




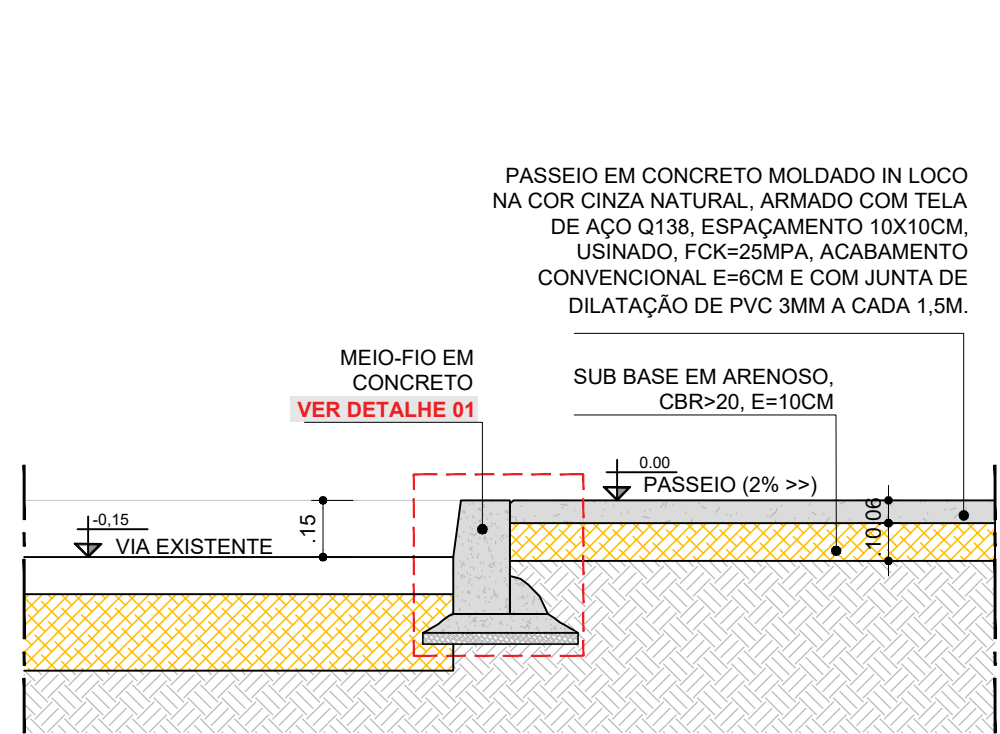


SEÇÃO TIPO - PASSEIO CONCRETO/ VIA EXISTENTE
ESCALA: 1/20

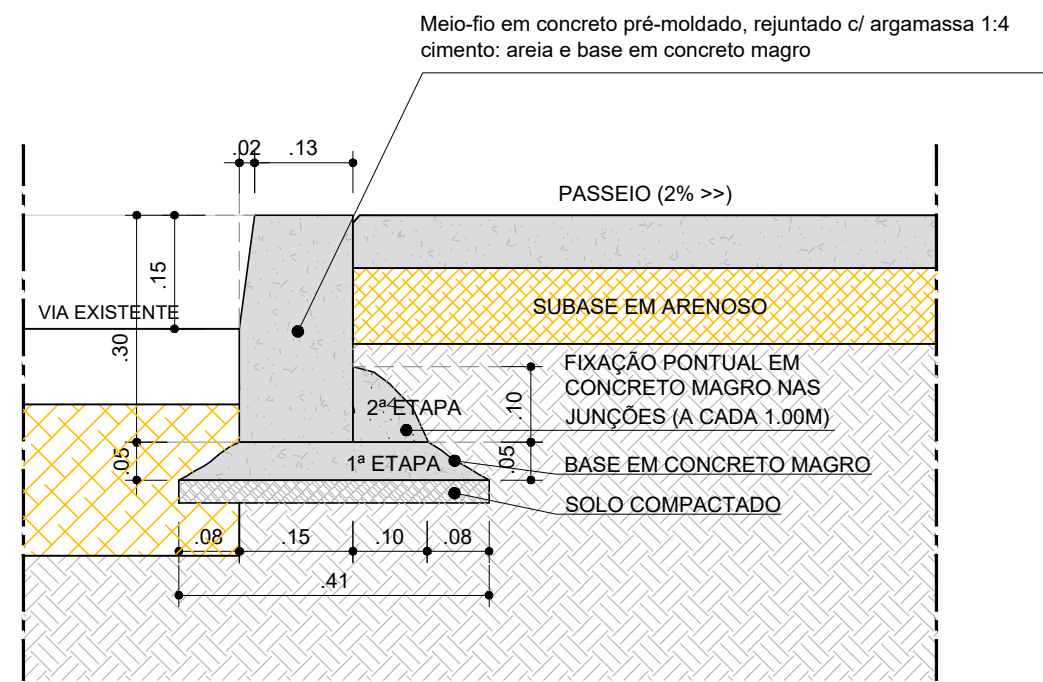


DETALHE 01 - MEIO-FIO EM CONCRETO PRÉ-MOLDADO
ESCALA: 1/10

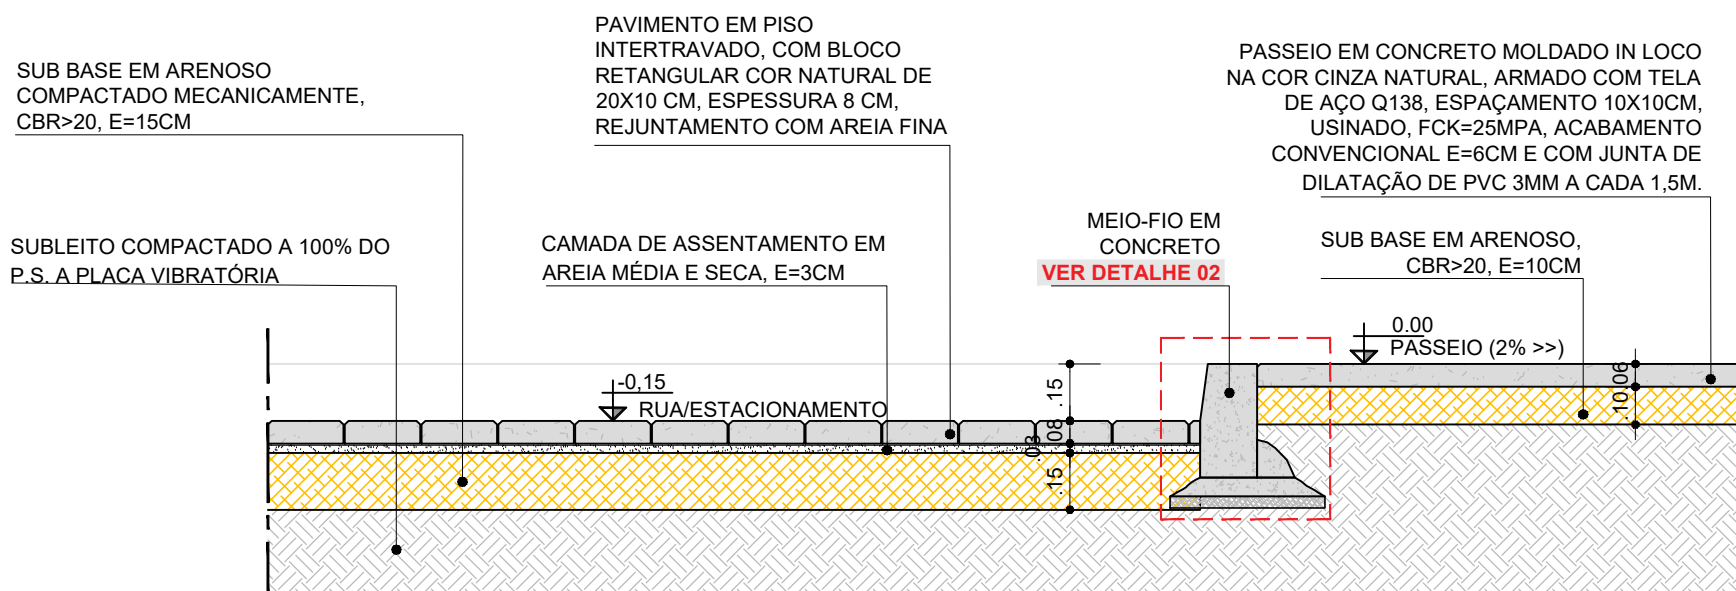


SEÇÃO TIPO - PASSEIO CONCRETO/INTERTRAVADO CINZA
ESCALA: 1/20

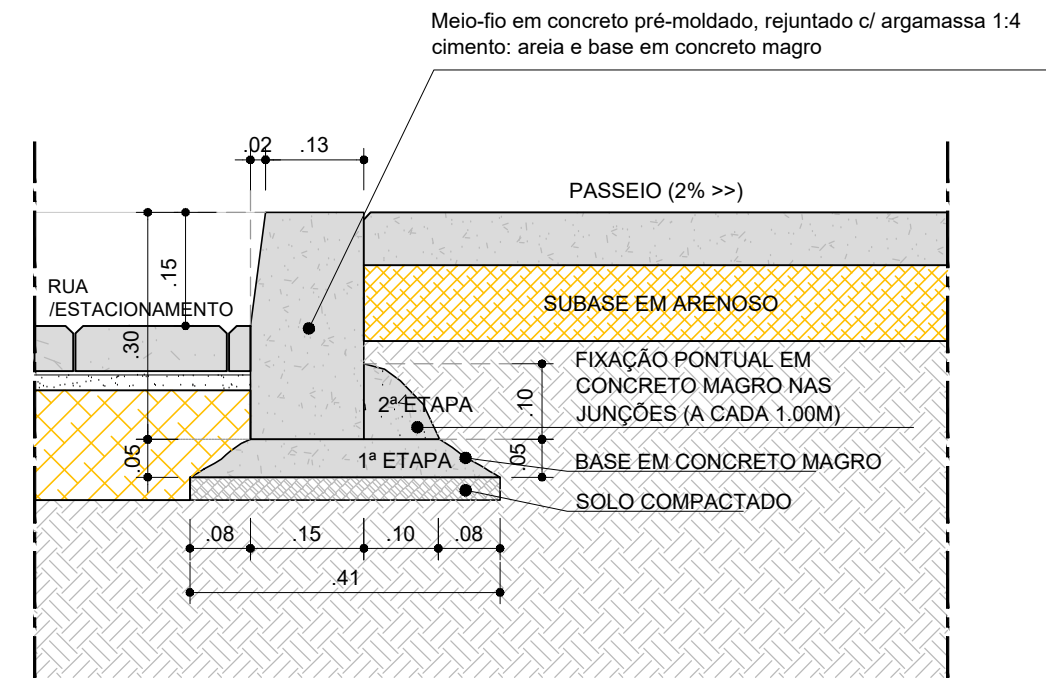


DETALHE 02 - MEIO-FIO EM CONCRETO PRÉ-MOLDADO
ESCALA: 1/10

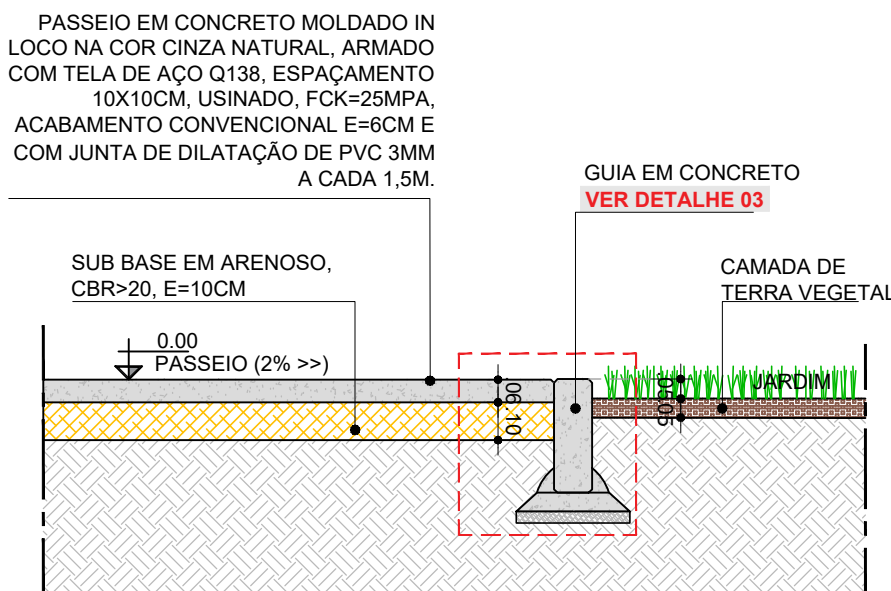


SEÇÃO TIPO - PASSEIO CONCRETO/JARDIM
ESCALA: 1/20

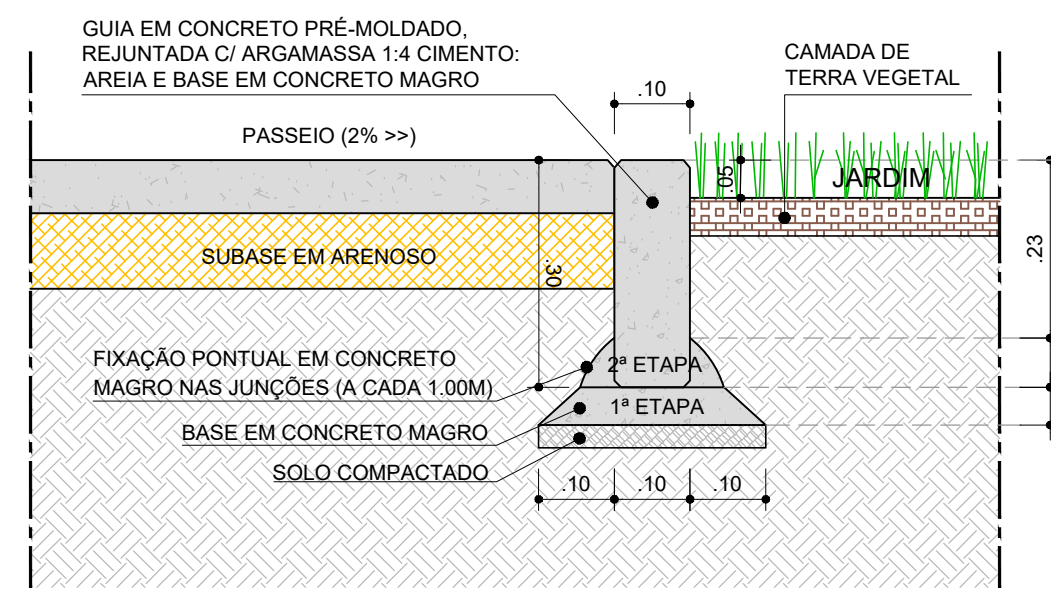


DETALHE 03 - GUIA EM CONCRETO PRÉ-MOLDADO
ESCALA: 1/10

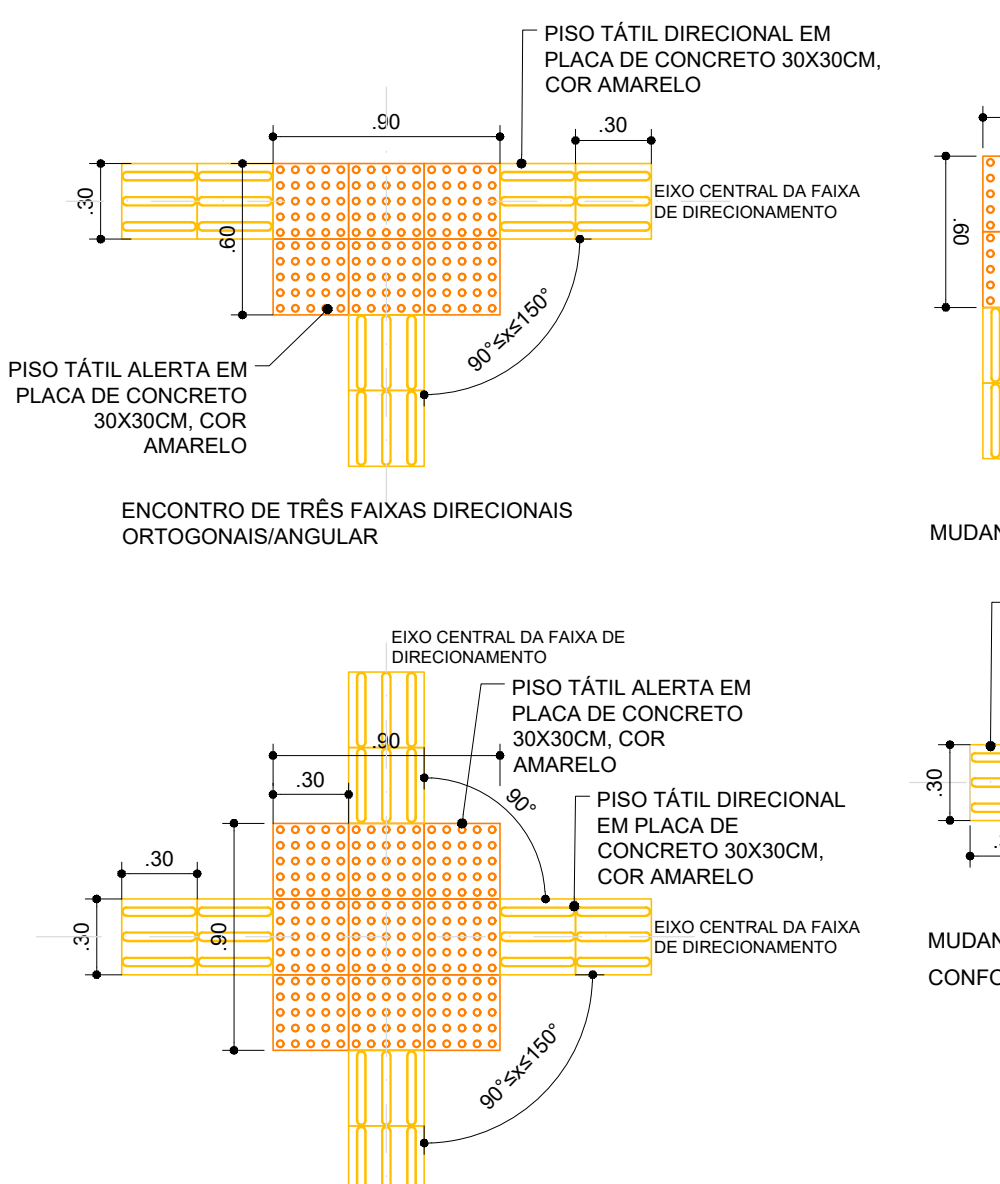


DETALHE MUDANÇA DE DIREÇÃO DO PISO TÁTIL
ESCALA: 1/25

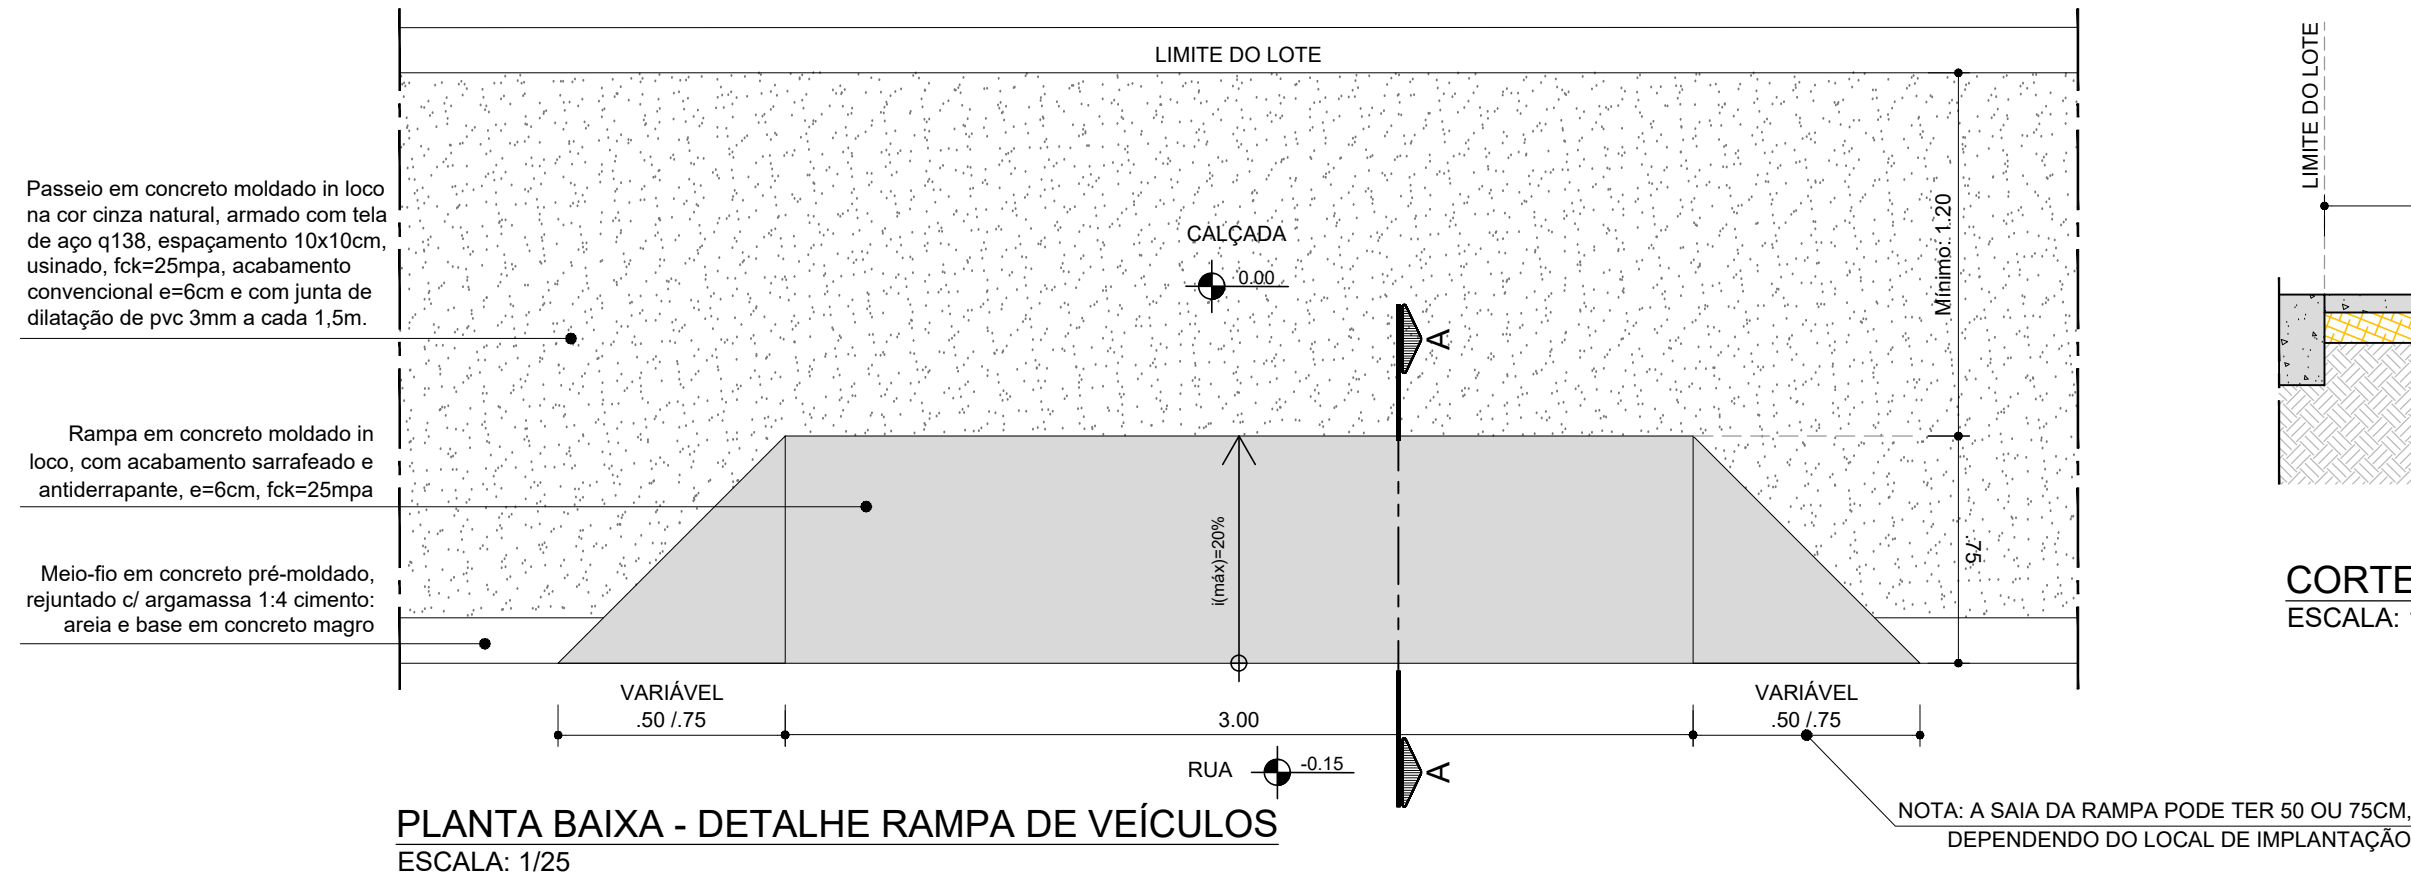


PLANTA BAIXA - DETALHE RAMPA DE VEÍCULOS
ESCALA: 1/25

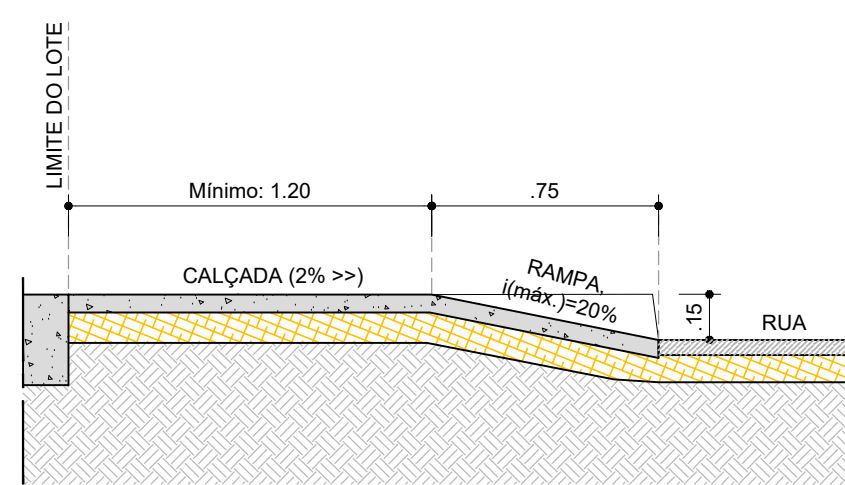


CORTE AA - DET. RAMPA DE VEÍCULOS
ESCALA: 1/25

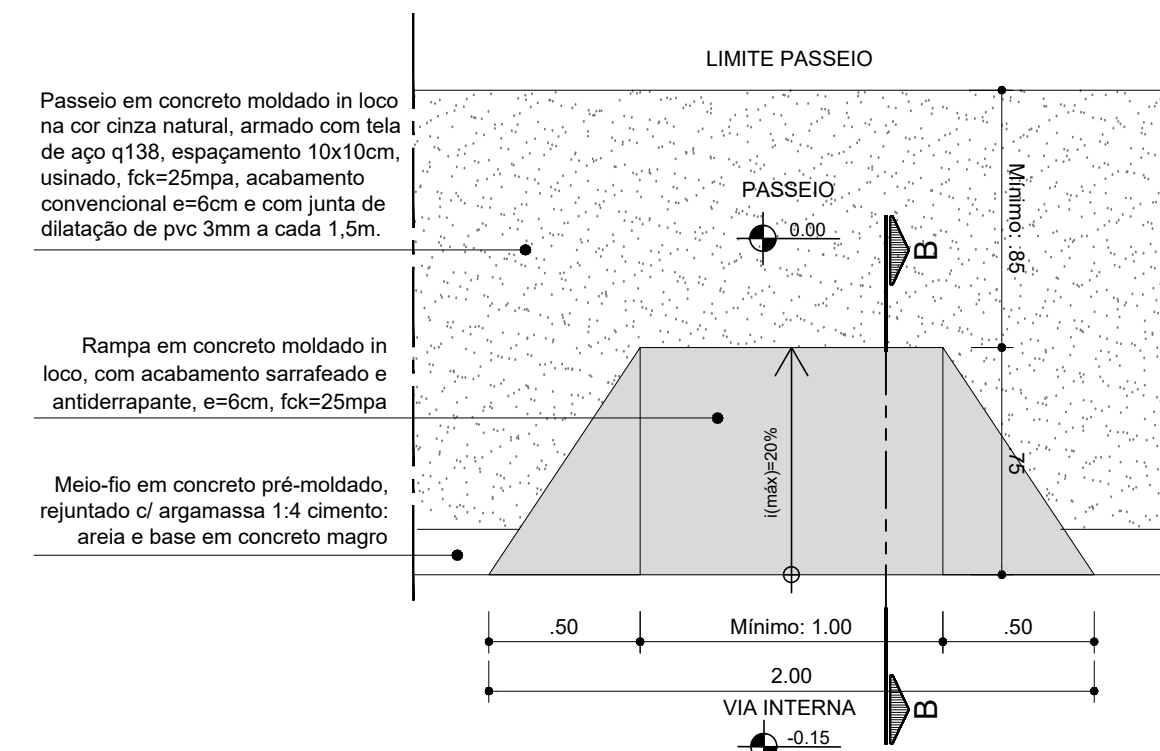


PLANTA BAIXA - DETALHE RAMPA DE CARGA E DESCARGA
ESCALA: 1/25

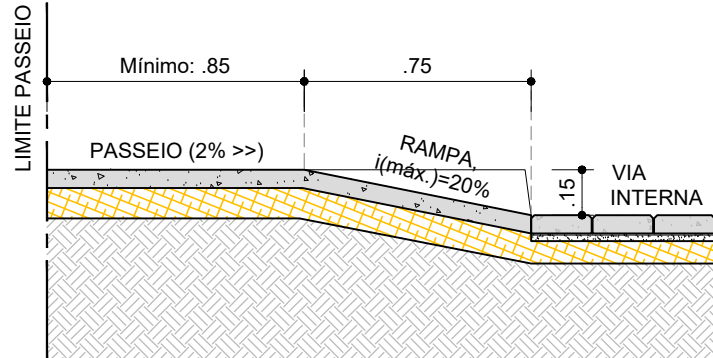


CORTE BB - DET. RAMPA CARGA E DESCARGA
ESCALA: 1/25

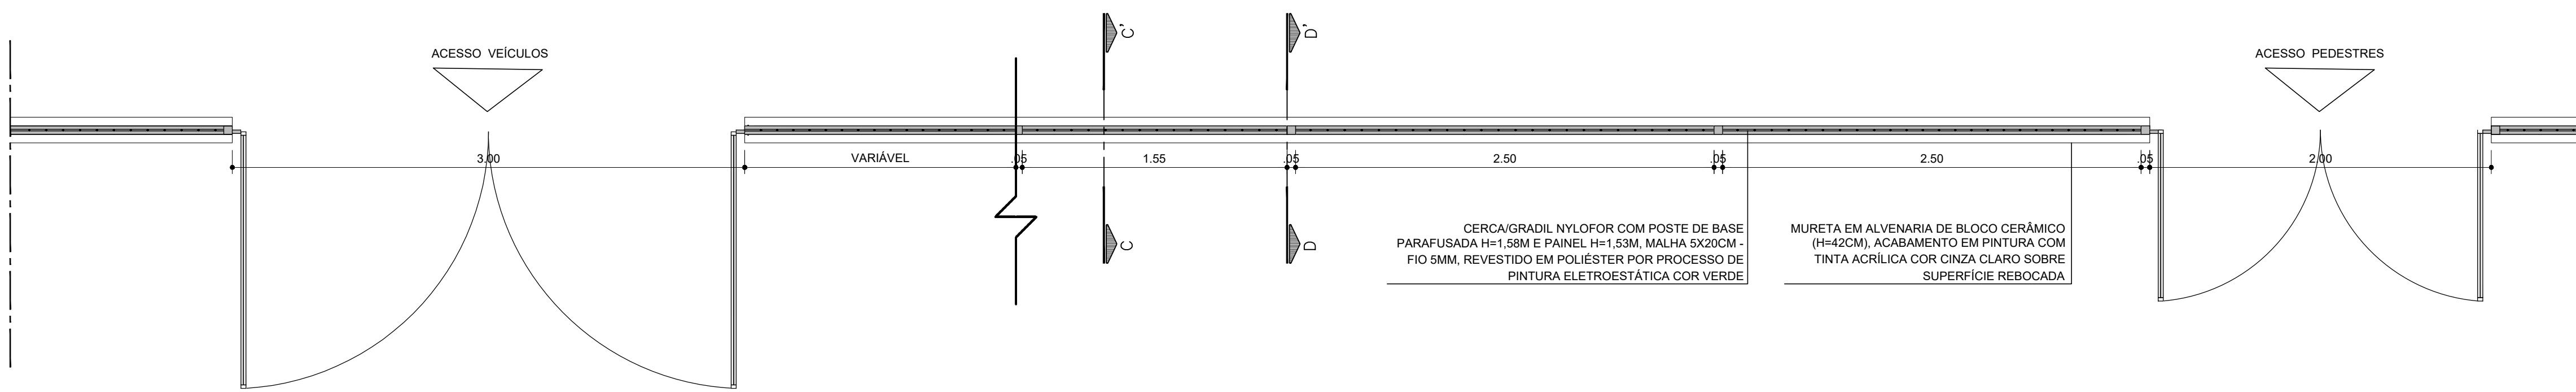


PLANTA BAIXA TIPO - DETALHE GRADIL
ESCALA: 1/25

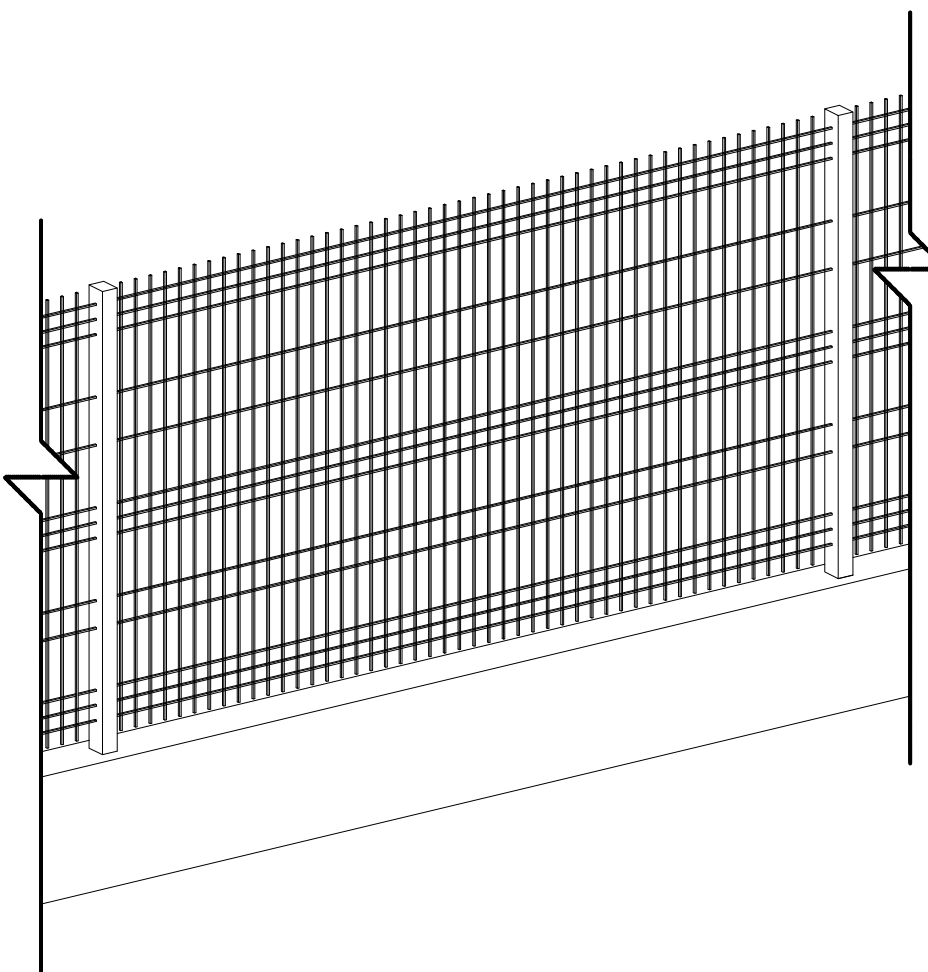


PERSPECTIVA ISOMÉTRICA - GRADIL
ESCALA: 1/25

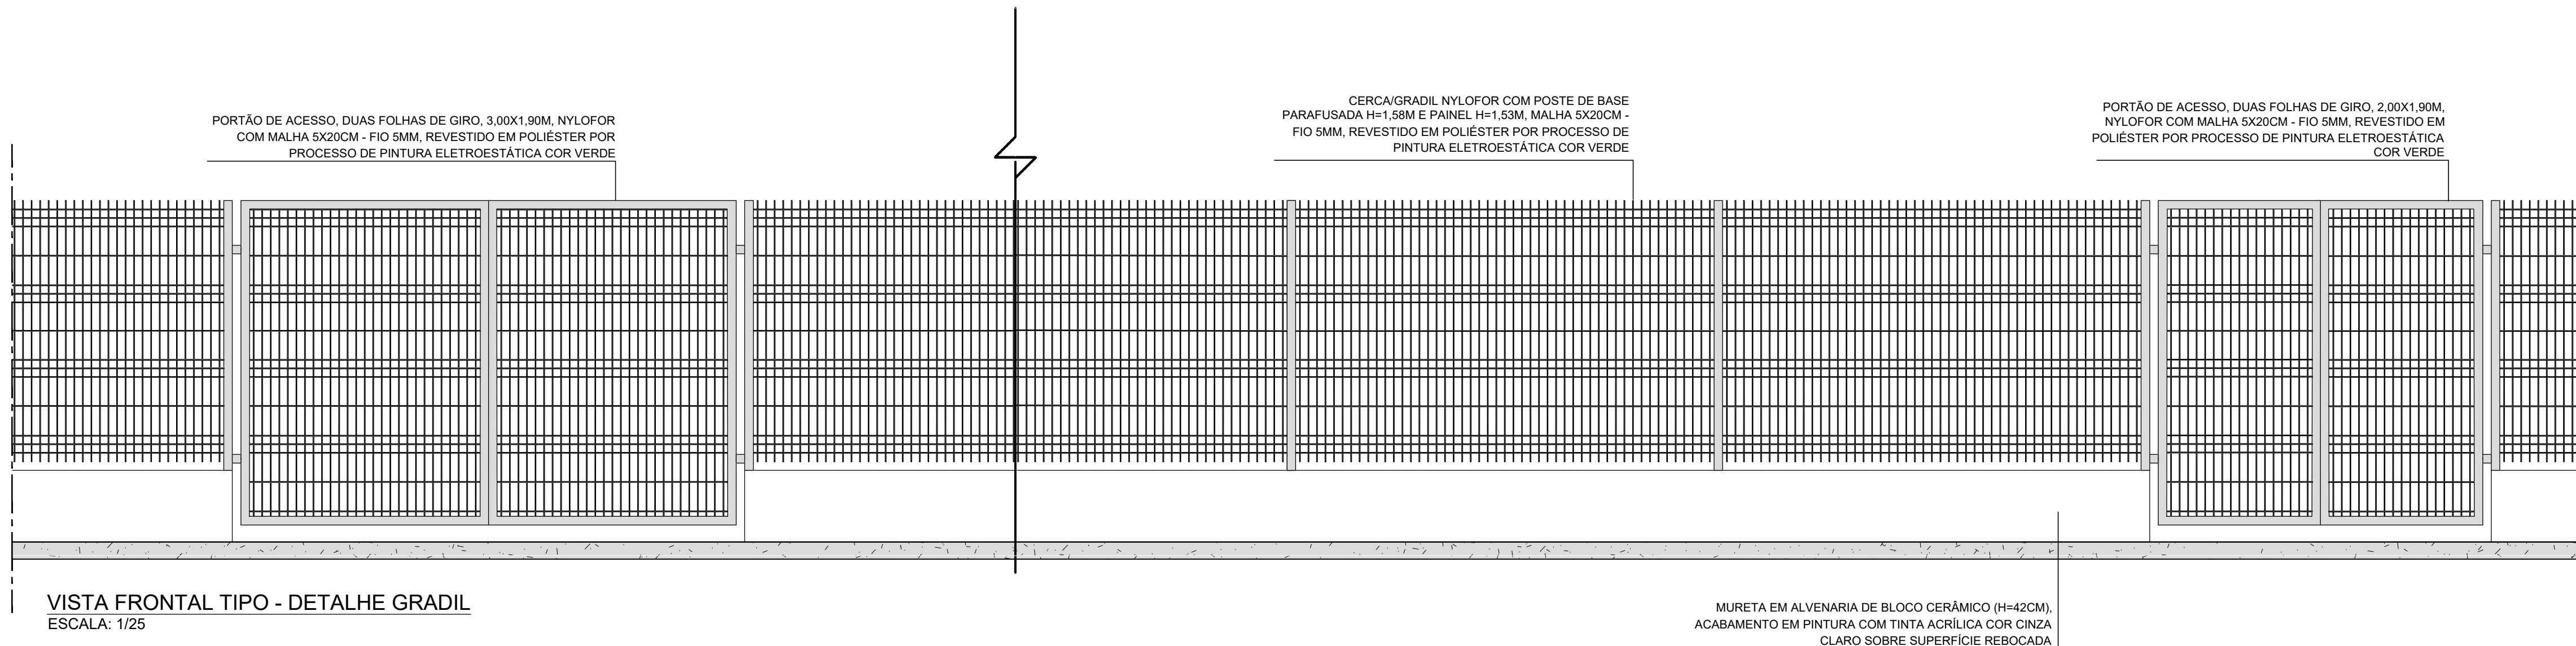

VISTA FRONTAL TIPO - DETALHE GRADIL
ESCALA: 1/25

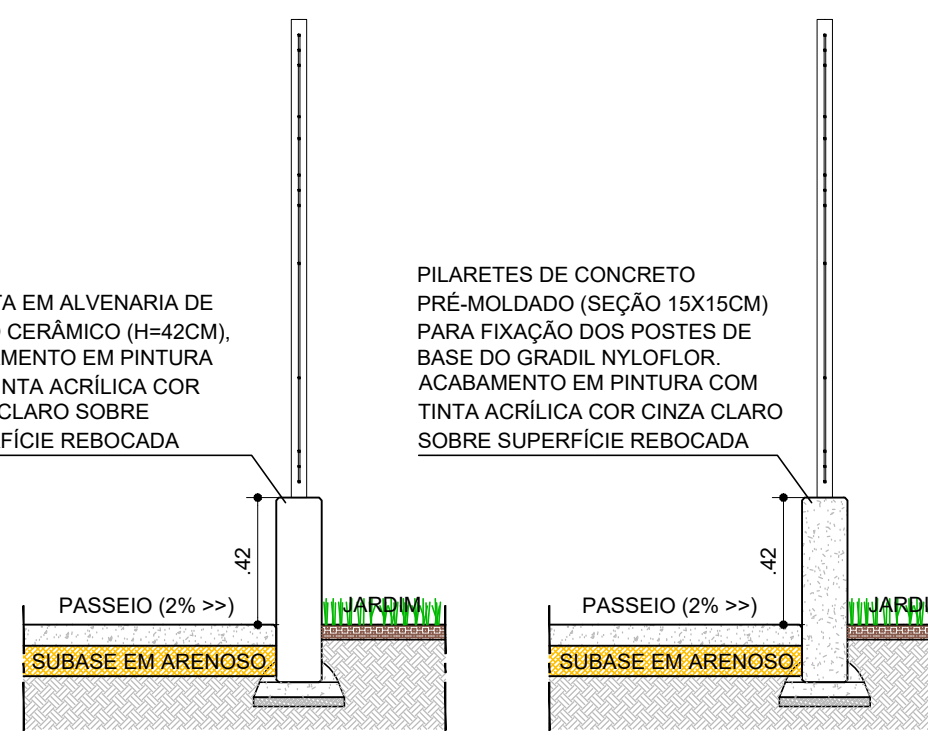

CORTE CC - GRADIL
ESCALA: 1/25

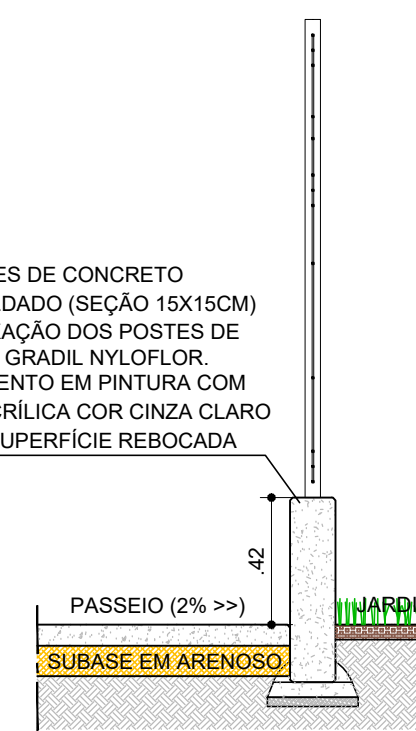

CORTE DD - GRADIL
ESCALA: 1/25

CONSORCIO SAÚDE CONCREMAT MEP - CNPJ 06.255.850/00-16
RUA JOAQUIM PALMEIRA, Nº 40, ANDAR 1º - RIO DE JANEIRO - CEP 20.260-080 - FONE (21) 3055-4131
O valor da cota provém do ar de escola. Antes de qualquer alteração consultar o arquiteto responsável.

REV DATA CONTEÚDO
00 08/04/2026 EMISSÃO INICIAL

Nome do Empreendimento
UBSI II

Endereço do Empreendimento
ALDEIA DE IMBIRIBA
PORTO SEGURANÇA

Disciplina
URBANISMO

Detalhes Gerais
CONSORCIO SAÚDE CONCREMAT MEP - CNPJ 06.255.850/00-16
RUA JOAQUIM PALMEIRA, Nº 40, ANDAR 1º - RIO DE JANEIRO - CEP 20.260-080 - FONE (21) 3055-4131
Responsável Técnico pelo Projeto de Urbanismo
ALLA LÉVINE PROFESSORA DRITTO
www.cadurp.org.br/2020/12/

06/06 URB
00 INDICADA