


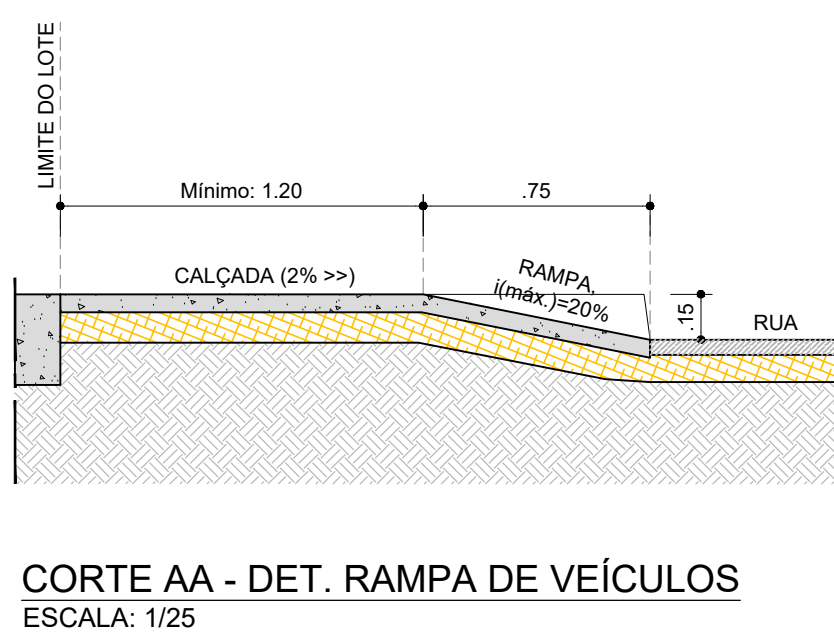


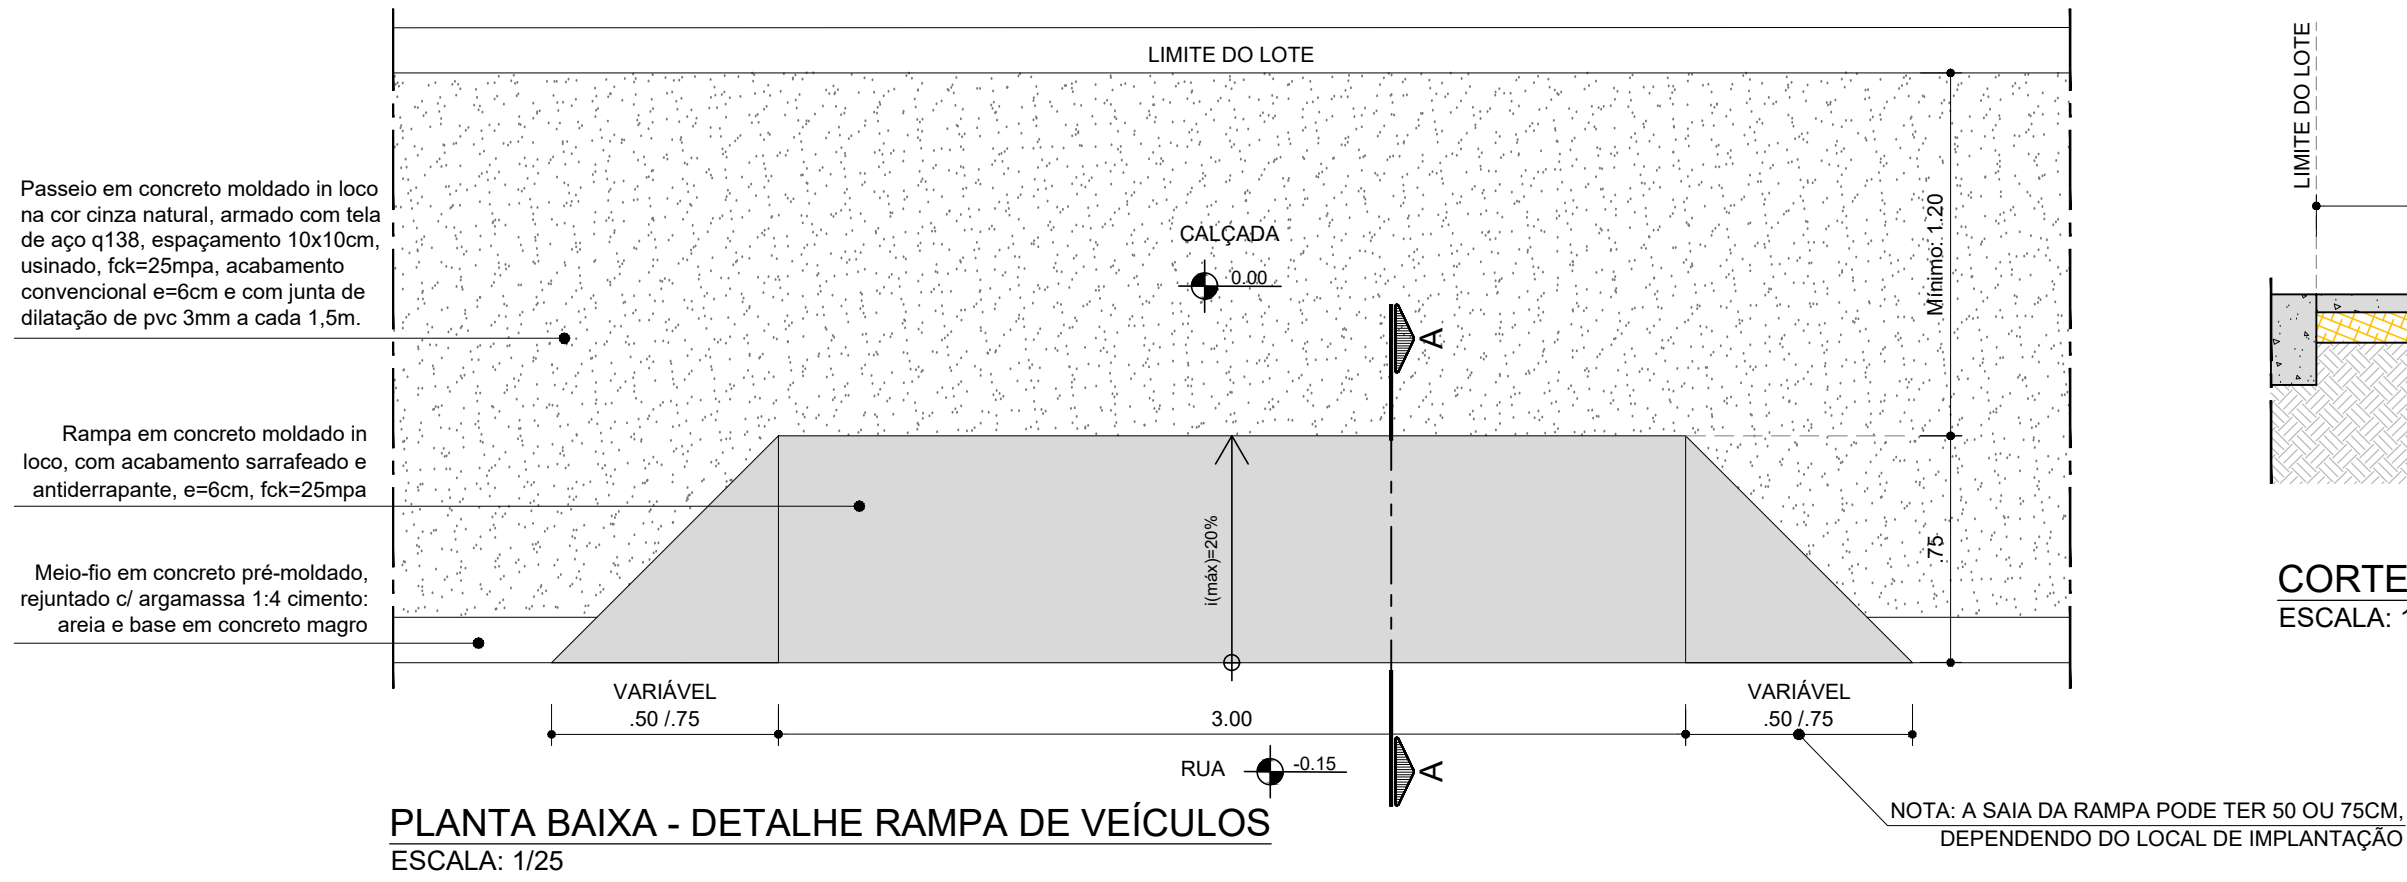


PLANTA BAIXA - DETALHE RAMPA DE VEÍCULOS
ESCALA: 1/25

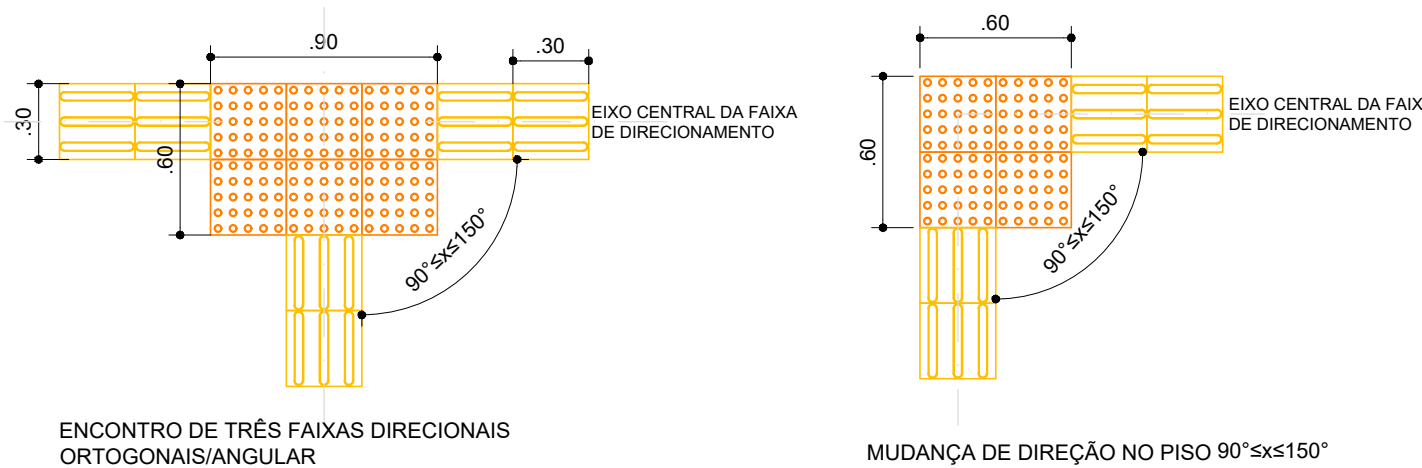


DETALHE MUDANÇA DE DIREÇÃO DO PISO TÁTIL
ESCALA: 1/25

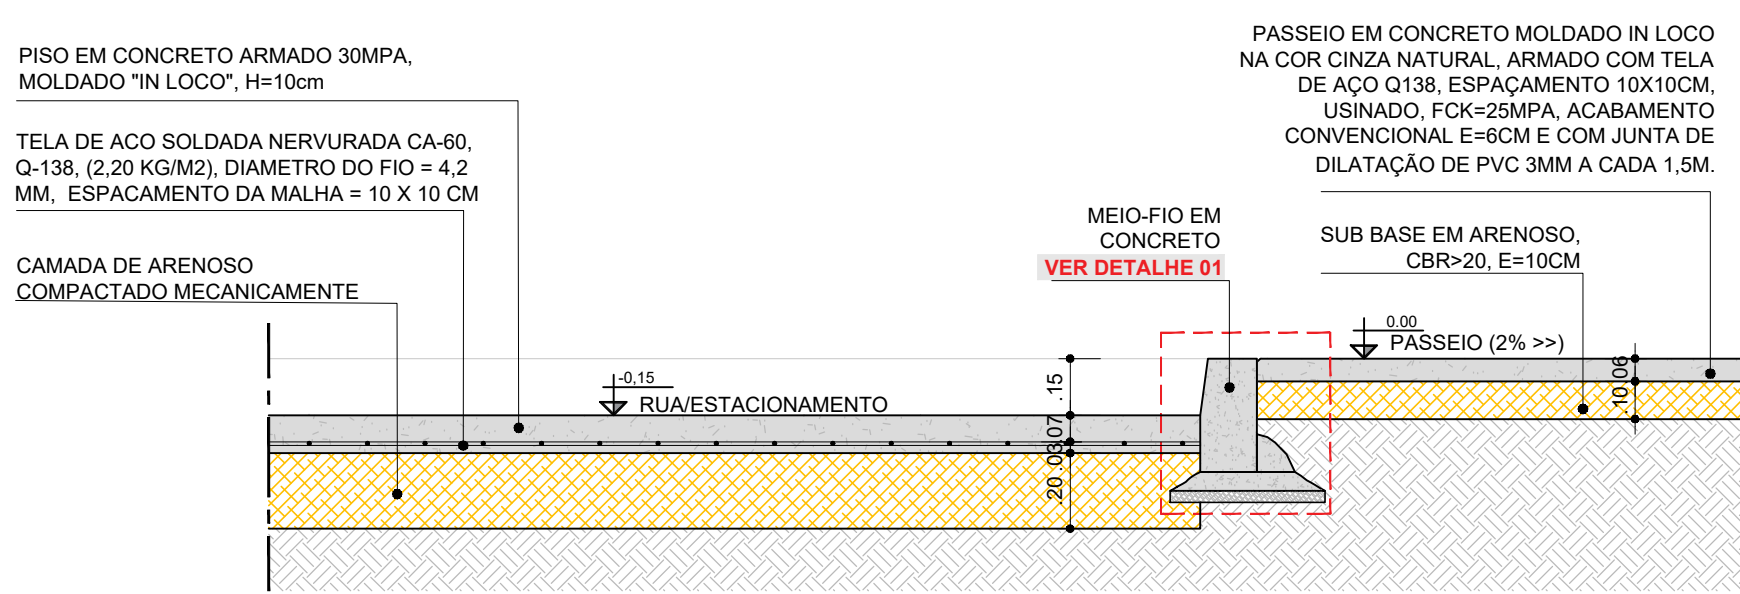


SEÇÃO TIPO - PASSEIO CONCRETO/ RUA OU ESTACIONAMENTO DE CONCRETO
ESCALA: 1/20

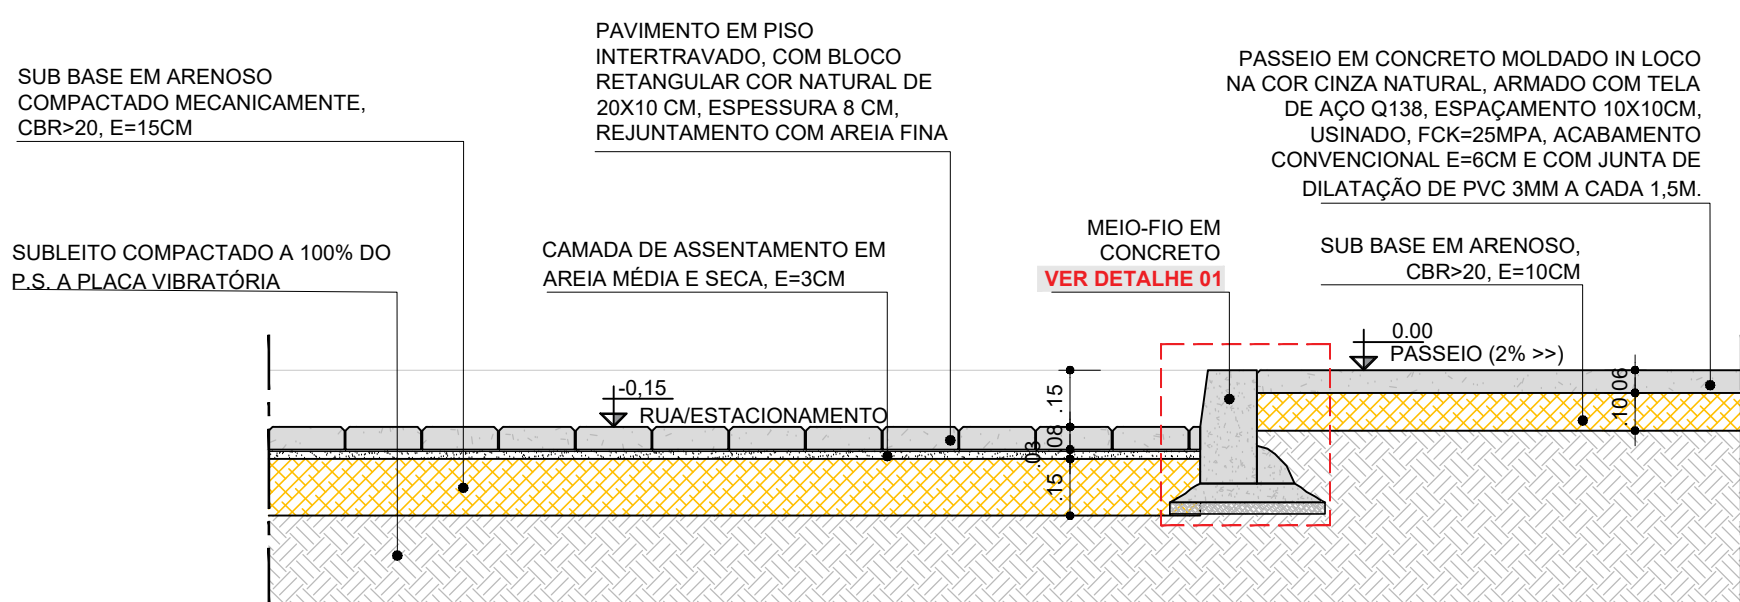


SEÇÃO TIPO - PASSEIO CONCRETO/INTERTRAVADO CINZA
ESCALA: 1/20

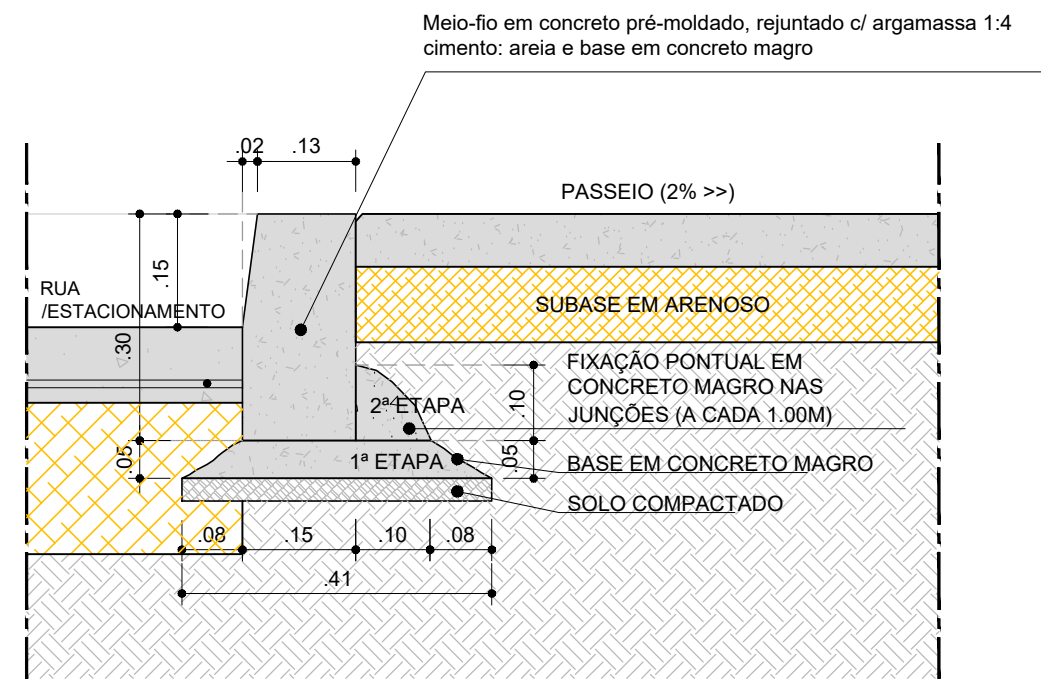


DETALHE 01 - MEIO-FIO EM CONCRETO PRÉ-MOLDADO
ESCALA: 1/10

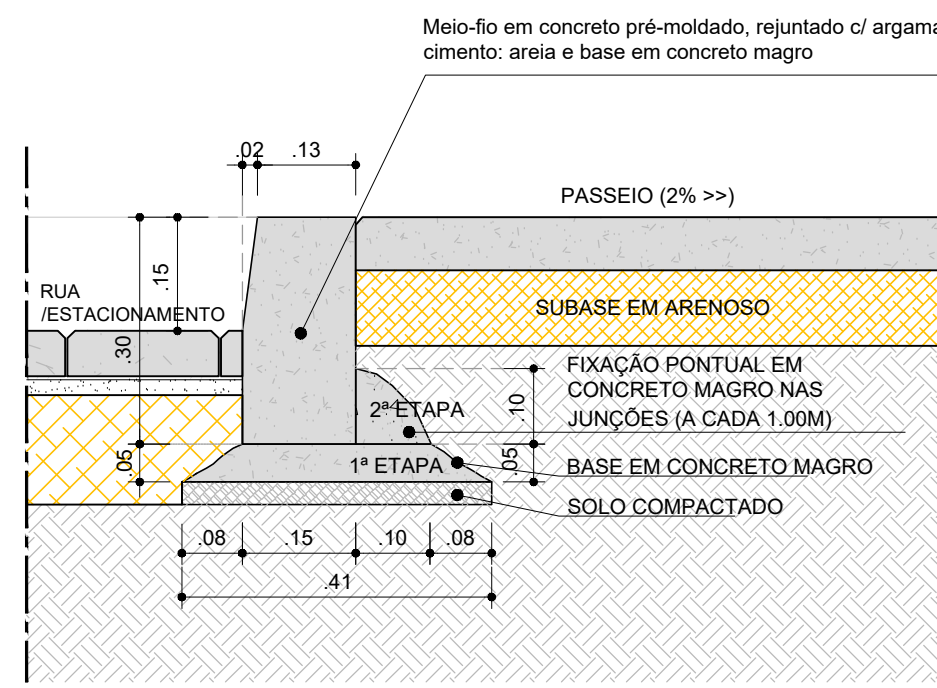



DETALHE 01 - MEIO-FIO EM CONCRETO PRÉ-MOLDADO
ESCALA: 1/10

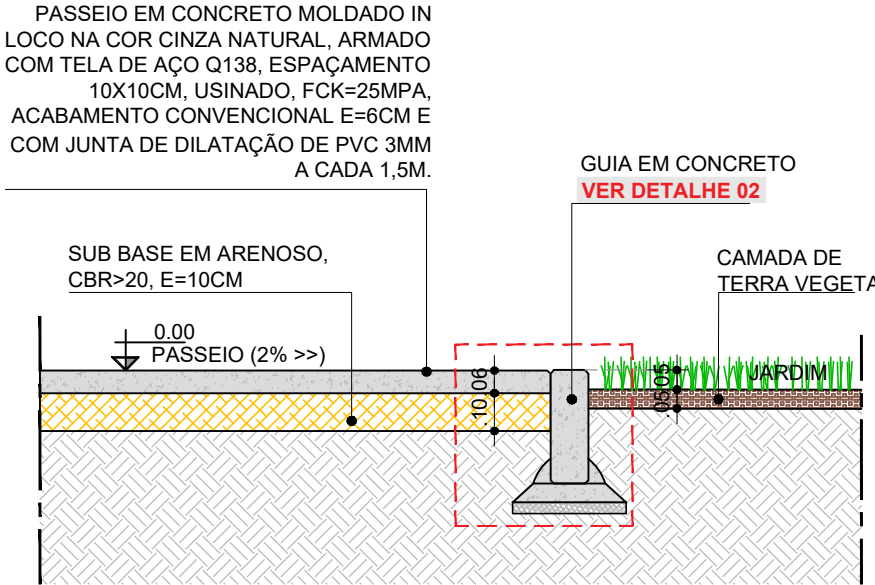



SEÇÃO TIPO - PASSEIO CONCRETO/JARDIM
ESCALA: 1/20

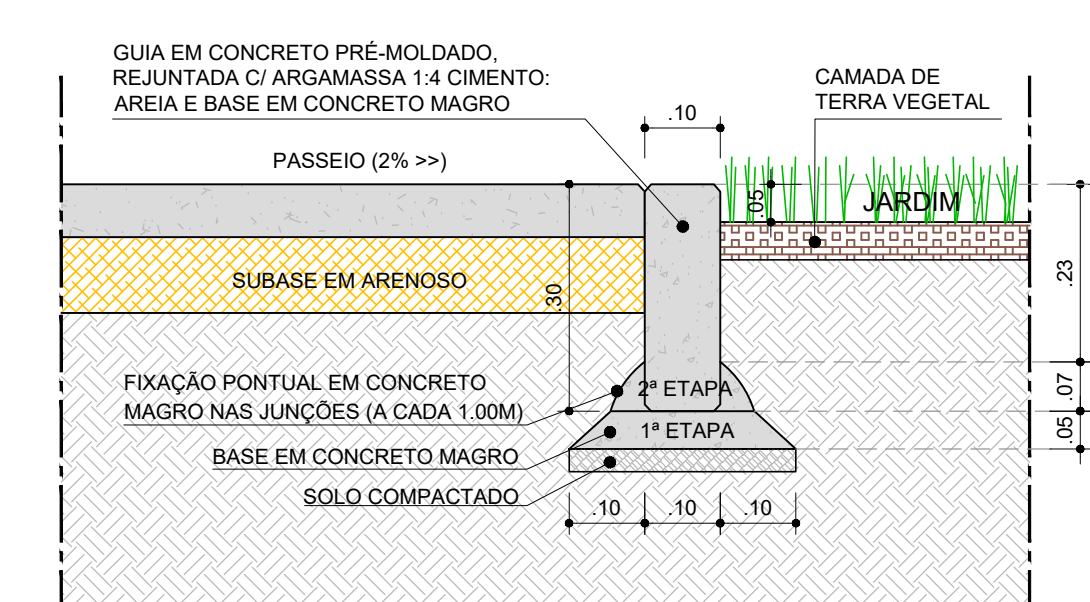


DETALHE 02 - GUIA EM CONCRETO PRÉ-MOLDADO
ESCALA: 1/10

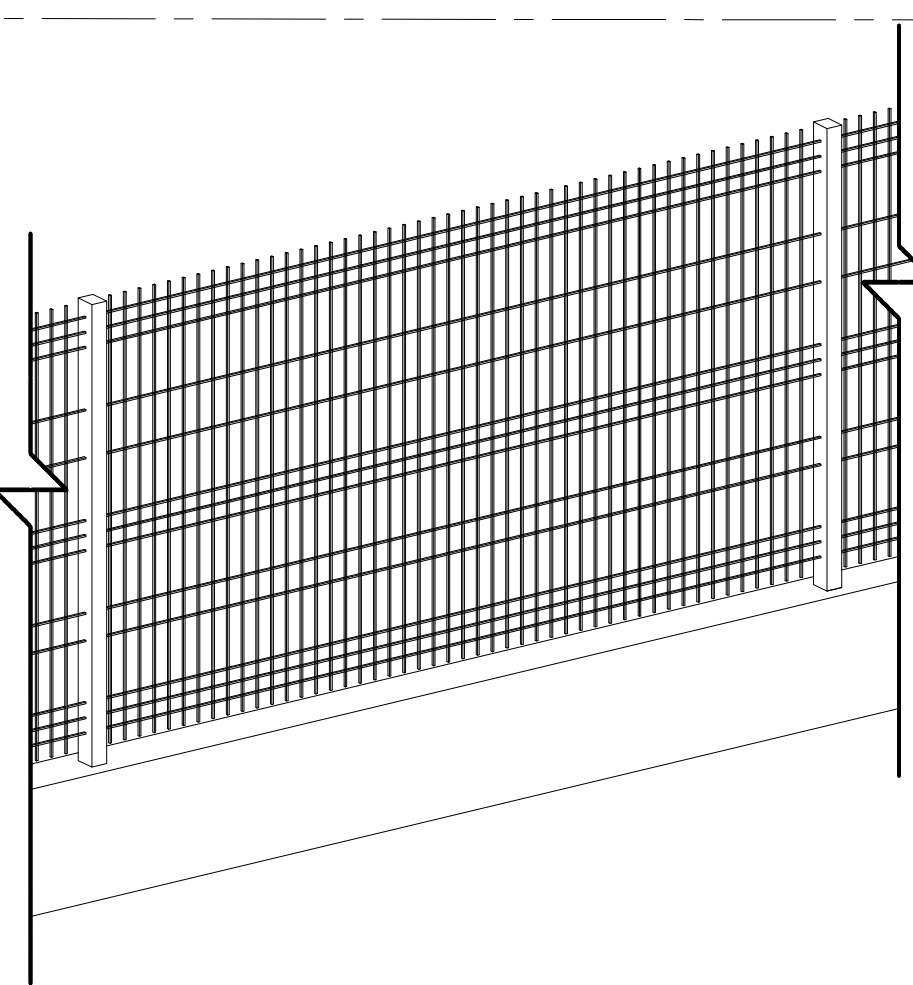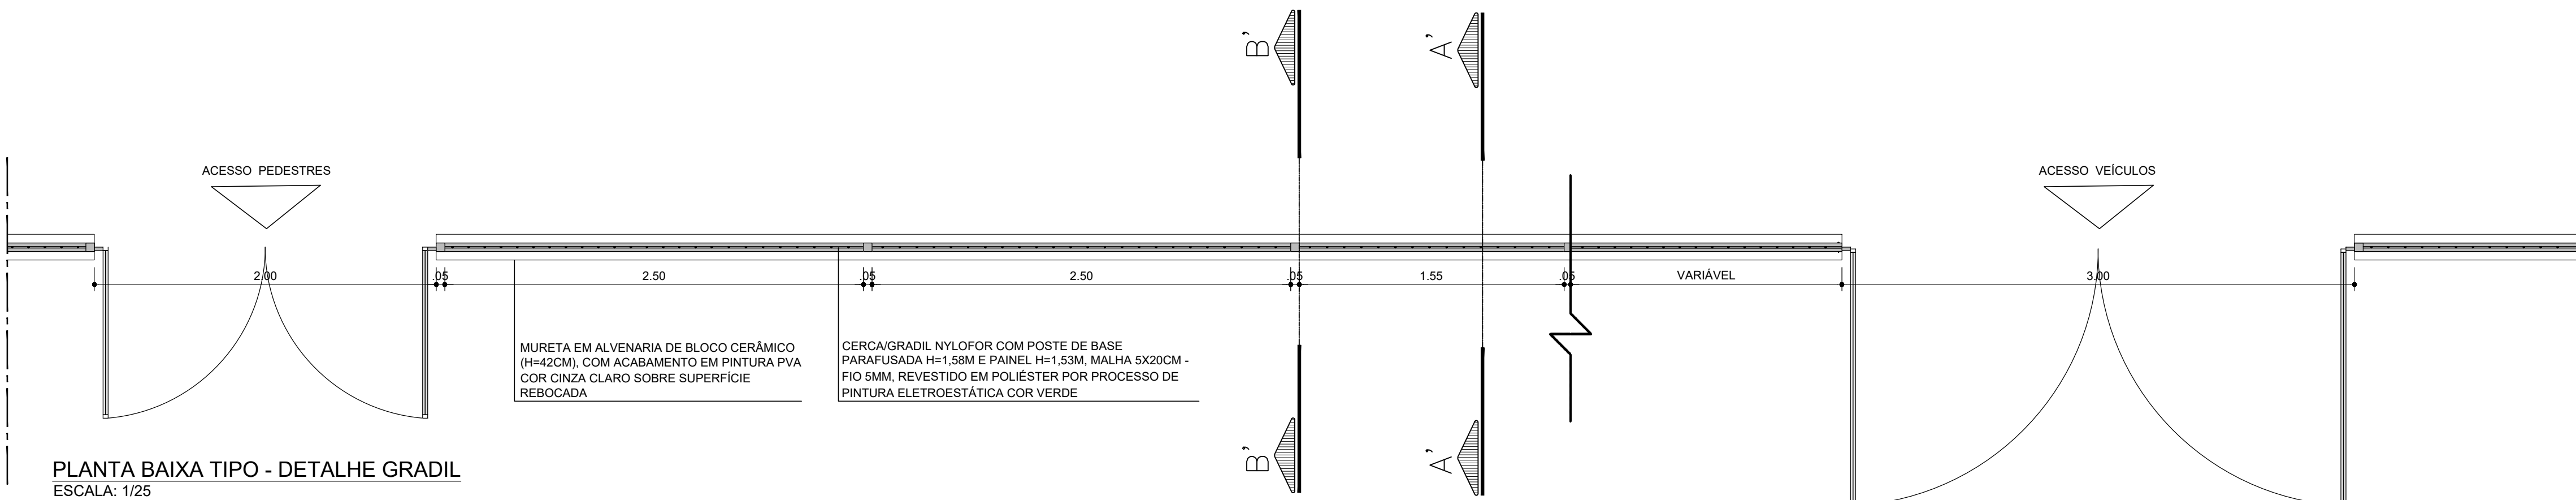

PERSPECTIVA ISOMÉTRICA - GRADIL
ESCALA: 1/25

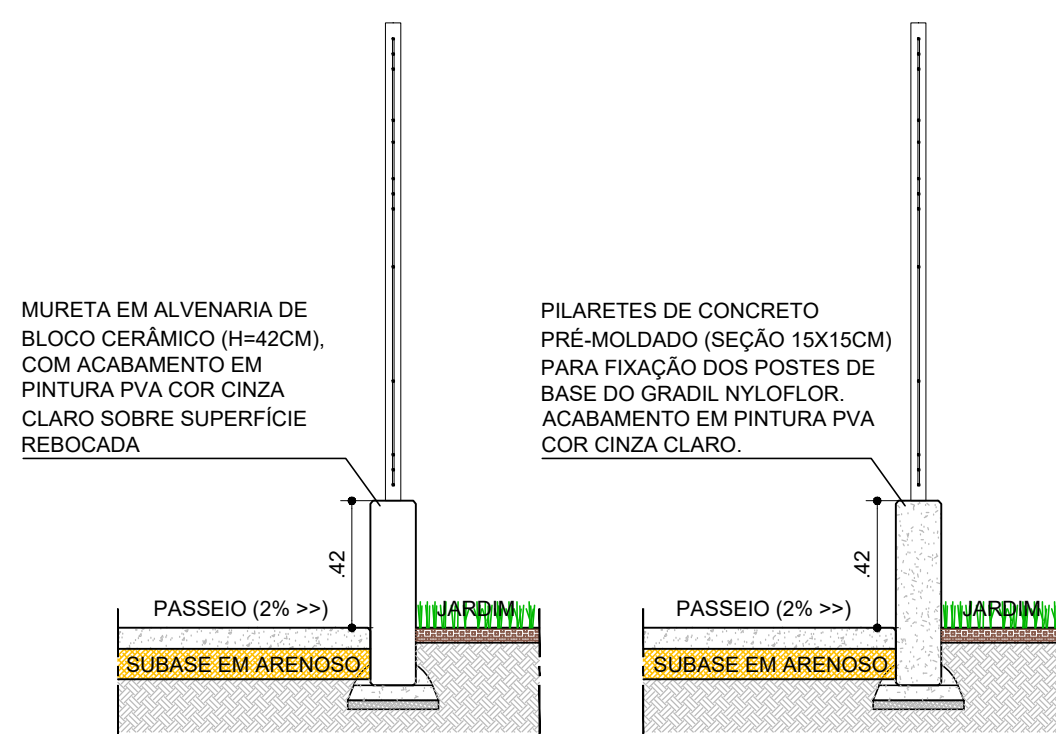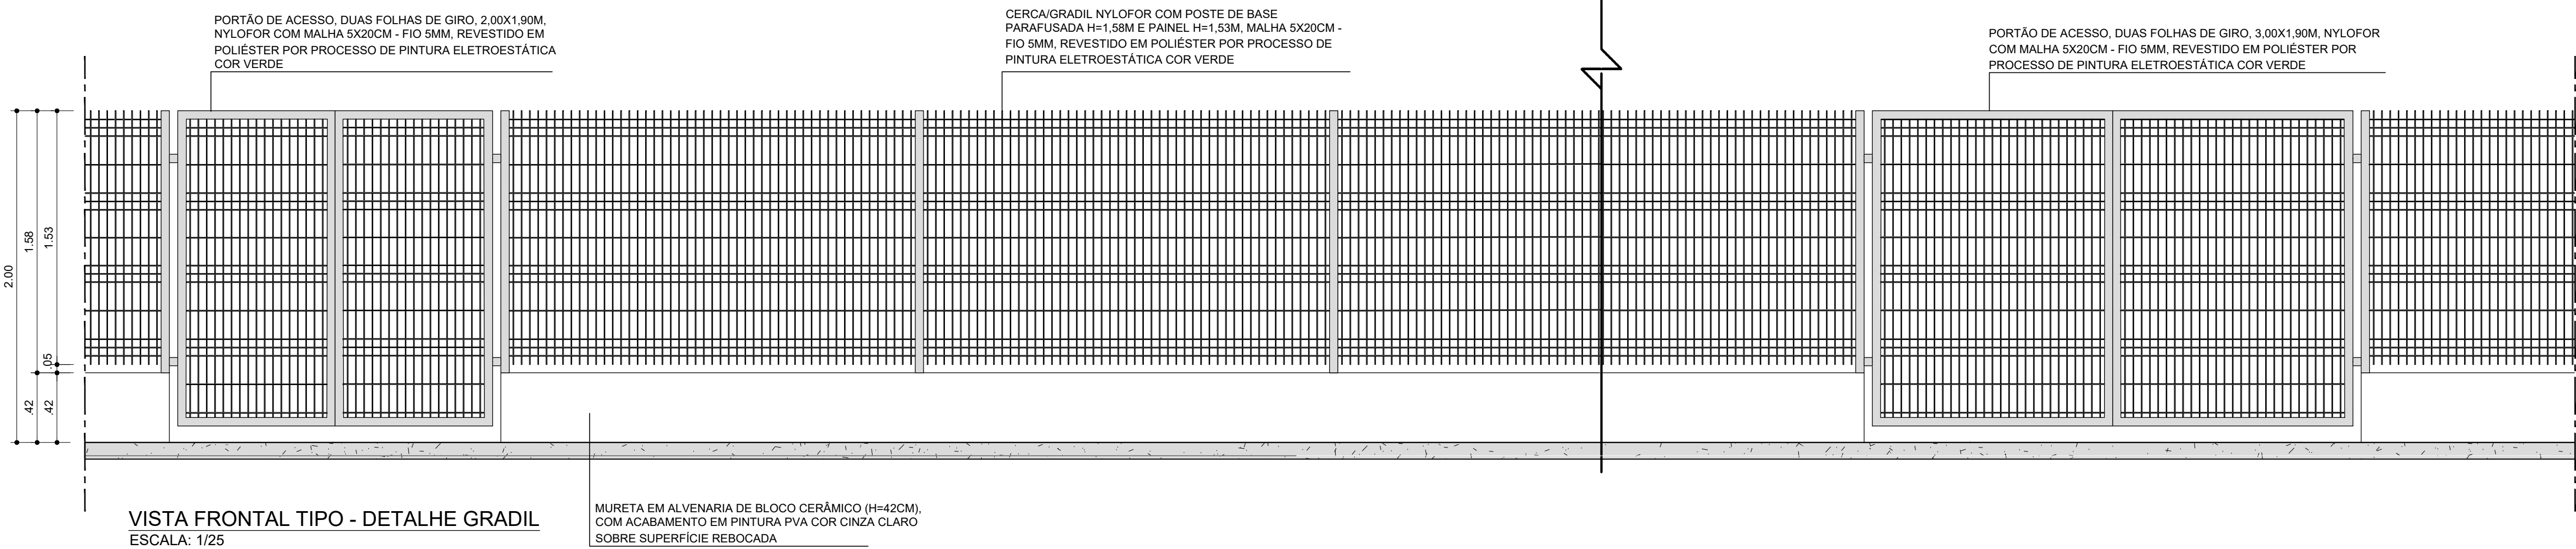

CORTE AA' - GRADIL
ESCALA: 1/25

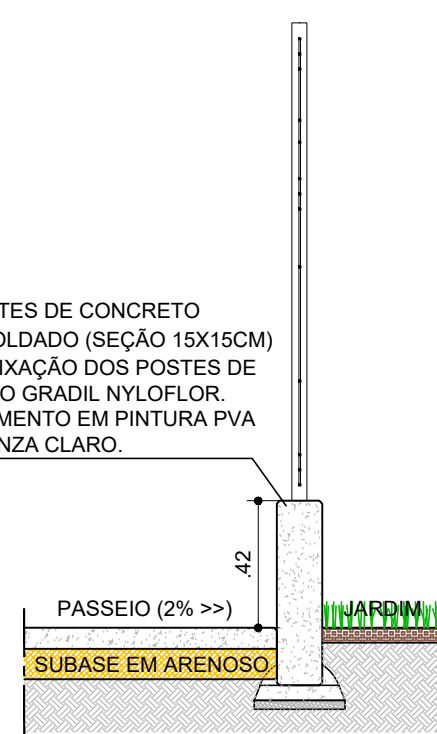

CORTE BB' - GRADIL
ESCALA: 1/25

CONSORCIO SAÚDE CONCREMAT-MEP - CNPJ 00.255.454/0001-35 RUA JOAQUIM PALHARES, no. 40, ANDAR 5 - RIO DE JANEIRO RJ - CEP 20.250-080 - FONE (21) 3035-4131 Medidas em metros. Confirmit medidas no local. O valor da cota prevalece ao da escala. Antes de qualquer alteração consultar o arquiteto responsável.					
REV	DATA	CONTÉUDO	REV	DATA	CONTÉUDO
00	19/03/2026	EMISSION INICIAL			
Nome do Empreendimento					
UBSI II					
Endereço do Empreendimento			Disciplina		
ALDEIA BARRA VELHA, PORTO SEGURO			URBANISMO		
Título do desenho			Escala		
PLANTA DE DETALHES - DETALHES GERAIS			PROJETO EXECUTIVO		
Projeto e coordenador			Folha		
CONSORCIO SAÚDE CONCREMAT-MEP - CNPJ 00.255.454/0001-35 RUA JOAQUIM PALHARES, no. 40, ANDAR 5 - RIO DE JANEIRO RJ - CEP 20.250-080 - FONE (21) 3035-4131 Responsável Técnico pelo Projeto de Urbanismo			06/06		
ALA LEONARDO PEDREIRA BRITO Arquiteta CAUBA Nº A32017-0			Especialidade		
CONCREMAT MEP			URB		
			Revisão		
			00		
			Escala		
			INDICADA		