

MEMÓRIA DE CÁLCULO DE QUANTITATIVOS DE QUANTIDADES: PORTAS										
CODIGO	QTDE	L x A	MATERIAL	ABERTURA	QNT. FOLHAS	ÁREA (m²)	PEITORIL (m)	BARRA DE APOIO	CHAPA DE PROTEÇÃO	FECHADURA
PA-01	2	90x120	Alumínio em acabamento amadeirado com veneziana.	Abriu	1F	1,08	0,10	□	□	Alavanca Externa
PA-02	1	90x210	Alumínio em acabamento amadeirado com veneziana.	Abriu	1F	1,99	0,00	□	□	Alavanca Externa
PA-03	PA-01	445x 266	Alumínio em acabamento amadeirado com veneziana	Correr	4F	11,84	0,00	□	□	Alavanca Externa
PA-04	1	160x210	Alumínio em acabamento amadeirado com veneziana.	Vai e Vem	2F	3,36	0,00	□	□	Alavanca Externa
PA-05	3	90x210	Alumínio em acabamento amadeirado com veneziana.	Abriu	1F	1,89	0,10	□	□	Alavanca Externa
PA-06	1	90x160	Alumínio em acabamento amadeirado com veneziana.	Abriu	1F	1,44	0,09	□	□	Alavanca Externa
PA-07	1	60x80	Alumínio em acabamento amadeirado com veneziana.	Abriu	1F	0,48	3,33	□	□	Alavanca Externa
PA-01	6	80x210	Madeira compensada semica com revestimento melamínico, cor cinza.	Abriu	1F	1,68	0,00	□	□	Alavanca Externa
PA-02	13	90x210	Madeira compensada moço com revestimento melamínico, cor cinza.	Abriu	1F	1,89	0,00	□	□	Alavanca Externa
PA-03	4	90x210	Madeira compensada moço com revestimento melamínico, cor cinza.	Abriu	1F	1,89	0,00	□	□	Alavanca Externa

VISTA 2D

VISTA 2D

VISTA 2D

VISTA 2D

VISTA 2D

VISTA 2D

VISTA 2D

VISTA 2D

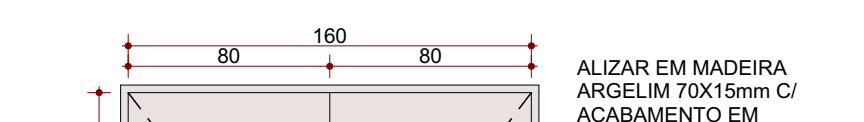
VISTA 2D

VISTA 2D

DOBRADIÇA MÉDIA COM PNO E BÓLAS EM LATÃO DE 3 1/2" X 3/4", ACABAMENTO CROMADO

PUXADOR HORIZONTAL TIPO BARRA DE APOIO EM AÇO INOX DE ø4,5mm, COMPRIMENTO 20 CM

MEMORIAL DE CÁLCULO DE QUANTITATIVO DE ESQUADRIAS: PORTAS										
CÓDIGO	QTD	L x A	MATERIAL	ABERTURA	QNT. FOLHAS	ÁREA (m²)	PERÍMETRO (m)	BARRA DE APOIO	CHAPA DE PROTEÇÃO	FECHADURA
PM-04	1	150x210	Madeira compensada semiconca com revestimento melamínico, cor cinza.	Via e Vem	2F	3,36	0,00	☐	☐	Alavanca Externa



150

210

80

80

ABRIR

ABRIR

ALZAR EM MADEIRA ARGEL (M 70x10mm Cl)

ACABAMENTO EM PINTURA ESMALTE SINTÉTICO NA COR CINZA A BASE DE ÁGUA

PORTA DE MADEIRA COMPENSADA SEMICONCA COM REVESTIMENTO MELAMÍNICO COR CINZA

FECHADURA TIPO EXTERNA, CROMADO

DOBRADIÇA VIA E VEM EM ALAT. ACABAMENTO CROMADO

MEMORIAL DE CÁLCULO DE QUANTITATIVOS DE ESQUADRIAS: JANELAS										VISTA 2D	
CÓDIGO	QTDE	L x A	MATERIAL	ABERTURA	QNT. FOLHAS	ÁREA (m²)	PEITORIL (cm)	VIDRO	PINGADEIRA		
B-01	2	200x285	Alumínio anodizado na cor branca.	Fixo	0F	5,30	91	N/A	N/A		
B-02	2	200x165	Alumínio anodizado na cor branca.	Fixo	2F	3,30	0	N/A	N/A		
CO-01	3	151x89	Elemento em concreto vazado tipo veneziana.	Fixo	0F	1,34	100	N/A	N/A		
CO-02	1	183x96	Tijolo vazado, diagonal/redondo, na cor vermelha.	Fixo	0F	1,76	60	N/A	N/A		
CO-03	1	79x96	Tijolo vazado, diagonal/redondo, na cor vermelha.	Fixo	0F	0,76	60	N/A	N/A		
JA-01	3	88x50	Alumínio em acabamento anodizado.	Correr	2F	0,44	216	Comum liso 6mm incolor	Pingadeira em Granito Branco Baúna E+ 20cm, P+ 20cm, L+ conforme abertura		
JA-02	14	108x50	Alumínio em acabamento anodizado.	Correr	2F	0,54	216	Comum liso 6mm incolor	Pingadeira em Granito Branco Baúna E+ 20cm, P+ 20cm, L+ conforme abertura		
JA-03	7	212x50	Alumínio em acabamento anodizado com veneziana.	Correr	4F	1,08	216	Comum liso 6mm incolor	Pingadeira em Granito Branco Baúna E+ 20cm, P+ 20cm, L+ conforme abertura		
JA-04	1	316x50	Alumínio em acabamento anodizado.	Correr	6F	1,58	216	Comum liso 6mm incolor	Pingadeira em Granito Branco Baúna E+ 20cm, P+ 20cm, L+ conforme abertura		
JA-05	2	420x50	Alumínio em acabamento anodizado com veneziana.	Correr	8F	2,10	216	Comum liso 6mm incolor	Pingadeira em Granito Branco Baúna E+ 20cm, P+ 20cm, L+ conforme abertura		
JA-06	1	420x153	Alumínio em acabamento anodizado.	Correr	6F	6,43	153	Comum liso 6mm incolor	Pingadeira em Granito Branco Baúna E+ 20cm, P+ 20cm, L+ conforme abertura		
VA-01	2	80x80	Esquadria de Alumínio	Fixo	0F	0,64	140	Comum liso 6mm incolor	Pingadeira em Granito Branco Baúna E+ 20cm, P+ 20cm, L+ conforme abertura		

B-03

ESQUADRIA FIXA COM PERFIS DE ALUMÍNIO HORIZONTAIS, COM ESPAÇAMENTO A CADA 6 CM, ACABAMENTO AMADEIRADO

Escala: 1:25

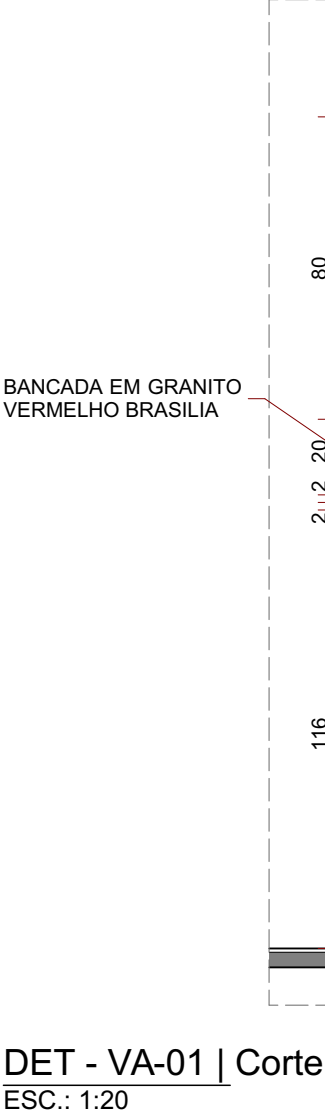
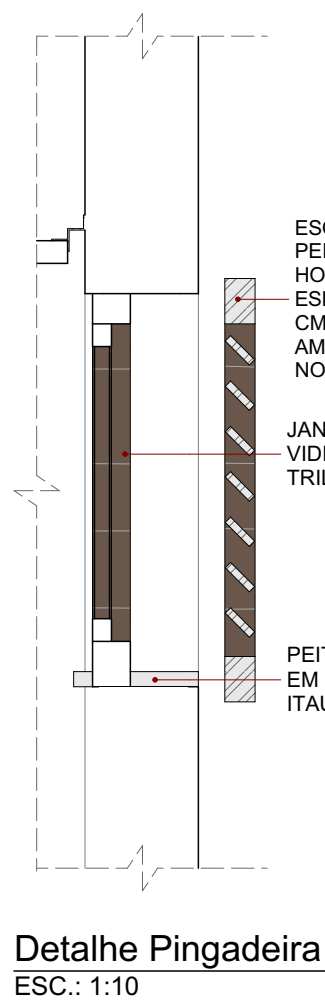
Technical drawing of a fixed window frame (B-03) with horizontal aluminum profiles. The drawing shows two views: a top view and a side view. The top view shows a rectangular frame with horizontal bars spaced at 6 cm. The side view shows the profile of the frame. Dimensions are given in centimeters. The top view has a width of 497 cm and a height of 48 cm. The side view has a height of 116 cm. The frame is made of aluminum profiles with a wood-grain finish.

B-04

ESQ.: 1,25

TABELA ESQUADRIAS: JANELAS						
COD.	LARG.	ALT.	PERFIL.	OTDE.	ESPECIFICAÇÃO	ABERTURA
B-01	200	265	91	2	BRISSE EM PERFIL "C" DE ALUMÍNIO DOBRADO ANODIZADO BRANCO	Fixo
B-02	200	165	0	2	BRISSE EM PERFIL "C" DE ALUMÍNIO DOBRADO ANODIZADO BRANCO	Fixo
B-03	445	56	21	14	BRISSE FIXO COM PERFIS DE ALUMÍNIO HORIZONTAIS, COM ESPACAMENTO A CADA 6 CM, ACABAMENTO AMACIADADO, ESPESSURA 4 CM	Fixo
B-04	445	158	110	1	BRISSE FIXO COM PERFIS DE ALUMÍNIO HORIZONTAIS, COM ESPACAMENTO A CADA 6 CM, ACABAMENTO AMACIADADO, LISO CASQUÊ 10X35CM	Fixo
CO-01	151	89	100	3	ELEMENTO VAZADO EM CONCRETO "CORRADO" TIPO VENEZIANA, DIM.: 10X35CM	Fixo
CO-02	183	96	60	1	TUOLO VAZADO DE CONCRETO DIAGONAL/REDONDO, COR VERMELHO, D=25X183X6,8CM	Fixo
CO-03	79	96	60	1	TUOLO VAZADO DE CONCRETO DIAGONAL/REDONDO, COR VERMELHO, D=25X183X6,8CM	Fixo
JA-01	88	50	216	3	JANELAS COM FOLHAS DE VIDRO DE CORRER EM TRILHO (INTERNO) E ESQUADRIA FIXA COM PERFIS DE ALUMÍNIO HORIZONTAIS, COM ESPACAMENTO A CADA 6 CM, ACABAMENTO AMACIADADO	Comer
JA-02	108	50	216	14	JANELAS COM FOLHAS DE VIDRO DE CORRER EM TRILHO (INTERNO) E ESQUADRIA FIXA COM PERFIS DE ALUMÍNIO HORIZONTAIS, COM ESPACAMENTO A CADA 6 CM, ACABAMENTO AMACIADADO	Comer
JA-03	212	50	216	7	JANELAS COM FOLHAS DE VIDRO DE CORRER EM TRILHO (INTERNO) E ESQUADRIA FIXA COM PERFIS DE ALUMÍNIO HORIZONTAIS, COM ESPACAMENTO A CADA 6 CM, ACABAMENTO AMACIADADO	Comer
JA-04	316	50	216	1	JANELAS COM FOLHAS DE VIDRO DE CORRER EM TRILHO (INTERNO) E ESQUADRIA FIXA COM PERFIS DE ALUMÍNIO HORIZONTAIS, COM ESPACAMENTO A CADA 6 CM, ACABAMENTO AMACIADADO	Comer
JA-05	420	50	216	2	JANELAS COM FOLHAS DE VIDRO DE CORRER EM TRILHO (INTERNO) E ESQUADRIA FIXA COM PERFIS DE ALUMÍNIO HORIZONTAIS, COM ESPACAMENTO A CADA 6 CM, ACABAMENTO AMACIADADO	Comer
JA-06	420	153	153	1	JANELAS COM FOLHAS DE VIDRO DE CORRER EM TRILHO (INTERNO) E ESQUADRIA FIXA COM PERFIS DE ALUMÍNIO HORIZONTAIS, COM ESPACAMENTO A CADA 6 CM, ACABAMENTO AMACIADADO	Comer
VA-01	80	80	140	2	VIDROS FIXOS COM VIDRO LISO 6mm	Fixo

TABELA DE ESQUADRIAS - PORTAS					ABERTURA
CÓDIGO	LARG.	ALT.	QTDE.	ESPECIFICAÇÃO	
PA-01	90	120	2	PORTA DE ALUMÍNIO COM ACABAMENTO MADEIRADO TIPO VENEZIANA	Abre
PA-02	90	210	1	PORTA DE ALUMÍNIO COM ACABAMENTO MADEIRADO TIPO VENEZIANA	Abre
PA-03	4,45	206	1	PORTA EM ALUMÍNIO COM ACABAMENTO MADEIRADO TIPO VENEZIANA E PARTE INFERIOR TIPO VENEZIANA E PARTE SUPERIOR EM VIDRO 12MM COM BARRAS DE ALUMÍNIO, 4 FOLHAS	Abre
PA-04	160	210	1	PORTA DE ALUMÍNIO COM ACABAMENTO MADEIRADO TIPO VENEZIANA	Vol e Ven
PA-05a	90	160	3	PORTA DE ALUMÍNIO COM ACABAMENTO MADEIRADO, TIPO VENEZIANA E TELA MOSQUETEIRO ALUMÍNIO NA COR PRETA	Abre
PA-06	90	210	1	PORTA DE ALUMÍNIO COM ACABAMENTO MADEIRADO TIPO VENEZIANA	Abre
PA-07	80	1	1	PORTA DE ALUMÍNIO COM ACABAMENTO MADEIRADO TIPO VENEZIANA	Abre
PM-01	80	210	6	FOLHA DE MADEIRA SEMICOM COM REVESTIMENTO MELAMÍNICO NA COR CINZA, FERRELAGENS CROMADAS	Abre
PM-02	90	210	13	FOLHA DE MADEIRA COMPENSADA SEMICOM COM REVESTIMENTO MELAMÍNICO NA COR CINZA, FERRELAGENS CROMADAS	Abre
PM-03	90	210	4	FOLHA DE MADEIRA COMPENSADA MACÍCIA COM REVESTIMENTO MELAMÍNICO NA COR CINZA, CHAPA VINÍLICA FLEXÍVEL, PI REVESTIMENTO DE PORTAS ACESSÍVEIS PROTEÇÃO CONTRA INCÊNDIO, PORTAS INFERIORES: FERRELAGENS CROMADAS	Abre
PM-04	160	210	1	PORTA EM ALUMÍNIO COMPENSADA SEMICOM COM REVESTIMENTO MELAMÍNICO NA COR CINZA, FERRELAGENS CROMADAS	Vol e Ven
POR-01	90	208	2	PORTÃO L.D. 30m, PINTURA ELETROSTÁTICA, NA COR VERDE	Abre

[illegible]

LEGENDA DE CÓDIGOS DA ESQUADRIA

Obs.: Verificar nível do piso acabado no local de instalação da esquadria.

Obs.: Posicionar engate e contrapengue em todas as esquadrias, quando necessário.

Obs.: Verificar a espessura da parede no local onde a esquadria será instalada conforme detalhe de planta baixa e tipo de parede.

Obs.: Todas as esquadrias em áreas críticas podendo não realizar tipo mosquiteiro.

NÚMERO DA ESQUADRIA

INDICAÇÃO DO TIPO DE ESQUADRIA

PORTA ÁGUA/AJUDA

DETALHE ESPECÍFICO DA ESQUADRIA

CONCREMAT / MEP

C.F.P.M. P.D.B.

DETAΛHES ESPECÍFICOS

a) Porta atalorada para FCD

b) Porta com viseu

c) Porta com grade de ventilação

d) Janela com tela mosquiteiro

e) Porta com batente anti-derivaço

CONCEITUAÇÃO E MONTAGEM

CONCREMAT SAÚDE CONCRETUM MBT - CNPJ 06.904.848/00-08
RUA JOAQUIM PALMELES, Nº. 40, ANDARA 5 - RDT DE BARRA D'ÁGUÀ - CEP. 20.260-000 - FONE (21) 3936-4131
CNPJ: 06.904.848/00-08

REVISÃO DE PROJETO

Artes de qualquer natureza consultar o arquiteto responsável.

PORTA VÁZIE VEM

REV.	DATA	CONTÉUDO	REV.	DATA	CONTÉUDO
R00	30/07/2025	EMISSÃO INICIAL	R03	22/09/2025	REVISÃO
R01	26/08/2025	REVISÃO	R04	25/09/2025	REVISÃO
R02	17/09/2025	REVISÃO	R05	09/10/2025	REVISÃO

TÍTULO DA PRANCHETA

PROJETO ARQUITETÔNICO

DETALHE ESQUADRIAS

PRANCHETA

13/15

ESCALA

INDICADA

TIPO DA EDIFICAÇÃO	ZONAMENTO	COEF. DE ÁRVOD.
CONSTRUÇÃO DE UNIDADE BÁSICA DE SAÚDE INDIGENA (UBSI) - TIPO 02	-	0,2
LOCAL DA OBRA:	DATA DO PROTO	%DAE DE OCUPAÇÃO
DIVERSOS (PROJETO PADRÃO)	SETEMBRO 2025	23%
PREFEIREITO	CNPJ	13.937.131/0001-41
SECRETARIA DA SAÚDE DO ESTADO DA BAHIA (SESAB)	INSCRIÇÃO MUNICIPAL	+

SITUAL DO SEU ESCALA:

DECLARO QUE A APROVAÇÃO DO PROJETO NÃO IMPLICA NO RECONHECIMENTO PELA PREFEITURA DO DIREITO DE PROPRIEDADE DO TERRENO

PREFEIREITO

SECRETARIA DA SAÚDE DO ESTADO DA BAHIA (SESAB)

CNPJ: 13.937.131/0001-41

AUTOR DO PROJETO

ANA CAROLINA POTTER MENDES - CAU/GAFPR 13591830

RESPONSÁVEL TÉCNICO PELA OBRA

QUADRO DE ÁREAS	ESPACIO RESERVADO PARA APROVAÇÃO:
ESPACIO RESERVADO PARA APROVAÇÃO:	ESPACIO RESERVADO PARA APROVAÇÃO: