


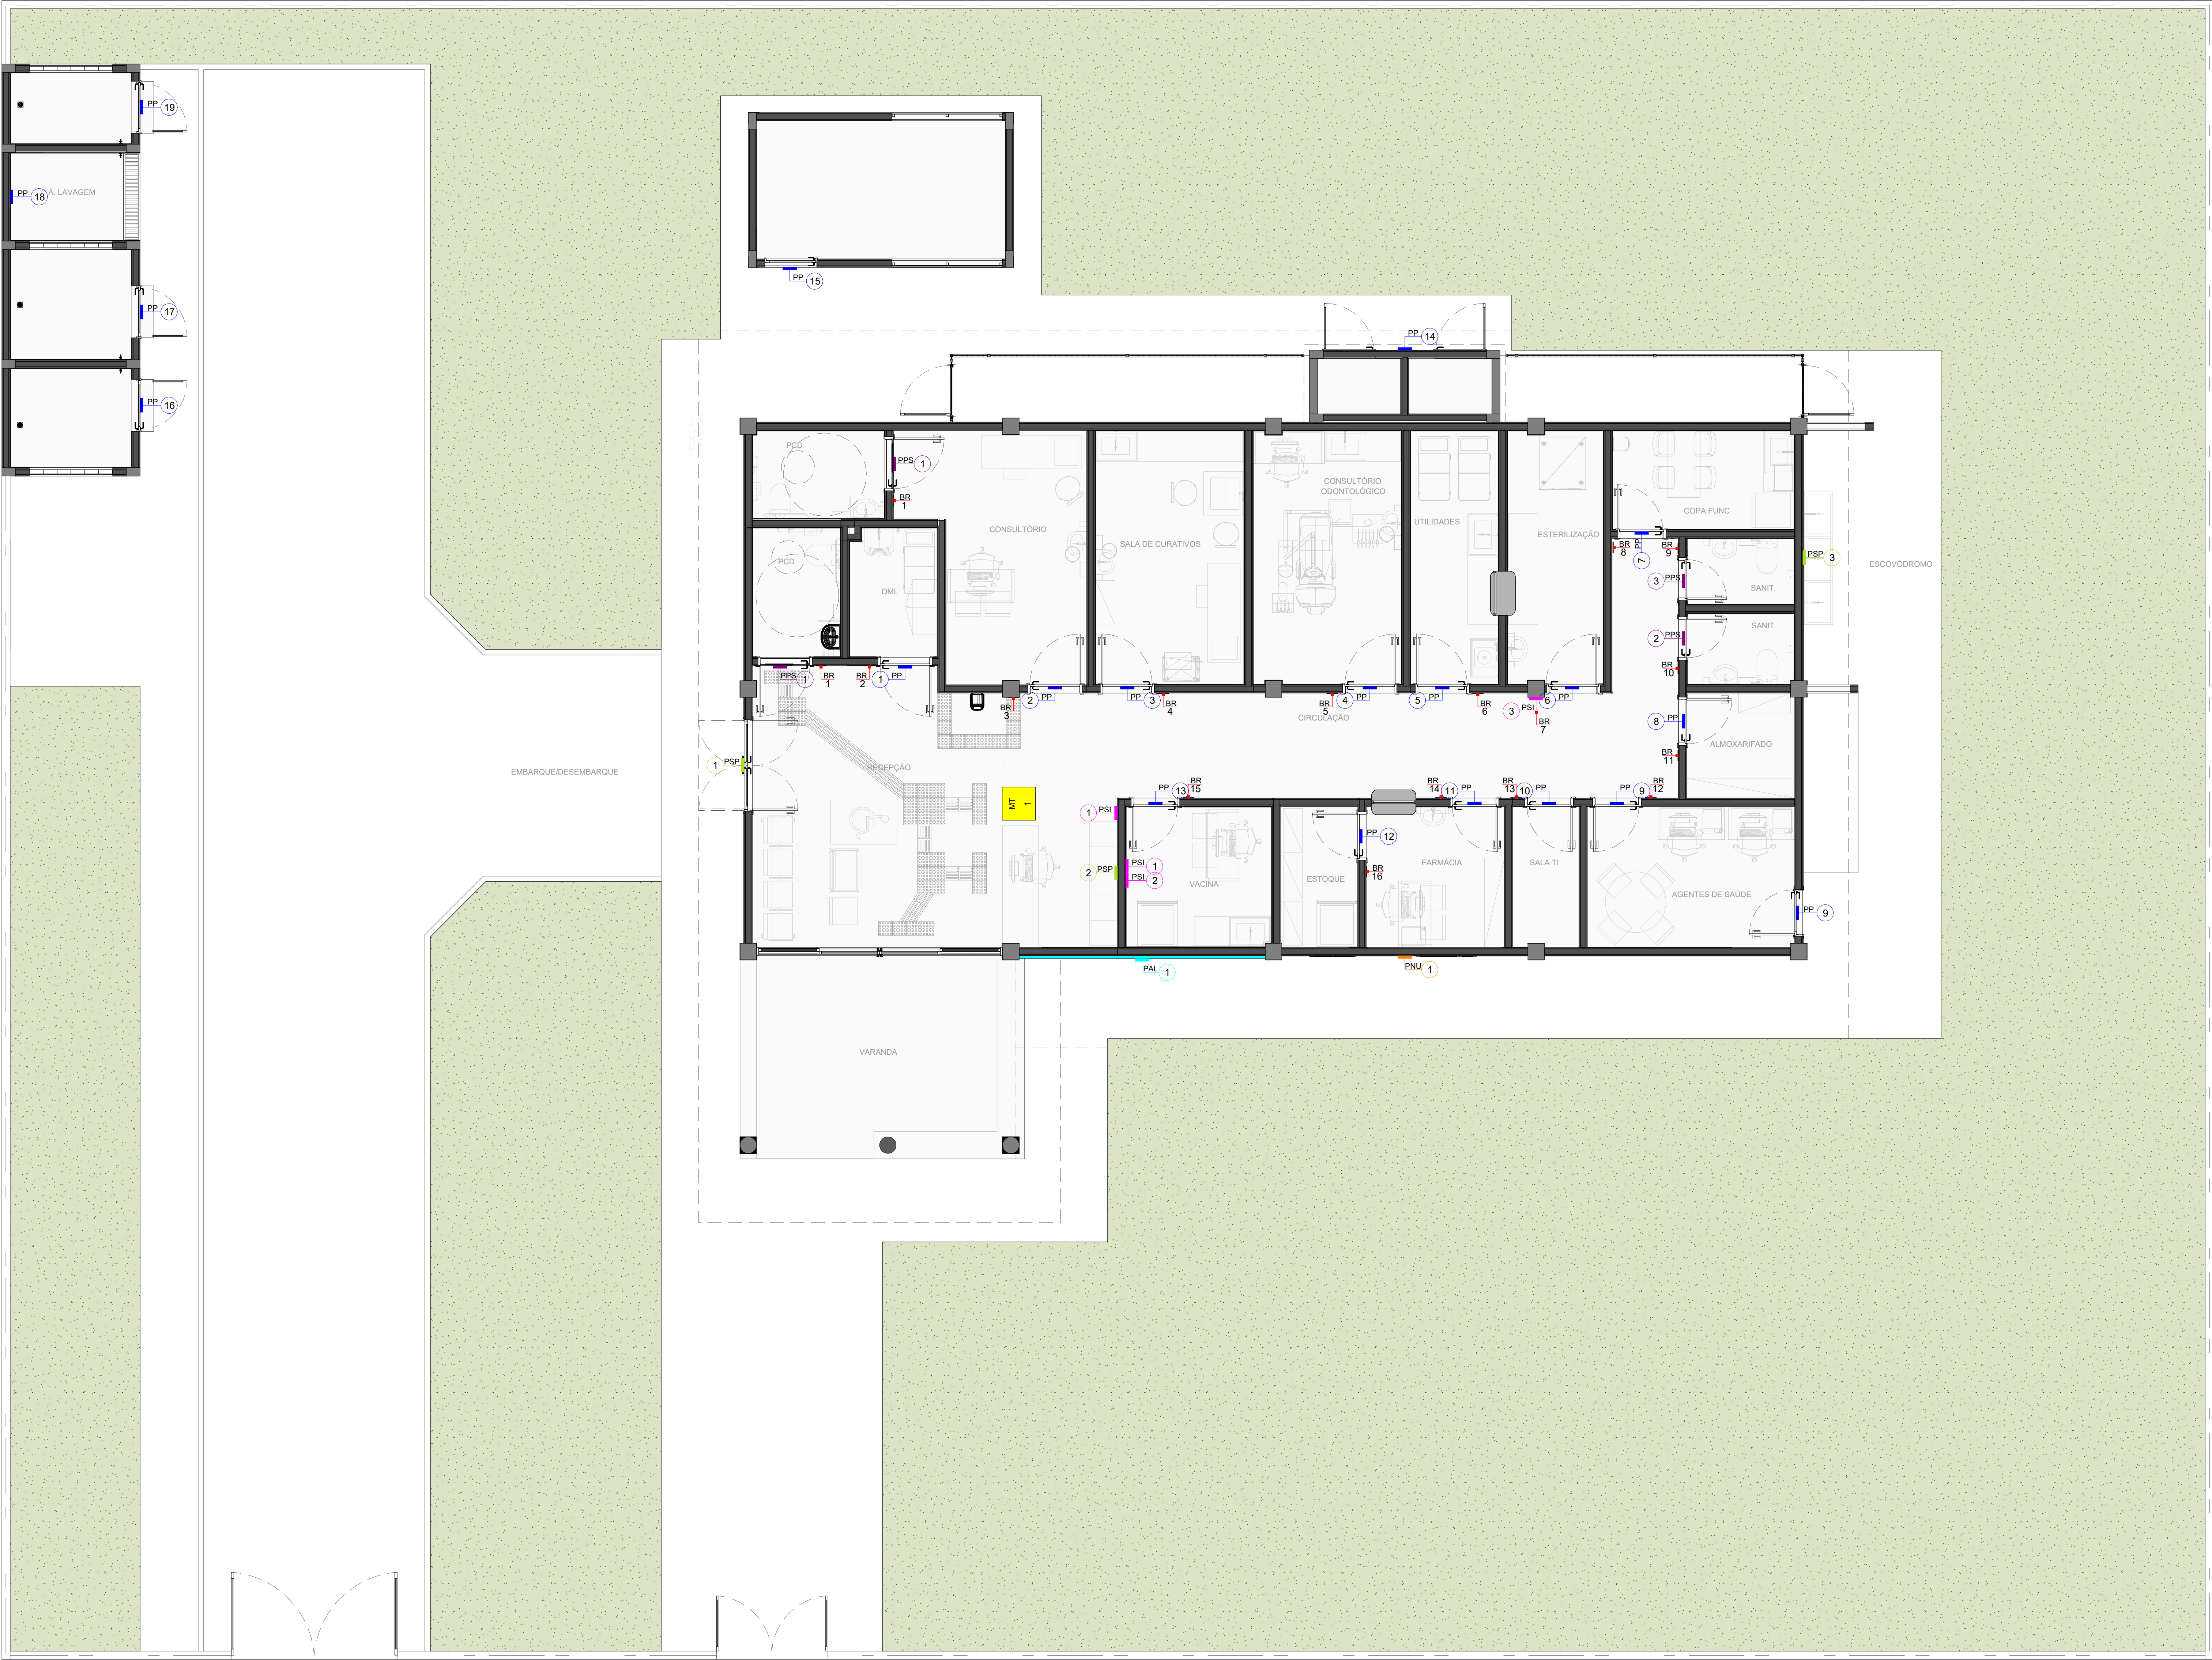

PLANTA BAIXA - IMPLANTAÇÃO/TÉRREO
ESCALA 1 : 50

PLACA DE PAREDE E PORTA (PP)		
CÓDIGO	CONTEÚDO DA PLACA	QNT.
PP-01	DMIL	1
PP-02	CONSULTÓRIO	1
PP-03	SALA DE CURATIVOS	1
PP-04	CONSULTÓRIO ODONTOLÓGICO	1
PP-05	UTILIDADES	1
PP-06	ESTERILIZAÇÃO	1
PP-07	COPA FUNCIONÁRIOS	1
PP-08	ALMOXARIFADO	1
PP-09	AGENTES DE SAÚDE	2
PP-10	SALA DE T.I.	1
PP-11	FARMÁCIA	1
PP-12	ESTOQUE	1
PP-13	VACINA	1
PP-14	COMPRESSOR	1
PP-15	CASA DE BOMBAS	1
PP-16	RESÍDUOS CONTAMINADOS	1
PP-17	RESÍDUOS COMUNS E RECICLÁVEIS	1
PP-18	ÁREA DE LAVAGEM	1
PP-19	DEPÓSITO ASSAN	1
TOTAL		20

PLACA EM BRAILLE (BR)		
CÓDIGO	CONTEÚDO DA PLACA	QNT.
BR-01	SANITÁRIO PCD	2
BR-02	DMIL	1
BR-03	CONSULTÓRIO	1
BR-04	SALA DE CURATIVOS	1
BR-05	CONSULTÓRIO ODONTOLÓGICO	1
BR-06	UTILIDADES	1
BR-07	ESTERILIZAÇÃO	1
BR-08	COPA FUNCIONÁRIOS	1
BR-09	SANITÁRIO FUNCIONÁRIOS MASCULINO	1
BR-10	SANITÁRIO FUNCIONÁRIOS FEMININO	1
BR-11	ALMOXARIFADO	1
BR-12	AGENTES DE SAÚDE	1
BR-13	SALA DE TI	1
BR-14	FARMÁCIA	1
BR-15	VACINA	1
BR-16	ESTOQUE	1
TOTAL		17

PLACA DE SANITÁRIO (PPS)		
CÓDIGO	CONTEÚDO DA PLACA	QNT.
PPS-01	SANITÁRIO PCD	2
PPS-02	SANITÁRIO FUNCIONÁRIOS FEMININO	1
PPS-03	SANITÁRIO FUNCIONÁRIOS MASCULINO	1
TOTAL		4

PLACA DE SINALIZAÇÃO INTERNA (PSI)		
CÓDIGO	CONTEÚDO DA PLACA	QNT.
PSI-01	PROIBIDO FUMAR (VER MEMORIAL DESCRITIVO)	2
PSI-02	FAVOR DESLIGAR O CELULAR (VER MEMORIAL DESCRITIVO)	1
PSI-03	ACESSO RESTRITO	1
TOTAL		4

PLACA DE SETOR (PSP)		
CÓDIGO	CONTEÚDO DA PLACA	QNT.
PSP-01	ACESSO PACIENTES AMBULANCIA	1
PSP-02	RECEÇÃO	1
PSP-03	ESCOVÓDROMO	1
TOTAL		3

NOME DA UNIDADE (PNU)		
CÓDIGO	CONTEÚDO DA PLACA	QNT.
PNU-01	UNIDADE BÁSICA DE SAÚDE INDIGENA (VER MEMORIAL DESCRITIVO)	1
TOTAL		1

PAINEL PARA ARTISTA LOCAL (PAL)		
CÓDIGO	CONTEÚDO DA PLACA	QNT.
PAL-01	VER MEMORIAL DESCRITIVO	1
TOTAL		1

LEGENDA DE COMUNICAÇÃO VISUAL				
VER MEMORIAL DESCRITIVO				
CÓDIGO	COR	DESCRIÇÃO	SIMBOLOGIA	QNT.
PP	■	PLACA DE IDENTIFICAÇÃO DE PORTA/PAREDE	■	20
PPS	■	PLACA DE IDENTIFICAÇÃO DE SANITÁRIOS	■	04
PSI	■	PLACA DE SINALIZAÇÃO INTERNA	■	04
PSP	■	PLACA DE IDENTIFICAÇÃO DE SETOR	■	03
PAL	■	INDICAÇÃO DE PAINEL PARA ARTISTA LOCAL	■	01
PNU	■	LETREIRO DE IDENTIFICAÇÃO DA UNIDADE	■	01
BR	■	PLACA DE IDENTIFICAÇÃO EM BRAILLE	■	17
MT	■	MAPA TÁTIL	■	01
LEGENDA SIMBOLOGIA				
O número identifica a placa				
A direção da linha identifica a face da placa				
A cor identifica o tipo de placa				

CONSORCIO SAÚDE
CONSORCIO SAUDE CONCREMAT-MEP-CHP-351 255 4540001-35
RUA JOSEMAR PALHARES, Nº 40, ANDAR 3 - RIO DE JANEIRO - CEP 25.260-080 - FONE (21) 9325-4131
Médicos em consultório
Cursos médicos no local
Atende de qualquer orientação, consultar o responsável

REV.	DATA	CONTEÚDO	REV.	DATA	CONTEÚDO
R01	30/09/2025	EMISSÃO INICIAL	R02	26/09/2025	ALTERAÇÃO DO MAPA TÁTIL REMOVENDO A INDICAÇÃO
R01	07/09/2025	ATENDIMENTO E ALTERAÇÕES NA COR E LUGAR DO			DA FARMÁCIA E ADOÇÃO DE RESERVAÇÃO DO
ESTADO DA BAHIA			GERADOR		

TÍTULO DA PRONCHA: PROJETO DE COMUNICAÇÃO VISUAL PLANTA BAIXA - IMPLANTAÇÃO/TÉRREO		PRONCHA: 01/01	ESCALA: INDICADA
TIPO DA EDIFICAÇÃO CONSTITUIÇÃO DE: EDIFICAÇÃO ASSISTENCIAL DE SAÚDE (EAS)		ZONAMENTO:	COEF. DE APROV.:
LOCAL DA OBRA DIVERSOS (PROJETO PADRÃO)		DATA DO PROJETO: 26/09/2025	TAXA DE OCUPAÇÃO:
PROPRIETÁRIO: SECRETARIA DA SAÚDE DO ESTADO DA BAHIA (SESAB)		CPF: 13.937.131/0001-41	
SITUAÇÃO SEM ESCALA:		DECLARO QUE A APROVAÇÃO DO PROJETO NÃO IMPLICA NO RECONHECIMENTO PELA PREFEITURA DO DIREITO DE PROPRIEDADE DO TERRENO	
		PROPRIETÁRIO SECRETARIA DA SAÚDE DO ESTADO DA BAHIA (SESAB) 13.937.131/0001-41 AUTOR DO PROJETO ANA CAROLINA POTIER MENDES - CAUPR Nº A351830 RESPONSÁVEL TÉCNICO PELA OBRA	
QUADRO DE ÁREAS:	ESPAÇO RESERVADO PARA APROVAÇÃO		
ESPAÇO RESERVADO PARA APROVAÇÃO:		ESPAÇO RESERVADO PARA APROVAÇÃO:	