




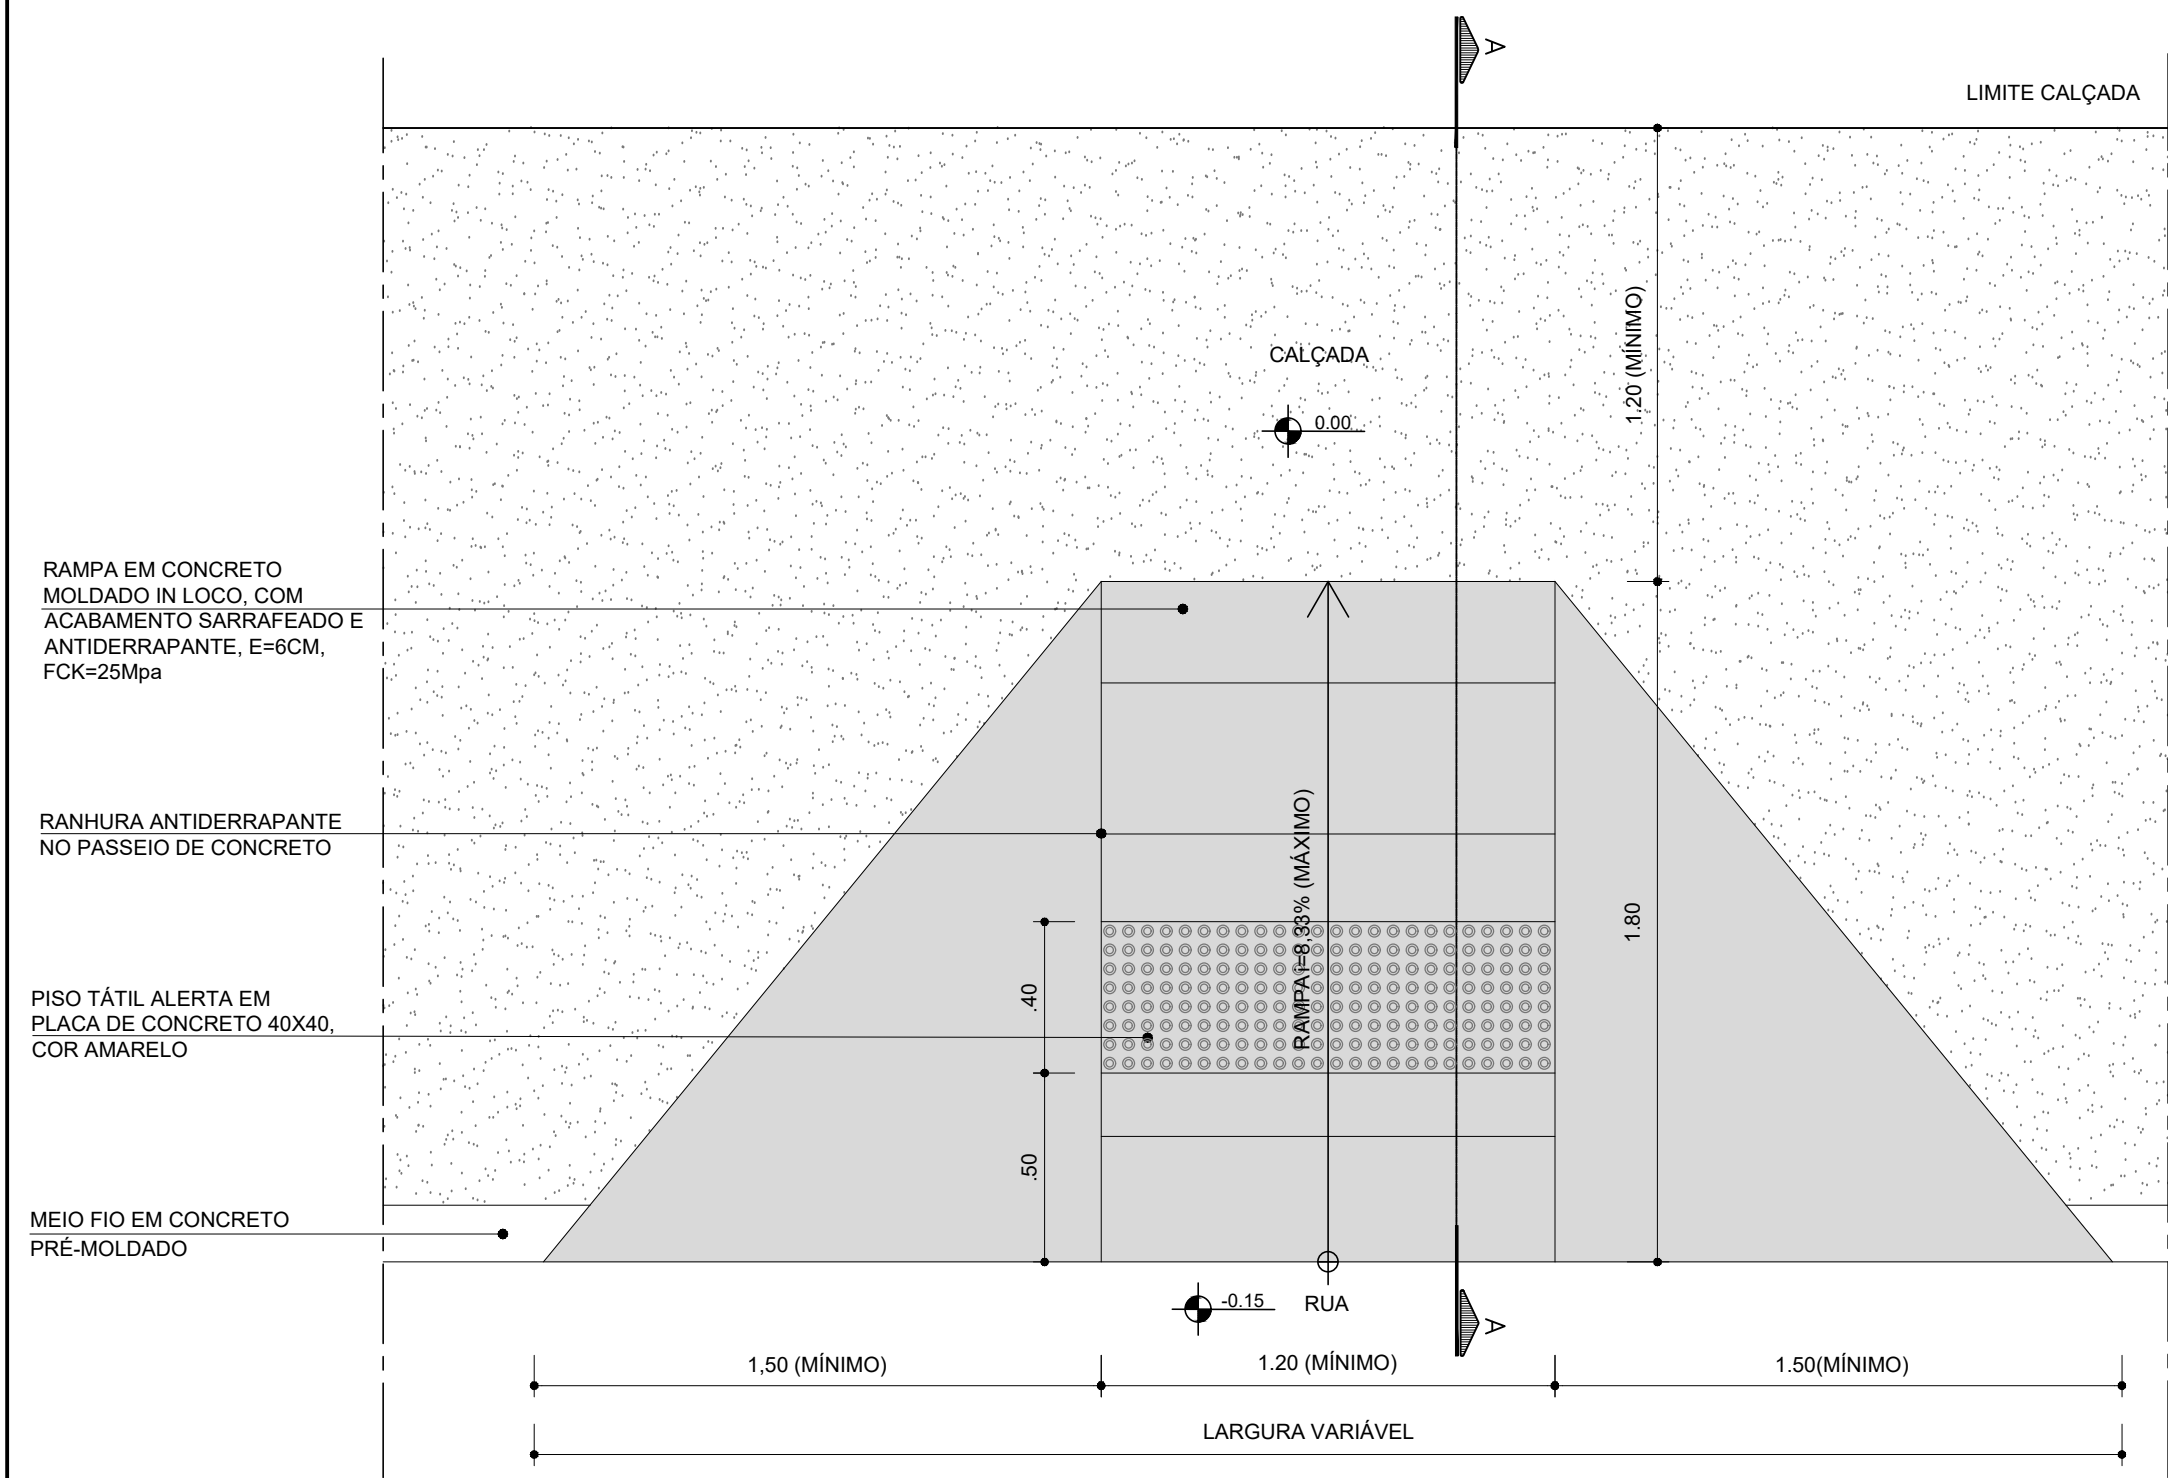


PLANTA BAIXA - DETALHE RAMPA DE ACESSIBILIDADE
ESCALA: 1/20

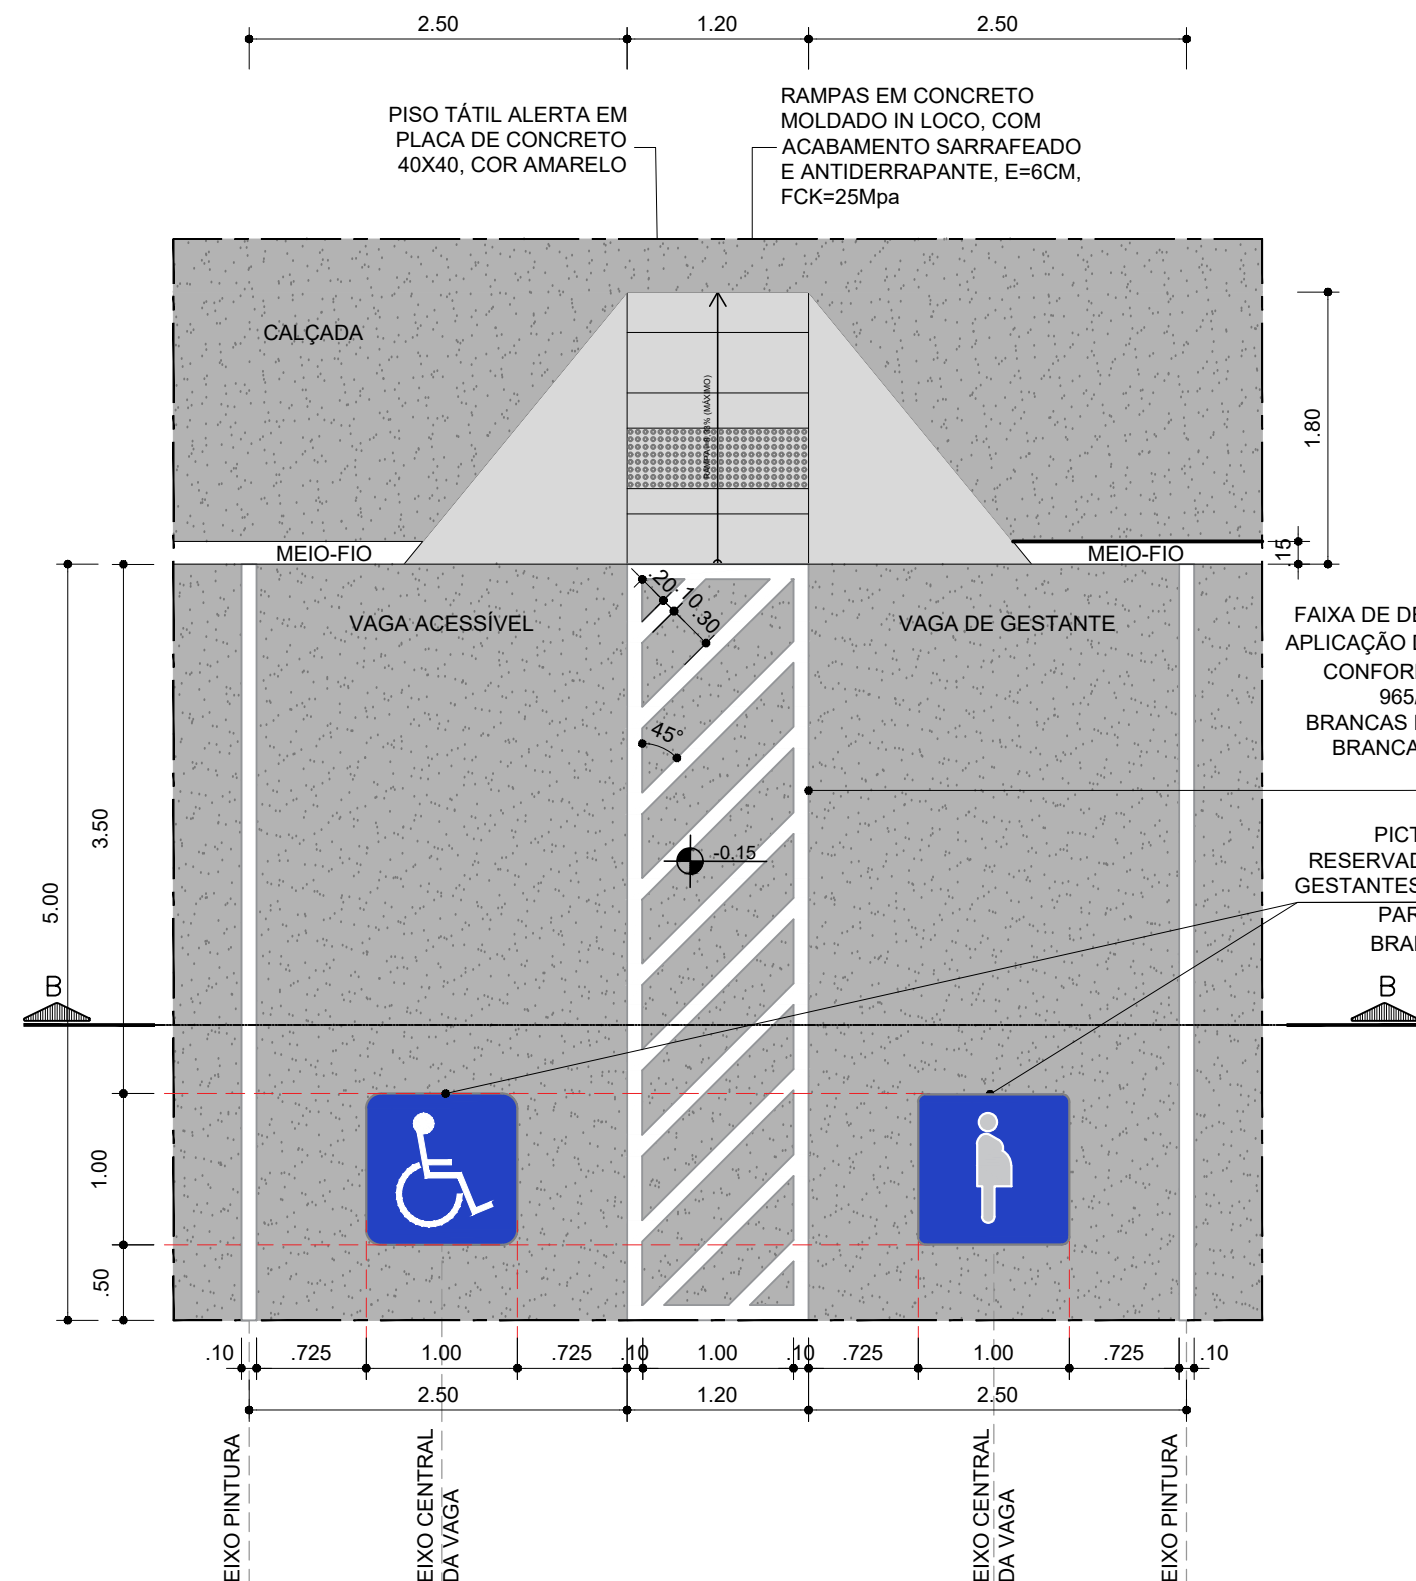


PLANTA BAIXA - DETALHE VAGAS ACESSÍVEIS
ESCALA: 1/50

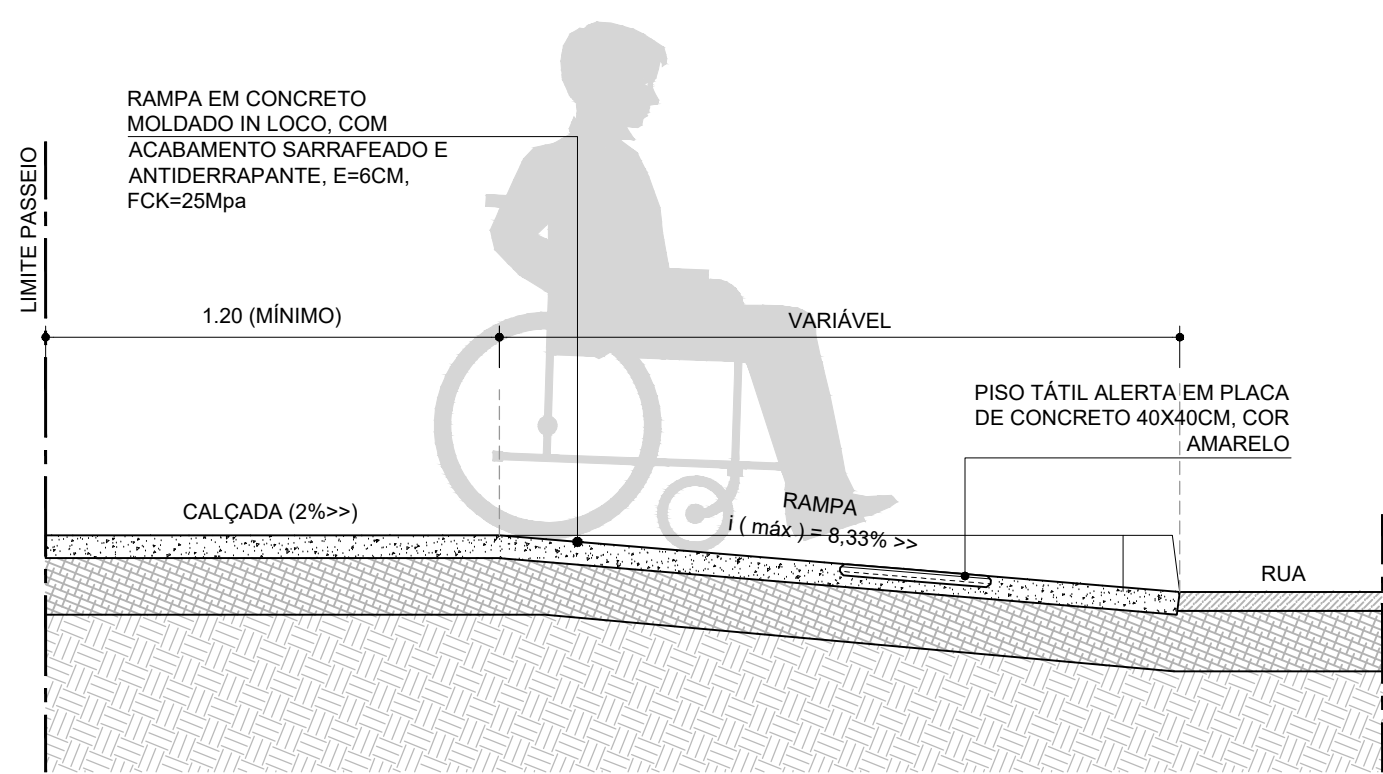


CORTE AA - DET. RAMPA DE ACESSIBILIDADE
ESCALA: 1/20

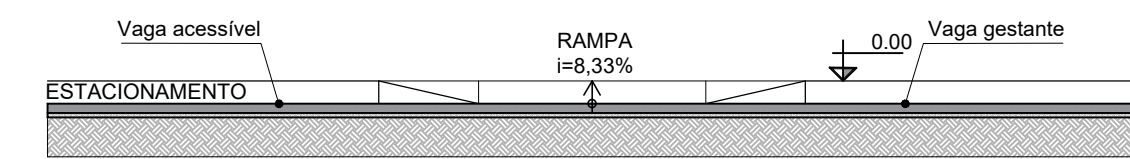


CORTE BB - DET. VAGAS ACESSÍVEIS
ESCALA: 1/50

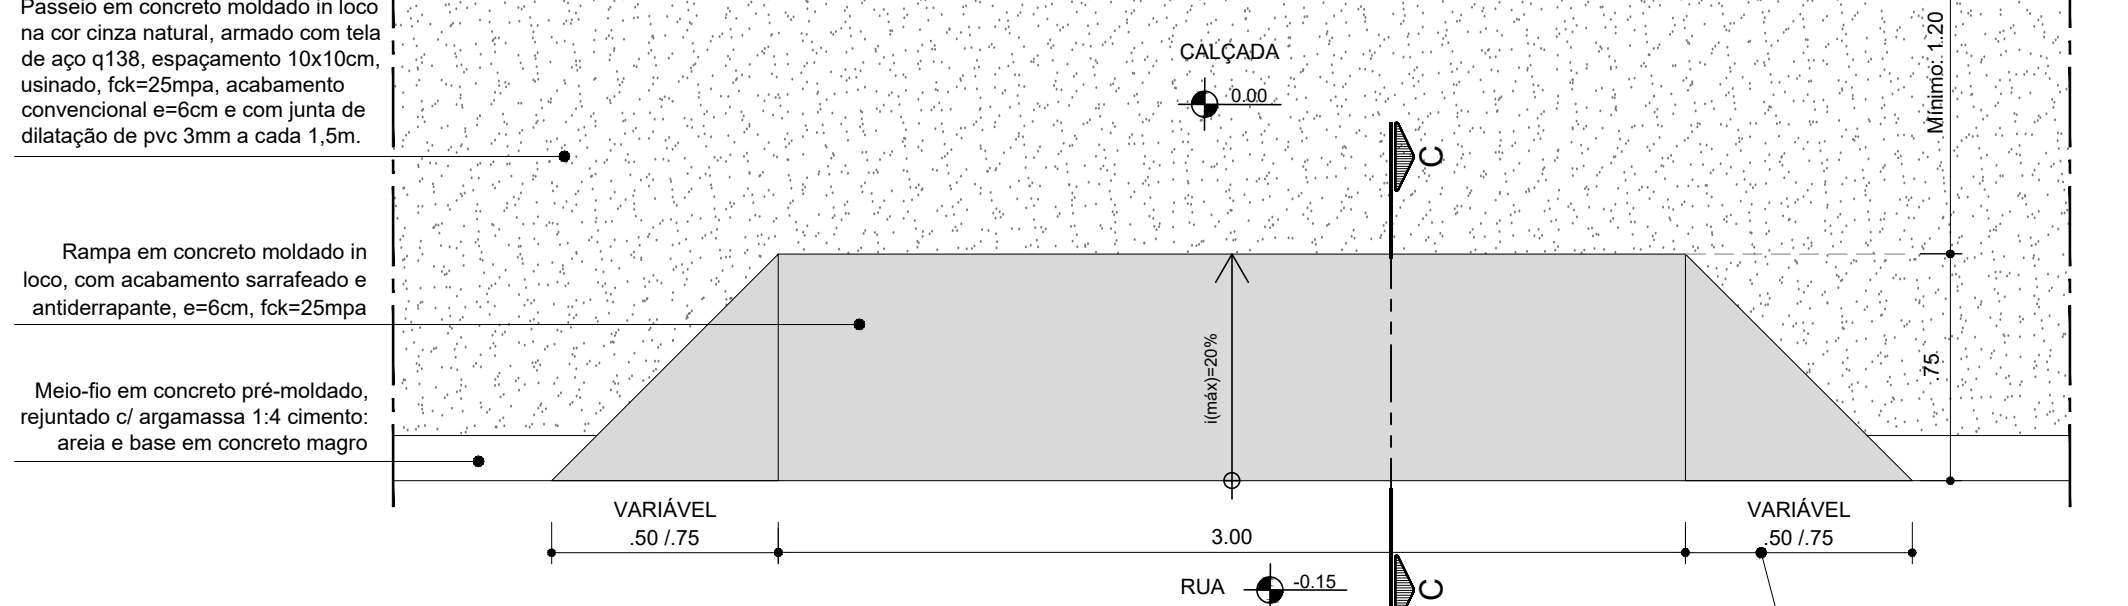

PLANTA BAIXA - DETALHE RAMPA DE VEÍCULOS
ESCALA: 1/25

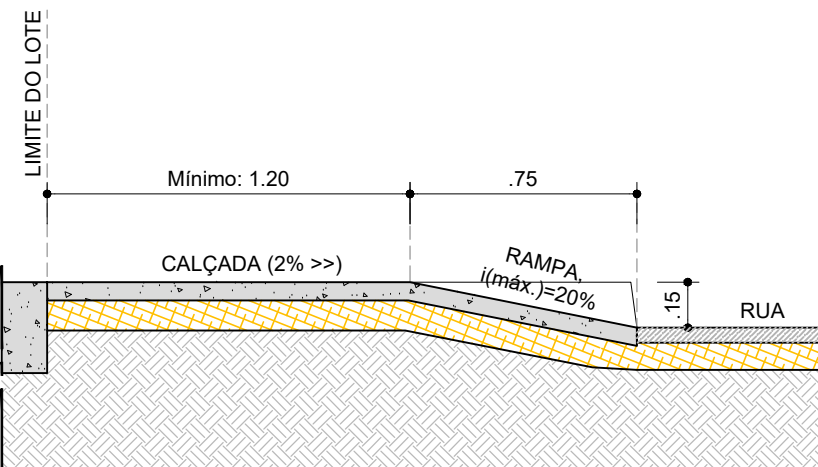


CORTE CC - DET. RAMPA DE VEÍCULOS
ESCALA: 1/25

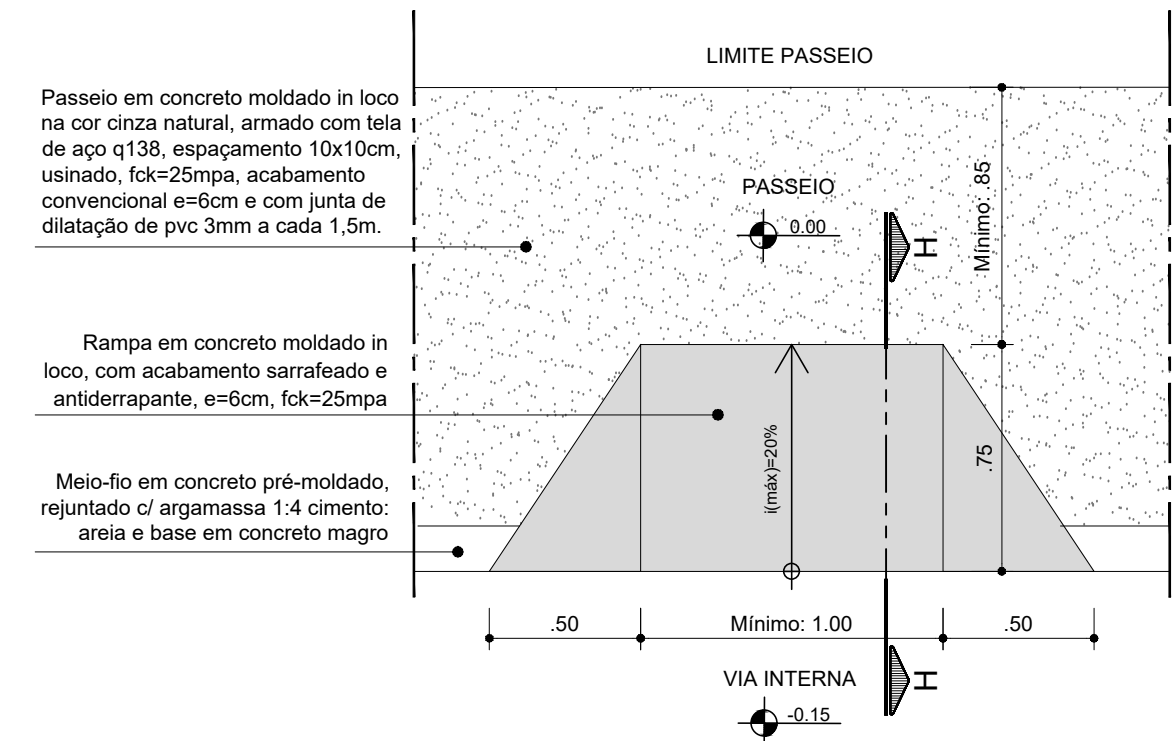


PLANTA BAIXA - DETALHE RAMPA DE CARGA E DESCARGA
ESCALA: 1/25


CORTE HH - DET. RAMPA CARGA E DESCARGA
ESCALA: 1/25

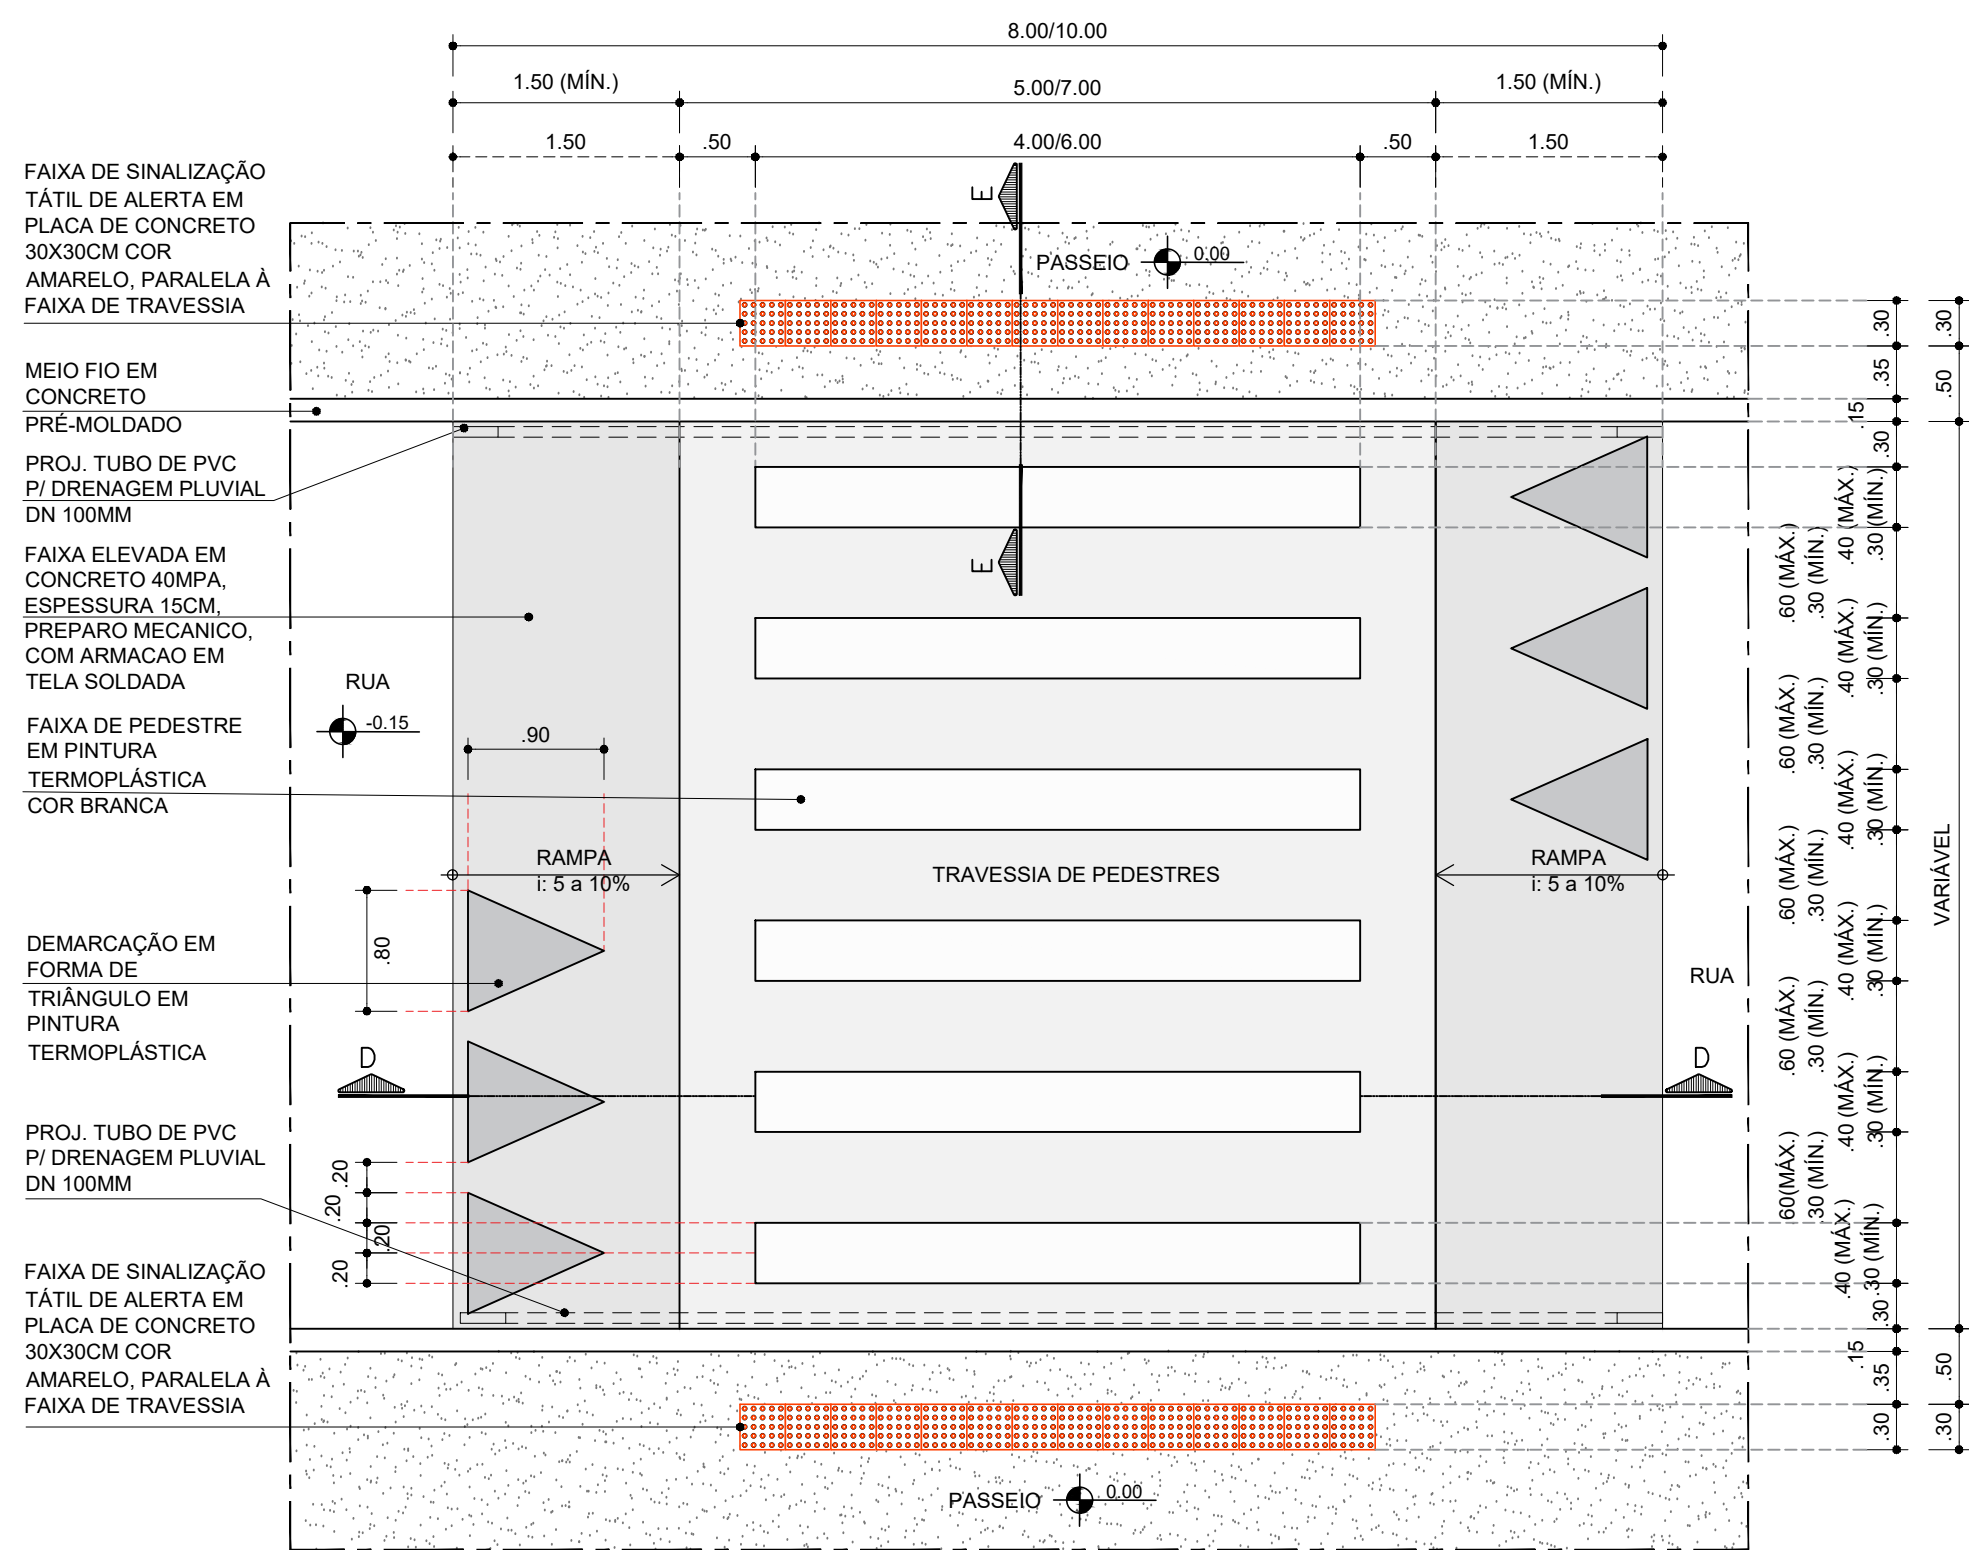


PLANTA BAIXA - DETALHE FAIXA ELEVADA
ESCALA: 1/50

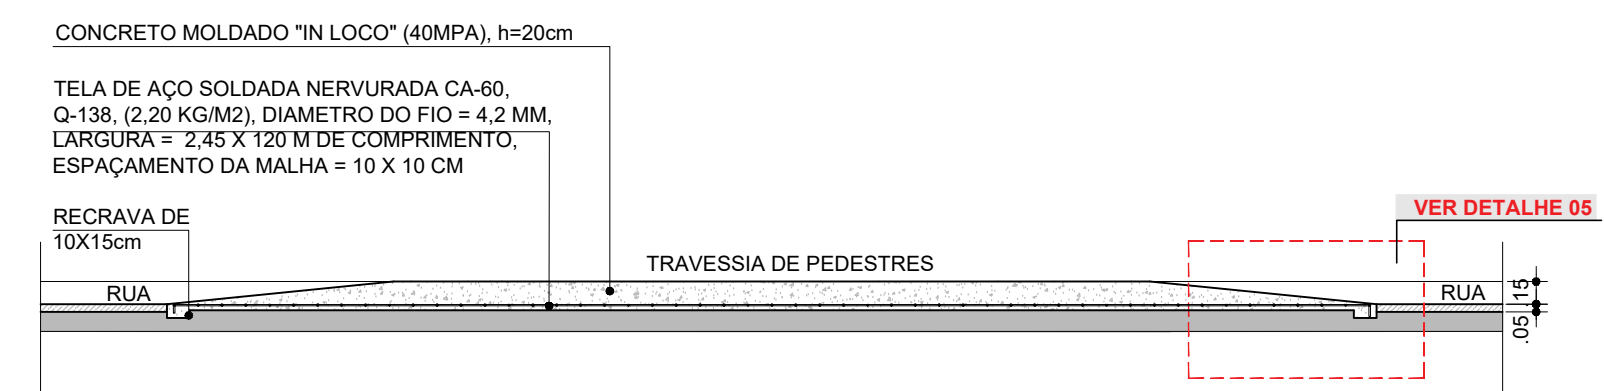


CORTE DD - DET. FAIXA ELEVADA
ESCALA: 1/50

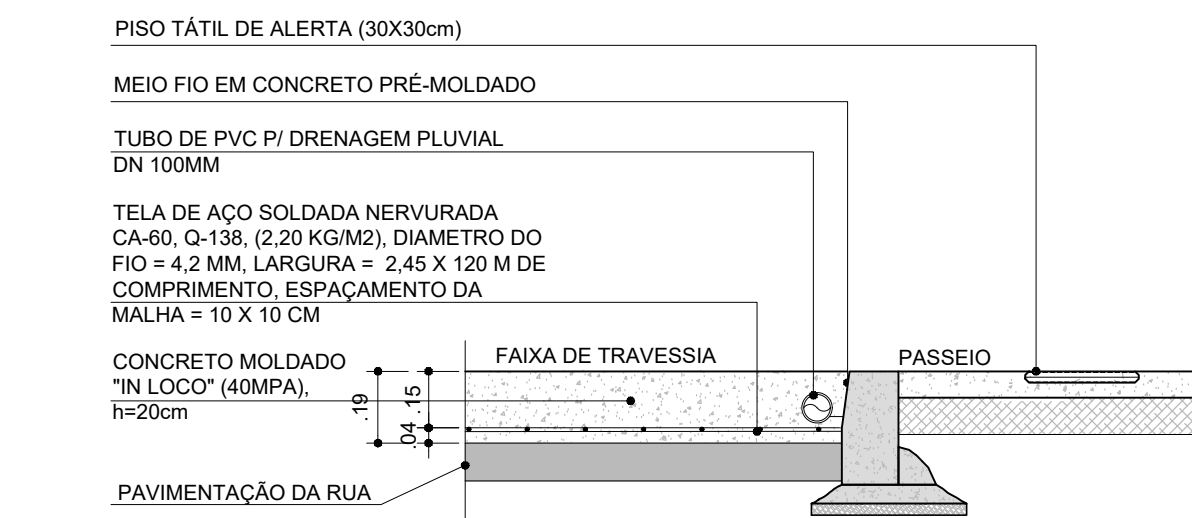


CORTE EE - DET. FAIXA ELEVADA
ESCALA: 1/20

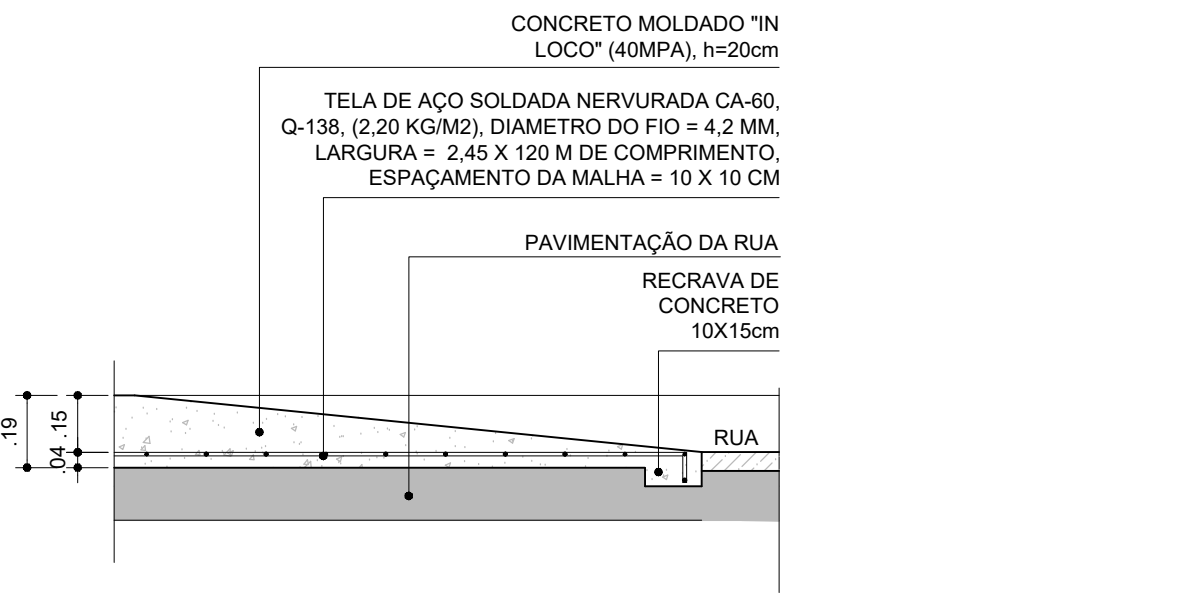


DETALHE 05 - DET. FAIXA ELEVADA
ESCALA: 1/20

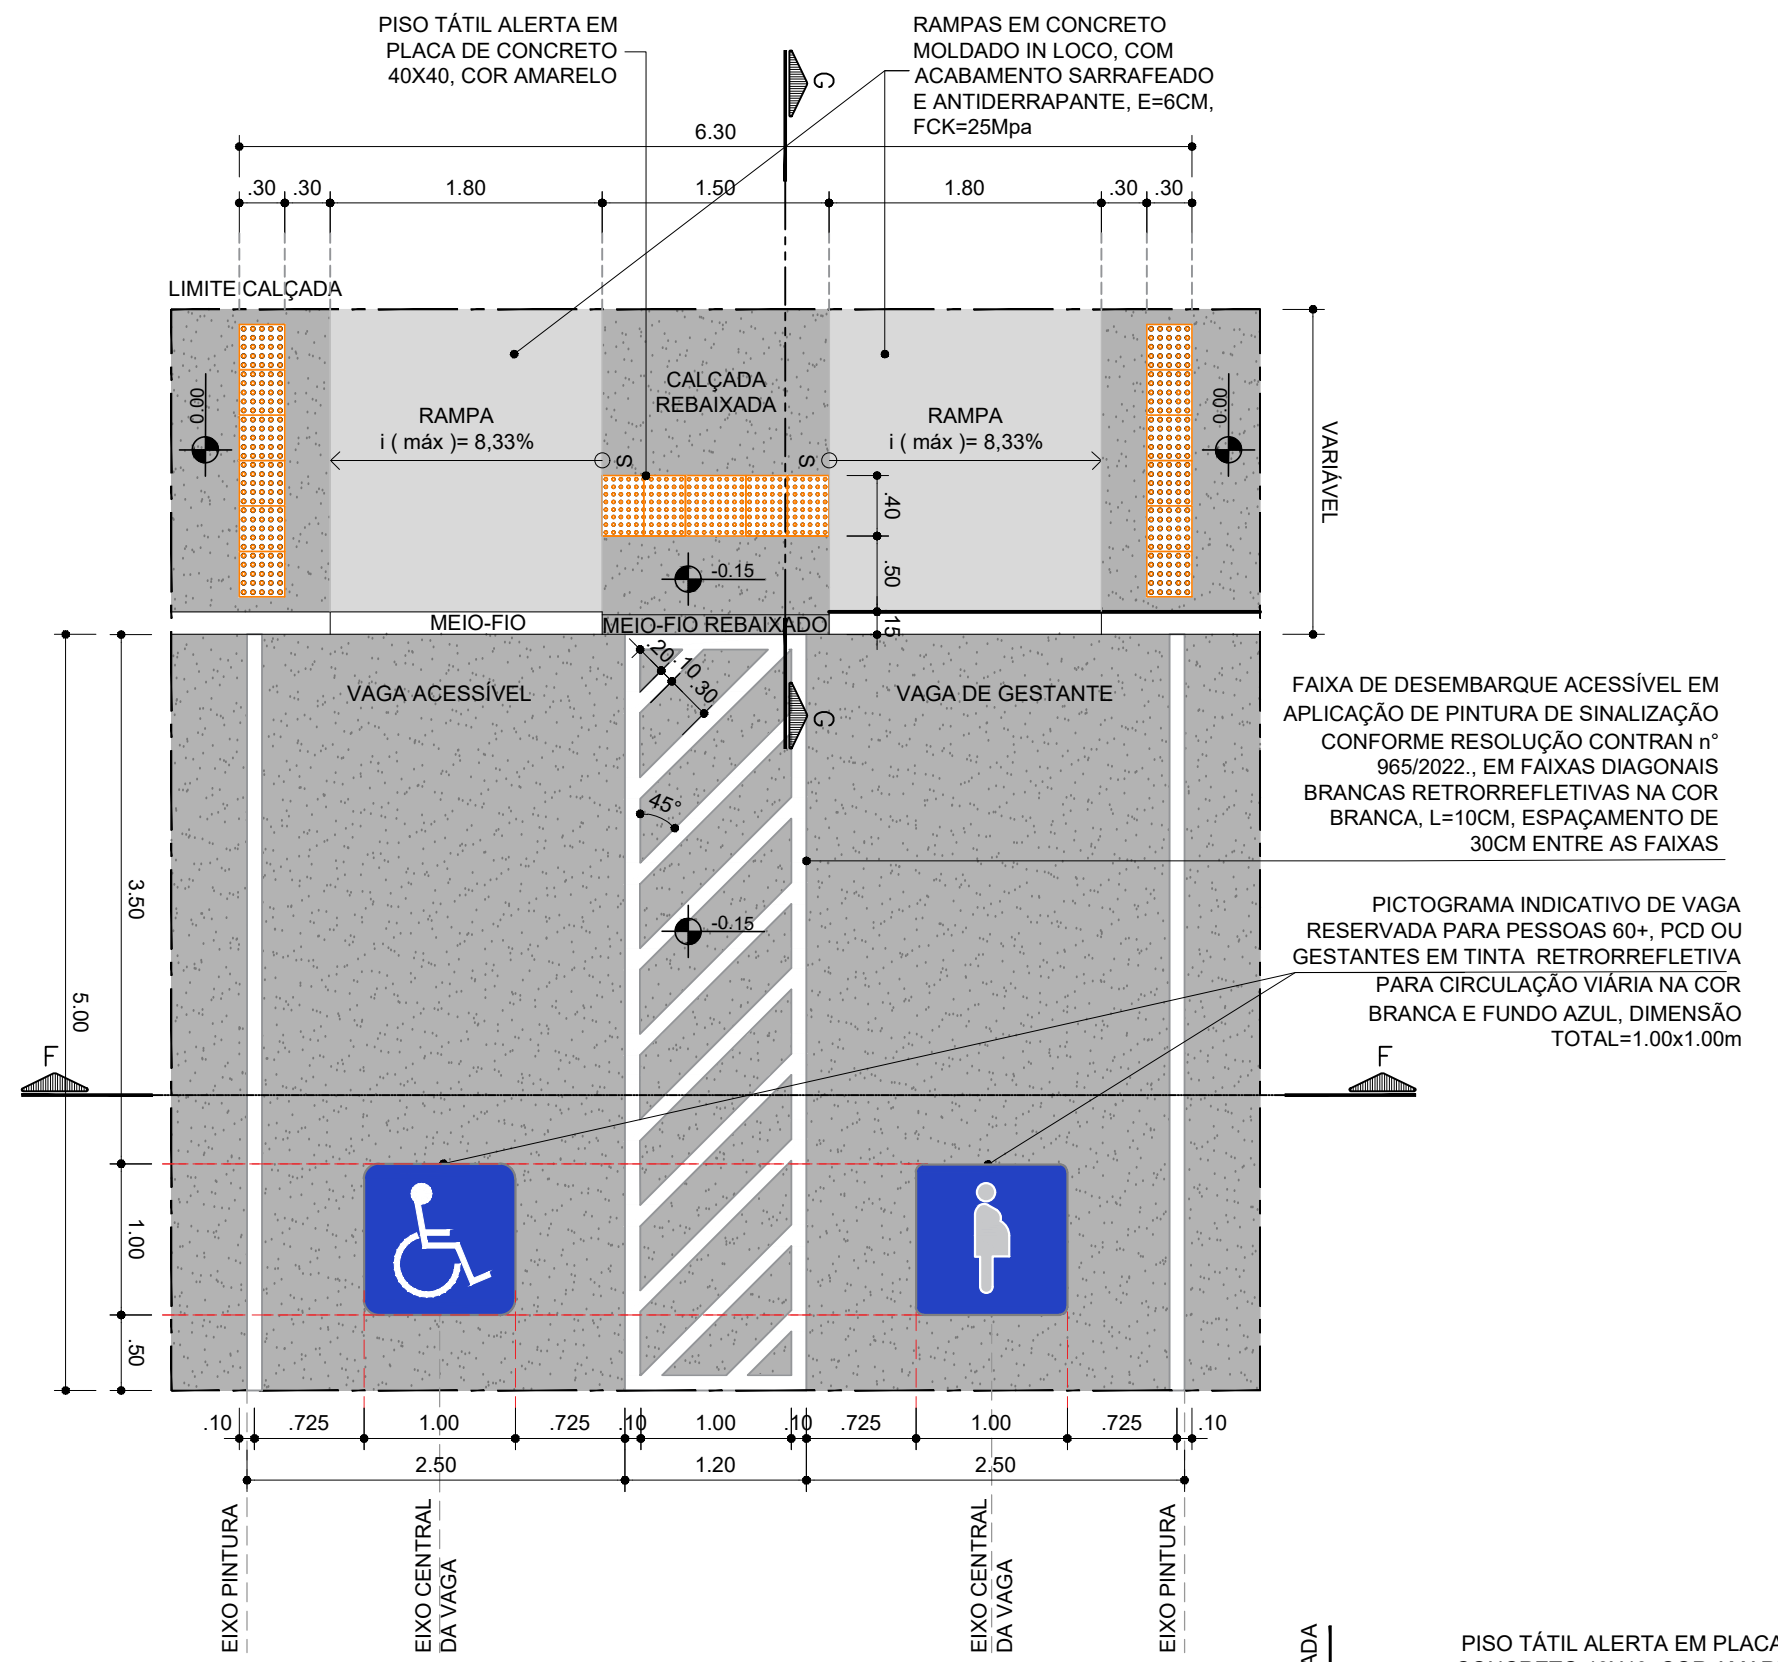

PLANTA BAIXA - DETALHE VAGAS ACESSÍVEIS
ESCALA: 1/50

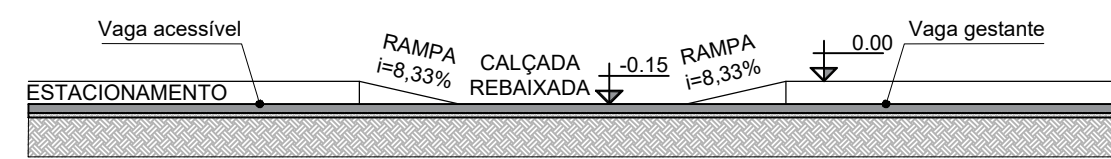

CORTE FF - DET. VAGAS ACESSÍVEIS
ESCALA: 1/50

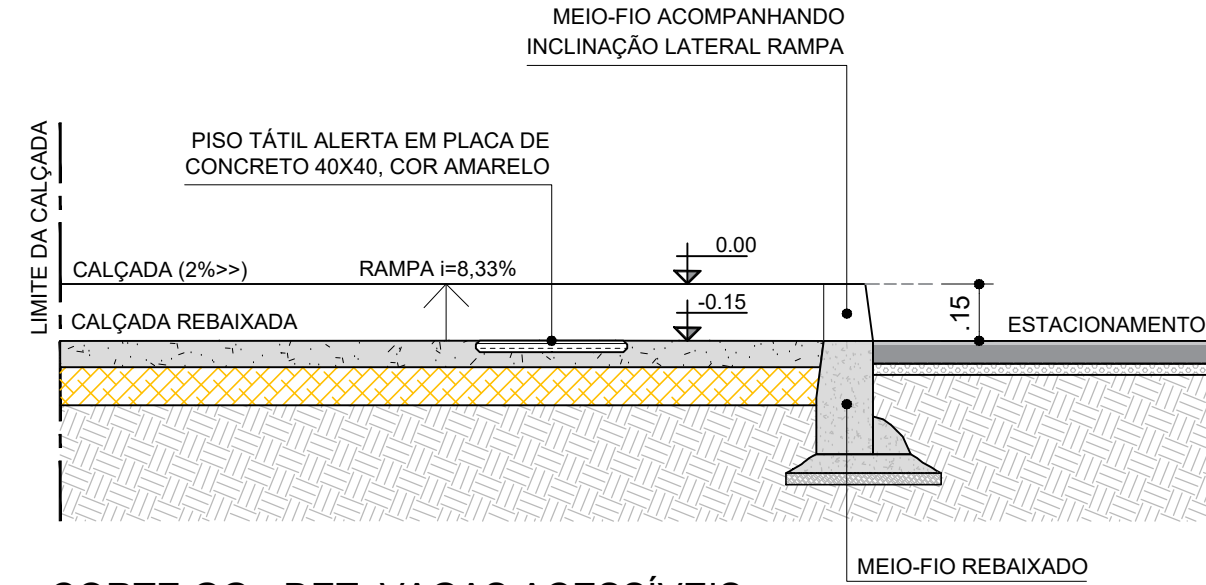

CORTE GG - DET. VAGAS ACESSÍVEIS
ESCALA: 1/20

CONSORCIO SAÚDE CONCREMAT-MEP - CNPJ 02.255.454/0001-35
RUA JOAQUIM PALHARES, no. 40, ANDAR 5 - RIO DE JANEIRO/RJ - CEP 20.260-080 - FONE (21) 3535-4131
Cofre em metros
O valor da cota privativa ao da escala.
Antes de qualquer alteração consultar o arquiteto responsável.

REV	DATA	CONTEÚDO	REV	DATA	CONTEÚDO
00	10/06/2026	EMISSIONAL INICIAL			

Nome do Empreendimento: CER III E CAPS III
Endereço do Empreendimento: RUA TEIXEIRA LOTT, IBOTIRAMA/BA
Disciplina: URBANISMO
Título do desenho: PROJETO EXECUTIVO

DETALHES GERAIS
Projeto e coordenador: CONSORCIO SAÚDE CONCREMAT-MEP - CNPJ 02.255.454/0001-35
RUA JOAQUIM PALHARES, no. 40, ANDAR 5 - RIO DE JANEIRO/RJ - CEP 20.260-080 - FONE (21) 3535-4131
Responsável Técnico pelo Projeto de Urbanismo: ALIA LEVINO PEDREIRA BRITO
Arquiteta CAUBA Nº A32017-0

07/09	URB
00	INDICADA