


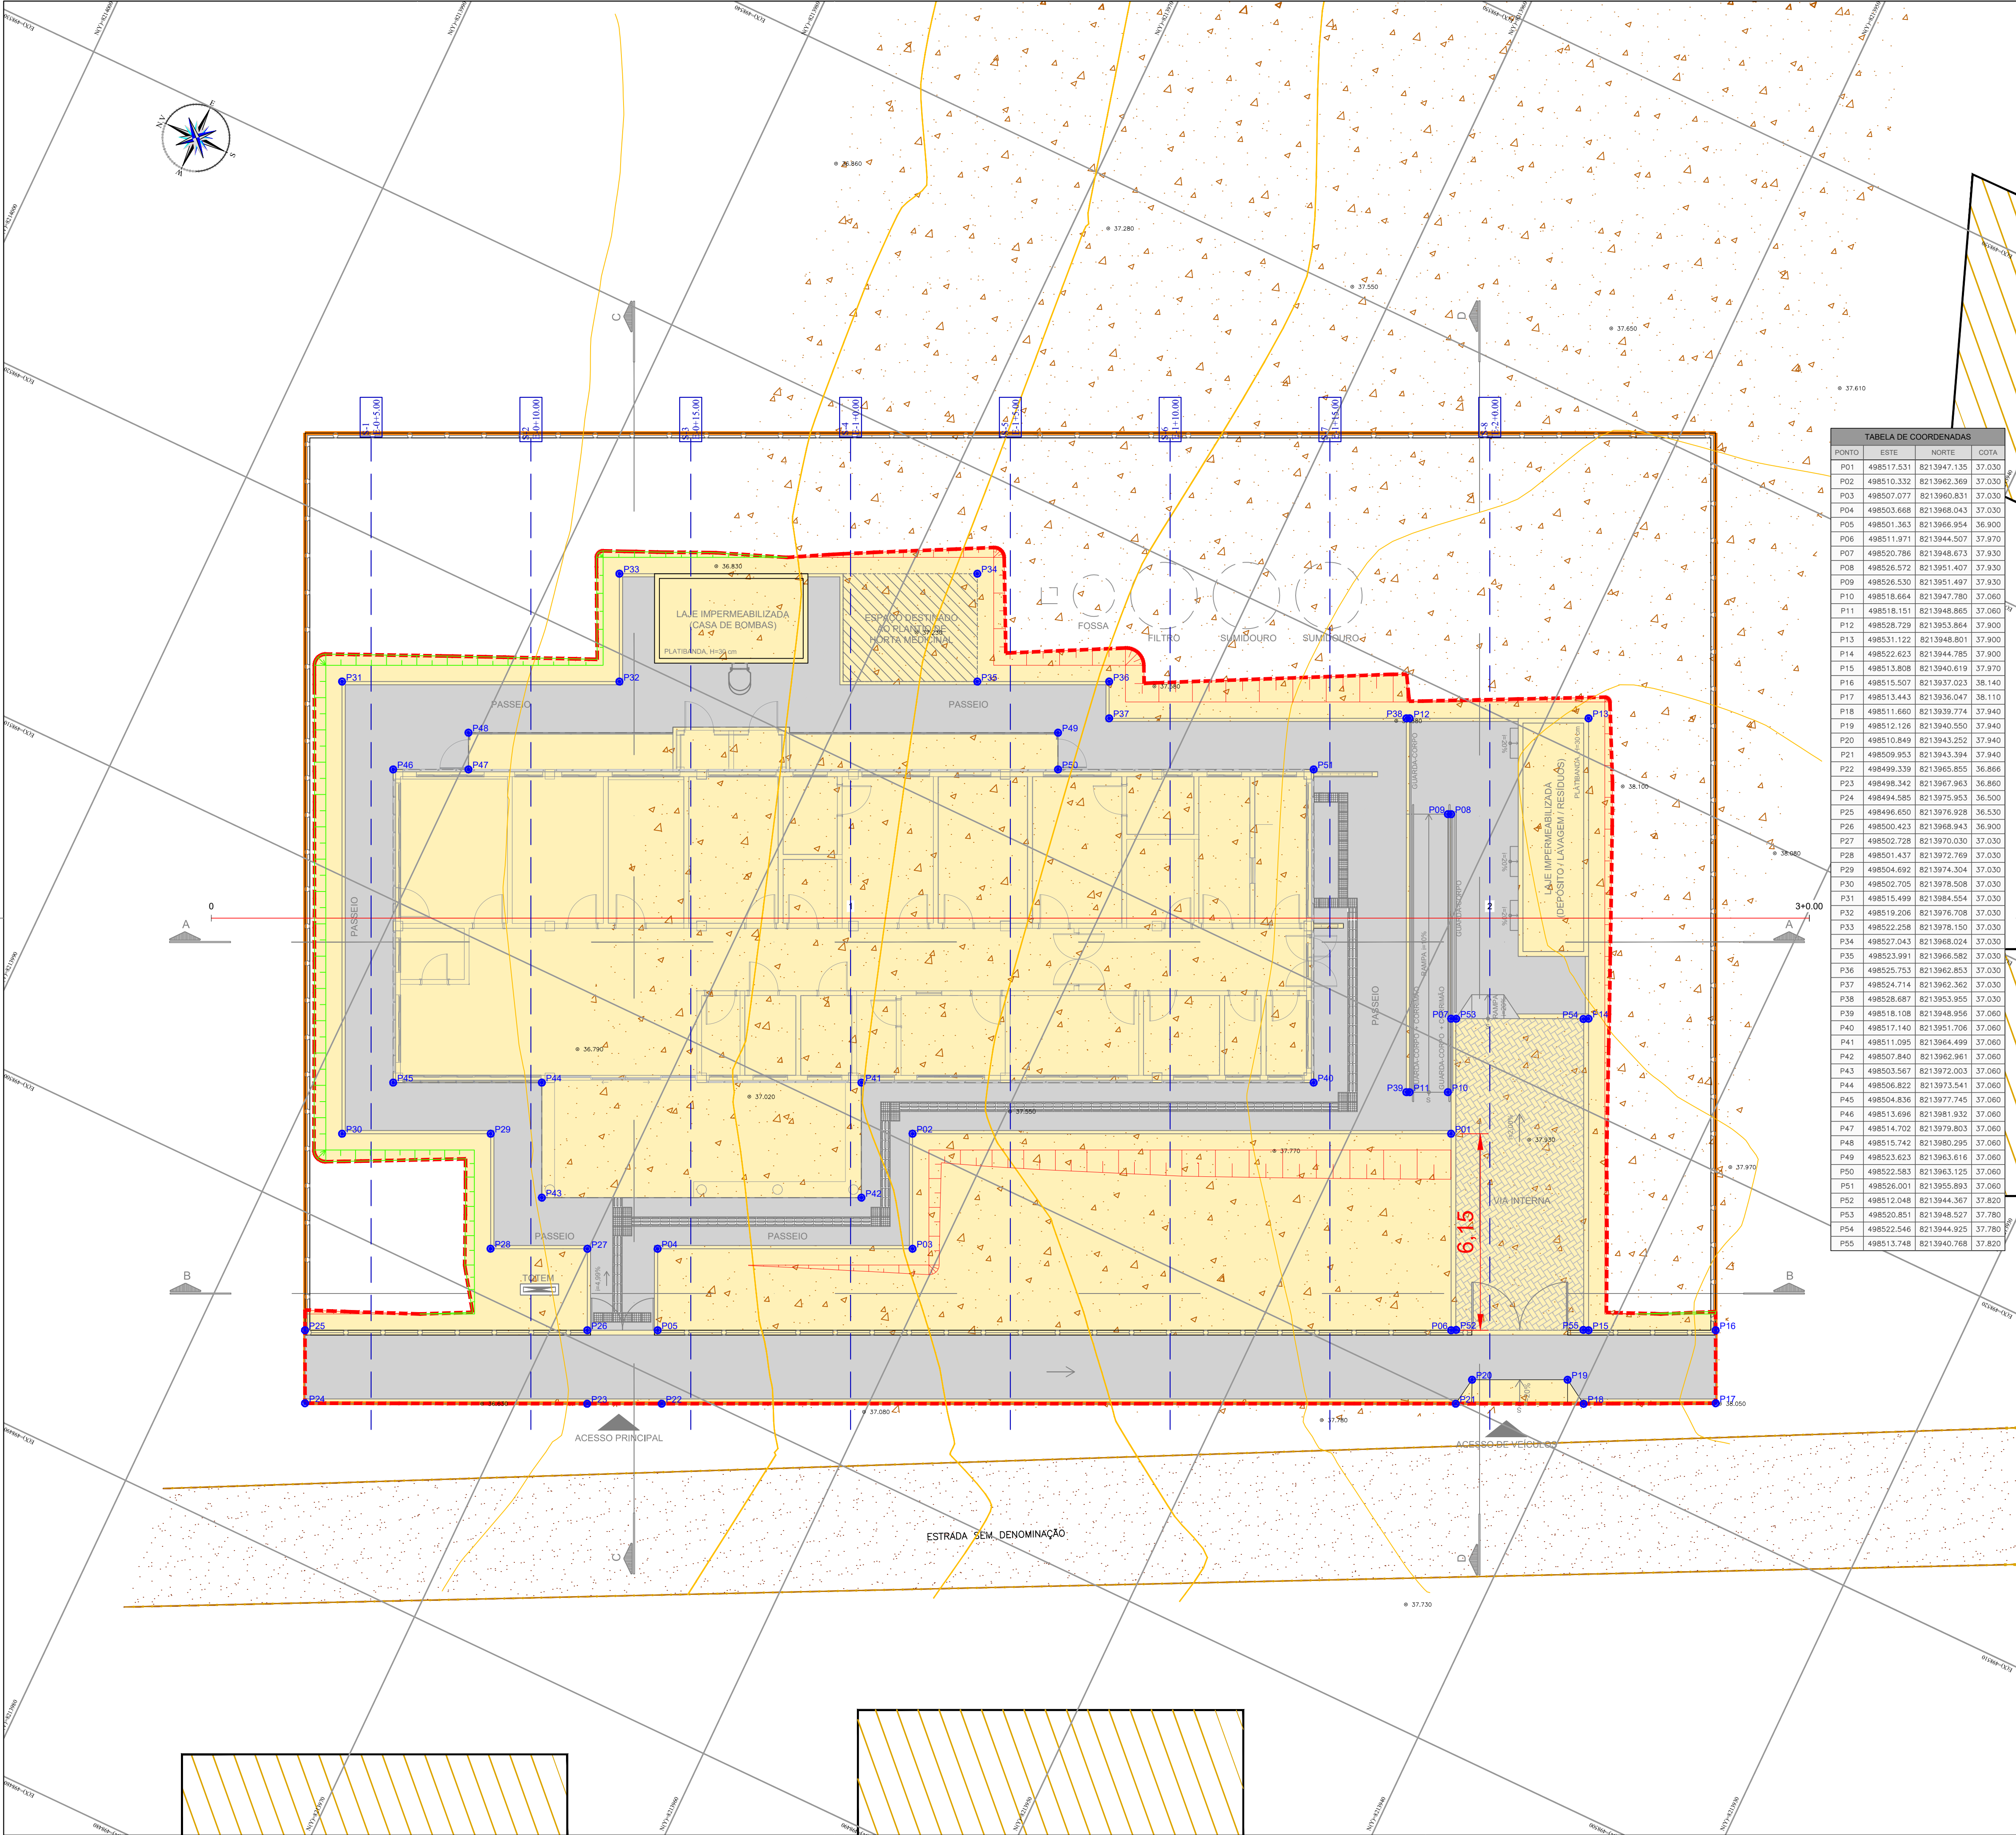

MAPA DE LOCALIZAÇÃO

LEGENDA:

- 1+0.00 — NÚMERO DA SEÇÃO / LINHA DE CORTE
- PXX — NÚMERO DOS VERTICES
- XXX — COTA DE IMPLANTAÇÃO
- ÁREA DE IMPLANTAÇÃO DA TERRAPLENAGEM
- TALUDE DE ATERRO
- TALUDE DE CORTE
- CURVAS DE NÍVEL 5m
- CURVAS DE NÍVEL 1m

CONVENÇÃO DE TALUDES EM CORTE E ATERRO:

NOTAS:

1. DIMENSÕES EM PLANTA EM METROS (M).

P01	498517.531	8213947.135	37.030
P02	498510.332	8213962.369	37.030
P03	498507.077	8213960.831	37.030
P04	498503.668	8213968.043	37.030
P05	498501.363	8213966.954	36.900
P06	498511.971	8213944.507	37.970
P07	498520.786	8213948.673	37.930
P08	498526.572	8213951.407	37.930
P09	498526.530	8213951.497	37.930
P10	498518.664	8213947.780	37.060
P11	498518.151	8213948.865	37.060
P12	498528.729	8213953.864	37.900
P13	498531.122	8213948.801	37.900
P14	498522.623	8213944.785	37.900
P15	498513.808	8213940.619	37.970
P16	498515.507	8213937.023	38.140
P17	498513.443	8213936.047	38.110
P18	498511.660	8213939.774	37.940
P19	498512.126	8213940.550	37.940
P20	498510.849	8213943.252	37.940
P21	498509.953	8213943.394	37.940
P22	498499.339	8213965.855	36.866
P23	498498.342	8213967.963	36.860
P24	498494.585	8213975.953	36.500
P25	498496.650	8213976.928	36.530
P26	498500.423	8213968.943	36.900
P27	498502.728	8213970.030	37.030
P28	498501.437	8213972.769	37.030
P29	498504.692	8213974.304	37.030
P30	498502.705	8213978.508	37.030
P31	498515.499	8213984.554	37.030
P32	498519.206	8213976.708	37.030
P33	498522.258	8213978.150	37.030
P34	498527.043	8213968.024	37.030
P35	498523.991	8213966.582	37.030
P36	498525.753	8213962.853	37.030
P37	498524.714	8213962.362	37.030
P38	498528.687	8213953.955	37.030
P39	498518.108	8213948.956	37.060
P40	498517.140	8213951.706	37.060
P41	498511.095	8213964.499	37.060
P42	498507.840	8213962.961	37.060
P43	498503.567	8213972.003	37.060
P44	498506.822	8213973.541	37.060
P45	498504.836	8213977.745	37.060
P46	498513.696	8213981.832	37.060
P47	498514.702	8213979.803	37.060
P48	498515.742	8213980.295	37.060
P49	498523.623	8213963.616	37.060
P50	498522.583	8213963.125	37.060
P51	498526.001	8213955.893	37.060
P52	498512.048	8213944.367	37.820
P53	498520.851	8213948.527	37.780
P54	498522.546	8213944.925	37.780
P55	498513.748	8213940.768	37.820

DATUM OFICIAL: SIRGAS-2000
DATUM VERTICAL: hgeoHNR_IMBITUBA
SISTEMA DE COORDENADAS: UTM
MERIDIANO CENTRAL: -39° WGr
FUSO/Hemisfério: 24/SUL

CONSORCIO SAÚDE CONCREMAT-MEP - CNPJ 00.255.454/0001-35
RUA JOAQUIM PALHARES, no. 40, ANDAR 5 - RIO DE JANEIRO/RJ - CEP 20.260-080 - FONE (21) 3535-4131
Medidas em metros. Conferir medidas no local.
O valor da cota prevalece ao da escala. Antes de qualquer alteração consultar o arquiteto responsável.

REV	DATA	CONTEUDO	REV	DATA	CONTEUDO
00	08/06/2026	EMIÇÃO INICIAL			

Norma do Empreendimento
UNIDADE BÁSICA DE SAÚDE INDÍGENA (UBSI) - TIPO 02

Endereço do Empreendimento
ALDEIA INDÍGENA MATA MEDONHA, S/N, SANTA CRUZ DE CABRÁLIA - BA

Título do desenho
PLANTA BAIXA DE TERRAPLENAGEM

Disciplina
TERRAPLENAGEM

Escala
PROJETO EXECUTIVO

Projeto e coordenador
CONSORCIO SAÚDE CONCREMAT-MEP - CNPJ 00.255.454/0001-35
RUA JOAQUIM PALHARES, no. 40, ANDAR 5 - RIO DE JANEIRO/RJ - CEP 20.260-080 - FONE (21) 3535-4131

Responsável Técnico pelo Projeto de Terraplenagem
GILBERTO MILTÃO DE OLIVEIRA FILHO
TÉCNICO EM AGRIMENSURA
CRT-BA: 05116004538

Prancha
001

Especialidade
TER

Revisão
00

Escala
1/100