



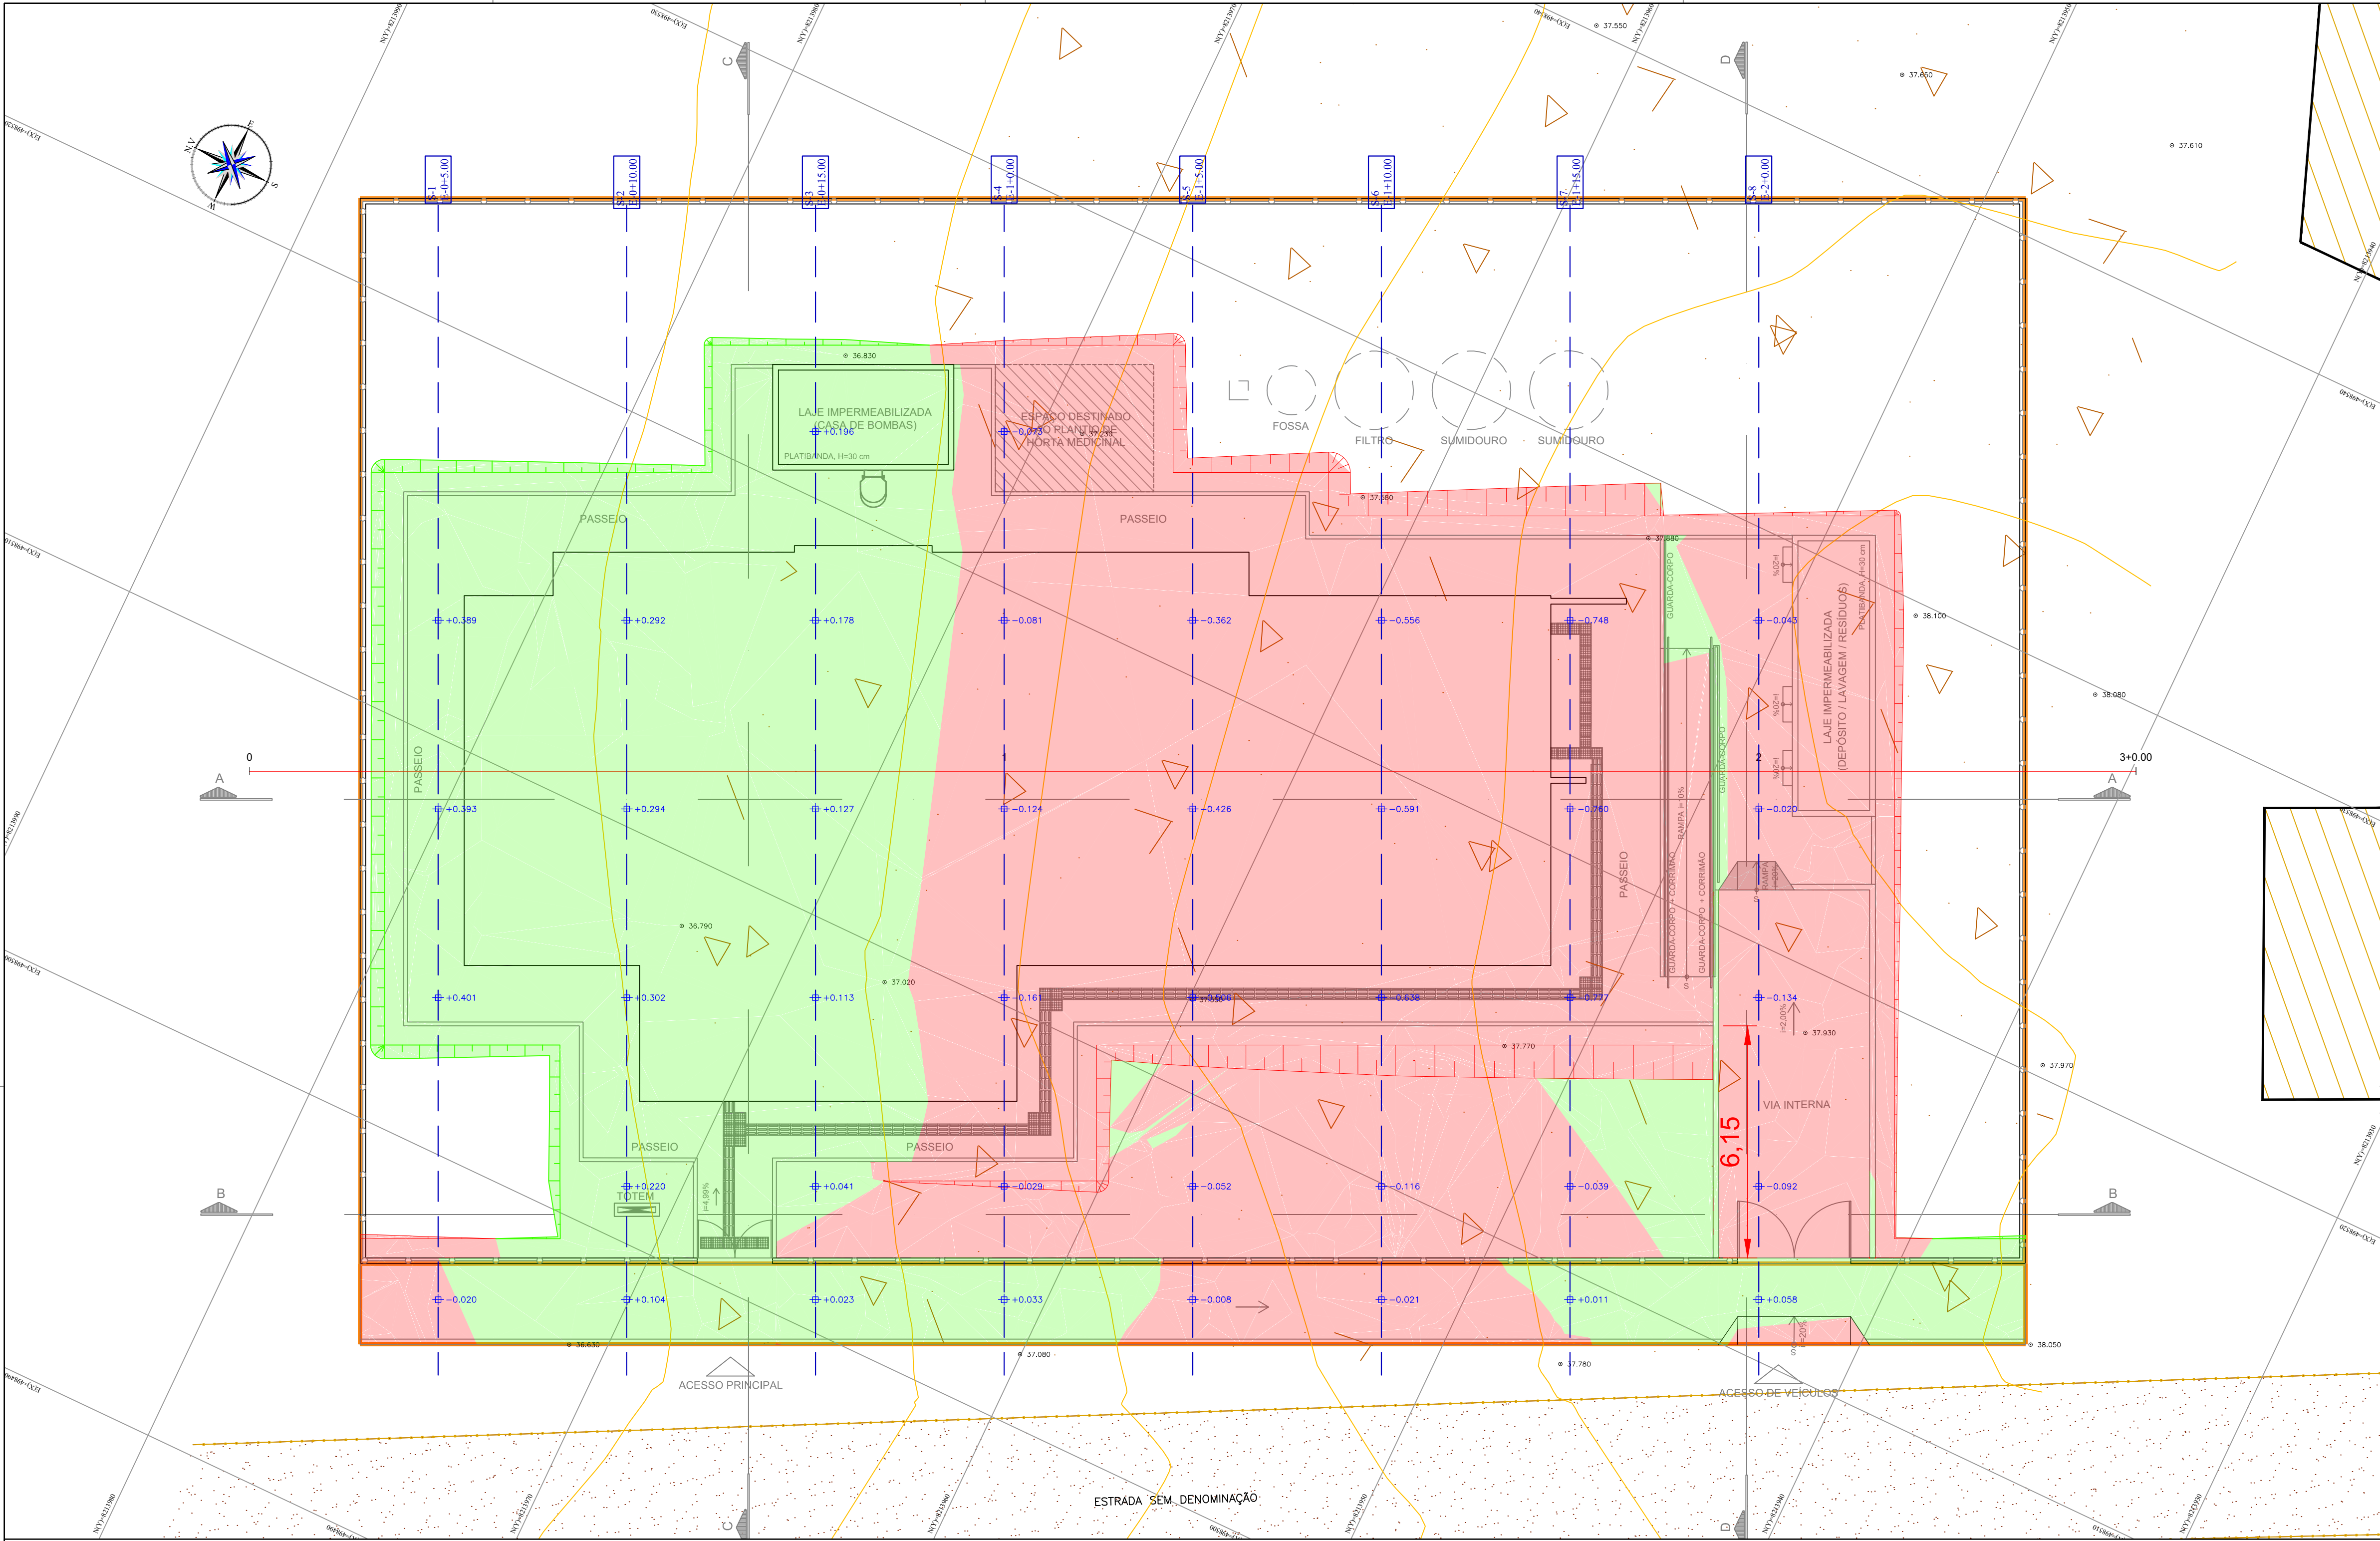

- LEGENDA:
- 1+0.00 — NÚMERO DA SEÇÃO / LINHA DE CORTE
 - +0.212 ALTURA DE CORTE/ATERRO
 - TALUDE DE ATERRO
 - TALUDE DE CORTE
 - CURVAS DE NÍVEL 5m
 - CURVAS DE NÍVEL 1m
 - MANCHA DE CORTE
 - MANCHA DE ATERRO

CONVENÇÃO DE TALUDES EM CORTE E ATERRO:

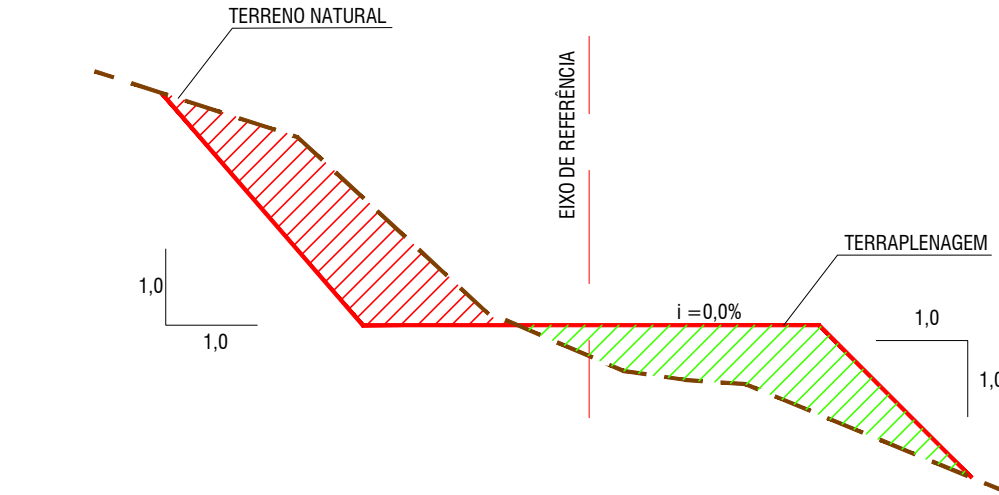


NOTAS:

1. DIMENSÕES EM PLANTA EM METROS (M).

Tabela de Volume Total							
Seções	Área Corte	Área de Ater.	Vol. Corte	Vol. Ater.	Vol. Corte Acum.	Vol. Ater. Acum.	Diferença
0+5.00	0.00m²	9.88m²	0.00m³	0.00m³	0.00m³	0.00m³	0.00m³
0+10.00	0.00m²	10.76m²	0.00m³	0.00m³	40.90m³	-40.90m³	
0+15.00	0.00m²	8.68m²	0.00m³	38.88m³	0.00m³	79.78m³	-79.78m³
1+0.00	0.00m²	2.92m²	0.00m³	23.19m³	0.00m³	102.97m³	-102.97m³
1+5.00	3.38m²	1.30m²	10.55m³	8.44m³	10.55m³	111.42m³	-100.86m³
1+10.00	5.85m²	0.06m²	28.84m³	4.54m³	39.39m³	115.96m³	-76.56m³
1+15.00	8.36m²	1.33m²	44.40m³	4.60m³	83.79m³	120.55m³	-36.76m³
2+0.00	0.00m²	2.95m²	26.12m³	8.56m³	109.92m³	129.12m³	-19.20m³

Tabela de Volume (Limpeza de 20cm)			
Seções	Área Corte	Vol. Corte	Vol. Corte Acum.
0+5.00	4.13m²	0.00m³	0.00m³
0+10.00	4.87m²	28.12m³	28.12m³
0+15.00	5.53m²	32.49m³	60.61m³
1+0.00	5.52m²	34.53m³	95.14m³
1+5.00	5.52m²	34.53m³	129.65m³
1+10.00	4.71m²	31.99m³	161.65m³
1+15.00	4.75m²	29.58m³	191.22m³
2+0.00	4.61m²	29.24m³	220.46m³

PERFIL
ESCALA HORIZONTAL: 1/200
ESCALA VERTICAL: 1/200
E: 1.00

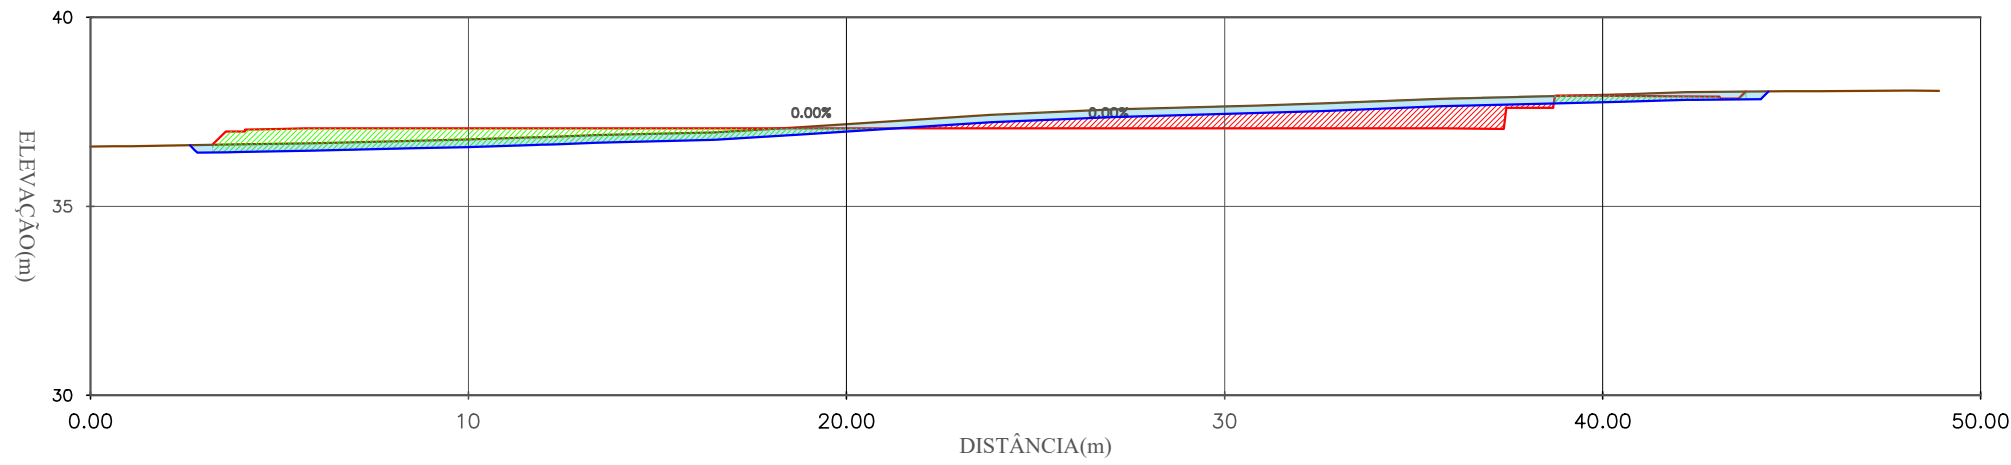

ESTACA (un)	0+0.00	0+10.00	1+10.00	2+0.00
ELEVACÃO TERRENO (m)	36.590	36.769	37.175	37.950
ELEVACÃO GRADE (m)	37.060	37.060	37.060	37.927

DATUM OFICIAL: SIRGAS-2000
DATUM VERTICAL: hgeoHNOR_IMBITUBA
SISTEMA DE COORDENADAS: UTM
MERIDIANO CENTRAL: -39° WGr
FUSO/HEMISFÉRIO: 24/SUL

CONSORCIO SAUDE CONCREMAT-MEP - CNPJ 60.255.454/0001-35
RUA JOAQUIM PALHARES, no. 40, ANDAR 5 - RIO DE JANEIRO/RJ - CEP 20.260-080 - FONE (21) 3535-4131
Medidas em metros. Conferir medidas no local.
O valor da cota prevalece ao da escala. Antes de qualquer alteração consultar o arquiteto responsável.

REV	DATA	CONTEUDO	REV	DATA	CONTEUDO
00	08/06/2026	EMISSÃO INICIAL			

Nome do Empreendimento UNIDADE BÁSICA DE SAÚDE INDÍGENA (UBSI) - TIPO 02		Disciplina TERRAPLENAGEM	
Endereço do Empreendimento ALDEIA INDÍGENA MATA MEDONHA, S/N, SANTA CRUZ DE CABRÁLIA - BA		Escala 1/100	
Título do desenho PLANTA BAIXA DE ORIENTAÇÃO DE CORTE E ATERRO		Projeto Executivo	
Projetista e coordenador CONSORCIO SAUDE CONCREMAT-MEP - CNPJ 60.255.454/0001-35 RUA JOAQUIM PALHARES, no. 40, ANDAR 5 - RIO DE JANEIRO/RJ - CEP 20.260-080 FONE (21) 3535-4131		Prancha 002	
Responsável Técnico pelo Projeto de Terraplenagem GILBERTO MILTAD DE OLIVEIRA FILHO TÉCNICO EM AGRIMENSURA CRT-BA: 05116004538		Escala 1/100	