



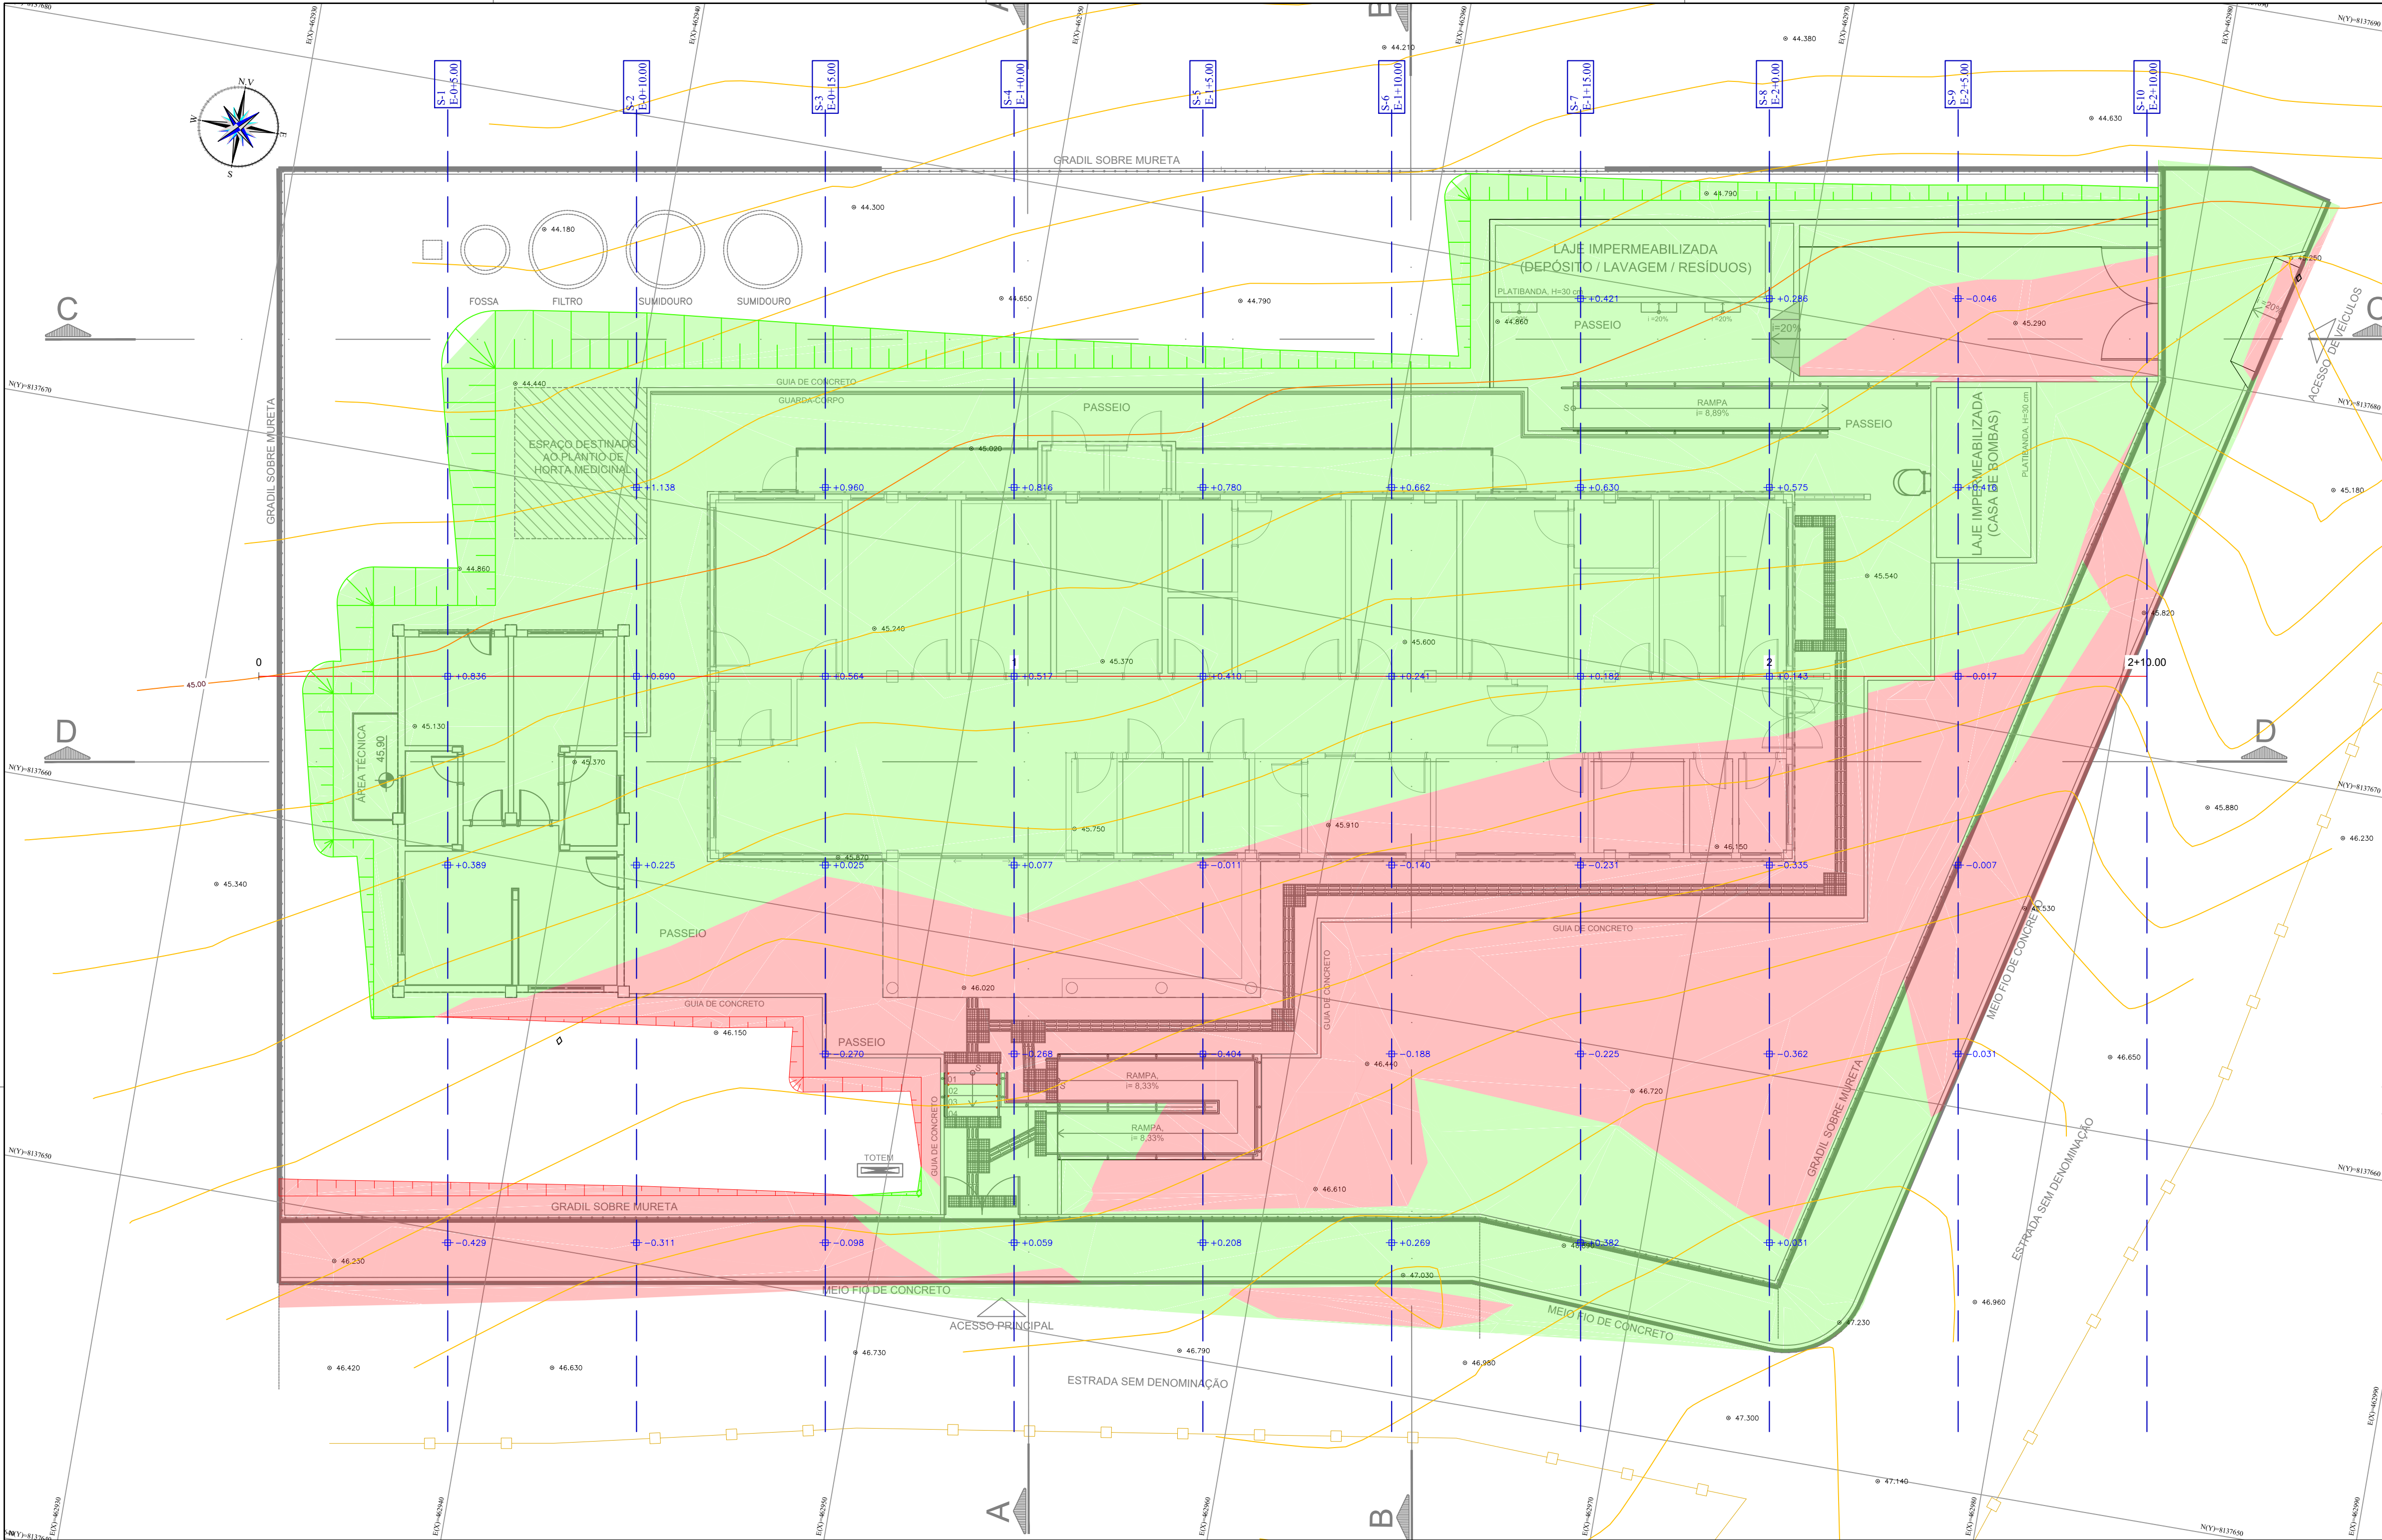

- MAPA DE LOCALIZAÇÃO
- LEGENDA:
- 1+0.00 — NÚMERO DA SEÇÃO / LINHA DE CORTE
 - +0.212 — ALTURA DE CORTE/ATERRO
 - TALUDE DE ATERRO
 - TALUDE DE CORTE
 - CURVAS DE NIVEL 5m
 - CURVAS DE NIVEL 1m
 - MANCHA DE CORTE
 - MANCHA DE ATERRO

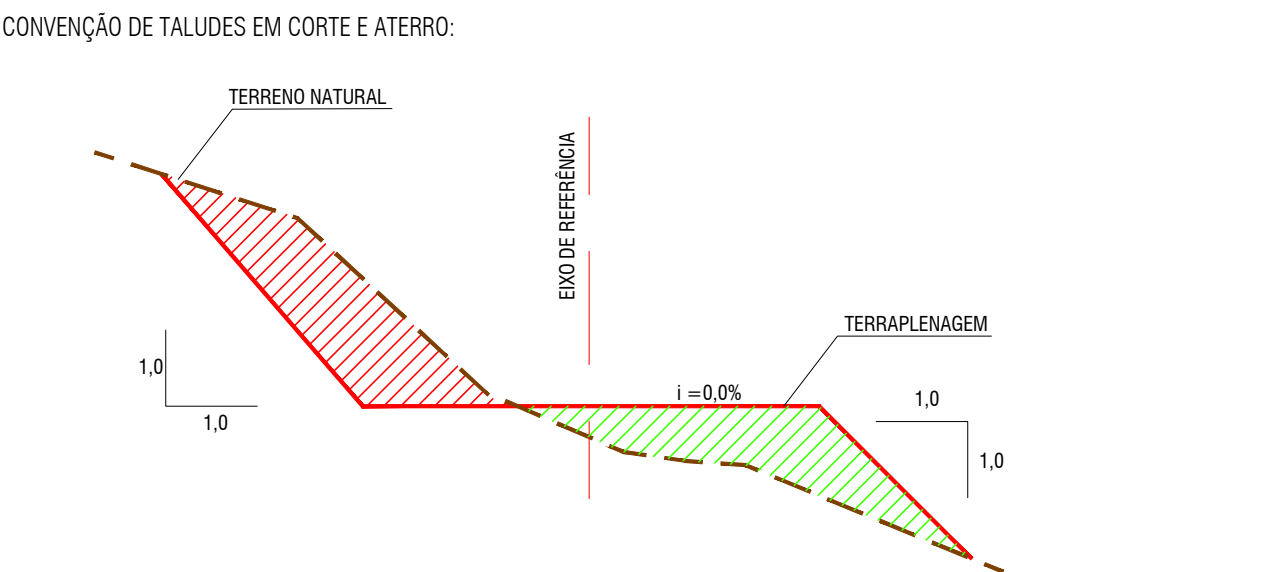


NOTAS:

1. DIMENSÕES EM PLANTA EM METROS (M).

Tabela de Volume (Limpeza de 20cm)					
Seções	Área Corte	Vol. Corte	Vol. Corte Acum.		
0+5.00	4,57m²	0,00m³	0,00m³		
0+10.00	4,68m²	28,91m³	28,91m³		
0+15.00	5,27m²	31,11m³	60,02m³		
1+0.00	5,21m²	32,75m³	92,77m³		
1+5.00	5,16m²	32,39m³	125,16m³		
1+10.00	5,11m²	32,10m³	157,26m³		
1+15.00	6,18m²	35,30m³	192,56m³		
2+0.00	6,38m²	39,25m³	231,82m³		
2+5.00	5,05m²	35,72m³	267,53m³		
2+10.00	2,84m²	24,66m³	292,19m³		

Tabela de Volume Total							
Seções	Área Corte	Área de Ater.	Vol. Corte	Vol. Ater.	Vol. Corte Acum.	Vol. Ater. Acum.	Diferença
0+5.00	0,61m²	9,11m²	0,00m³	0,00m³	0,00m³	0,00m³	0,00m³
0+10.00	0,39m²	15,71m²	2,78m³	49,84m³	49,84m³	-46,85m³	
0+15.00	0,13m²	12,84m²	1,30m³	57,10m³	4,08m³	106,74m³	-102,66m³
1+0.00	0,19m²	13,03m²	0,98m³	51,86m³	5,06m³	158,60m³	-153,54m³
1+5.00	0,51m²	10,76m²	2,17m³	47,89m³	7,23m³	206,28m³	-199,05m³
1+10.00	0,48m²	8,69m²	3,09m³	38,71m³	10,32m³	245,00m³	-234,68m³
1+15.00	0,84m²	11,65m²	4,10m³	40,50m³	14,42m³	285,50m³	-271,08m³
2+0.00	1,65m²	9,47m²	7,78m³	42,24m³	22,20m³	327,74m³	-305,54m³
2+5.00	0,24m²	6,49m²	5,92m³	31,86m³	28,12m³	359,60m³	-331,48m³
2+10.00	0,00m²	2,49m²	0,75m³	17,89m³	28,88m³	377,49m³	-348,61m³

PERFIL
ESCALA HORIZONTAL:1/200
ESCALA VERTICAL:1/200
E1.00

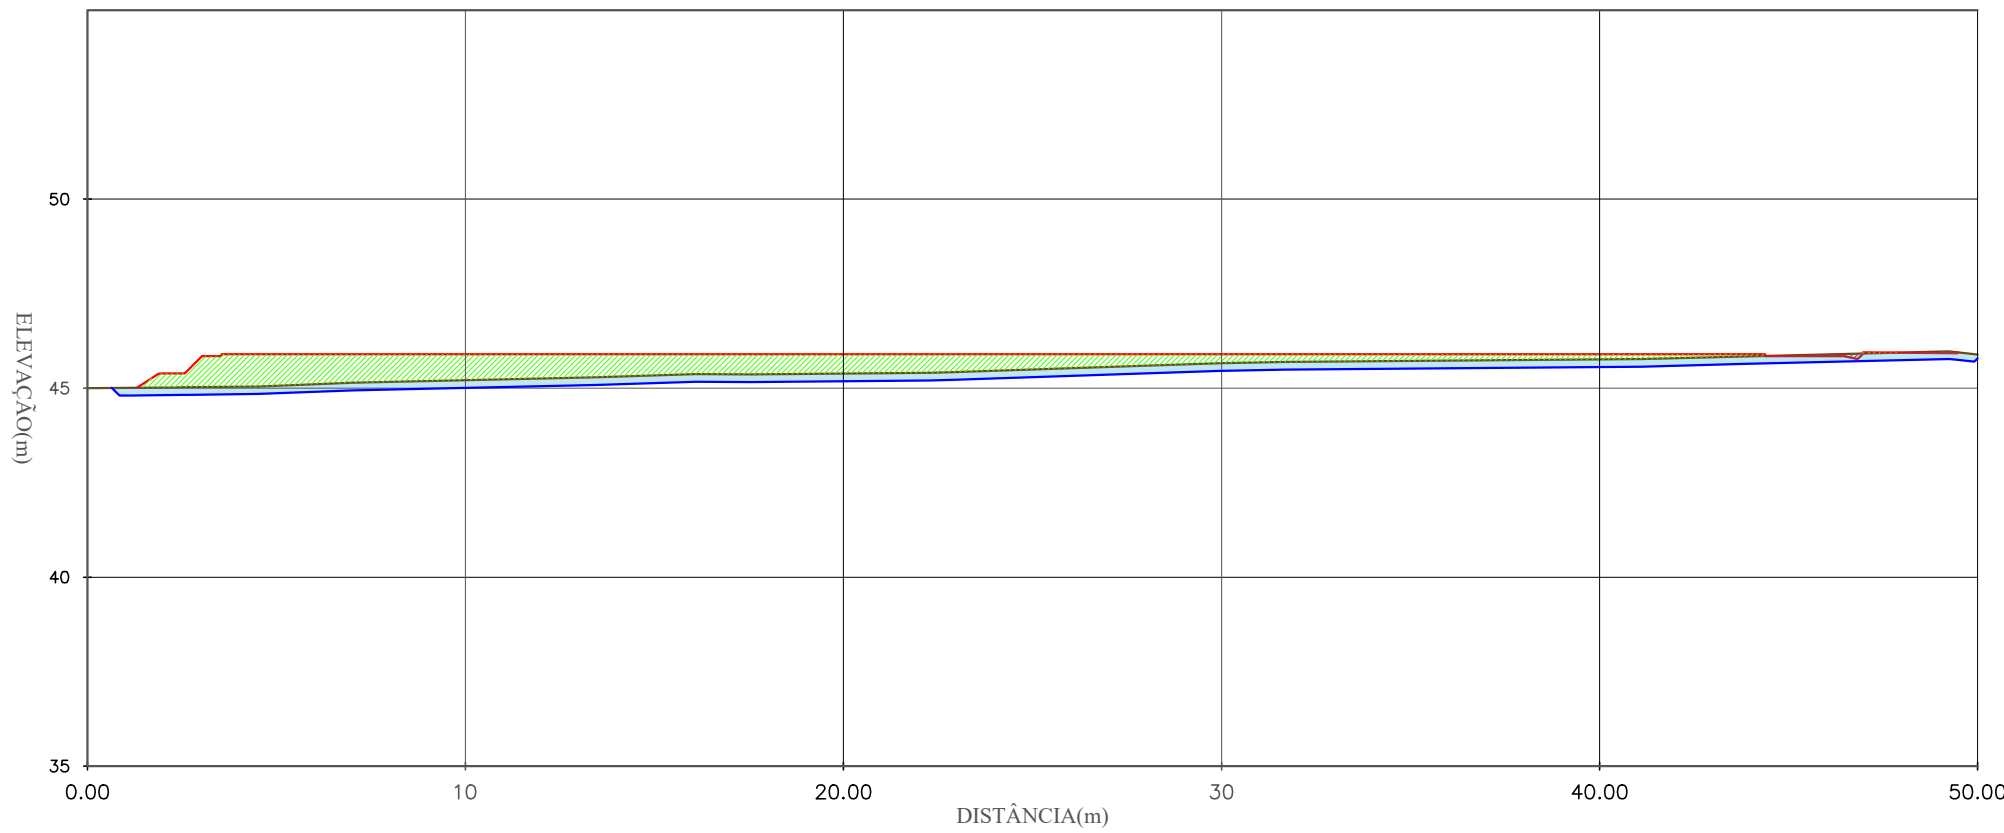

ESTACA (m)	44.998 — 0+0.00	45.210 — 0+10.00	45.383 — 1	45.659 — 1+10.00	45.757 — 2	45.890 — 2+10.00
ELEVACÃO TERRENO (m)						
ELEVACÃO GRADE (m)						

DATUM OFICIAL: SIRGAS-2000
DATUM VERTICAL: hgeoHNOR_IMBITUBA
SISTEMA DE COORDENADAS: UTM
MERIDIANO CENTRAL: -39° WGr
FUSO/HEMISFÉRIO: 24/SUL

CONSORCIO SAÚDE CONCREMAT-MEP - CNPJ 00.255.454/0001-35
RUA JOAQUIM PALHARES, no. 40, ANDAR 5 - RIO DE JANEIRO/RJ - CEP 20.260-080 - FONE (21) 3535-4131
Medidas em metros. Confirmitas medidas no local.
O valor da cota prevalece ao da escala. Antes de qualquer alteração consultar o arquiteto responsável.

REV	DATA	CONTEÚDO	REV	DATA	CONTEÚDO
00	04/05/2026	EMIÇÃO INICIAL			

Nome do Empreendimento UNIDADE BÁSICA DE SAÚDE INDÍGENA (UBSI) - TIPO 02			Disciplina TERRAPLENAGEM	
Endereço do Empreendimento ALDEIA INDÍGENA BOCA DA MATA, S/N, PORTO SEGURO-BA			Escala 1/100	
Título do desenho PLANTA BAIXA DE ORIENTAÇÃO DE CORTE E ATERRO			Projeto Executivo	
Projeto e coordenador CONSORCIO SAÚDE CONCREMAT-MEP - CNPJ 00.255.454/0001-35 RUA JOAQUIM PALHARES, no. 40, ANDAR 5 - RIO DE JANEIRO/RJ - CEP 20.260-080 FONE (21) 3535-4131			Prancha 002	
Responsável Técnico pelo Projeto de Terraplenagem GILBERTO MILTÃO DE OLIVEIRA FILHO TÉCNICO EM AGRIMENSURA CRT-BA: 05116004538			Especialidade TER	
			Revisão 00	