




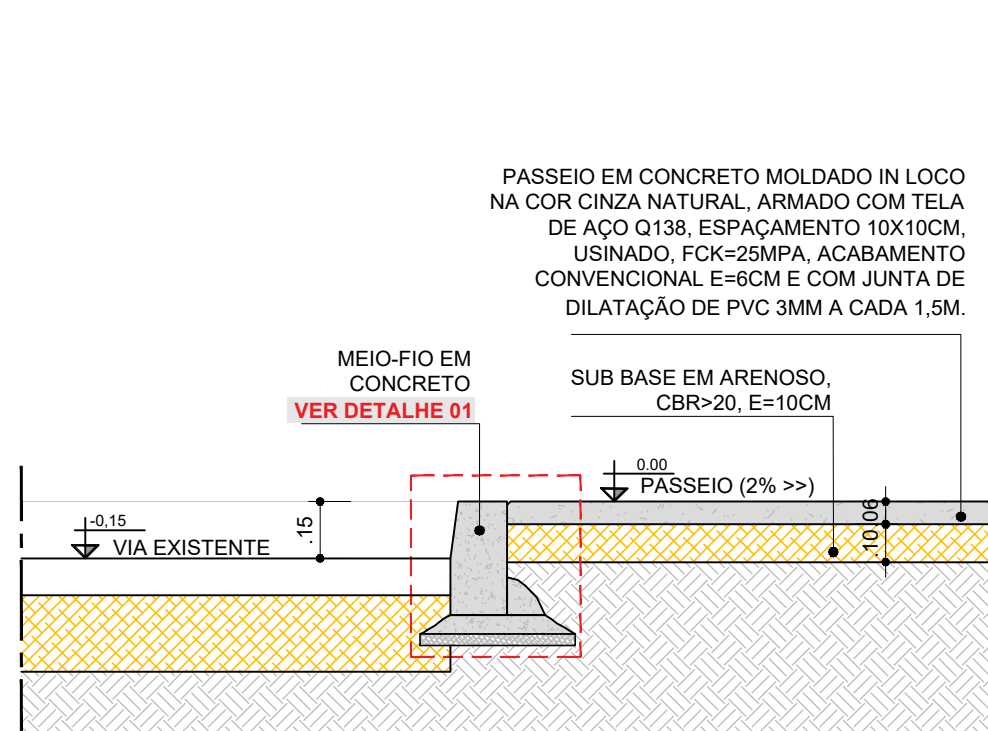


SEÇÃO TIPO - PASSEIO CONCRETO/ VIA EXISTENTE
ESCALA: 1/20

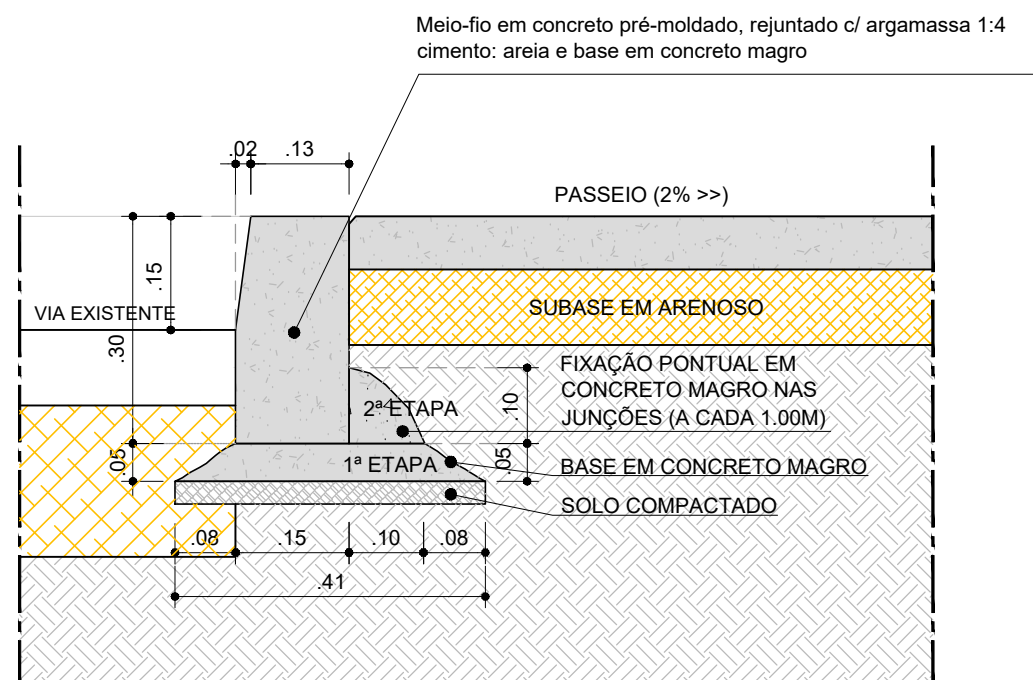


DETALHE 01 - MEIO-FIO EM CONCRETO PRÉ-MOLDADO
ESCALA: 1/10

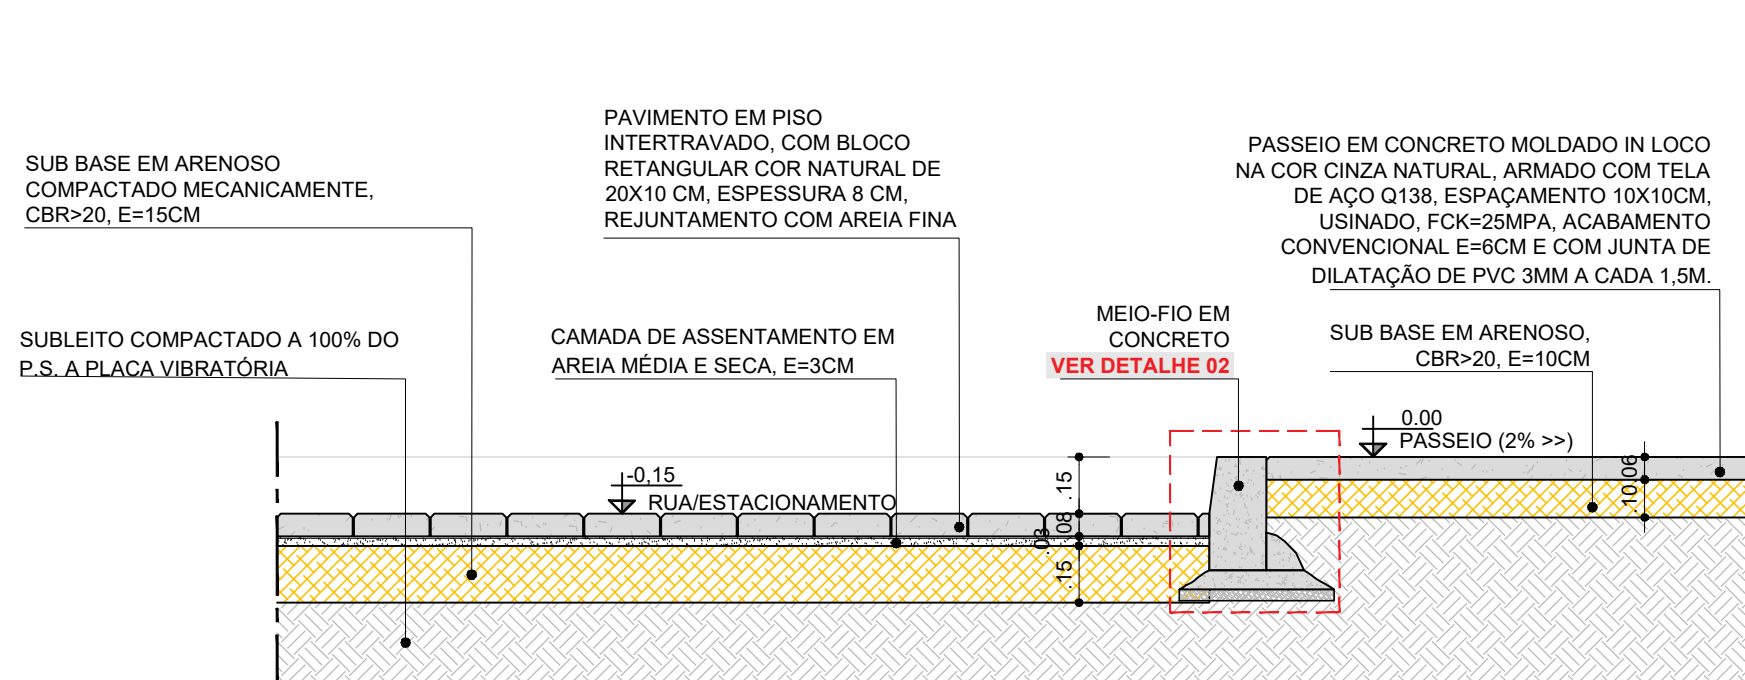


SEÇÃO TIPO - PASSEIO CONCRETO/INTERTRAVADO CINZA
ESCALA: 1/20

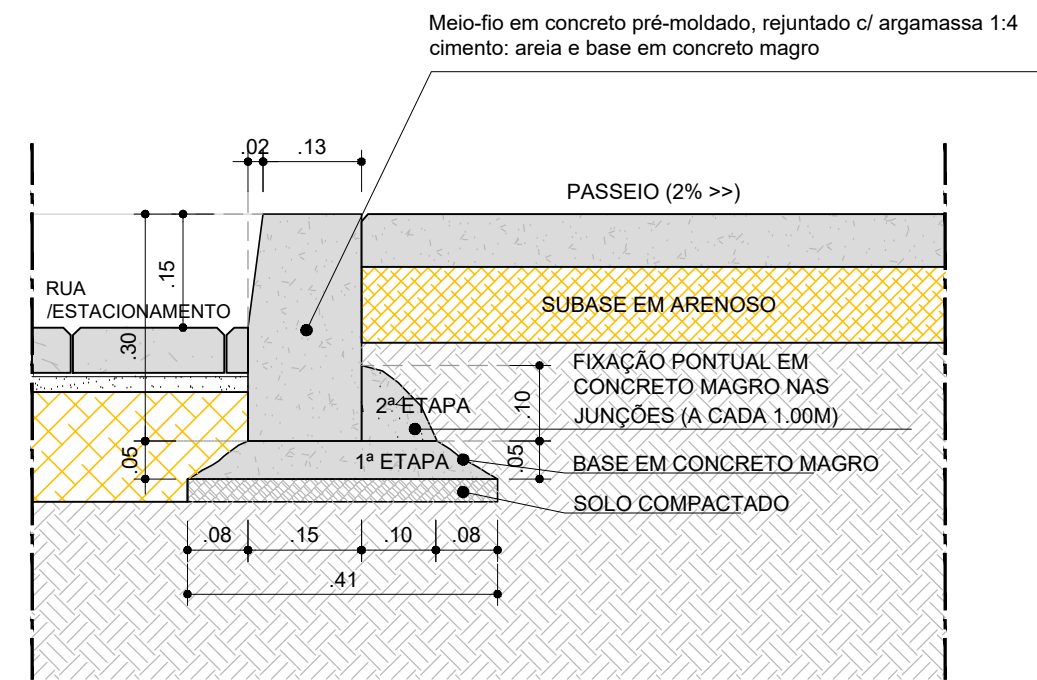



DETALHE 02 - MEIO-FIO EM CONCRETO PRÉ-MOLDADO
ESCALA: 1/10

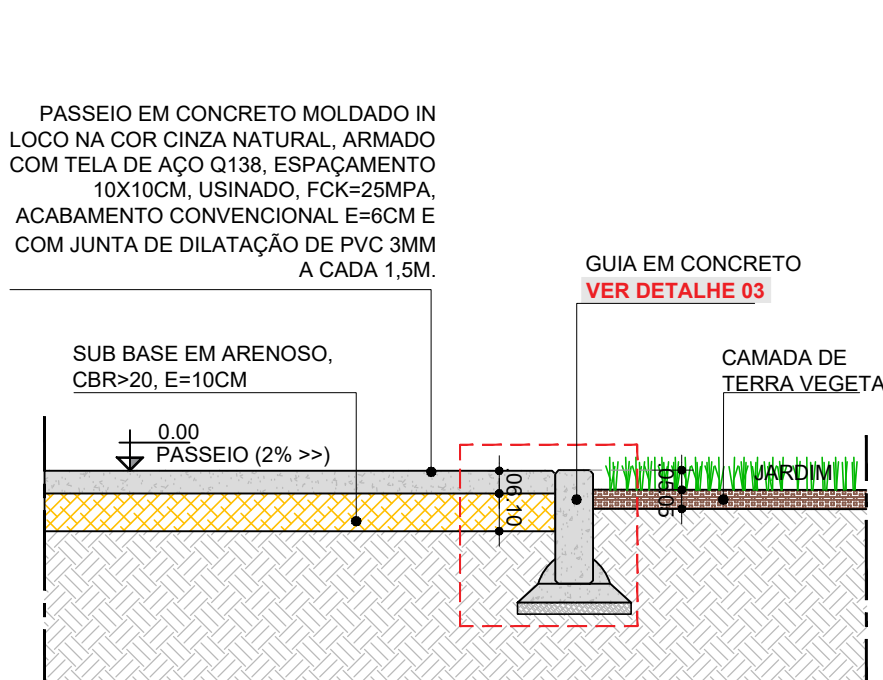


SEÇÃO TIPO - PASSEIO CONCRETO/JARDIM
ESCALA: 1/20

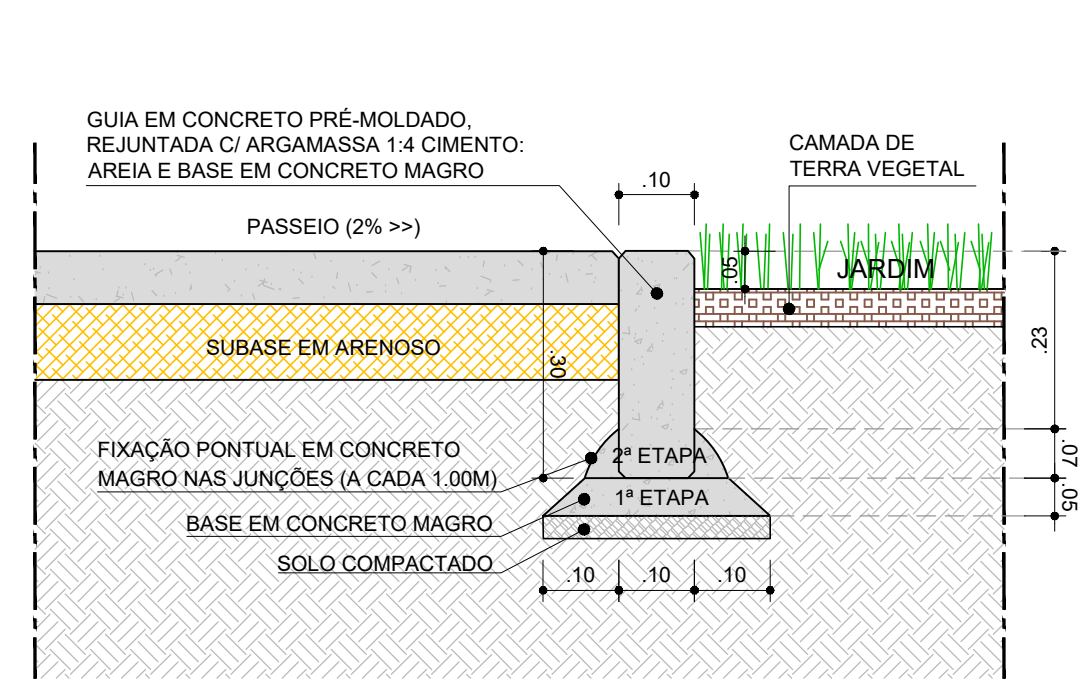


DETALHE 03 - GUIA EM CONCRETO PRÉ-MOLDADO
ESCALA: 1/10

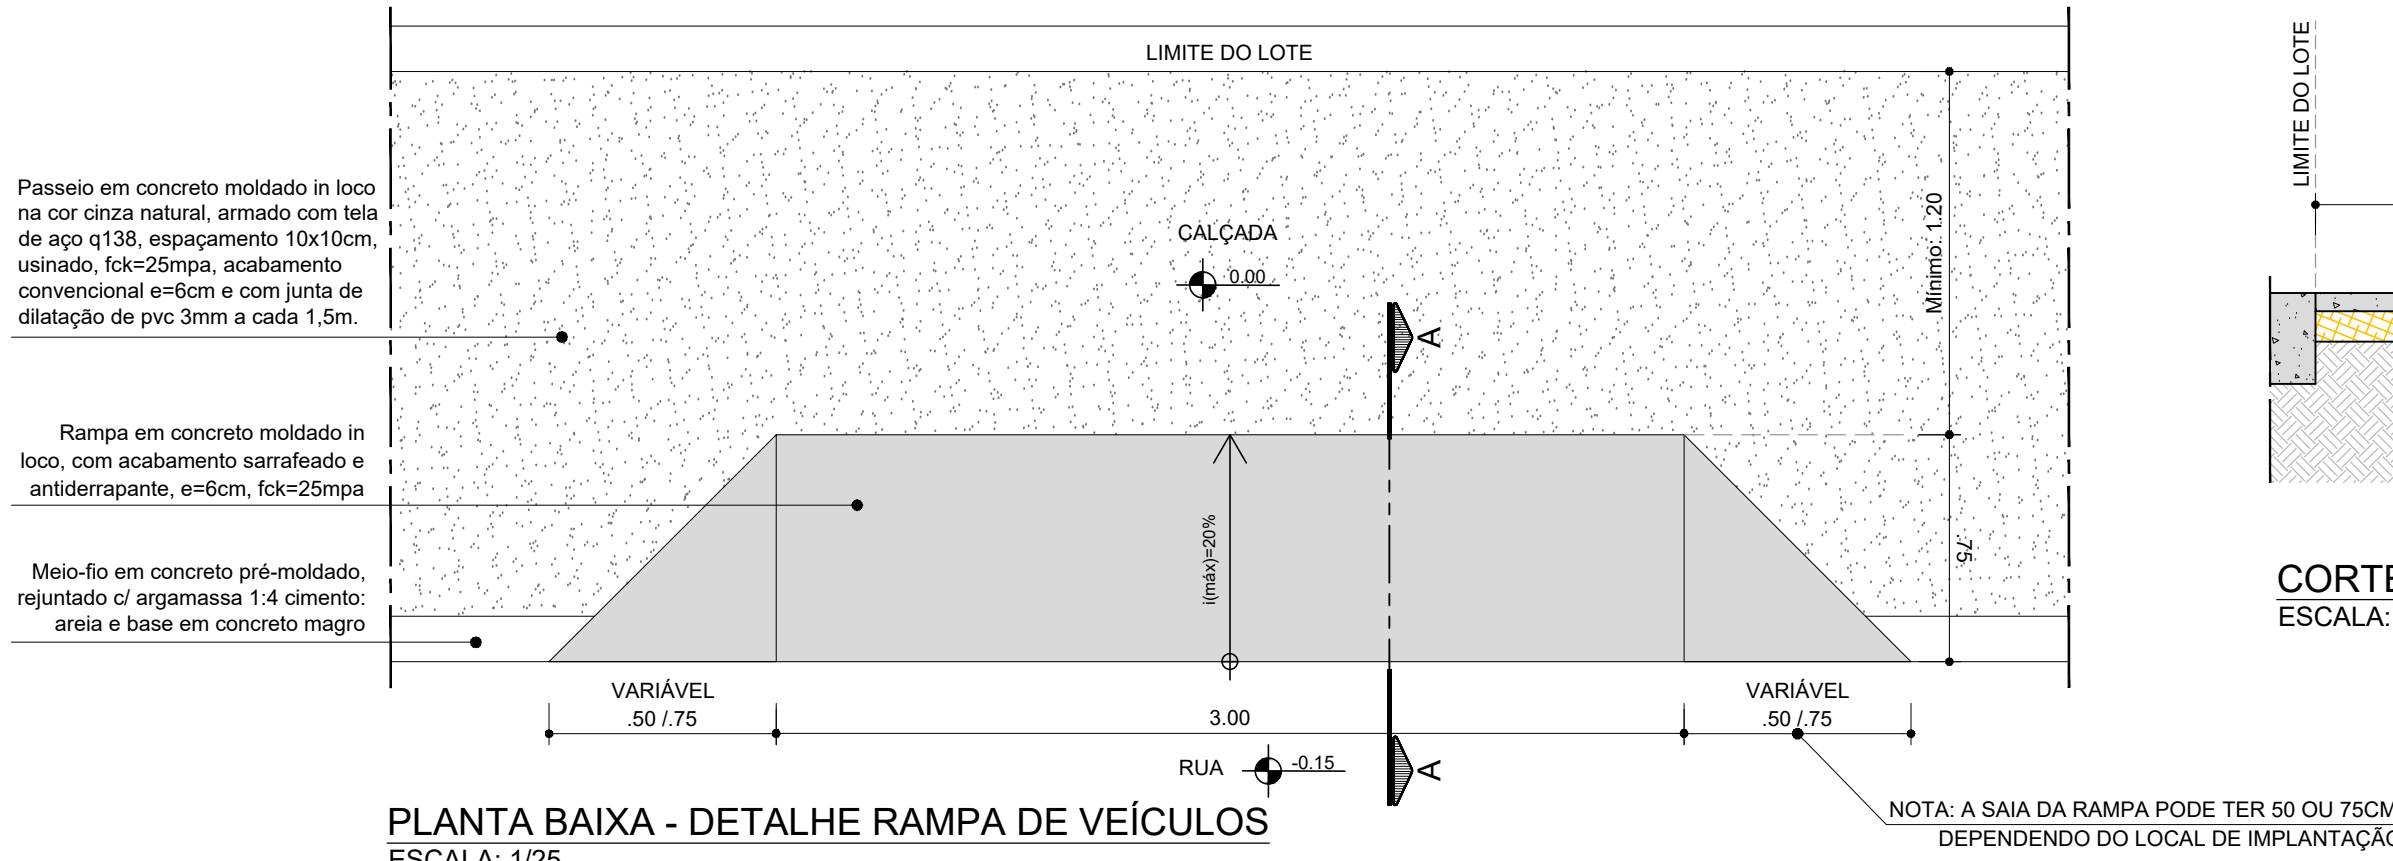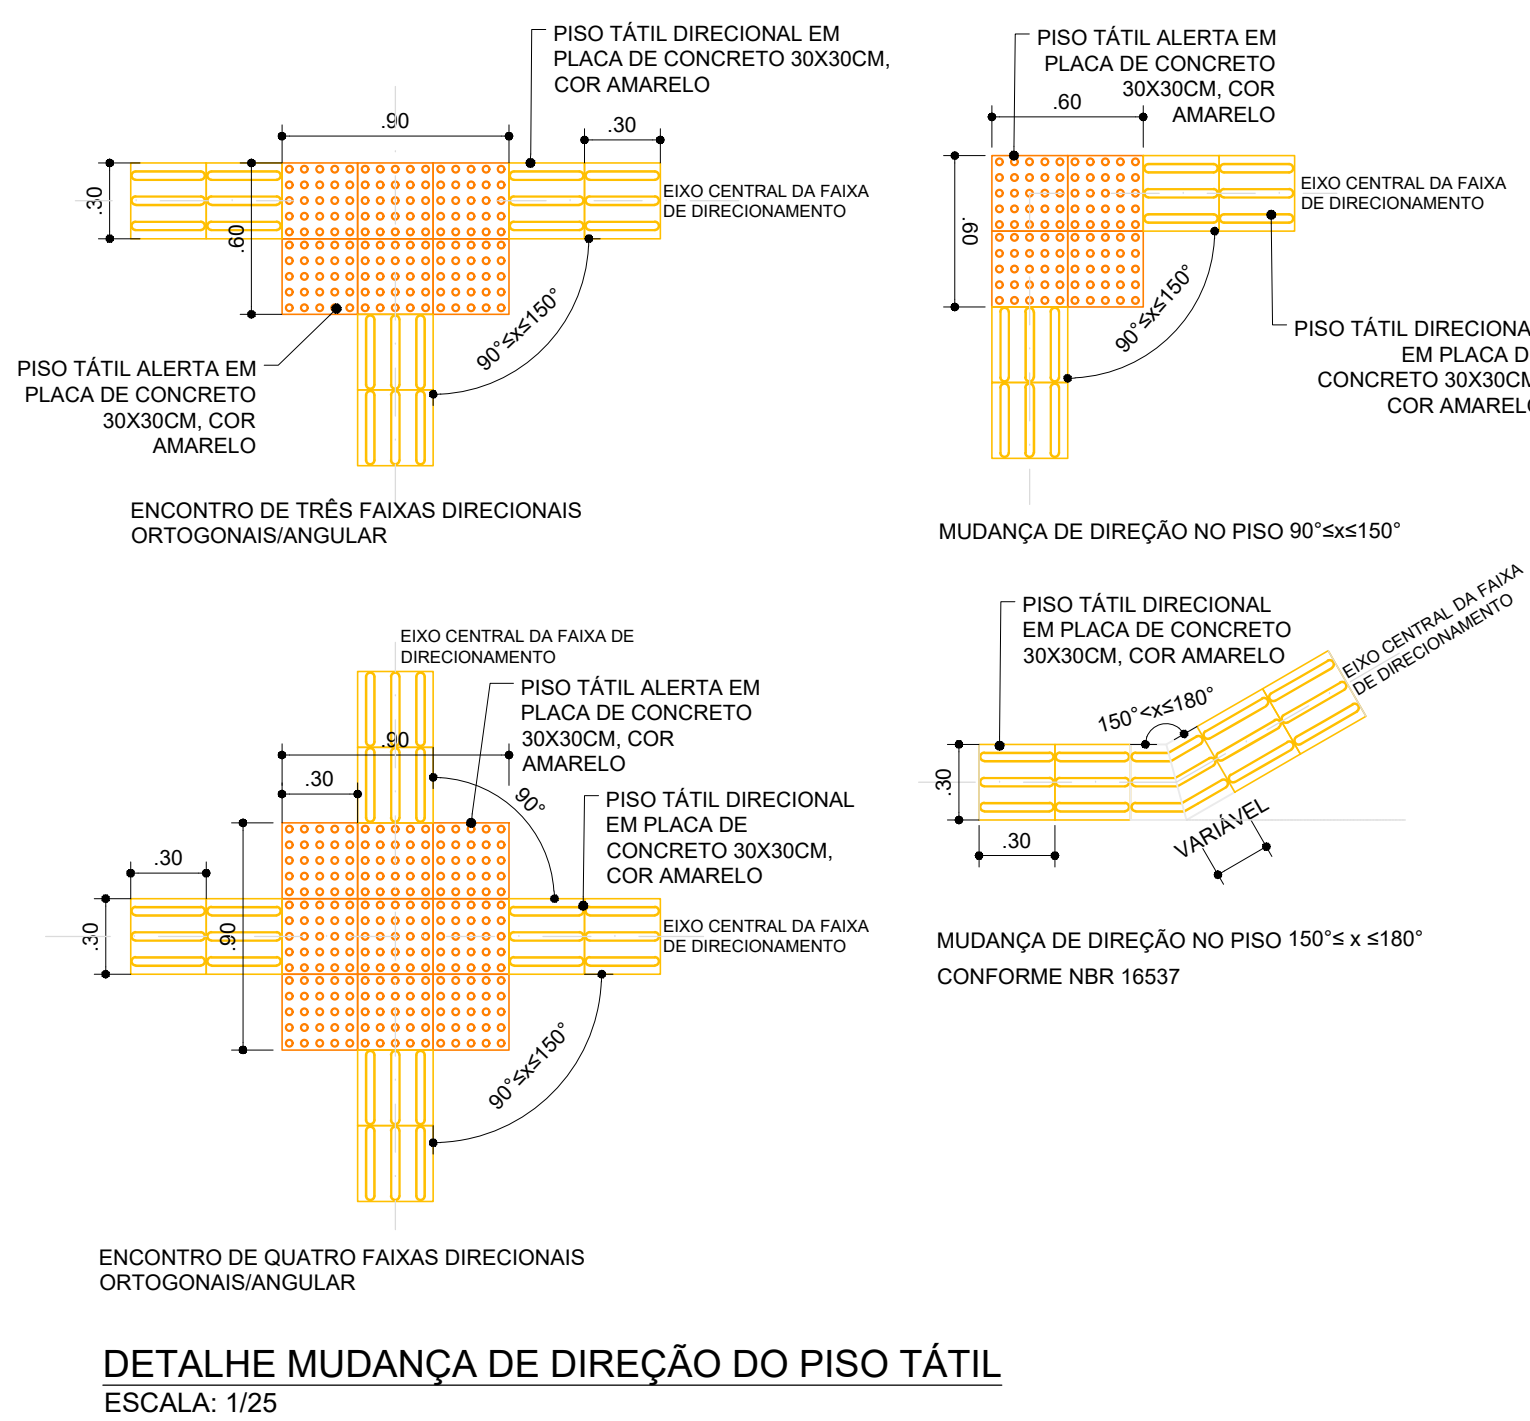


PLANTA BAIXA - DETALHE RAMPA DE VEÍCULOS
ESCALA: 1/25

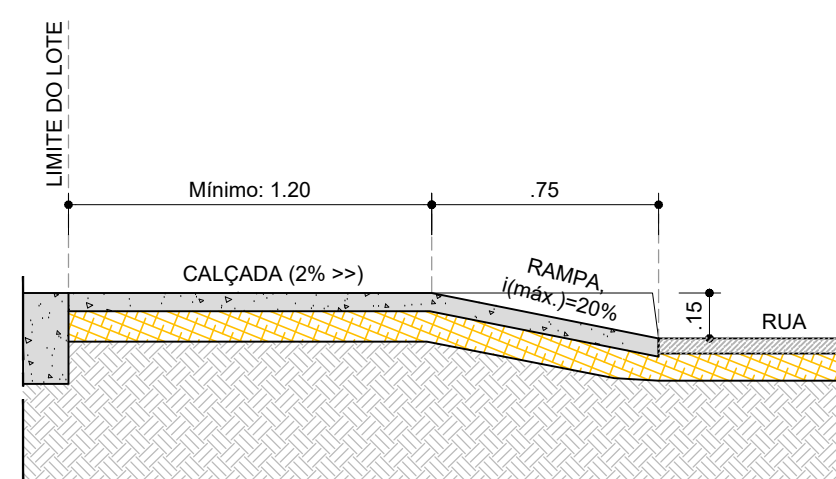


CORTE AA - DET. RAMPA DE VEÍCULOS
ESCALA: 1/25

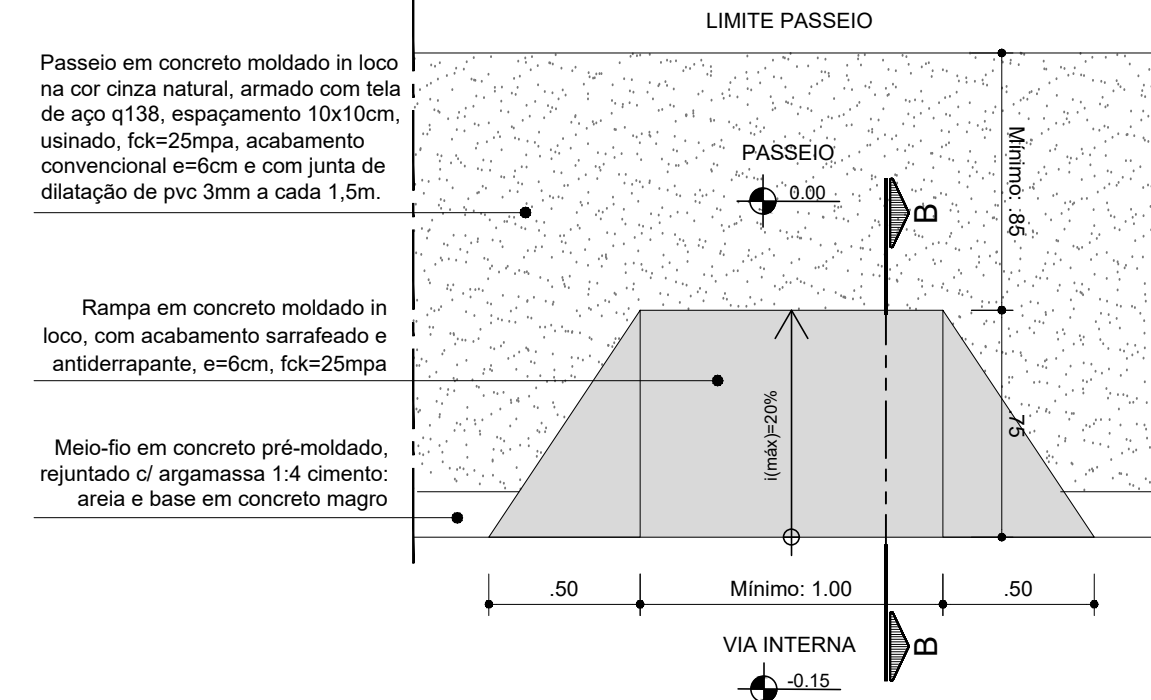


PLANTA BAIXA - DETALHE RAMPA DE CARGA E DESCARGA
ESCALA: 1/25

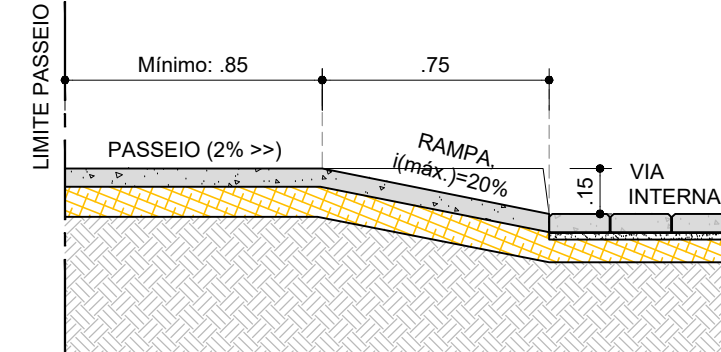


CORTE BB - DET. RAMPA CARGA E DESCARGA
ESCALA: 1/25

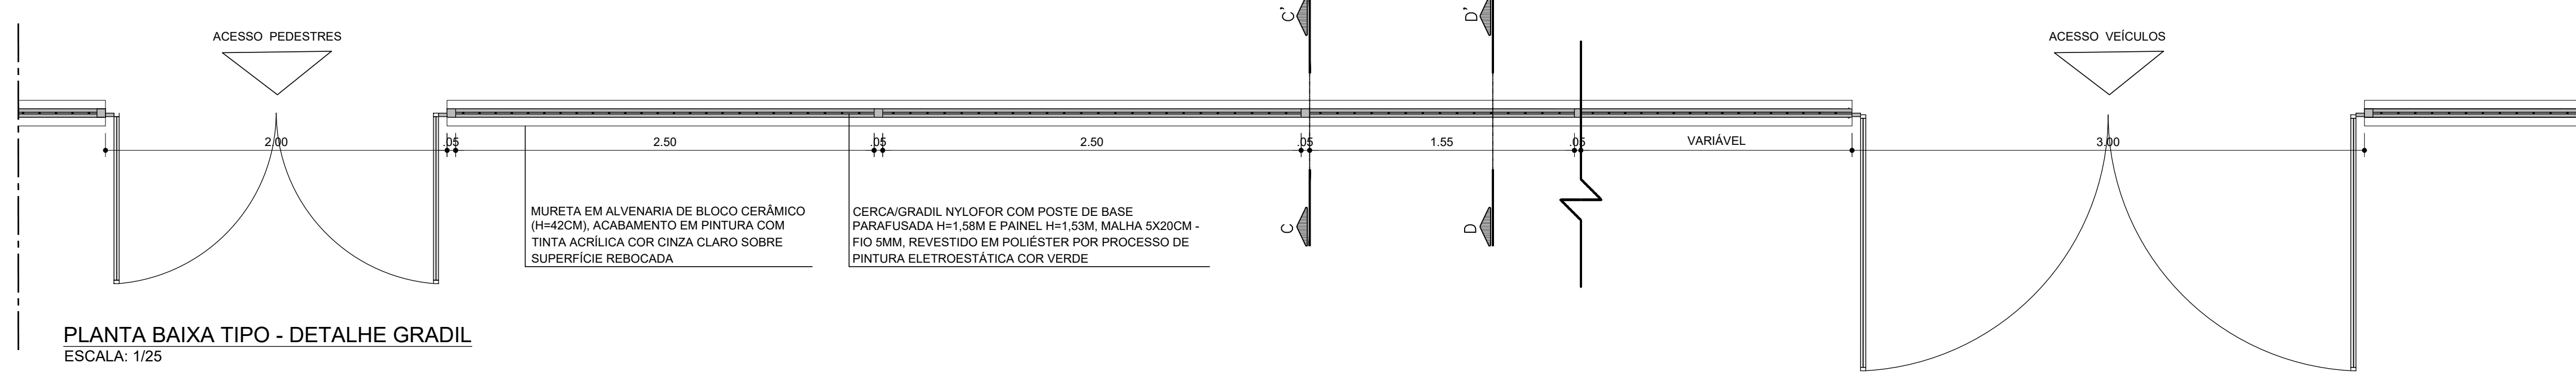


PLANTA BAIXA TIPO - DETALHE GRADIL
ESCALA: 1/25

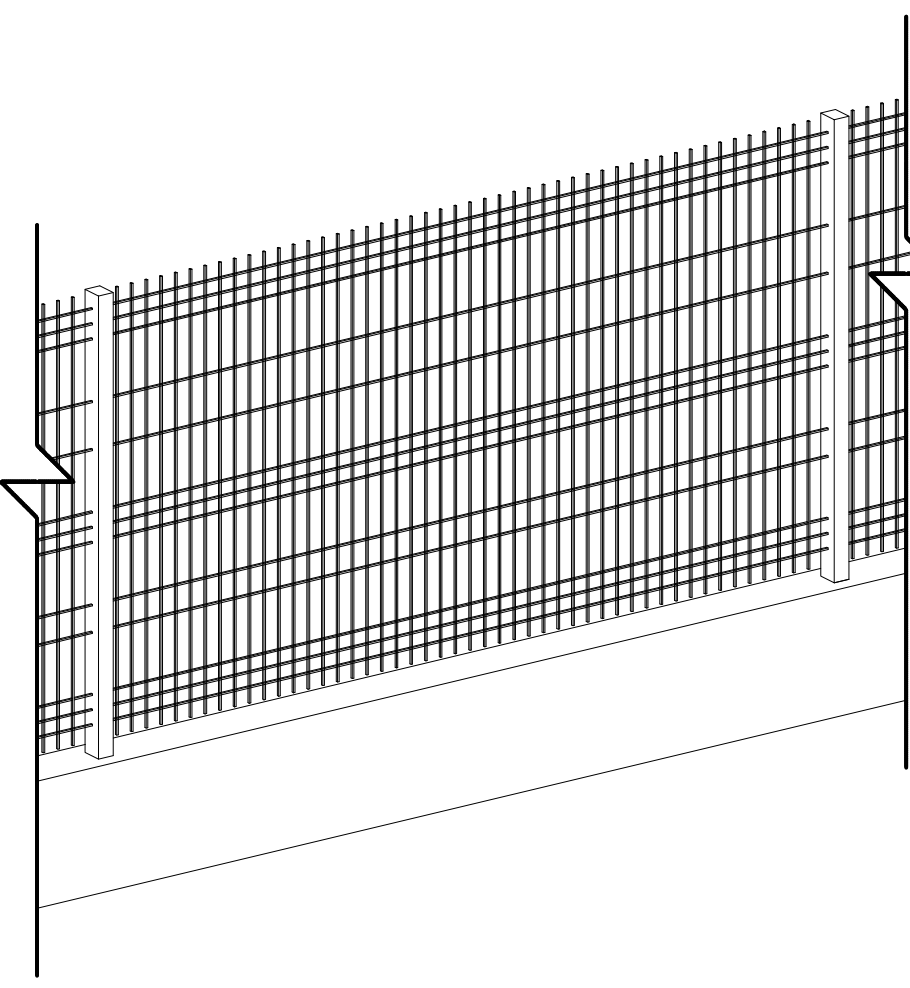


PERSPECTIVA ISOMÉTRICA - GRADIL
ESCALA: 1/25

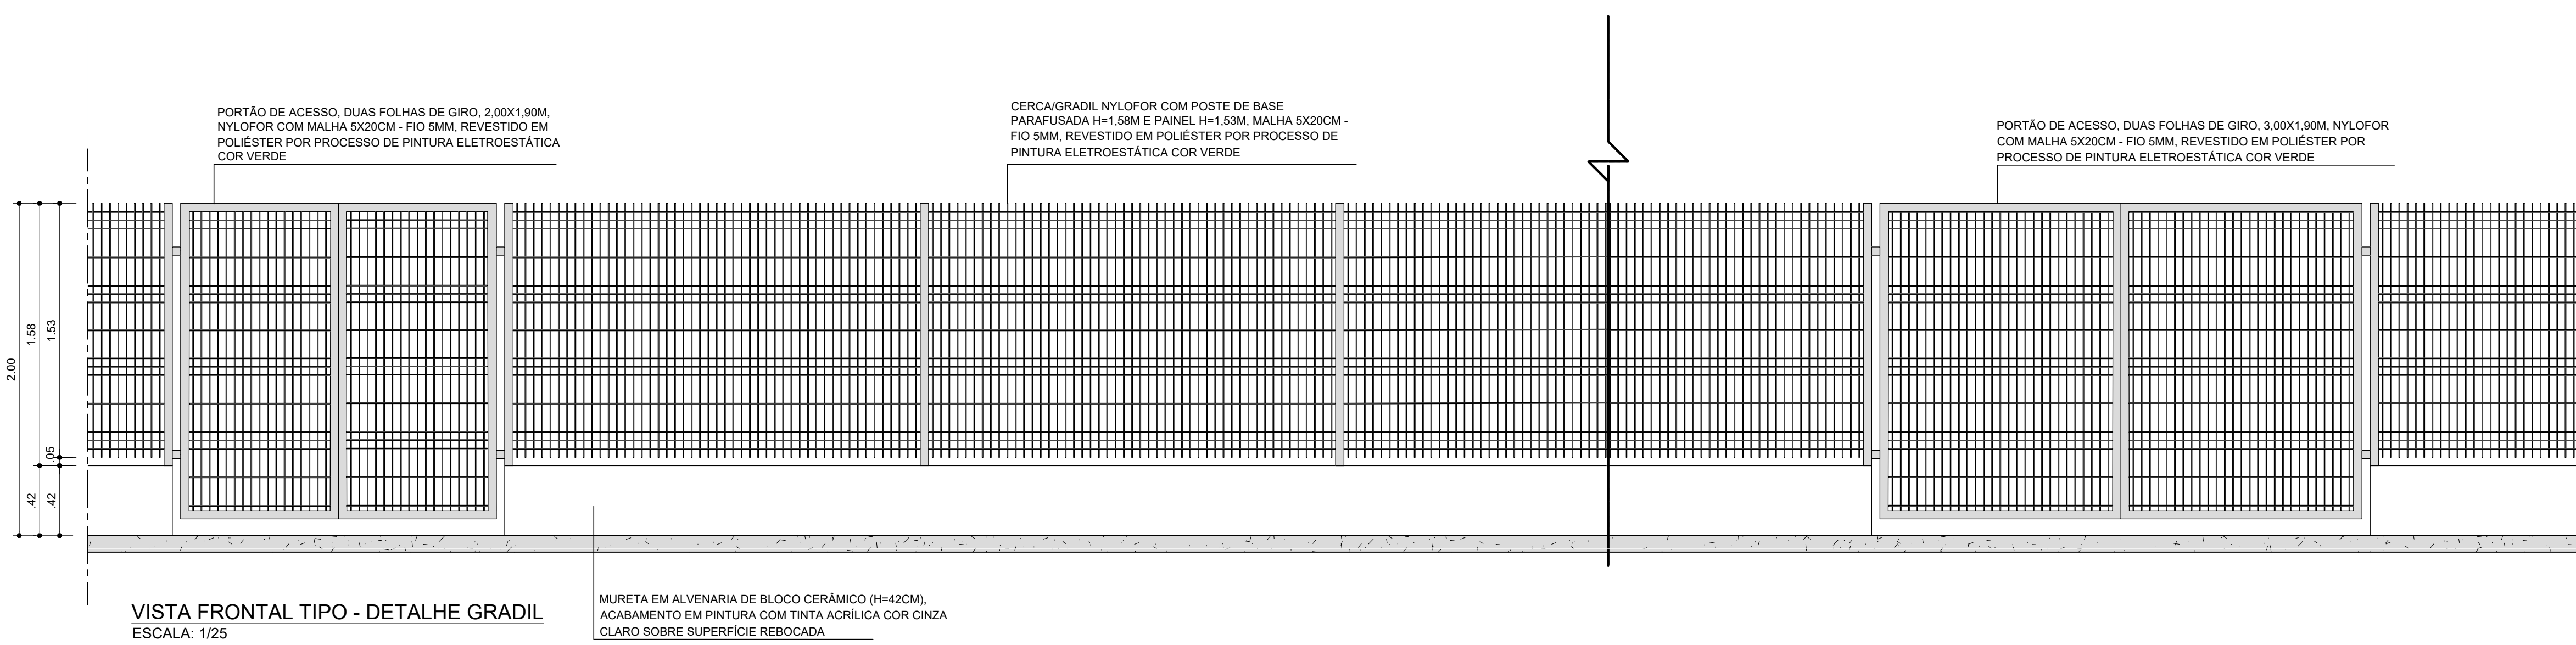

VISTA FRONTAL TIPO - DETALHE GRADIL
ESCALA: 1/25

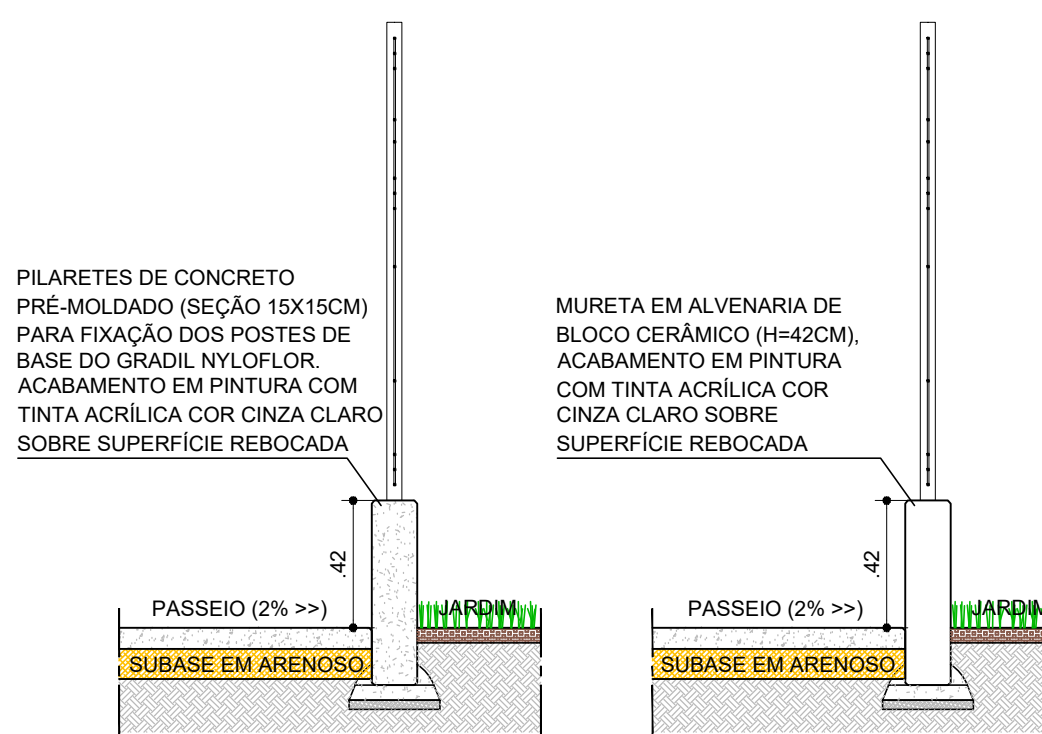

CORTE CC' - GRADIL
ESCALA: 1/25

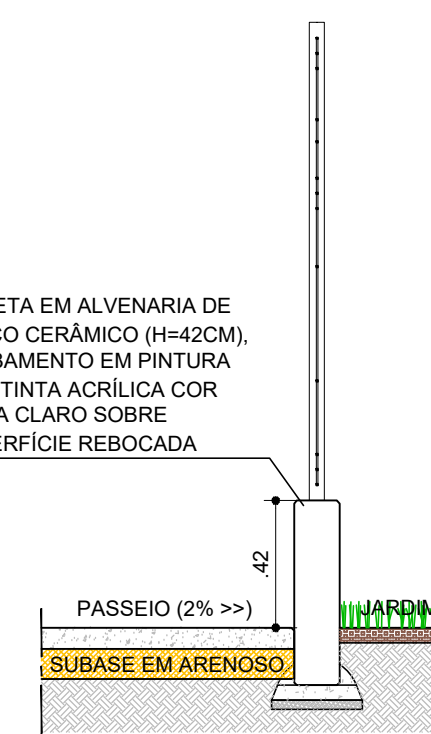

CORTE DD' - GRADIL
ESCALA: 1/25

CONSORCIO SAÚDE CONCERNAT MEF - CNPJ 06.975.456/0001-06
RUA JOAQUIM PALMARES, Nº. 40, ANDAR 5 - PRÉDIO JANEIRO - CEP 20.260-080 - FONE (21) 3636-4131
Módulo de projeto: Cálculo modificado no local. Assinatura de quem paratificação consultar o arquiteto responsável.

REV. DATA. CONTÉUDO. REV. DATA. CONTÉUDO.

Nome do Empreendimento: UBS II

Endereço do Empreendimento: ALDEIA INDÍGENA BOCA DA MATÁ, SIN. PORTO SEGURO-BA.

Título do Projeto: PLANTA DE DETALHES GERAS

Projeto e coordenação: CONSORCIO SAÚDE CONCERNAT MEF - CNPJ 06.975.456/0001-06

CONSORCIO SAÚDE CONCERNAT MEF - CNPJ 06.975.456/0001-06

06/07 URB

00 1/100