




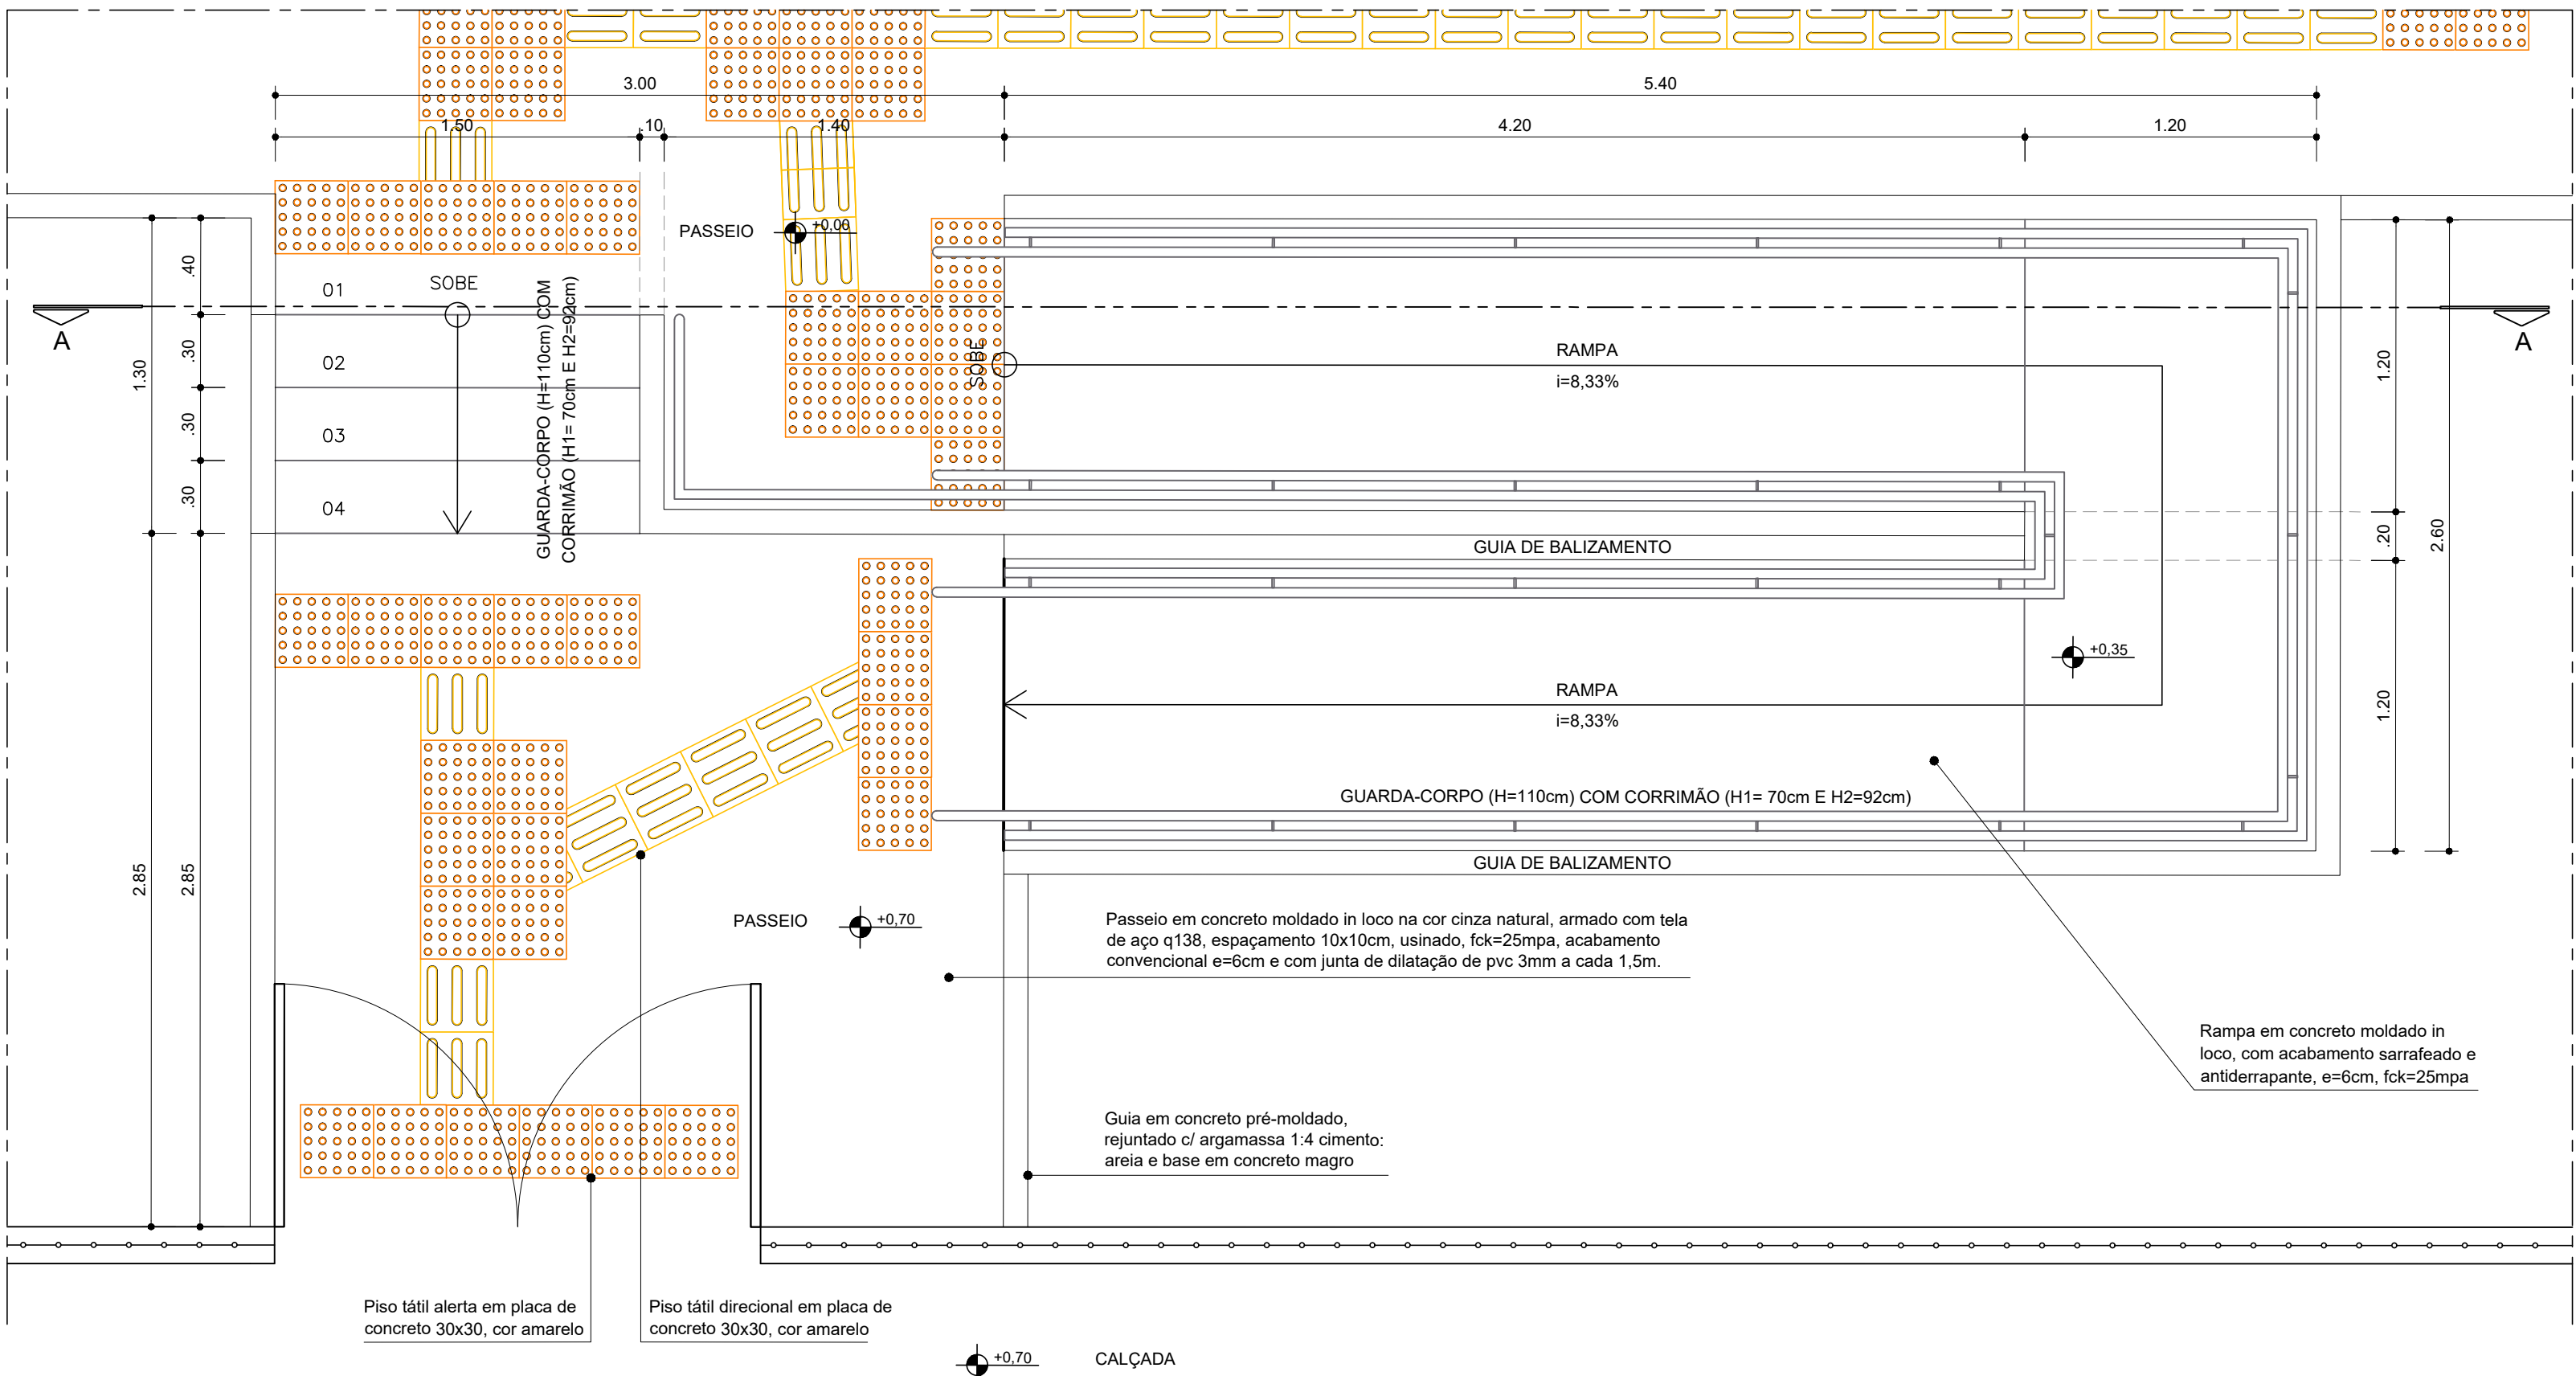


PLANTA BAIXA - DETALHE RAMPA 01 E ESCADA
ESCALA: 1/25

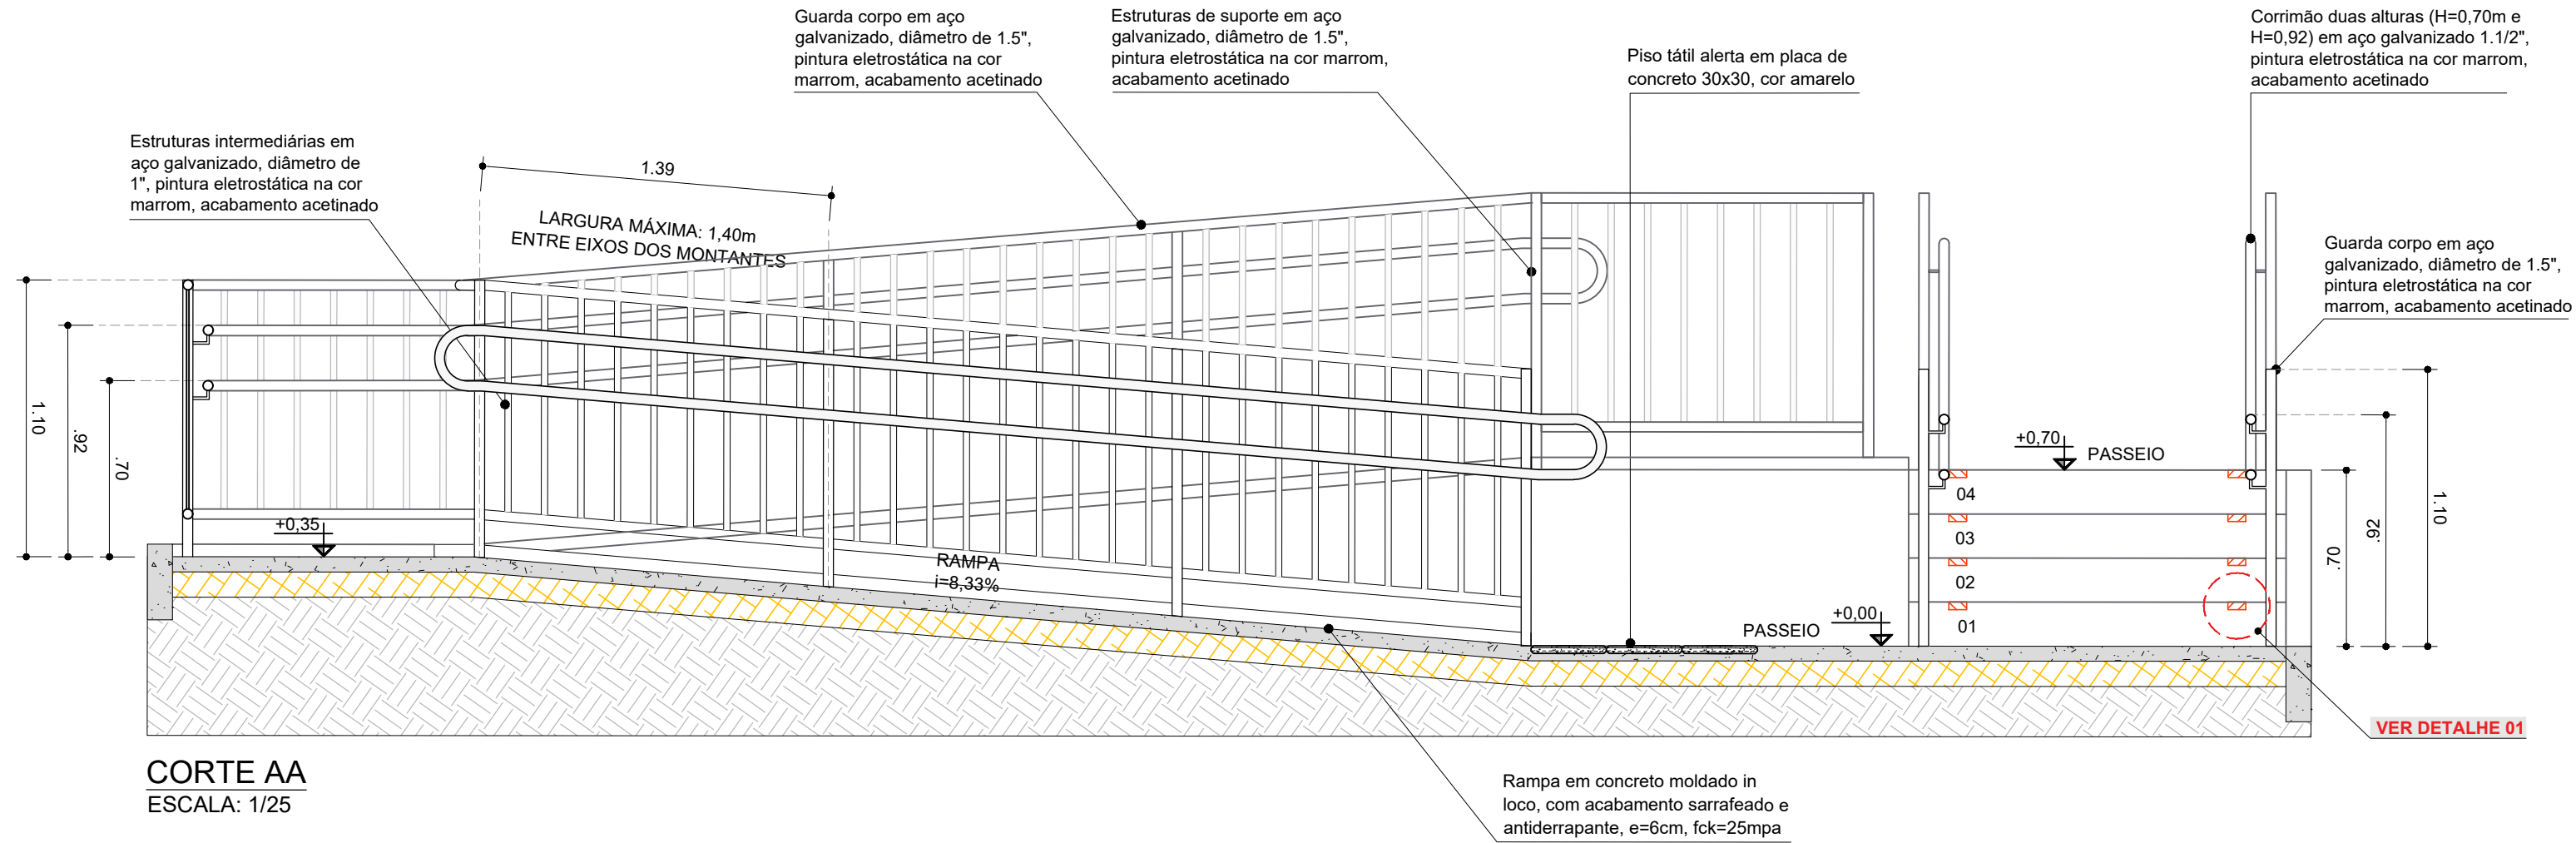

CORTE AA
ESCALA: 1/25

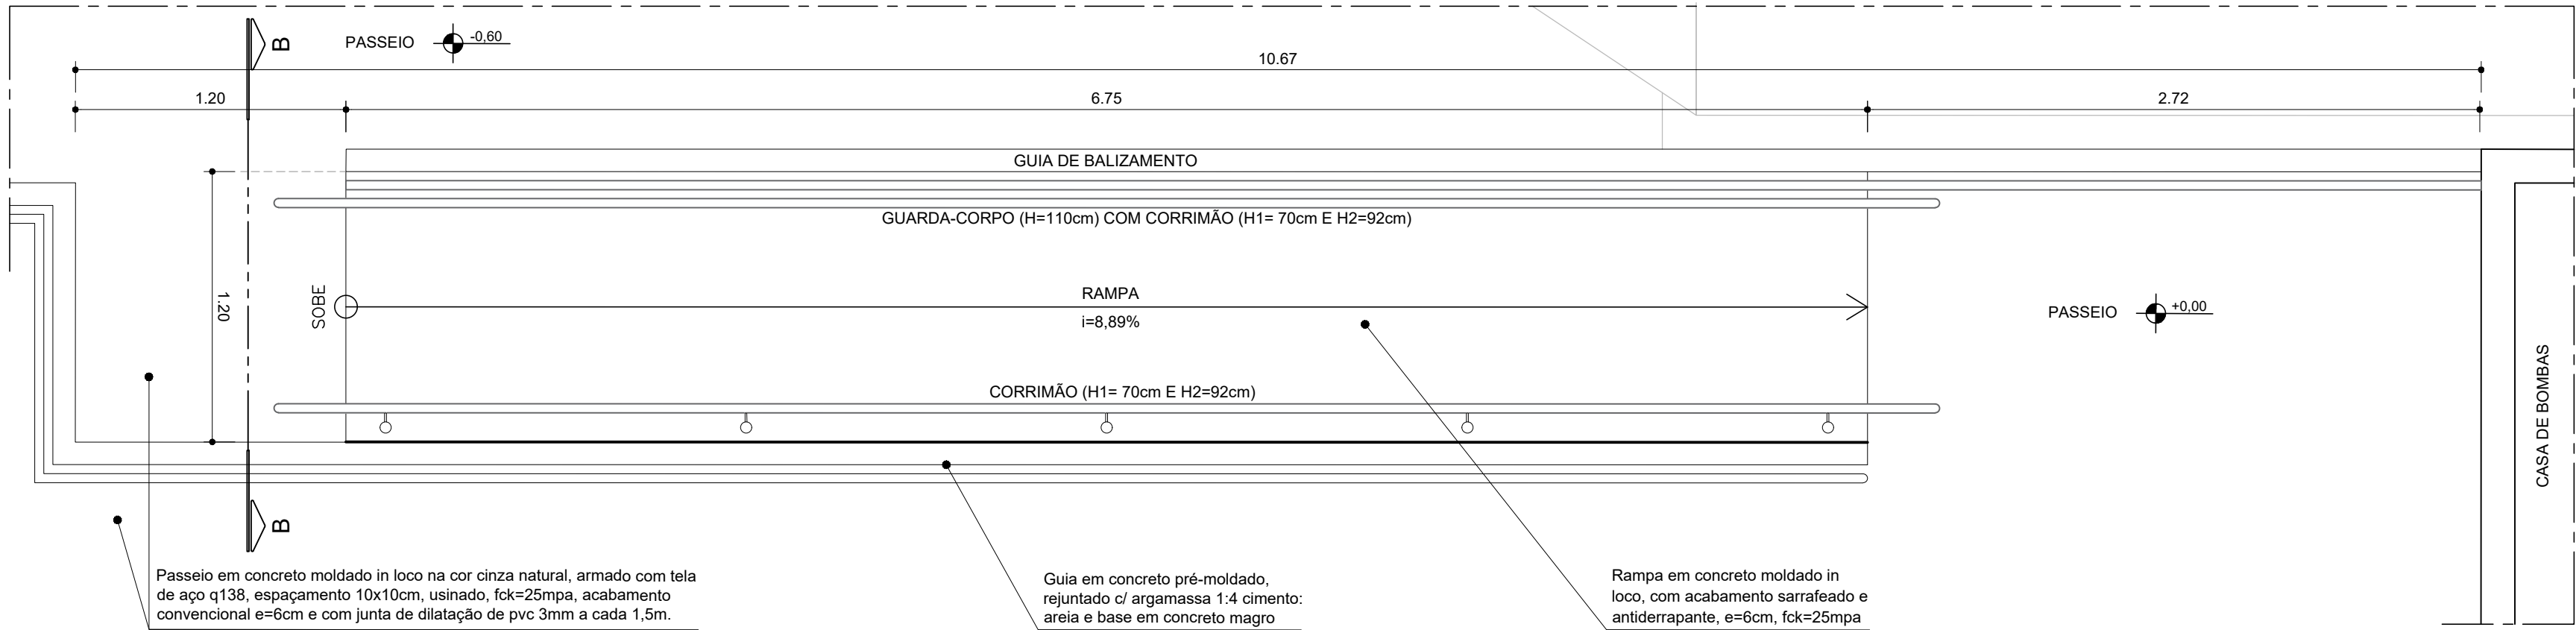

PLANTA BAIXA - DETALHE RAMPA 02
ESCALA: 1/25

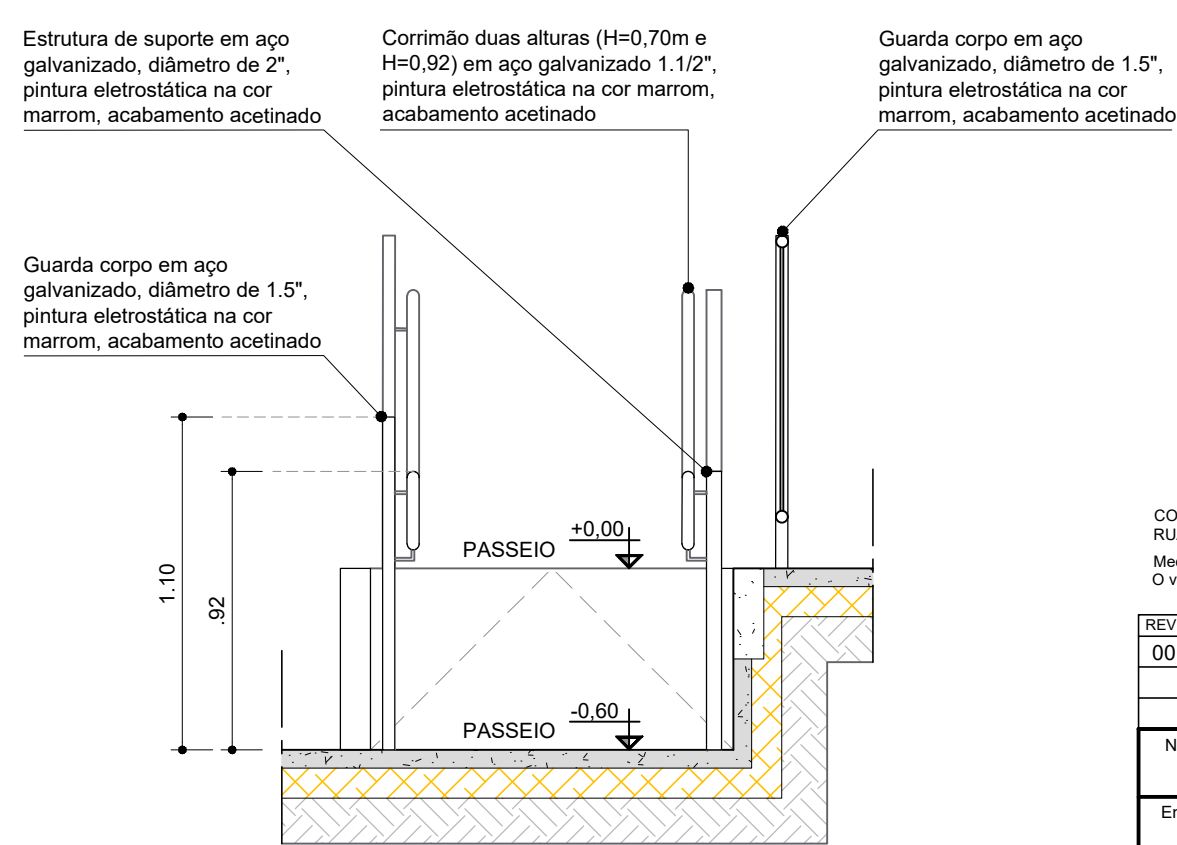

CORTE BB
ESCALA: 1/25

CONSORCIO SAUDE CONCREMAT-MEP - CNPJ 00.255.454/0001-35
RUA JOAQUIM PALHARES, no. 40, ANDAR 5 - RIO DE JANEIRO RJ - CEP 20.260-080 - FONE (21) 3535-4131
Medidas em metros.
O valor da cota prevalece ao da escala. Antes de qualquer alteração consultar o arquiteto responsável.

REV	DATA	CONTEUDO	REV	DATA	CONTEUDO
00	07/05/2026	EMIÇÃO INICIAL			
Nome do Empreendimento: UBSi II					
Endereço do Empreendimento: ALDEIA INDÍGENA BOCA DA MATA, S/N, PORTO SEGURO-BA			Disciplina: URBANISMO		
Título do desenho: DETALHAMENTO RAMPAS E ESCADA			Escala: PROJETO EXECUTIVO		
Projeto e coordenador: CONSORCIO SAUDE CONCREMAT-MEP - CNPJ 00.255.454/0001-35 RUA JOAQUIM PALHARES, no. 40, ANDAR 5 - RIO DE JANEIRO RJ - CEP 20.260-080 FONE (21) 3535-4131			Plancha: 07/07	Especialidade: URB	
Responsável Técnico pelo Projeto de Urbanismo: AILA LEVINO PEDREIRA BRITTO Arquiteta CAUBA nº 352017-0			Revisão: 00	Escala: 1/100	