


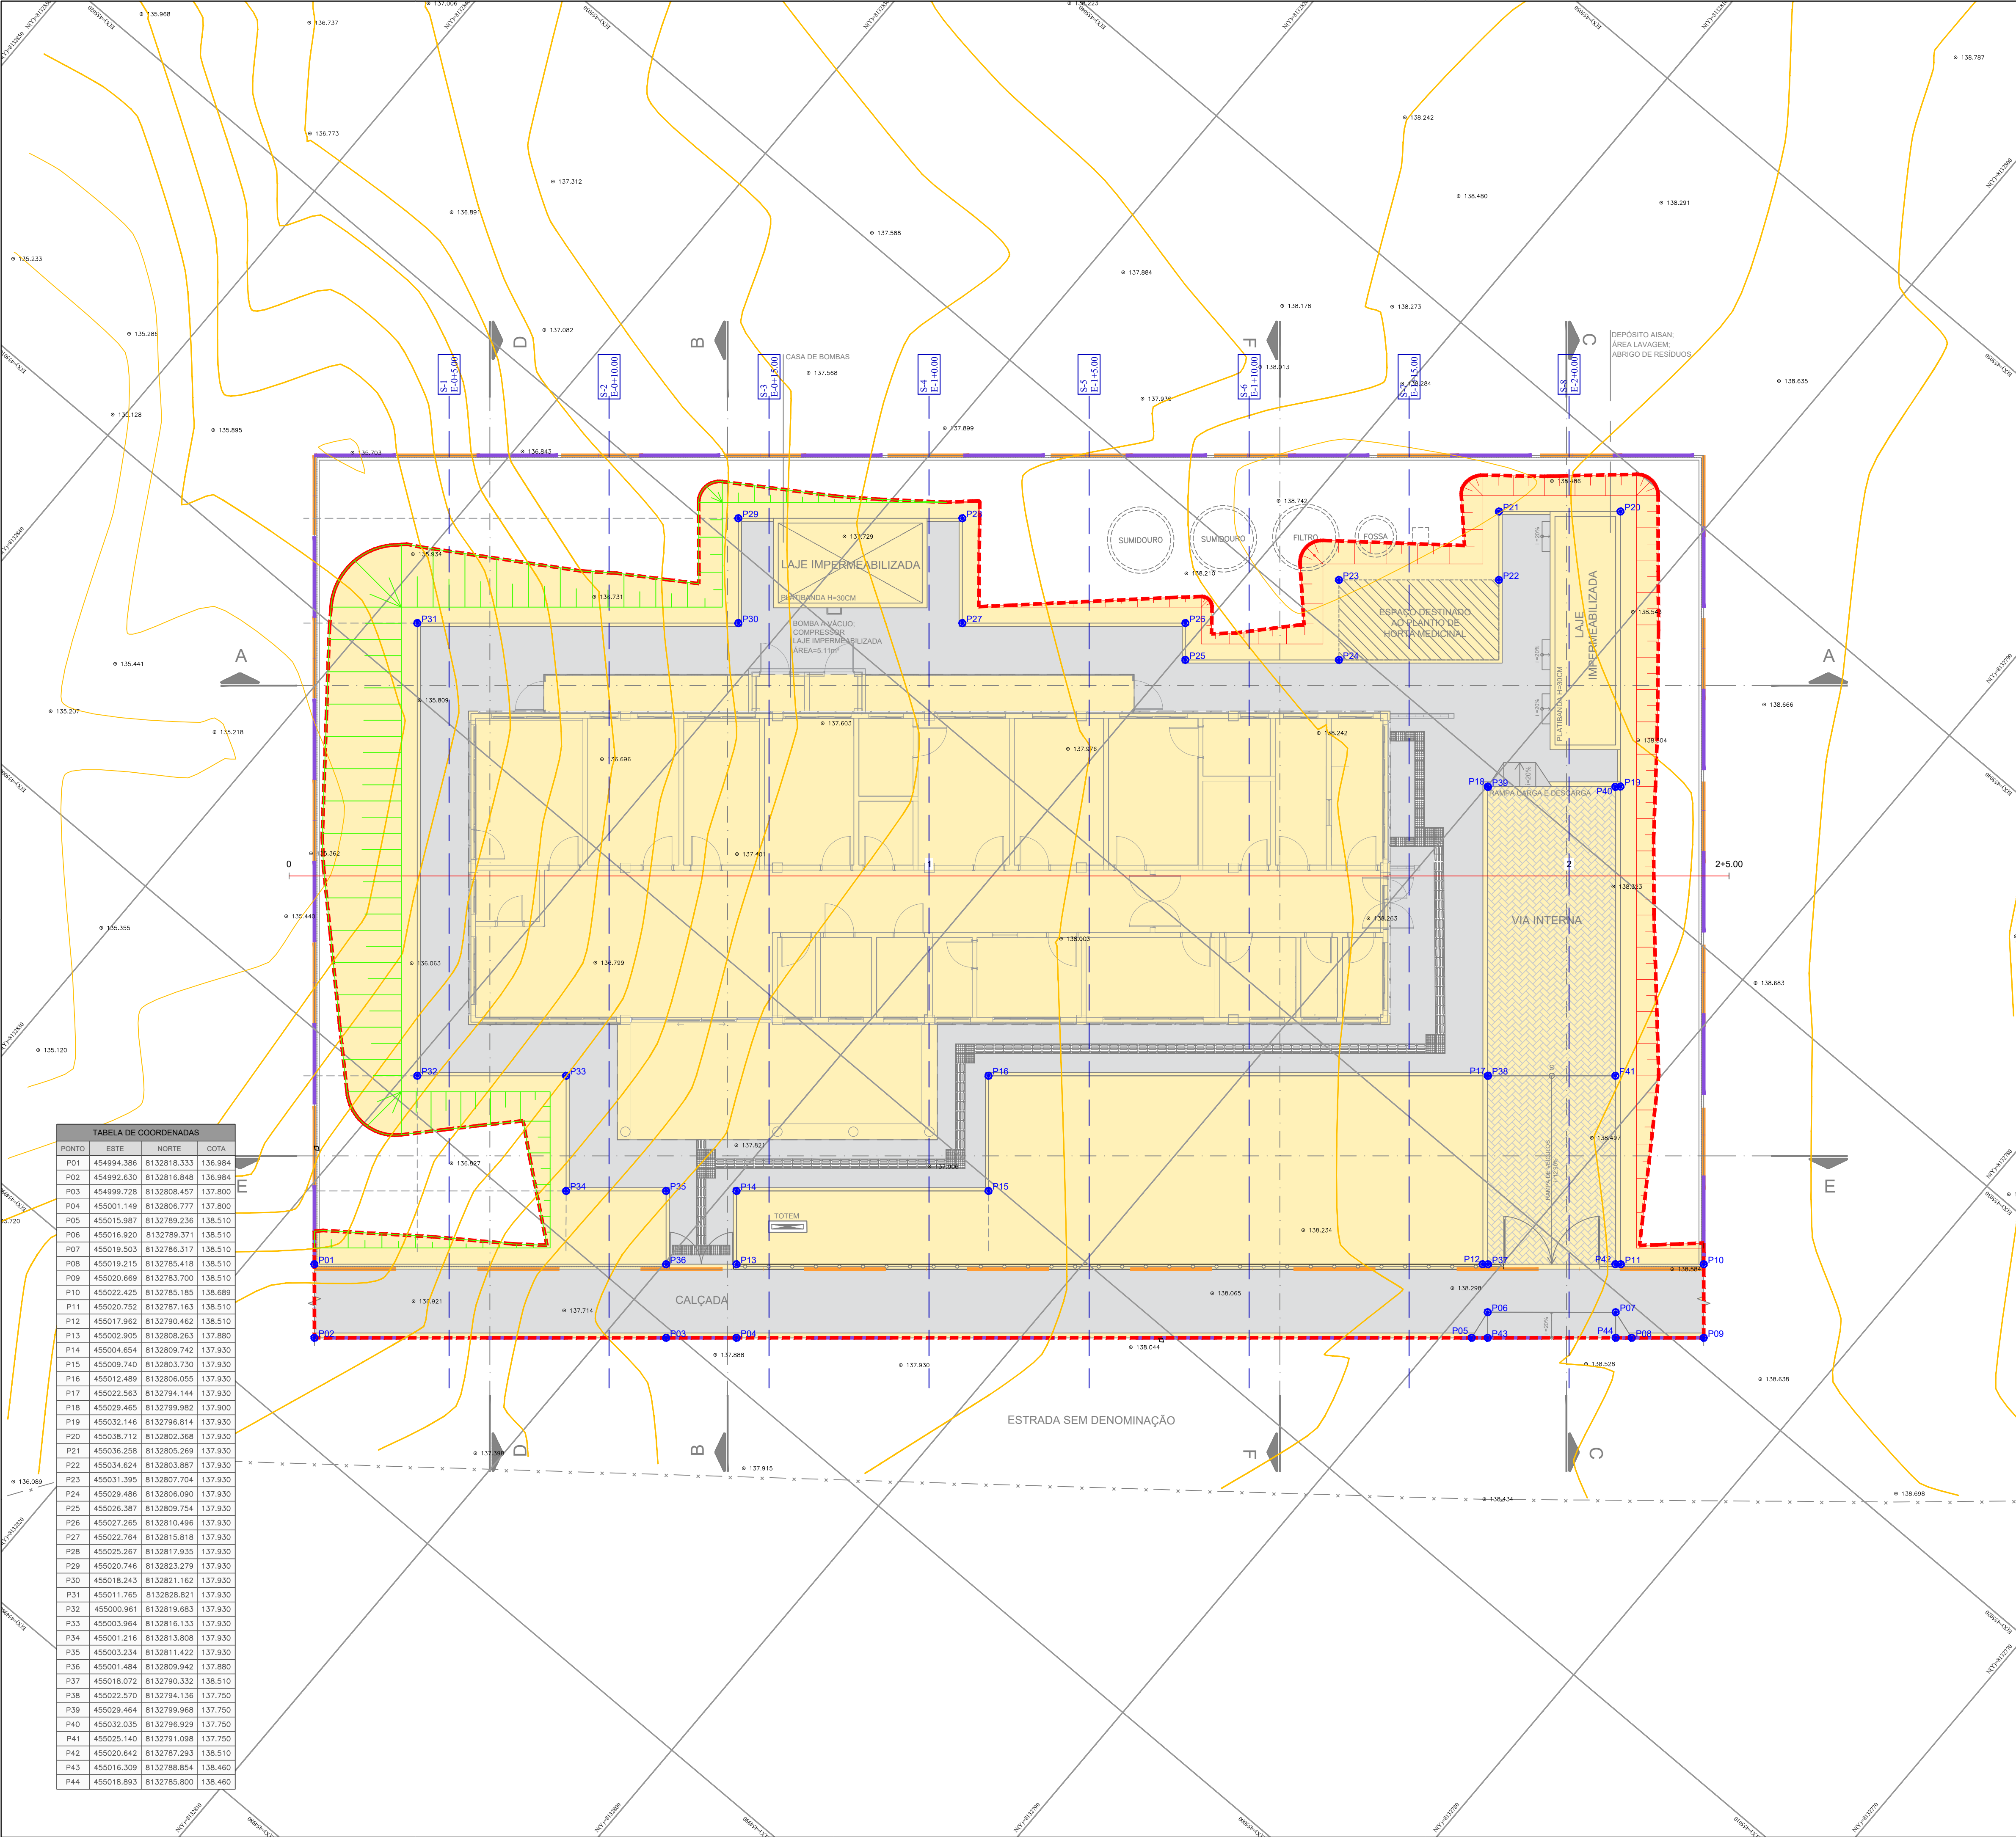


TABELA DE COORDENADAS			
PONTO	ESTE	NORTE	COTA
P01	454994.396	8132818.333	136.994
P02	454992.630	8132816.848	136.984
P03	454999.728	8132808.457	137.800
P04	455001.149	8132806.777	137.800
P05	455015.987	8132789.236	138.510
P06	455016.920	8132789.371	138.510
P07	455019.503	8132786.317	138.510
P08	455019.215	8132785.418	138.510
P09	455020.669	8132783.700	138.510
P10	455022.425	8132785.185	138.689
P11	455020.752	8132787.163	138.510
P12	455017.962	8132790.462	138.510
P13	455022.905	8132808.263	137.880
P14	455004.654	8132809.742	137.930
P15	455009.740	8132803.730	137.930
P16	455012.489	8132806.055	137.930
P17	455022.563	8132794.144	137.930
P18	455029.465	8132799.982	137.900
P19	455032.146	8132796.814	137.930
P20	455038.712	8132802.368	137.930
P21	455036.258	8132805.269	137.930
P22	455034.624	8132803.887	137.930
P23	455031.395	8132807.704	137.930
P24	455029.486	8132806.090	137.930
P25	455026.387	8132809.754	137.930
P26	455027.265	8132810.496	137.930
P27	455022.764	8132815.818	137.930
P28	455025.267	8132817.935	137.930
P29	455020.746	8132823.279	137.930
P30	455018.243	8132821.162	137.930
P31	455011.765	8132828.821	137.930
P32	455000.961	8132819.683	137.930
P33	455003.964	8132816.133	137.930
P34	455001.216	8132813.808	137.930
P35	455003.234	8132811.422	137.930
P36	455001.484	8132809.942	137.880
P37	455018.072	8132790.332	138.510
P38	455022.570	8132794.136	137.750
P39	455029.464	8132799.968	137.750
P40	455032.035	8132796.929	137.750
P41	455025.140	8132791.098	137.750
P42	455020.642	8132787.293	138.510
P43	455016.309	8132788.854	138.460
P44	455018.893	8132785.800	138.460



- LEGENDA:
- 1+0.00 ————— NÚMERO DA SEÇÃO / LINHA DE CORTE
- PXX ————— NÚMERO DOS VERTICES
- XXX ————— COTA DE IMPLANTAÇÃO
- ÁREA DE IMPLANTAÇÃO DA TERRAPLENAGEM
- TALUDE DE ATERRO
- TALUDE DE CORTE
- CURVAS DE NÍVEL 5m
- CURVAS DE NÍVEL 1m

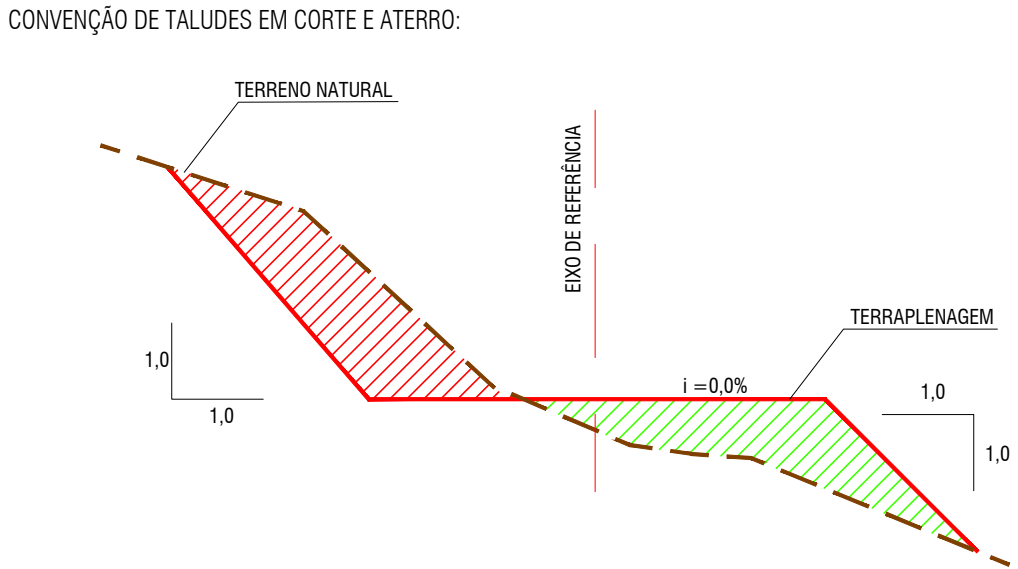

NOTAS:

1. DIMENSÕES EM PLANTA EM METROS (M).

DATUM OFICIAL: SIRGAS-2000
DATUM VERTICAL: hgeoHNOR_IMBITUBA
SISTEMA DE COORDENADAS: UTM
MERIDIANO CENTRAL: -39° WGR
FUSO HEMISFÉRICO: 24/SUL

CONSORCIO SAÚDE CONCREMAT-MEP - CNPJ 00.255.454/0001-35
RUA JOAQUIM PALHARES, NO. 40, ANDAR 5 - RIO DE JANEIRO/RJ - CEP 20.260-080 - FONE (21) 3535-4131
Medidas em metros. Confira medidas no local.
O valor da cota prevalece ao da escala. Antes de qualquer alteração consultar o arquiteto responsável.

REV	DATA	CONTEÚDO	REV	DATA	CONTEÚDO
00	05/05/2026	EMIÇÃO INICIAL			

Nome do Empreendimento
UNIDADE BÁSICA DE SAÚDE INDÍGENA (UBSI) - TIPO 02

Endereço do Empreendimento
ALDEIA PÉ DO MONTE, PORTO SEGURO / BA

Título do desenho
PLANTA BAIXA DE TERRAPLENAGEM

Disciplina
TERRAPLENAGEM

Projeto Executivo

Projeto e coordenador
CONSORCIO SAÚDE CONCREMAT-MEP - CNPJ 00.255.454/0001-35
RUA JOAQUIM PALHARES, NO. 40, ANDAR 5 - RIO DE JANEIRO/RJ - CEP 20.260-080
FONE (21) 3535-4131

Responsável Técnico pelo Projeto de Terraplenagem
GILBERTO MILTÃO DE OLIVEIRA FILHO
TÉCNICO EM AGRIMENSURA
CRT-BA-05116004538

Prancha
001

Especialidade
TER

Revisão
00

Escala
1/100