



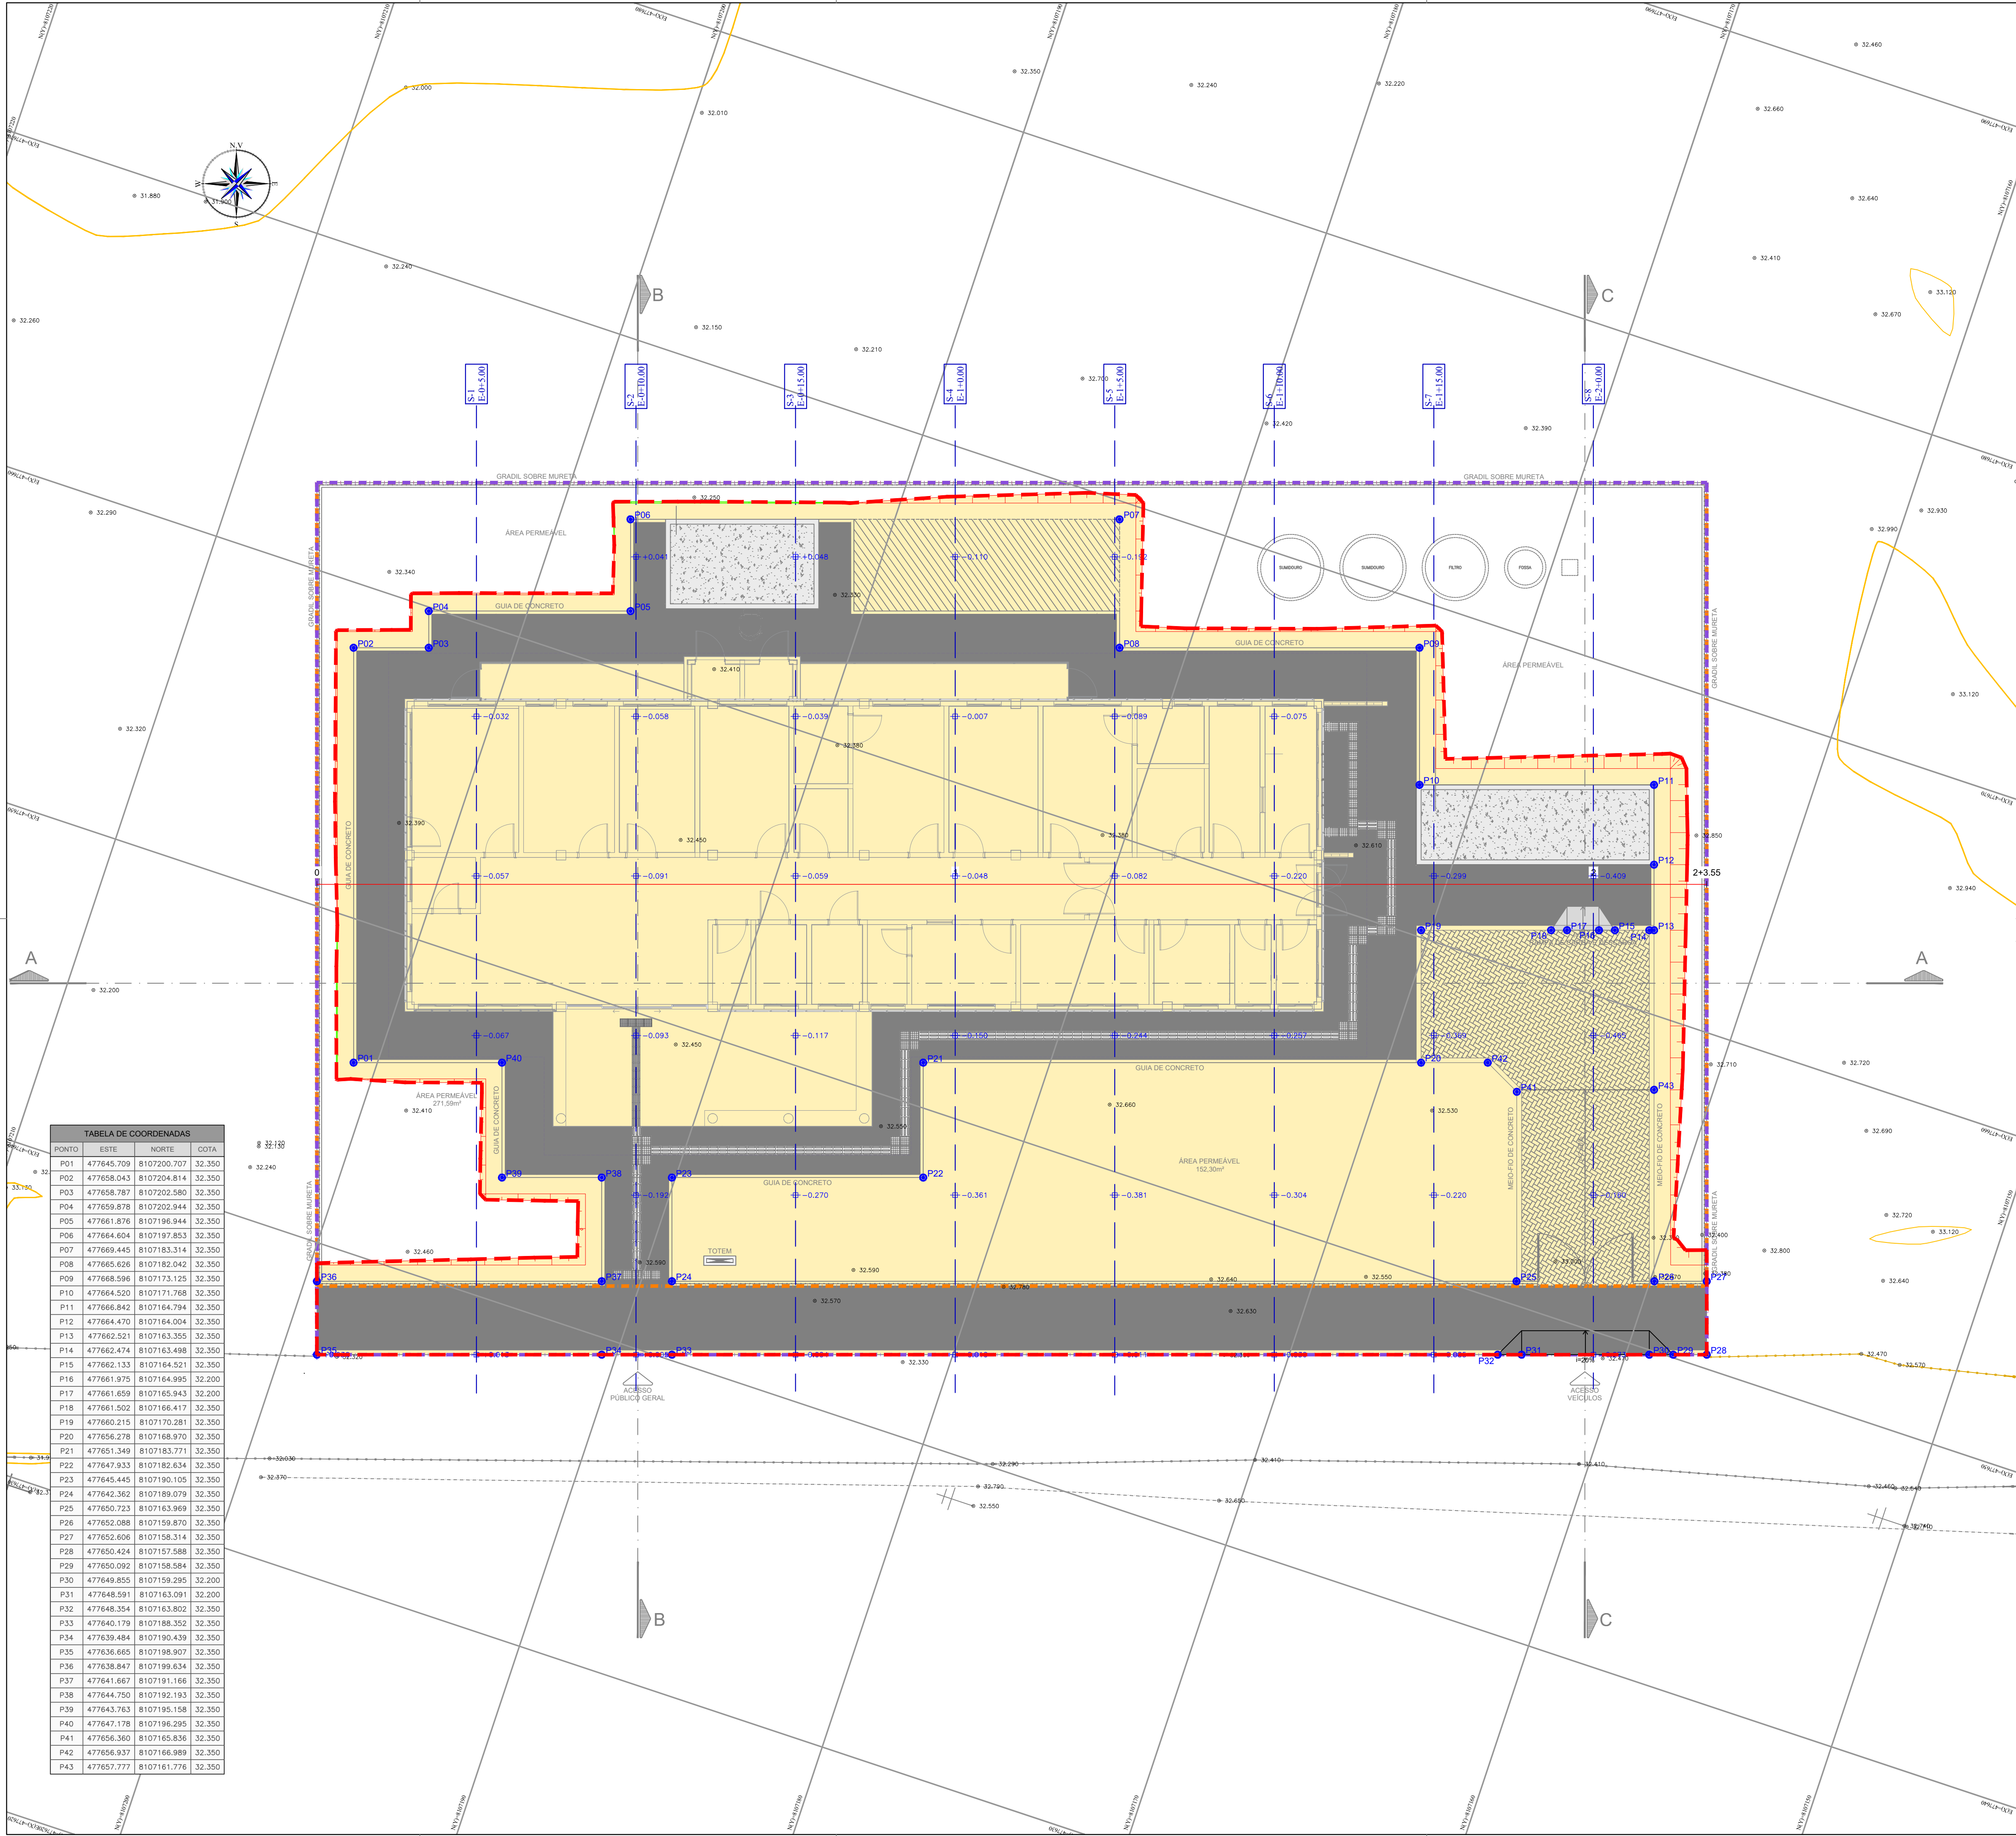

- LEGENDA:
- 1+0.00 — NÚMERO DA SEÇÃO / LINHA DE CORTE
 - PXX — NÚMERO DOS VERTICES
 - XXX — COTA DE IMPLANTAÇÃO
 - ÁREA DE IMPLANTAÇÃO DA TERRAPLENAGEM
 - TALUDE DE ATERRO
 - TALUDE DE CORTE
 - CURVAS DE NÍVEL 5m
 - CURVAS DE NÍVEL 1m

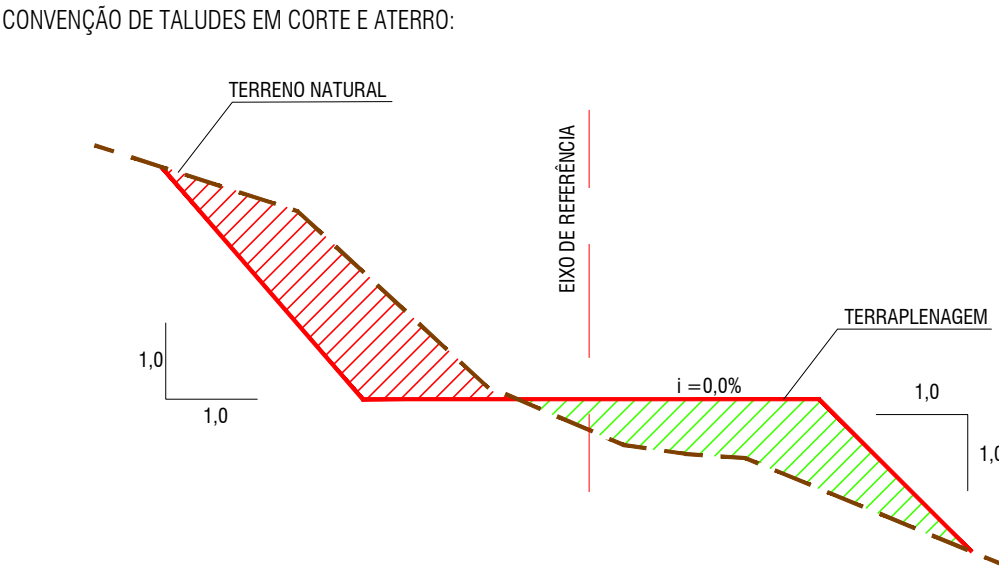

NOTAS:

1. DIMENSÕES EM PLANTA EM METROS (M).

TABELA DE COORDENADAS			
PONTO	ESTE	NORTE	COTA
P01	477645.709	6107200.707	32.350
P02	477658.043	6107204.814	32.350
P03	477658.787	6107202.580	32.350
P04	477659.878	6107202.944	32.350
P05	477661.876	6107196.944	32.350
P06	477664.604	6107187.853	32.350
P07	477669.445	6107183.314	32.350
P08	477666.626	6107182.042	32.350
P09	477666.596	6107173.125	32.350
P10	477664.520	6107171.768	32.350
P11	477666.842	6107164.794	32.350
P12	477664.470	6107164.004	32.350
P13	477662.521	6107163.355	32.350
P14	477662.474	6107163.498	32.350
P15	477662.133	6107164.521	32.350
P16	477661.975	6107165.995	32.200
P17	477661.659	6107165.943	32.200
P18	477661.502	6107170.417	32.350
P19	477660.215	6107170.281	32.350
P20	477656.275	6107168.970	32.350
P21	477651.348	6107163.771	32.350
P22	477647.933	6107182.634	32.350
P23	477645.445	6107190.105	32.350
P24	477642.362	6107189.079	32.350
P25	477646.723	6107163.969	32.350
P26	477650.088	6107159.870	32.350
P27	477650.606	6107158.314	32.350
P28	477650.424	6107157.588	32.350
P29	477650.092	6107158.584	32.350
P30	477649.855	6107159.295	32.200
P31	477648.591	6107163.091	32.200
P32	477648.351	6107163.802	32.200
P33	477640.176	6107188.352	32.350
P34	477639.484	6107190.439	32.350
P35	477636.665	6107198.907	32.350
P36	477636.847	6107199.634	32.350
P37	477641.667	6107191.166	32.350
P38	477644.750	6107192.193	32.350
P39	477643.763	6107195.158	32.350
P40	477647.178	6107196.295	32.350
P41	477656.360	6107165.636	32.350
P42	477656.937	6107166.989	32.350
P43	477657.777	6107161.776	32.350

DATUM OFICIAL: SIRGAS-2000
DATUM VERTICAL: hgeoHNOR_IMBITUBA
SISTEMA DE COORDENADAS: UTM
MERIDIANO CENTRAL: -39° WGr
FUSO/Hemisfério: 24/SUL

CONSORCIO SAÚDE CONCREMAT-MEP - CNPJ 00.255.454/0001-35
RUA JOAQUIM PALHARES, no. 40, ANDAR 5 - RIO DE JANEIRO/RJ - CEP 20.260-080 - FONE (21) 3535-4131
Medidas em metros. Conferir medidas no local.
O valor da cota prevalece ao da escala. Antes de qualquer alteração consultar o arquiteto responsável.

REV	DATA	CONTEÚDO	REV	DATA	CONTEÚDO
00	20/04/2026	EMIÇÃO INICIAL			

Nome do Empreendimento: UNIDADE BÁSICA DE SAÚDE INDÍGENA (UBSI) - TIPO 02
Endereço do Empreendimento: ALDEIA PEQUI, ESTRADA SEM DENOMINAÇÃO, S/N, PRADO/BA
Título do desenho: PLANTA BAIXA DE TERRAPLENAGEM

Disciplina: TERRAPLENAGEM
Escala: PROJETO EXECUTIVO

Projetista e coordenador: CONSORCIO SAÚDE CONCREMAT-MEP - CNPJ 00.255.454/0001-35
RUA JOAQUIM PALHARES, no. 40, ANDAR 5 - RIO DE JANEIRO/RJ - CEP 20.260-080
FONE (21) 3535-4131
Responsável Técnico pelo Projeto de Terraplenagem: GILBERTO MILTAD DE OLIVEIRA FILHO
TÉCNICO EM AGRIMENSURA
CRT-BA: 05116004538

Plancha: 001
Escala: 1/100