



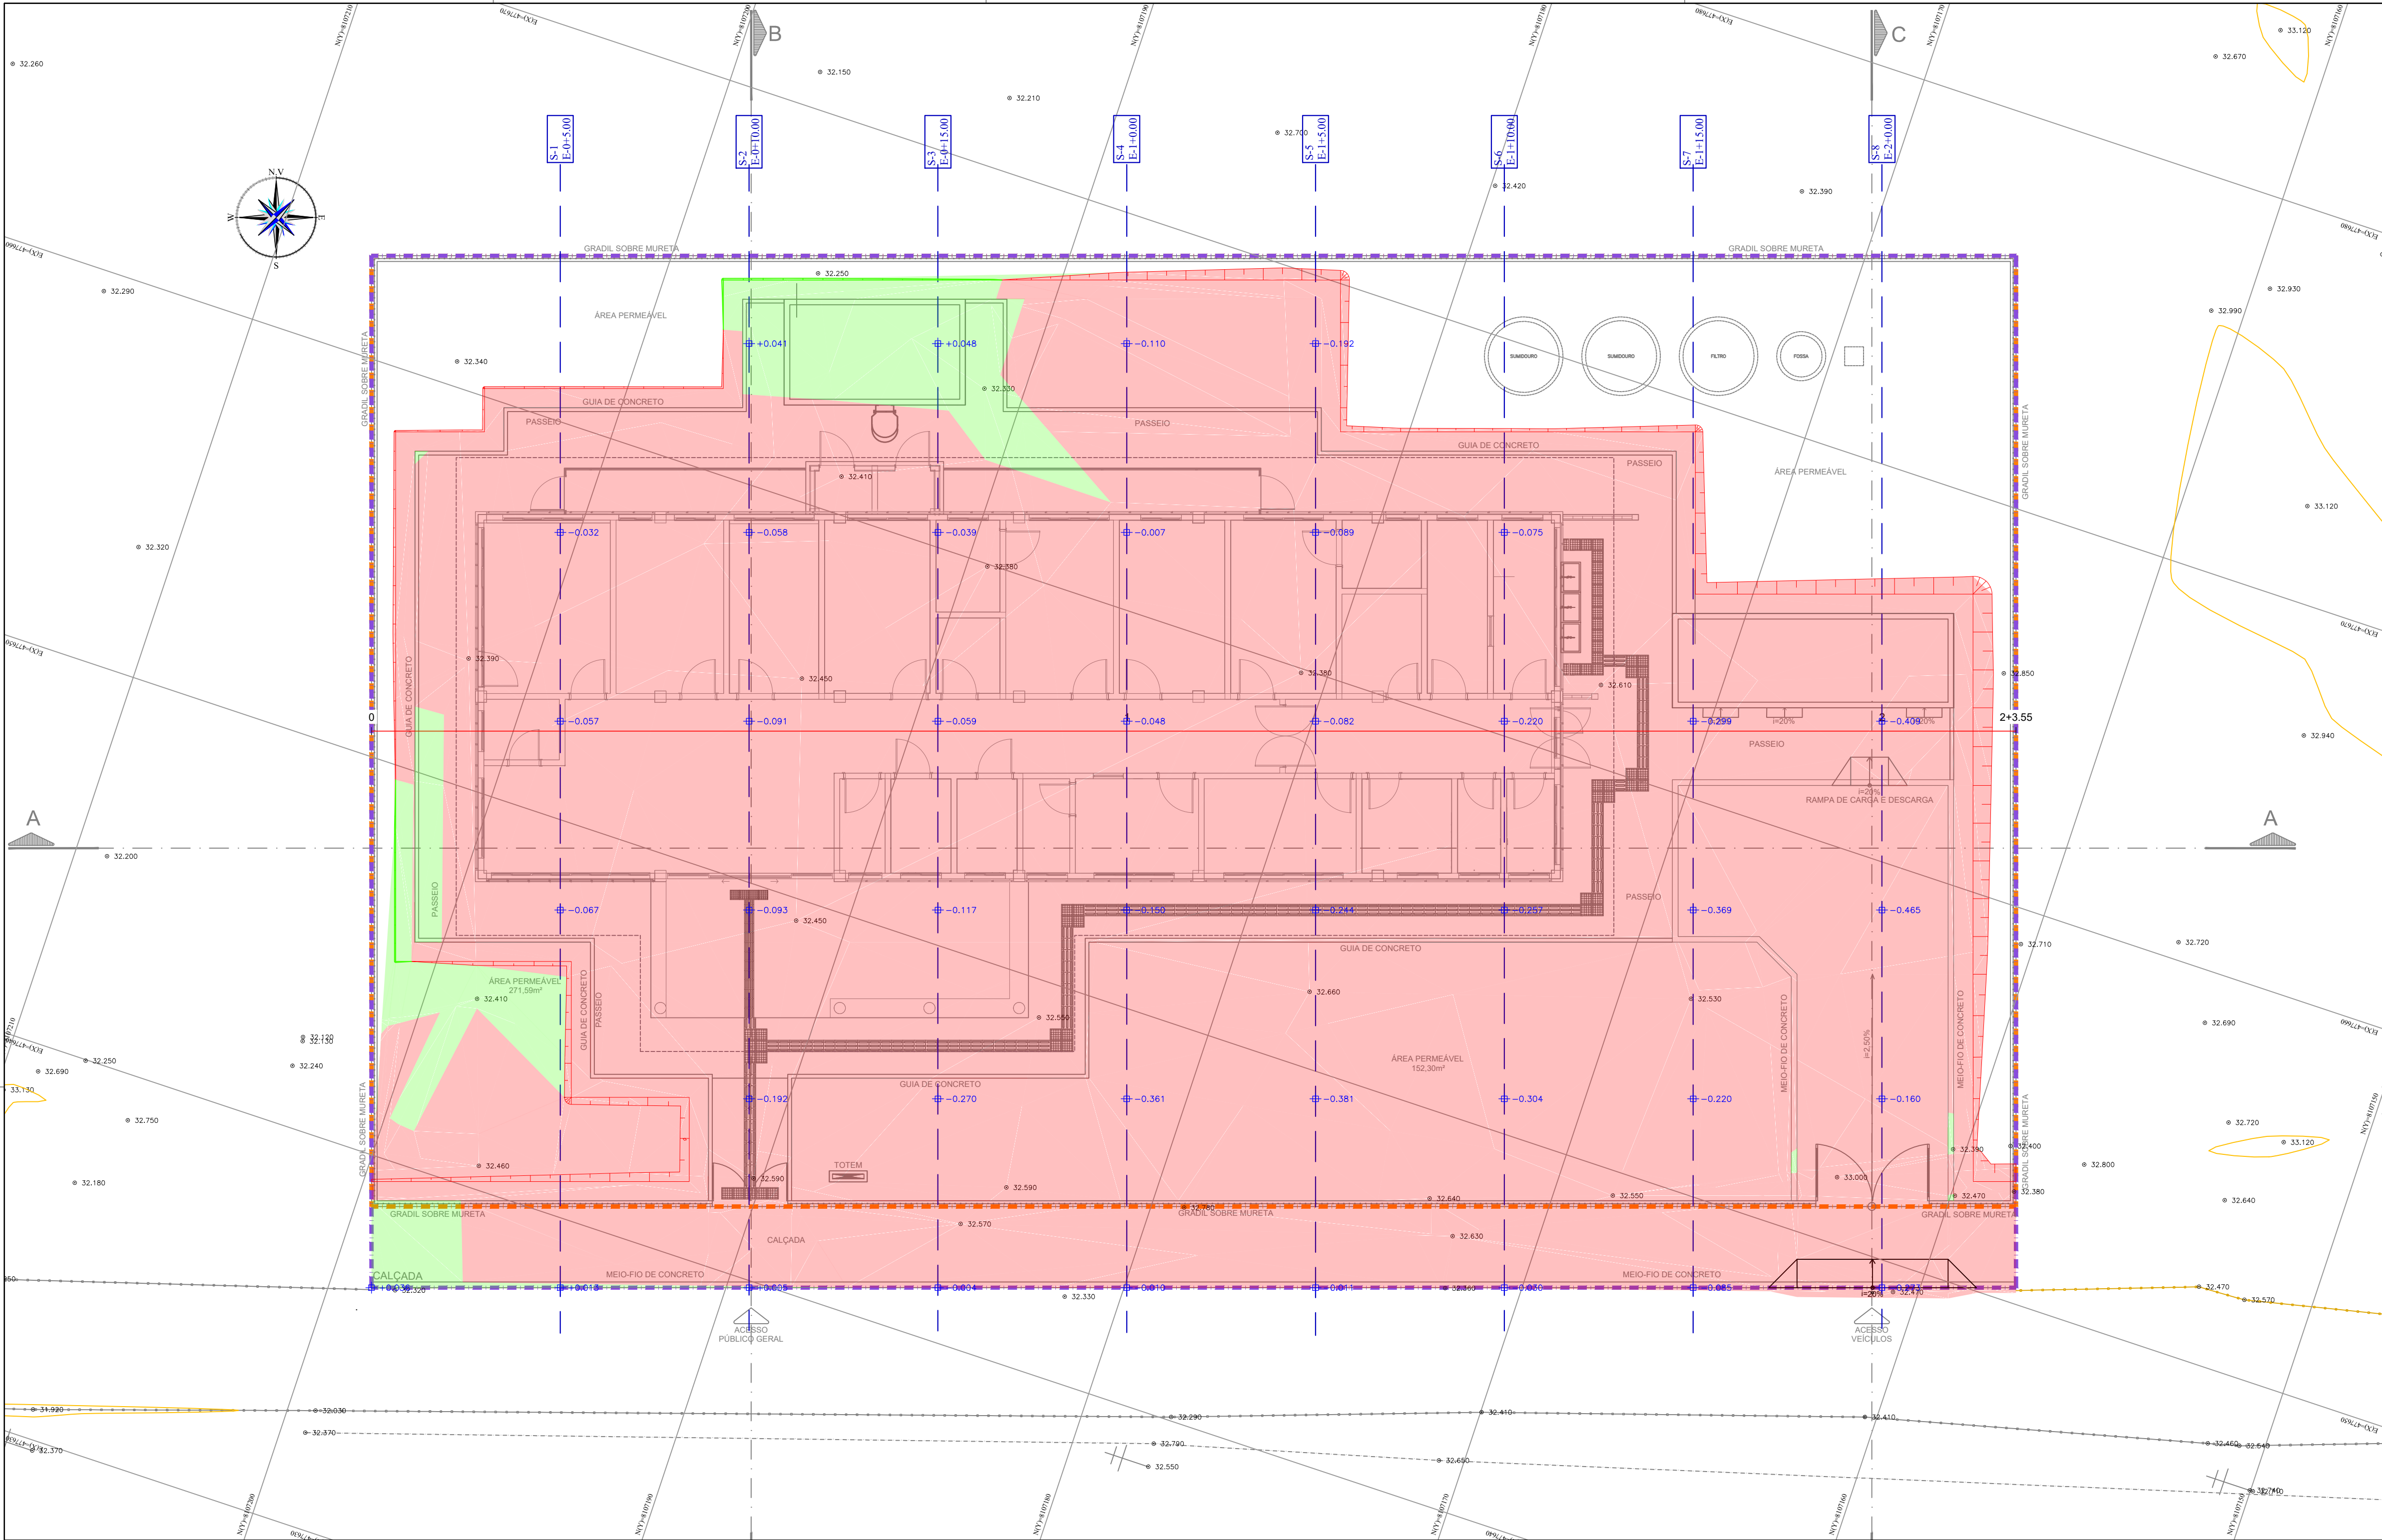

- LEGENDA:
- 1+0.00 — NUMERO DA SEÇÃO / LINHA DE CORTE
 - +0.212 — ALTURA DE CORTE/ATERRO
 - TALUDE DE ATERRO
 - TALUDE DE CORTE
 - CURVAS DE NIVEL 5m
 - CURVAS DE NIVEL 1m
 - MANCHA DE CORTE
 - MANCHA DE ATERRO

CONVENÇÃO DE TALUDES EM CORTE E ATERRO:

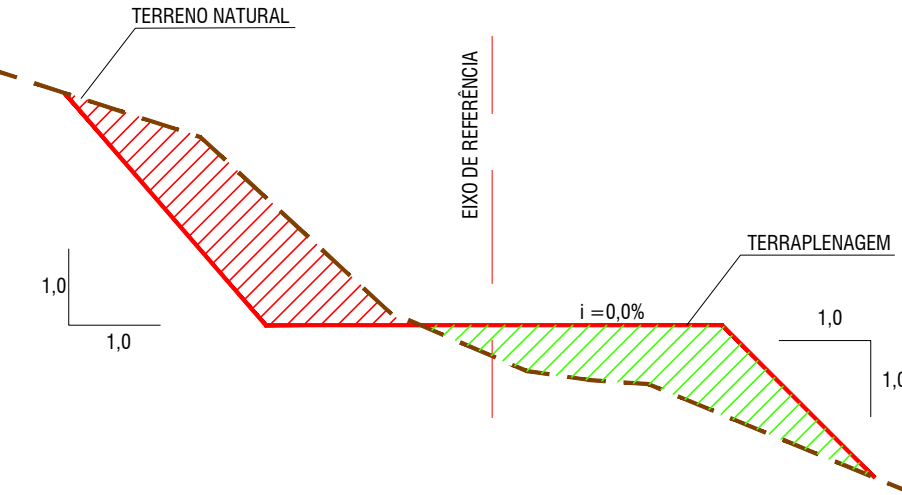


NOTAS:

1. DIMENSÕES EM PLANTA EM METROS (M).

Tabela de Volume (Limpeza de 20cm)							
Seções	Área Corte	Vol. Corte	Vol. Corte Acum.	Vol. Corte	Vol. Corte Acum.	Diferença	
0+5.00	4,97m²	0,00m³	0,00m³	0,00m³	0,00m³	0,00m³	0,00m³
0+10.00	5,55m²	32,87m³	32,86m³	0,12m³	13,68m³	-13,56m³	
0+15.00	5,54m²	34,65m³	67,51m³	1,11m³	25,89m³	-24,78m³	
1+0.00	5,58m²	34,75m³	102,26m³	5,16m³	36,89m³	-31,73m³	
1+5.00	5,59m²	34,91m³	137,17m³	7,58m³	44,48m³	-31,53m³	
1+10.00	4,75m²	32,33m³	169,49m³	4,25m³	48,73m³	-21,88m³	
1+15.00	5,10m²	30,77m³	200,27m³	1,71m³	50,45m³	-21,98m³	
2+0.00	4,56m²	30,19m³	230,46m³	1,03m³	51,47m³	-10,96m³	

Tabela de Volume Total							
Seções	Área Corte	Área de Ater.	Vol. Corte	Vol. Ater.	Vol. Corte Acum.	Vol. Ater. Acum.	Diferença
0+5.00	0,00m²	3,82m²	0,00m³	0,00m³	0,00m³	0,00m³	0,00m³
0+10.00	0,04m²	3,02m²	0,12m³	13,68m³	0,12m³	13,68m³	-13,56m³
0+15.00	0,28m²	3,08m²	0,98m³	12,21m³	1,11m³	25,89m³	-24,78m³
1+0.00	1,02m²	2,42m²	4,05m³	11,00m³	5,16m³	36,89m³	-31,73m³
1+5.00	1,44m²	1,37m²	7,68m³	7,58m³	12,85m³	44,48m³	-31,53m³
1+10.00	1,12m²	0,75m²	8,00m³	4,25m³	20,85m³	48,73m³	-27,88m³
1+15.00	1,32m²	0,10m²	7,62m³	1,71m³	28,47m³	50,45m³	-21,98m³
2+0.00	2,66m²	0,41m²	12,44m³	1,03m³	40,91m³	51,47m³	-10,56m³

PERFIL
ESCALA HORIZONTAL: 1/200
ESCALA VERTICAL: 1/200
f:1.00

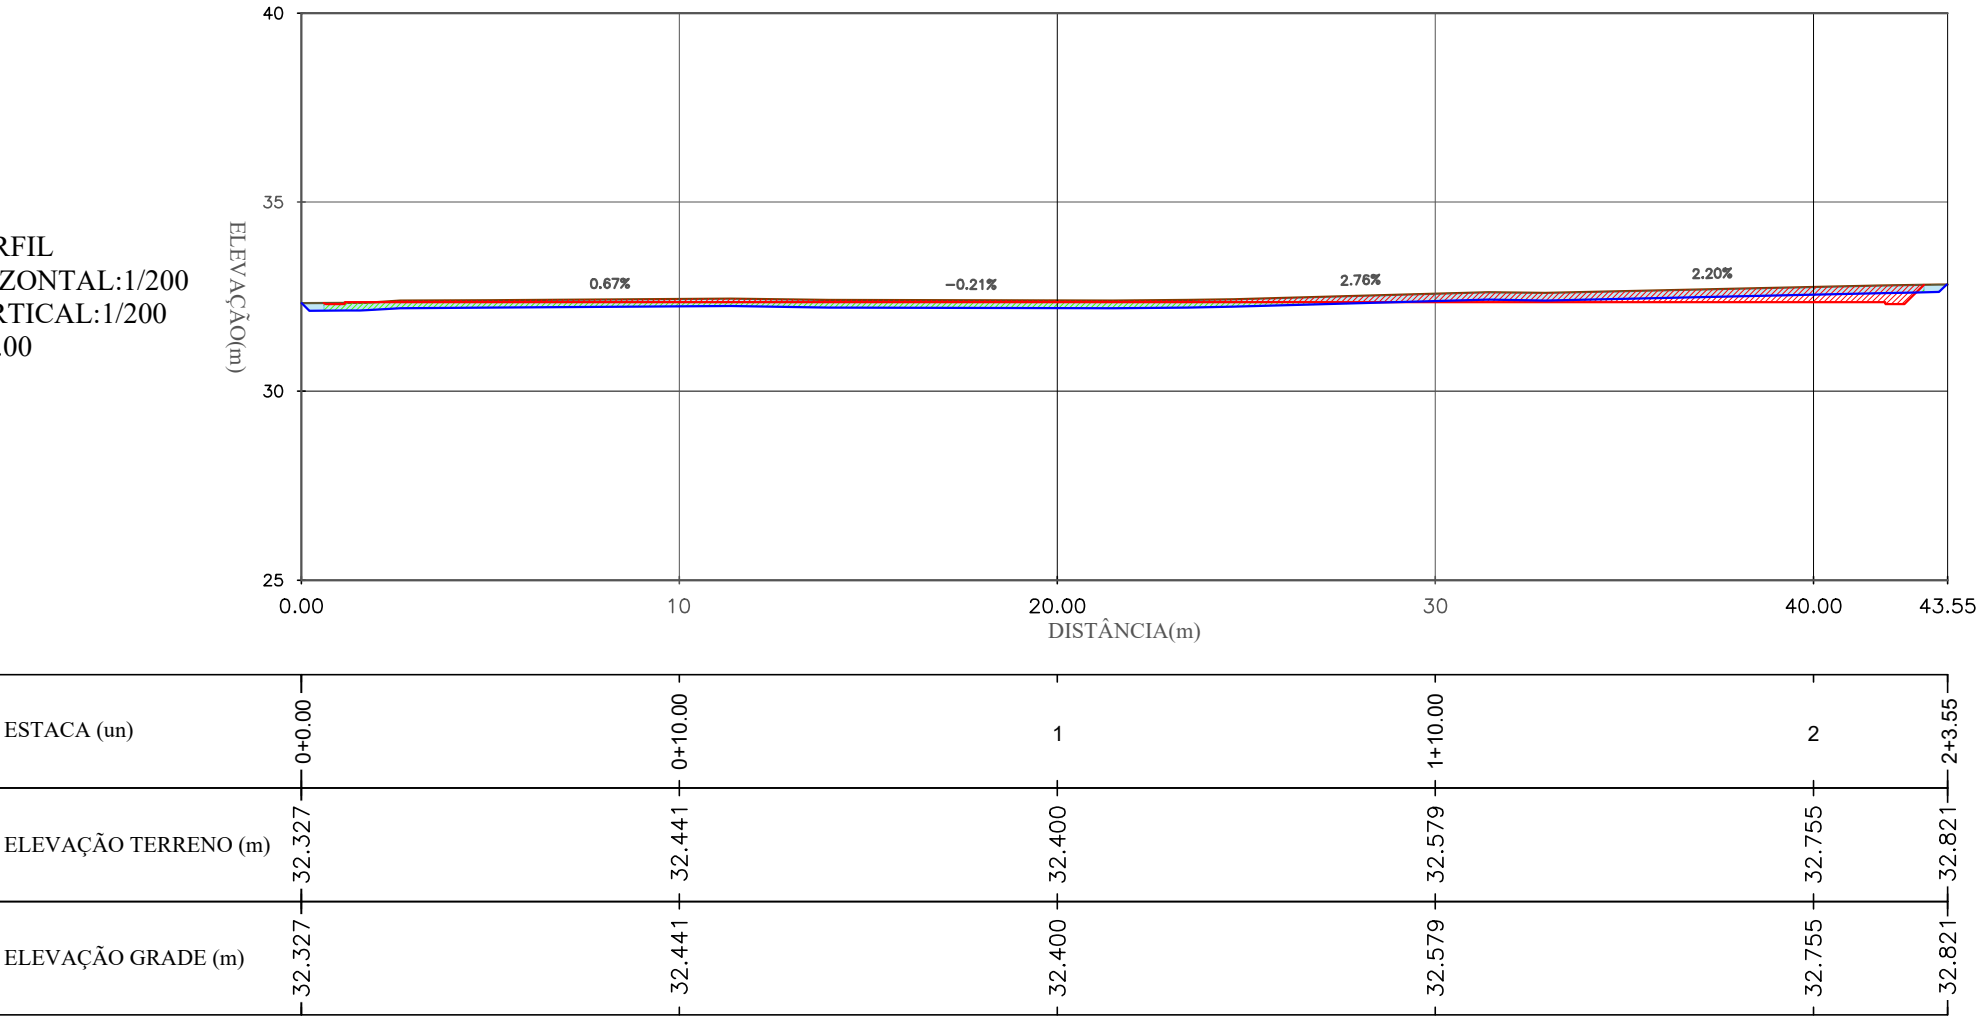

DATUM OFICIAL: SIRGAS-2000
DATUM VERTICAL: hgeoHNOR_IMBITUBA
SISTEMA DE COORDENADAS: UTM
MERIDIANO CENTRAL: -39° WGr
FUSO/HEMISFÉRIO: 24/SUL

CONSORCIO SAUDE CONCREMAT-MEP - CNPJ 00.255.454/0001-35
RUA JOAQUIM PALHARES, no. 40, ANDAR 5 - RIO DE JANEIRO/RJ - CEP 20.260-080 - FONE (21) 3535-4131
Medidas em metros. Confirmedições no local.
O valor da cota prevalece ao da escala. Antes de qualquer alteração consultar o arquiteto responsável.

REV	DATA	CONTEUDO	REV	DATA	CONTEUDO
00	20/04/2026	EMIÇÃO INICIAL			

Nome do Empreendimento
UNIDADE BÁSICA DE SAÚDE INDÍGENA (UBSI) - TIPO 02
Endereço do Empreendimento
ALDEIA PEQUI, ESTRADA SEM DENOMINAÇÃO, S/N, PRADO / BA
Disciplina
TERRAPLENAGEM
Título do desenho
PLANTA BAIXA DE ORIENTAÇÃO DE CORTE E ATERRO
Projetoista e coordenador
CONSORCIO SAUDE CONCREMAT-MEP - CNPJ 00.255.454/0001-35
RUA JOAQUIM PALHARES, no. 40, ANDAR 5 - RIO DE JANEIRO/RJ - CEP 20.260-080 - FONE (21) 3535-4131
Responsável Técnico pelo Projeto de Terraplenagem
GILBERTO MILTÃO DE OLIVEIRA FILHO
TÉCNICO EM AGROMENSURA
CRT-BA: 05116004538
Prancha
002
Especialidade
TER
Escala
1/100