
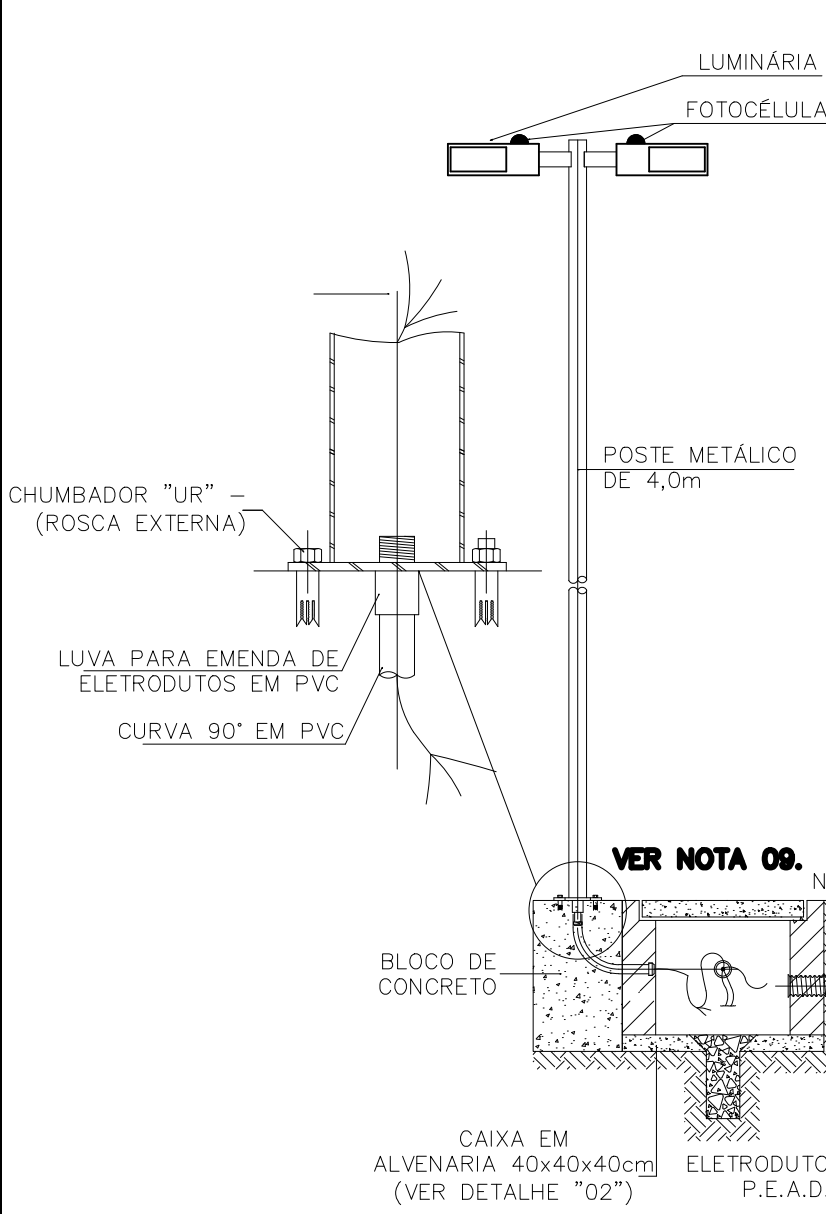
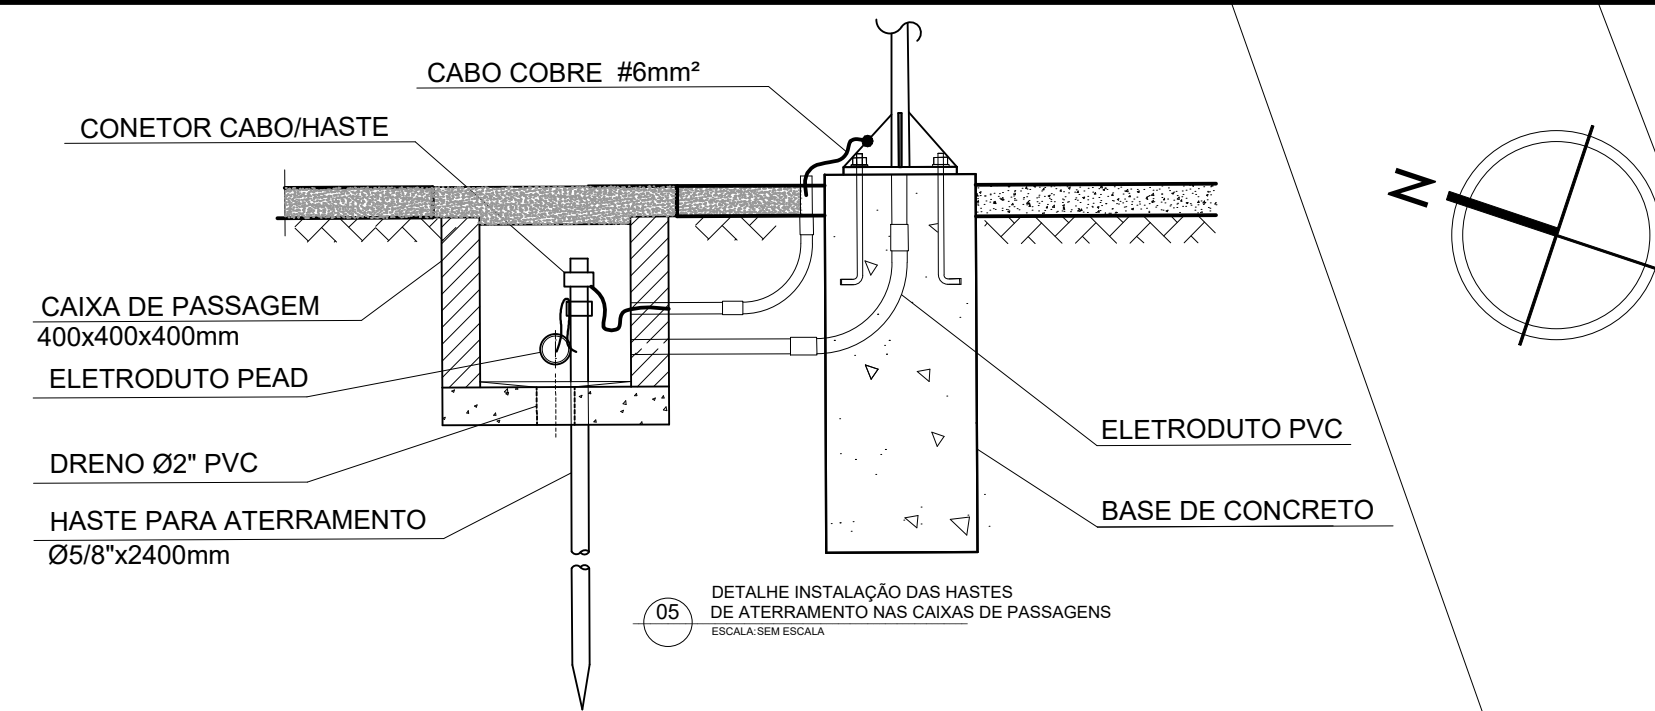
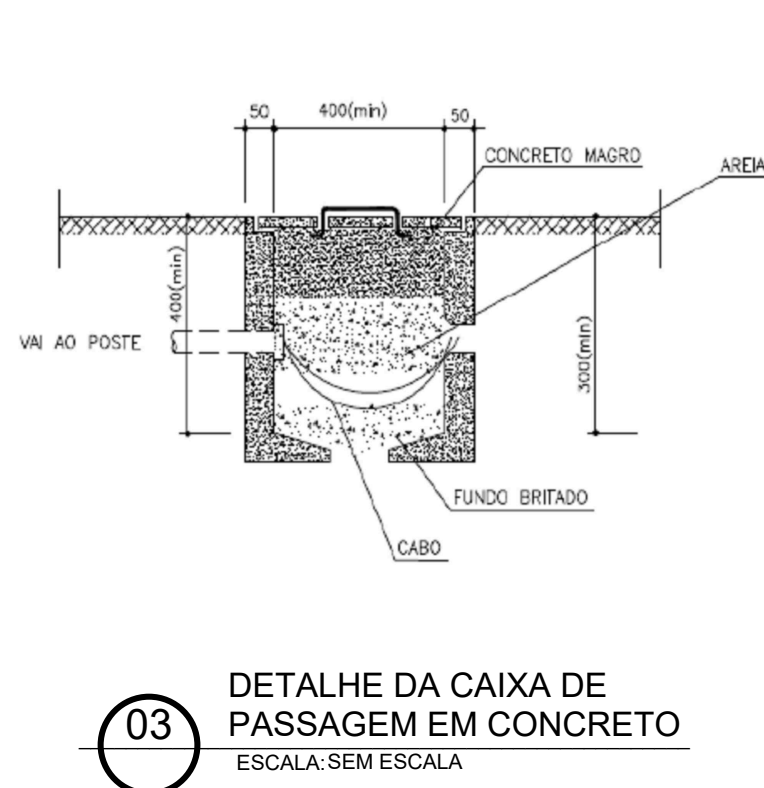
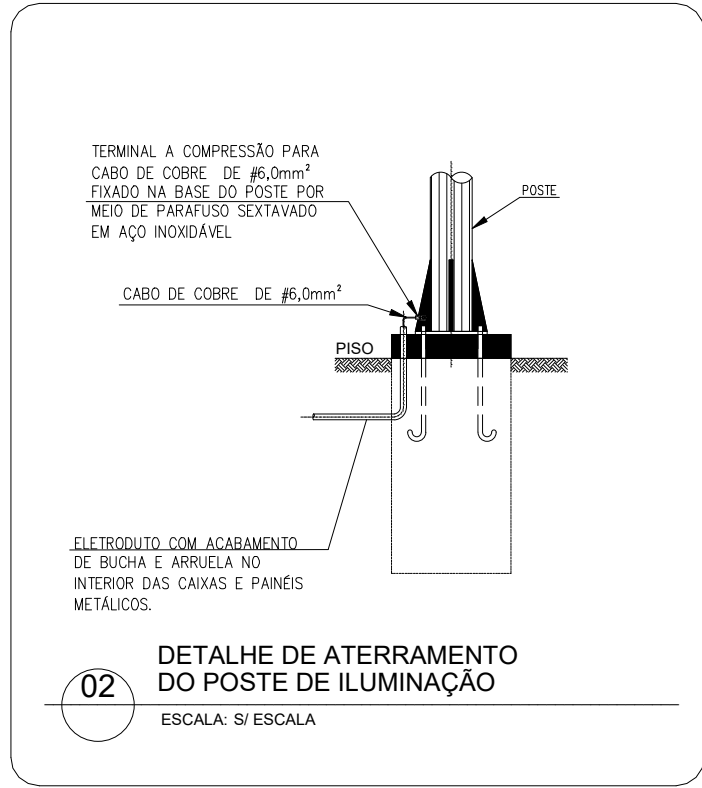
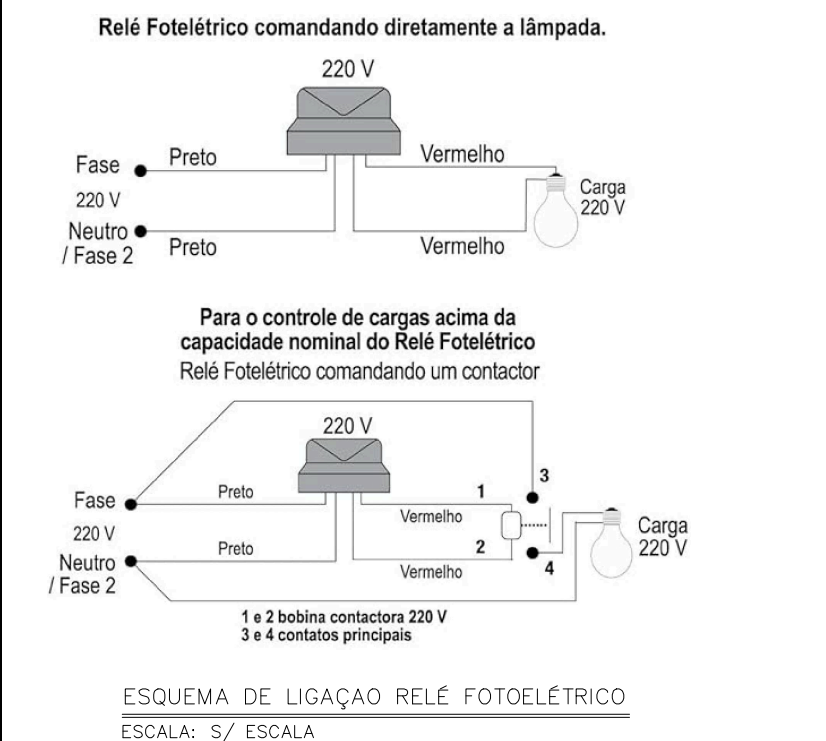


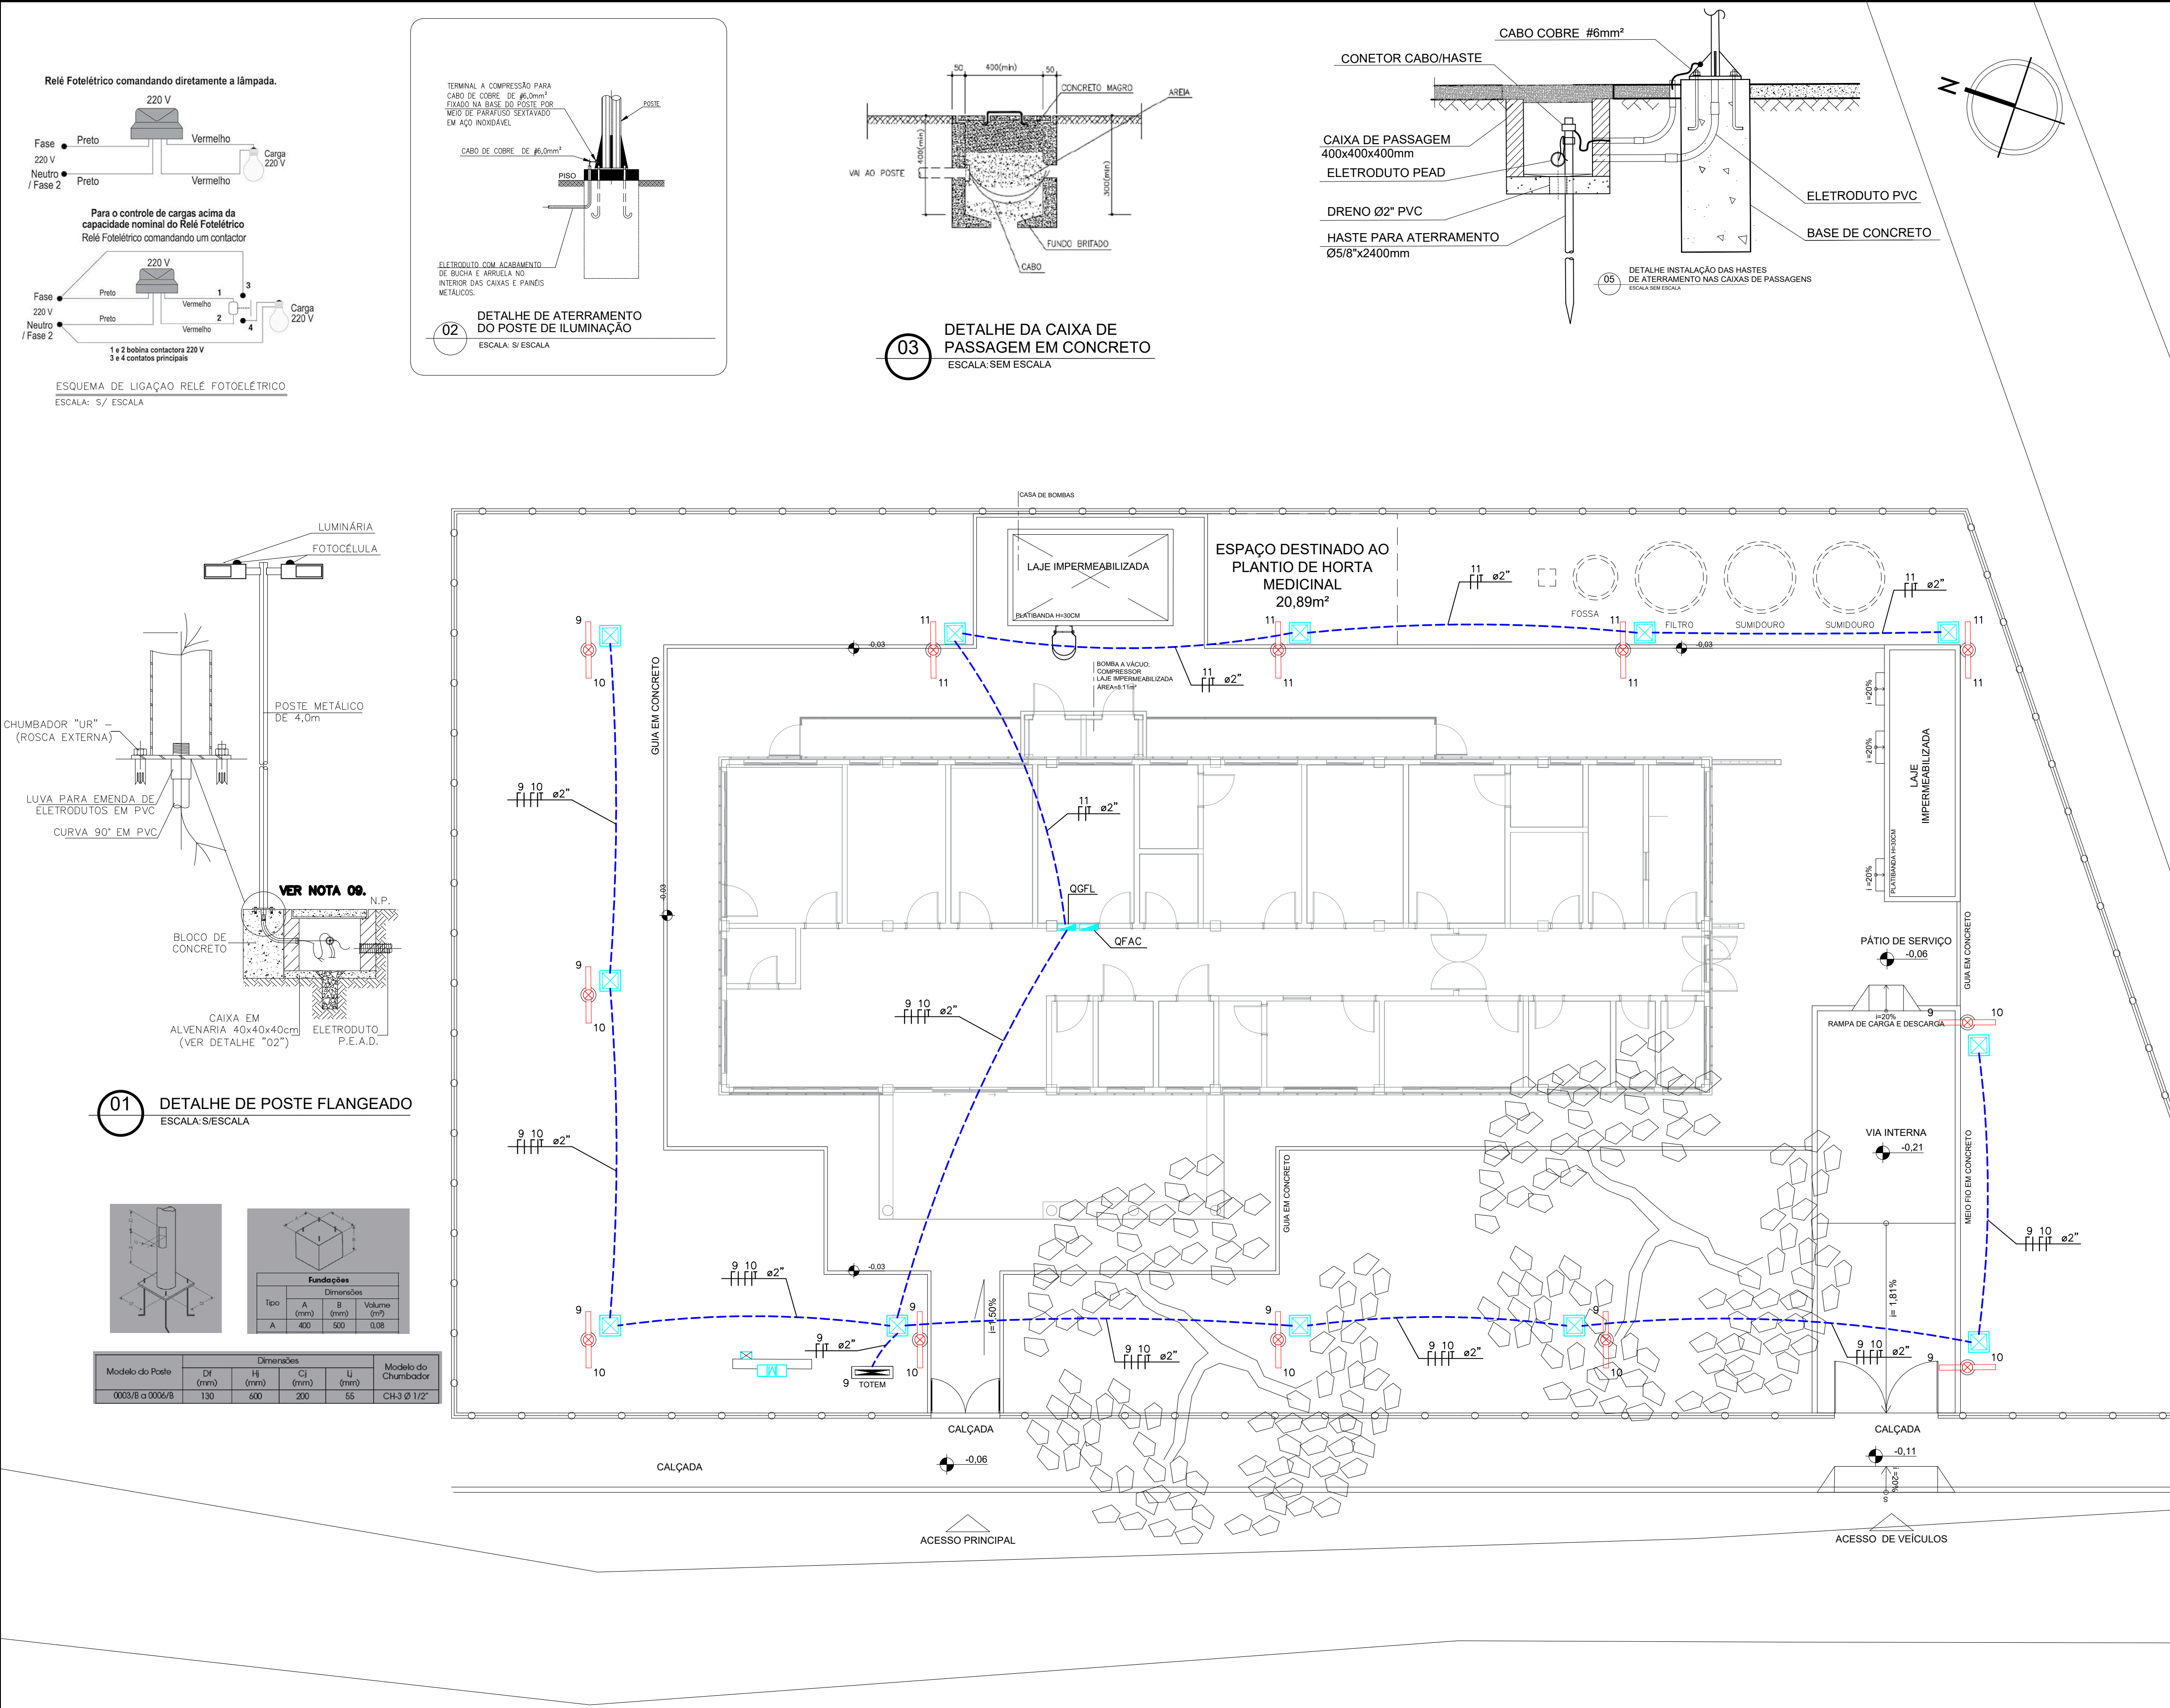

01

DETALHE DE POSTE FLANGEADO

ESCALA: S/ ESCALA

	Fundações			
	Dimensões			
	A (mm)	B (mm)	Volume (m³)	
A	400	600	0,08	

Modelo do Poste	Dimensões	
Df (mm)	Hf (mm)	Cf (mm)
0003/B a 0006/B	130	600
		200
		55
		CH-3 Ø 1/2"

PLANTA DE IMPLANTAÇÃO

ESCALA 1/100

LEGENDA

ELETRODUTO INSTALADO NO PISO EM PEAD

CONDUTORES NEUTRO, FASE A , B, C E TERRA

LUMINÁRIA EM LED 73 W-220V, Nott M RA 4000K-IP68 - INSTALADA EM POSTE GALVANIZADO A FOGO (H=4,0m) COM CAIXA DE PASSAGEM 40X40X40CM EM ALVENARIA COM TAMPA EM CONCRETO ARMADO, AÇIONAMENTO ATRAVÉS DE FOTOCÉLULA.

CAIXA DE ALVENARIA 40x40x40cm COM TAMPA DE CONCRETO E ALÇAS, EMBUTIDA NO PISO.

QUADRO DE CARGAS

NOTAS

1.

AS BITOLAS DOS CONDUTORES NÃO ESPECIFICADOS SÃO DE 2,5mm² FLEX - 0,6/1kv.

2.

TODOS OS CABOS DEVERÃO OBEDECER A PADRONIZAÇÃO DE CORES DA NBR 5410.

3.

EM CADA ELETRODUTO DEVERÁ PASSAR UM CABO TERRA COM BITOLA IGUAL AO MAIOR CABO **FASE.**

4.

PARA ATENDER A NBR 5410, OS CIRCUITOS DEVERÃO POSSUIR DISPOSITIVO DIFERENCIAL RESIDUAL (DR), DISJUNTOR DIFERENCIAL OU CONJUNTO DISJUNTOR MAIS INTERRUPTOR DIFERENCIAL DE 30mA.

5.

TODOS OS CIRCUITOS DEVERÃO TER IDENTIFICAÇÃO (ANILHA) E TERMINAIS APROPRIADOS.

6.

OS CONDUTORES QUE ALIMENTAM A ILUMINAÇÃO EXTERNA, SERÃO DO TIPO EPR 90°C FLEXÍVEL, COM DUPLA ISOLAÇÃO, CLASSE DE ENCORDAMENTO 5 E CLASSE DE ISOLAÇÃO 0,6/1kv.

7.

TUDO ENCAMINHAMENTO ONDE HOUVER TRAVESSIA DE VEÍCULOS OS ELETRODUTOS DEVERÃO SER ENVELOPADOS EM CONCRETO.

8.

TODOS OS ELETRODUTOS TERÃO INCLINAÇÃO DE 2% PARA AS CAIXAS DE PASSAGEM.

9.

TODOS OS POSTES DE ILUMINAÇÃO E OS QUADROS DEVERÃO SER ATERRADOS, INSTALAR UMA HASTE DE ATERRAMENTO EM CADA CAIXA DE PASSAGEM PRÓXIMA AO POSTE.

10.

A VALA DEVERÁ TER PROFUNDIDADE DE 50CM COM ELETRODUTO CORRUGADO.

11.

OS ELETRODUTOS INSTALADOS NO PISO SERÃO EM PEAD.

OBSERVAÇÕES

OS QUADROS PROJETADOS DEVERÃO SER INSTALADOS CONFORME SEU RESPECTIVO DIAGRAMA UNIFILAR E DEVERÃO POSSUIR IDENTIFICAÇÃO EXTERNA E INTERNA.

OS DISJUNTORES DEVEM OBEDECER A NORMA NBR IEC 60898 (ATÉ 63A) E NBR IEC 60947-2 (ACIMA DE 63A). OS DISJUNTORES DEVERÃO SER TODOS DE UM MESMO FABRICANTE. DEVE SER TERMOMAGNÉTICOS E COM CAPACIDADE DE RUPTURA MÍNIMA INDICADA NO DIAGRAMA UNIFILAR DO PROJETO.

CONFORME NORMA NR-10, TODOS OS DISJUNTORES E SECCIONADORES FUSÍVEIS DEVERÃO POSSUIR SISTEMA DE TRAVA PARA IMPEDIR REENERGIZAÇÃO ACIDENTAL, QUANDO OS CIRCUITOS QUE OS MESMOS PROTEGEM ESTIVEREM PASSANDO POR MANUTENÇÃO.

OS QUADROS DEVERÃO TER:

- * DIAGRAMA UNIFILAR ATRÁS DA PORTA
- * CARACTERÍSTICAS DOS EQUIPAMENTOS
- * IDENTIFICAÇÃO EM PLAQUETAS DE ACRÍLICO
- * INDICAÇÃO DA FUNÇÃO DE TODOS OS DISPOSITIVOS DE MANOBRA E PROTEÇÃO
- * MANUAL DE MANUTENÇÃO COM AS ORIENTAÇÕES DO FABRICANTE
- * PREVISÃO DE DISJUNTORES RESERVAS CONFORME A NORMA.

O INSTALADOR DEVERÁ REALIZAR MEDIÇÕES PARA SE MANTER O EQUILÍBRIO DE FASES ENTRE OS CIRCUITOS.

OS QUADROS DEVERÃO POSSUIR BARRAMENTOS DE COBRE ELETROLÍTICO DE ELEVADA PUREZA (99,99%) DE FASES, NEUTRO E TERRA, COM ENTRADA E SAÍDA PARA CABOS PELA PARTE SUPERIOR OU INFERIOR DE ACORDO COM O PROJETO.

TODOS OS CIRCUITOS DEVERÃO TER IDENTIFICAÇÃO (ANILHA) E TERMINAIS APROPRIADOS.

CONSÓRCIO SAÚDE CONCREMAT-MEP - CNPJ 09.255.454/0001-35
RUA JOAQUIM PALHARES, no. 40, ANDAR 5 - RIO DE JANEIRO/RJ - CEP 20.260-080 - FONE (21) 3535-4131
Medidas em metros. Conferir medidas no local.
O valor da cota prevalece ao da escala. Antes de qualquer alteração consultar o arquiteto responsável.

REV	DATA	CONTEÚDO	REV	DATA	CONTEÚDO
00	04/05/2026	EMIÇÃO INICIAL			

Nome do Empreendimento

UBSi II

Endereço do Empreendimento

ALDEIA TAWÁ, ESTRADA SEM DENOMINAÇÃO, SIN. PRADO - BA

Descrição

INSTALAÇÕES ELÉTRICAS

Título do desenho

PLANTA DE ILUMINAÇÃO EXTERNA

Escala

PROJETO EXECUTIVO

CONSÓRCIO SAÚDE CONCREMAT | MEP

Projetista e coordenador
CONSÓRCIO SAÚDE CONCREMAT-MEP - CNPJ 09.255.454/0001-35
RUA JOAQUIM PALHARES, no. 40, ANDAR 5 - RIO DE JANEIRO/RJ - CEP 20.260-080
FONE (21) 3535-4131
Responsável Técnico pelo Projeto de Implantação Elétrica
MATHEUS ALMEIDA DA SILVA
ENGENHEIRO CREA/BA nº 0314712317

Plancha

02/02

Especialidade

ELE

Revisão

00

Escala

1/100