



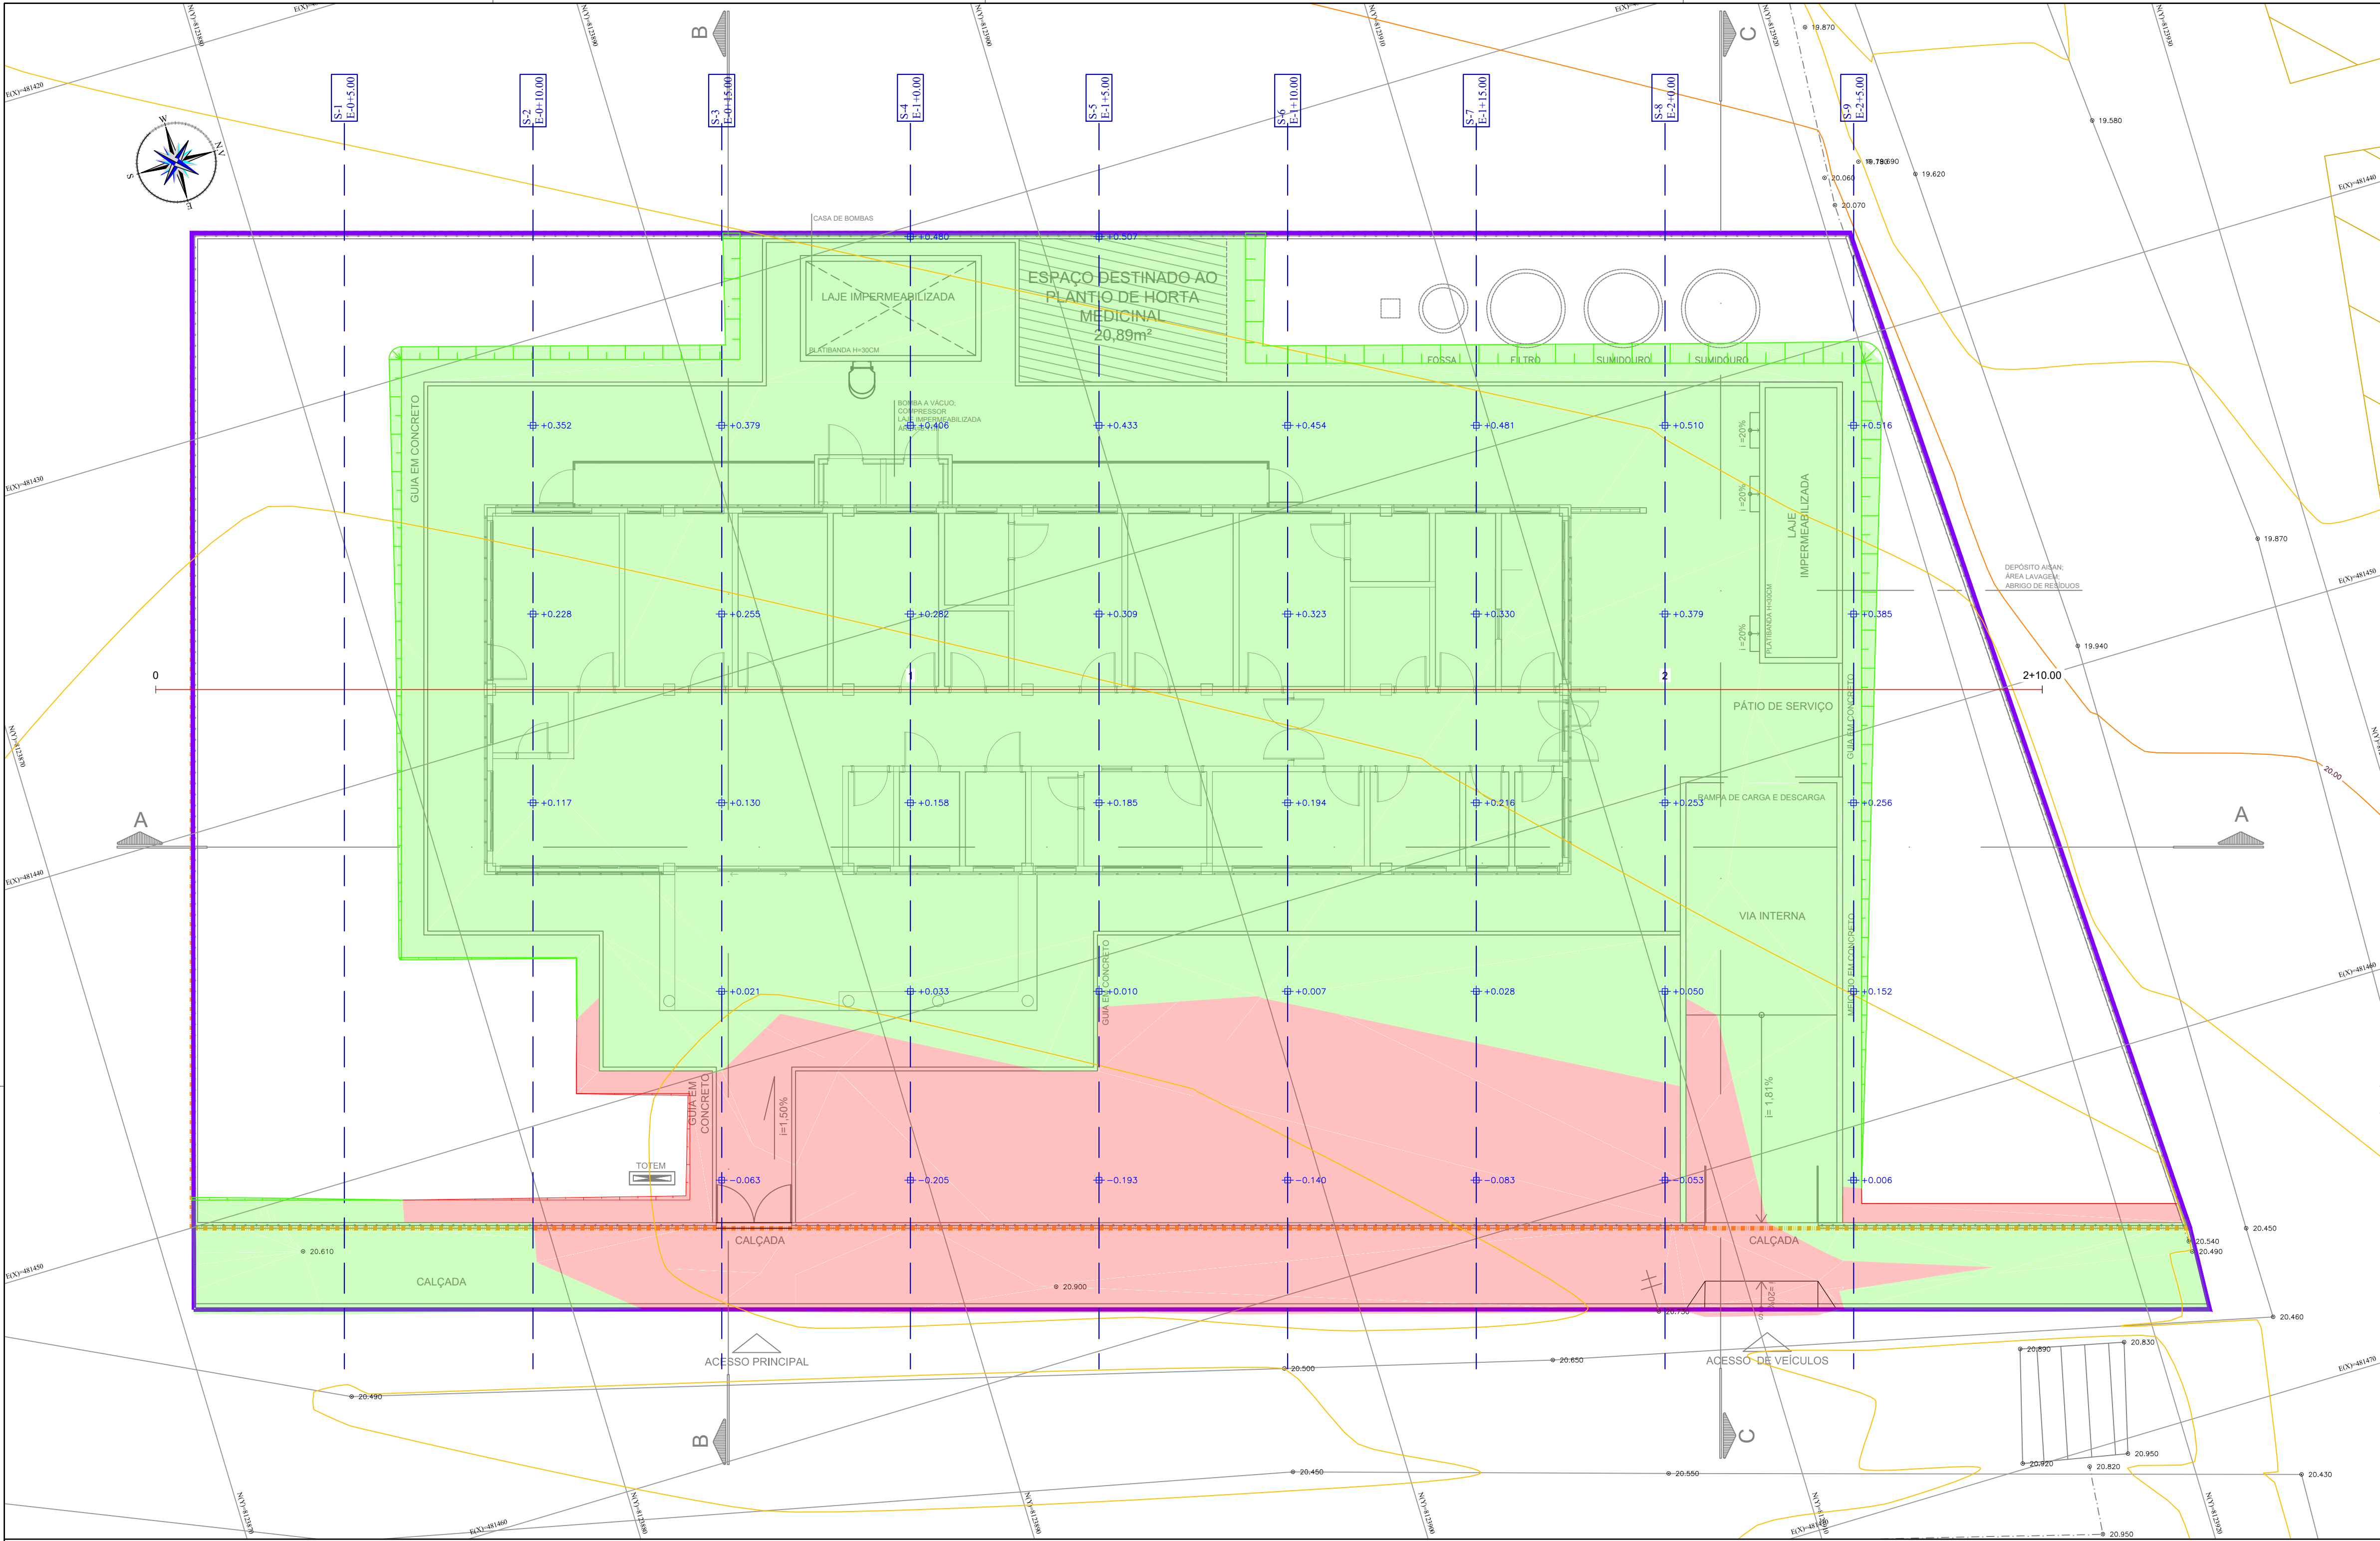

- LEGENDA:
- 1+0.00 — NUMERO DA SEÇÃO / LINHA DE CORTE
 - +0.212 ALTURA DE CORTE/ATERRO
 - TALUDE DE ATERRO
 - TALUDE DE CORTE
 - CURVAS DE NIVEL 5m
 - CURVAS DE NIVEL 1m
 - MANCHA DE CORTE
 - MANCHA DE ATERRO

CONVENÇÃO DE TALUDES EM CORTE E ATERRO:

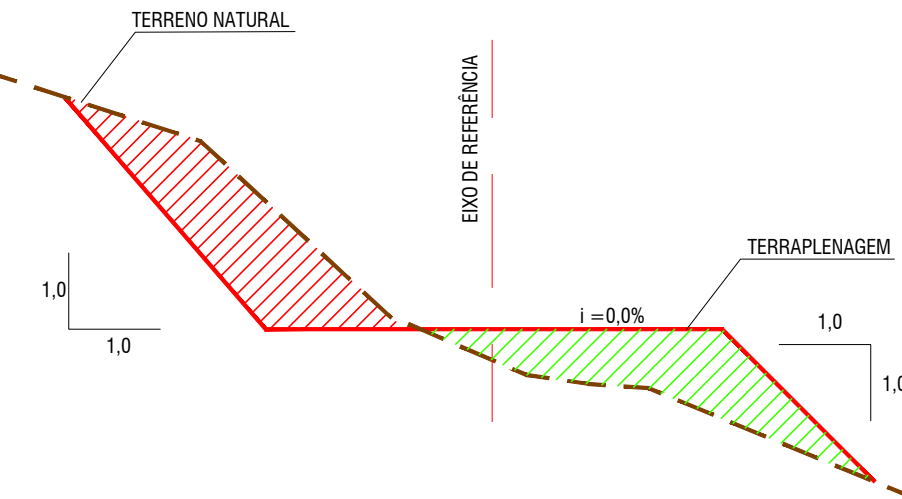


NOTAS:

1. DIMENSÕES EM PLANTA EM METROS (M).

Tabela de Volume (Limpeza de 20cm)					
Seções	Área Corte	Vol. Corte	Vol. Corte Acum.	Vol. Alter.	Vol. Alter. Acum.
0+5.00	0,78m²	0,00m³	0,00m³	0,00m³	0,00m³
0+10.00	4,24m²	15,68m³	15,68m³	15,68m³	15,68m³
0+15.00	5,90m²	31,68m³	47,36m³	47,36m³	47,36m³
1+0.00	5,80m²	36,88m³	84,25m³	84,25m³	84,25m³
1+5.00	5,90m²	36,88m³	121,13m³	121,13m³	121,13m³
1+10.00	5,32m²	35,05m³	156,18m³	156,18m³	156,18m³
1+15.00	5,31m²	33,21m³	189,38m³	189,38m³	189,38m³
2+0.00	5,32m²	33,21m³	222,59m³	222,59m³	222,59m³
2+5.00	5,80m²	34,74m³	257,33m³	257,33m³	257,33m³

Tabela de Volume Total						
Seções	Área Corte	Área de Ater.	Vol. Corte	Vol. Alter.	Vol. Corte Acum.	Diferença
0+5.00	0,00m²	0,84m²	0,00m³	0,00m³	0,00m³	0,00m³
0+10.00	0,00m²	7,18m²	0,00m³	0,00m³	16,05m³	-16,05m³
0+15.00	0,00m²	8,44m²	0,00m³	0,00m³	47,28m³	-47,28m³
1+0.00	0,03m²	10,40m²	0,09m³	37,68m³	84,97m³	-84,97m³
1+5.00	0,03m²	10,43m²	0,18m³	42,47m³	127,44m³	-127,17m³
1+10.00	0,00m²	8,99m²	0,00m³	39,65m³	167,09m³	-166,74m³
1+15.00	0,00m²	9,65m²	0,00m³	37,28m³	204,37m³	-204,02m³
2+0.00	0,00m²	10,57m²	0,00m³	40,43m³	244,80m³	-244,45m³
2+5.00	0,00m²	11,91m²	0,00m³	44,96m³	289,76m³	-289,41m³

PERFIL
ESCALA HORIZONTAL:1/200
ESCALA VERTICAL:1/200
E:1.00

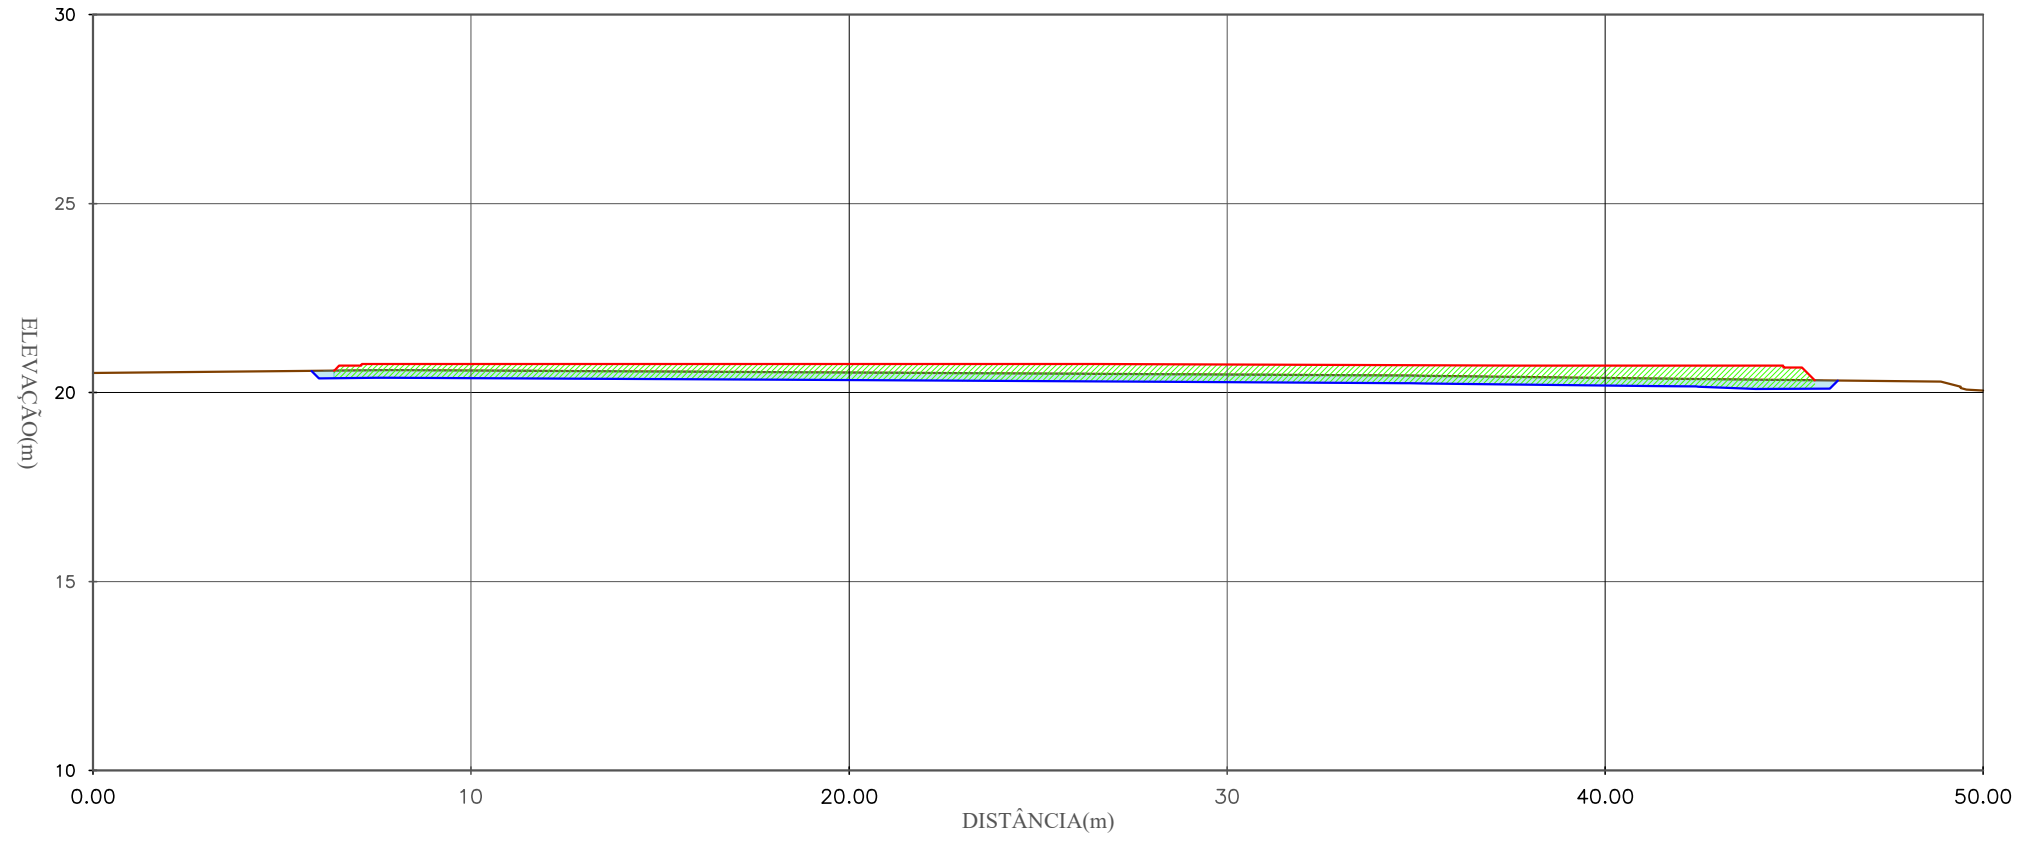

ESTACA (m)	0+0.00	0+10.00	1	1+10.00	2
ELEVACAO TERRENO (m)	20.519	20.582	20.528	20.474	20.387
ELEVACAO GRADE (m)	20.760	20.582	20.760	20.746	20.714

DATUM OFICIAL: SIRGAS-2000

DATUM VERTICAL: hgeoHNOR_IMBITUBA

SISTEMA DE COORDENADAS: UTM

MERIDIANO CENTRAL: -39° WGR

FUSO HEMISFÉRICO: 24/SUL

CONSORCIO SAUDE CONCREMAT-MEP - CNPJ 00.255.454/0001-35
RUA JOAQUIM PALHARES, no. 40, ANDAR 5 - RIO DE JANEIRO/RJ - CEP 20.260-080 - FONE (21) 3535-4131
Medidas em metros. Confira medidas no local.
O valor da cota prevalece ao da escala. Antes de qualquer alteração consultar o arquiteto responsável.

REV	DATA	CONTEUDO	REV	DATA	CONTEUDO
00	01/05/2026	EMISSÃO INICIAL			

Nome do Empreendimento
UNIDADE BÁSICA DE SAÚDE INDÍGENA (UBSI) - TIPO 02

Endereço do Empreendimento
ALDEIA TAWÁ, ESTRADA SEM DENOMINAÇÃO, S/N, PRADO - BA

Título do desenho
PLANTA BAIXA DE ORIENTAÇÃO DE CORTE E ATERRO

Projeto e coordenador
CONSORCIO SAUDE CONCREMAT-MEP - CNPJ 00.255.454/0001-35
RUA JOAQUIM PALHARES, no. 40, ANDAR 5 - RIO DE JANEIRO/RJ - CEP 20.260-080 - FONE (21) 3535-4131
Responsável Técnico pelo Projeto de Terraplenagem
GILBERTO MILTÃO DE OLIVEIRA FILHO
TÉCNICO EM AGRIMENSURA
CRT-BA: 05116004538

Disciplina
TERRAPLENAGEM
Escala
1/100