




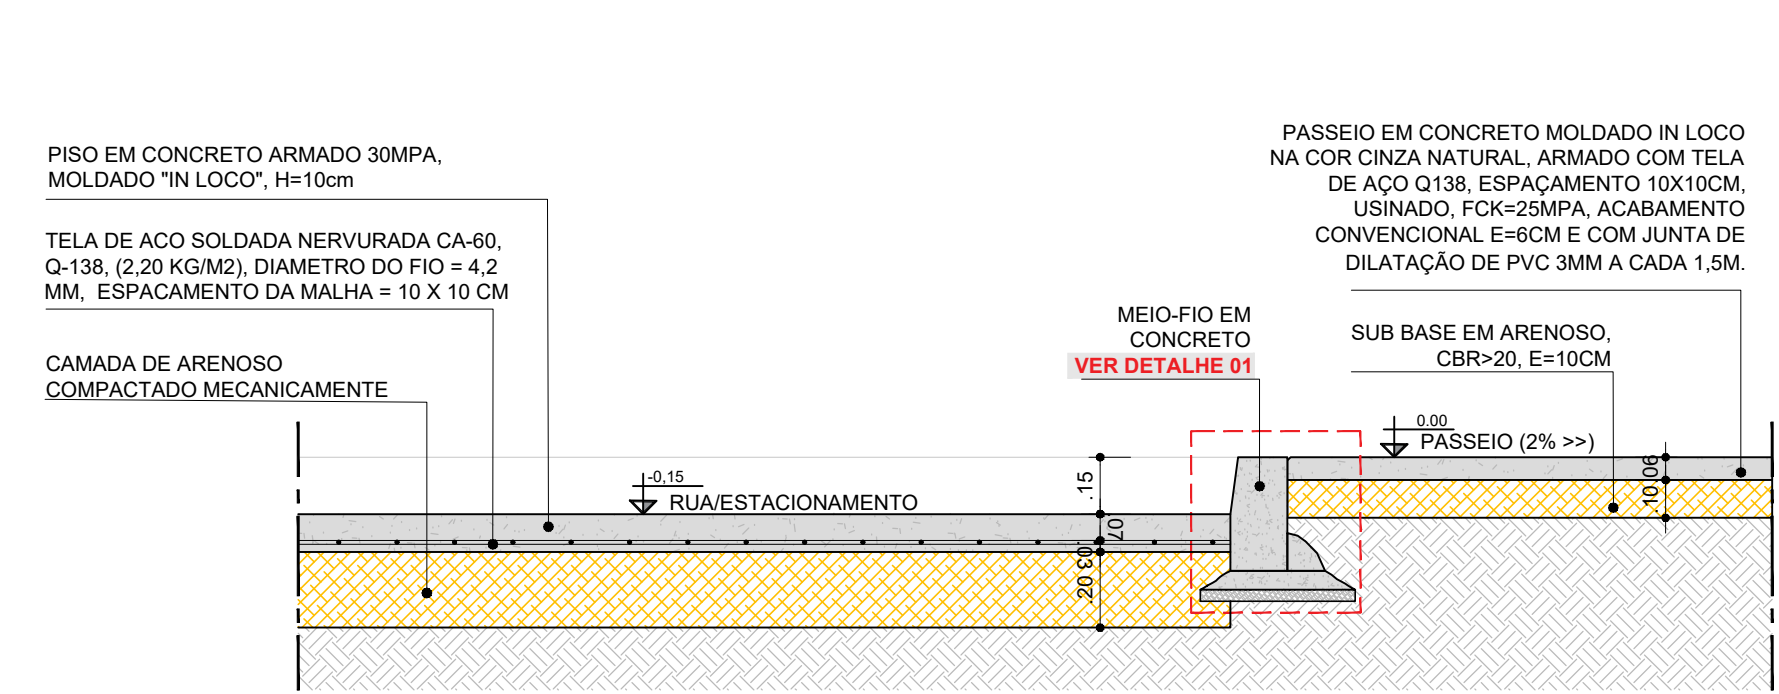


SEÇÃO TIPO - PASSEIO CONCRETO/ RUA OU ESTACIONAMENTO DE CONCRETO
ESCALA: 1/20

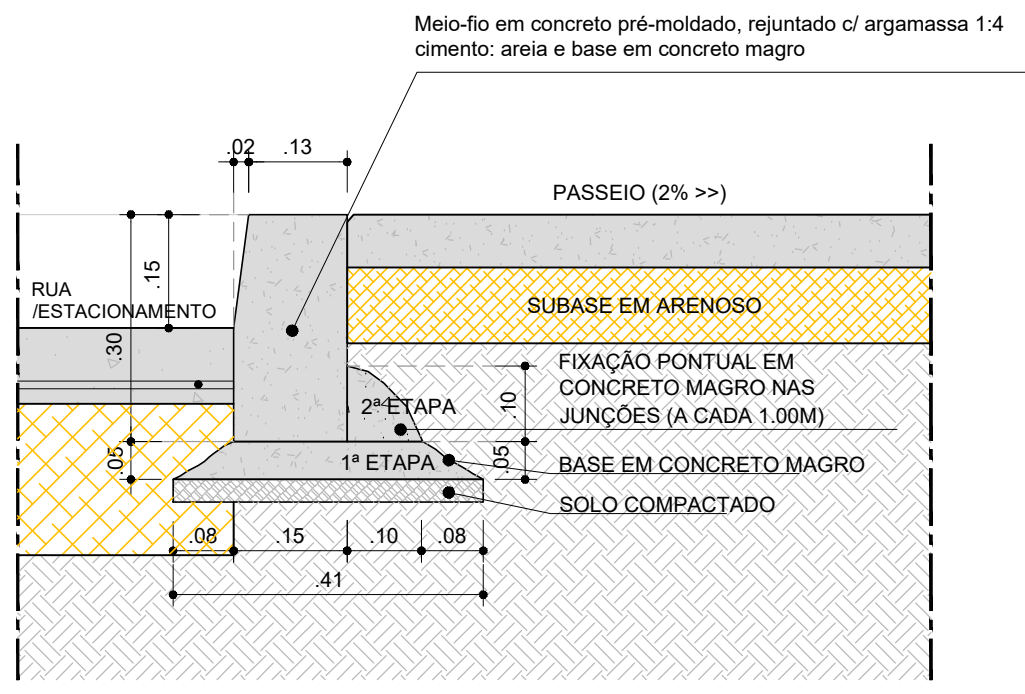


DETALHE 01 - MEIO-FIO EM CONCRETO PRÉ-MOLDADO
ESCALA: 1/10

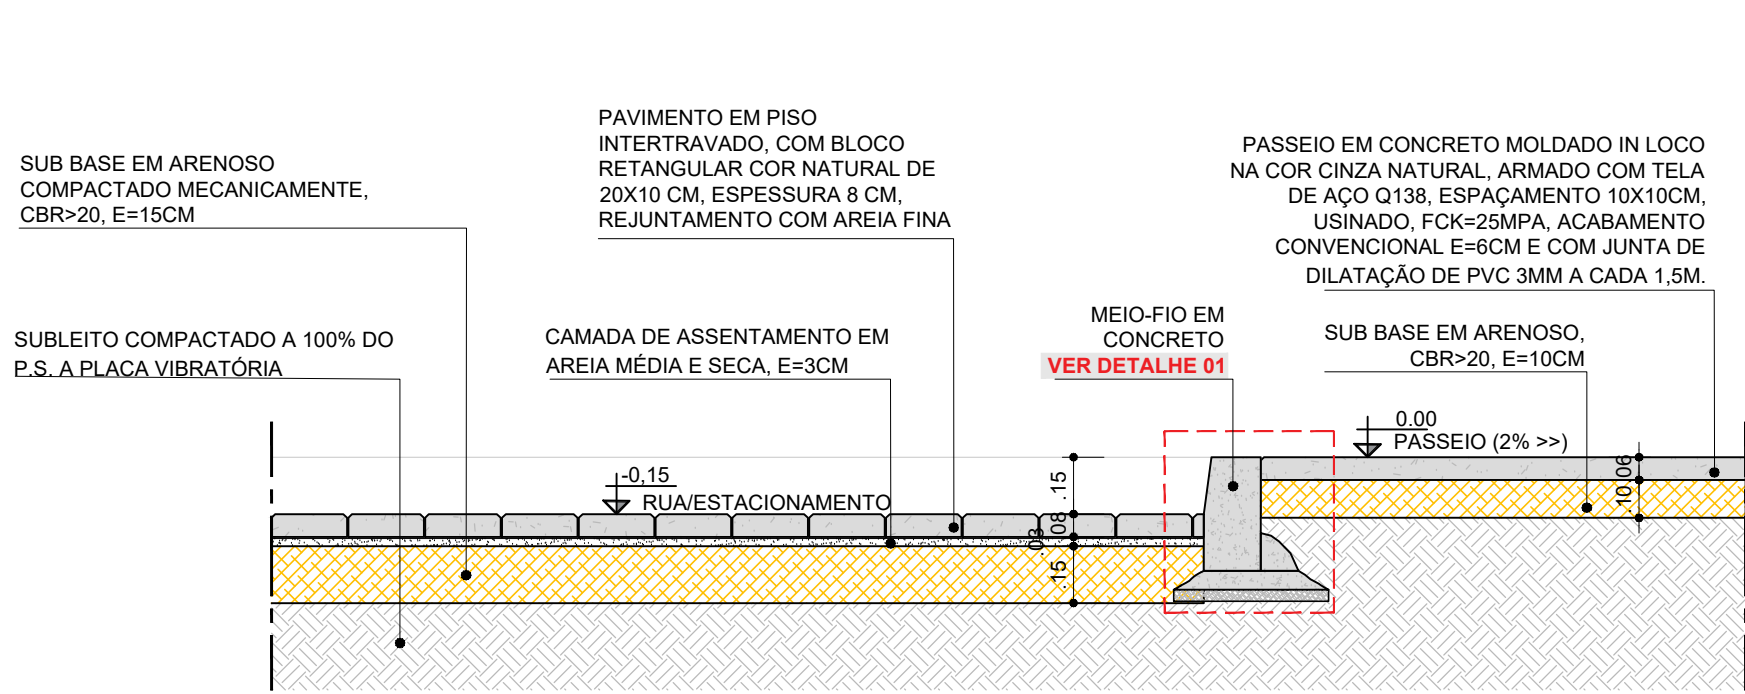


SEÇÃO TIPO - PASSEIO CONCRETO/INTERTRAVADO CINZA
ESCALA: 1/20

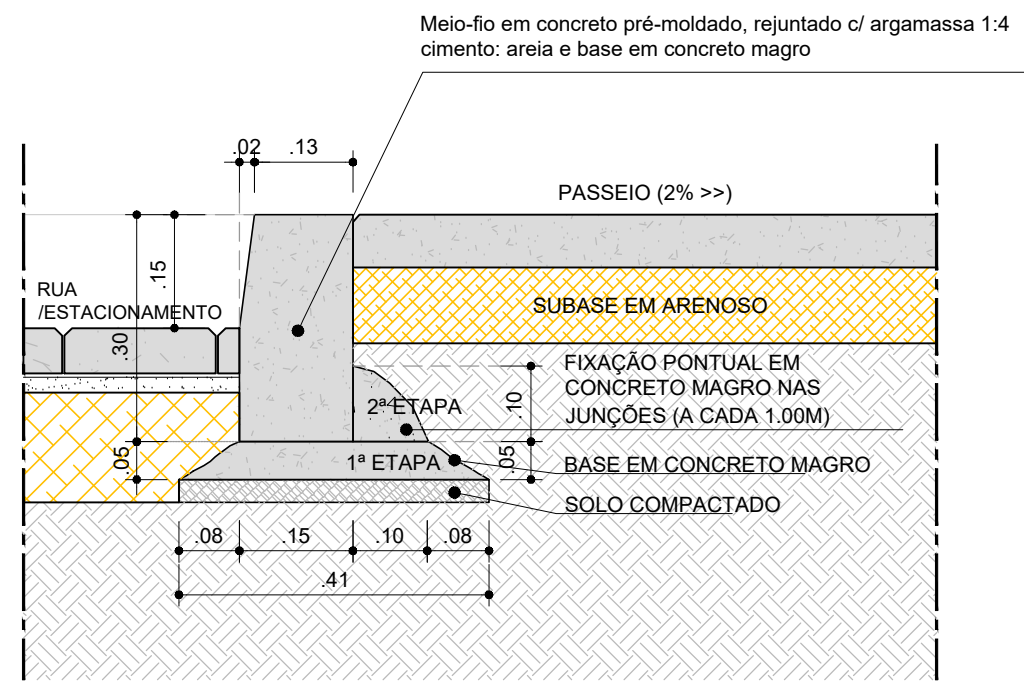


DETALHE 01 - MEIO-FIO EM CONCRETO PRÉ-MOLDADO
ESCALA: 1/10

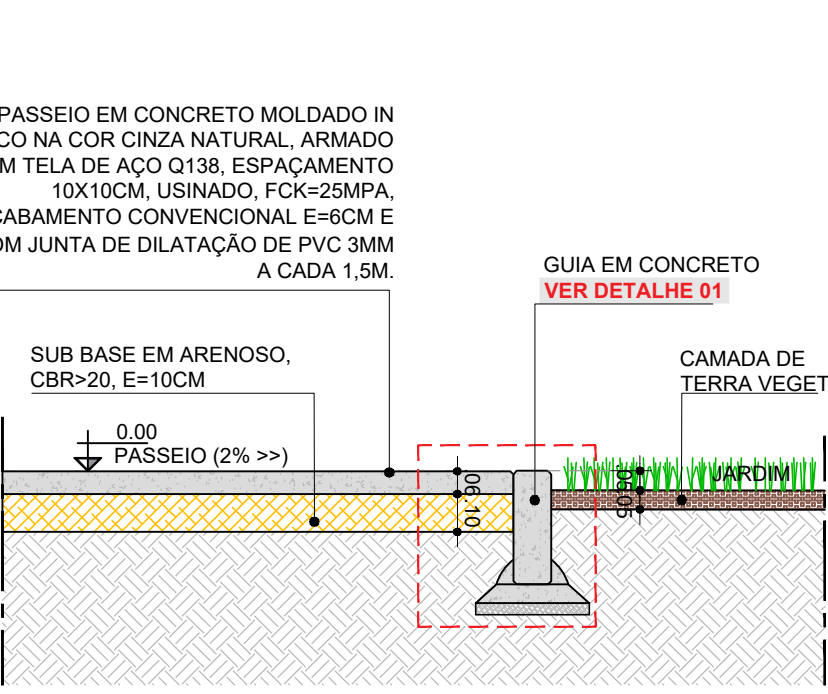


SEÇÃO TIPO - PASSEIO CONCRETO/JARDIM
ESCALA: 1/20

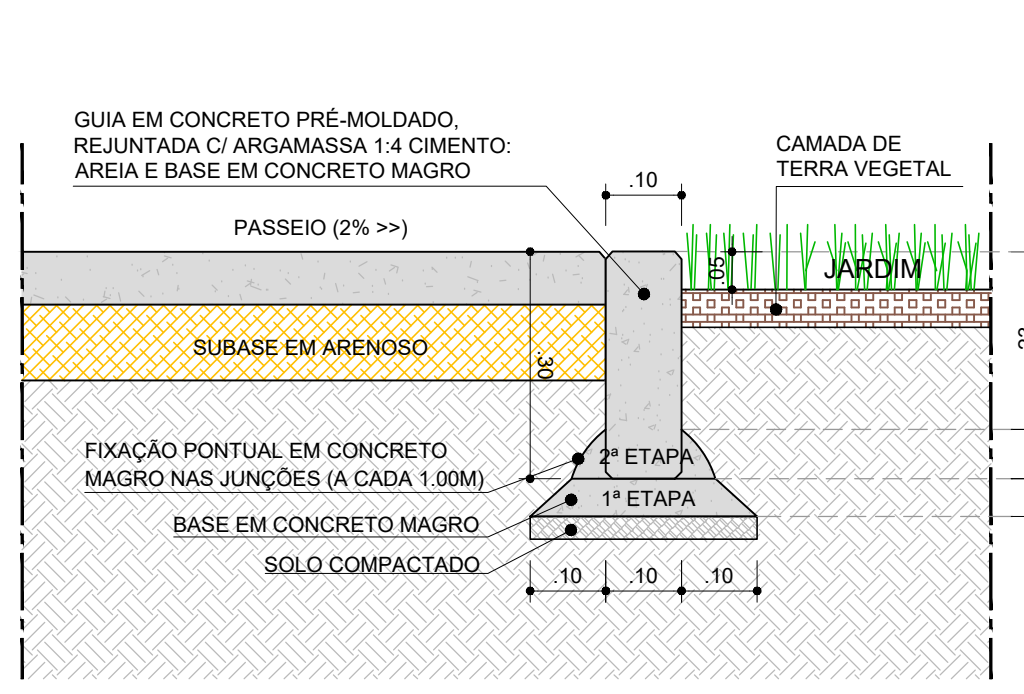


DETALHE 01 - GUIA EM CONCRETO PRÉ-MOLDADO
ESCALA: 1/10

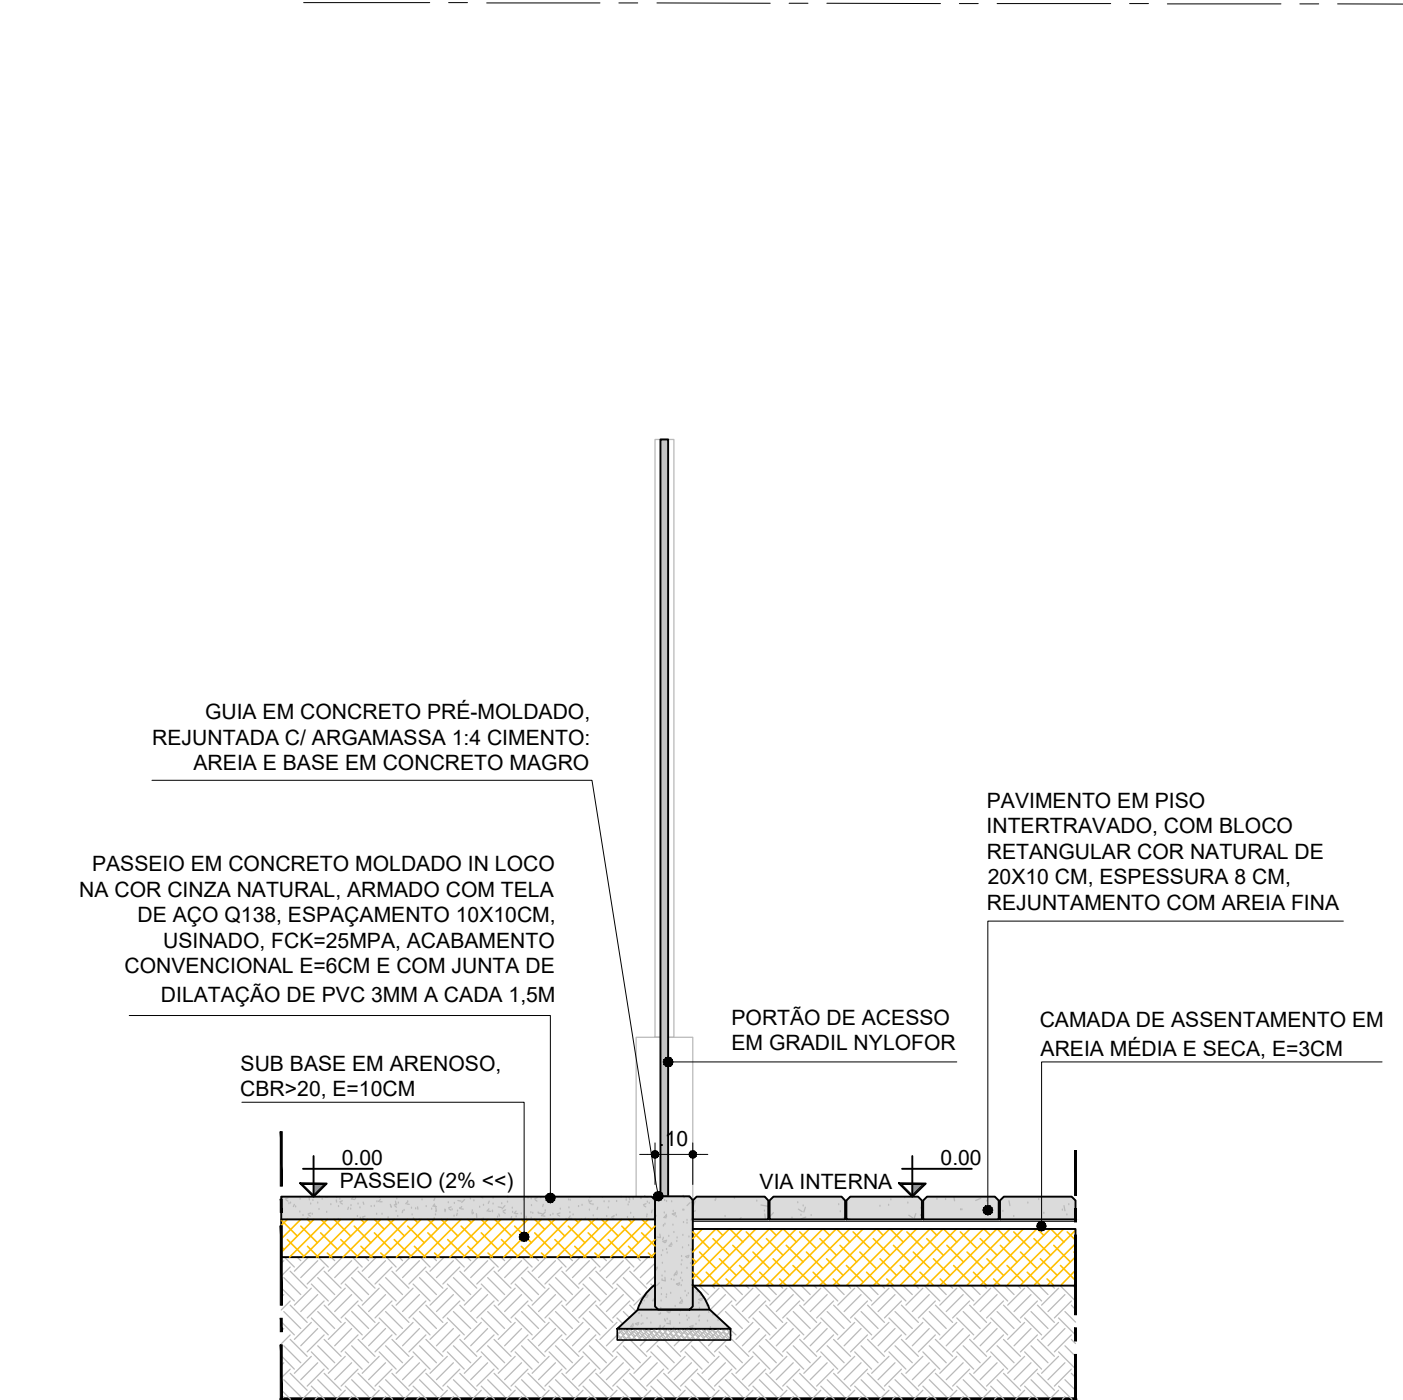


SEÇÃO TIPO - GUIA REBAIXADA PARA PORTÃO DE VEÍCULOS
ESCALA: 1/20

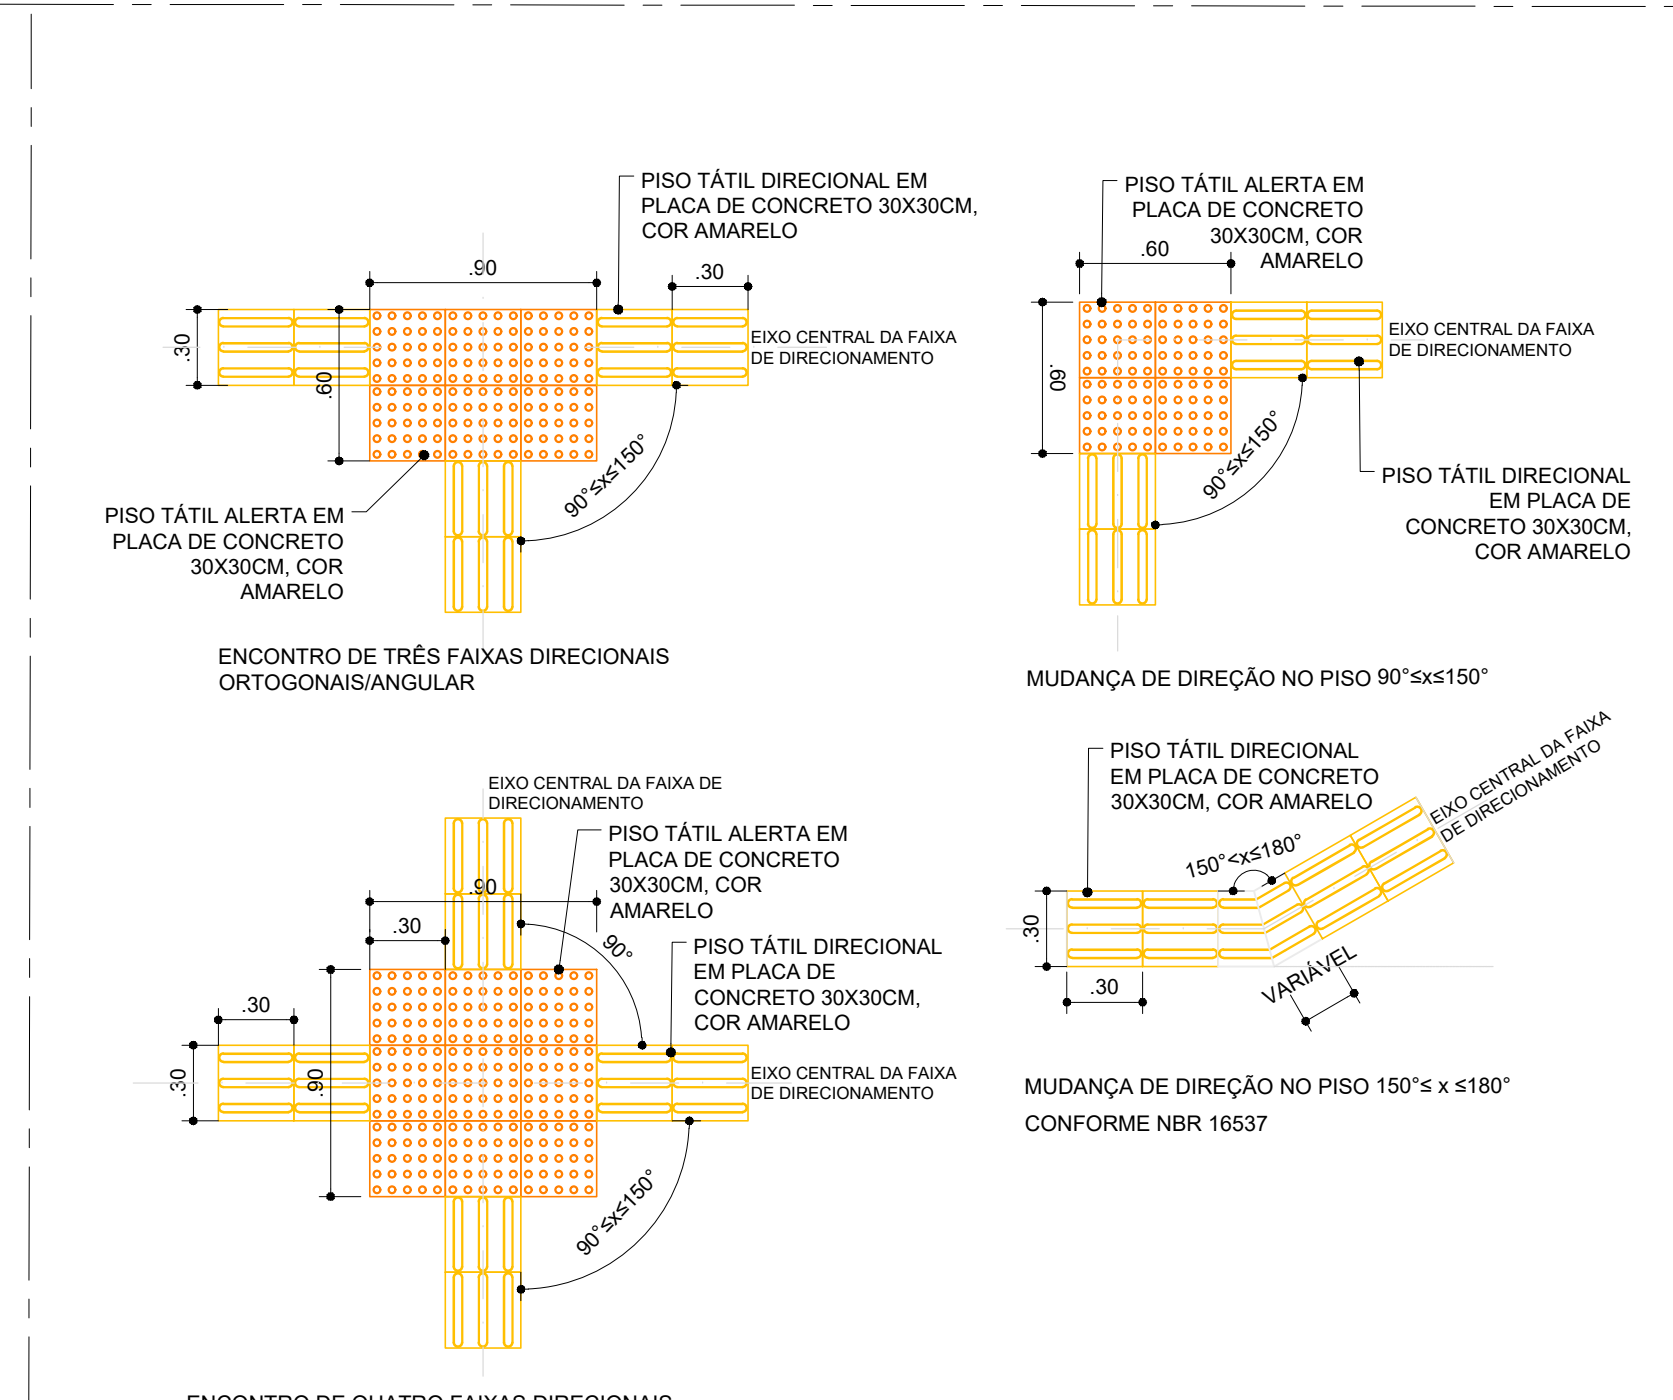


DETALHE MUDANÇA DE DIREÇÃO DO PISO TÁTIL
ESCALA: 1/25

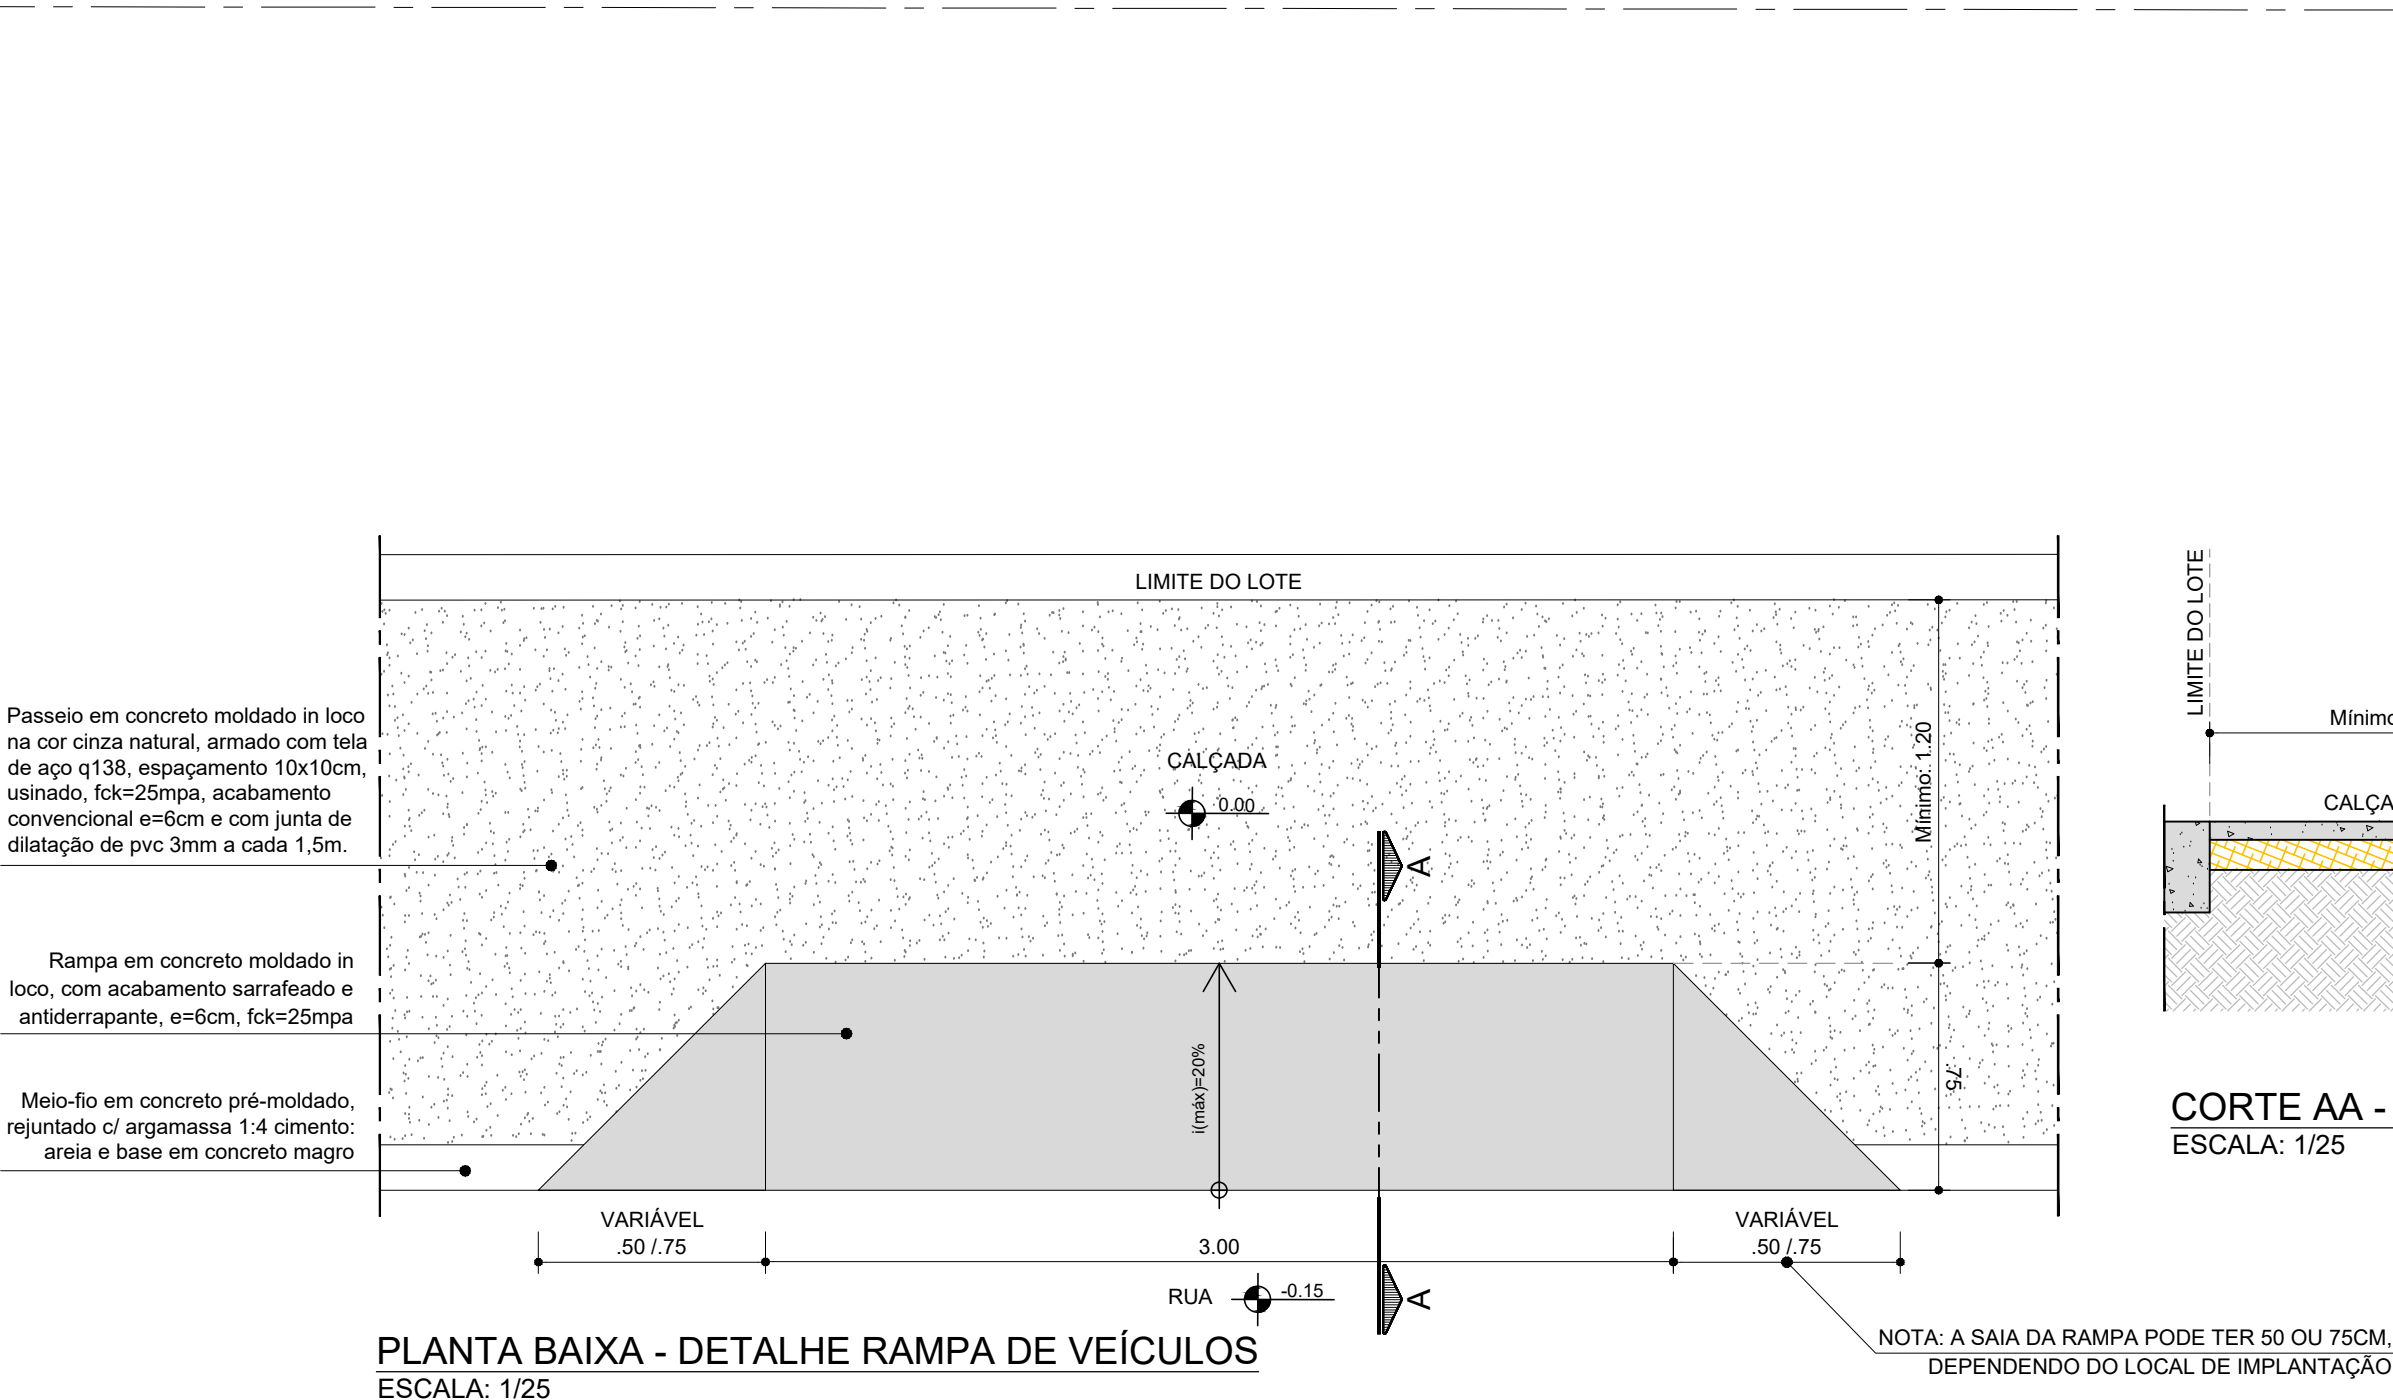

PLANTA BAIXA - DETALHE RAMPA DE VEÍCULOS
ESCALA: 1/25

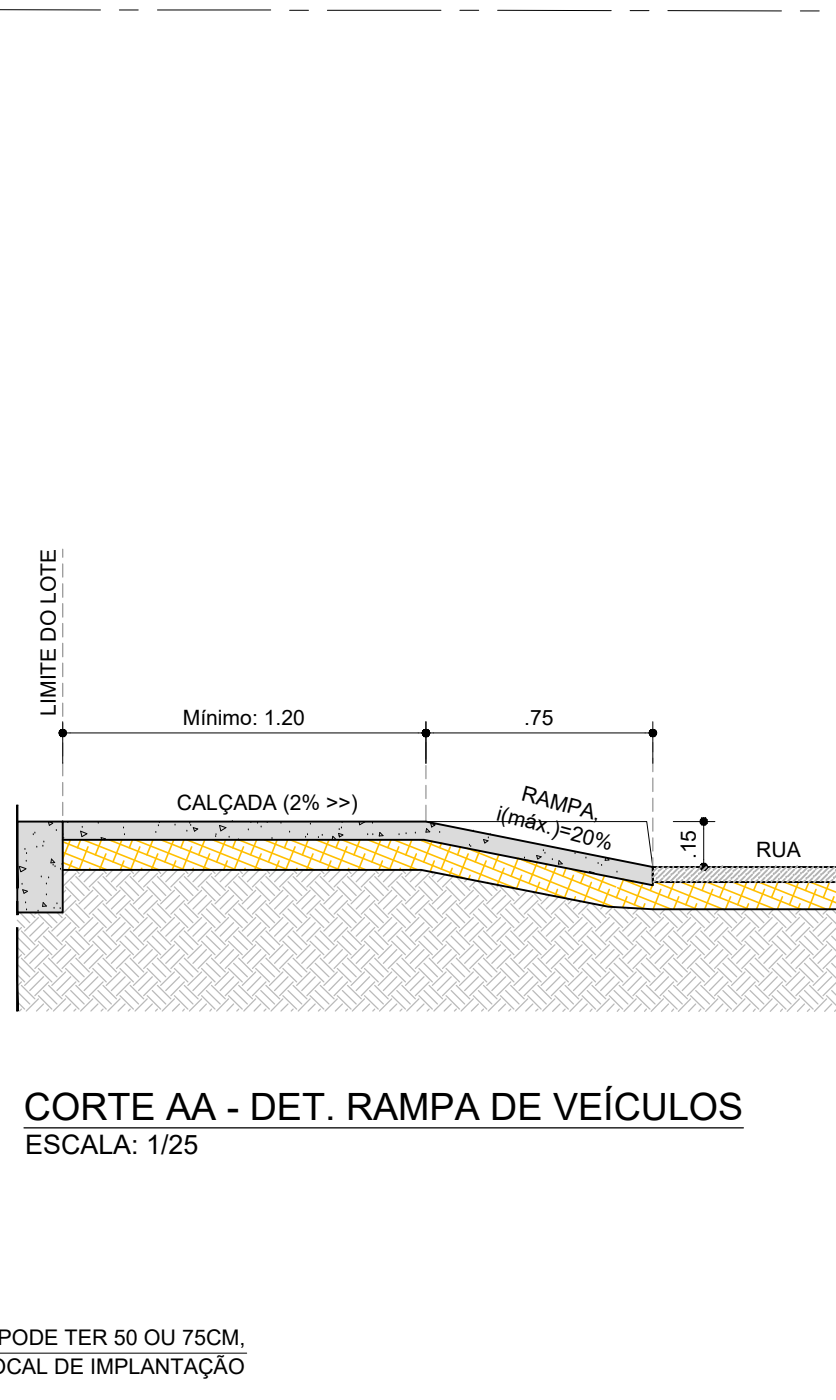


CORTE AA - DET. RAMPA DE VEÍCULOS
ESCALA: 1/25

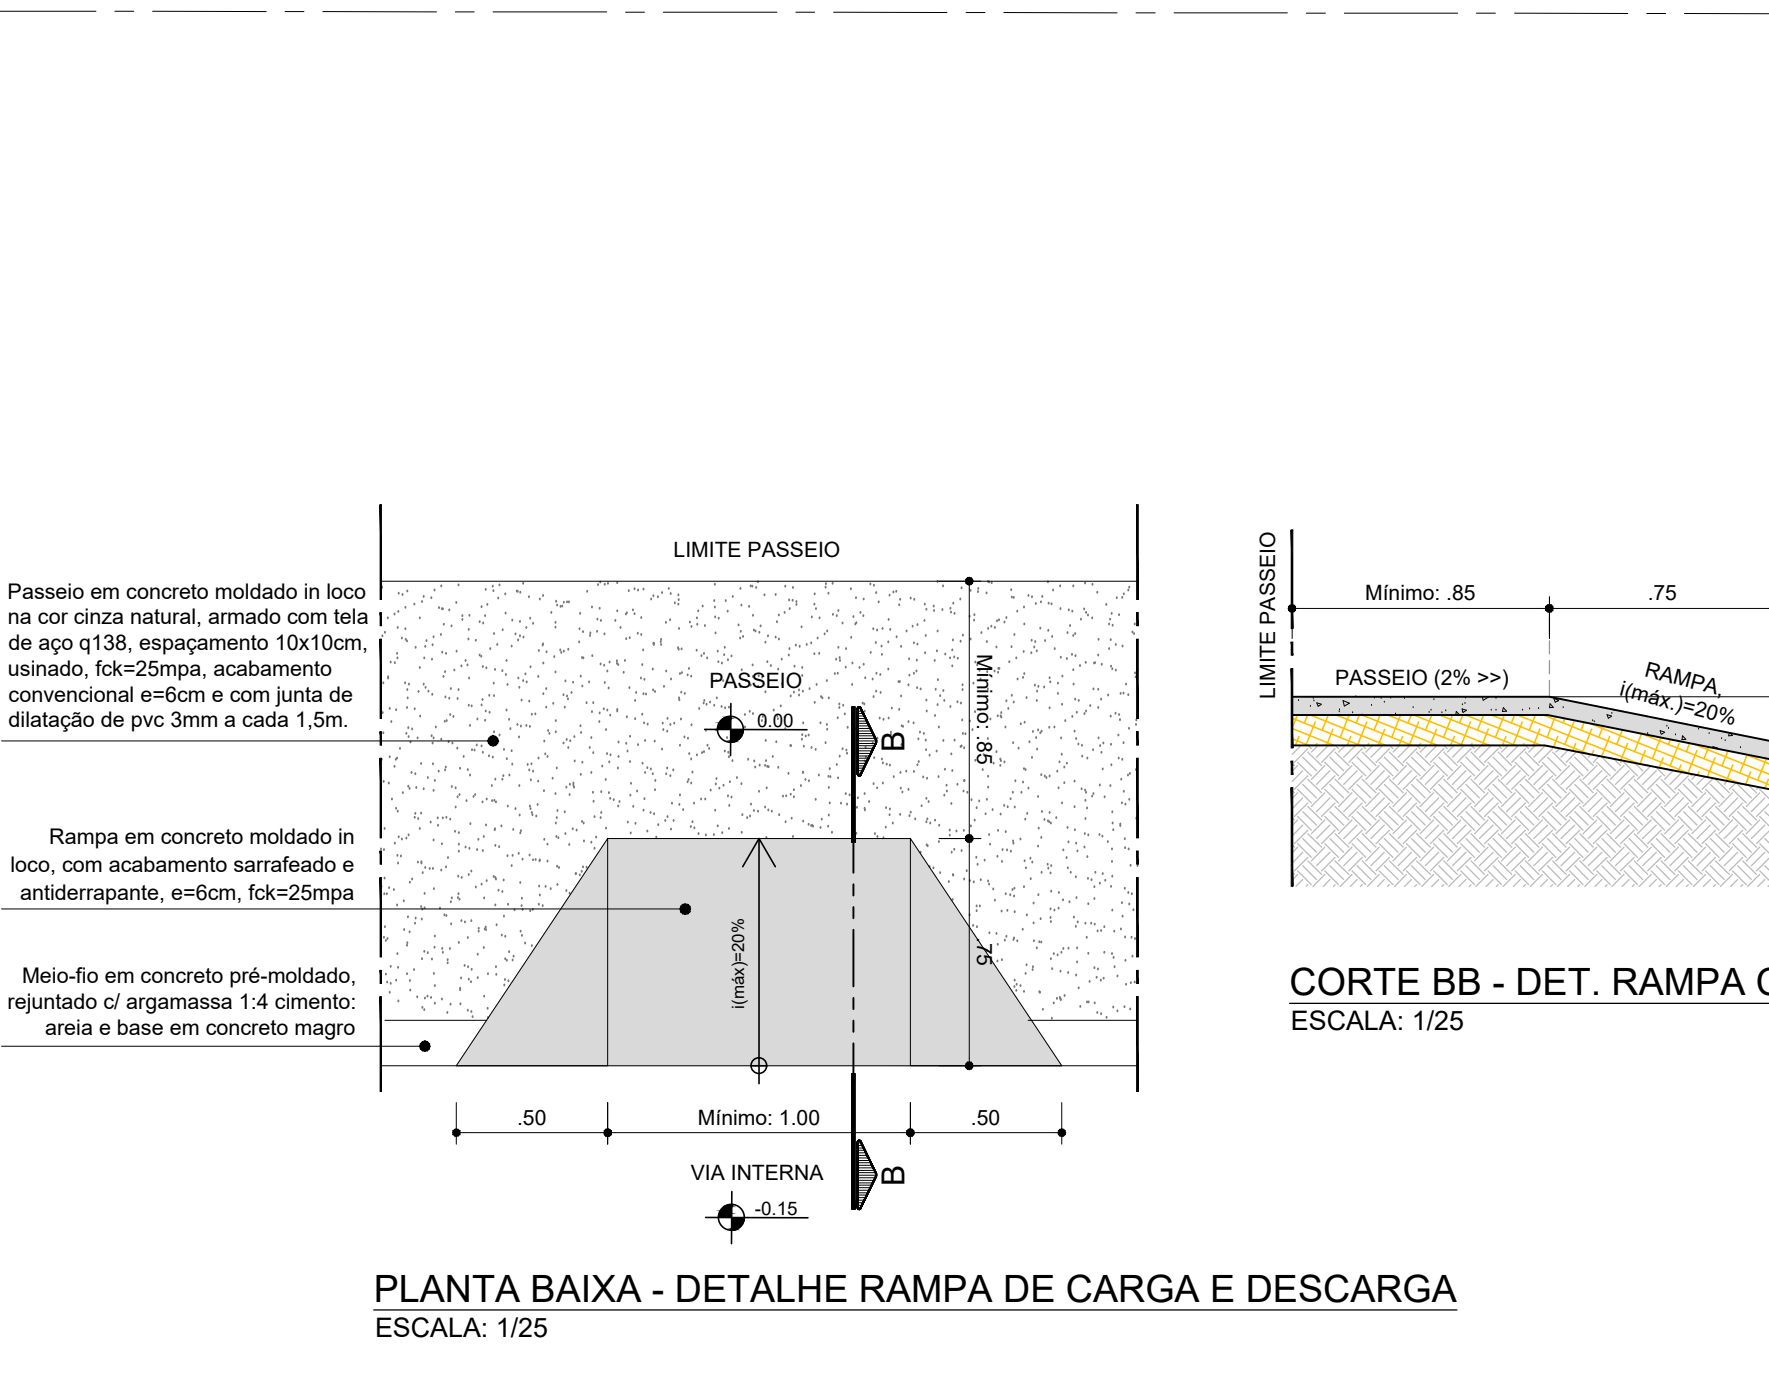


PLANTA BAIXA - DETALHE RAMPA DE CARGA E DESCARGA
ESCALA: 1/25


CORTE BB - DET. RAMPA CARGA E DESCARGA
ESCALA: 1/25

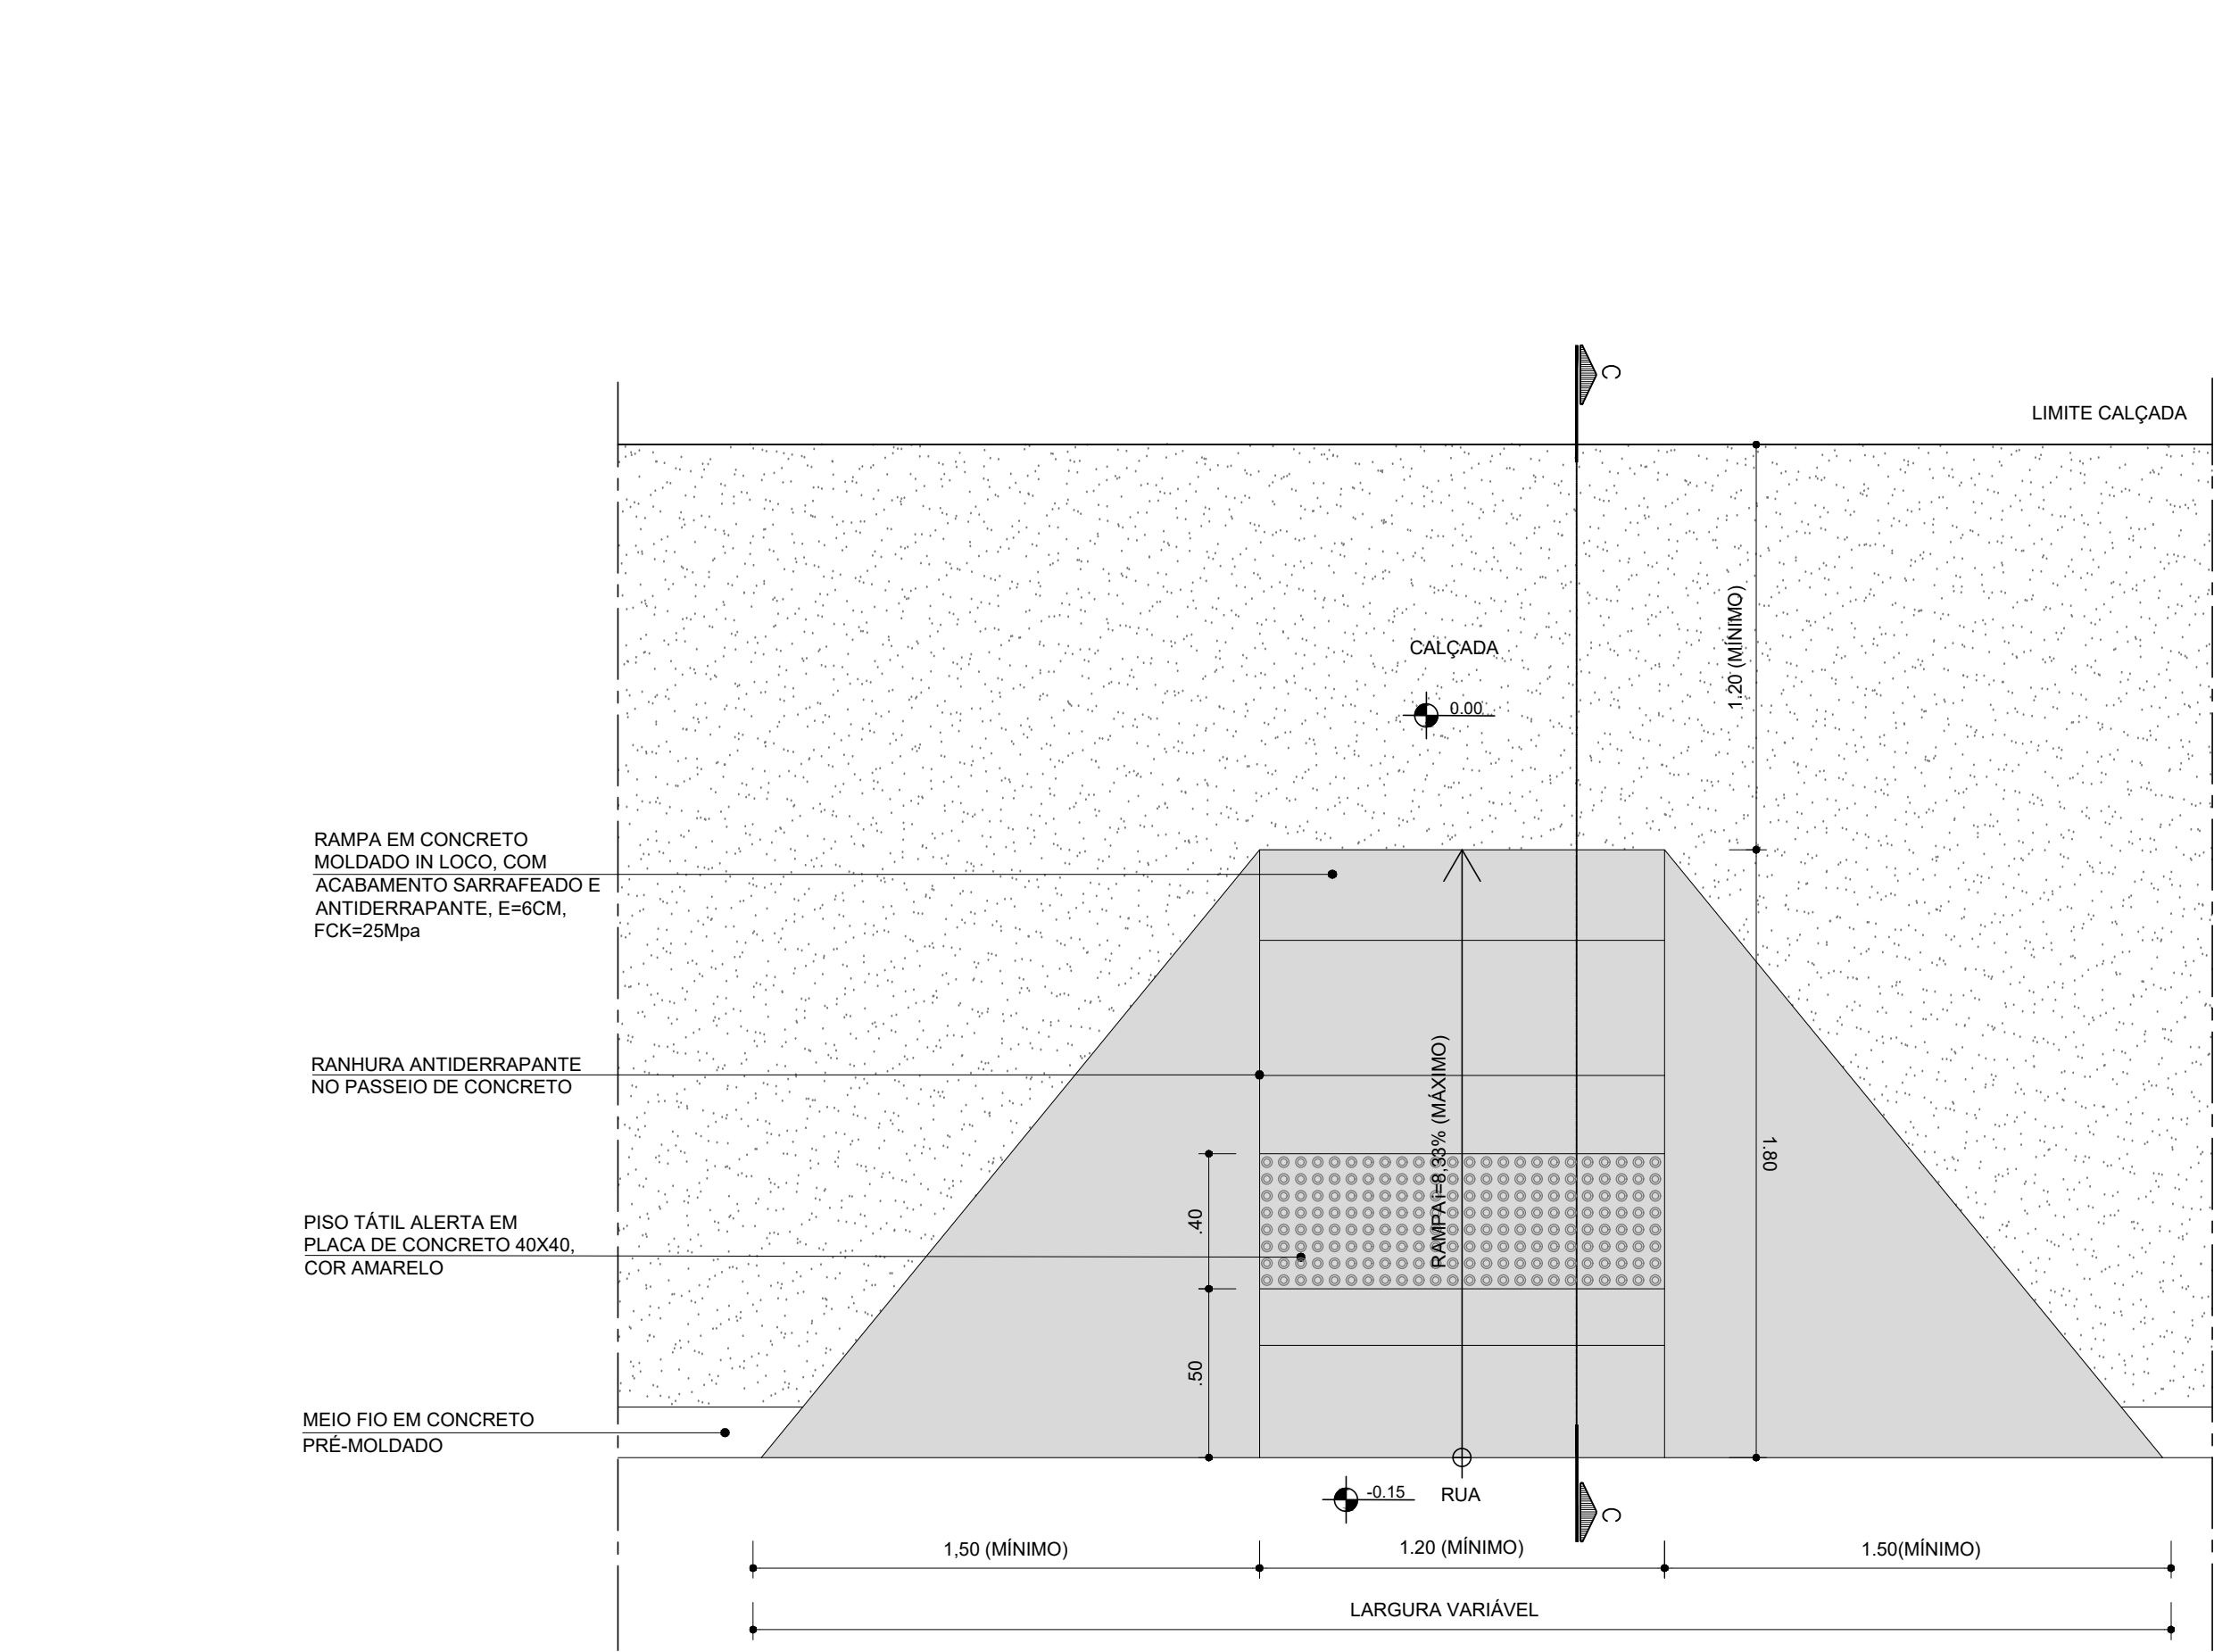


PLANTA BAIXA - DETALHE RAMPA DE ACESSIBILIDADE
ESCALA: 1/20

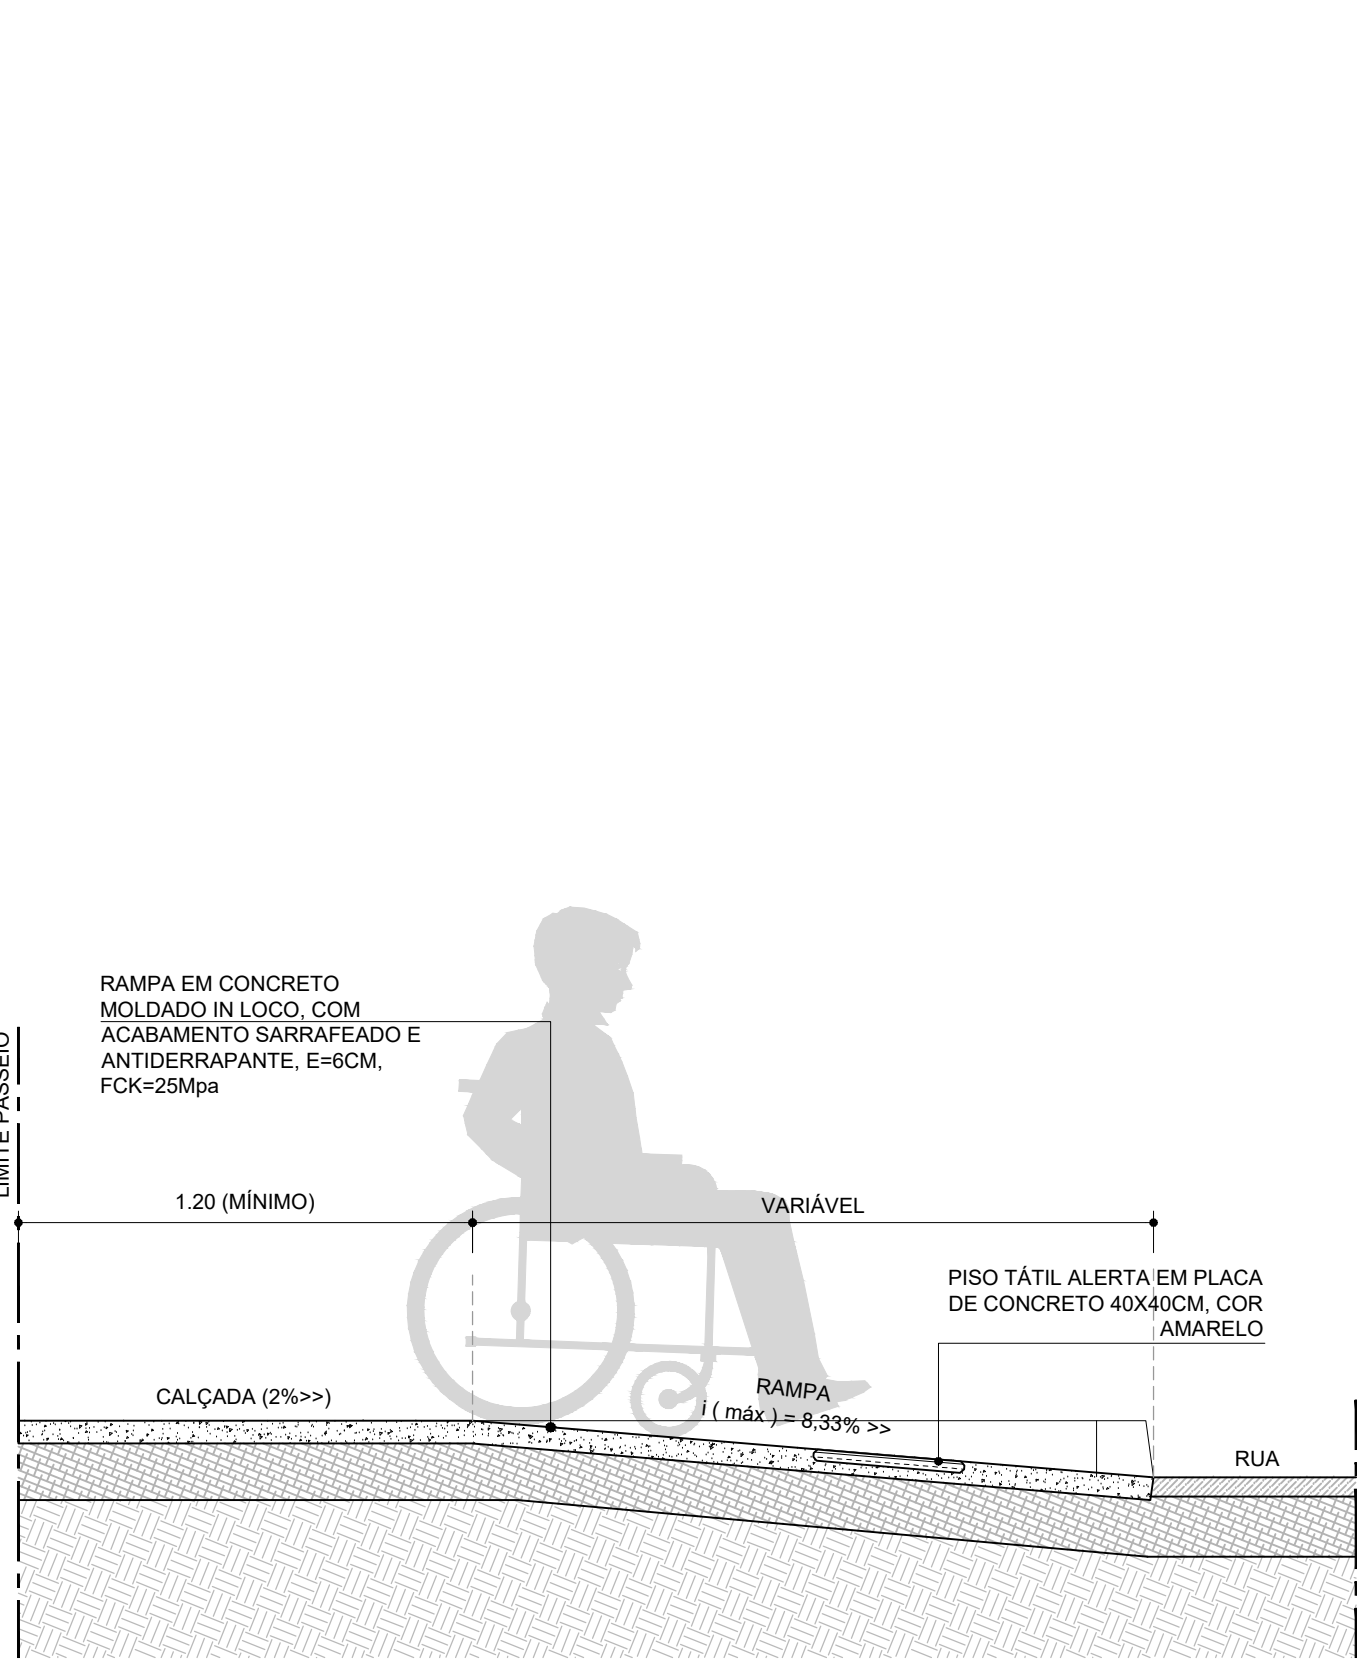


CORTE CC - DET. RAMPA DE ACESSIBILIDADE
ESCALA: 1/20

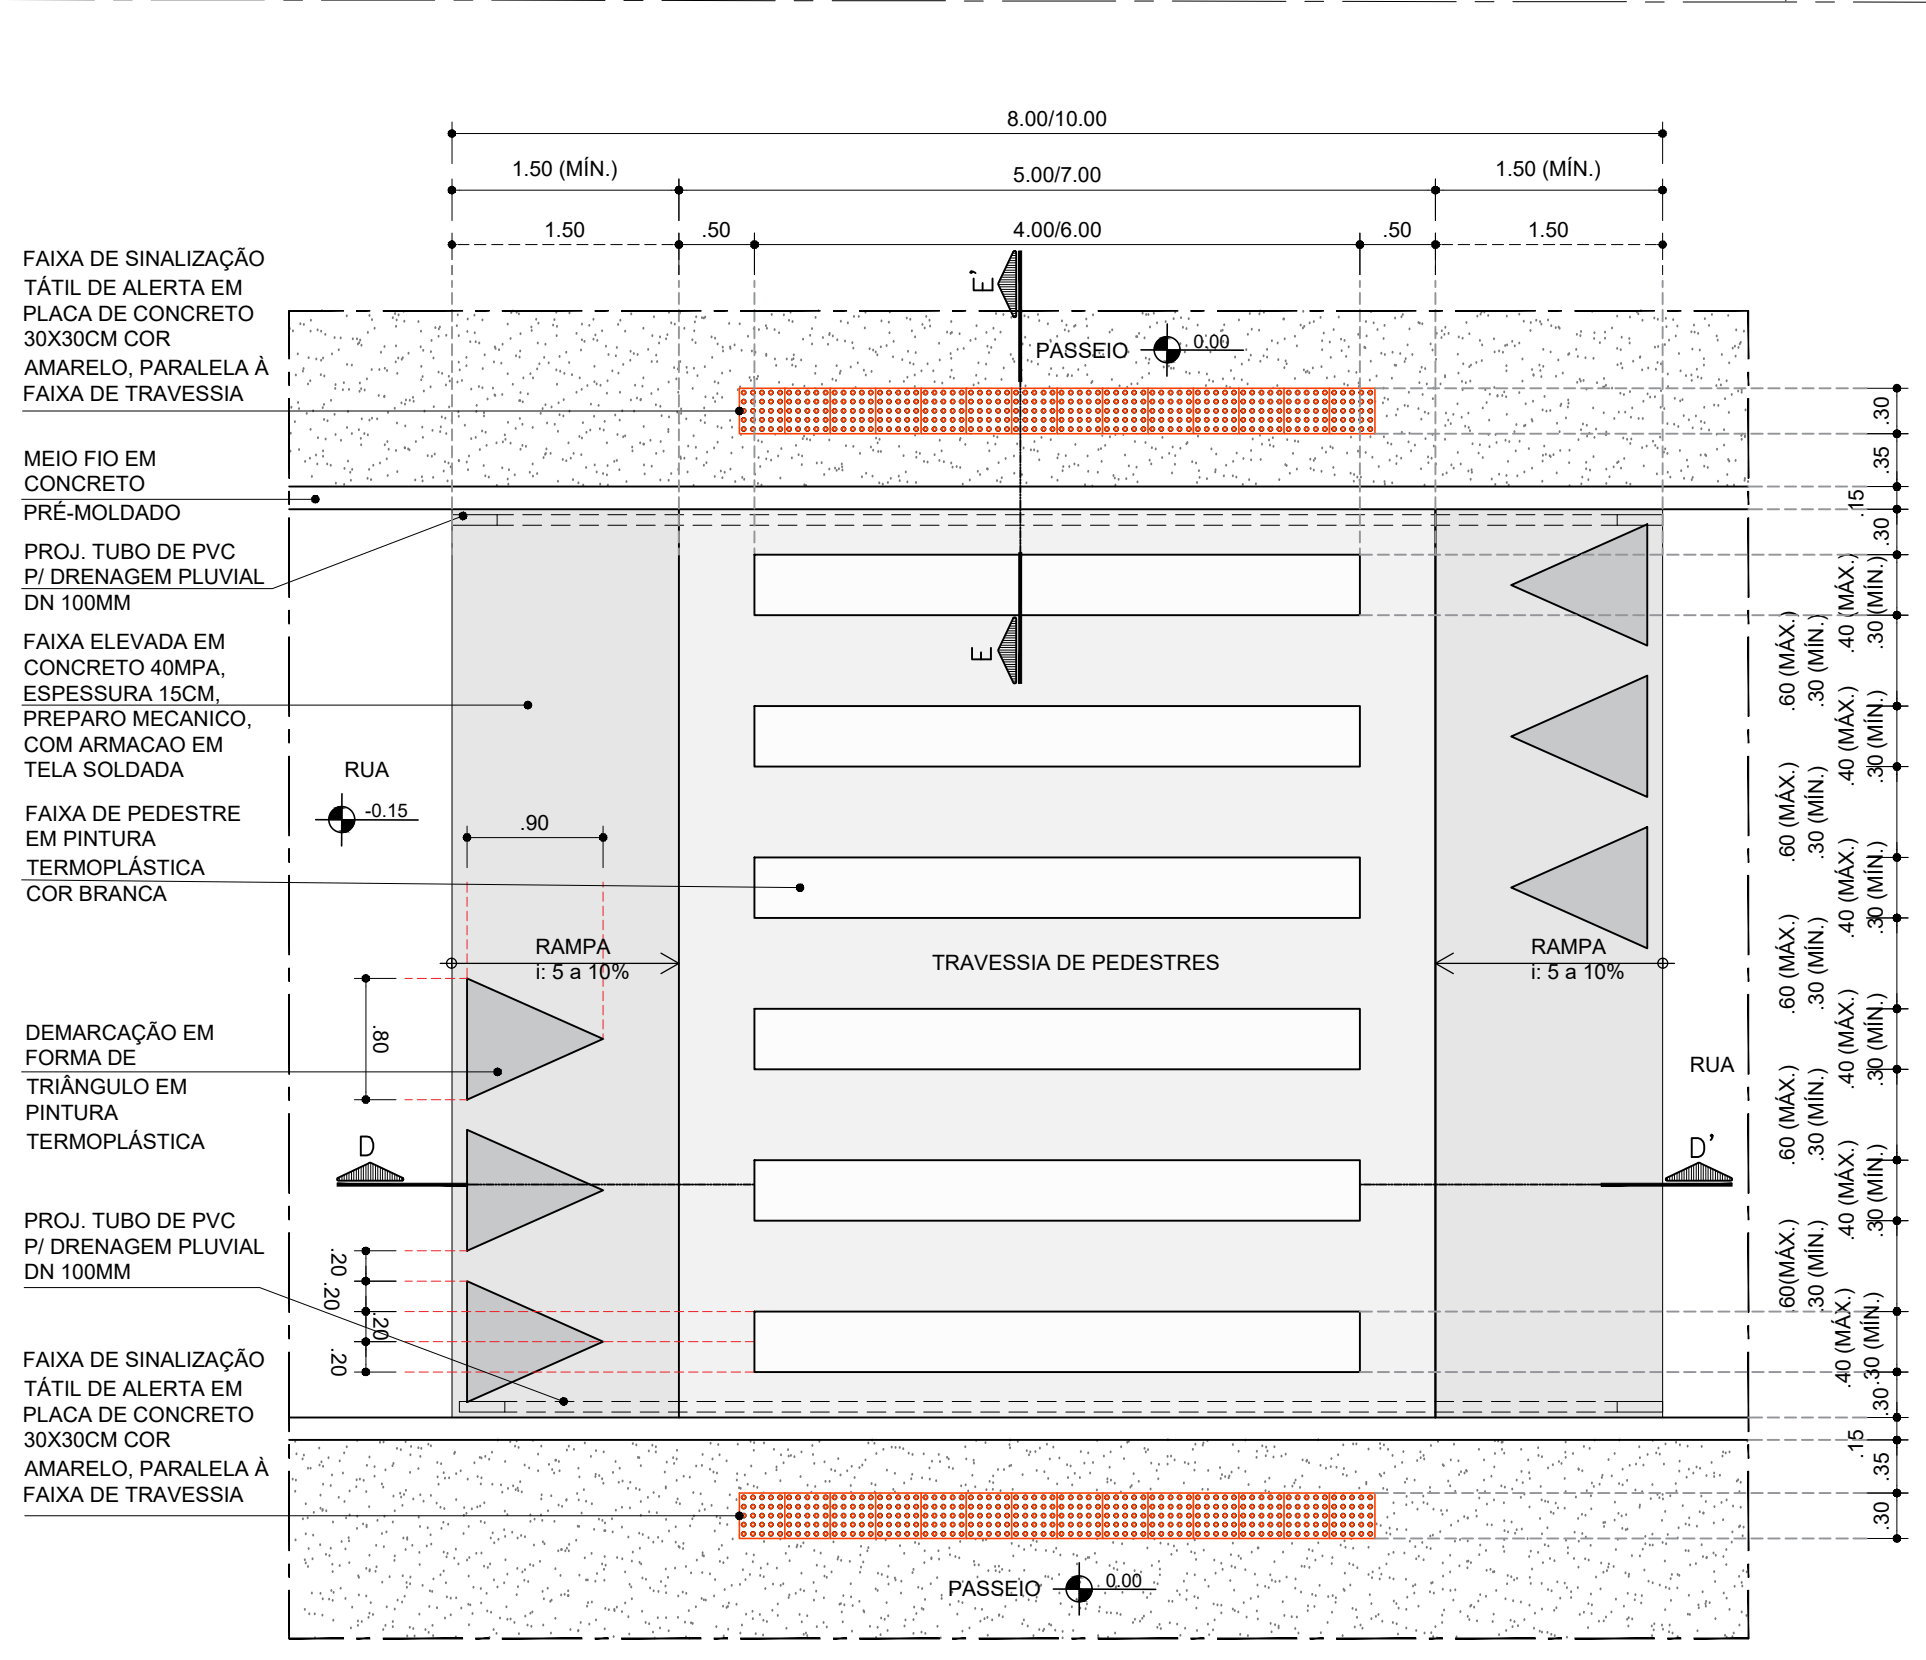


PLANTA BAIXA - DETALHE FAIXA ELEVADA
ESCALA: 1/50

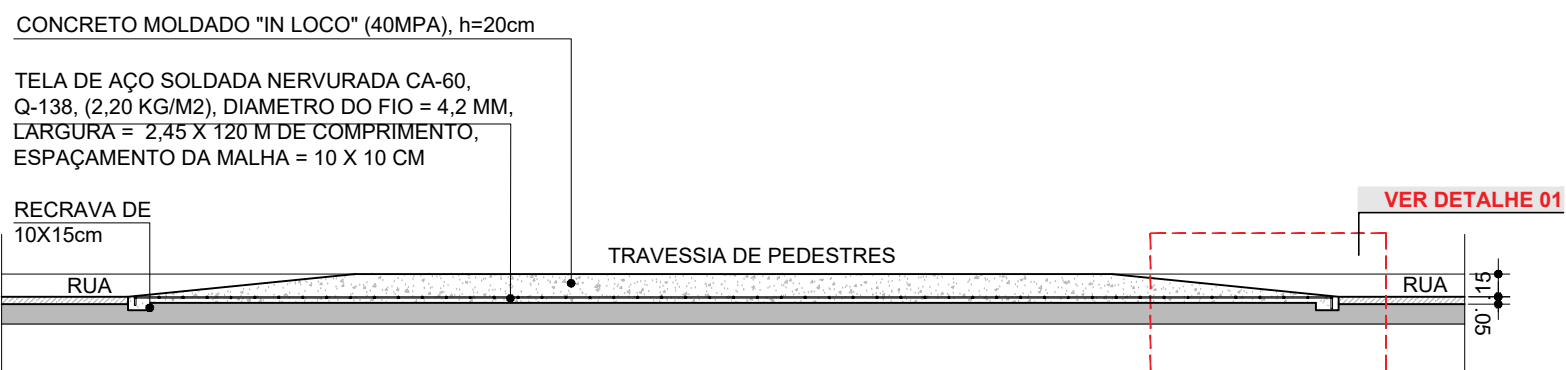

CORTE DD' - DET. FAIXA ELEVADA
ESCALA: 1/50

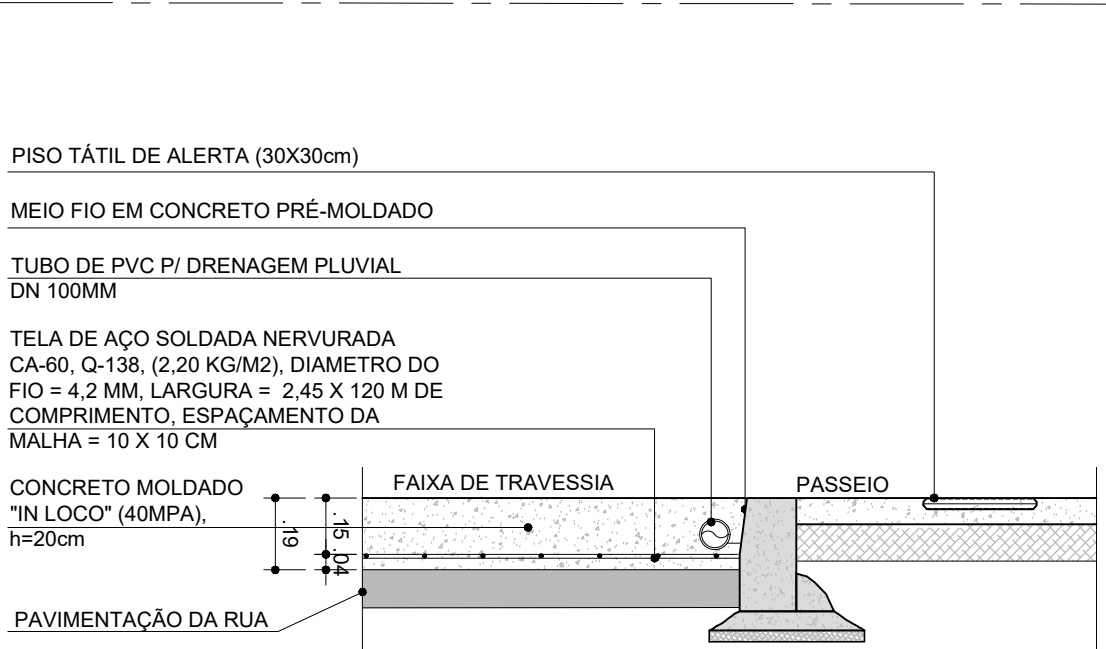

CORTE EE' - DET. FAIXA ELEVADA
ESCALA: 1/20

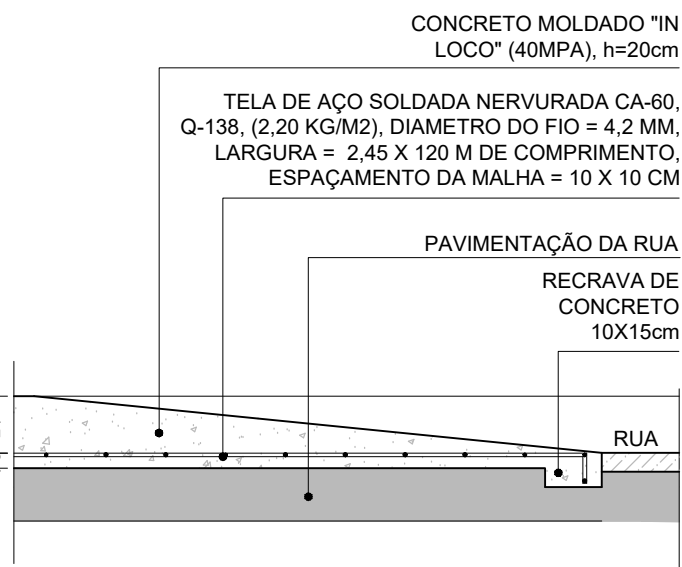

DETALHE 01 - DET. FAIXA ELEVADA
ESCALA: 1/20

CONSORCIO SAÚDE CONCRETAM MEP - CNPJ 05.255.454/0001-56
RUA JOAQUIM PAULINO, Nº 40, JARDIM E. POLO DE ANDARAÍ - CEP 20.260-000 - FONE (21) 3506-4131
Medidas em metros. Cotas em metros no local. Assinatura do responsável técnico e do arquiteto responsável.

REV. DATA. CONTEÚDO. EMISSÃO INICIAL.

Nome do Empreendimento: CER IV

Endereço do Empreendimento: AVENIDA PRESIDENTE DUTRA, FEIRA DE SANTANA/BA

Título do Projeto: PLANTA DE DETALHES GERAR 01

Projeto e coordenador: CONSORCIO SAÚDE CONCRETAM MEP - CNPJ 05.255.454/0001-56

Projeto e coordenador: CONSORCIO SAÚDE CONCRETAM MEP - CNPJ 05.255.454/0001-56

Projeto e coordenador: CONSORCIO SAÚDE CONCRETAM MEP - CNPJ 05.255.454/0001-56

Projeto e coordenador: CONSORCIO SAÚDE CONCRETAM MEP - CNPJ 05.255.454/0001-56

06/08

URB

Indicada