




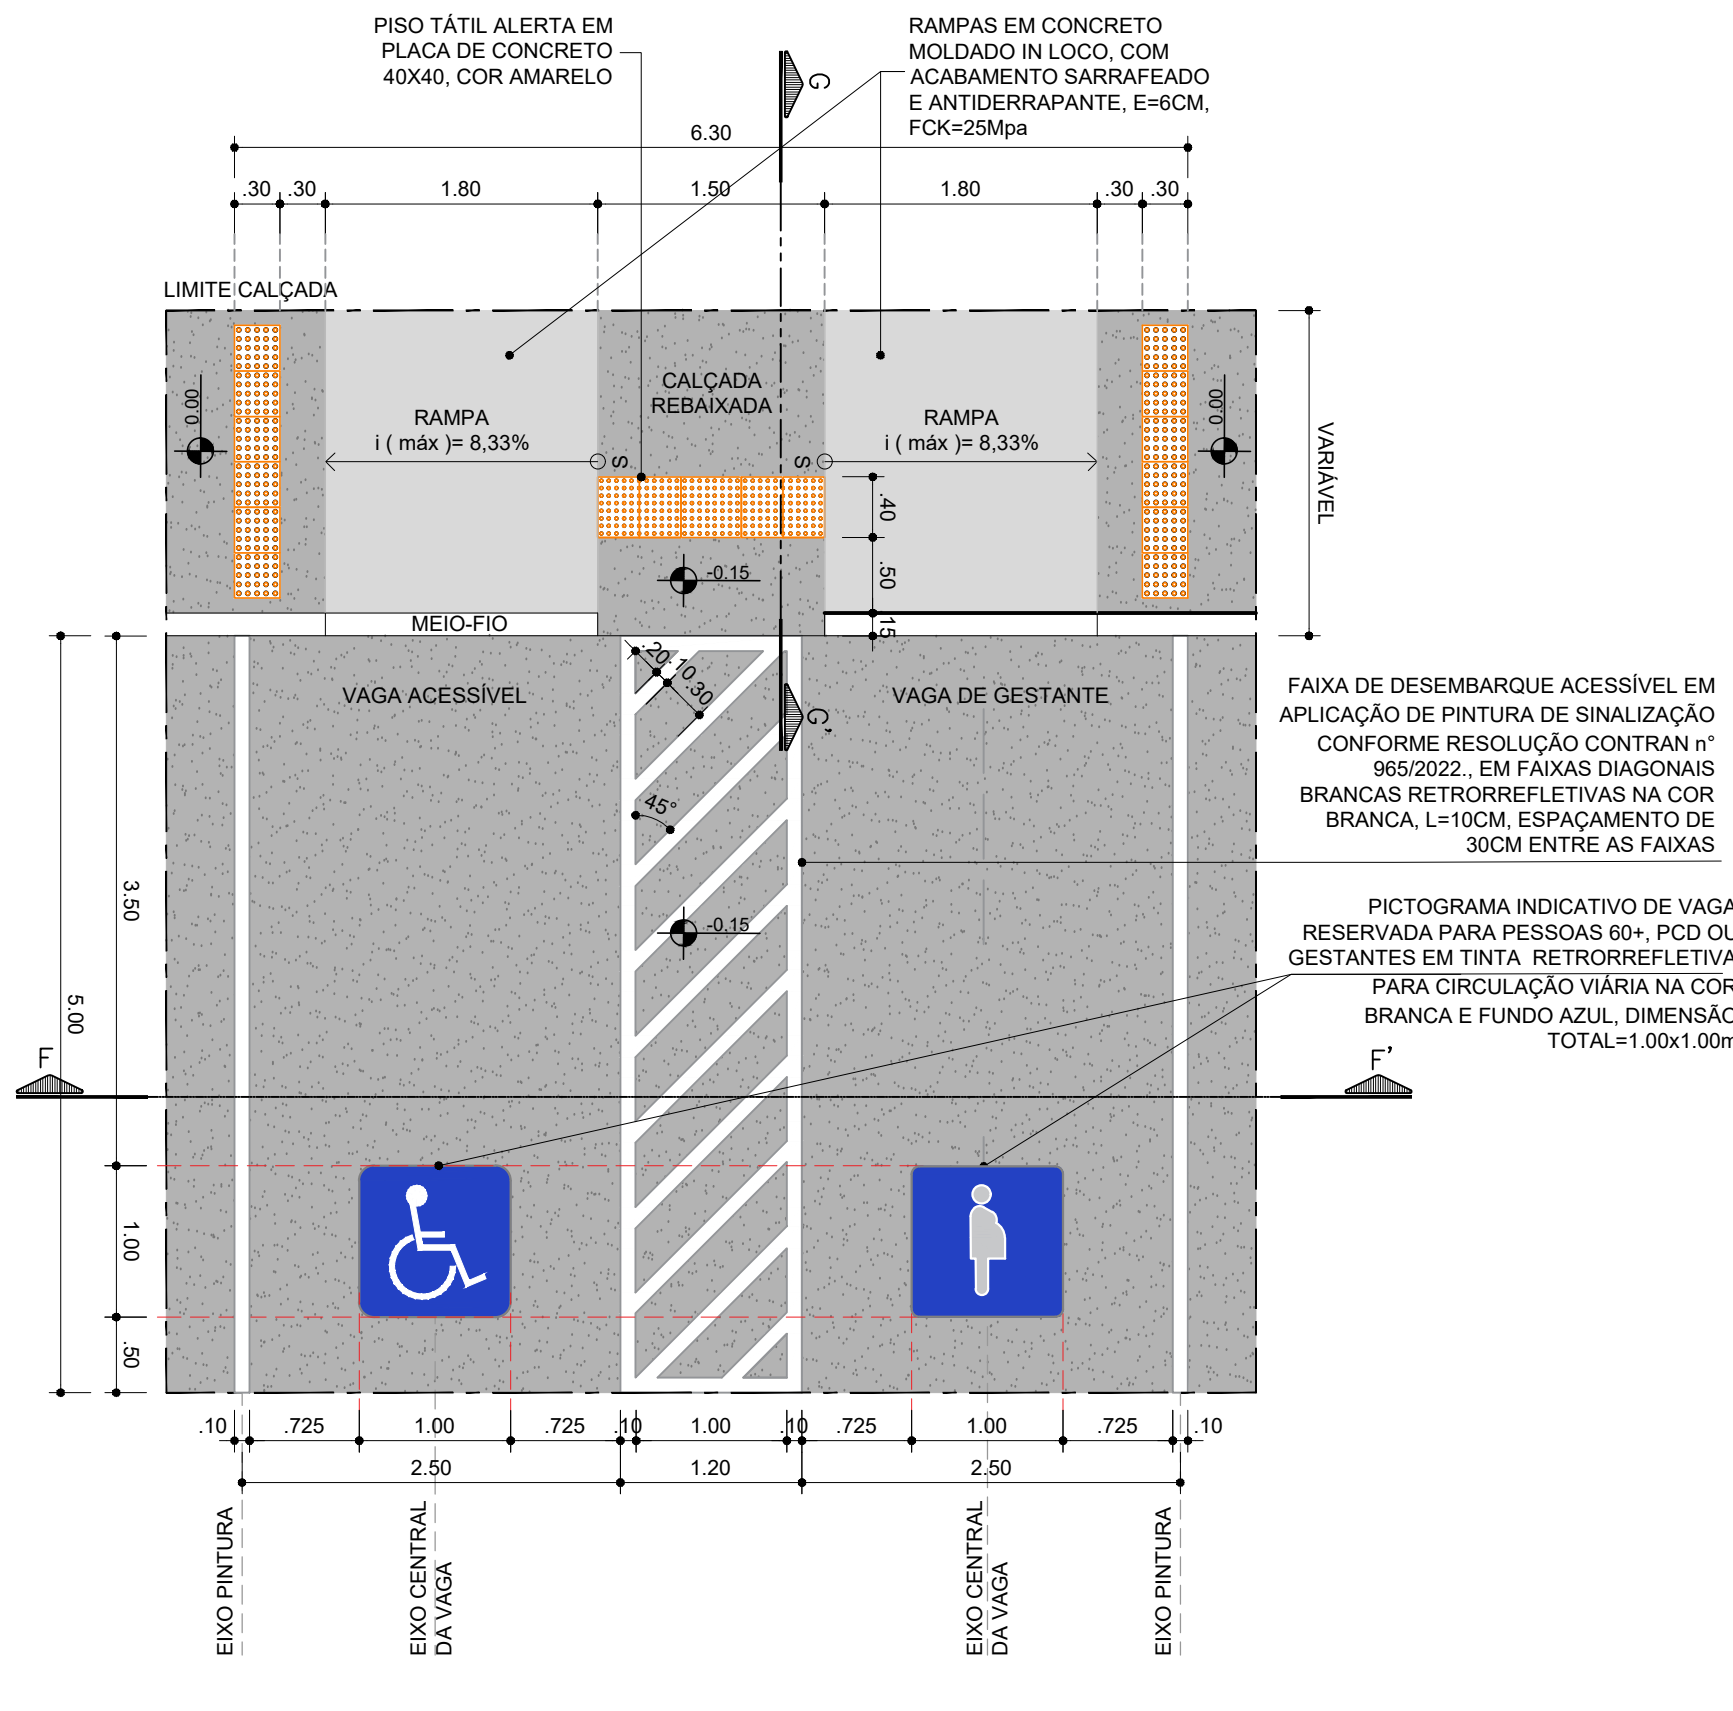


PLANTA BAIXA - DETALHE VAGAS ACESSÍVEIS
ESCALA: 1/50

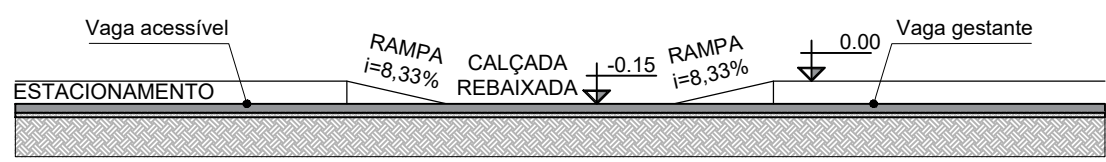


CORTE FF' - DET. VAGAS ACESSÍVEIS
ESCALA: 1/50

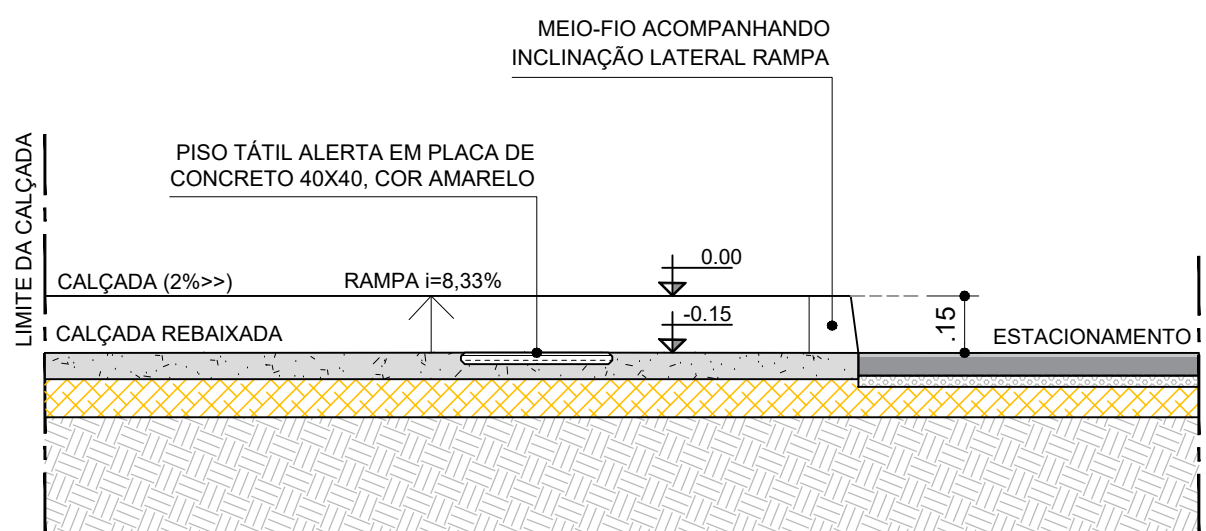


CORTE GG' - DET. VAGAS ACESSÍVEIS
ESCALA: 1/20

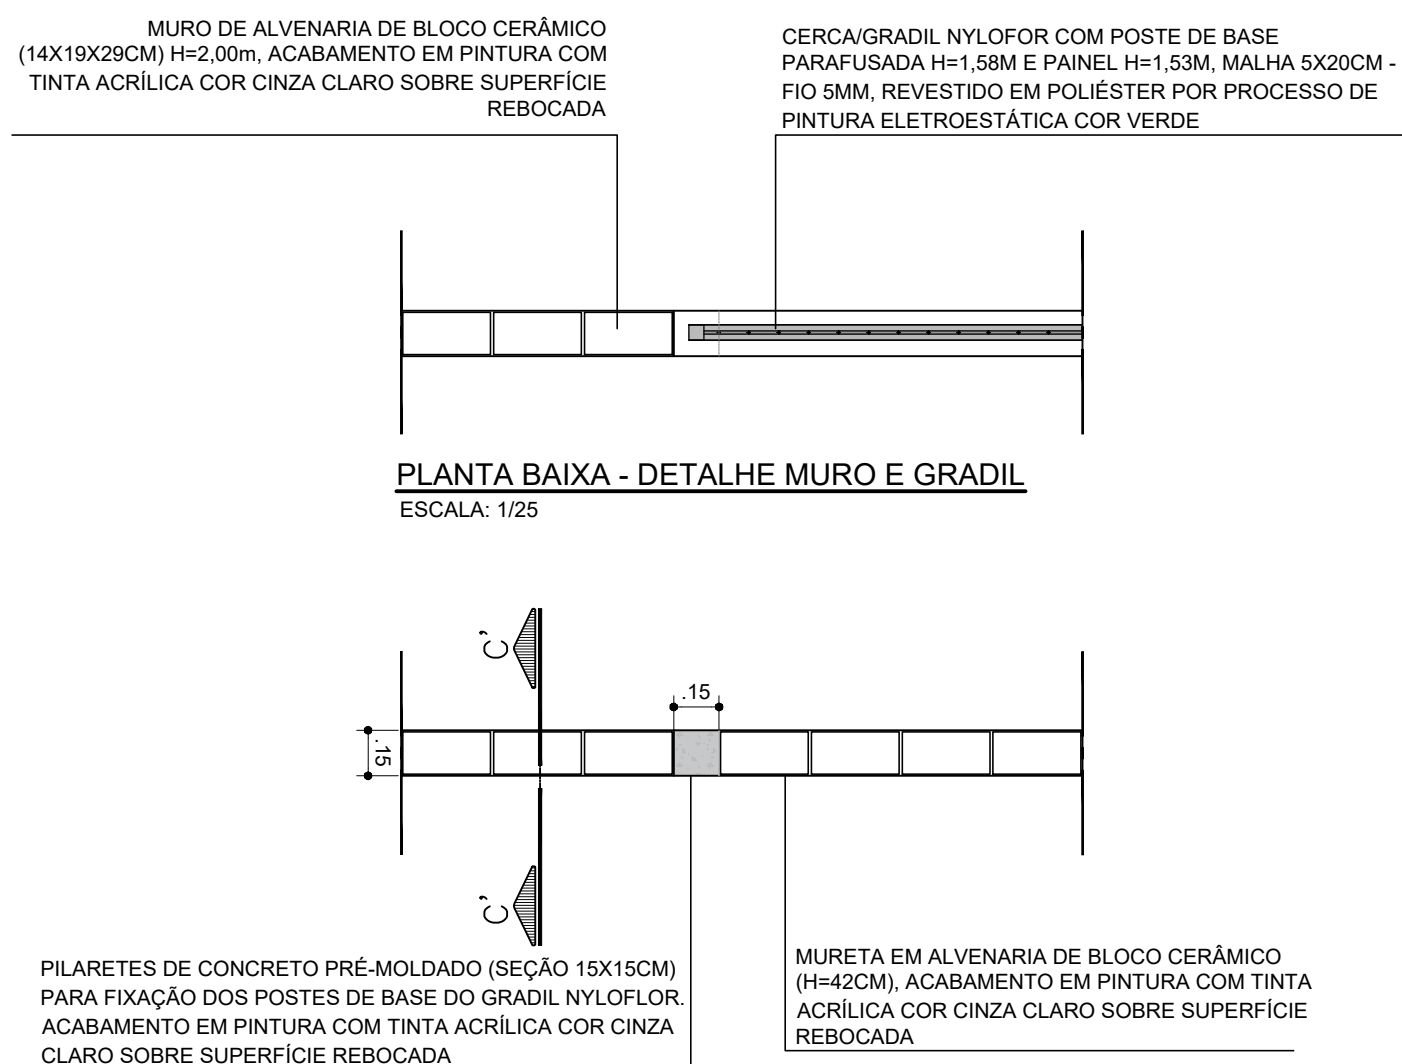


PLANTA BAIXA - DETALHE MURO E MURETA
ESCALA: 1/25

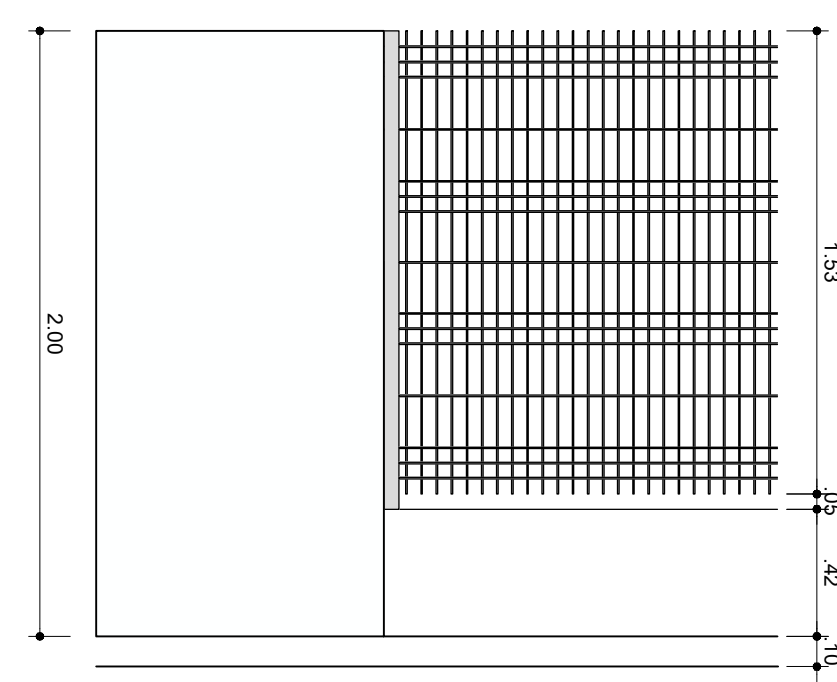


VISTA FRONTAL ENCONTRO
COM MURO
ESCALA: 1/25

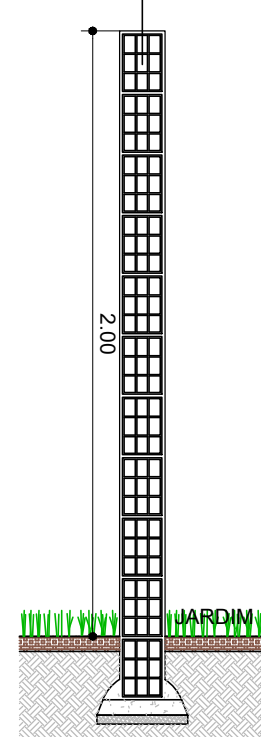


CORTE CC
ESCALA: 1/25

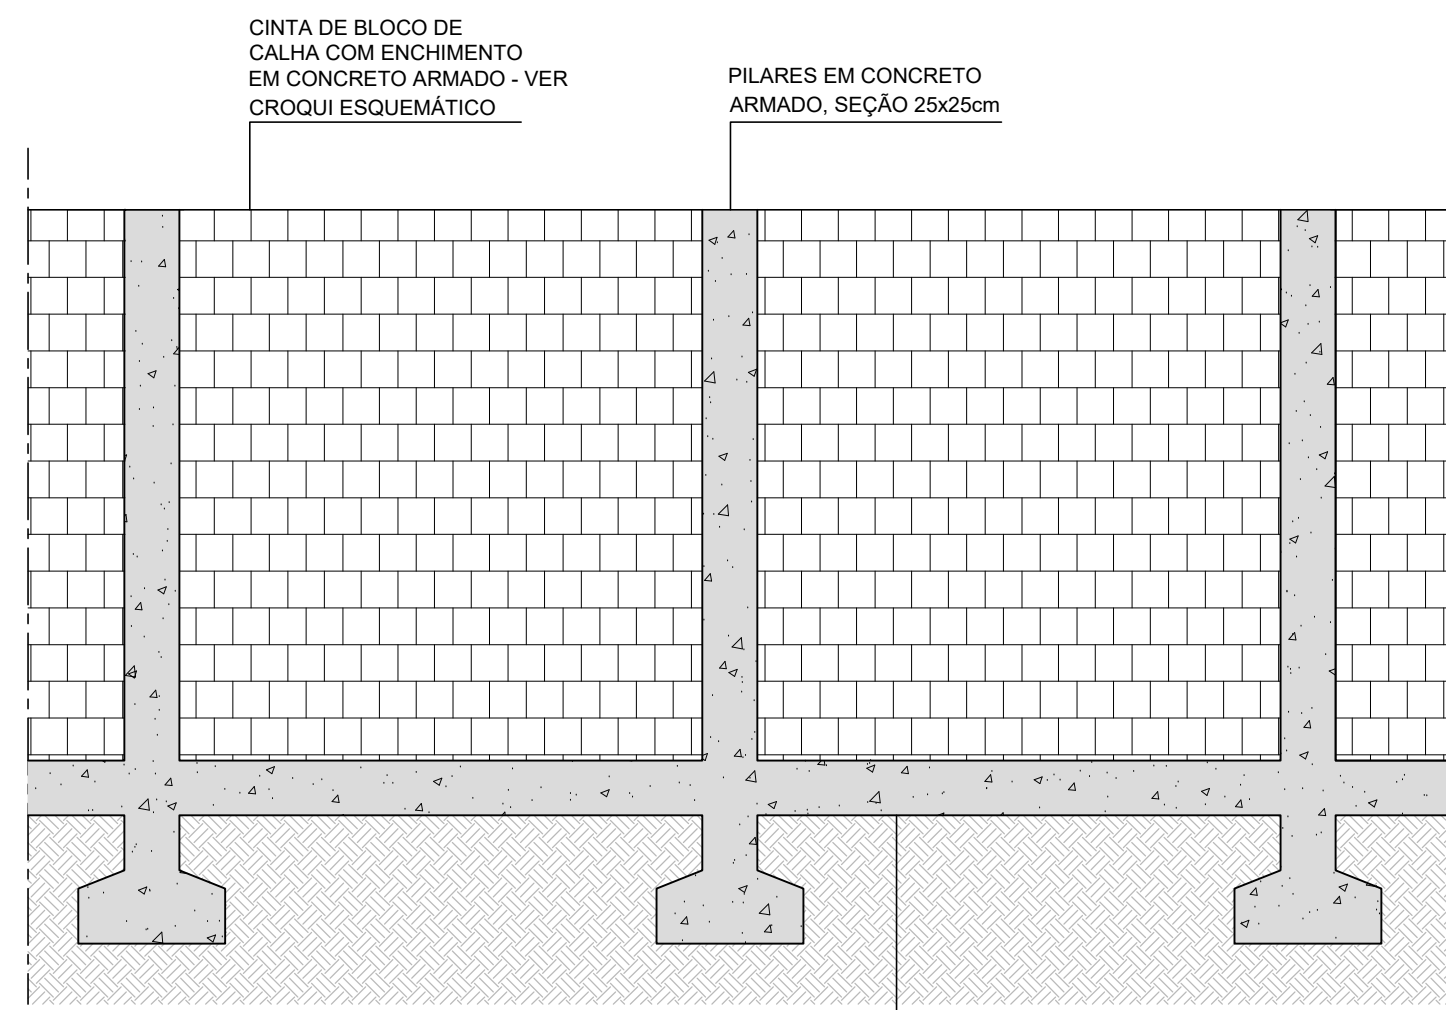


DETALHE TIPO - MURO
ESCALA: 1/25

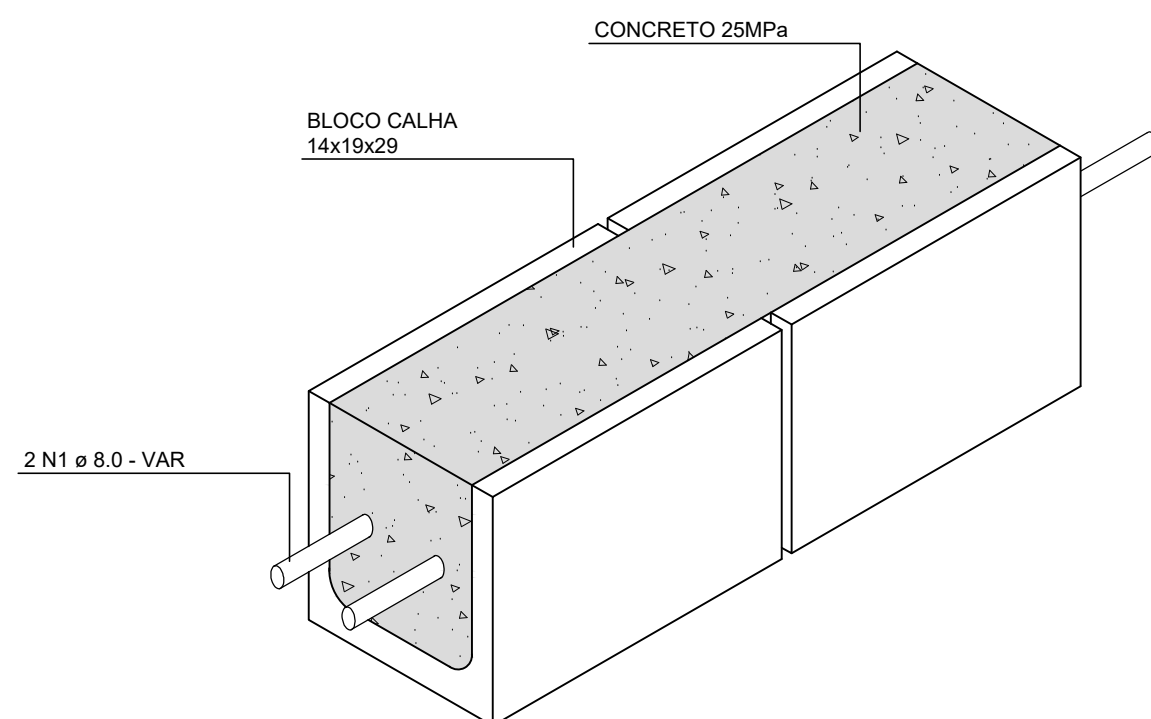


CROQUI ESQUEMÁTICO CINTA
SEM ESCALA

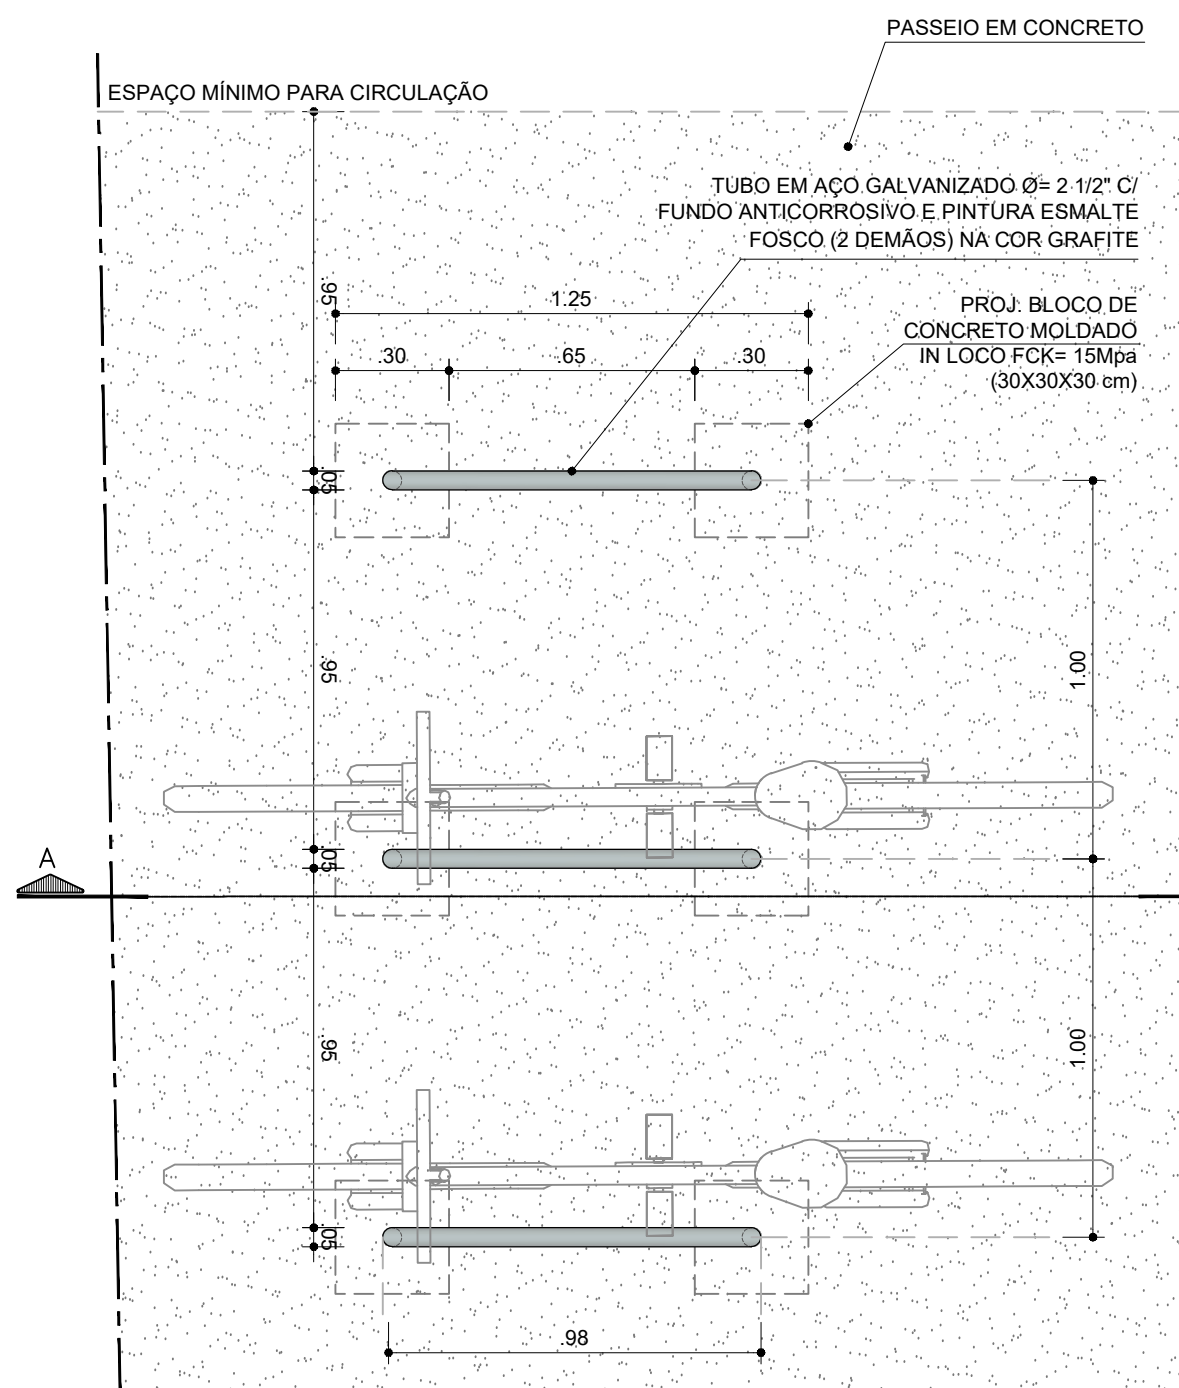


PLANTA BAIXA - DETALHE PARACICLO
ESCALA: 1/20

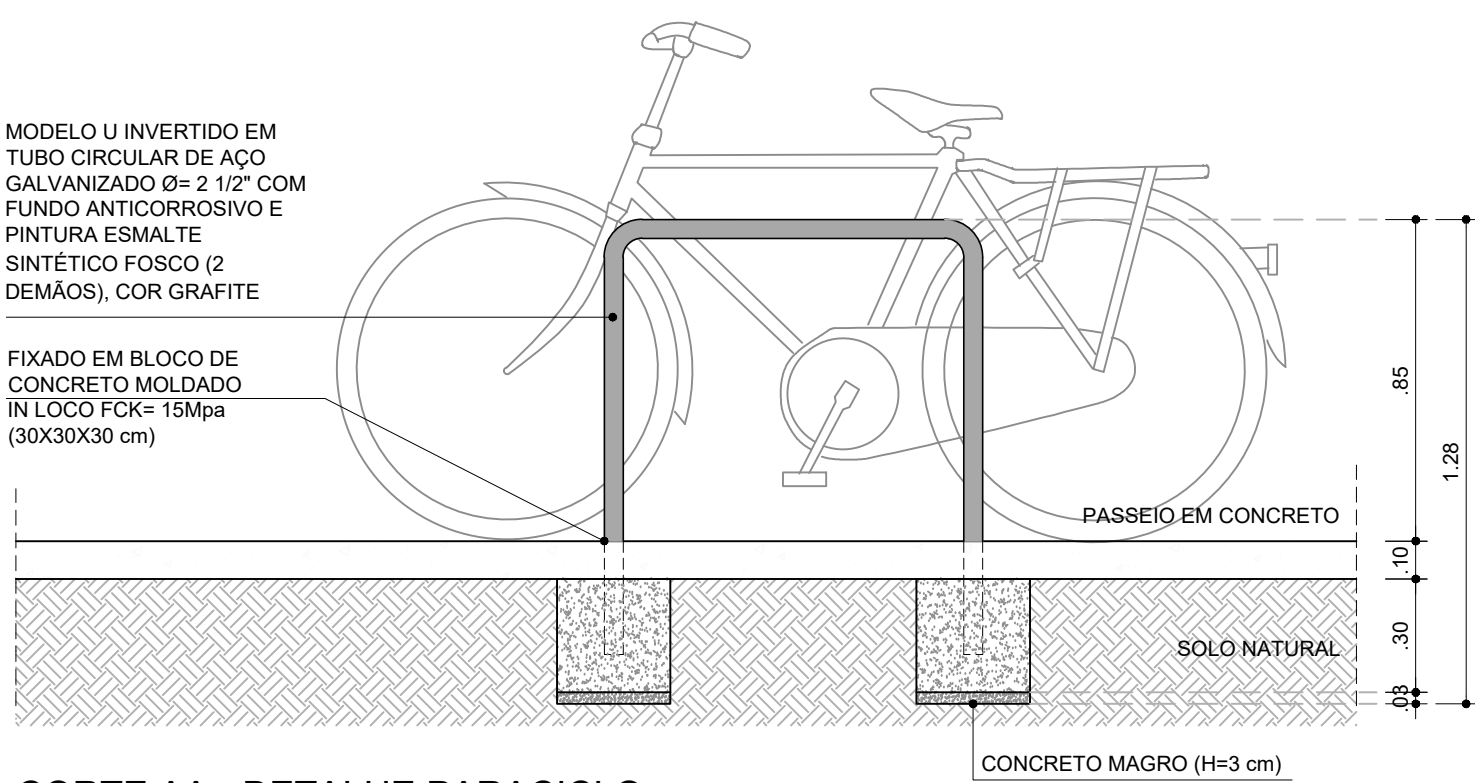


CORTE AA - DETALHE PARACICLO
ESCALA: 1/20

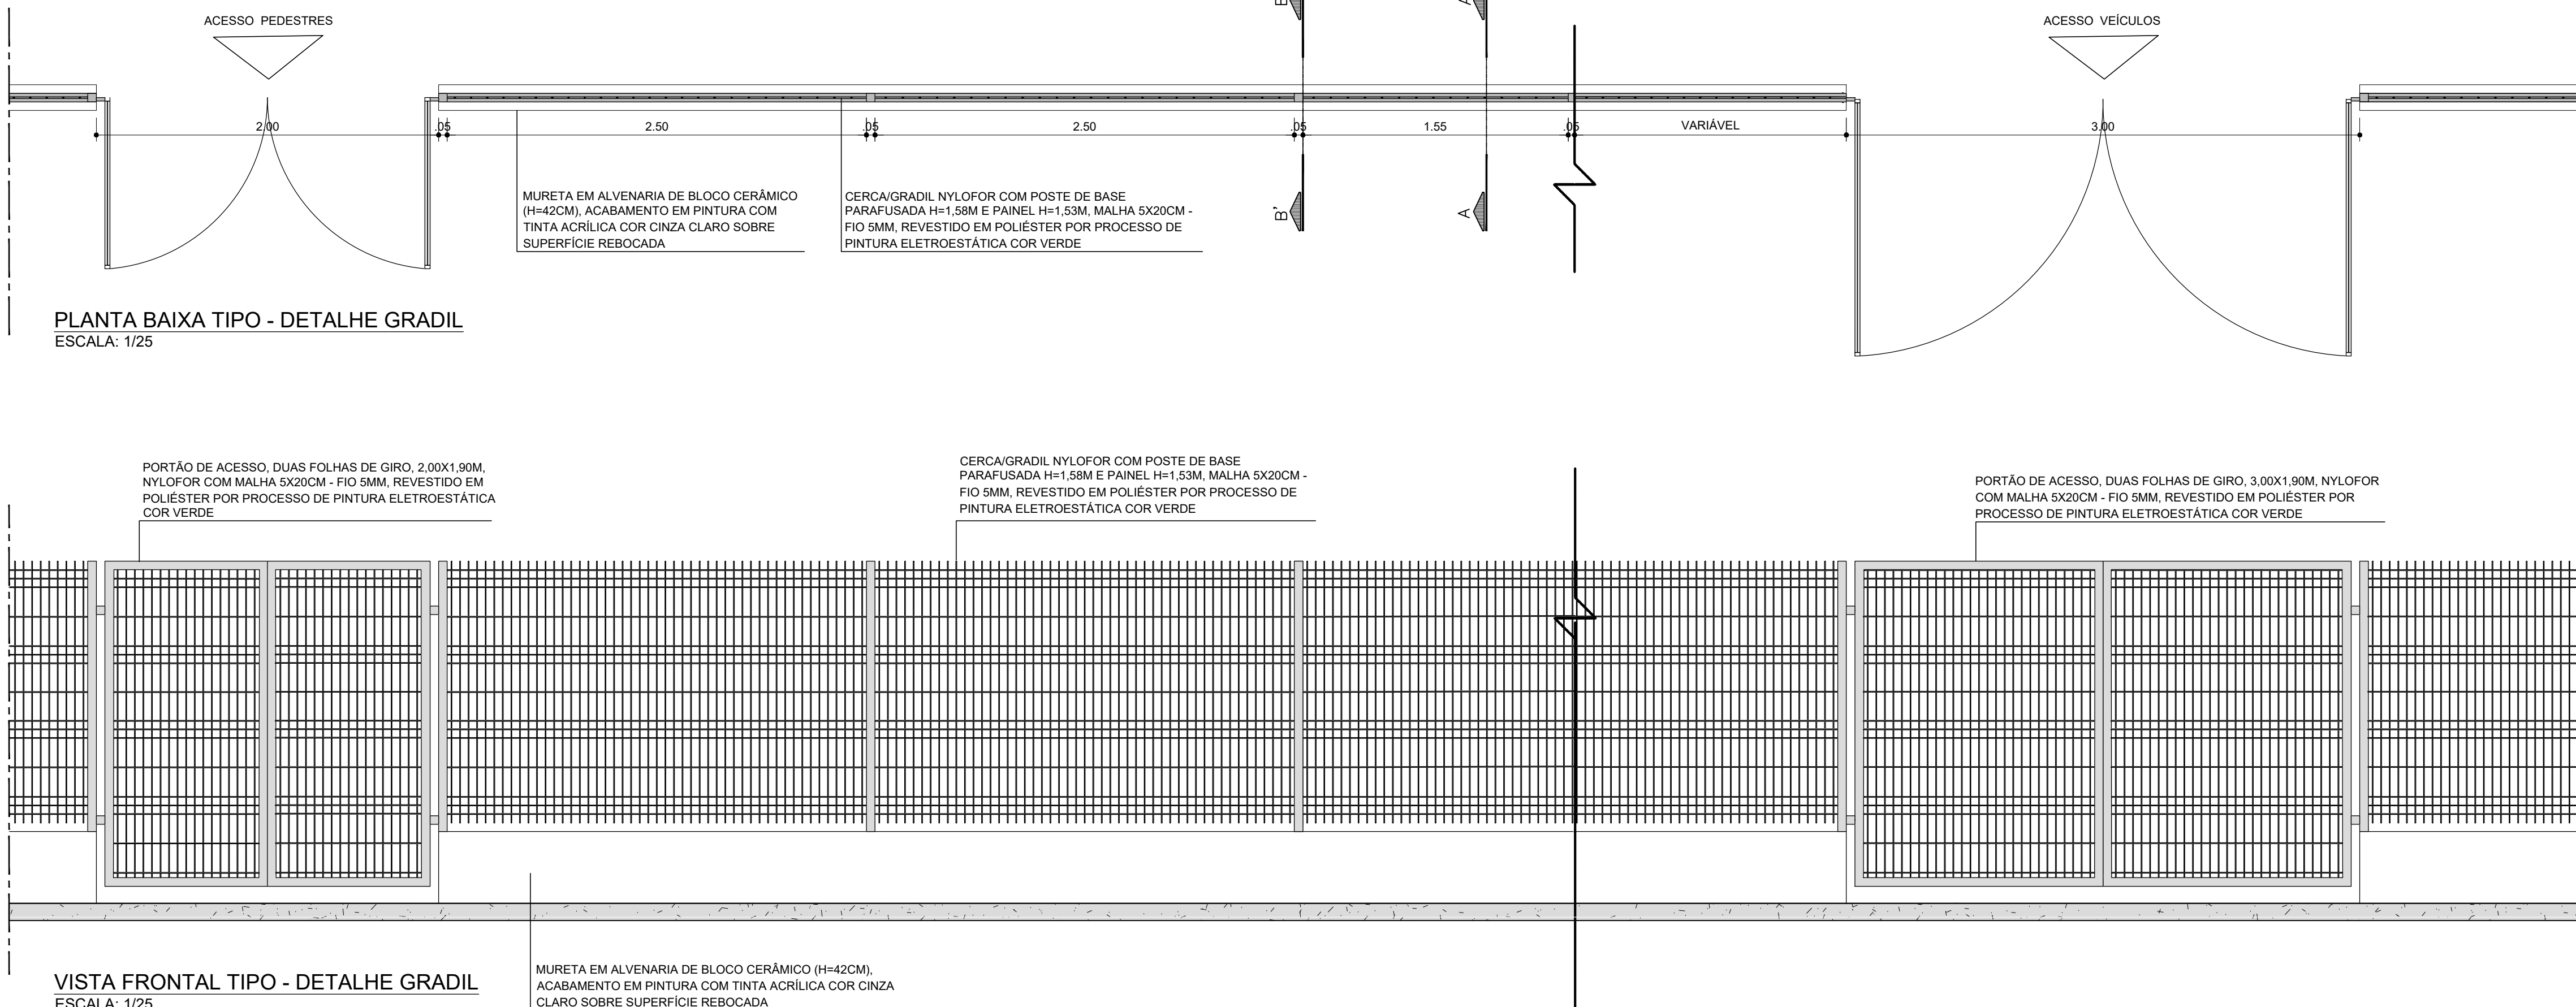


VISTA FRONTAL TIPO - DETALHE GRADIL
ESCALA: 1/25

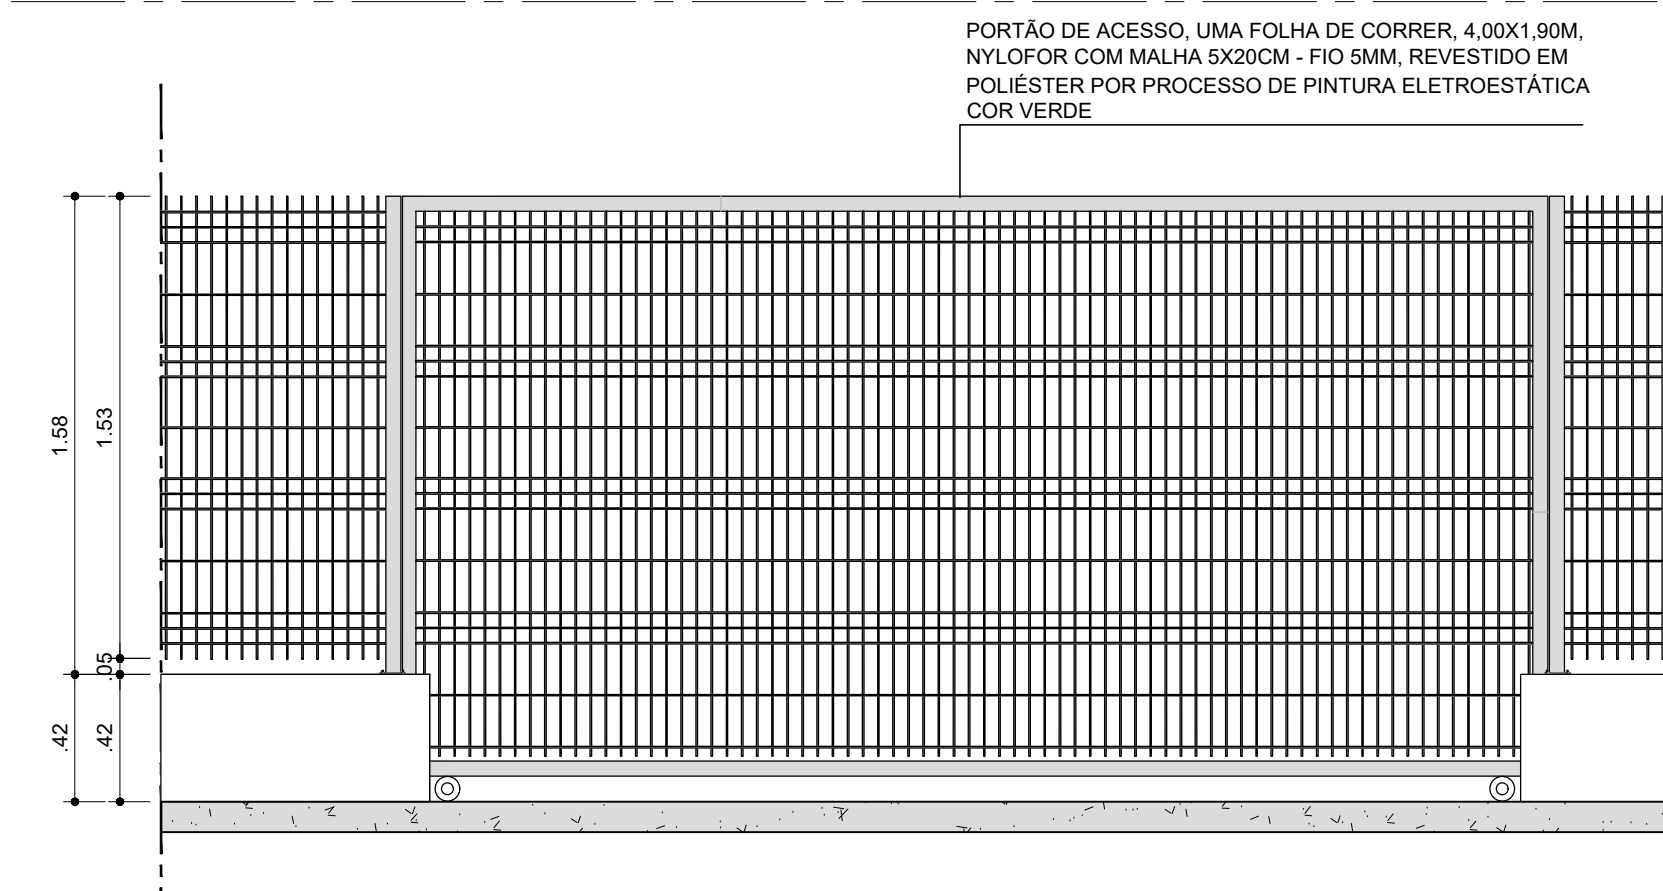


VISTA FRONTAL TIPO - PORTÃO DE CORRER
ESCALA: 1/25

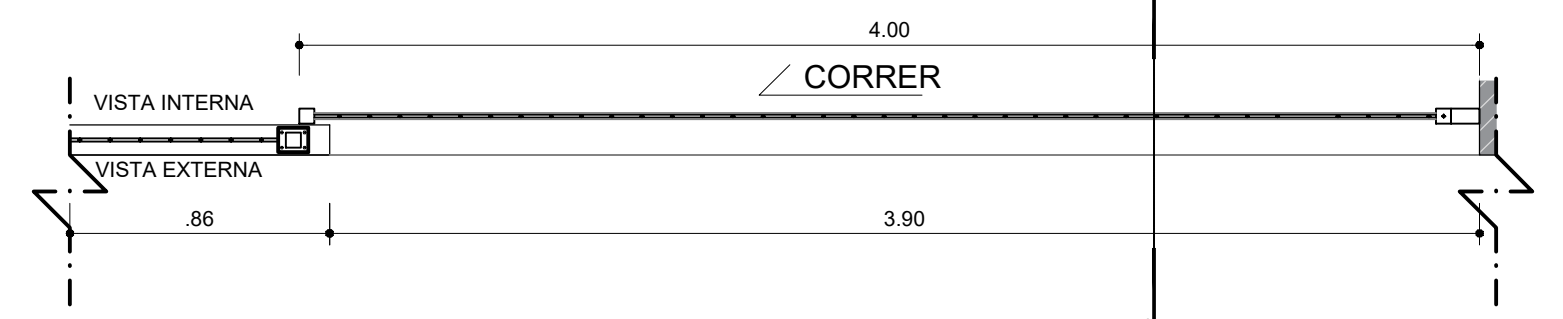


PLANTA BAIXA TIPO - DETALHE PORTÃO DE CORRER
ESCALA: 1/25

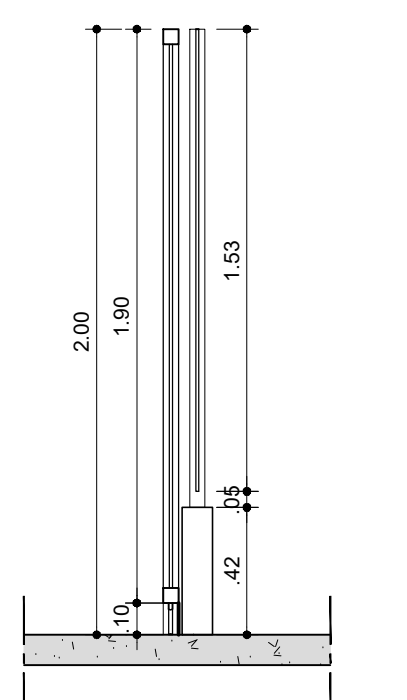


CORTE AA' - PORTÃO
ESCALA: 1/25

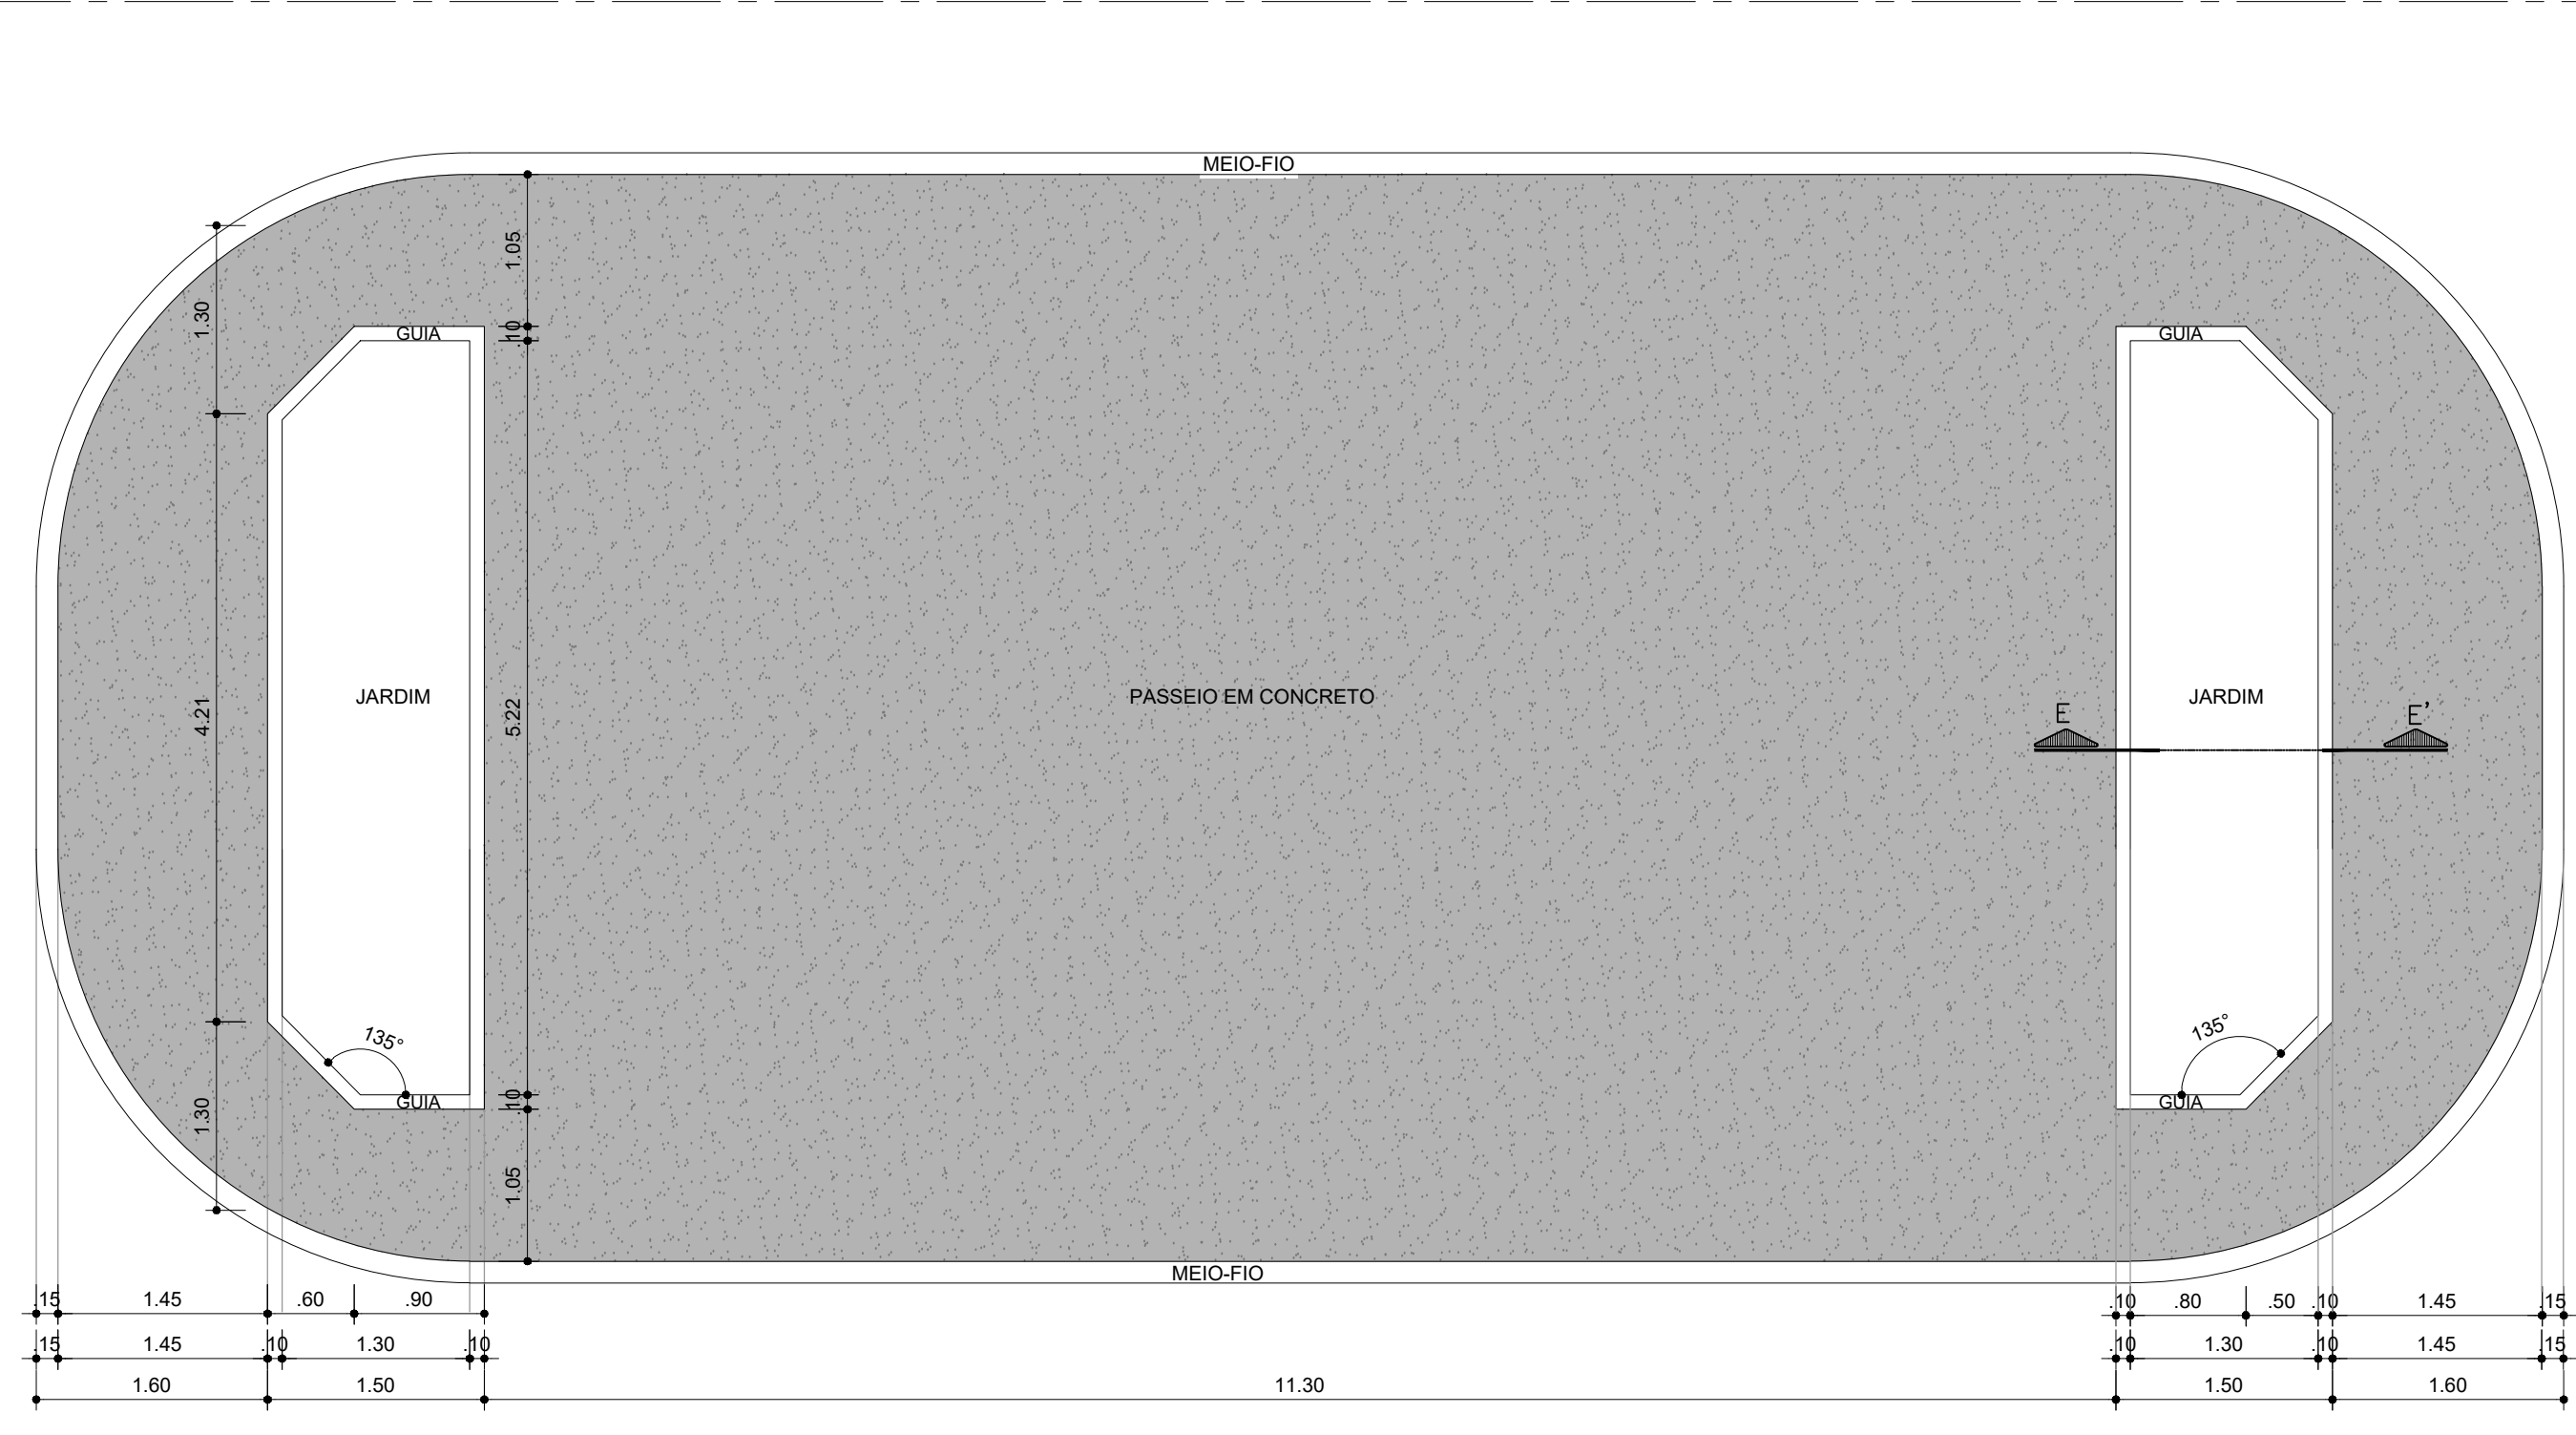

PLANTA BAIXA - DETALHE JARDINHEIRAS
ESCALA: 1/50

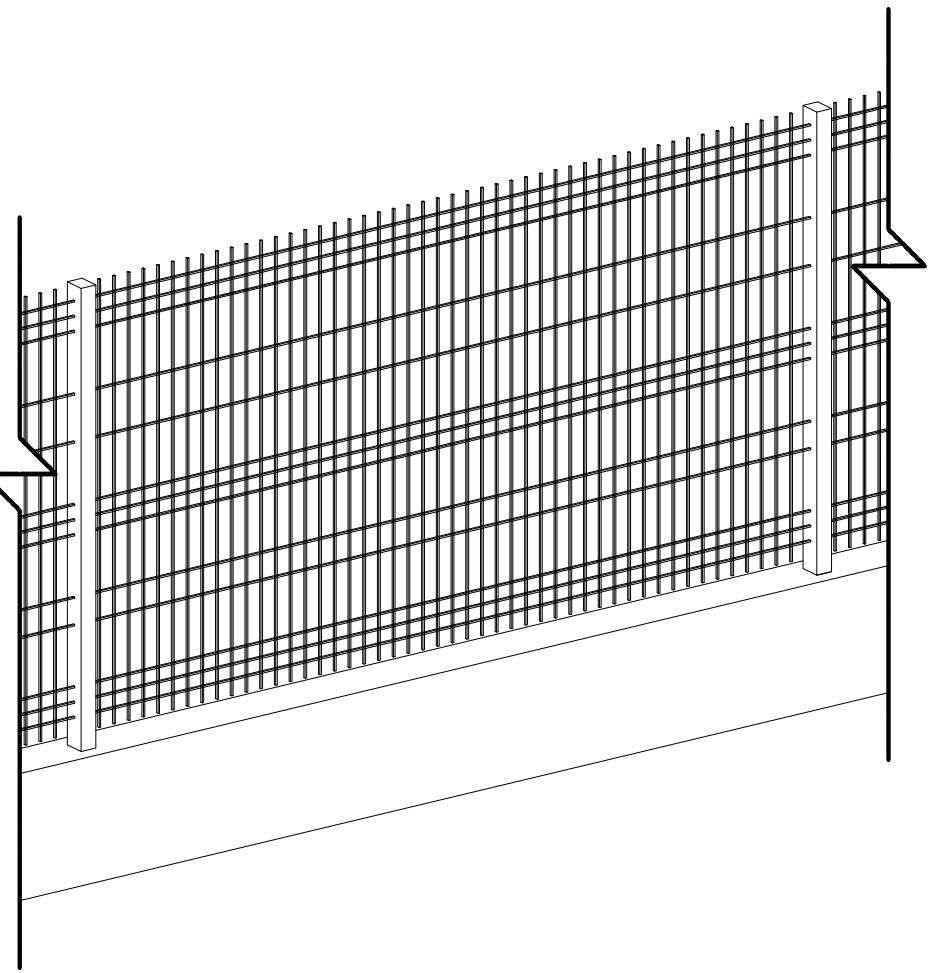


PERSPECTIVA ISOMÉTRICA - GRADIL
ESCALA: 1/25

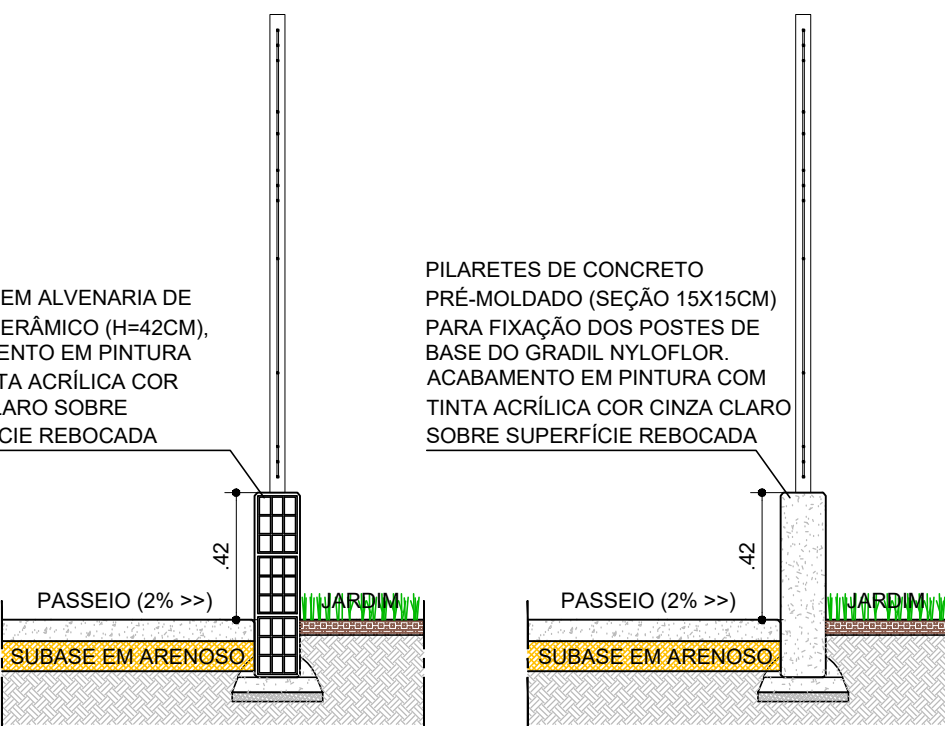


CORTE AA' - GRADIL
ESCALA: 1/25


CORTE BB' - GRADIL
ESCALA: 1/25

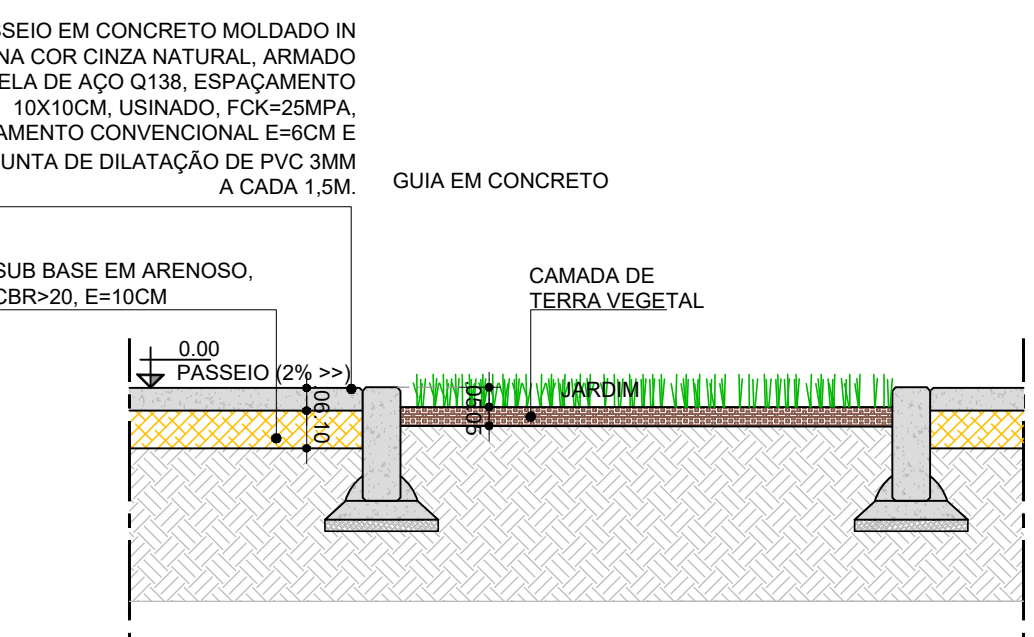

SEÇÃO TIPO - PASSEIO CONCRETO/JARDIM
ESCALA: 1/20

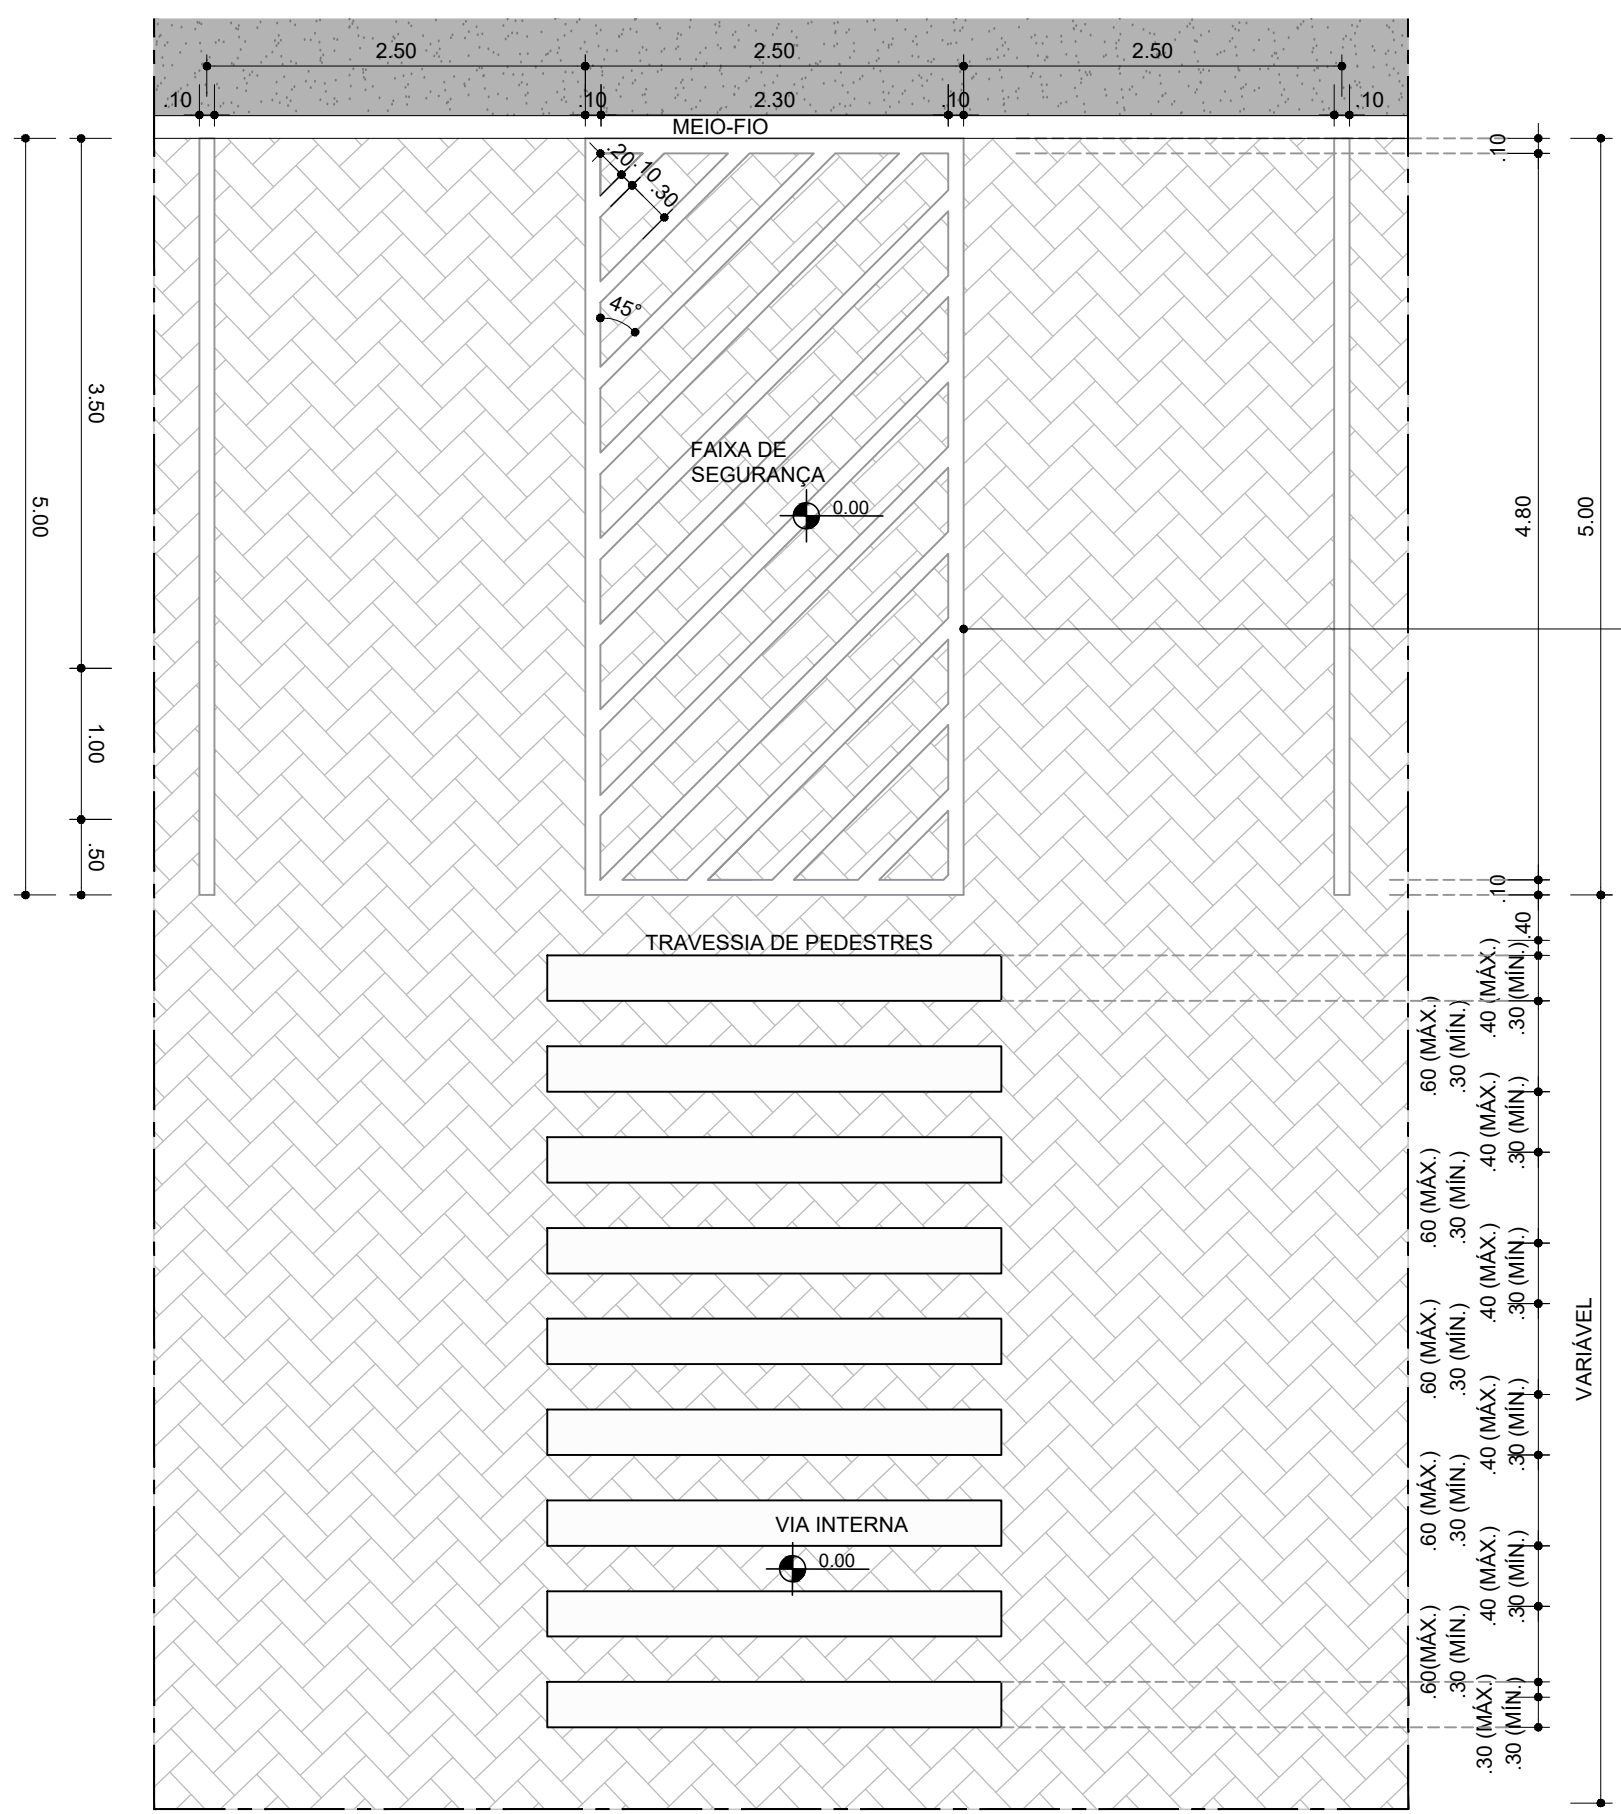

PLANTA BAIXA - DETALHE DE FAIXA DE SEGURANÇA
ESCALA: 1/50

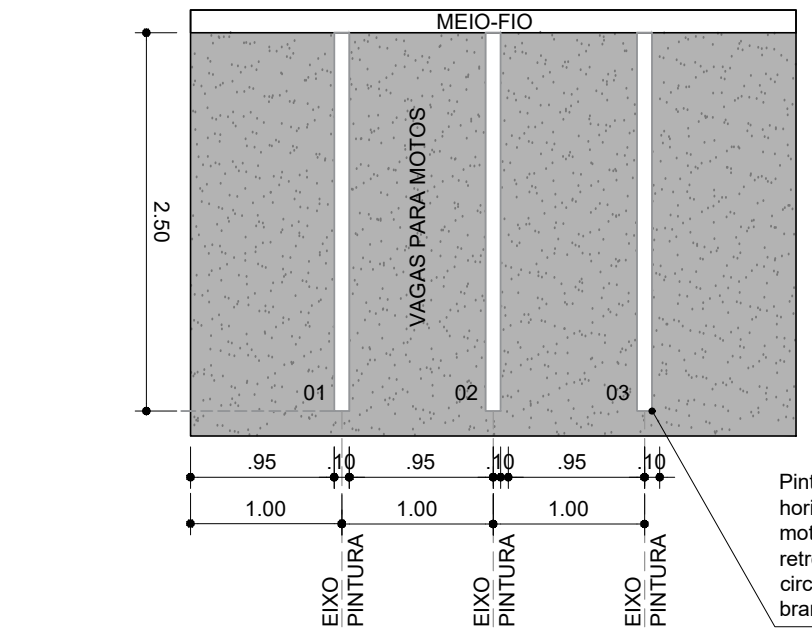

PLANTA BAIXA - DETALHE VAGAS PARA MOTOCICLETAS
ESCALA: 1/50

CONSORCIO SAÚDE CONCRETUM MEIP - CNPJ 06.255.650/00-16 RUA JOAQUIM PAULINO, 34 - 4º ANDAR - RIO DE JANEIRO - CEP 20.260-000 - FONE (21) 3056-4371 Medidas em metros - Cordeiro medido no local. O valor de cada projeto é de acordo com o valor de cada projeto e o valor de cada projeto.					
REV	DATA	CONTEÚDO	REV	DATA	CONTEÚDO
01	02/02/2020	EMISSION INICIAL			
Nome do Empreendimento					
CER IV					
Endereço do Empreendimento					
AVENIDA PRESIDENTE DUTRA, FEIRA DE SANTANA/BA					
Título do desenho					
PLANTA DE DETALHES - DETALHES GERAIS 02					
Projeto e coordenador					
CONSORCIO SAÚDE CONCRETUM MEIP - CNPJ 06.255.650/00-16 RUA JOAQUIM PAULINO, 34 - 4º ANDAR - RIO DE JANEIRO - CEP 20.260-000 - FONE (21) 3056-4371					
Responsável Técnico pelo Projeto de Urbanismo					
ALLA LEONARDO PEDREIRA BRITO Inscricao CAUBA n° A32171-0					