



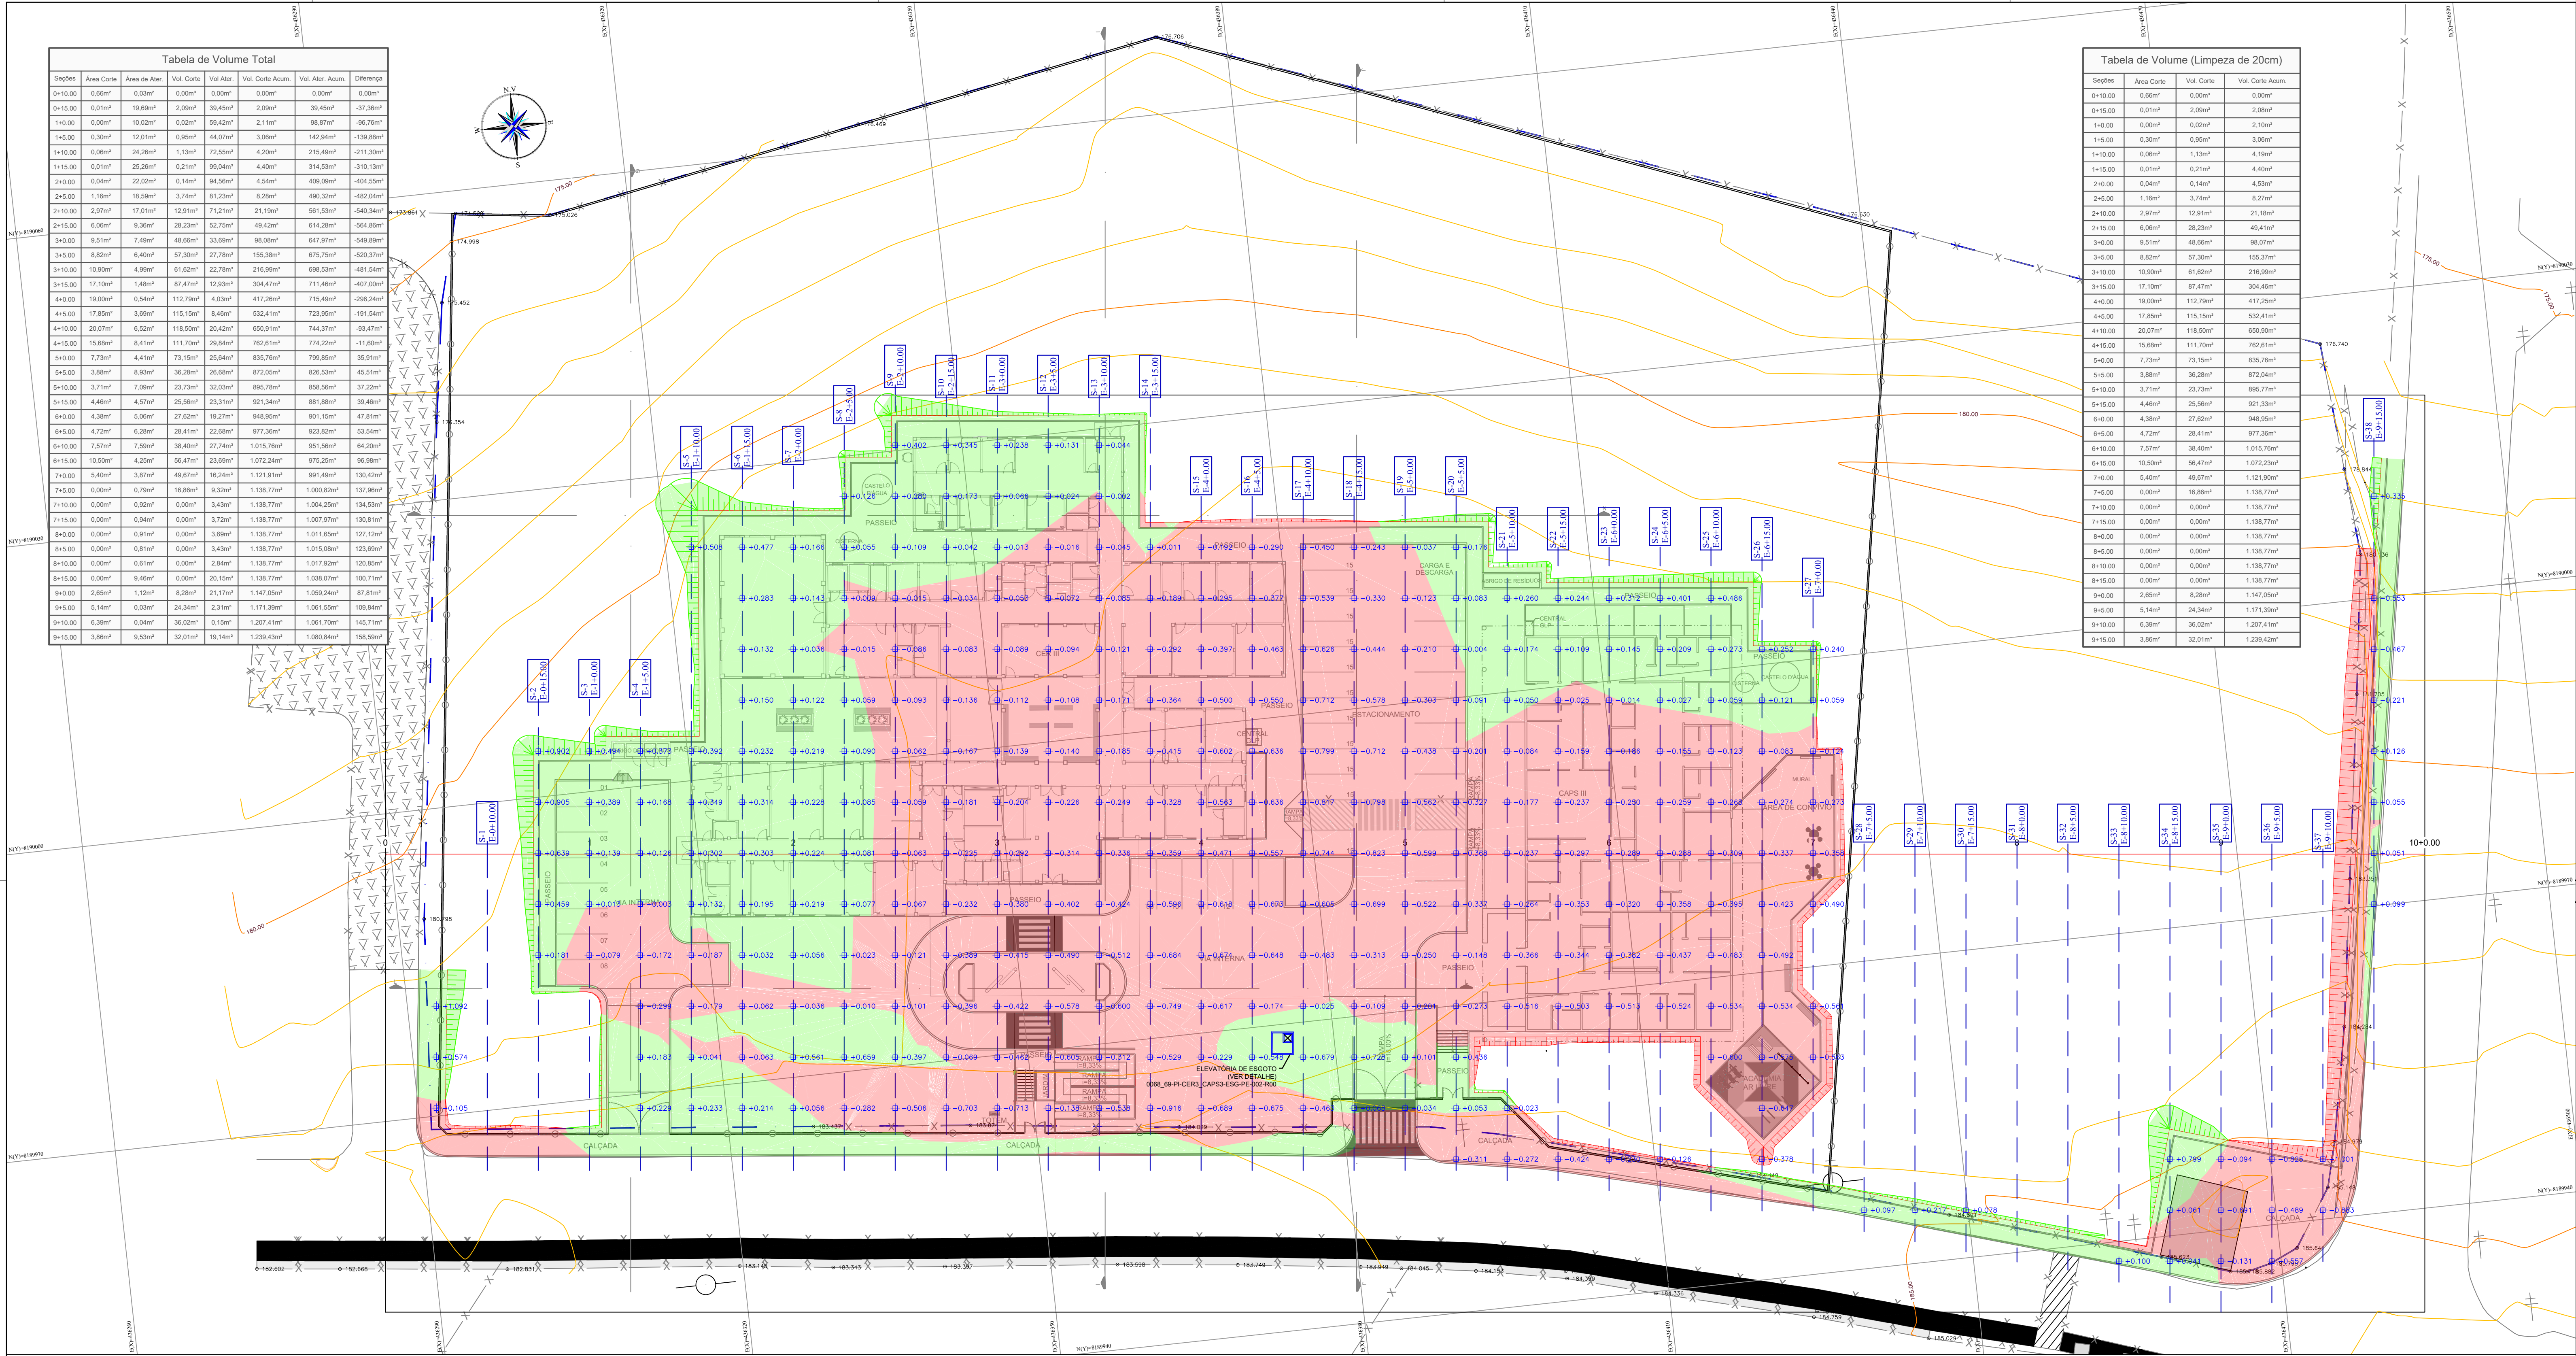


- LEGENDA:**
- 1+00.00 — NUMERO DA SEÇÃO / LINHA DE CORTE
 - +0.212 — ALTURA DE CORTE/ATERRO
 - TALUDE DE ATERRO
 - TALUDE DE CORTE
 - CURVAS DE NÍVEL 5m
 - CURVAS DE NÍVEL 1m
 - MANCHA DE CORTE
 - MANCHA DE ATERRO

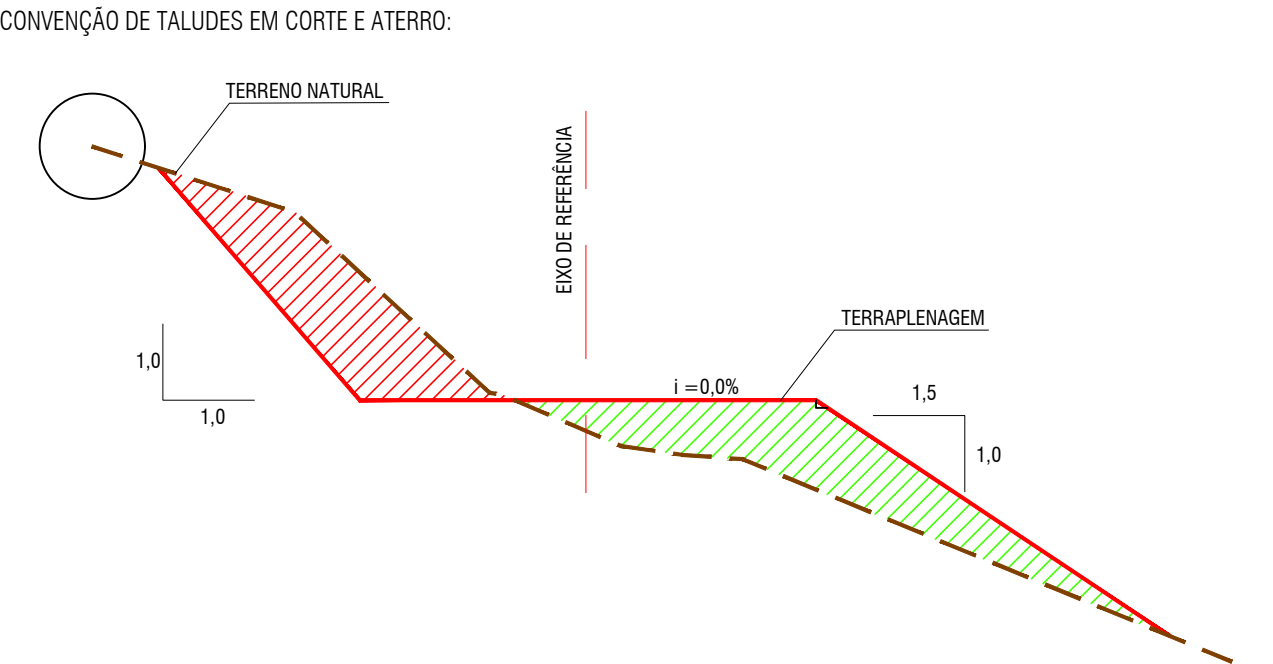

NOTAS:

1. DIMENSÕES EM PLANTA EM METROS (M).

PERFIL
ESCALA HORIZONTAL:1/300
ESCALA VERTICAL:1/300
F.1.00

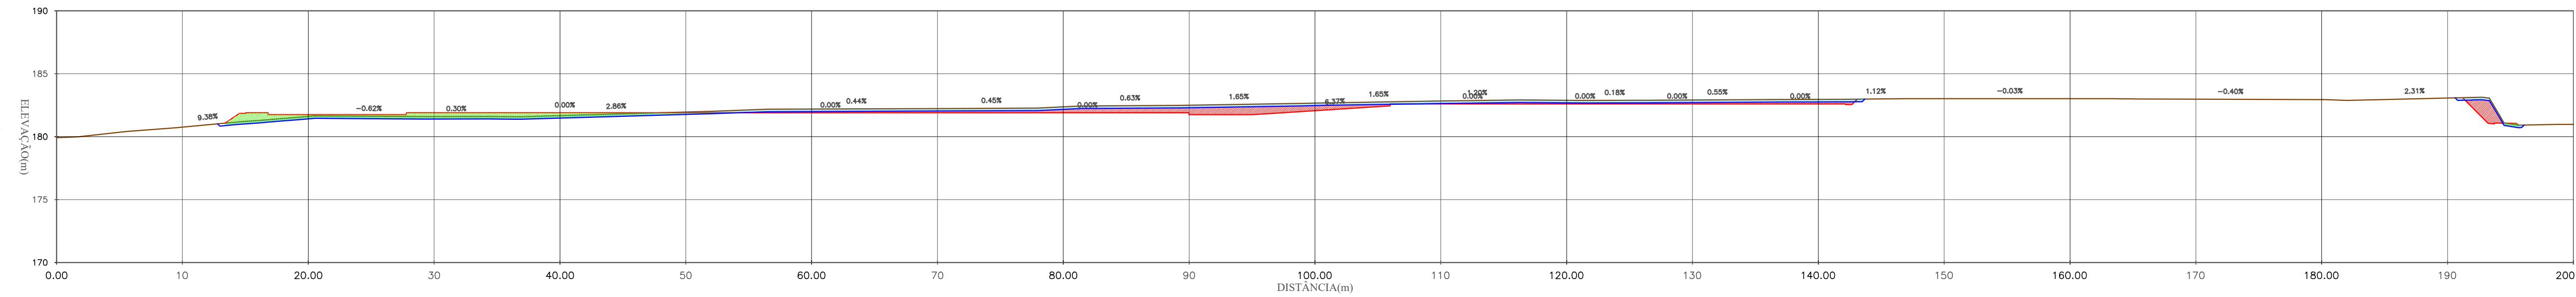

ESTACA (m)	0+0.00	0+10.00	1	2	3	4	5	6	7	8	9	9+10.00
ELEVACÃO TERRENO (m)	179.92	180.75	181.615	181.900	182.183	182.369	182.670	182.889	183.021	183.018	182.951	182.067
ELEVACÃO GRADE (m)	-0.00	0+10.00	1	2	3	4	5	6	7	8	9	9+10.00

DATUM OFICIAL: SIRGAS-2000
DATUM VERTICAL: hgeohNOR_MBITUBA
SISTEMA DE COORDENADAS: UTM
MERIDIANO CENTRAL: -38° WGR
FUSO HEMISFÉRIO: 24/SUL

CONSORCIO SAÚDE CONCREMAT-MEP - CNPJ 02.255.454/0001-35
RUA JOAQUIM PALHARES, no. 40, ANDAR 5 - RIO DE JANEIRO RJ - CEP 20.260-080 - FONE (21) 3035-4131
Medidas em metros. Contém medidas no local. O valor da cota prevalece ao da escala. Antes de qualquer alteração consultar o arquiteto responsável.

REV	DATA	CONTEÚDO	REV	DATA	CONTEÚDO
00	16/06/2026	EMISSÃO INICIAL			

Nome do Empreendimento: CENTROS DE ATENÇÃO PSICOSSOCIAL - (CAPS) III
Endereço do Empreendimento: BR-367, S/N, ANTARES, EUNÁPOLIS - BA
Título do desenho: PLANTA BAIXA DE ORIENTAÇÃO DE CORTE E ATERRO

Disciplina: TERRAPLENAGEM
Escala: PROJETO EXECUTIVO

Projeto e coordenador: CONSORCIO SAÚDE CONCREMAT-MEP - CNPJ 02.255.454/0001-35
RUA JOAQUIM PALHARES, no. 40, ANDAR 5 - RIO DE JANEIRO RJ - CEP 20.260-080 - FONE (21) 3035-4131
Responsável Técnico pelo Projeto de Terraplenagem: GABRIEL MULLATO DE OLIVEIRA FILHO
TÉCNICO EM AGROMENSURA - CRT-BA 0511000438

Prancha: 002
Especialidade: TER
Roteiro: 00
Escala: 1/300