


PLANTA BAIXA TIPO - DETALHE GRADIL


ESCALA: 1/25

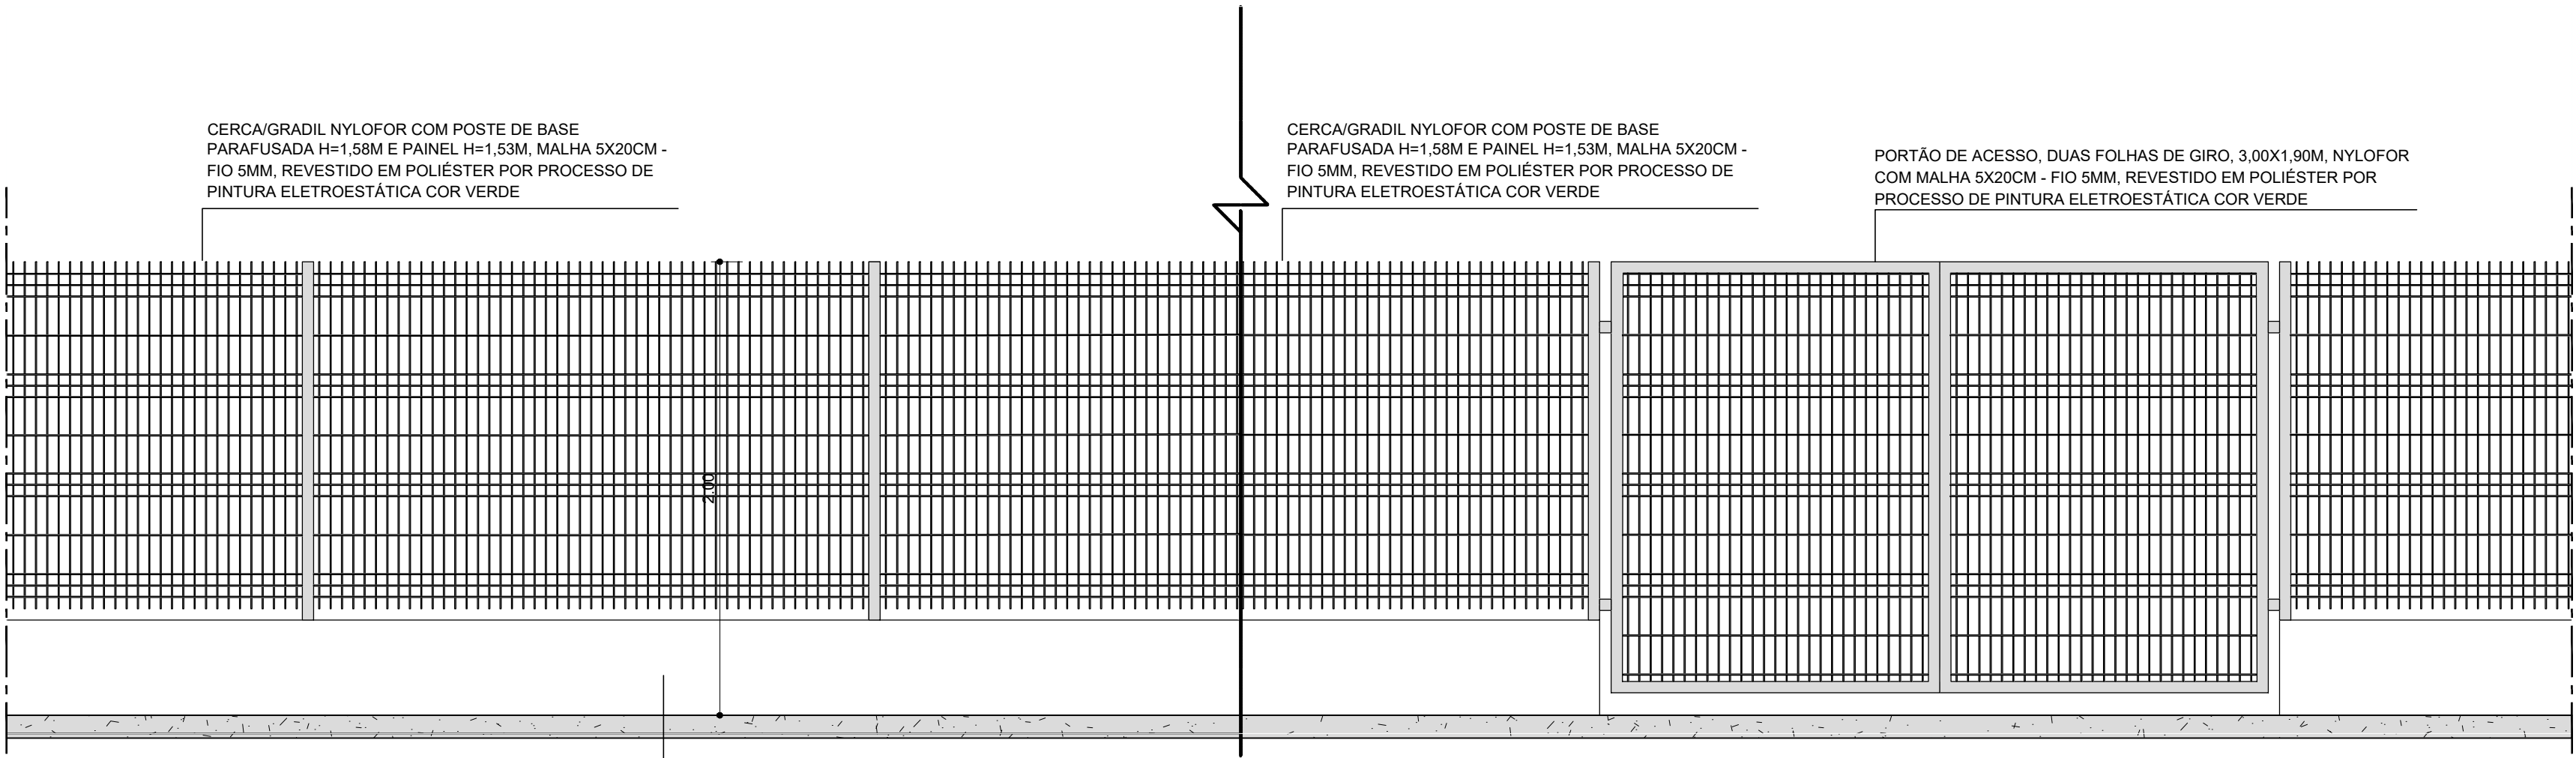

VISTA FRONTAL TIPO - DETALHE GRADIL

ESCALA: 1/25


MURETA EM ALVENARIA DE BLOCO CERÂMICO (H=42CM), ACABAMENTO EM PINTURA COM TINTA ACRÍLICA COR CINZA CLARO SOBRE SUPERFÍCIE REBOCADA

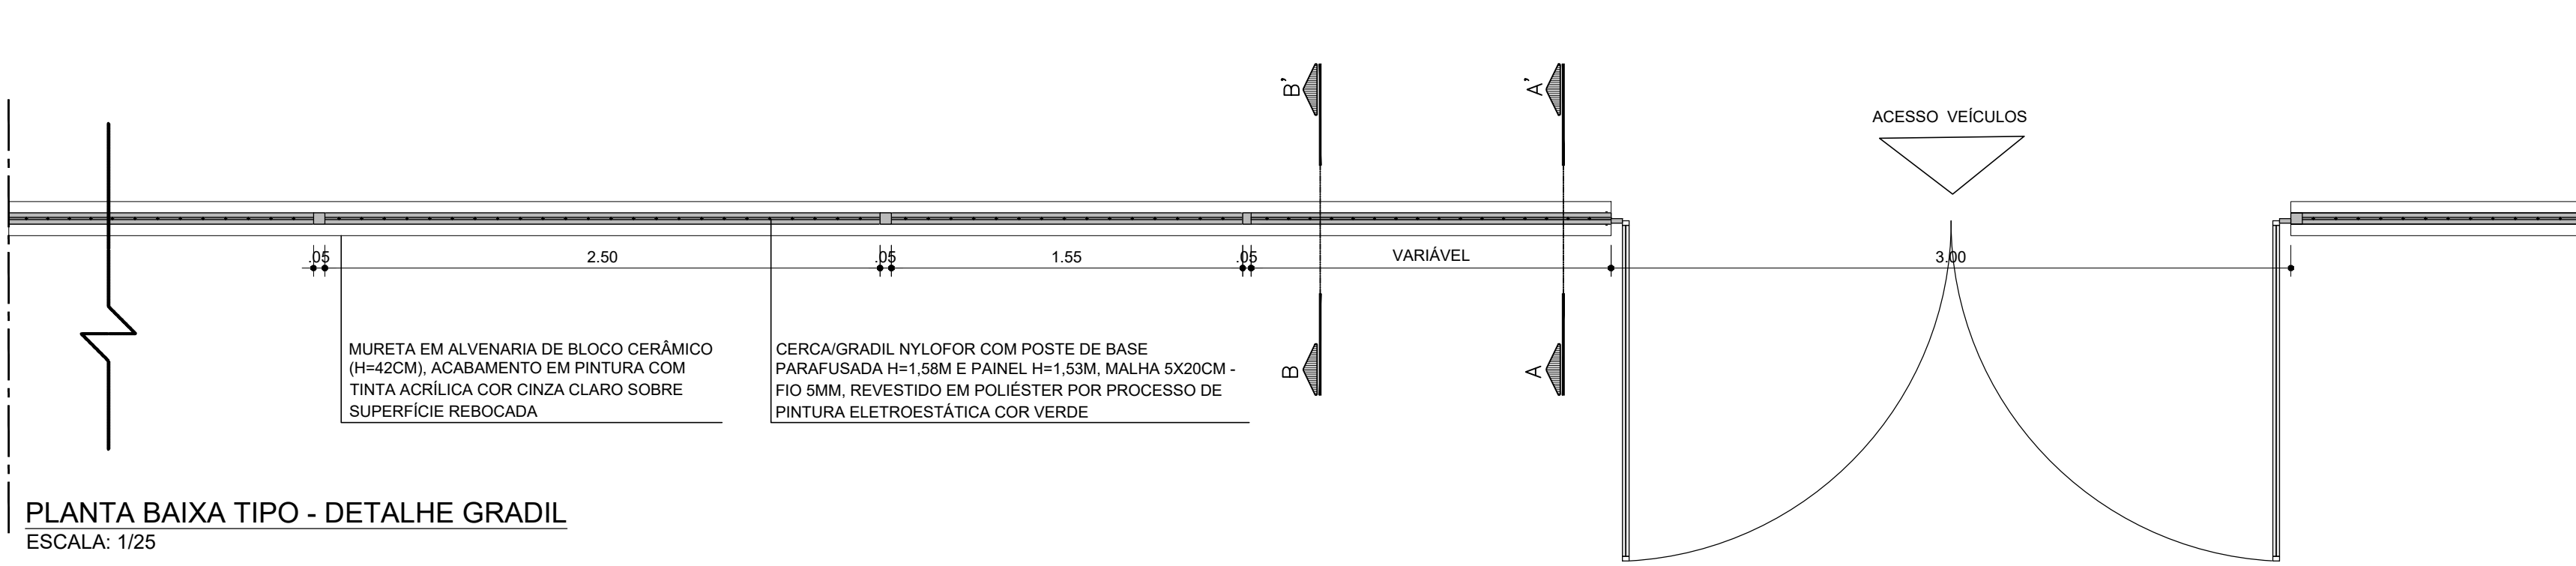

PLANTA BAIXA TIPO - DETALHE GRADIL

ESCALA: 1/25


MURETA EM ALVENARIA DE BLOCO CERÂMICO (H=42CM), ACABAMENTO EM PINTURA COM TINTA ACRÍLICA COR CINZA CLARO SOBRE SUPERFÍCIE REBOCADA

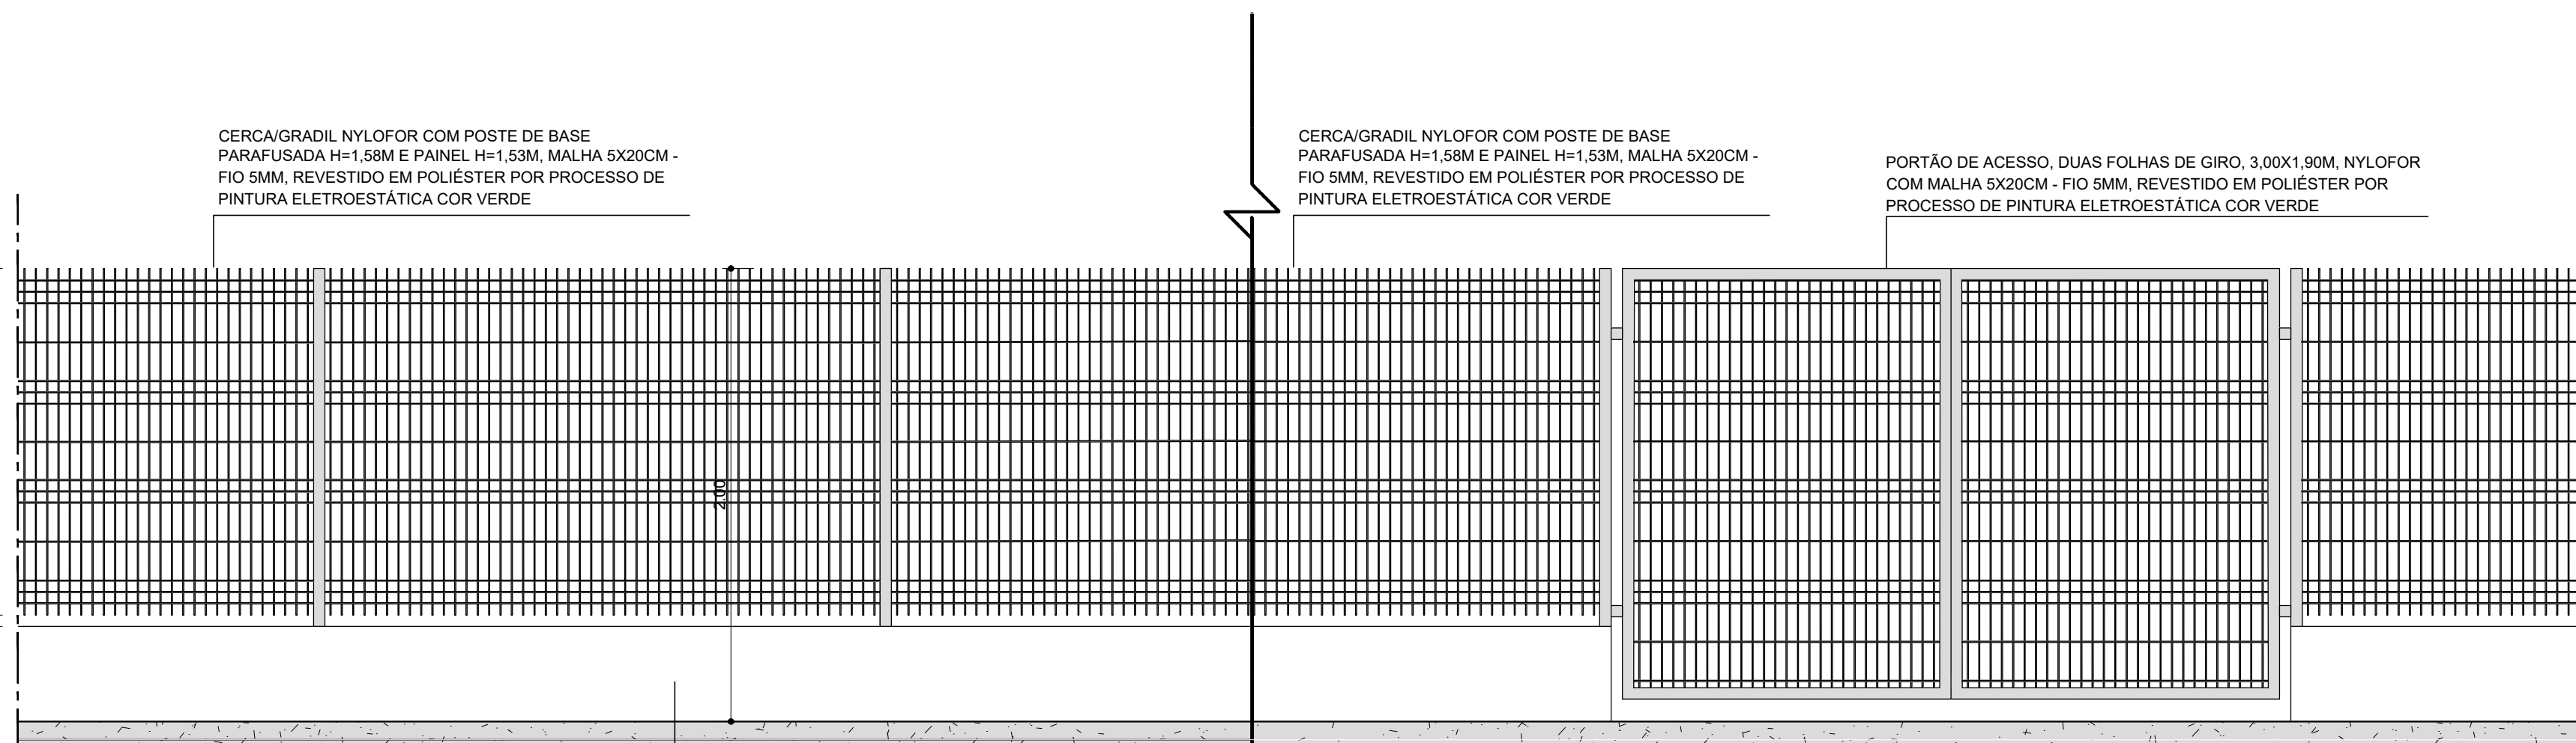

VISTA FRONTAL TIPO - DETALHE GRADIL


ESCALA: 1/25

MURETA EM ALVENARIA DE BLOCO CERÂMICO (H=42CM), ACABAMENTO EM PINTURA COM TINTA ACRÍLICA COR CINZA CLARO SOBRE SUPERFÍCIE REBOCADA

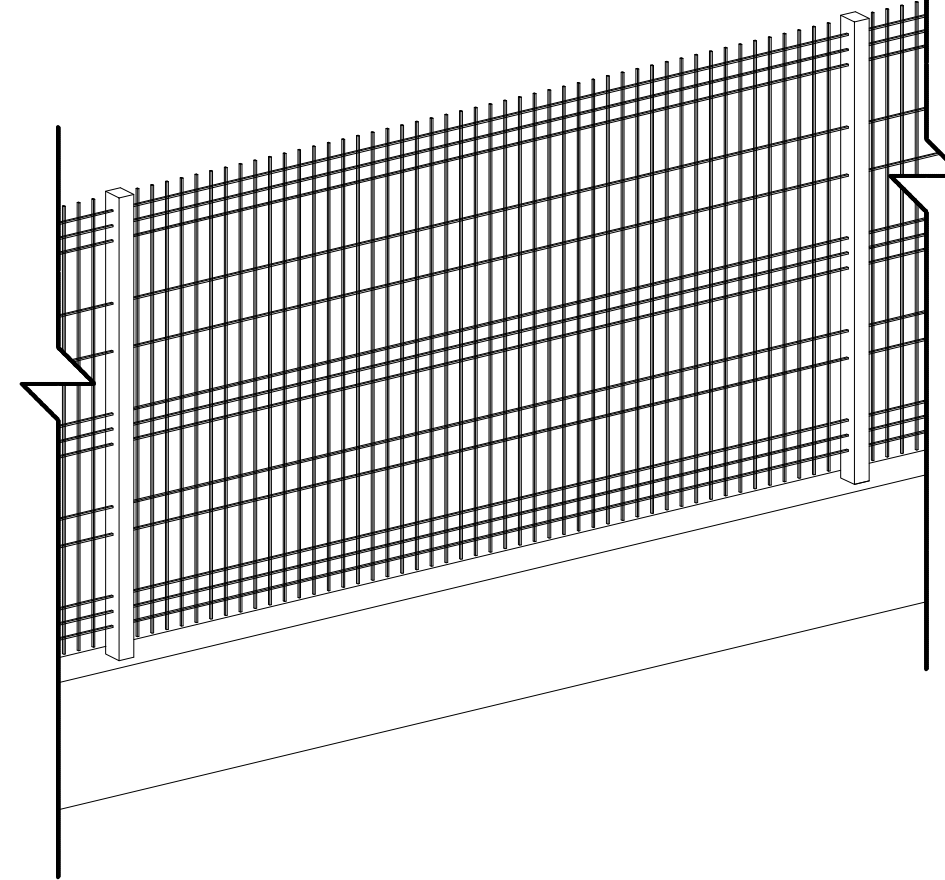

PERSPECTIVA ISOMÉTRICA - GRADIL


ESCALA: 1/25

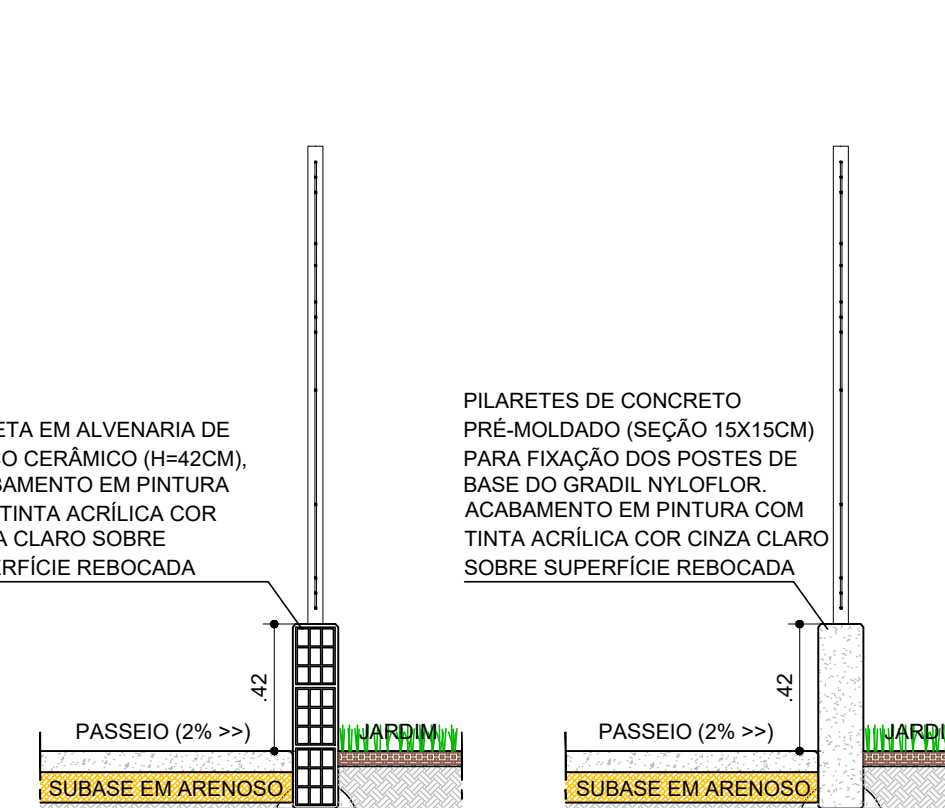

CORTE AA' - GRADIL

ESCALA: 1/25

PILARETES DE CONCRETO PRÉ-MOLDADO (SEÇÃO 15X15CM) PARA FIXAÇÃO DOS POSTES DE BASE DO GRADIL NYLOFOR. ACABAMENTO EM PINTURA COM TINTA ACRÍLICA COR CINZA CLARO SOBRE SUPERFÍCIE REBOCADA

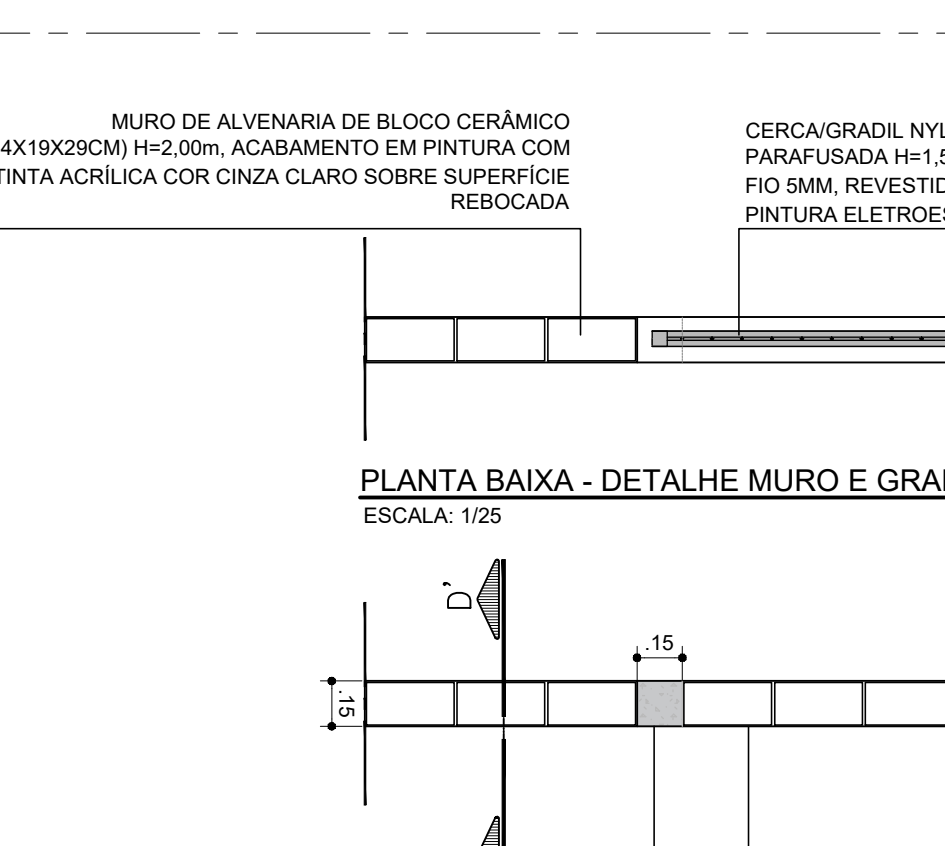

PLANTA BAIXA - DETALHE MURO E GRADIL


ESCALA: 1/25

MURETA EM ALVENARIA DE BLOCO CERÂMICO (H=42CM), ACABAMENTO EM PINTURA COM TINTA ACRÍLICA COR CINZA CLARO SOBRE SUPERFÍCIE REBOCADA

PLANTA BAIXA - DETALHE MURO E MURETA

ESCALA: 1/25


MURETA EM ALVENARIA DE BLOCO CERÂMICO (H=42CM), ACABAMENTO EM PINTURA COM TINTA ACRÍLICA COR CINZA CLARO SOBRE SUPERFÍCIE REBOCADA

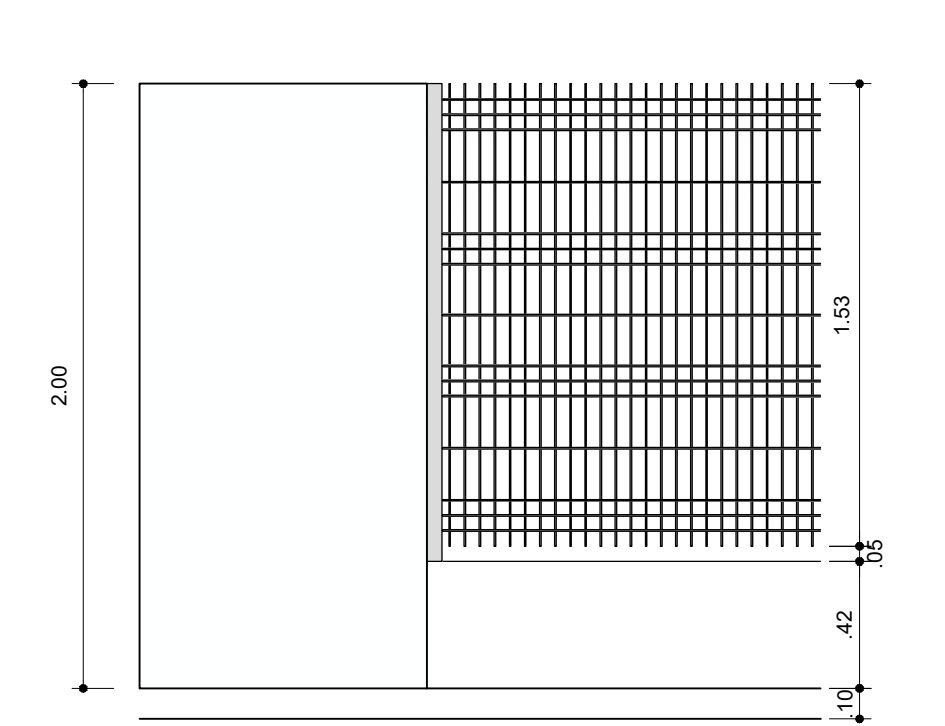

VISTA FRONTAL ENCONTRO COM MURO

ESCALA: 1/25


MURETA EM ALVENARIA DE BLOCO CERÂMICO (H=42CM), ACABAMENTO EM PINTURA COM TINTA ACRÍLICA COR CINZA CLARO SOBRE SUPERFÍCIE REBOCADA

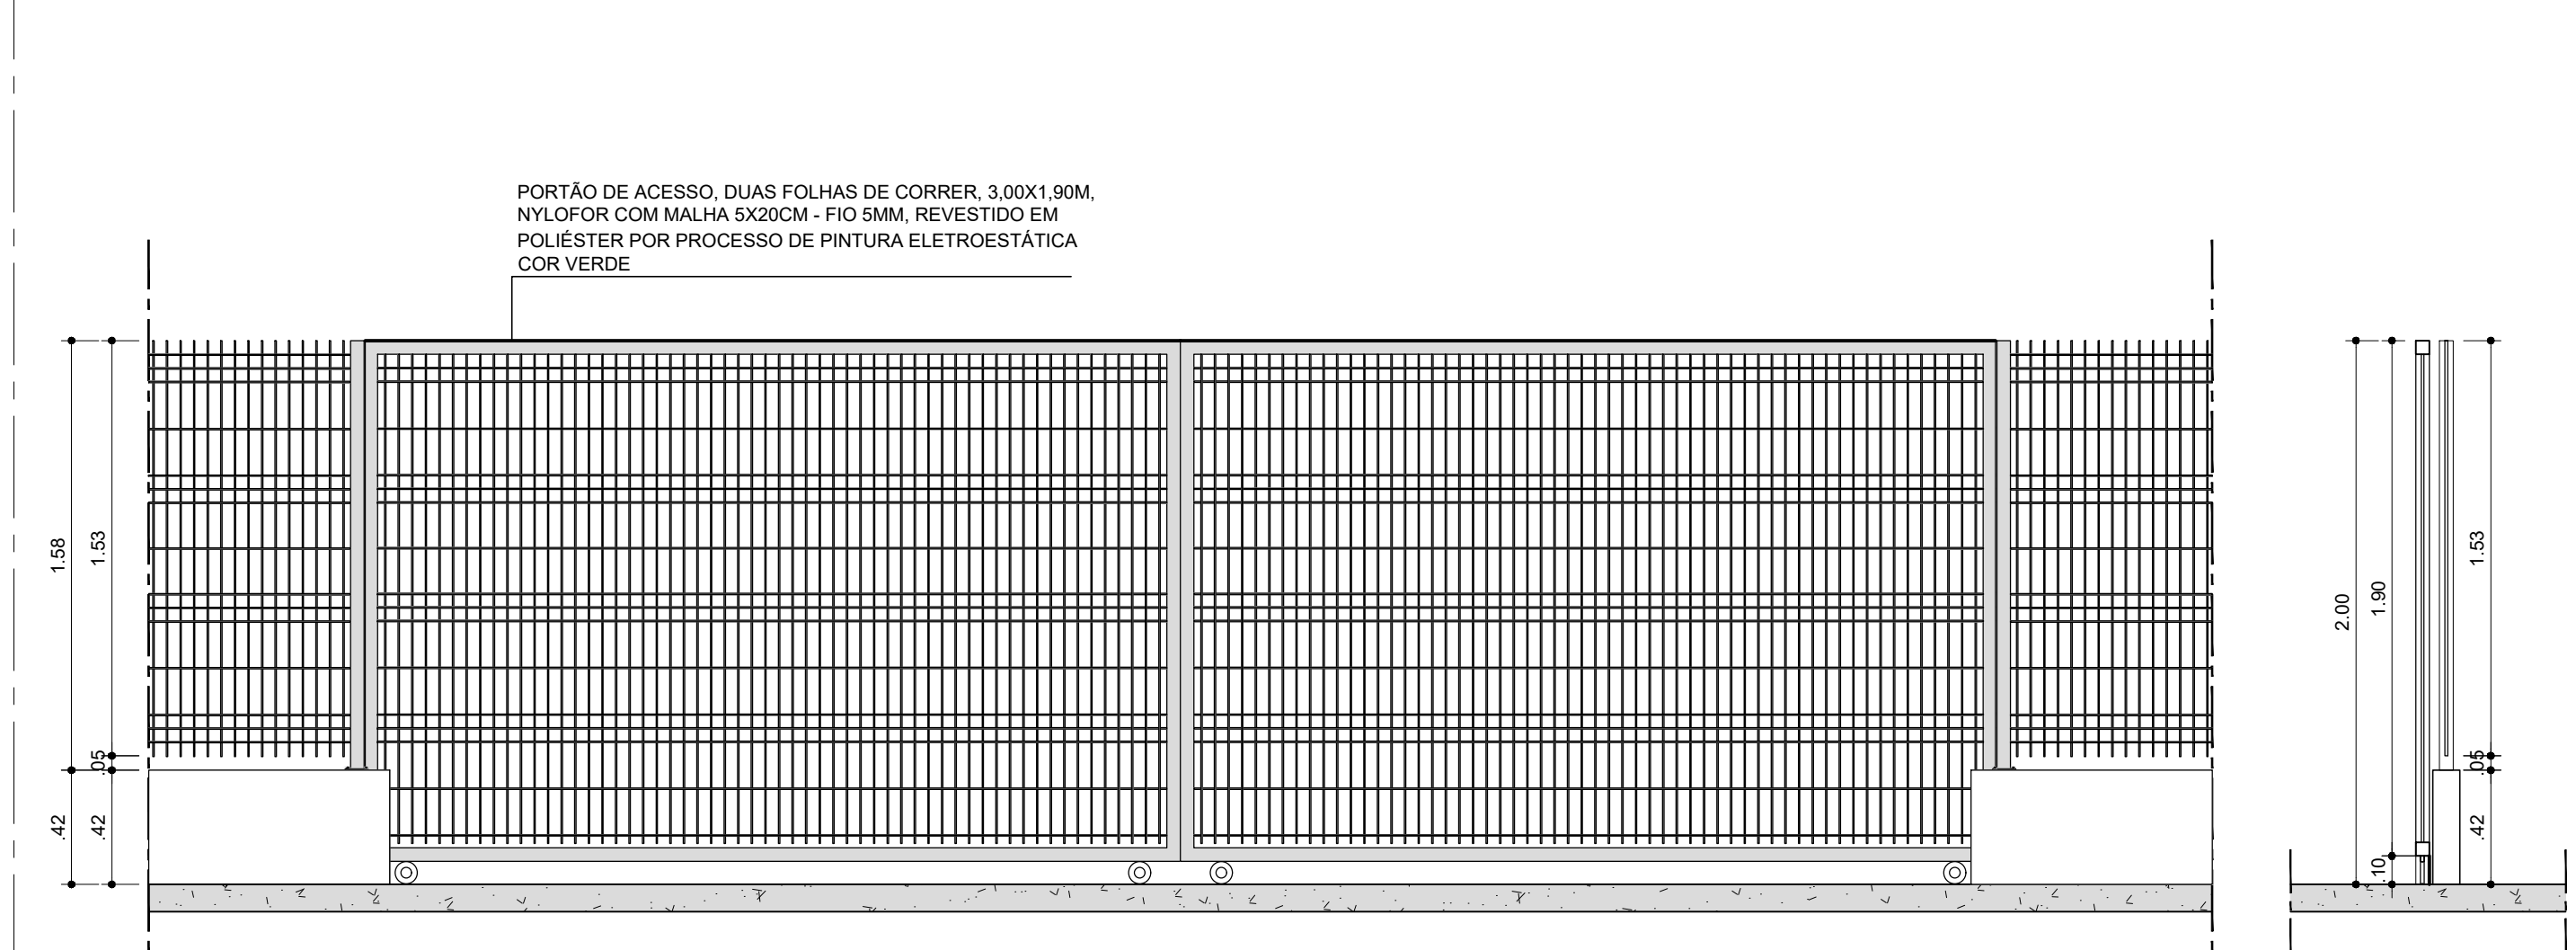

VISTA FRONTAL - PORTÃO DE CORRER

ESCALA: 1/25


PORTÃO DE ACESSO, DUAS FOLHAS DE GIRO, 3,00X1,90M, NYLOFOR COM MALHA 5X20CM - FIO 5MM, REVESTIDO EM POLIÉSTER POR PROCESSO DE PINTURA ELETROESTÁTICA COR VERDE

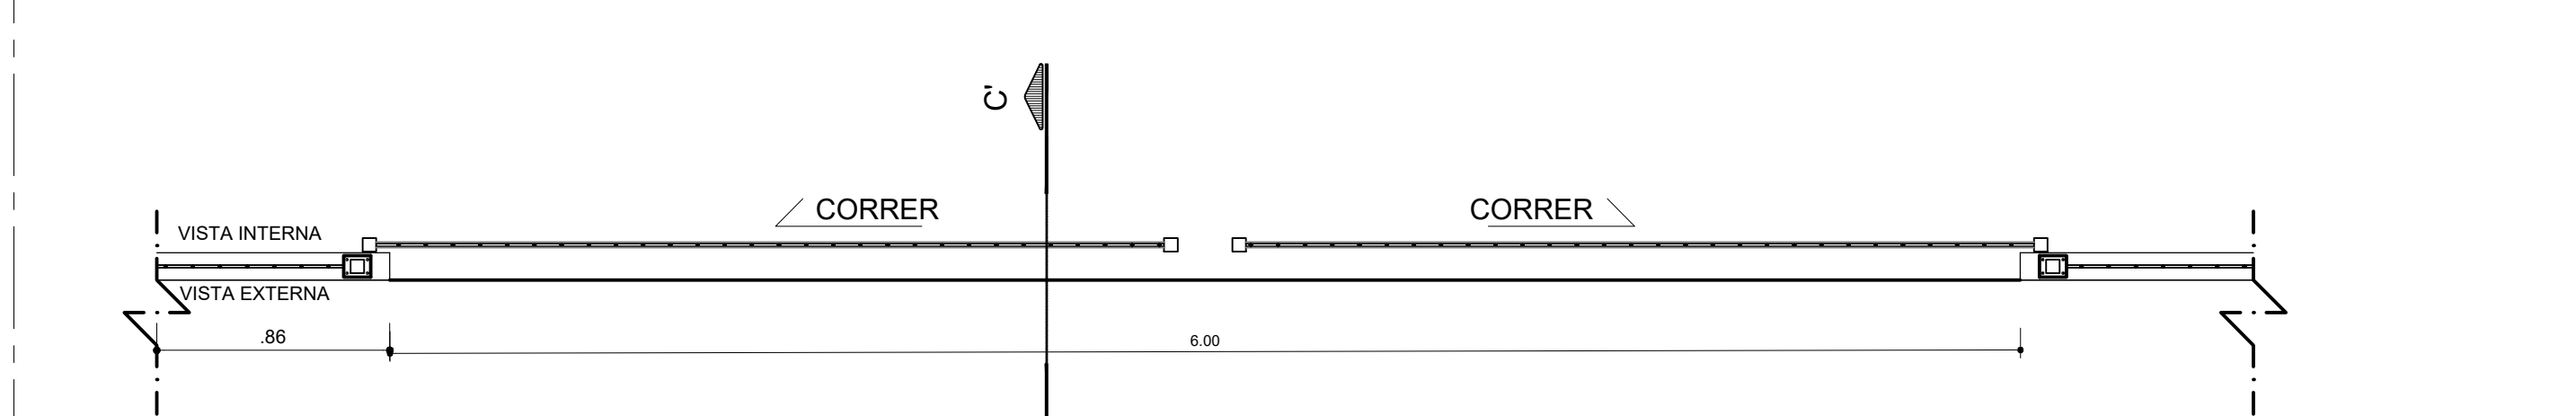

PLANTA BAIXA TIPO - DETALHE PORTÃO DE CORRER

ESCALA: 1/25


PORTÃO DE ACESSO, DUAS FOLHAS DE GIRO, 3,00X1,90M, NYLOFOR COM MALHA 5X20CM - FIO 5MM, REVESTIDO EM POLIÉSTER POR PROCESSO DE PINTURA ELETROESTÁTICA COR VERDE

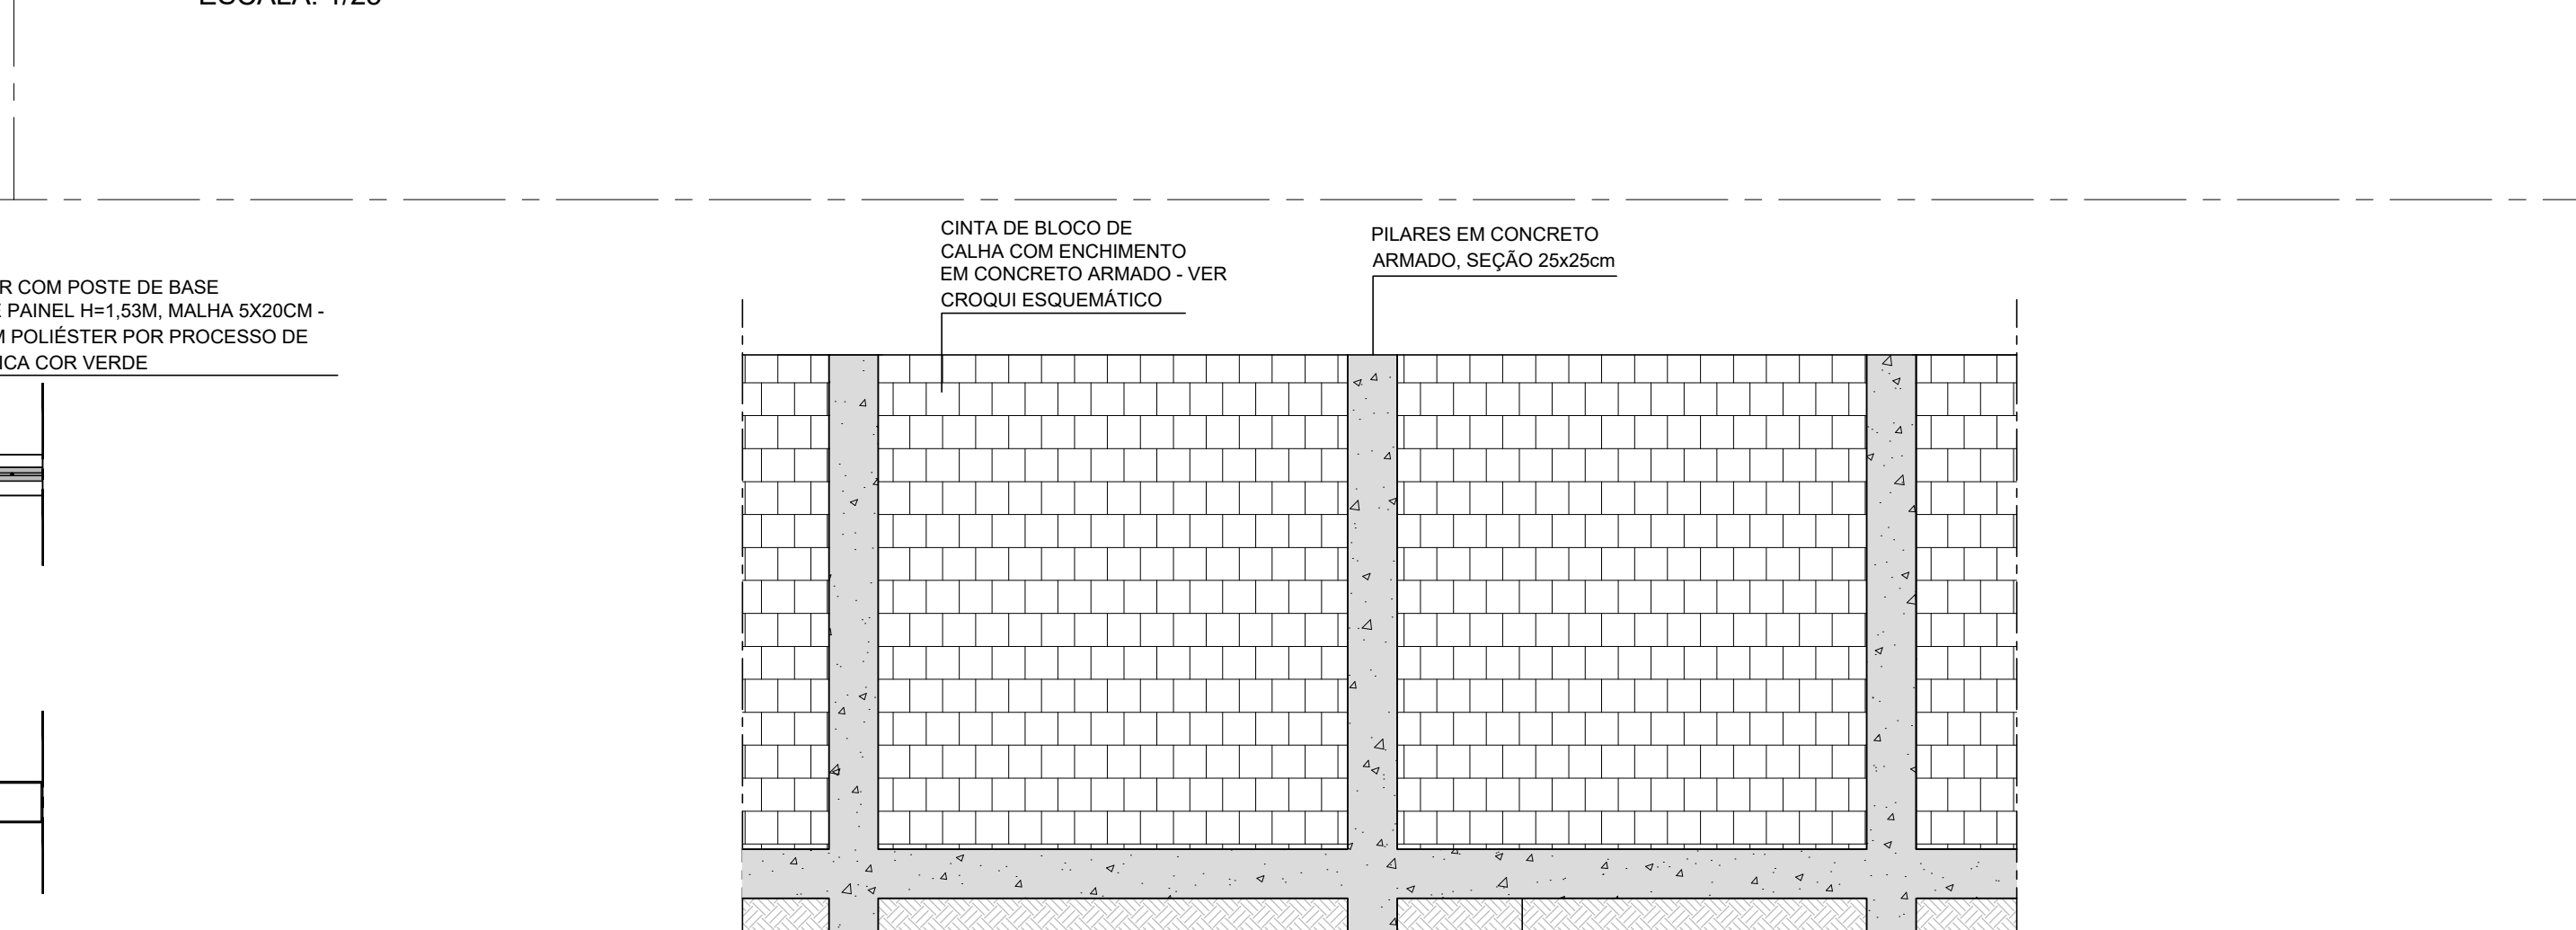

DETALHE TIPO - MURO

ESCALA: 1/25

MURETA EM ALVENARIA DE BLOCO CERÂMICO (H=42CM), ACABAMENTO EM PINTURA COM TINTA ACRÍLICA COR CINZA CLARO SOBRE SUPERFÍCIE REBOCADA

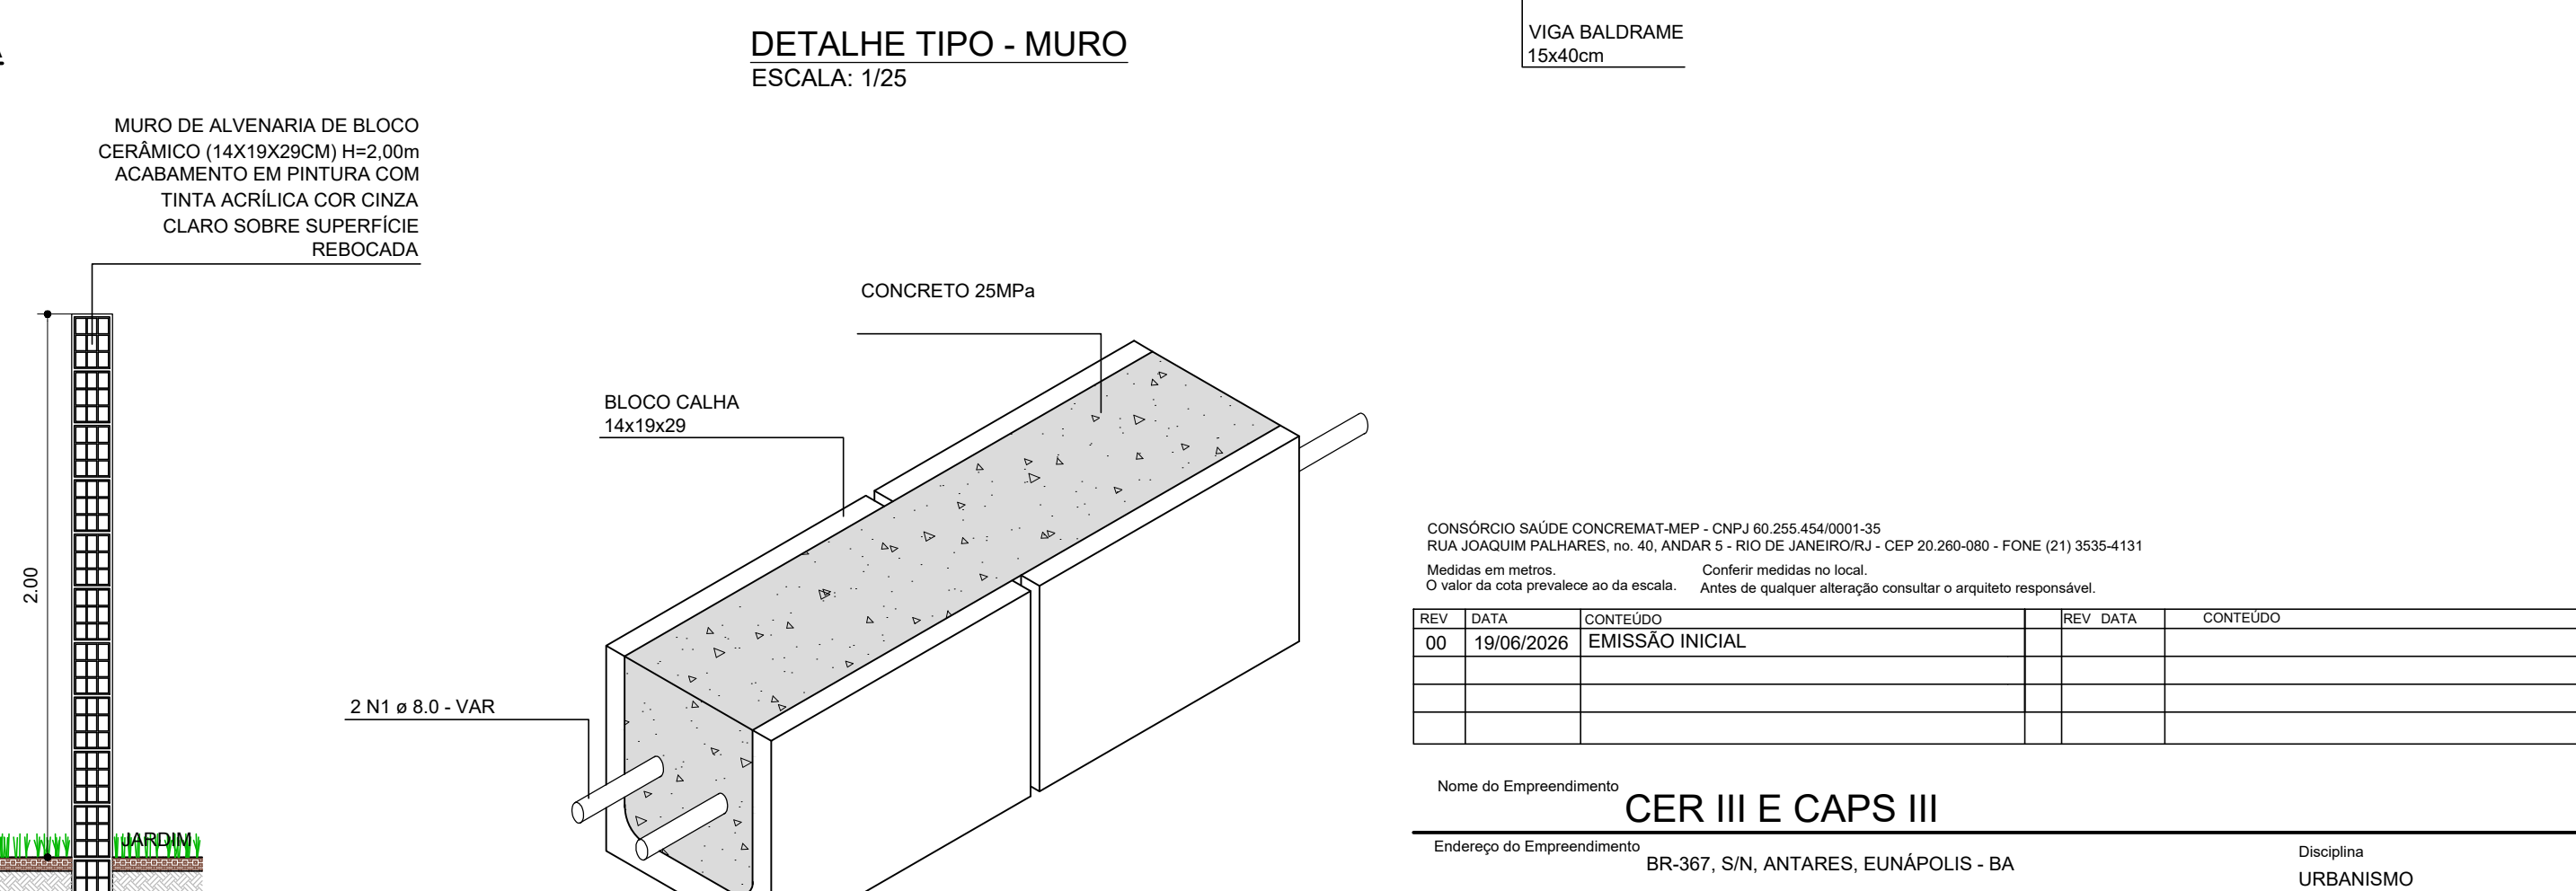

CORTE DD'

ESCALA: 1/25

MURETA EM ALVENARIA DE BLOCO CERÂMICO (H=42CM), ACABAMENTO EM PINTURA COM TINTA ACRÍLICA COR CINZA CLARO SOBRE SUPERFÍCIE REBOCADA

CONSORCIO SAUDE CONCREMAT/MEP - CNPJ 09.255.454/0001-35
RUA JOAQUIM PALHARES, no. 40, ANDAR 5 - RIO DE JANEIRO/RJ - CEP 20.260-080 - FONE (21) 3835-4131
Medidas em metros.
O valor da cota prevalece ao da escala.
Antes de qualquer alteração consultar o arquiteto responsável.

REV	DATA	CONTEUDO	REV	DATA	CONTEUDO
00	19/06/2026	EMISSIONAL INICIAL			

Nome do Empreendimento: CER III E CAPS III
Endereço do Empreendimento: BR-367, S/N, ANTARES, EUNÁPOLIS - BA
Disciplina: URBANISMO
Título do desenho: PROJETO EXECUTIVO
DETALHES GERAIS - FECHAMENTOS

Projeto e coordenador	Prancha	Especialidade
CONSORCIO SAUDE CONCREMAT/MEP - CNPJ 09.255.454/0001-35 RUA JOAQUIM PALHARES, no. 40, ANDAR 5 - RIO DE JANEIRO/RJ - CEP 20.260-080 FONE (21) 3835-4131 Responsável Técnico pelo Projeto de Urbanismo ARLINDO PEDREIRA BRITO Arquiteta CAUBA nº A32017-0	06/09	URB

CONCREMAT MEP	Revisão	Escala
	00	INDICADA