




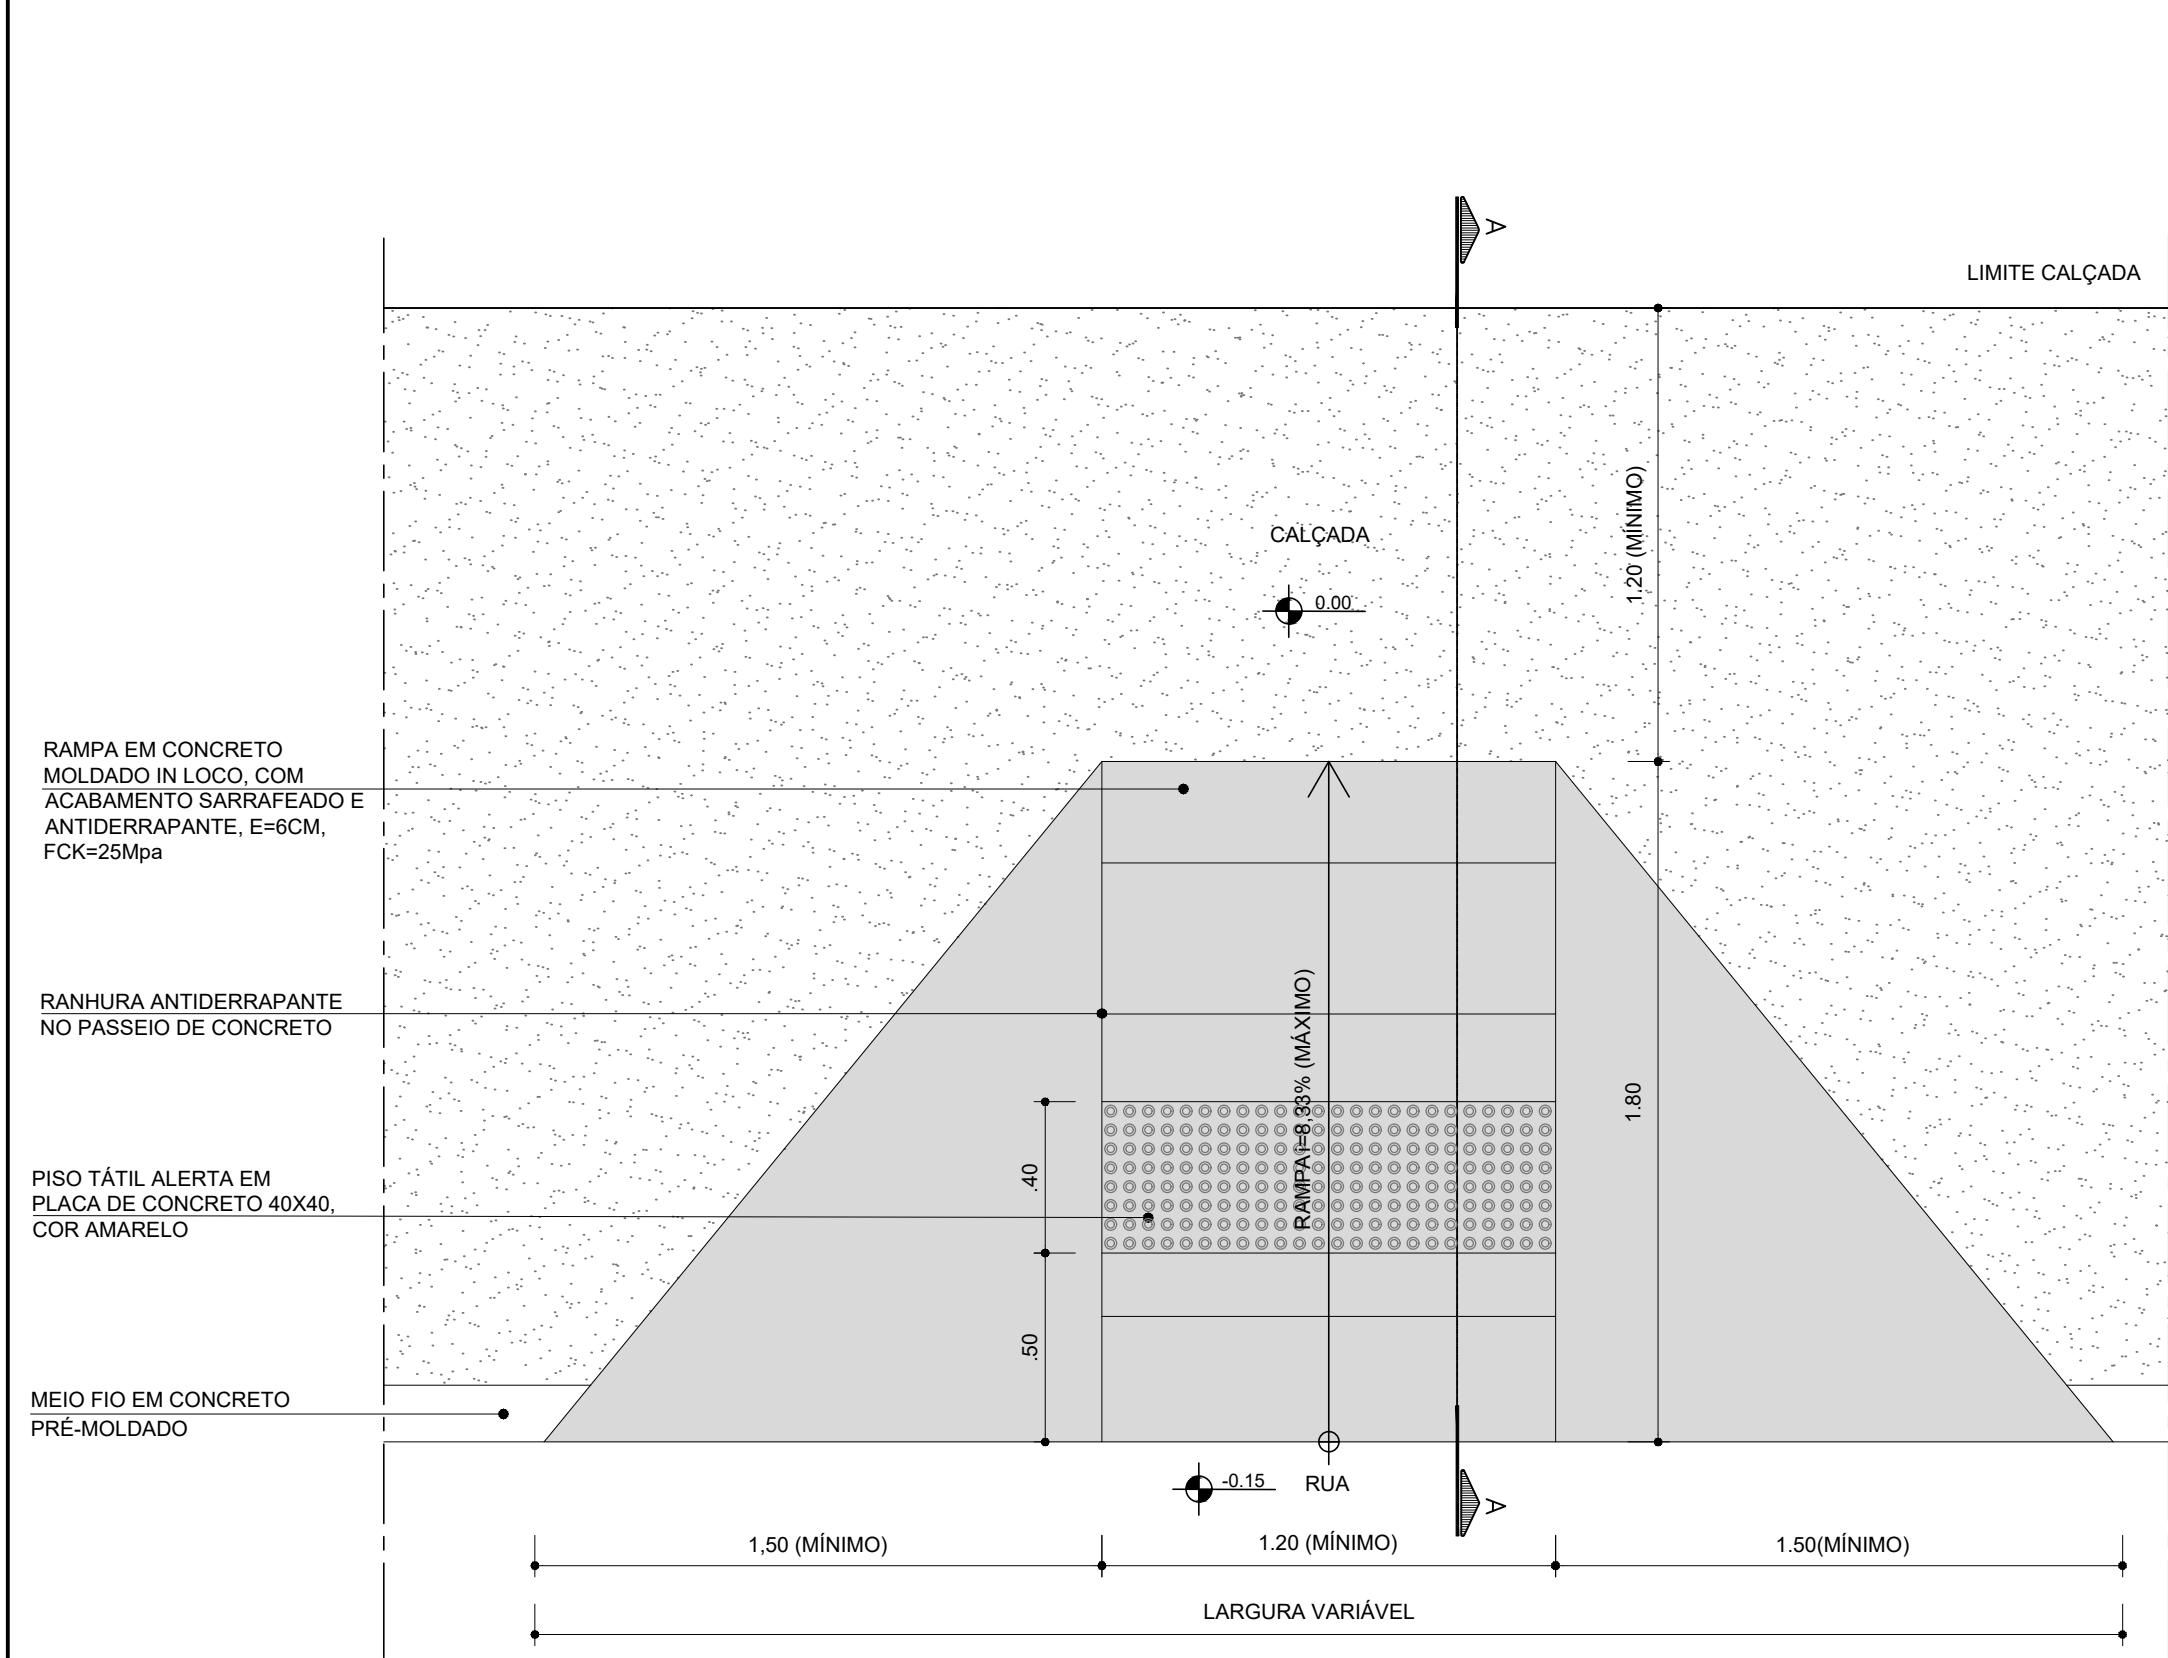


PLANTA BAIXA - DETALHE RAMPA DE ACESSIBILIDADE
ESCALA: 1/20

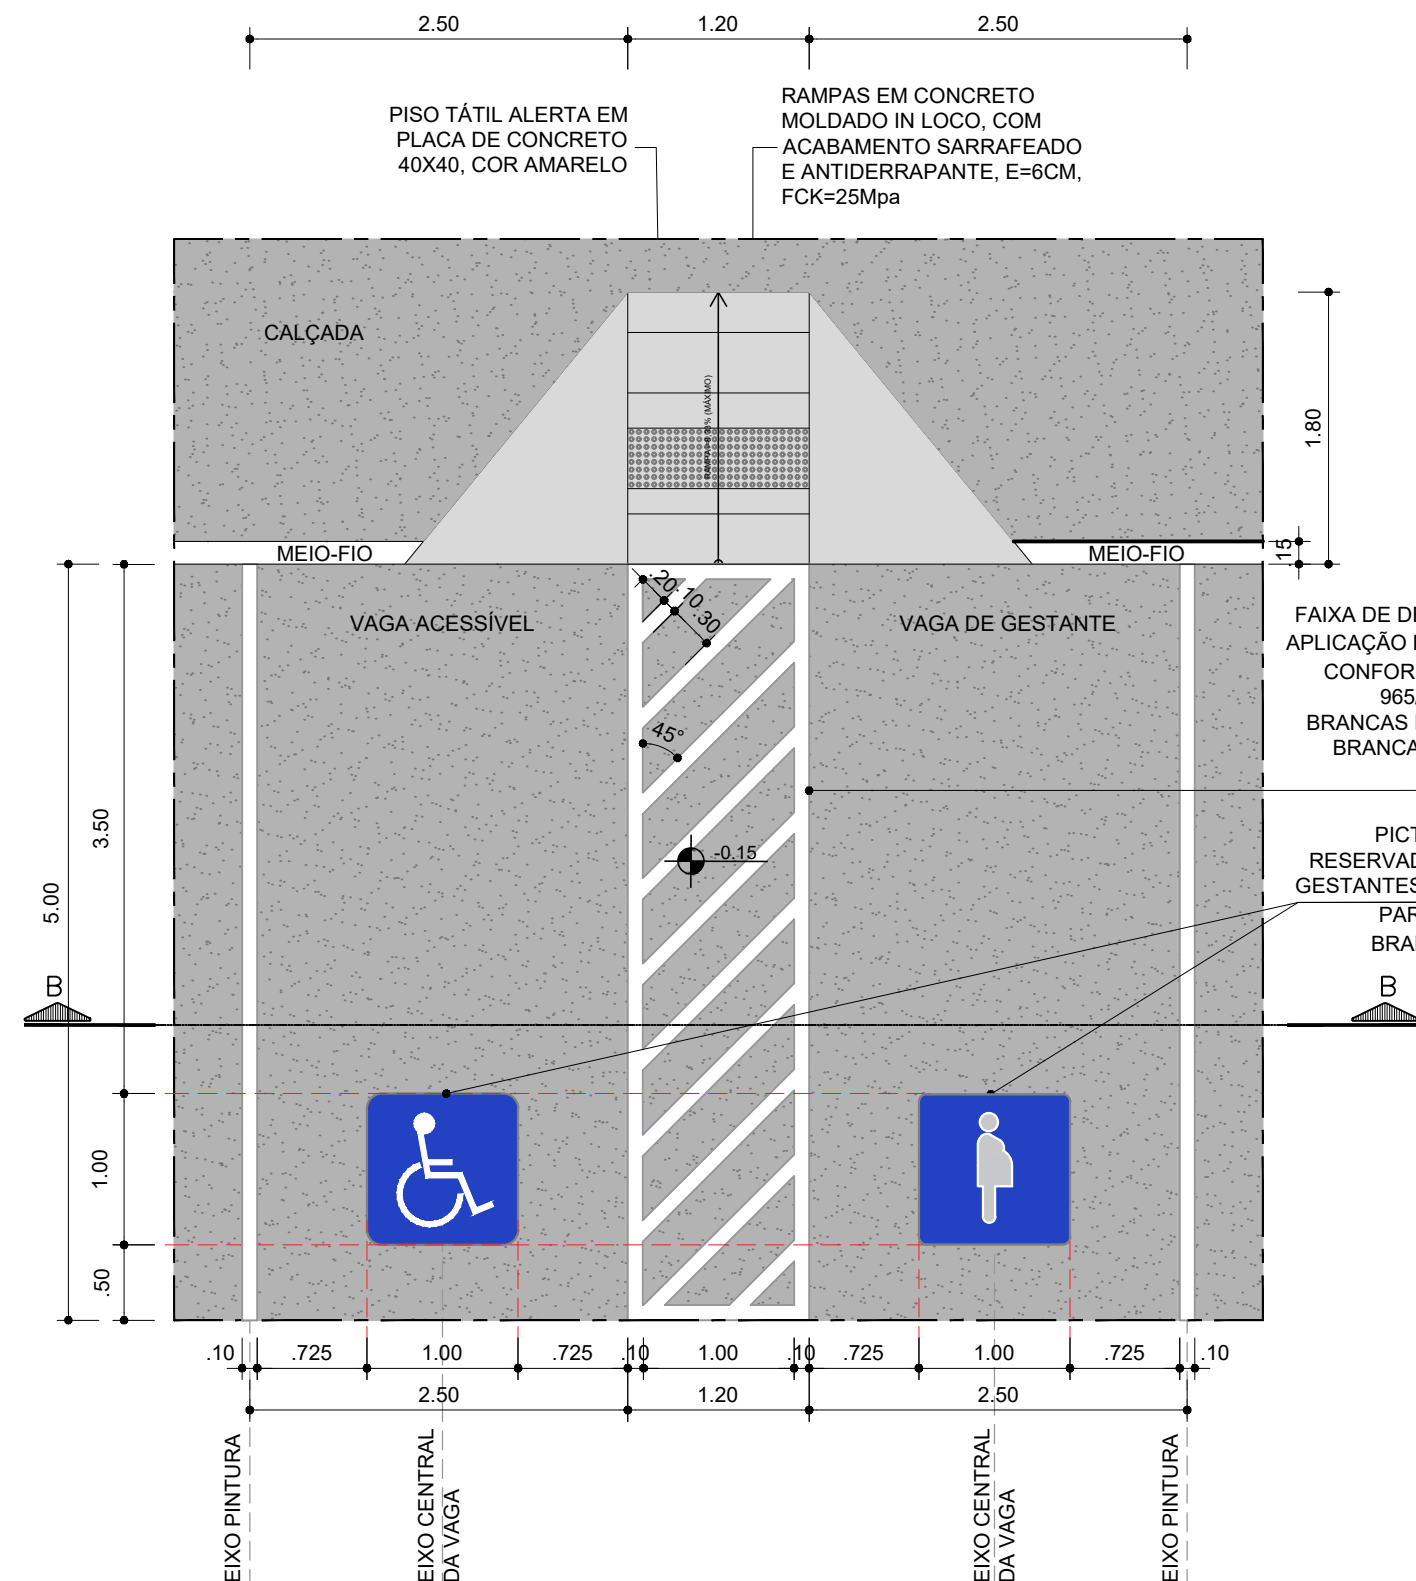


PLANTA BAIXA - DETALHE VAGAS ACESSÍVEIS
ESCALA: 1/50

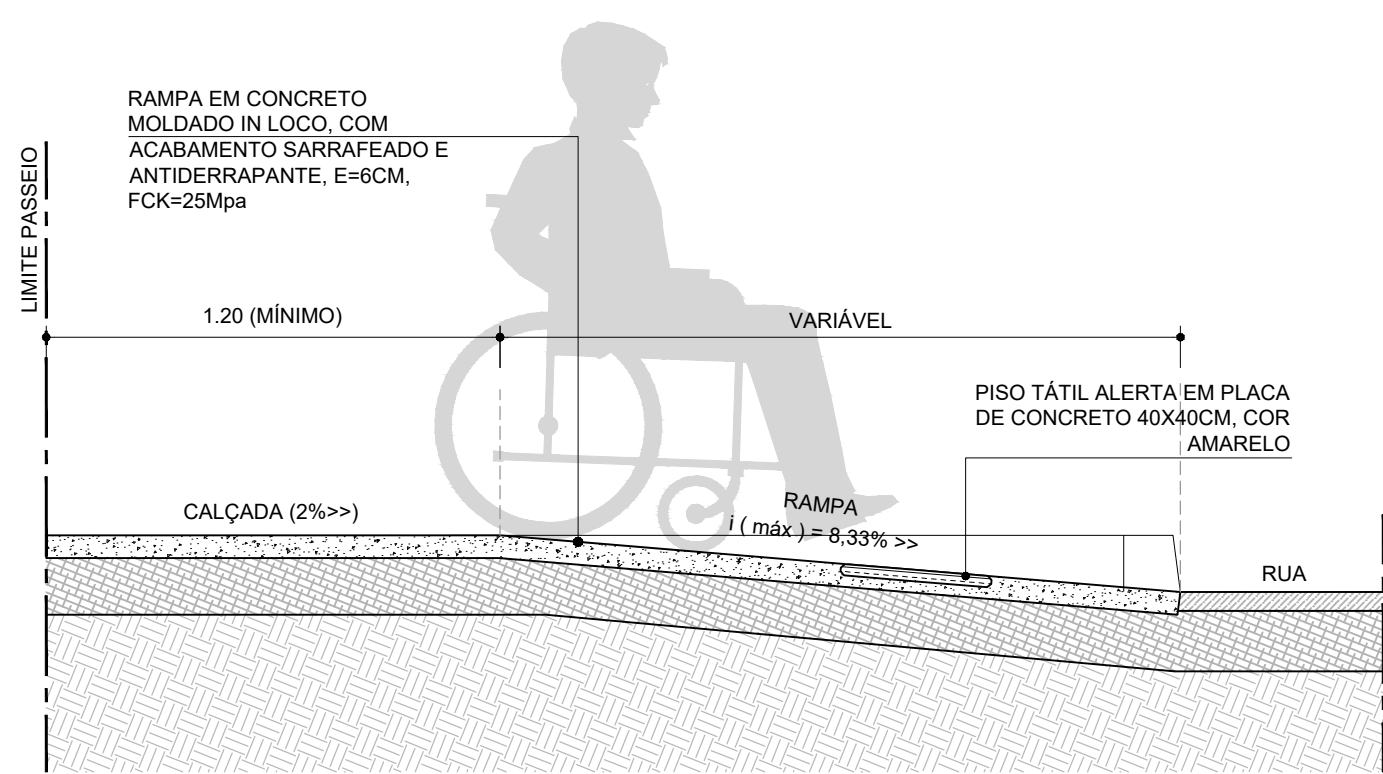


CORTE AA - DET. RAMPA DE ACESSIBILIDADE
ESCALA: 1/20

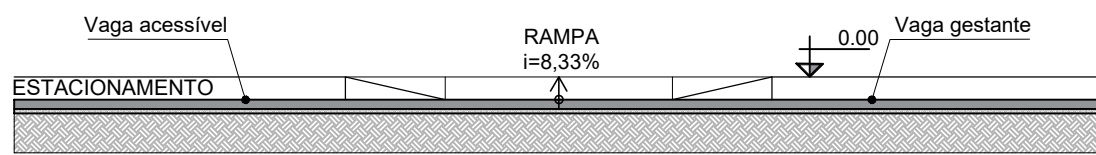


CORTE BB - DET. VAGAS ACESSÍVEIS
ESCALA: 1/50

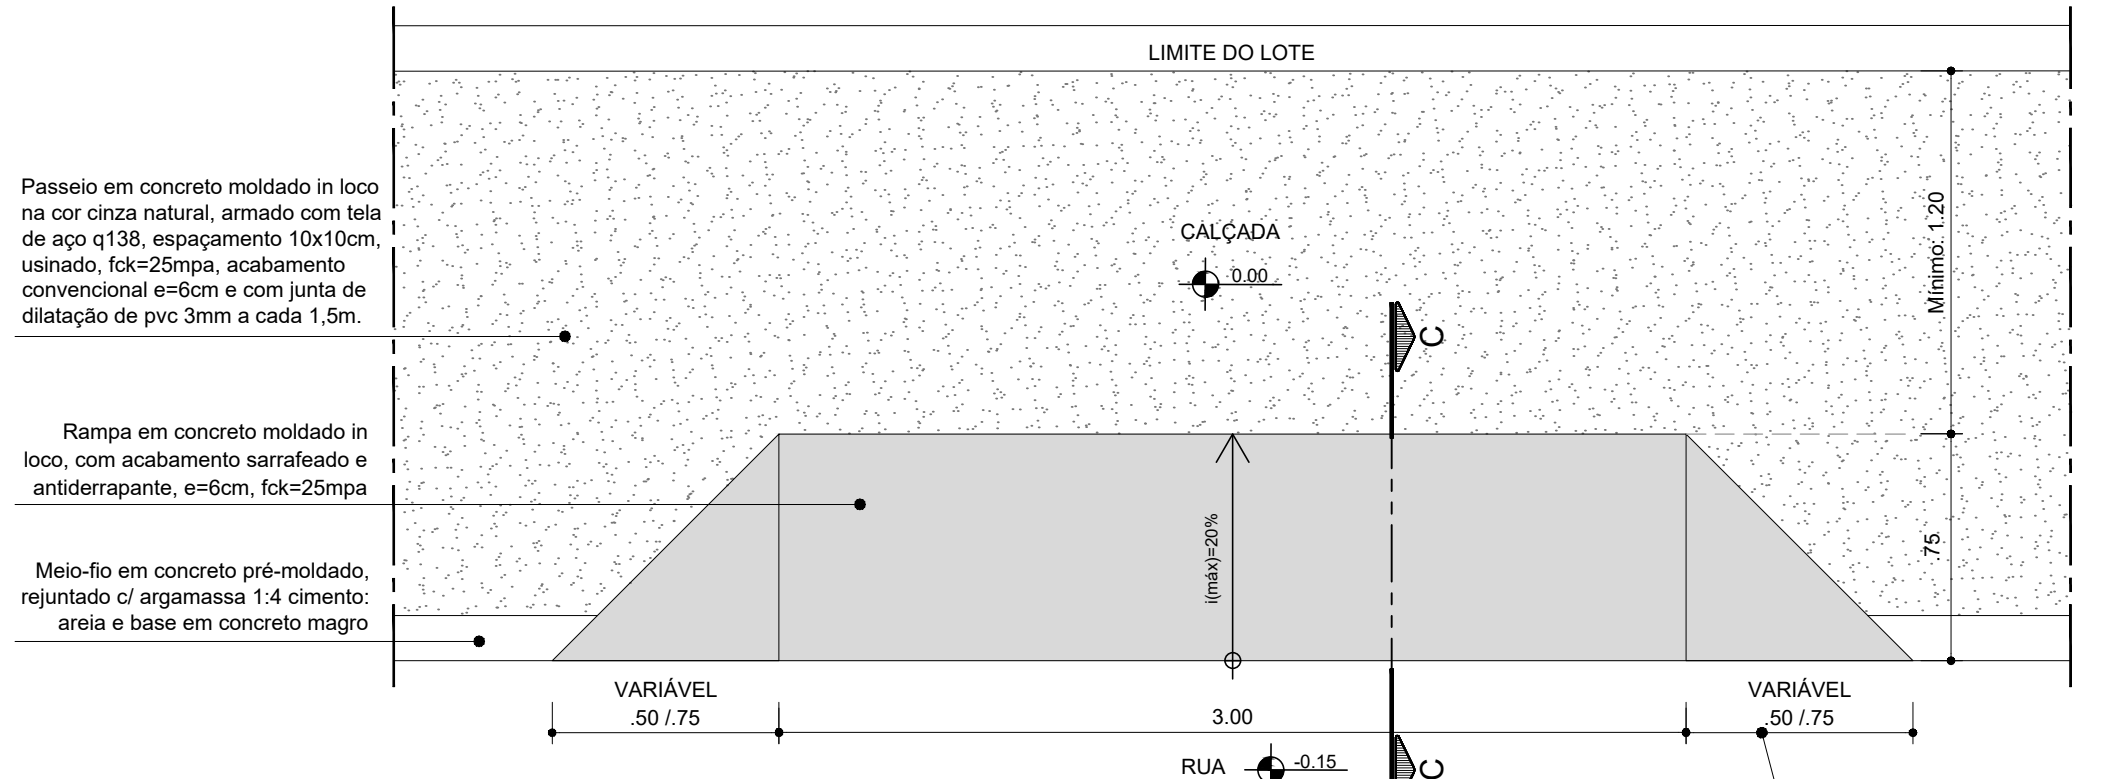

PLANTA BAIXA - DETALHE RAMPA DE VEÍCULOS
ESCALA: 1/25

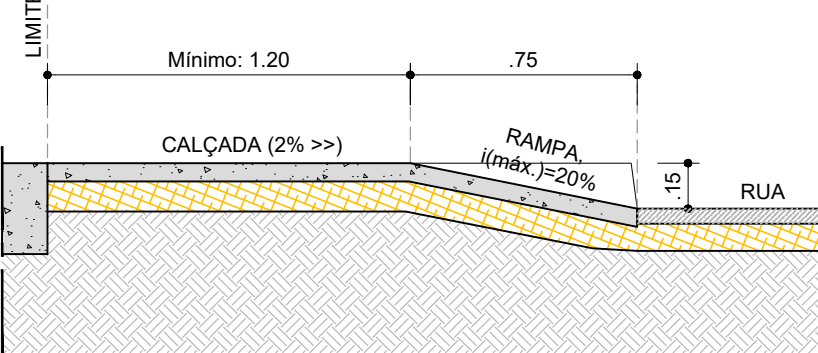


CORTE CC - DET. RAMPA DE VEÍCULOS
ESCALA: 1/25

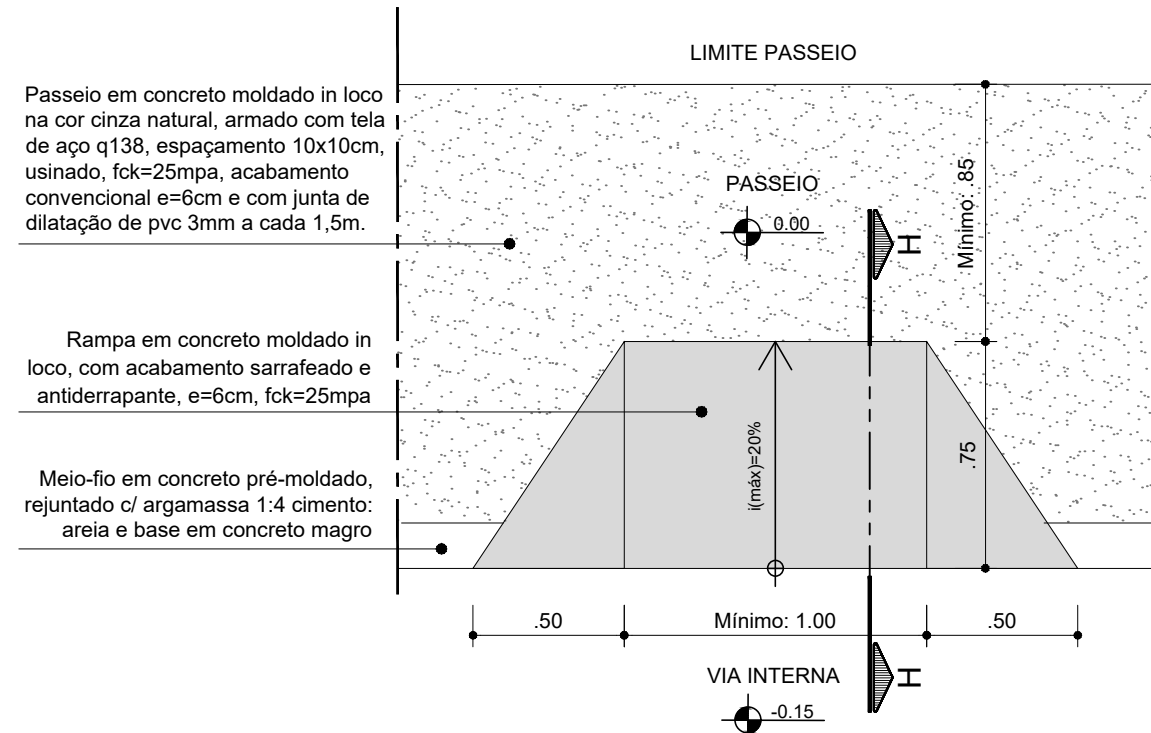


PLANTA BAIXA - DETALHE RAMPA DE CARGA E DESCARGA
ESCALA: 1/25


CORTE HH - DET. RAMPA CARGA E DESCARGA
ESCALA: 1/25

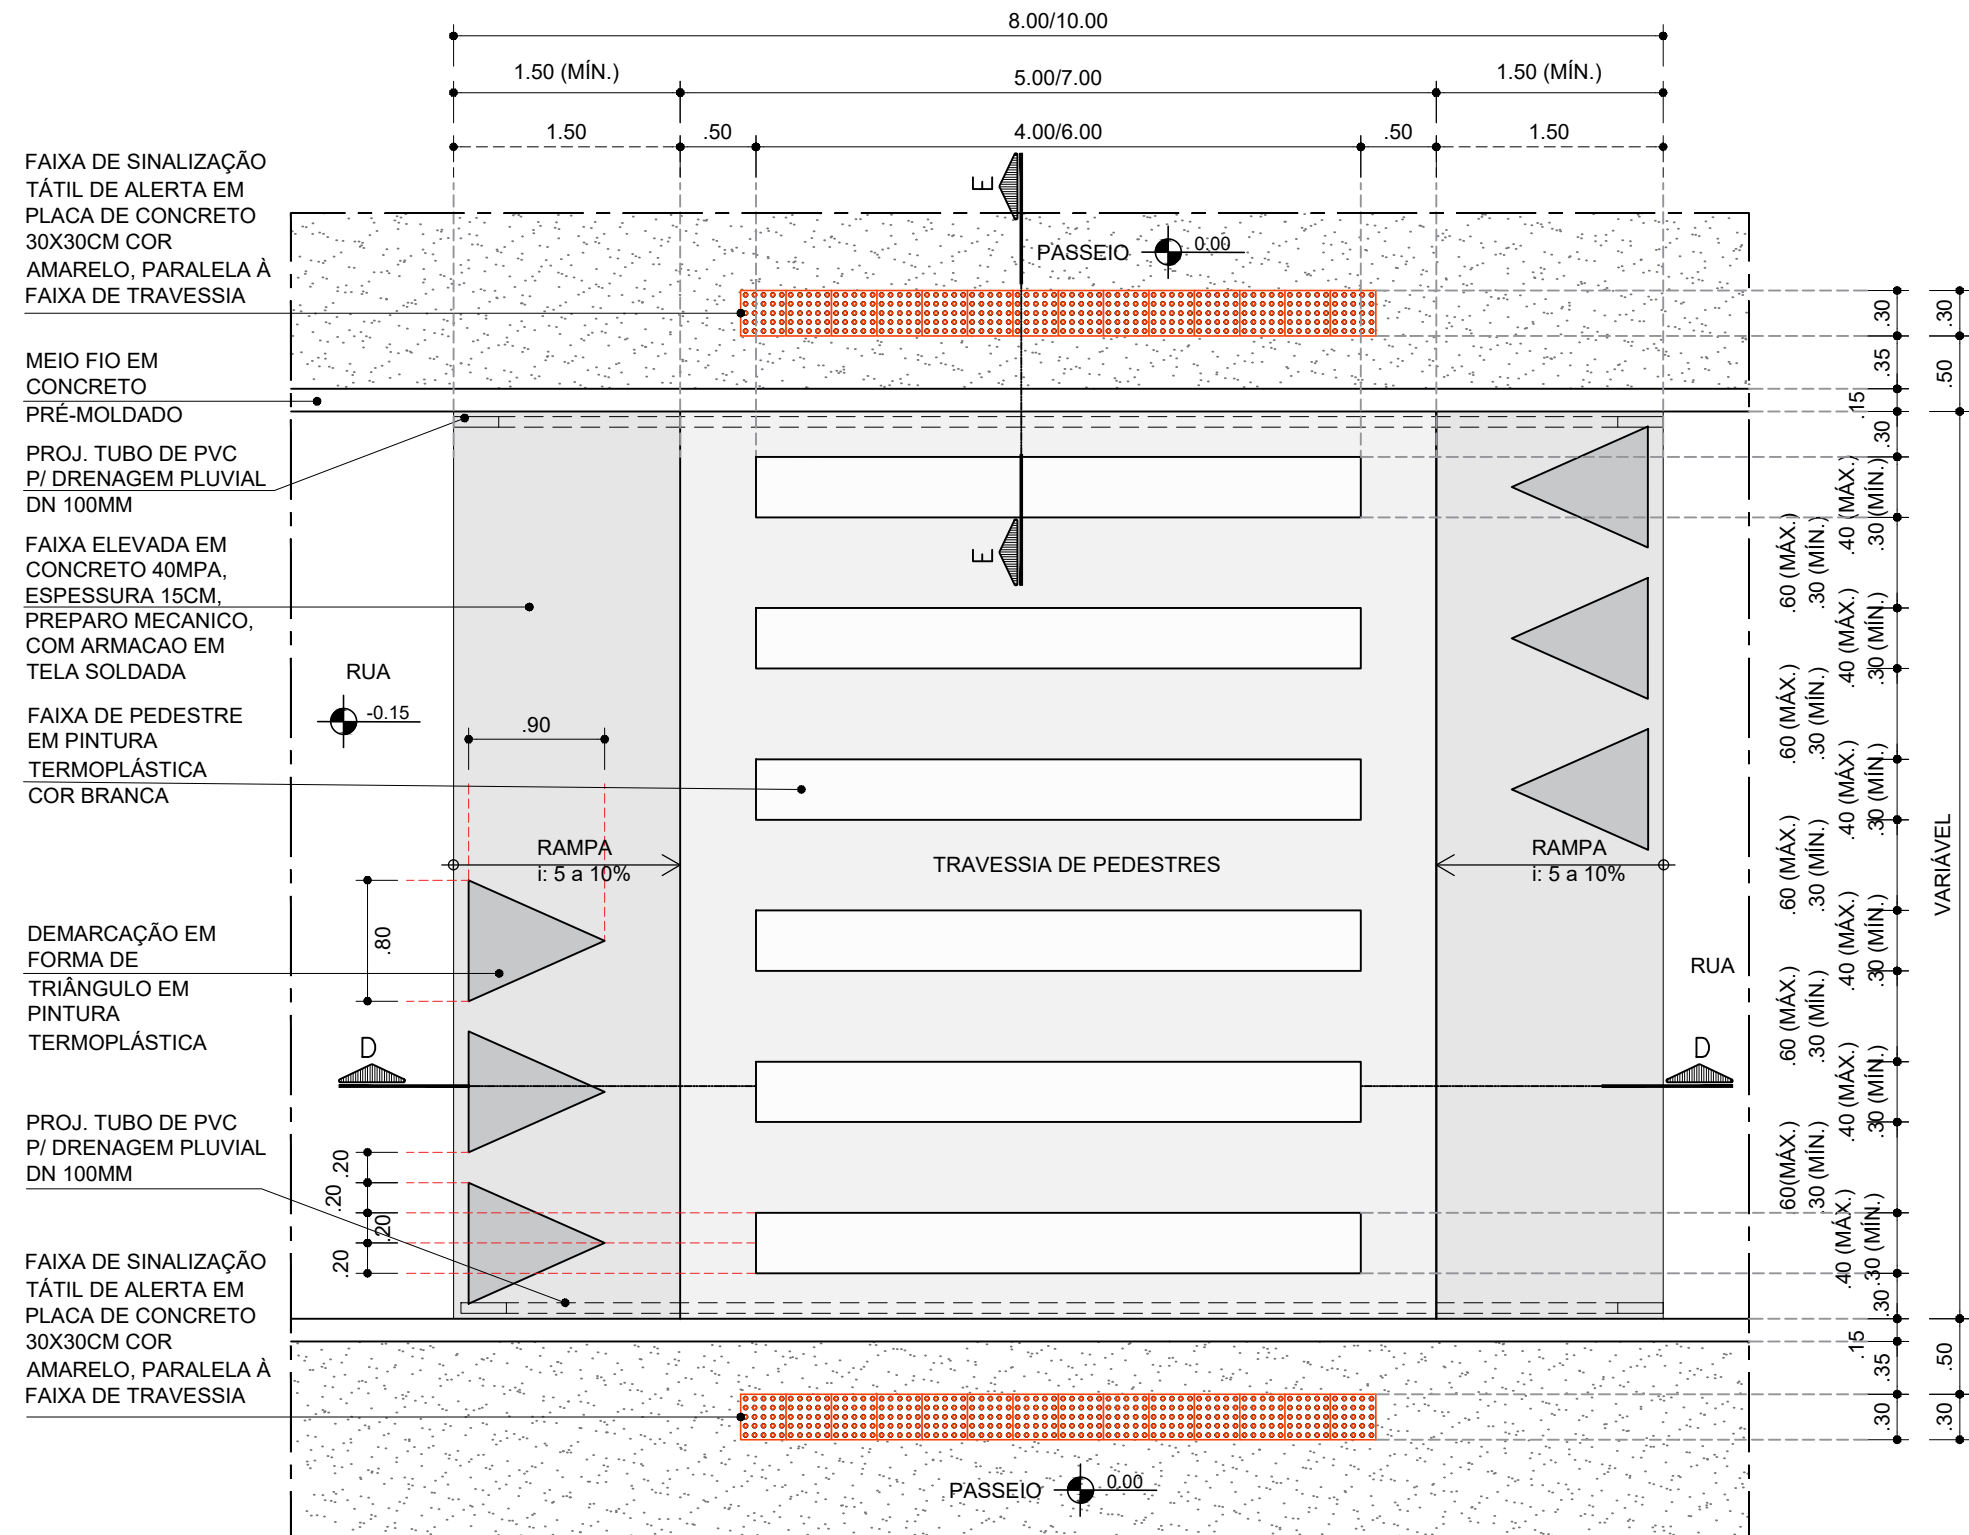


PLANTA BAIXA - DETALHE FAIXA ELEVADA
ESCALA: 1/50

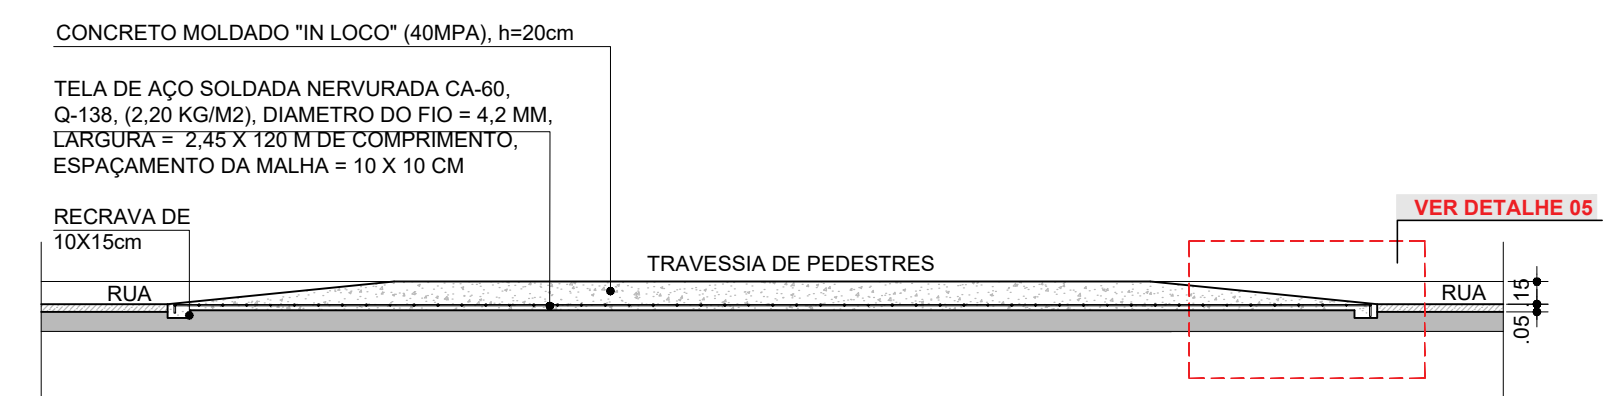


CORTE DD - DET. FAIXA ELEVADA
ESCALA: 1/50

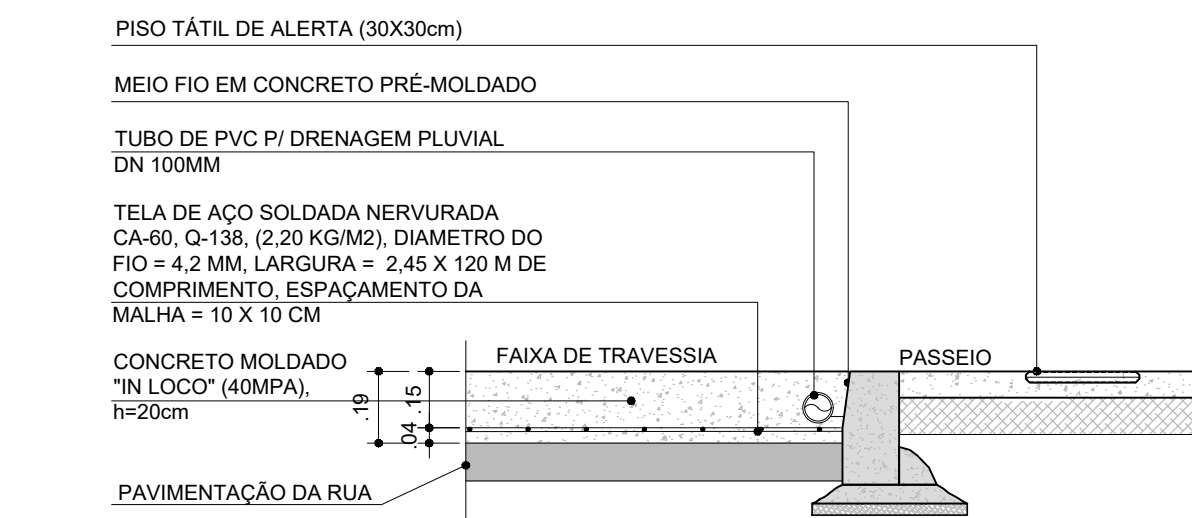


CORTE EE - DET. FAIXA ELEVADA
ESCALA: 1/20

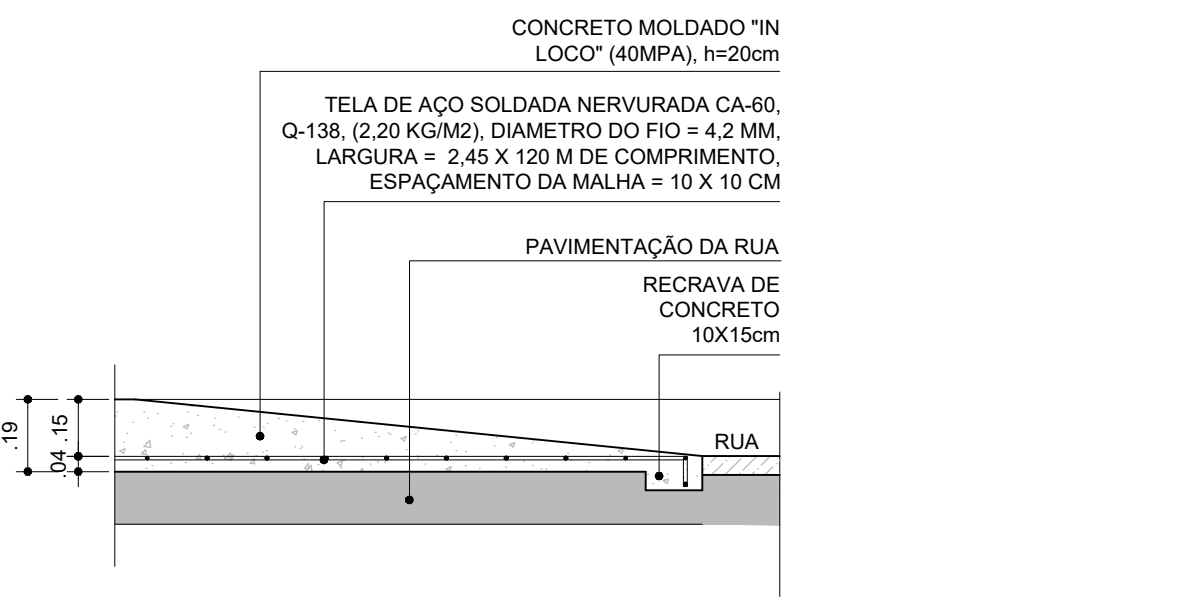


DETALHE 05 - DET. FAIXA ELEVADA
ESCALA: 1/20

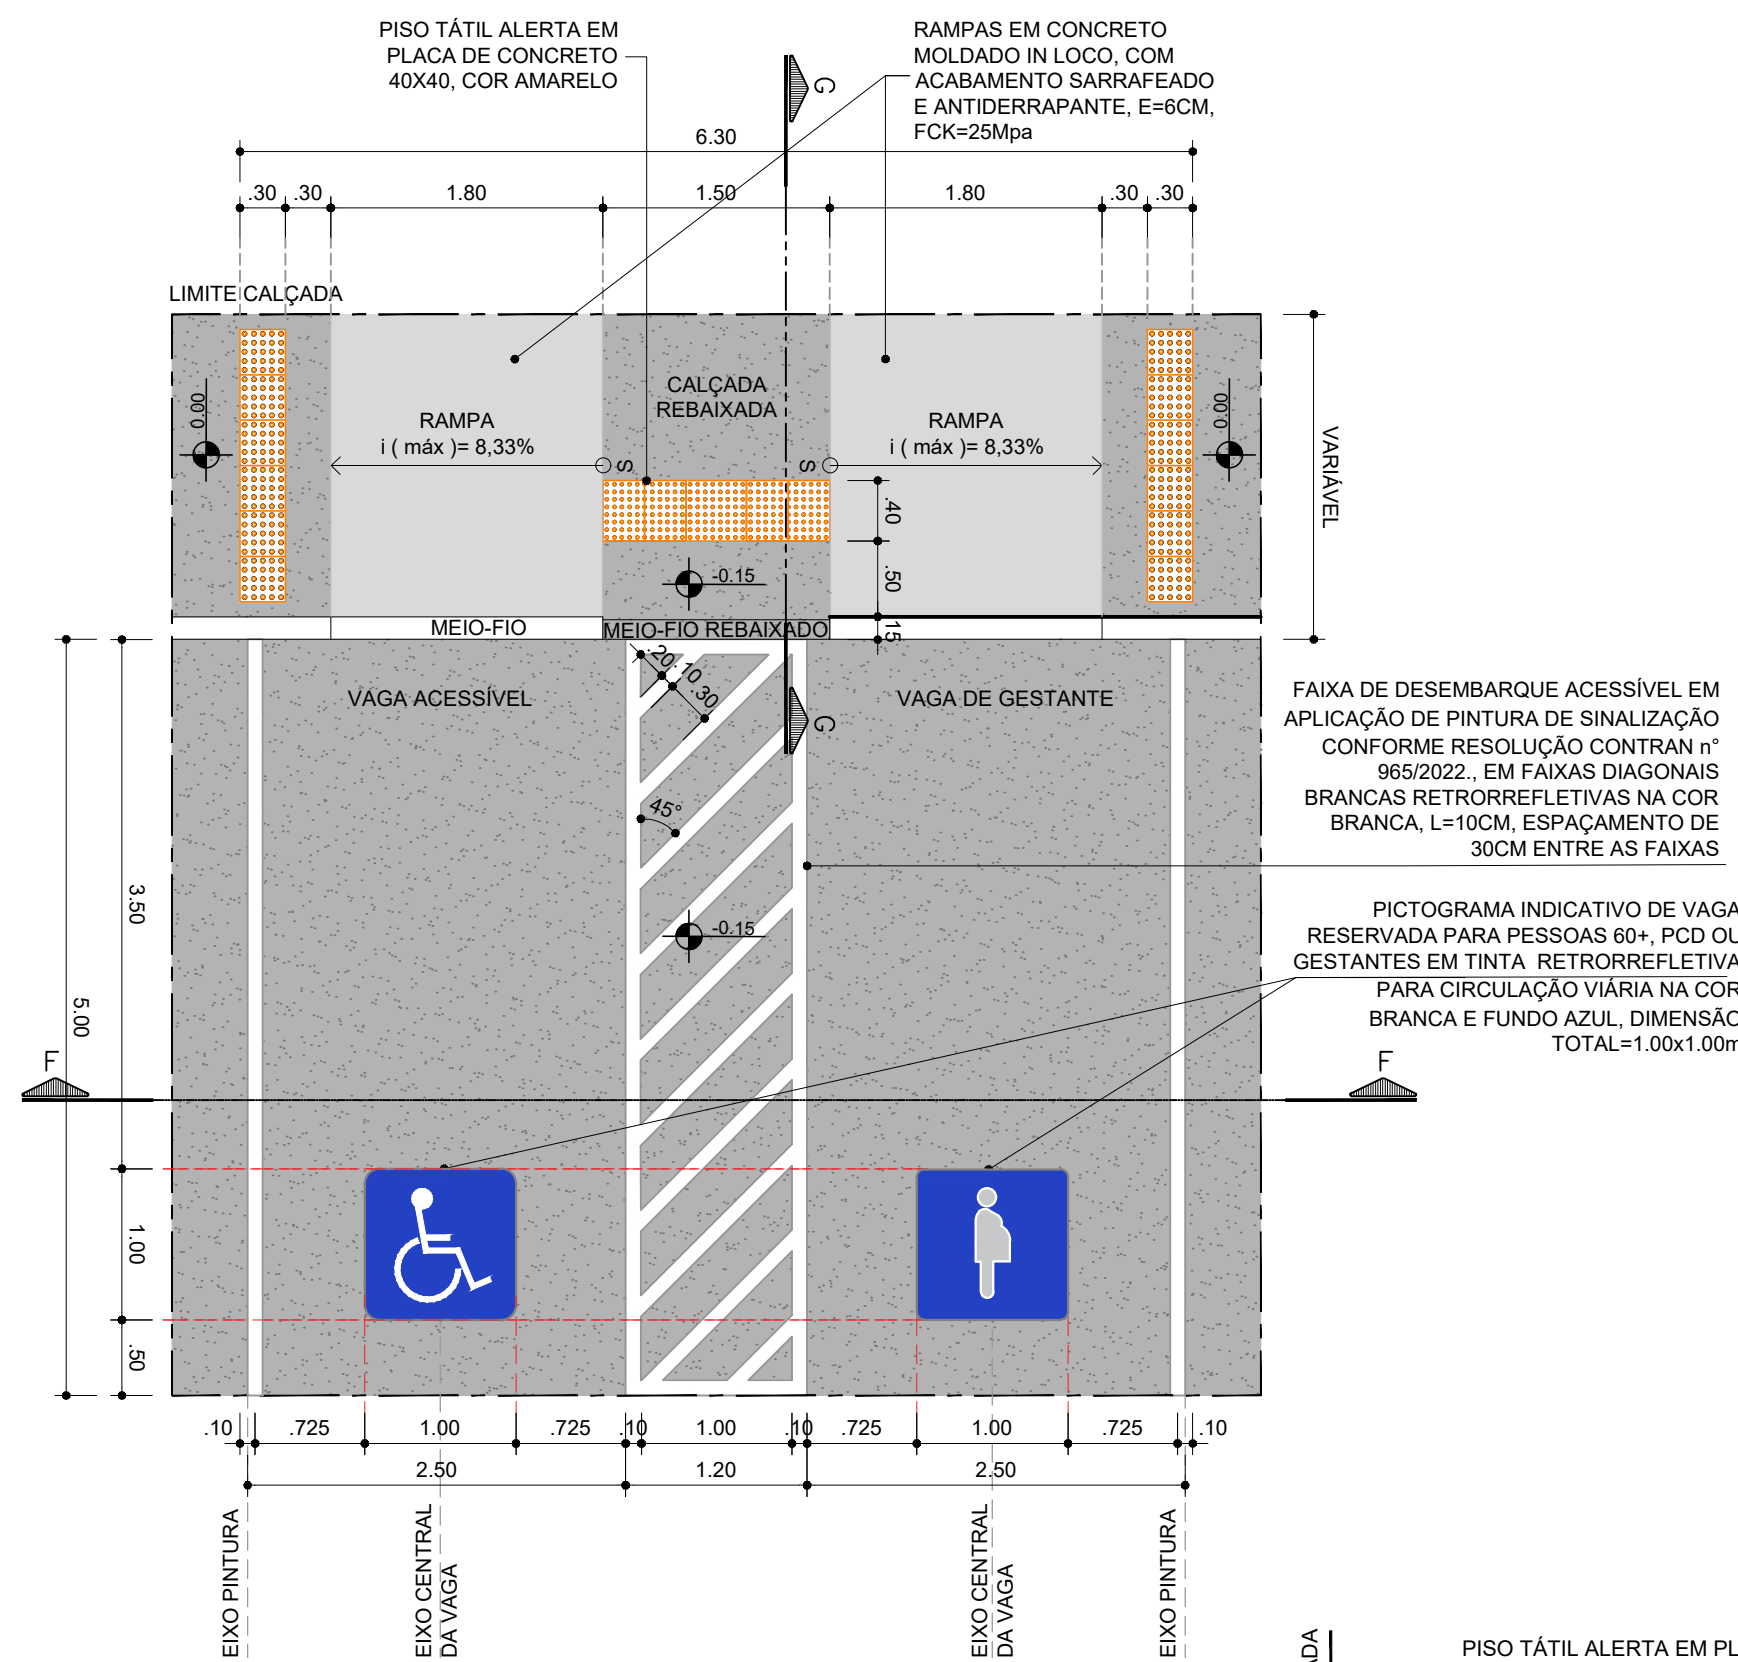

PLANTA BAIXA - DETALHE VAGAS ACESSÍVEIS
ESCALA: 1/50

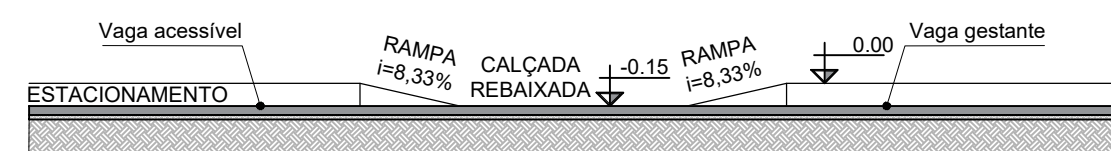

CORTE GG - DET. VAGAS ACESSÍVEIS
ESCALA: 1/50

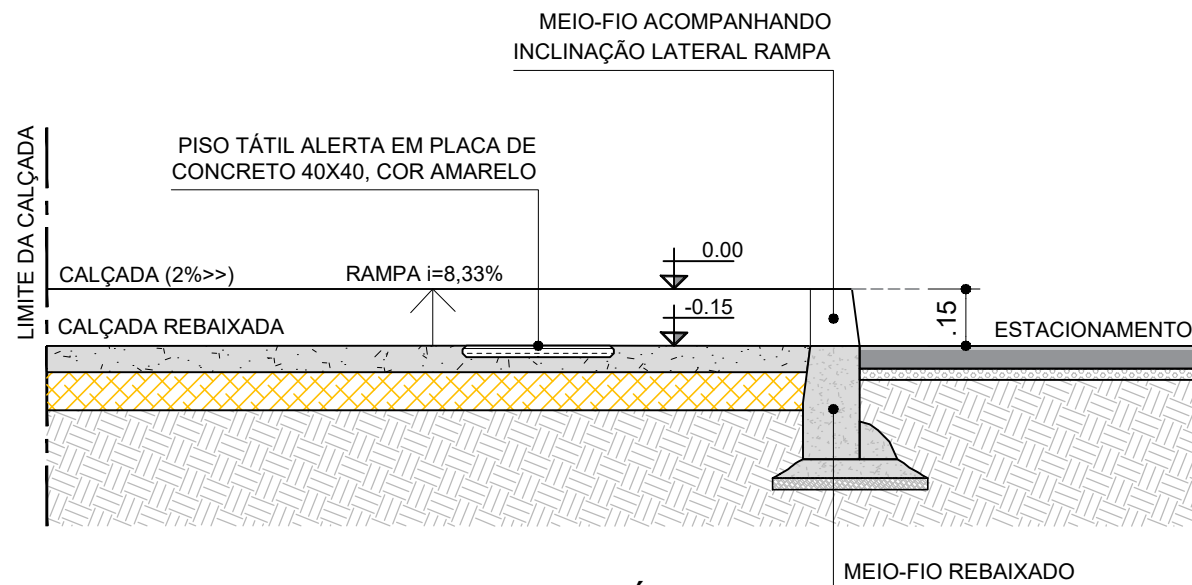

CORTE HH - DET. VAGAS ACESSÍVEIS
ESCALA: 1/50

CONSORCIO SAUDE CONCREMAT-MEP - CNPJ 06.255.454/0001-35
RUA JOAQUIM PALHARES, no. 40, ANDAR 5 - RIO DE JANEIRO RJ - CEP 20.260-080 - FONE (21) 3035-4131

Condições de uso do local:
O valor da cota prevalece ao da escala.
Antes de qualquer alteração consultar o arquiteto responsável.

REV	DATA	CONTEÚDO	REV	DATA	CONTEÚDO
00	19/06/2026	EMISSIONAL INICIAL			

Nome do Empreendimento: **CER III e CAPS III**
Endereço do Empreendimento: **BR-367, S/N, ANTARES, EUNÁPOLIS - BA**

Título do desenho: **DETALHES GERAIS - PAVIMENTAÇÃO**
Projeto Executivo

CONSORCIO SAUDE CONCREMAT-MEP	07/09	URB
Projeto e coordenador	Revisado	Indicada
CONSORCIO SAUDE CONCREMAT-MEP - CNPJ 06.255.454/0001-35 RUA JOAQUIM PALHARES, no. 40, ANDAR 5 - RIO DE JANEIRO RJ - CEP 20.260-080 FONE (21) 3035-4131 Responsável Técnico pelo Projeto de Urbanismo Arquiteta CAUBA Nº A32017-G		