




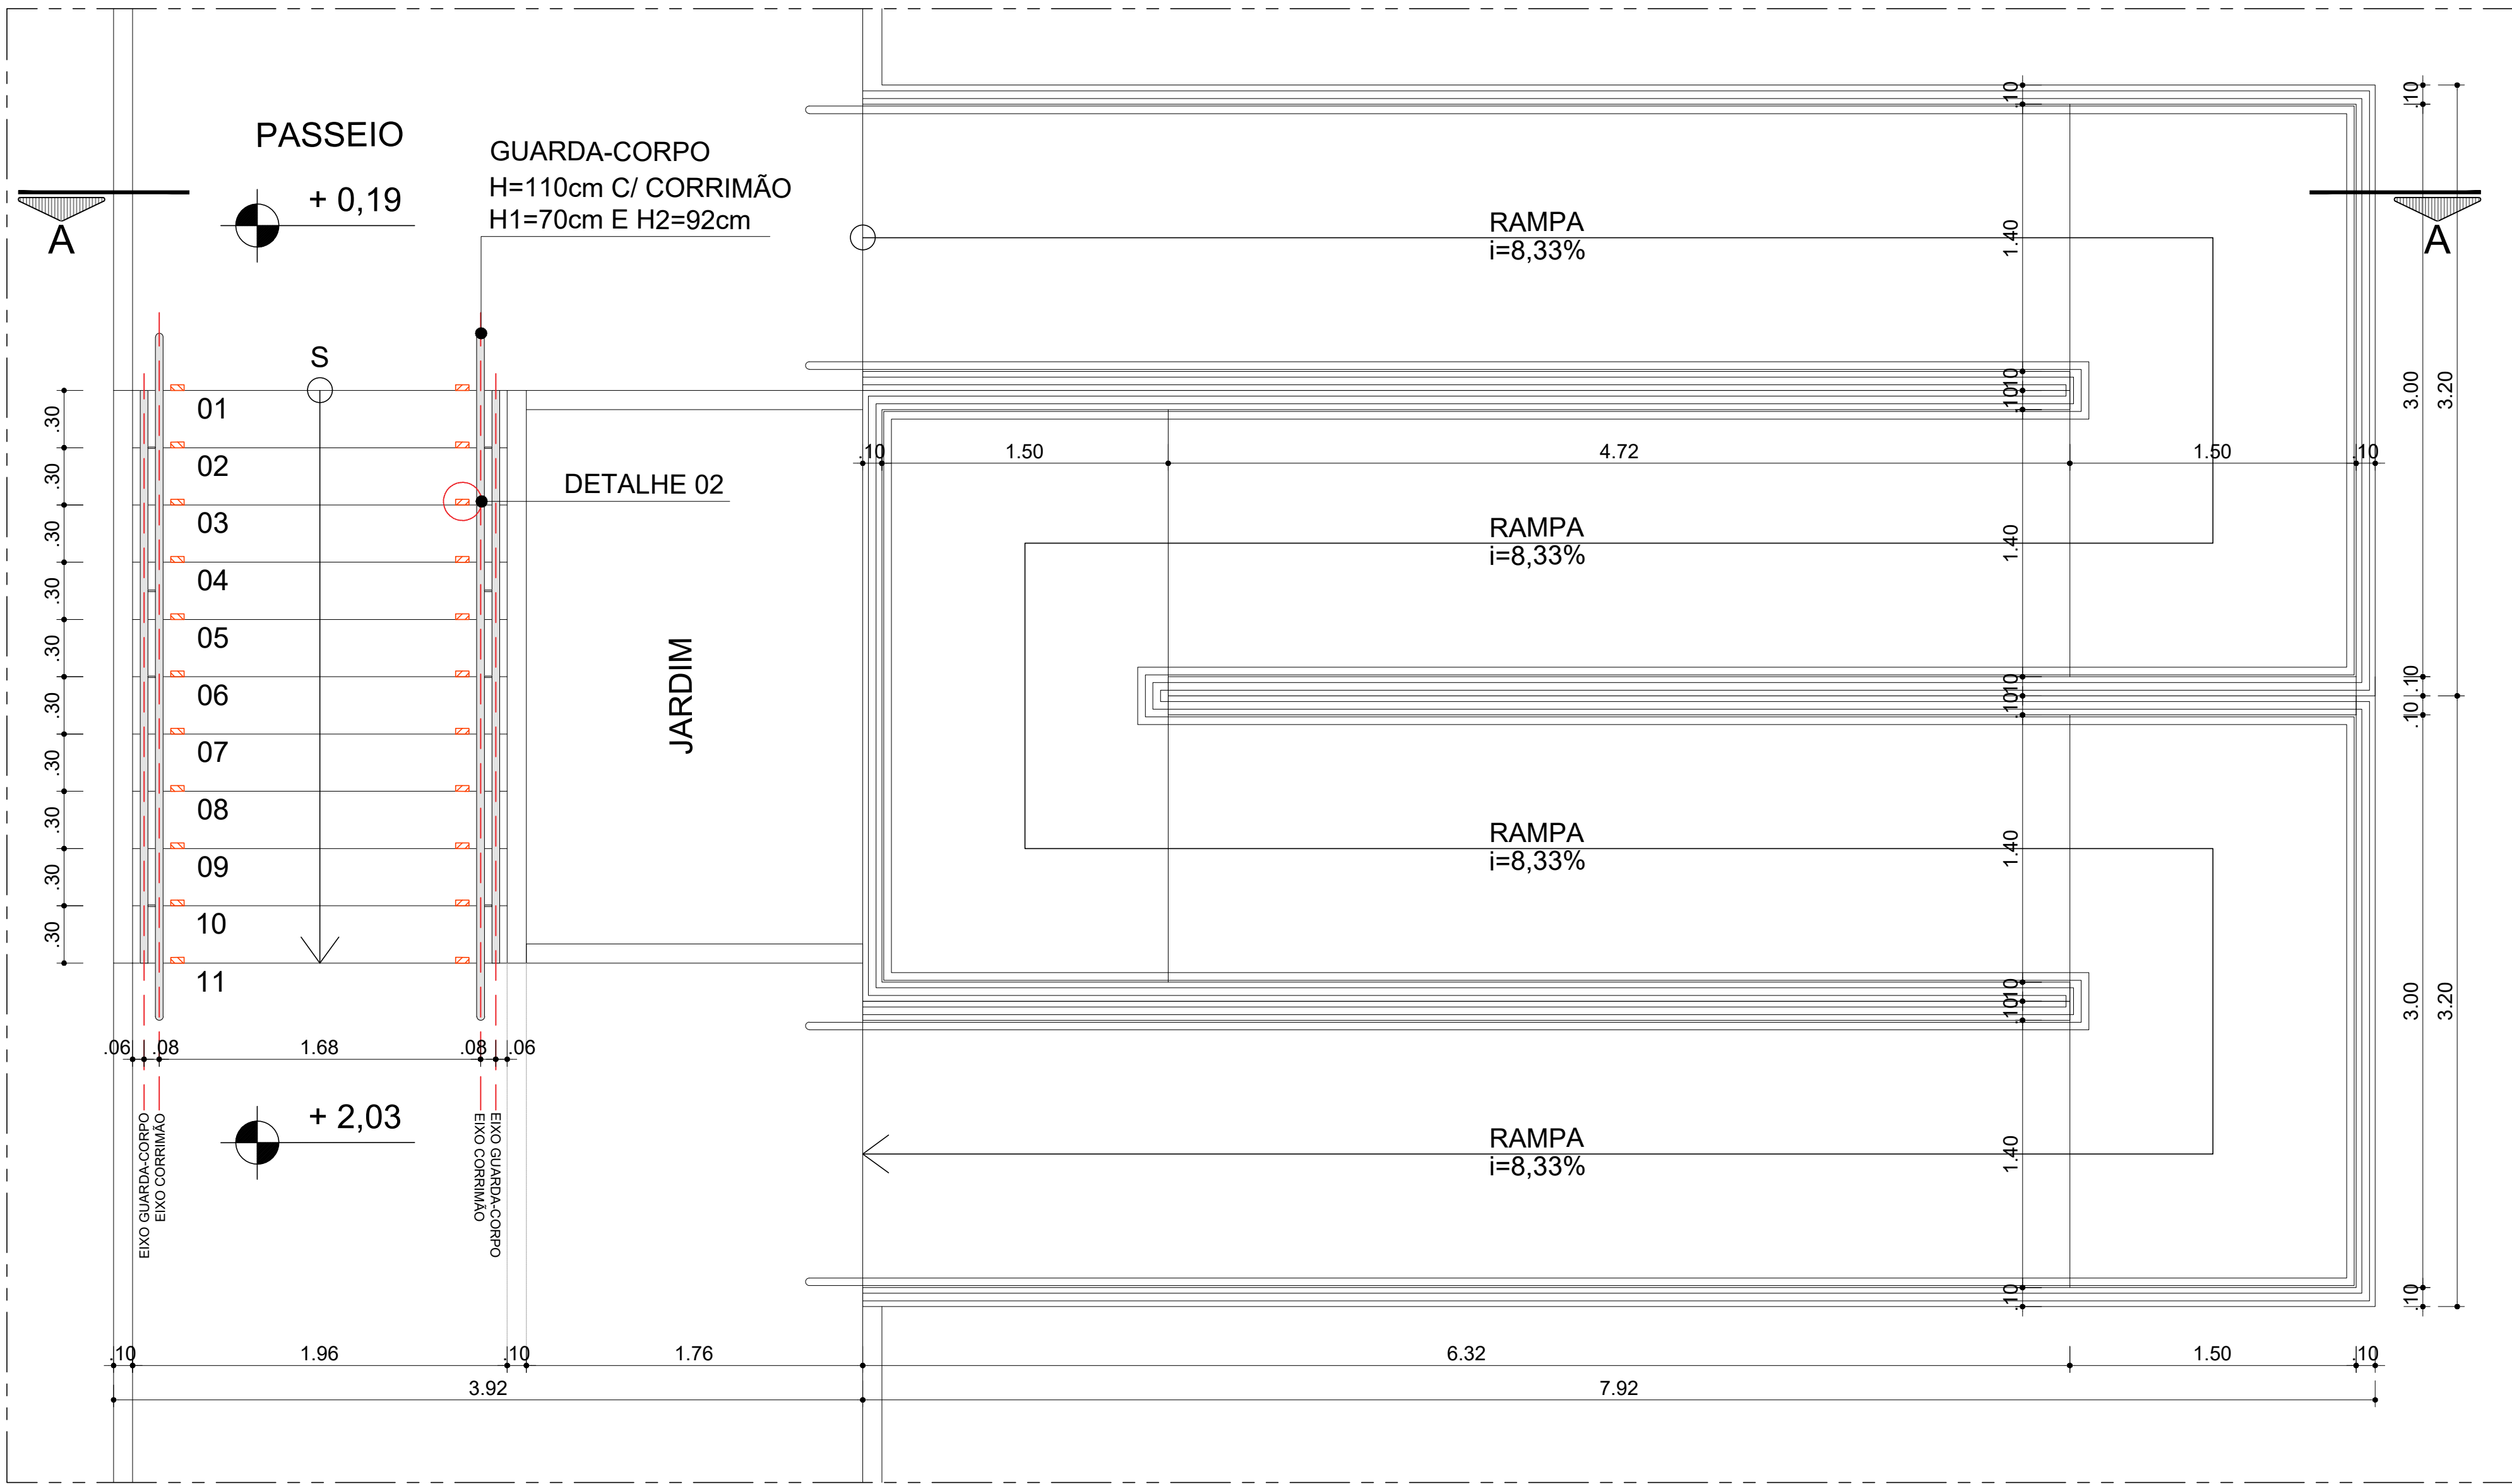


PLANTA BAIXA


RAMPA, ESCADA E GUARDA CORPO
ESCALA: 1/25

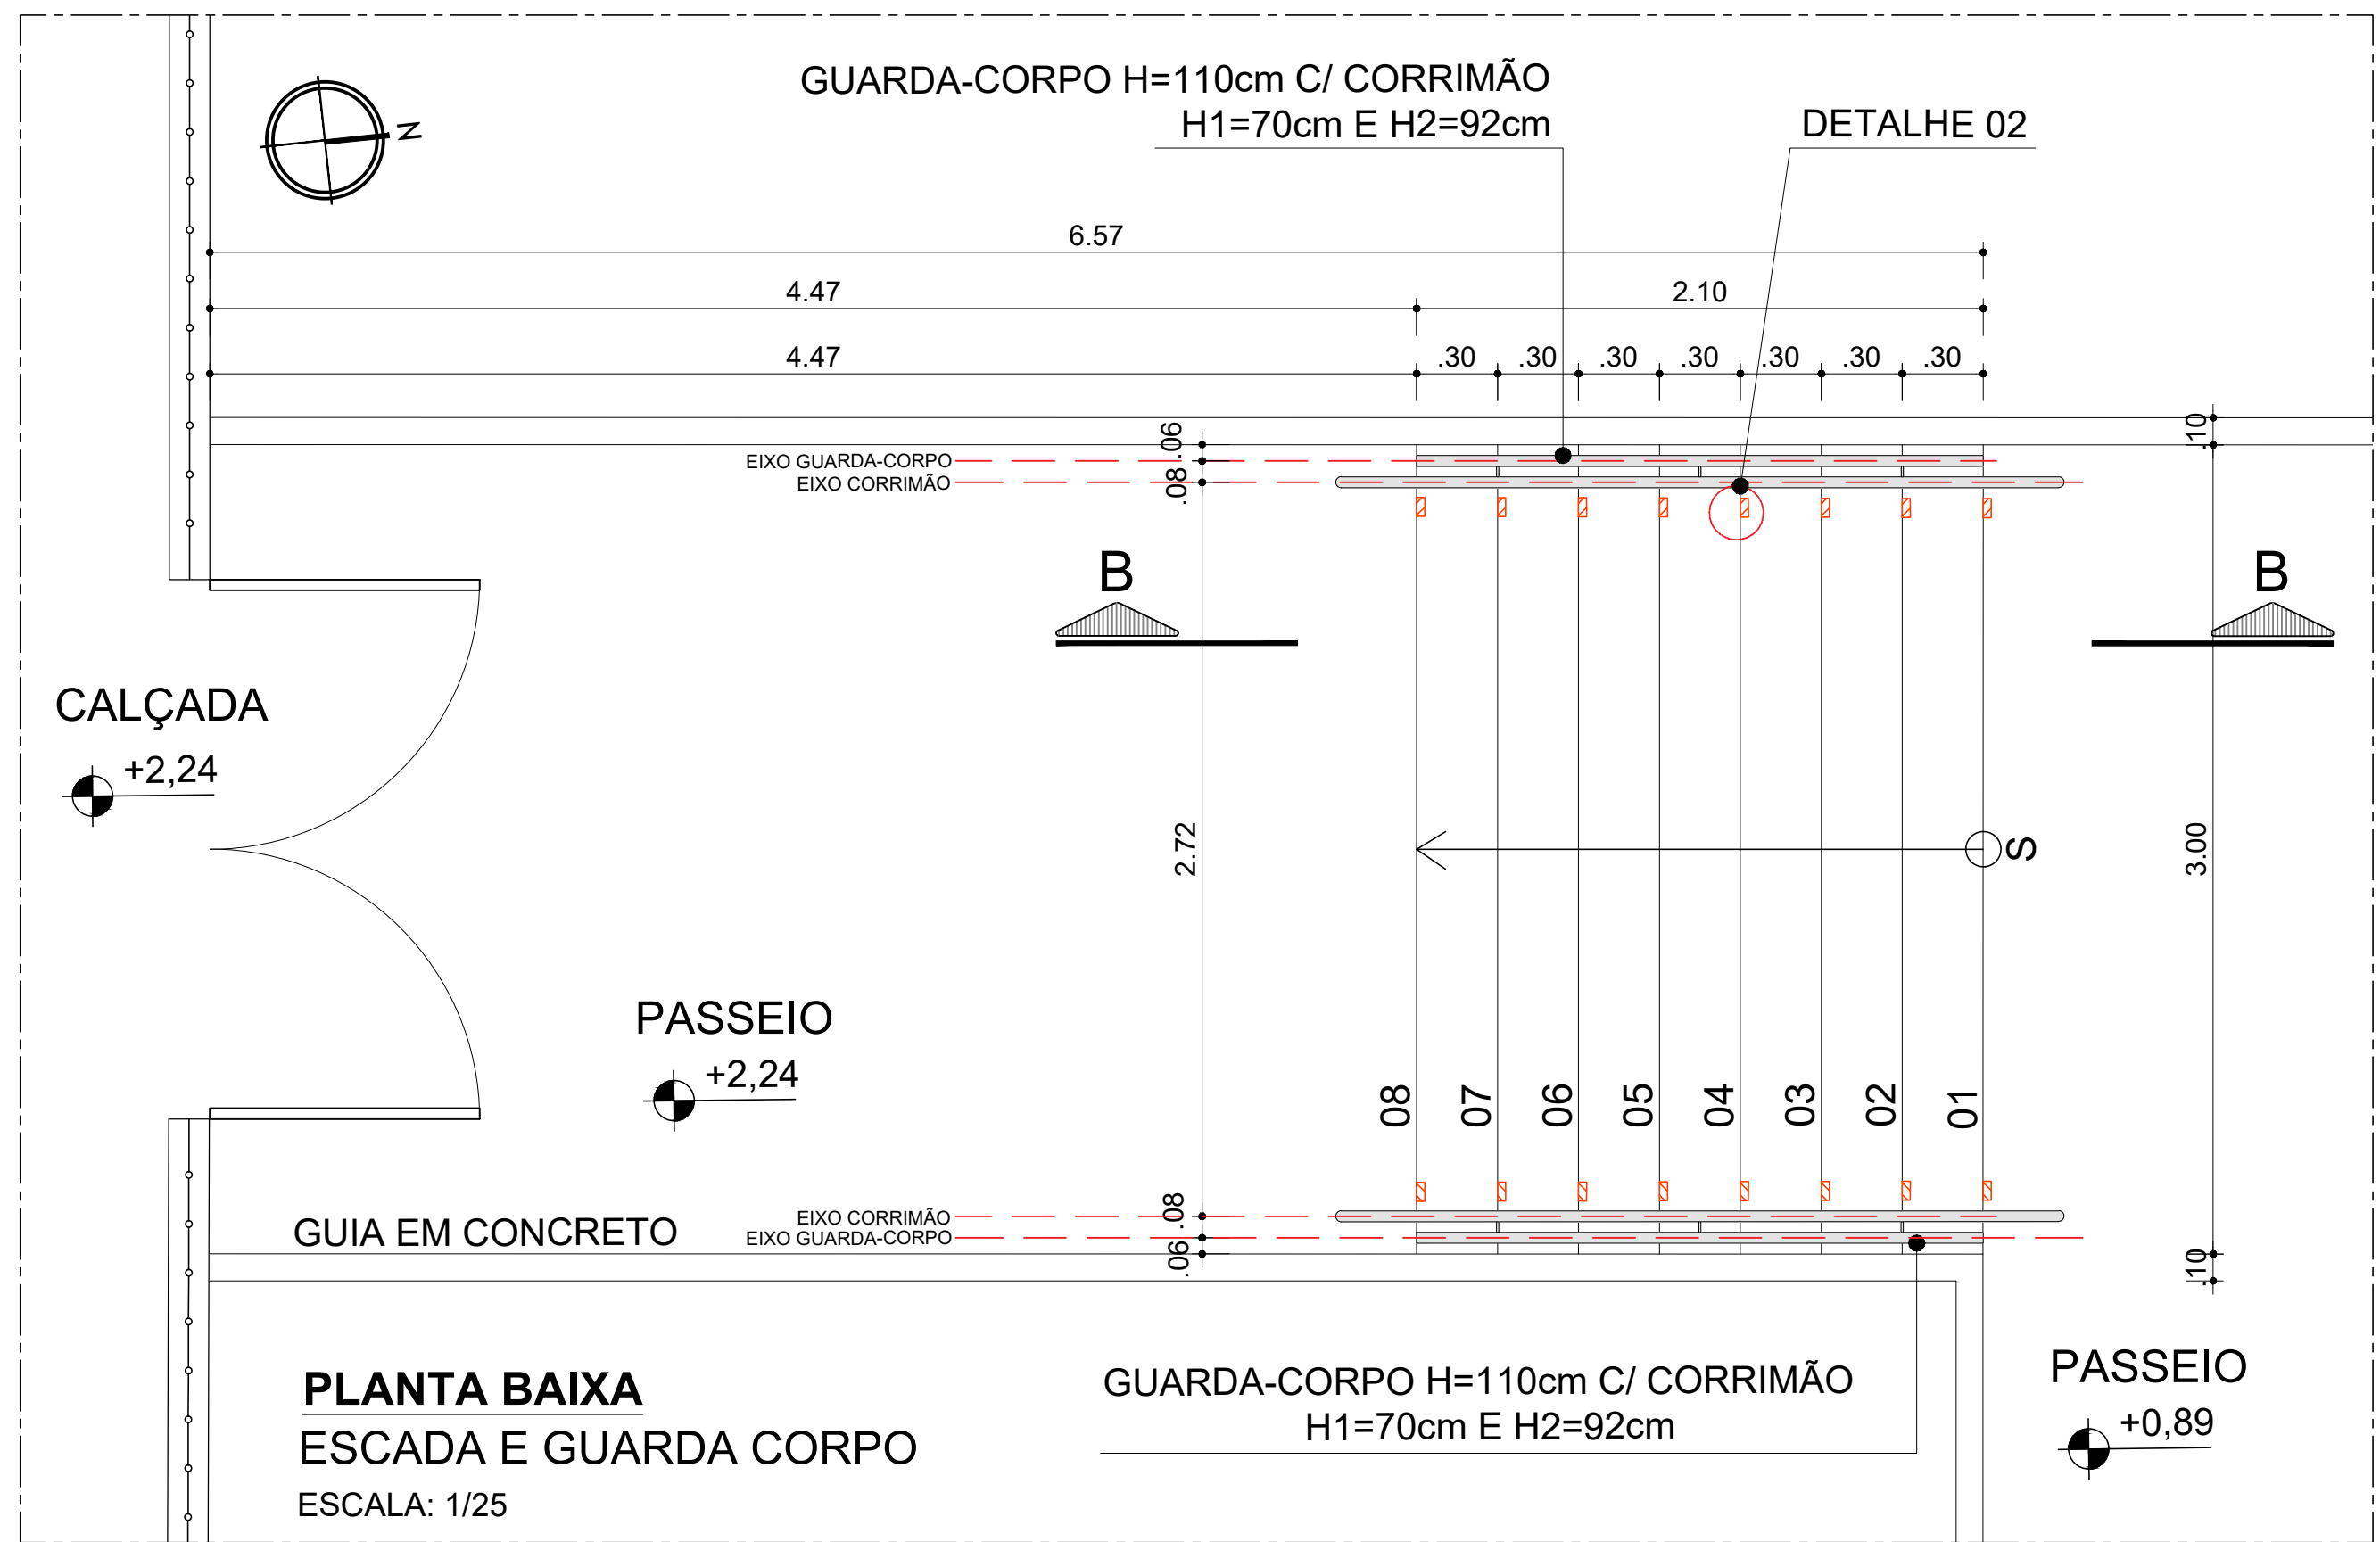


PLANTA BAIXA
ESCADA E GUARDA CORPO
ESCALA: 1/25

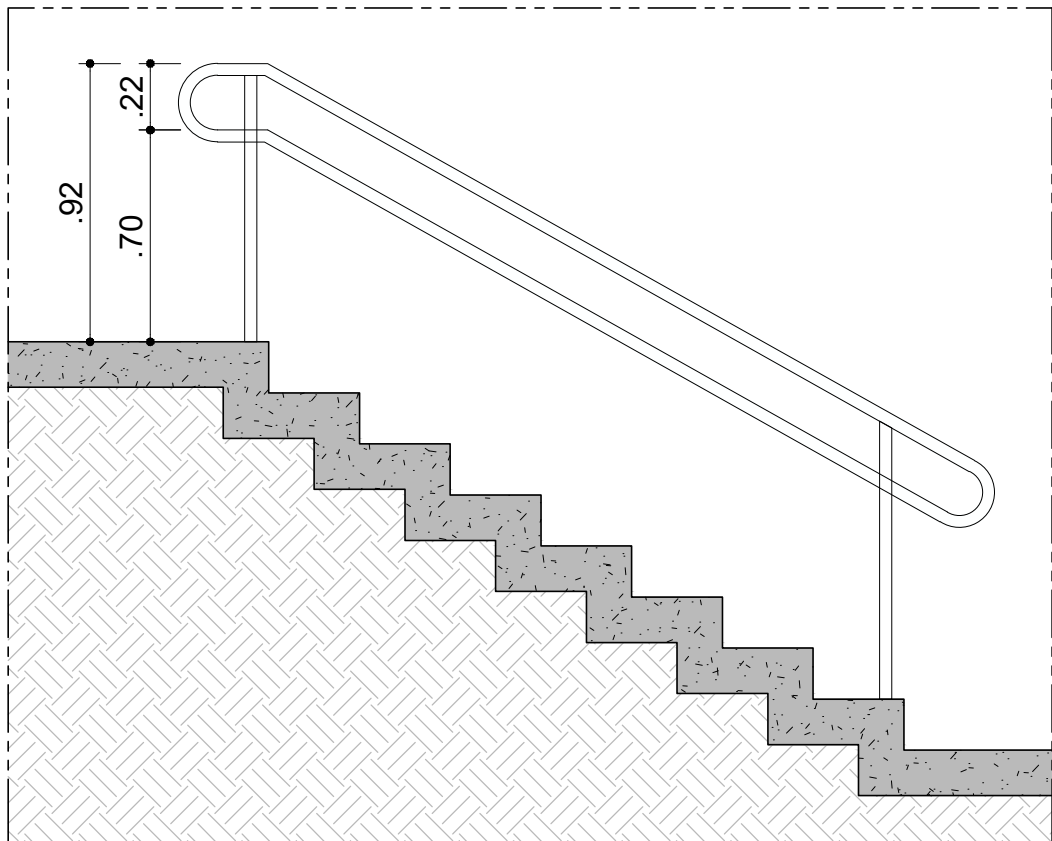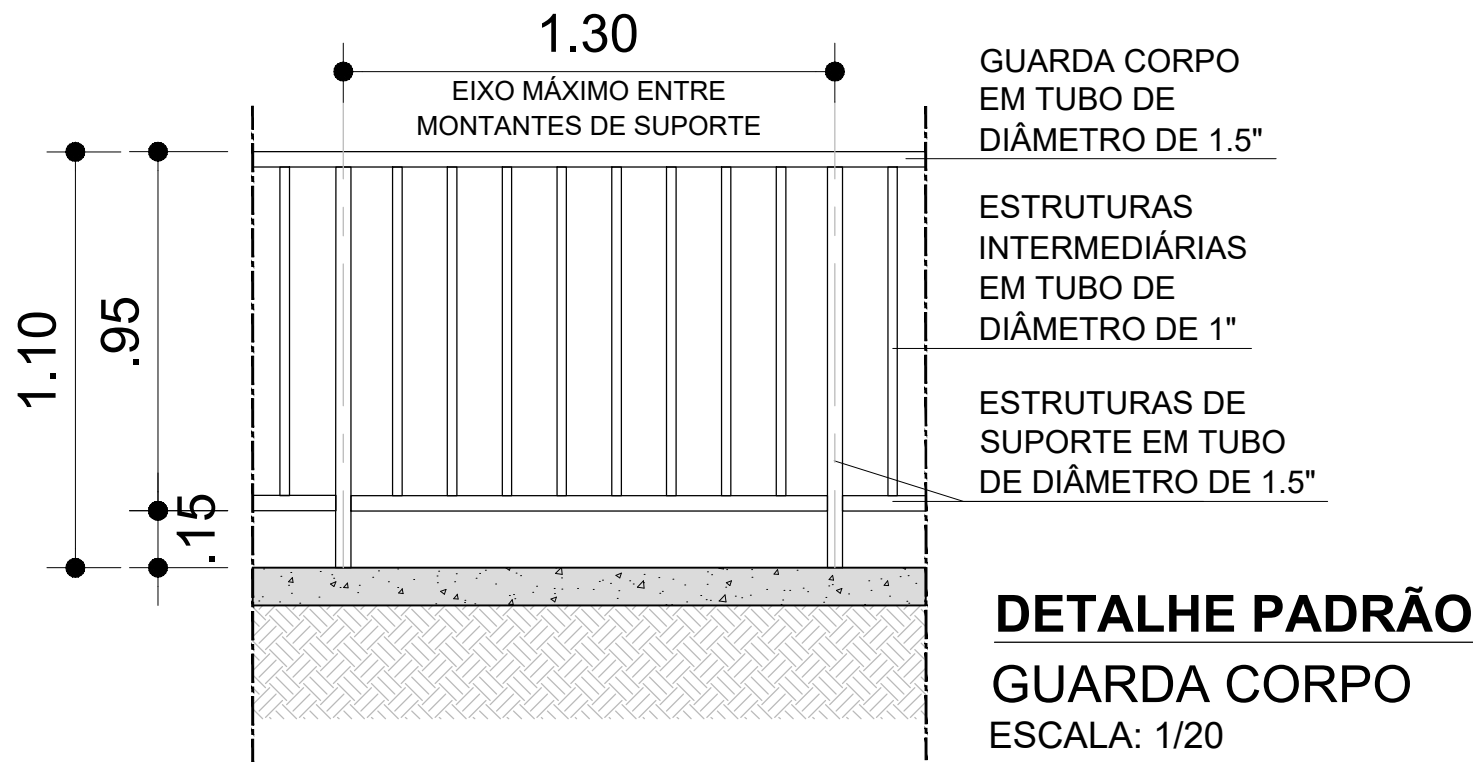


CORTE BB
ESCADA E GUARDA CORPO
ESCALA: 1/25

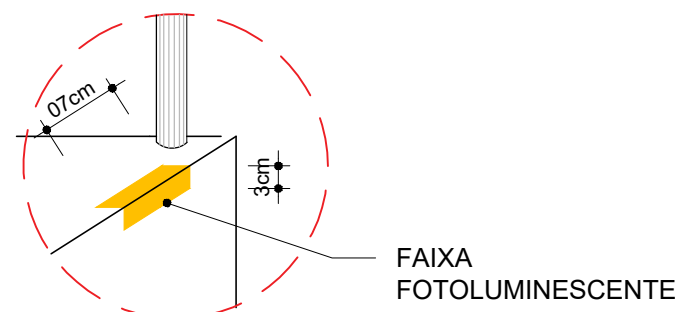


DETALHE D2
FAIXA FOTOLUMINESCENTE
ESCALA: 1/10

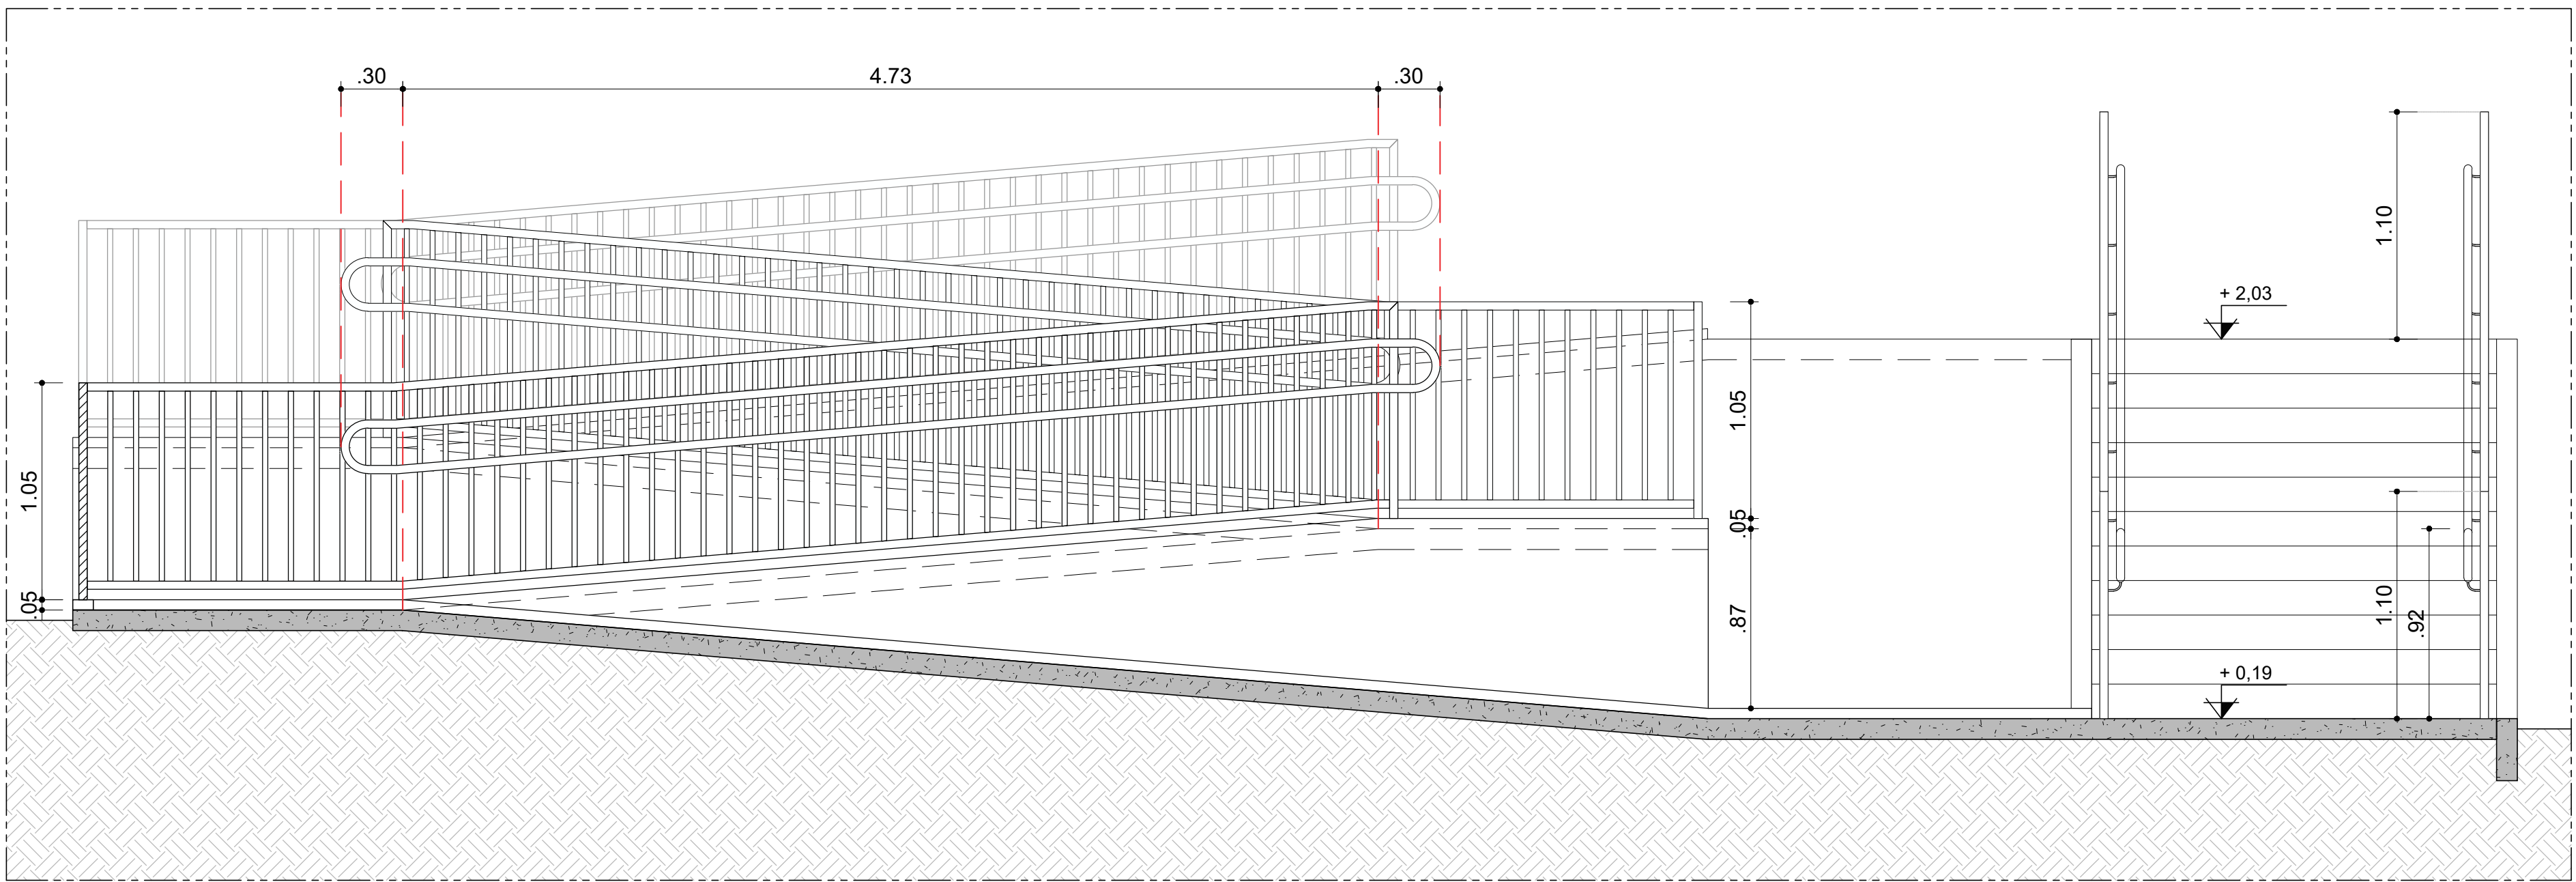

CORTE AA
RAMPA, ESCADA E GUARDA CORPO
ESCALA: 1/25

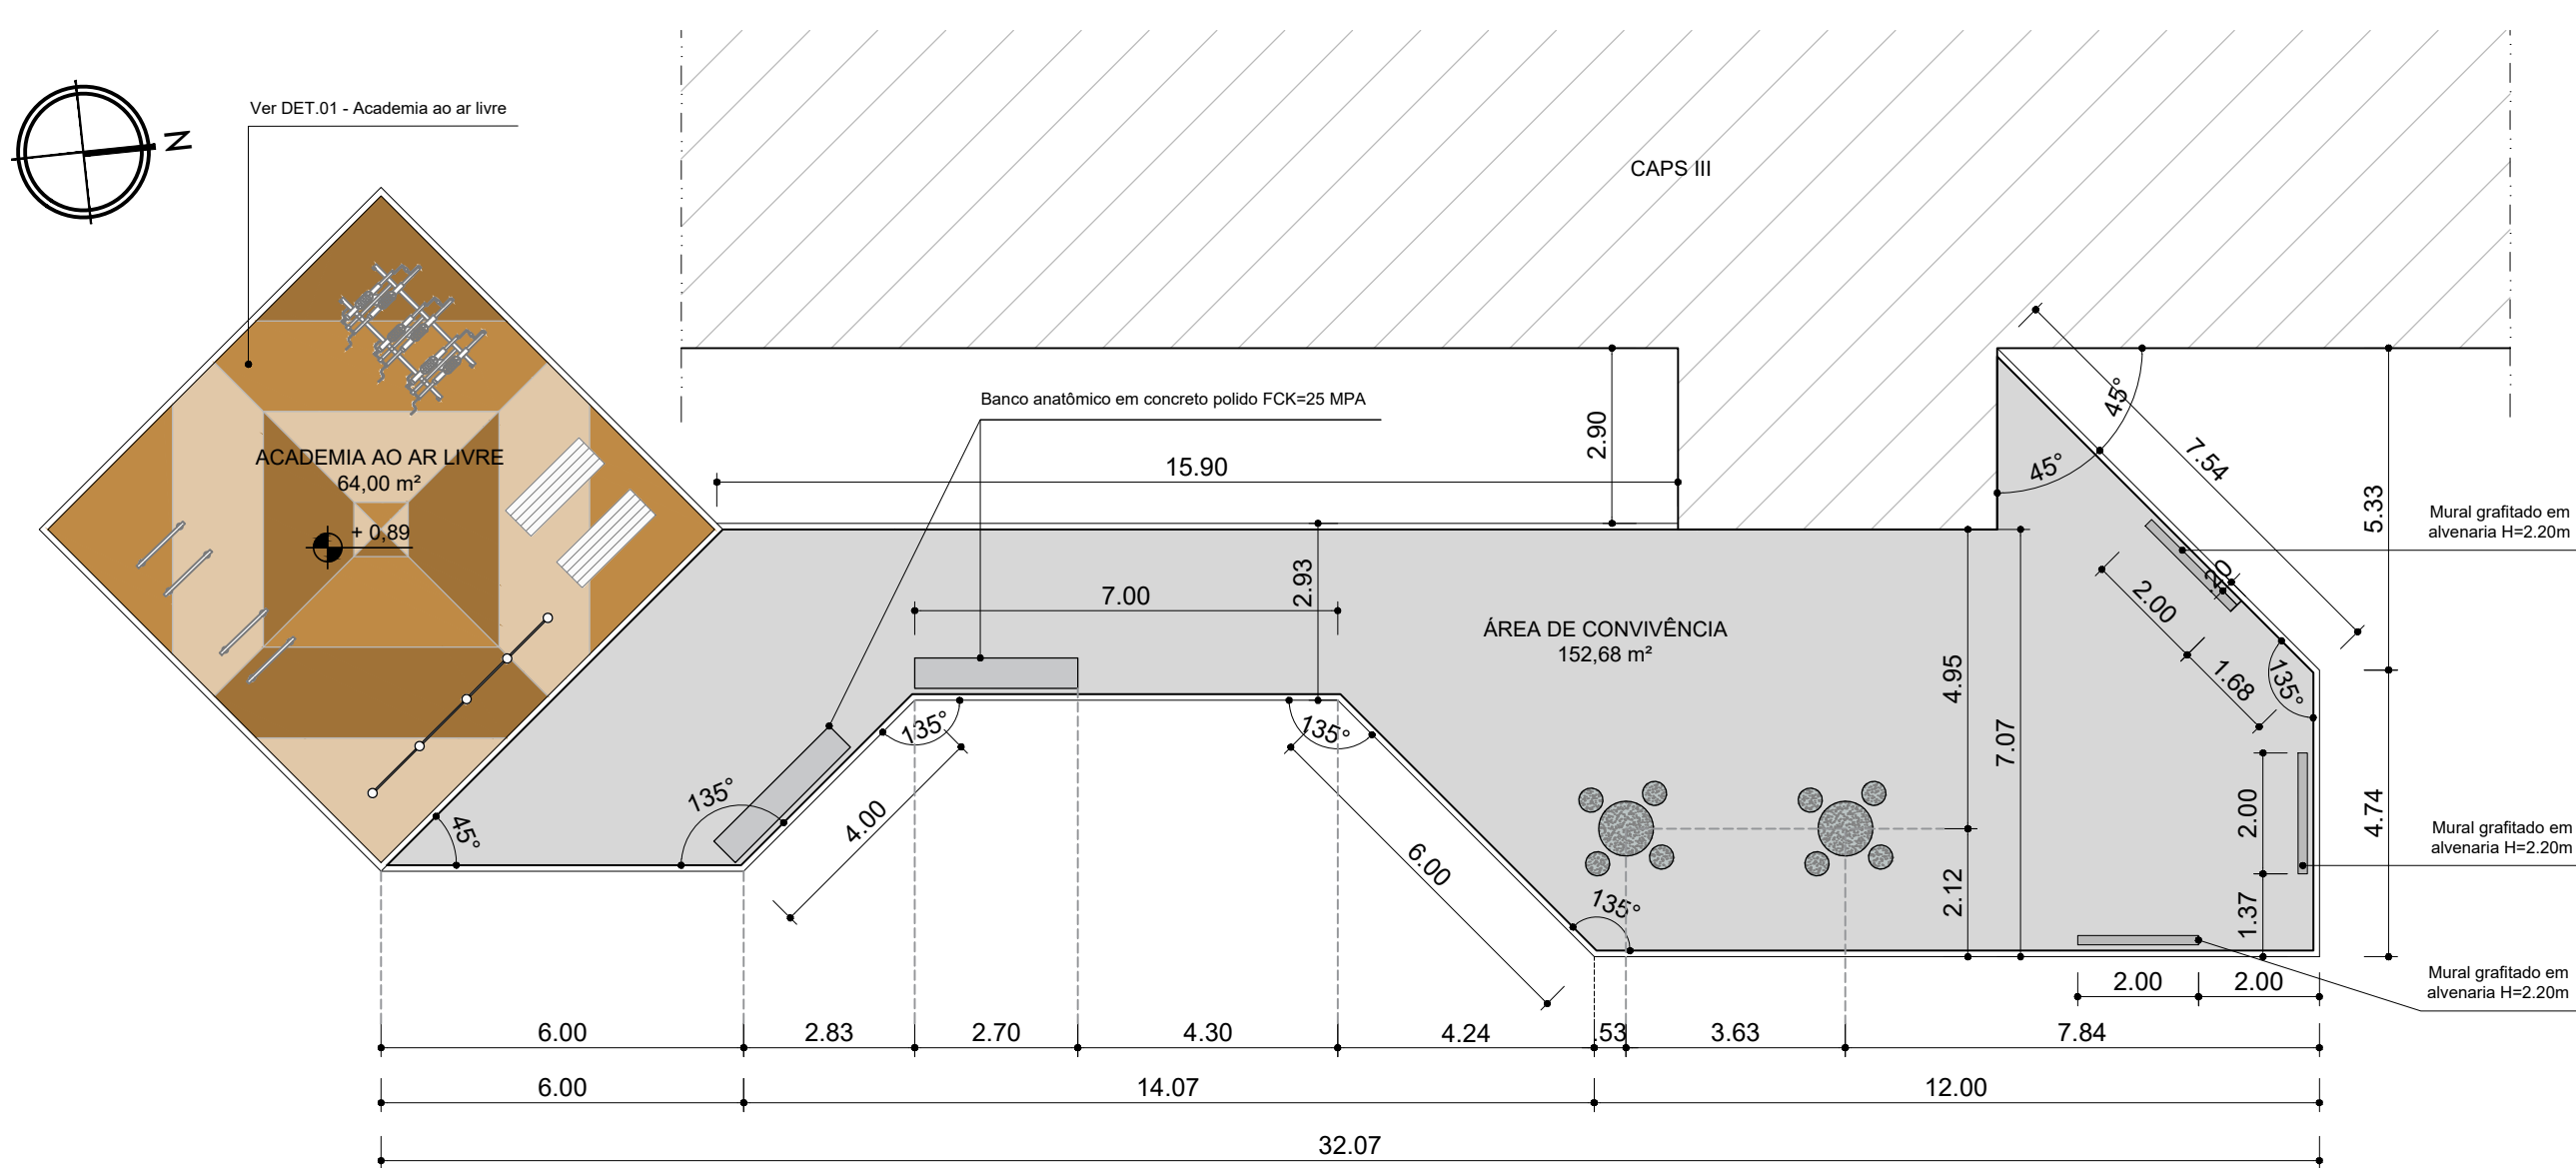

PLANTA BAIXA
ÁREA DE CONVIVÊNCIA
ESCALA: 1/125

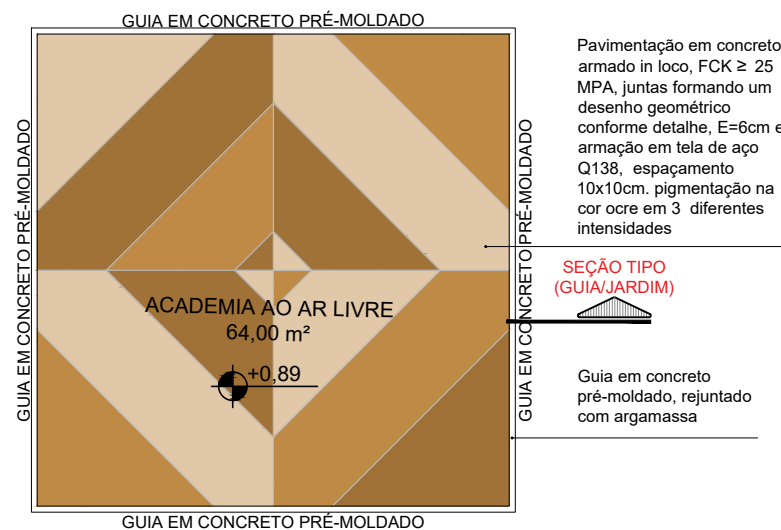

DET. 01 - PLANTA BAIXA
ACADEMIA AO AR LIVRE
ESCALA: 1/125

LEGENDA DE PAVIMENTAÇÃO

	PAVIMENTO EM CONCRETO ARMADO, COR OCRE CLARO
	PAVIMENTO EM CONCRETO ARMADO, COR OCRE MÉDIO
	PAVIMENTO EM CONCRETO ARMADO, COR OCRE ESCURO

CONSORCIO SAÚDE CONCREMAT-MEP - CNPJ 08.255.454/0001-35
RUA JOAQUIM PALHARES, no. 40, ANDAR 5 - RIO DE JANEIRO RJ - CEP 20.260-080 - FONE (21) 3335-4131

Medidas em metros. O valor do custo previsto ao do escala. Confira medidas no local. Antes de qualquer alteração consultar o arquiteto responsável.

REV	DATA	CONTEÚDO	REV	DATA	CONTEÚDO
00	19/06/2026	EMISSÃO INICIAL			

Nome do Empreendimento: CER III E CAPS III

Endereço do Empreendimento: BR-367, S/N, ANTARES, EUNAPOLIS - BA

Título do desenho: DETALHAMENTO DE ESCADAS, RAMPA DE ACESSO E ÁREA DE CONVIVÊNCIA

Projeto e coordenador: CONSORCIO SAÚDE CONCREMAT-MEP - CNPJ 08.255.454/0001-35
RUA JOAQUIM PALHARES, no. 40, ANDAR 5 - RIO DE JANEIRO RJ - CEP 20.260-080
FONE (21) 3335-4131

Responsável Técnico pelo Projeto de Urbanismo: ALA CLEVERTON PEDREIRA BRITO
Arquiteta CALAURA F. A3201 F-0

Revisão: 00

Indicada: URB