



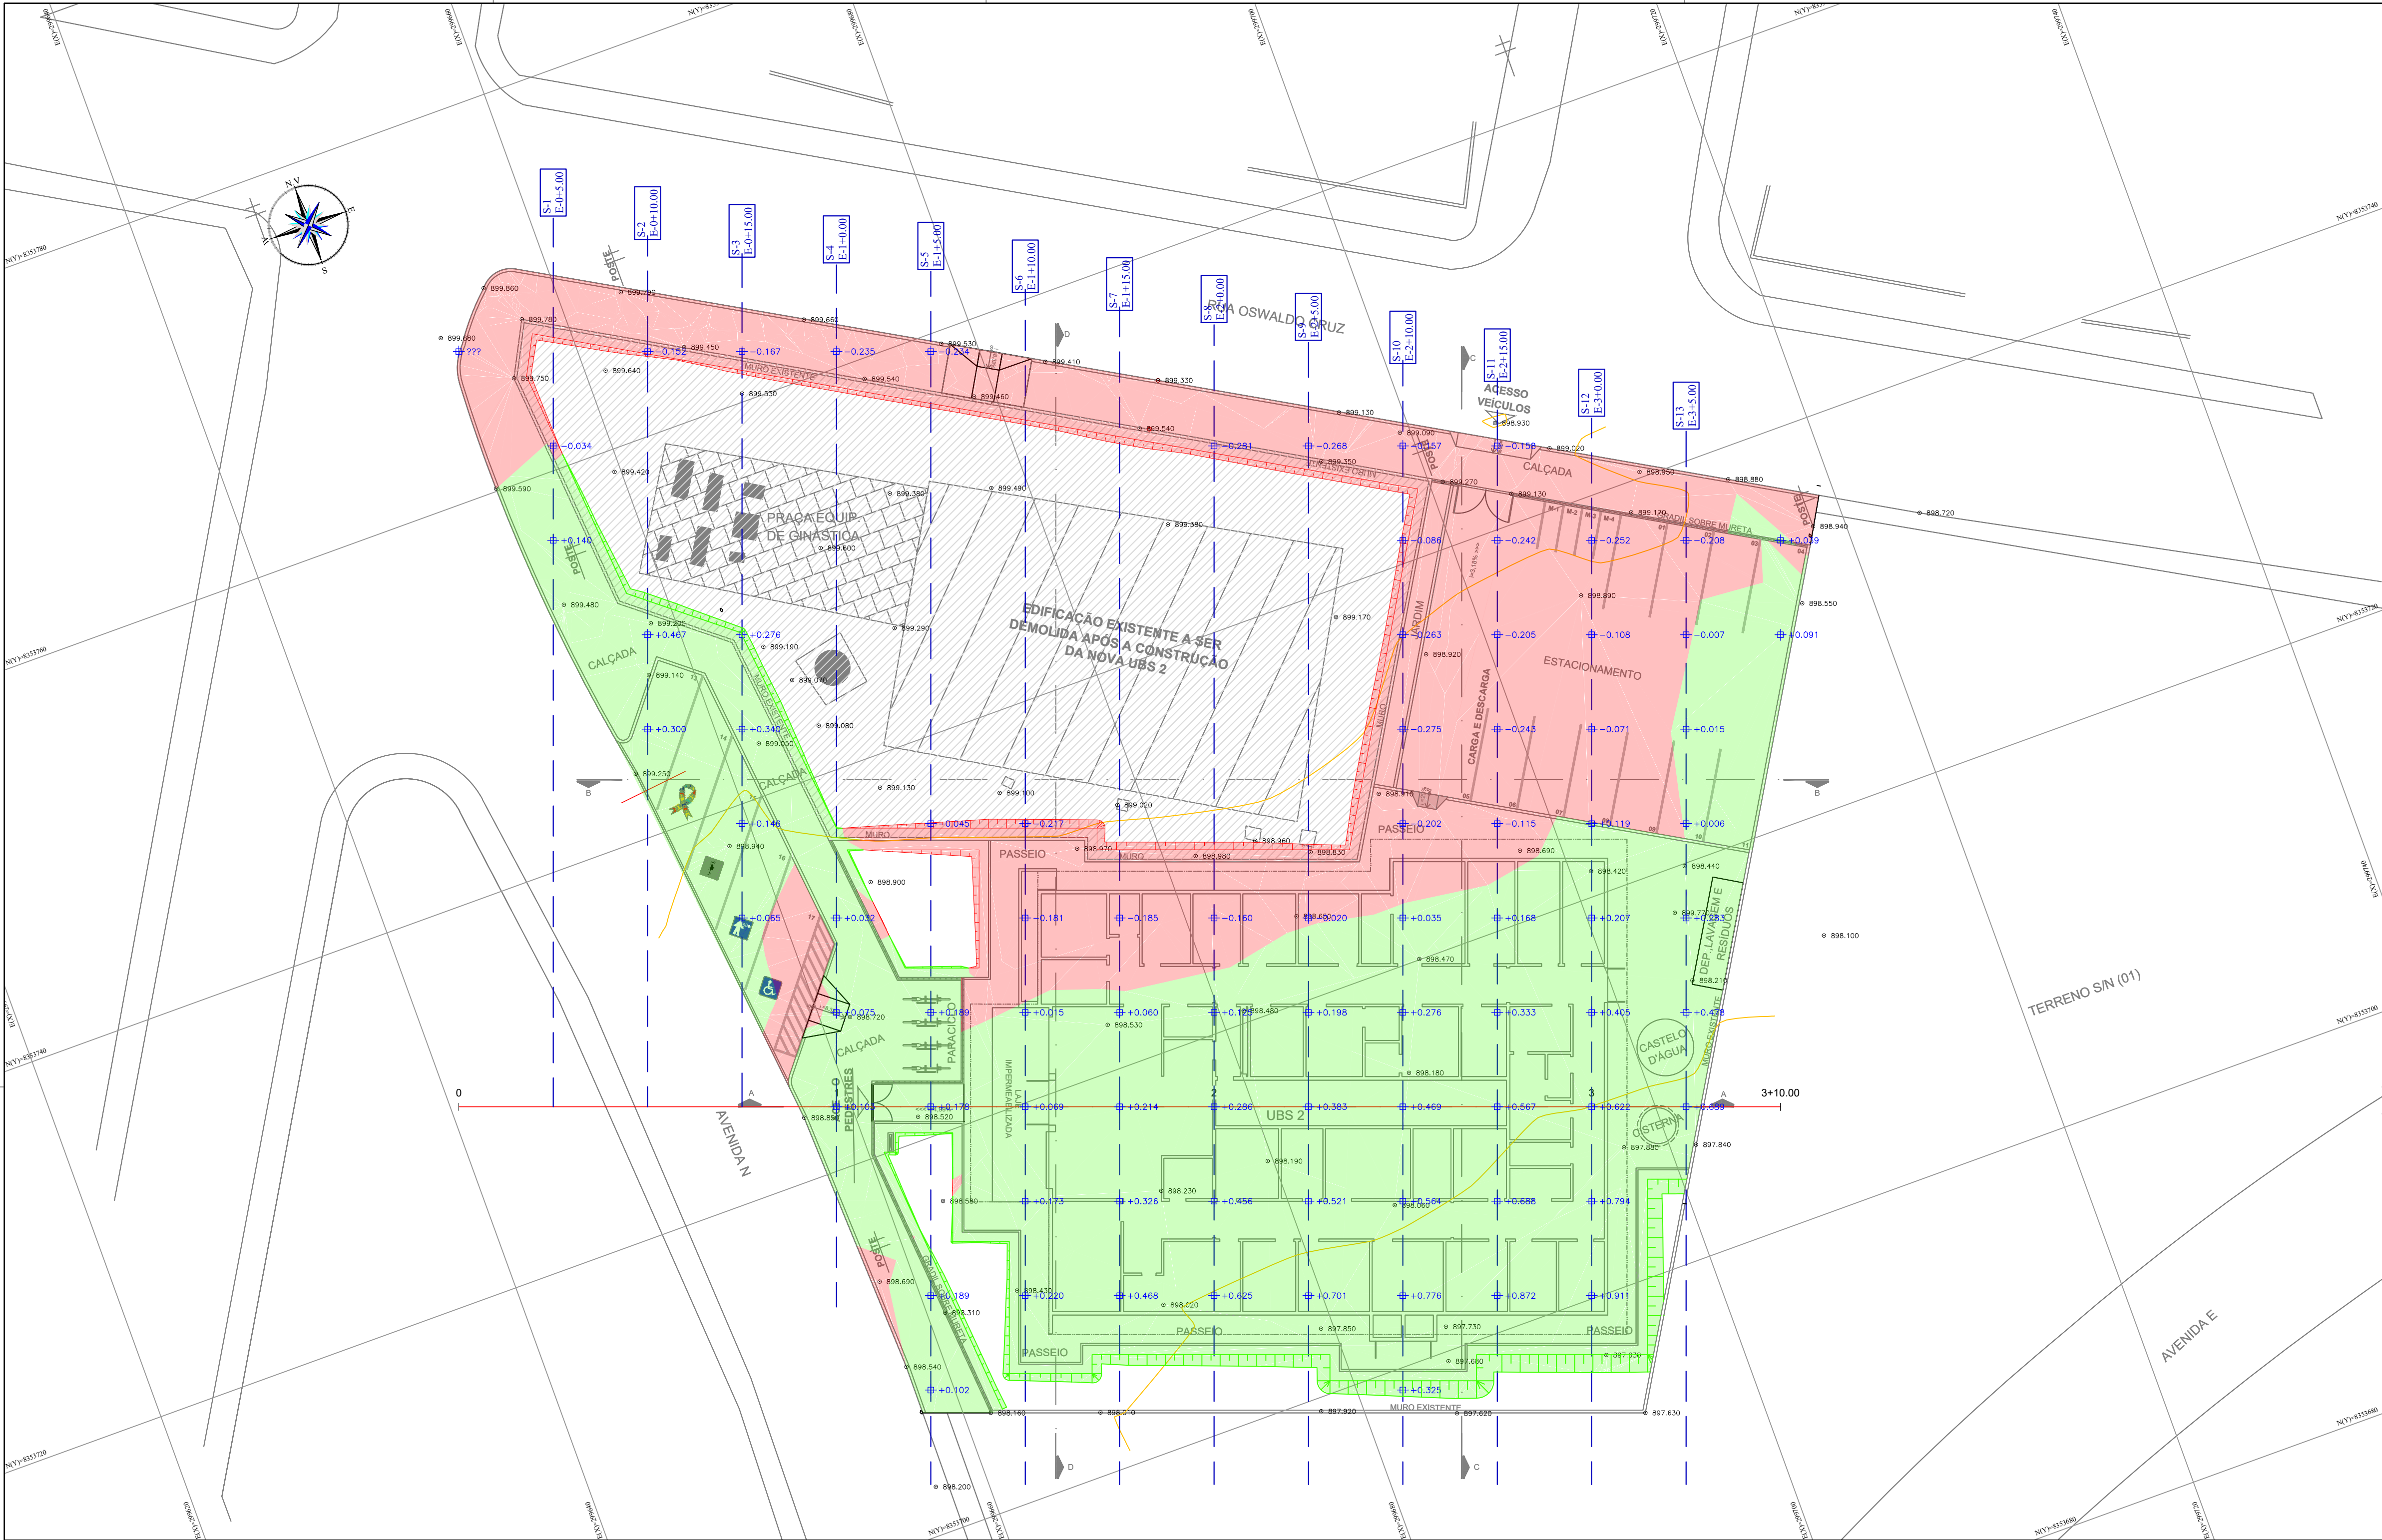

- LEGENDA:
- 1+0.00 — NUMERO DA SEÇÃO / LINHA DE CORTE
 - +0.212 — ALTURA DE CORTE/ATERRO
 - TALUDE DE ATERRO
 - TALUDE DE CORTE
 - CURVAS DE NIVEL 5m
 - CURVAS DE NIVEL 1m
 - MANCHA DE CORTE
 - MANCHA DE ATERRO

CONVENÇÃO DE TALUDES EM CORTE E ATERRO:

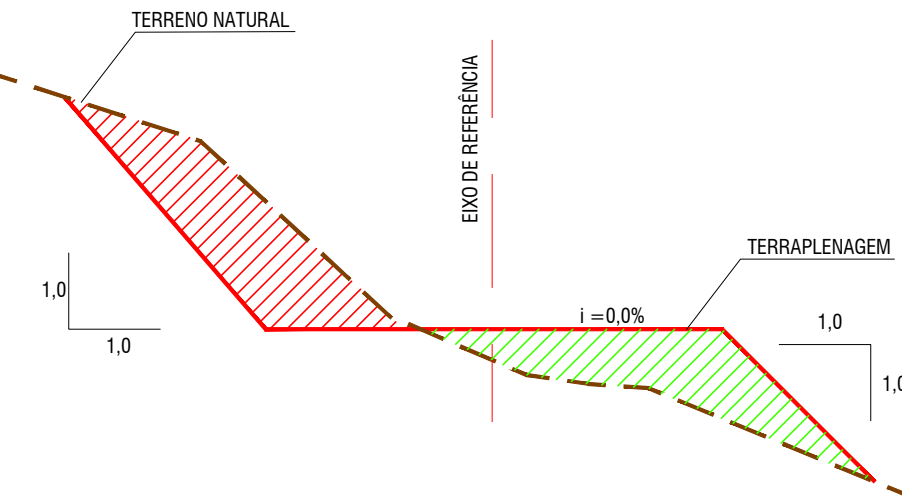


NOTAS:

1. DIMENSÕES EM PLANTA EM METROS (M).

Tabela de Volume Total						
Seções	Área Corte	Área de Ater.	Vol. Corte	Vol. Ater.	Vol. Corte Acum.	Vol. Ater. Acum.
0+5.00	0.24m²	3.25m²	0.00m³	0.00m³	0.00m³	0.00m³
0+10.00	0.04m²	6.38m²	0.86m³	19.27m³	0.86m³	19.27m³
0+15.00	0.01m²	7.48m²	0.13m³	27.71m³	0.99m³	46.98m³
1+0.00	0.12m²	5.49m²	0.40m³	25.93m³	1.39m³	72.91m³
1+5.00	0.14m²	6.46m²	0.81m³	23.90m³	2.20m³	96.81m³
1+10.00	0.52m²	7.91m²	2.04m³	28.74m³	4.24m³	125.56m³
1+15.00	0.56m²	10.25m²	3.35m³	36.32m³	7.59m³	161.88m³
2+0.00	0.36m²	12.47m²	2.87m³	45.43m³	10.46m³	207.31m³
2+5.00	0.22m²	14.88m²	1.83m³	54.70m³	12.29m³	262.01m³
2+10.00	1.32m²	18.68m²	4.83m³	67.13m³	17.11m³	329.14m³
2+15.00	0.60m²	19.67m²	6.01m³	76.71m³	23.12m³	405.85m³
3+0.00	0.18m²	23.69m²	2.44m³	86.72m³	25.56m³	492.57m³
3+5.00	0.01m²	15.70m²	0.58m³	78.79m³	26.14m³	571.38m³

Tabela de Volume (Limpeza de 20cm)			
Seções	Área Corte	Vol. Corte	Vol. Corte Acum.
0+5.00	3.49m²	0.00m³	0.00m³
0+10.00	3.51m²	21.87m³	21.87m³
0+15.00	5.17m²	27.11m³	48.98m³
1+0.00	5.39m²	33.00m³	81.98m³
1+5.00	7.40m²	40.00m³	121.98m³
1+10.00	7.10m²	45.33m³	167.31m³
1+15.00	6.72m²	43.19m³	210.50m³
2+0.00	6.72m²	41.99m³	252.49m³
2+5.00	6.86m²	42.43m³	294.91m³
2+10.00	10.55m²	54.49m³	349.31m³
2+15.00	10.30m²	66.17m³	414.48m³
3+0.00	9.95m²	63.30m³	477.77m³
3+5.00	7.72m²	55.22m³	532.99m³

PERFIL
ESCALA HORIZONTAL: 1/200
ESCALA VERTICAL: 1/200
1:100

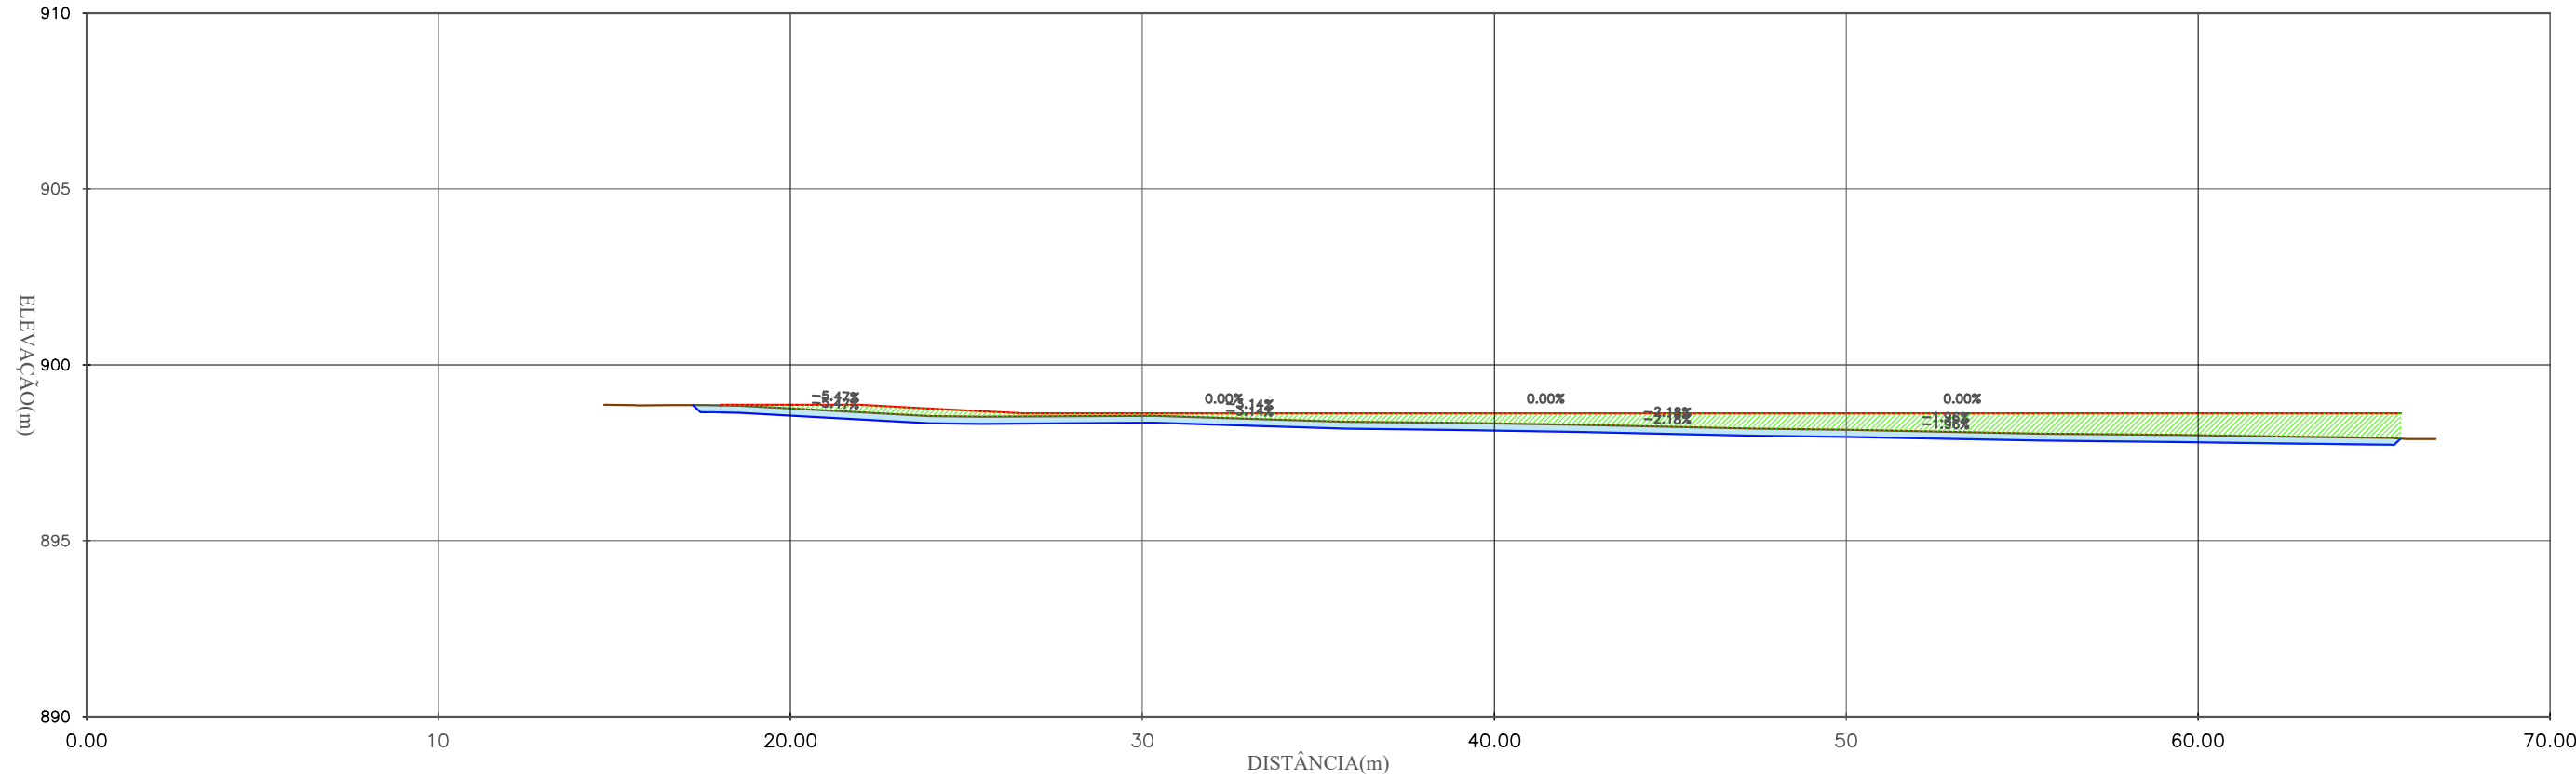

ESTACA (m)	0+0.00	0+10.00	1	1+10.00	2	2+10.00	3	3+10.00
ELEV. TERRENO (m)			1898.600	1898.757	1898.620	1898.334	1898.620	1897.998
ELEV. GRADE (m)			1898.600	1898.551	1898.620	1898.151	1898.620	1897.998

DATUM OFICIAL: SIRGAS-2000

DATUM VERTICAL: hgeoHNR_IMBITUBA

SISTEMA DE COORDENADAS: UTM

MERIDIANO CENTRAL: -39° WGR

FUSO/Hemisfério: 24/SUL

57587755-1520-4a

3f-

a229-4c8f223f724

d

Assinado de forma digital por 57587755-1520-4a3f-0229-4c8f223f724d

Dados: 2026.08.21 15:58:41 -03'00'

CONSORCIO SAUDE CONCREMAT-MEP - CNPJ 00.255.454/0001-35

RUA JOAQUIM PALHARES, no. 40, ANDAR 5 - RIO DE JANEIRO/RJ - CEP 20.260-080 - FONE (21) 3535-4131

Medidas em metros. Confira medidas no local.

Antes de qualquer alteração consultar o arquiteto responsável.

REV	DATA	CONTEUDO	REV	DATA	CONTEUDO
00	21/08/2026	EMISSIONAL INICIAL			

Nome do Empreendimento: UNIDADE BÁSICA DE SAÚDE (UBS) - TIPO 02

Endereço do Empreendimento: R. OSWALDO CRUZ, S/N, QUADRA 49, LOT. PARQUE CONVEIÇA, BAIRRO JATOBA, VITÓRIA DA CONQUISTA-BA

Título do desenho: PLANTA BAIXA DE ORIENTAÇÃO DE CORTE E ATERRO

Projeta e coordenador: CONSORCIO SAUDE CONCREMAT-MEP - CNPJ 00.255.454/0001-35

RUA JOAQUIM PALHARES, no. 40, ANDAR 5 - RIO DE JANEIRO/RJ - CEP 20.260-080

FONE (21) 3535-4131

Responsável Técnico pelo Projeto de Terraplenagem: GILBERTO MILTÃO DE OLIVEIRA FILHO

TÉCNICO EM AGRIMENSURA

CRT-BA: 05116004538

Disciplina: TERRAPLENAGEM

Etapa: PROJETO EXECUTIVO

Prancha: 002

Especialidade: TER

Revisão: 00

Escala: 1:200