




PLANTA BAIXA TIPO - DETALHE GRADIL
ESCALA: 1/25

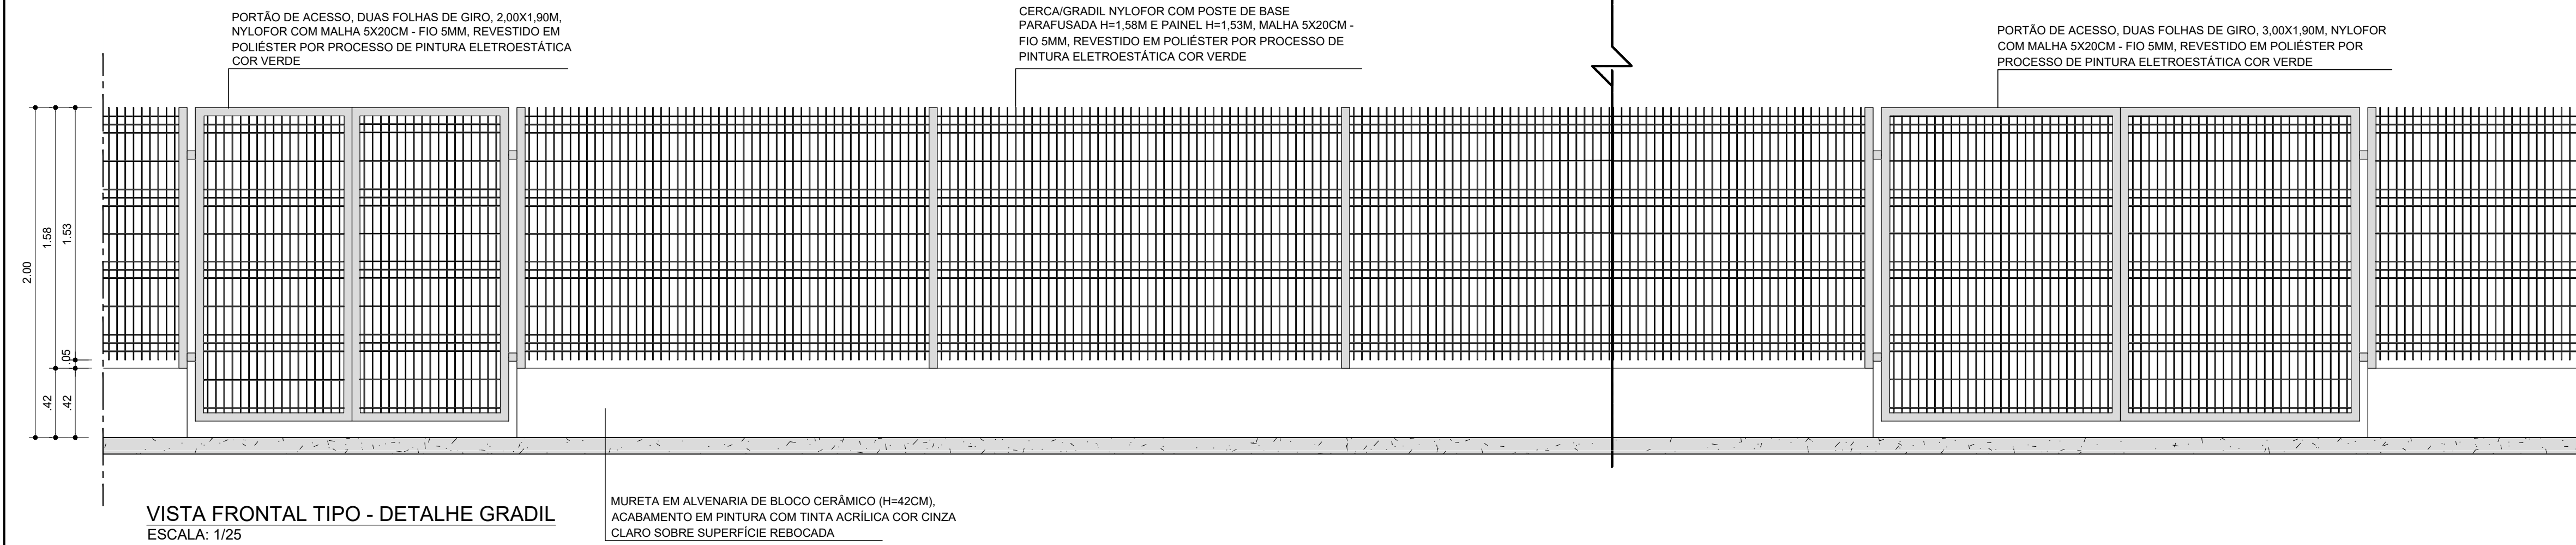


VISTA FRONTAL TIPO - DETALHE GRADIL
ESCALA: 1/25

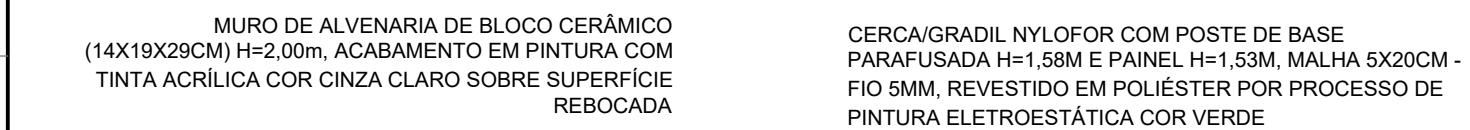

PLANTA BAIXA - DETALHE MURO E GRADIL
ESCALA: 1/25

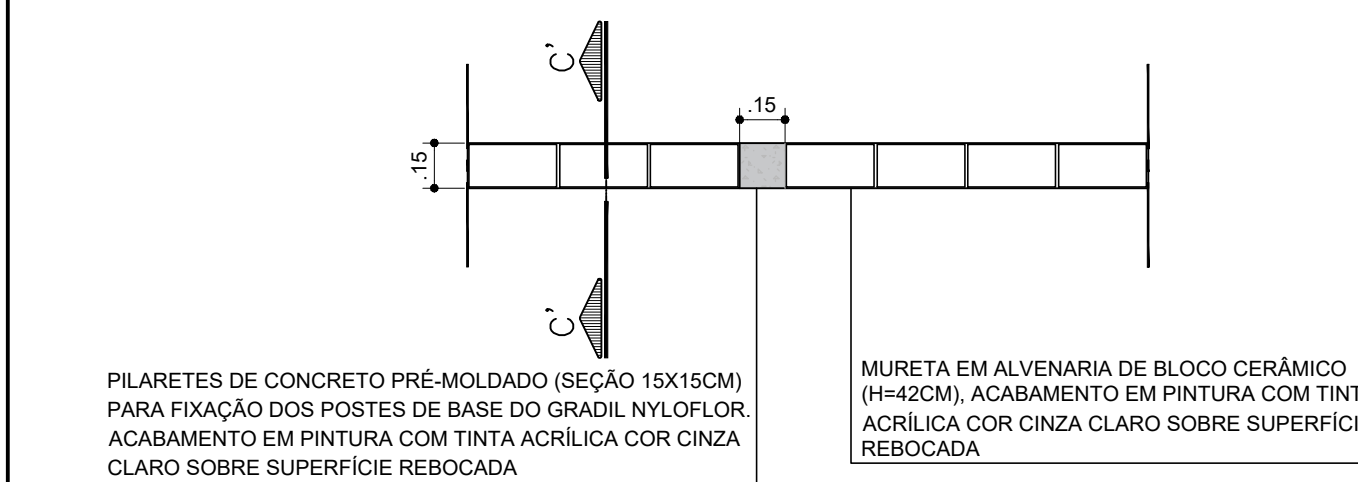


PLANTA BAIXA - DETALHE MURO E MURETA
ESCALA: 1/25

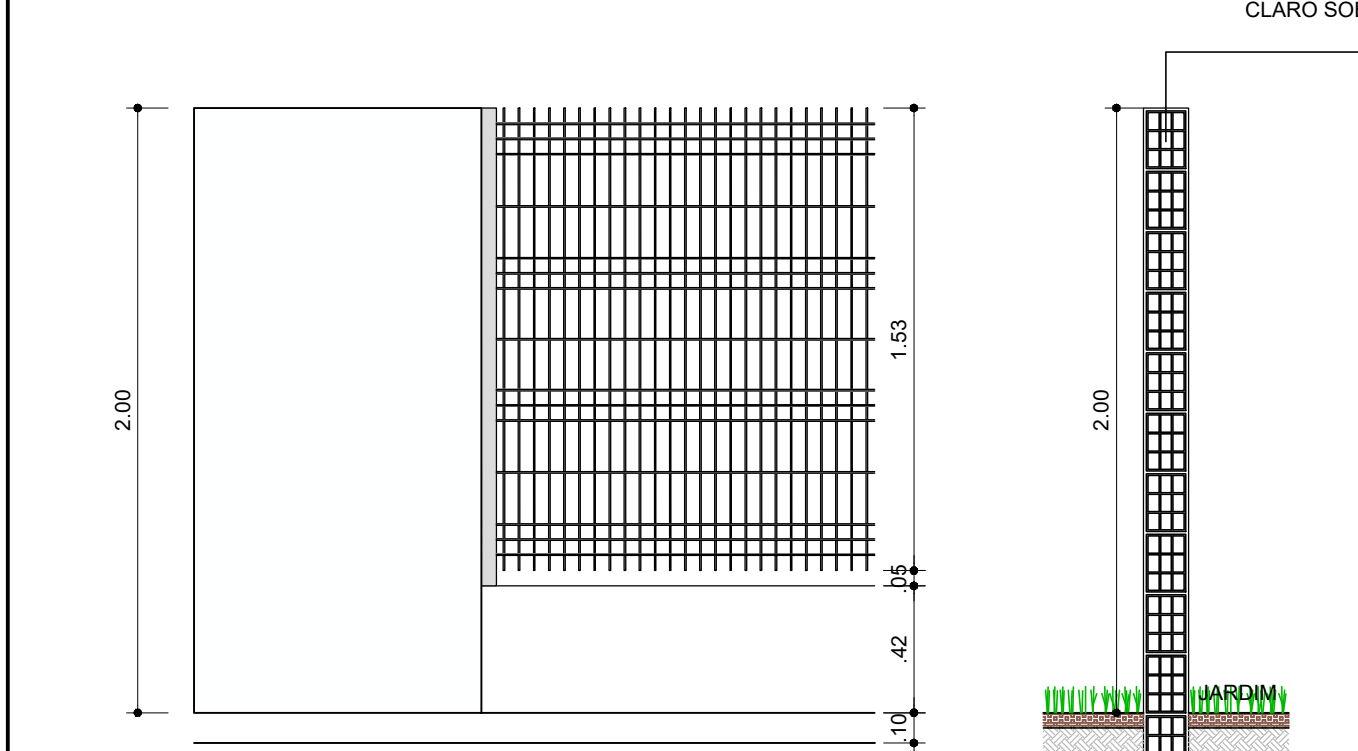


VISTA FRONTAL ENCONTRO
COM MURO
ESCALA: 1/25

CORTE CC
ESCALA: 1/25

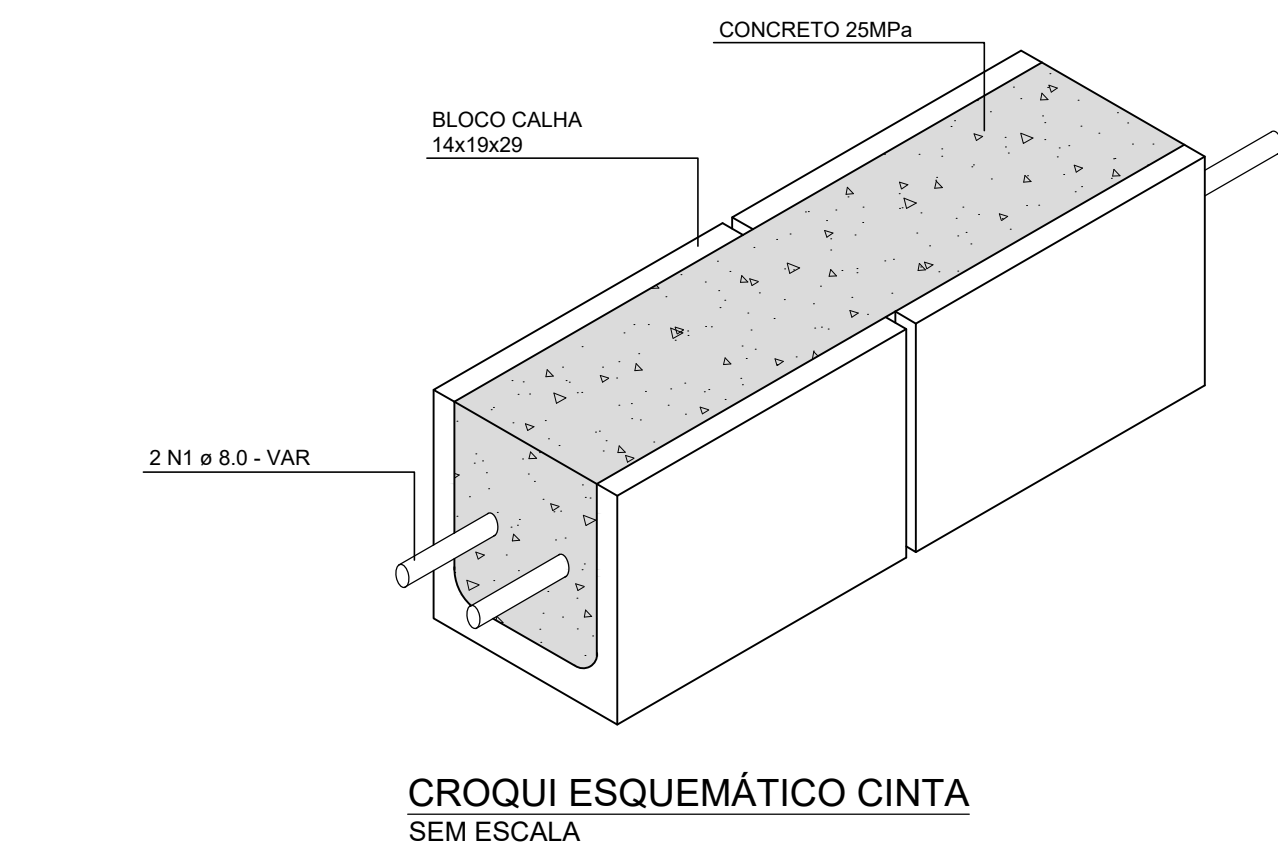


DETALHE TIPO - MURO
ESCALA: 1/25

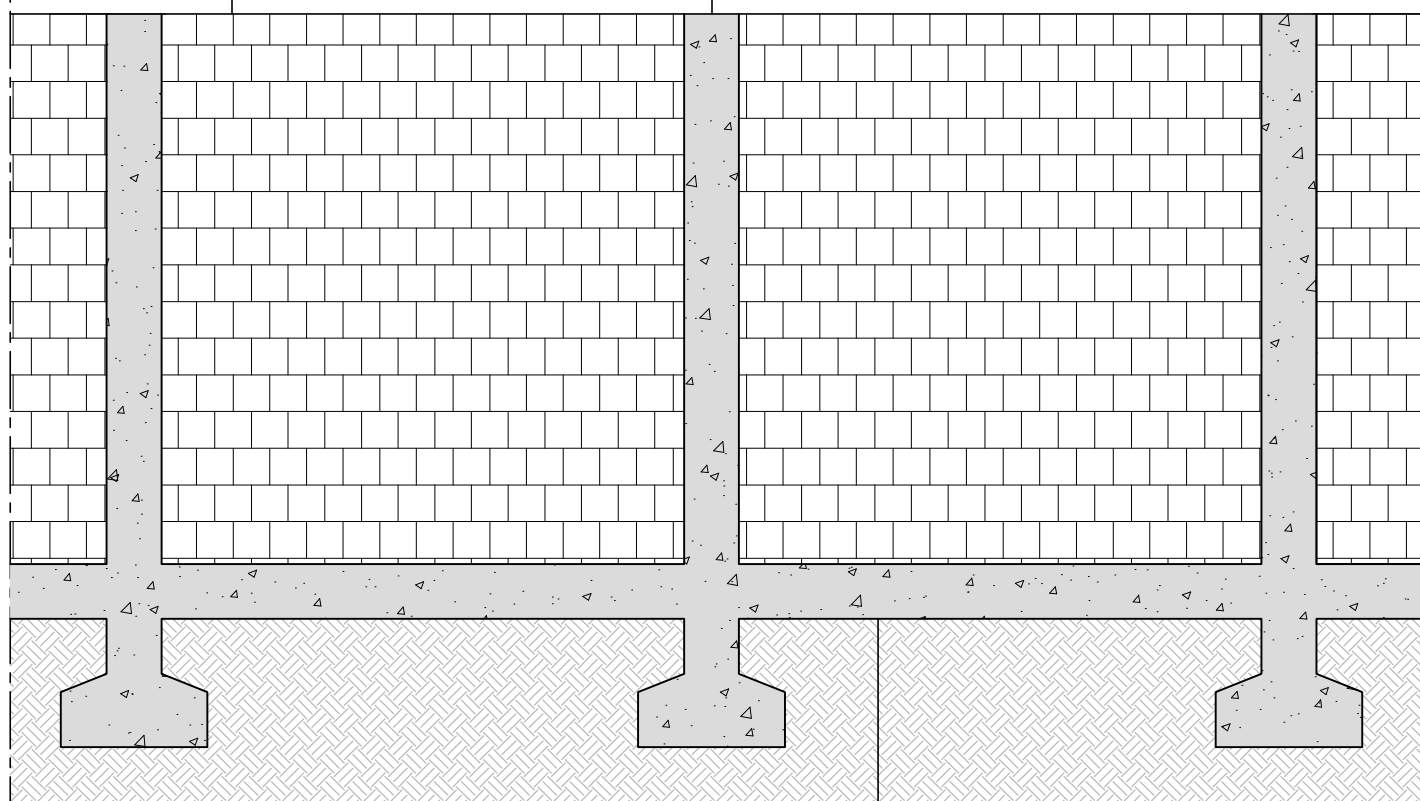


DETALHE TIPO - MURO
ESCALA: 1/25

VIGA BALDRAME
15x40cm

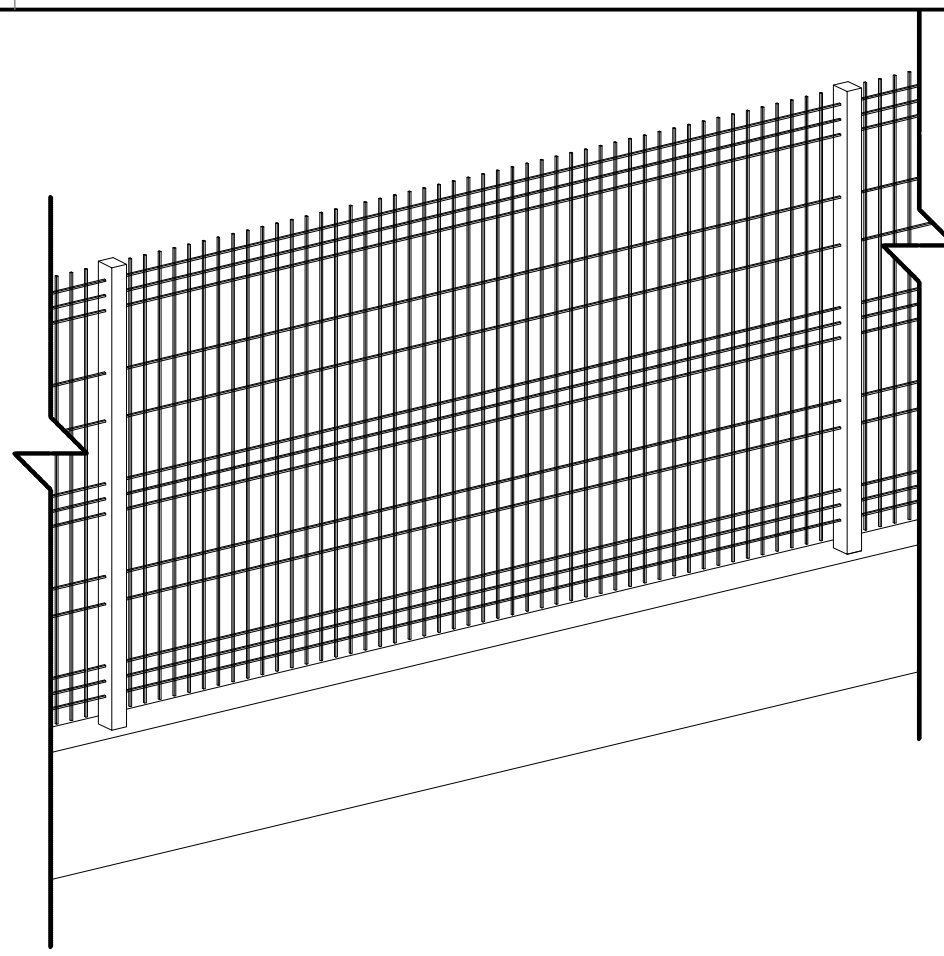


PERSPECTIVA ISOMÉTRICA - GRADIL
ESCALA: 1/25

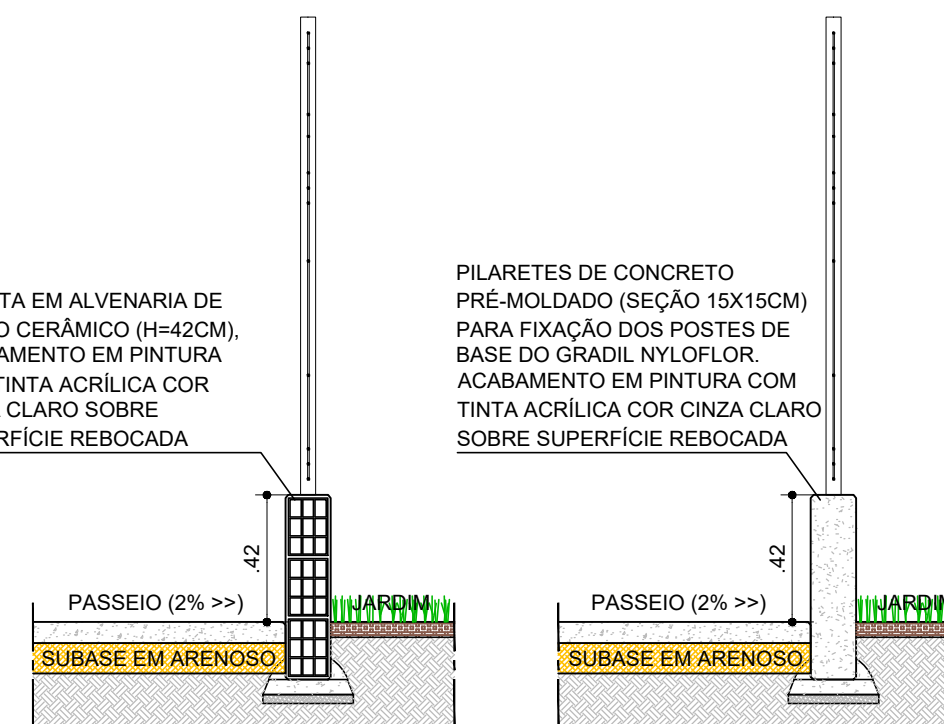


CORTE AA' - GRADIL
ESCALA: 1/25


CORTE BB' - GRADIL
ESCALA: 1/25

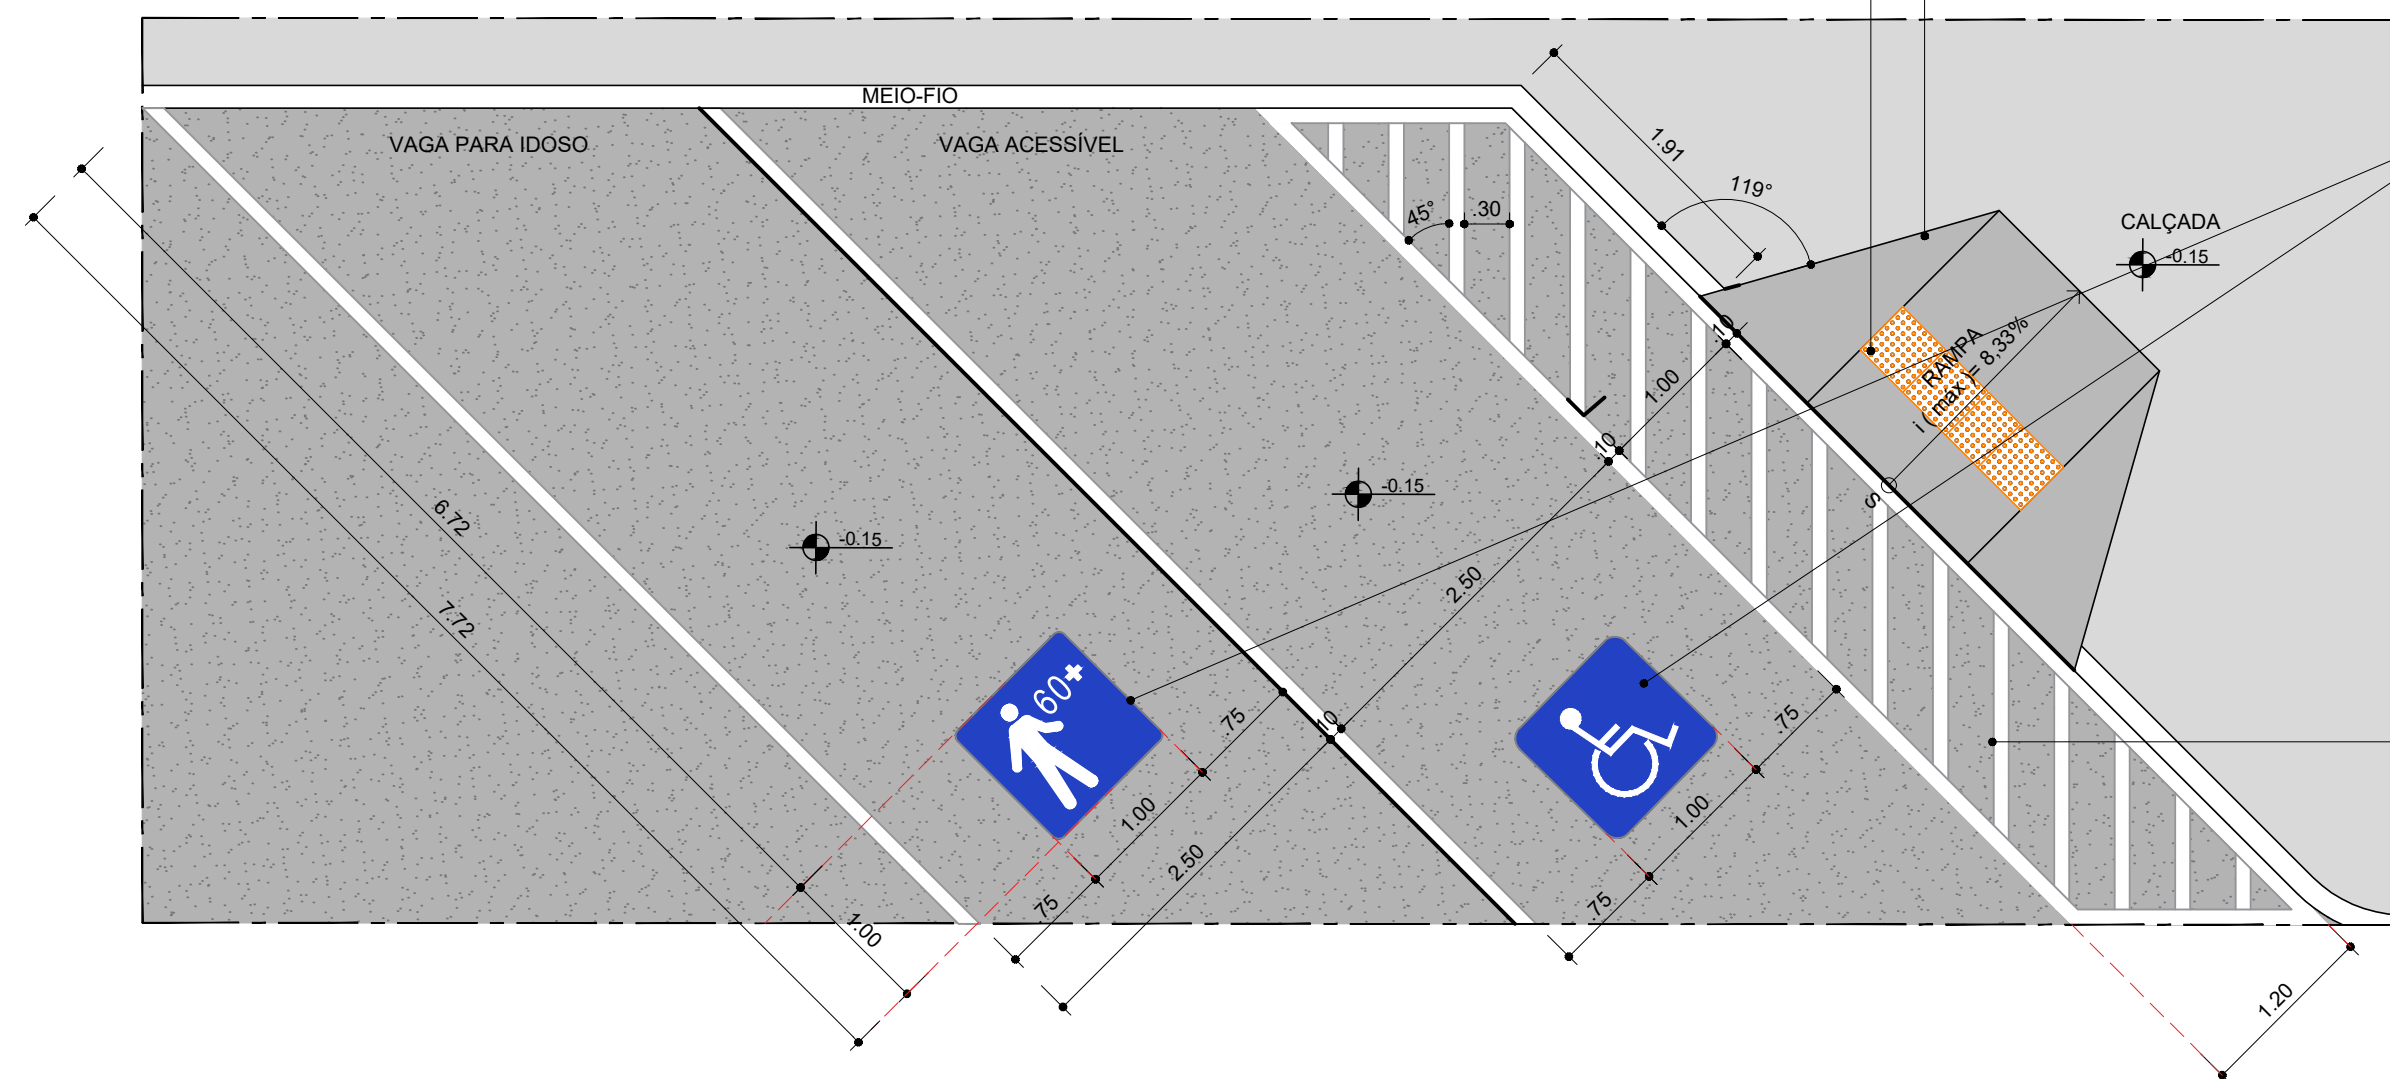



PLANTA BAIXA - DETALHE VAGAS ACESSÍVEIS
ESCALA: 1/50

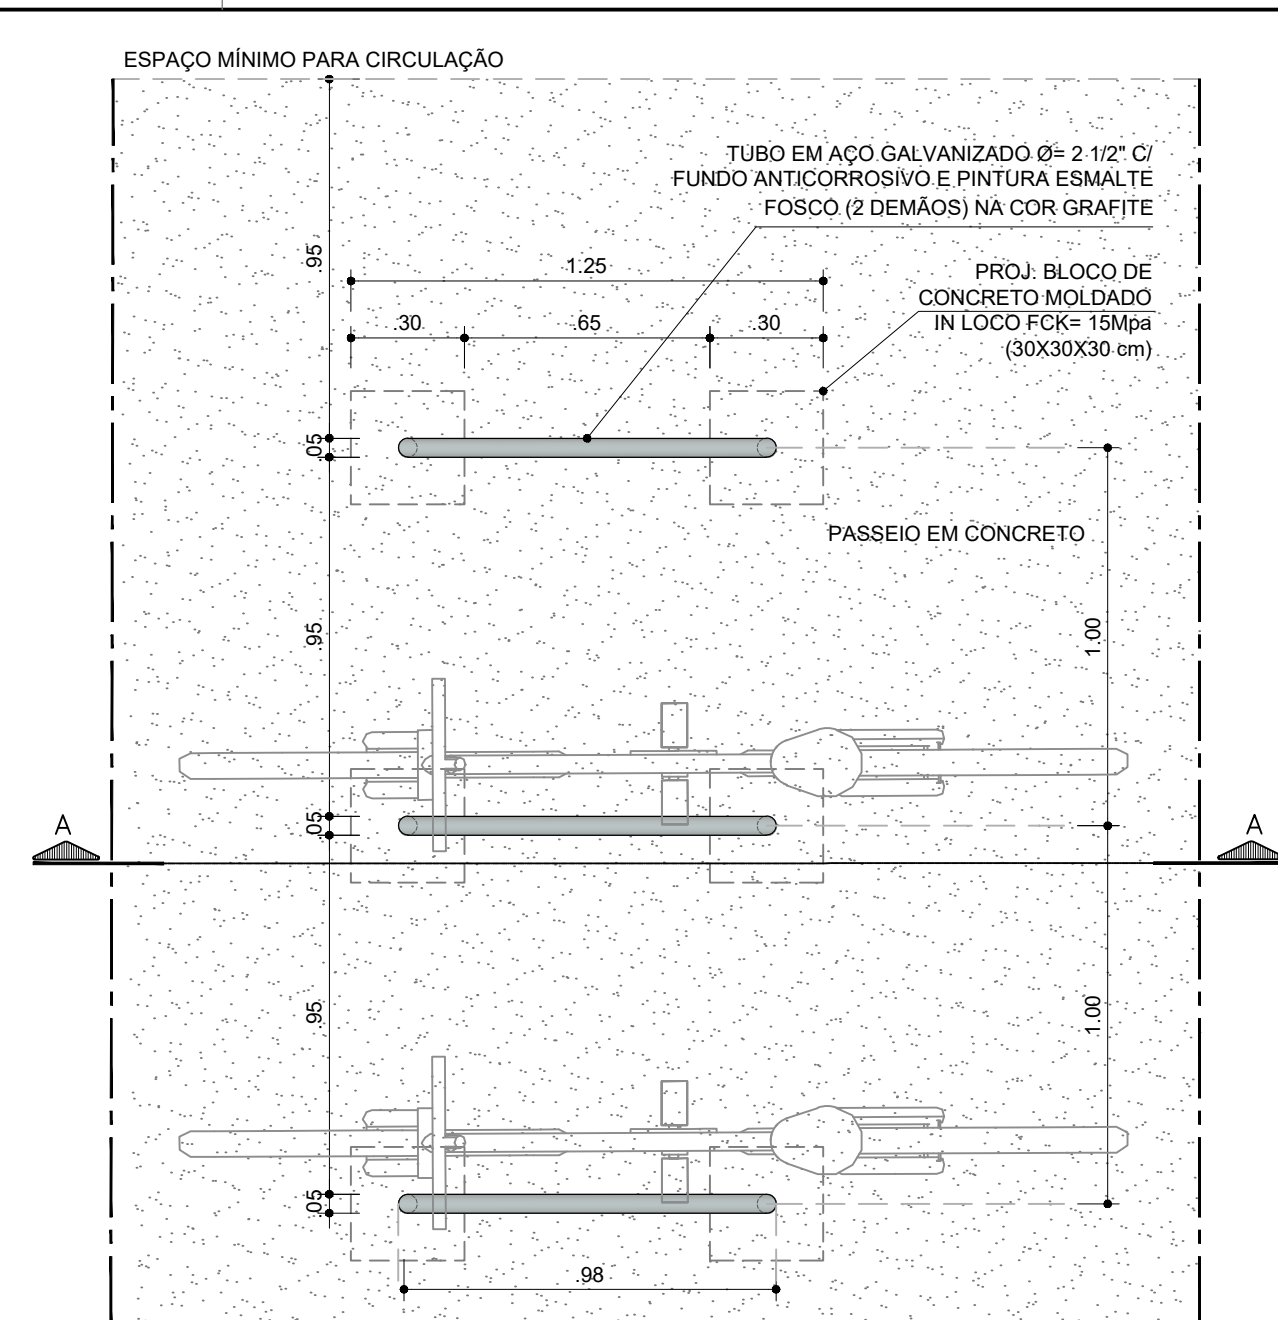

PLANTA BAIXA - DETALHE PARACICLO
ESCALA: 1/20

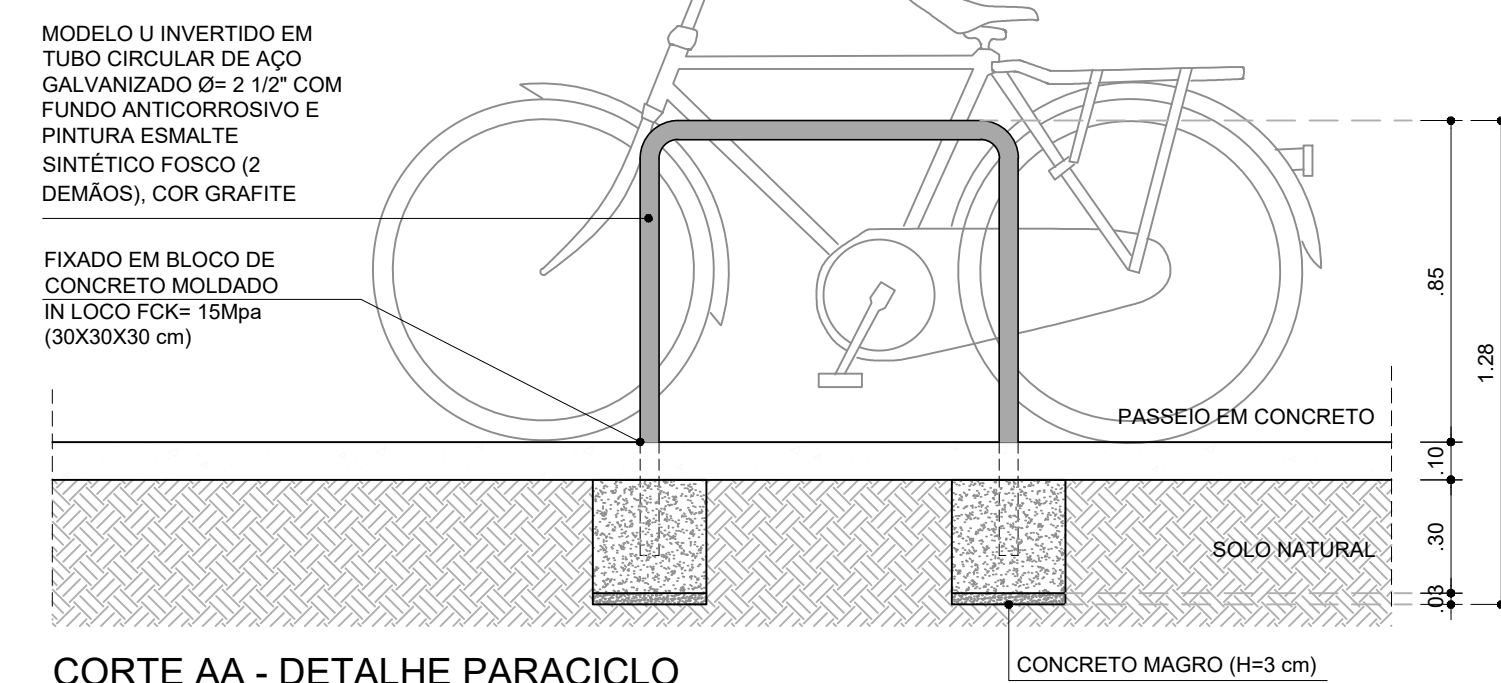

CORTE AA - DETALHE PARACICLO
ESCALA: 1/20

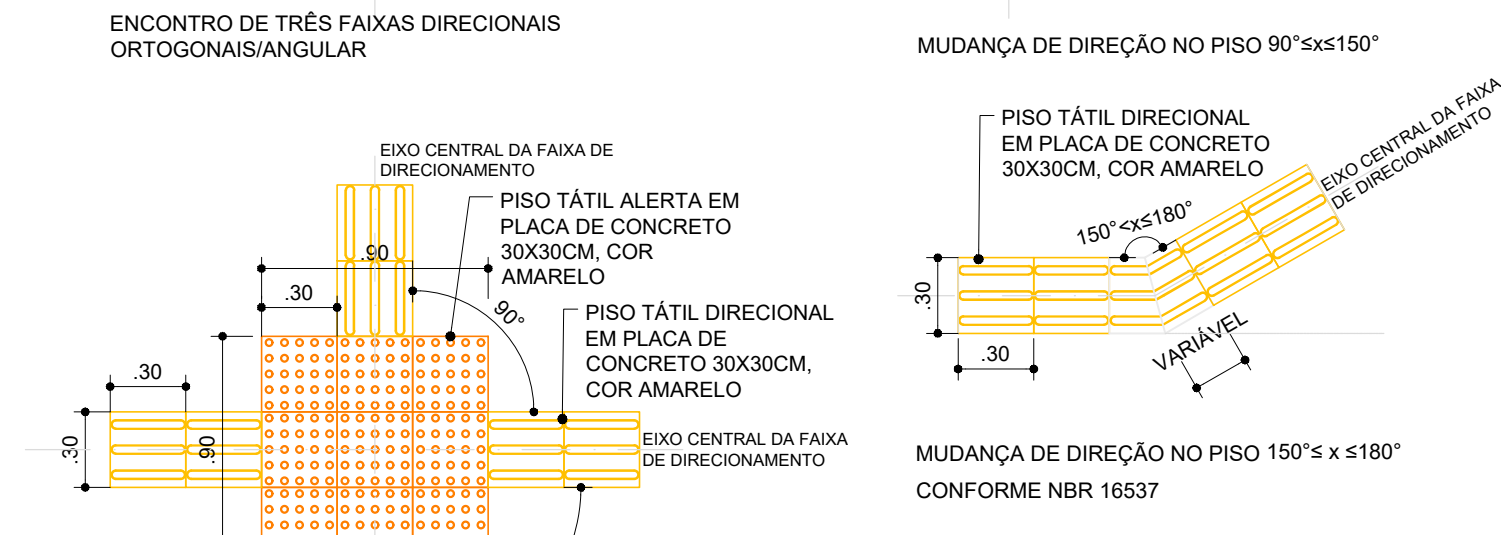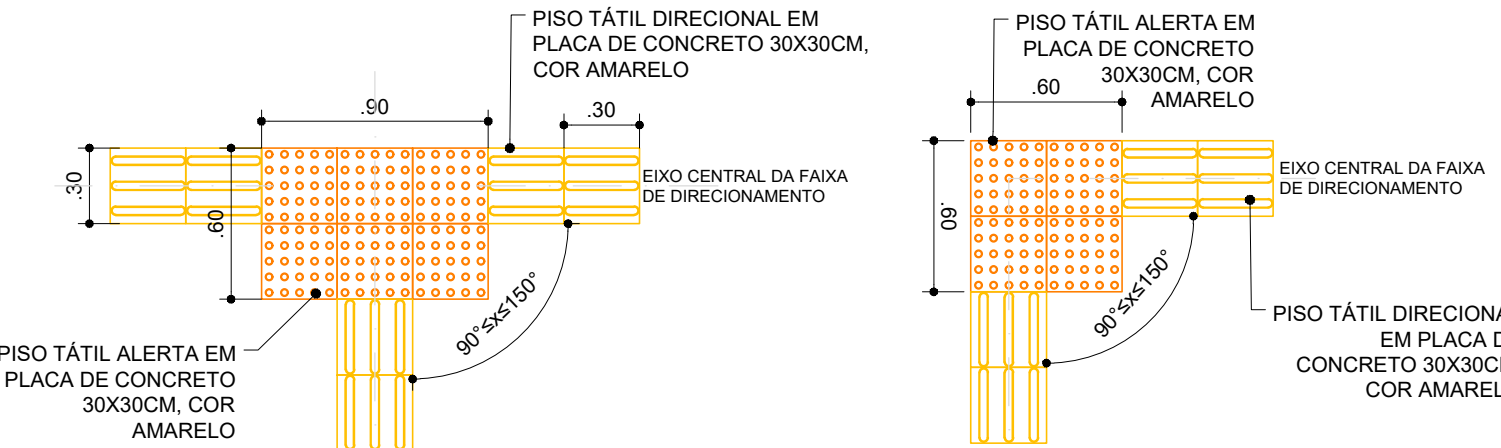

DETALHE MUDANÇA DE DIREÇÃO DO PISO TÁTIL
ESCALA: 1/25

CONSORCIO SAÚDE CONCREMAT-MEP - CNPJ 60.255.454/0001-35 RUA JOAQUIM PALHARES, no. 42, ANDAR 5 - RIO DE JANEIRO/RJ - CEP 20.250-080 - FONE (21) 3035-4131 Medidas em metros. Contorno medido no local. O valor da cota prevalece ao da escala. Antes de qualquer alteração consultar o arquiteto responsável.			Assinado de forma digital por Aila Levindo Pedreira Brito. Dados: 2026.08.28 10:23:43 -03'00' Pedreira Britto		
REV	DATA	CONTÉUDO	REV	DATA	CONTÉUDO
00	26/08/2026	EMISSION INICIAL			
Nome do Empreendimento					
UBS II					
Endereço do Empreendimento			Disciplina		
R. OSWALDO CRUZ, S/N, QUADRA 49, LOT. PARQUE CONVEÍA, BAIRRO JATOBÁ, VITÓRIA DA CONQUISTA-BA			URBANISMO		
Título do desenho			Escala		
PLANTA DE DETALHES GERAIS 02			PROJETO EXECUTIVO		
Projeto e coordenador			Prancha		
CONSORCIO SAÚDE CONCREMAT-MEP - CNPJ 60.255.454/0001-35 RUA JOAQUIM PALHARES, no. 42, ANDAR 5 - RIO DE JANEIRO/RJ - CEP 20.250-080 FONE (21) 3035-4131			07/08		
Responsável Técnico pelo Projeto de Urbanismo			Especialidade		
AILA LEVINDO PEDREIRA BRITTO Arquiteta CAUBA nº A32017-0			URB		
CONCREMAT MEP			Revisão		
			00		
			INDICADA		