
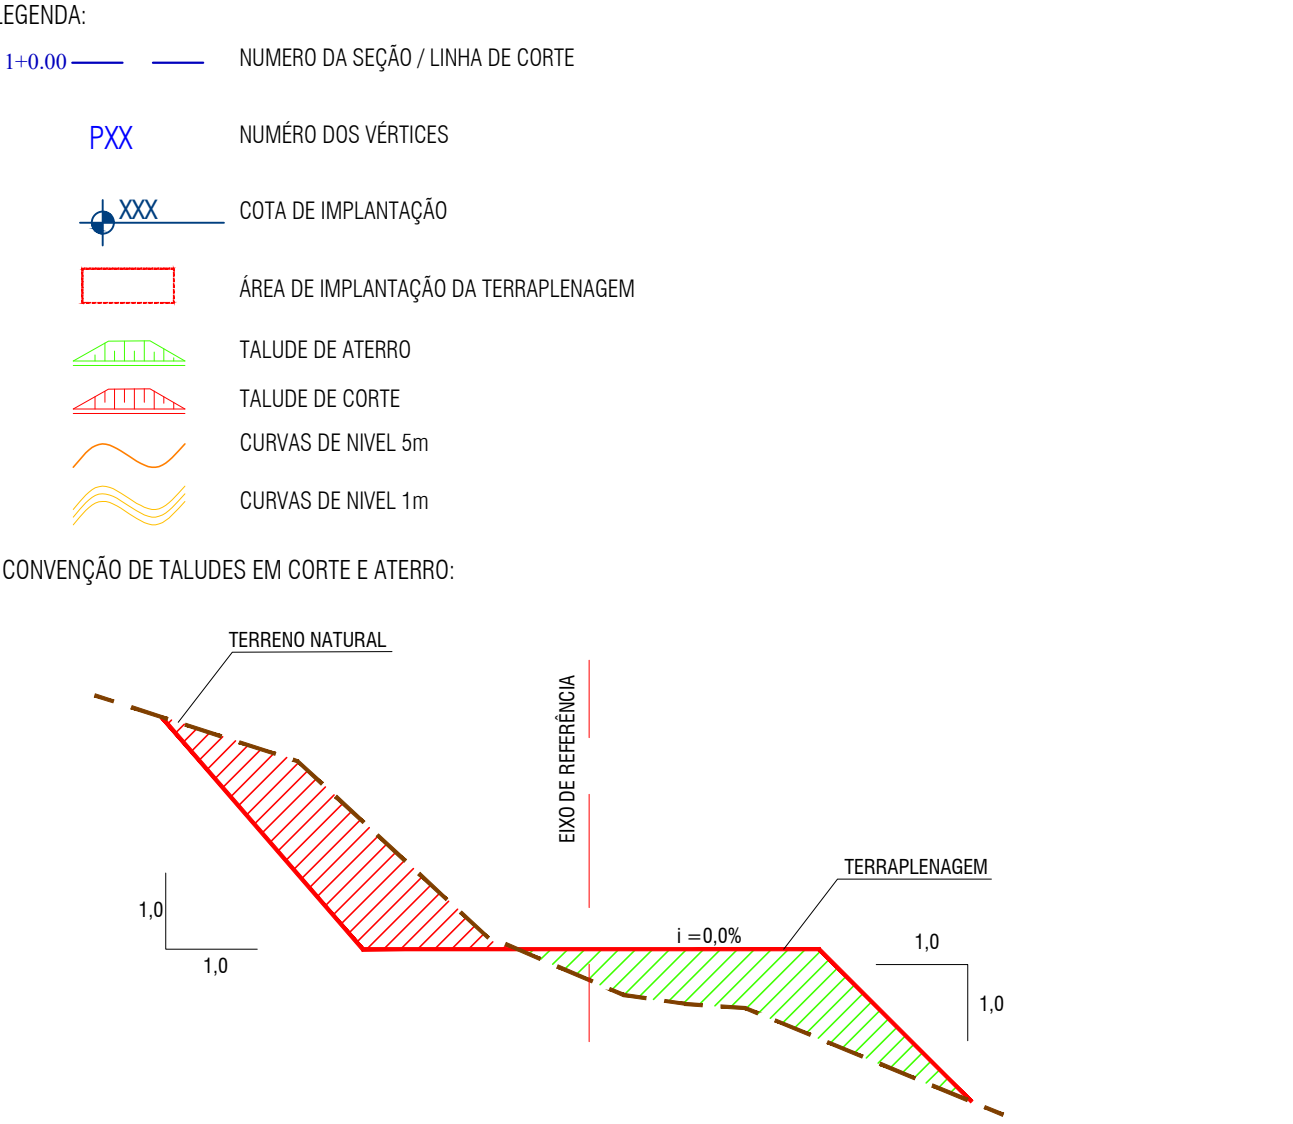


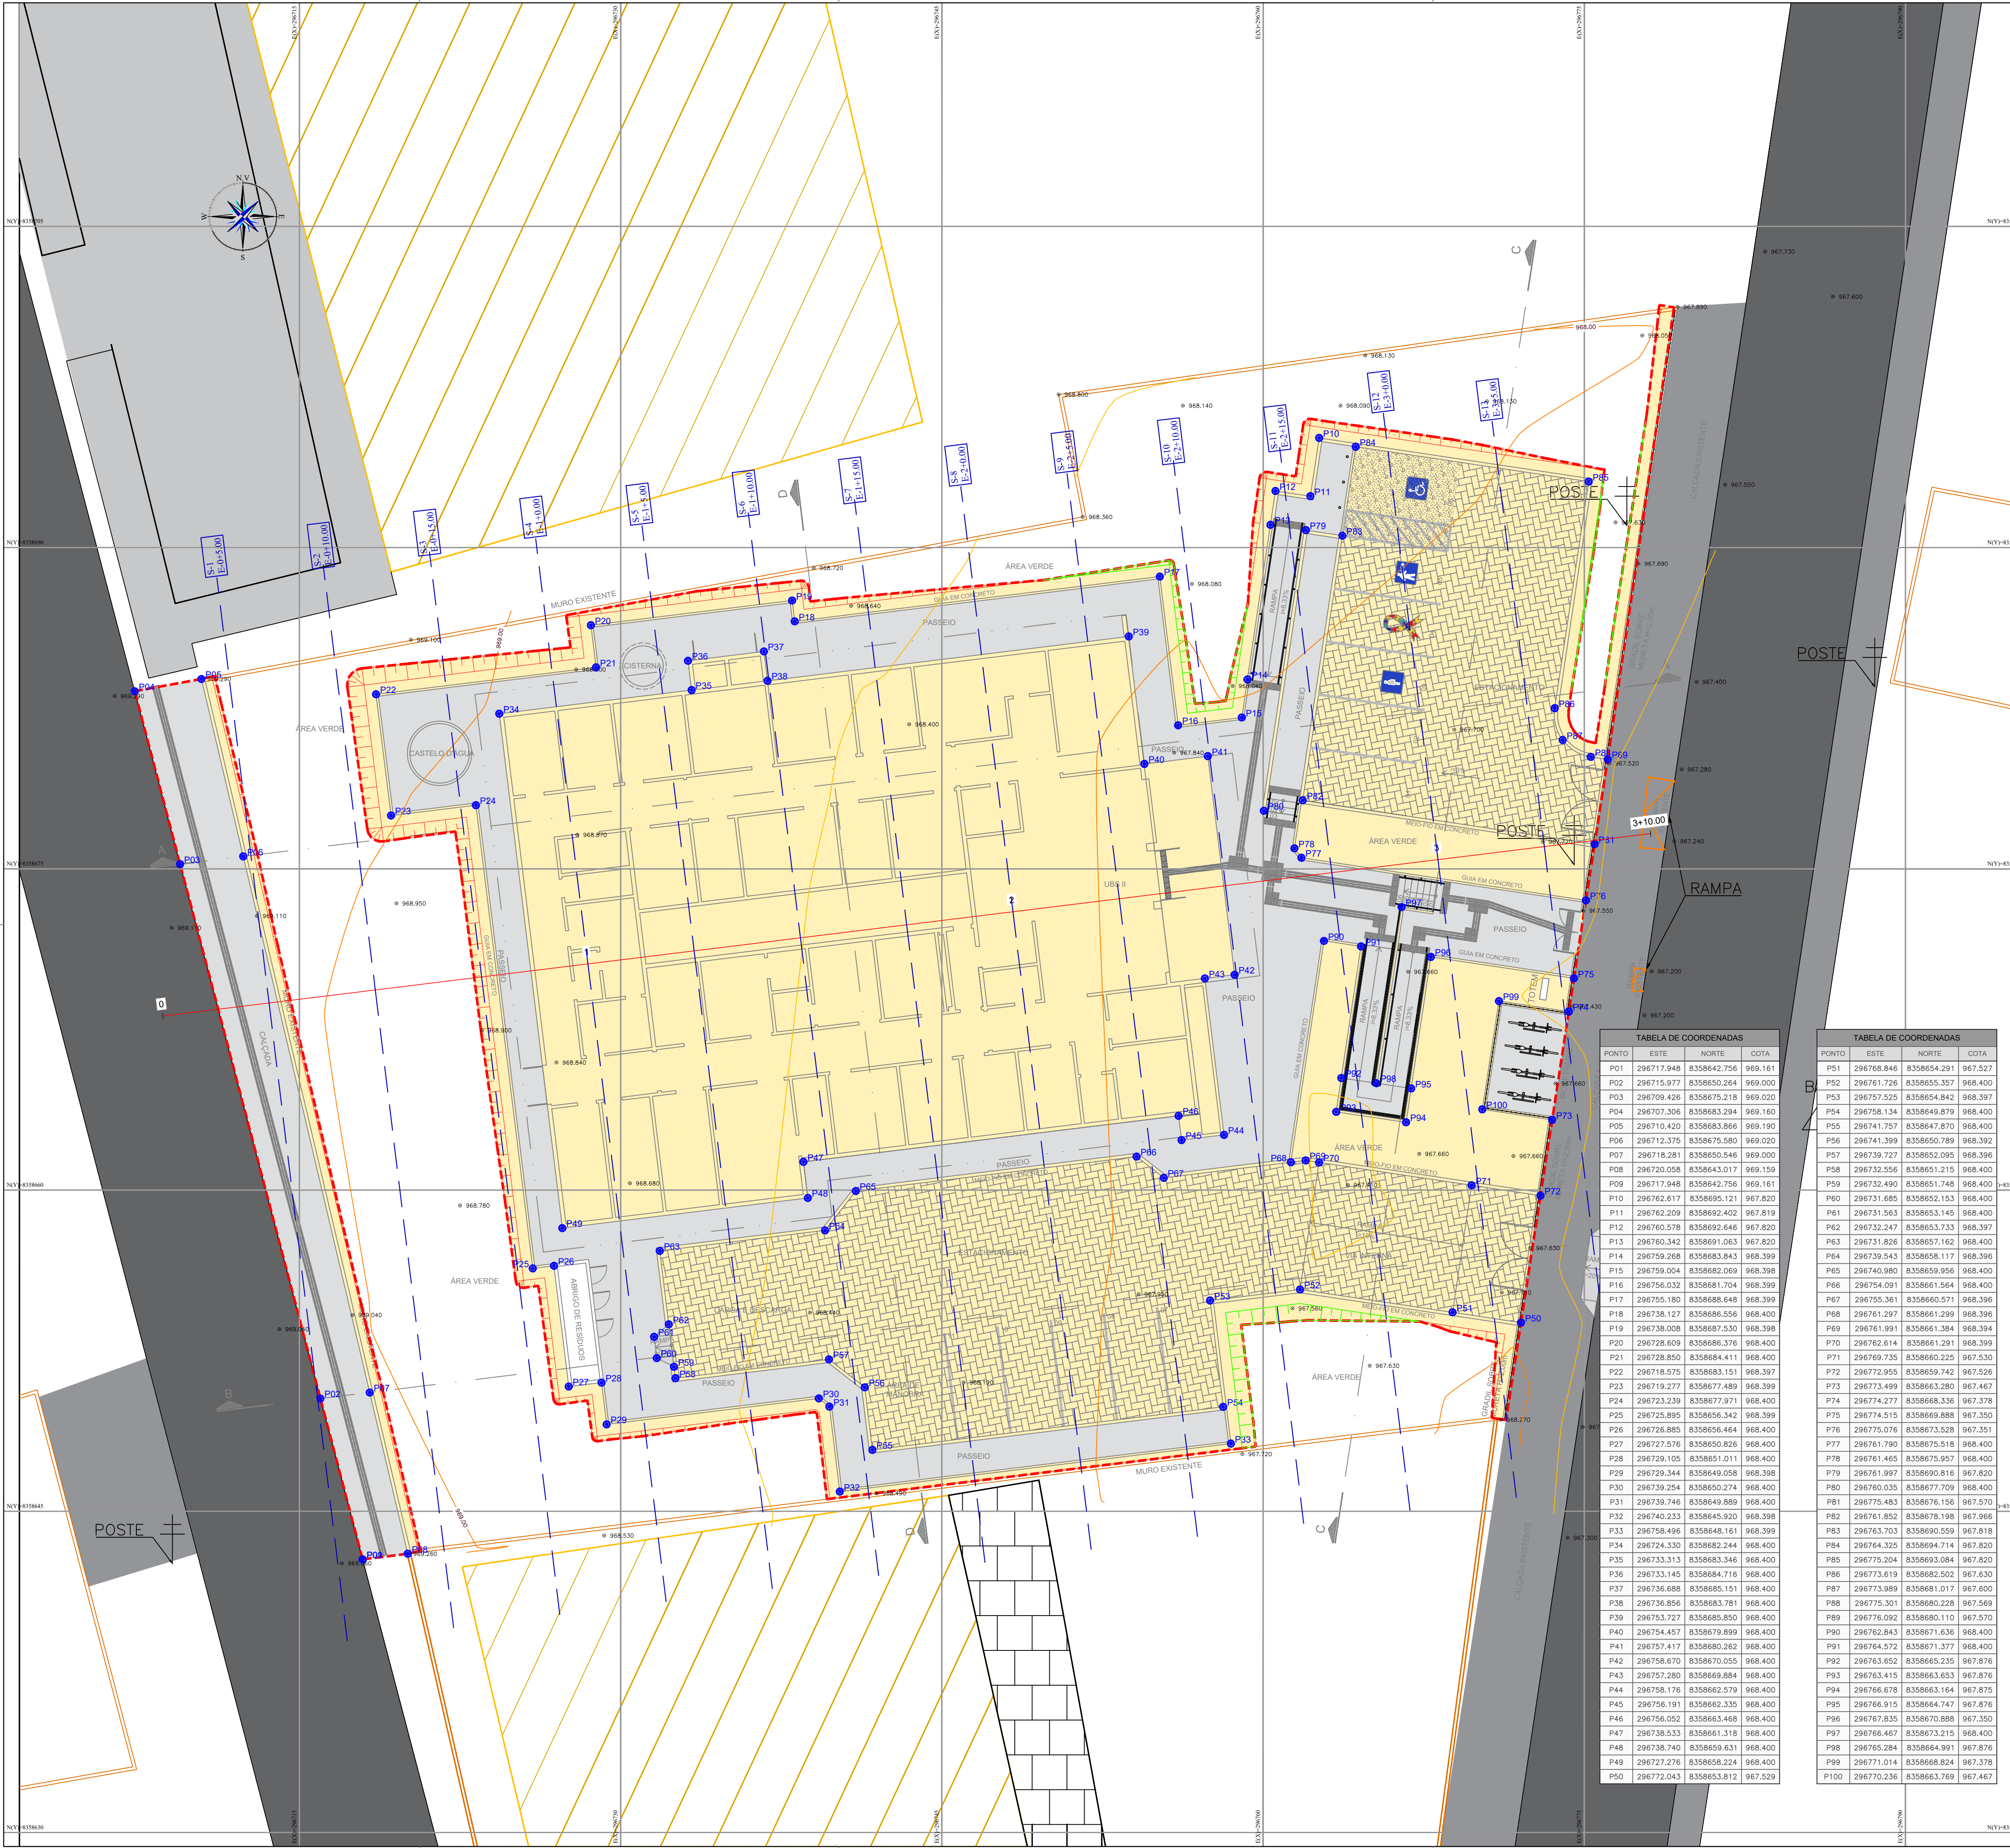

NOTAS:

1. DIMENSÕES EM PLANTA EM METROS (M).

TABELA DE COORDENADAS			
PONTO	ESTE	NORTE	COTA
P01	296717.948	8358642.756	969.161
P02	296715.977	8358650.264	969.000
P03	296709.426	8358675.218	969.020
P04	296707.306	8358683.294	969.160
P05	296710.420	8358683.866	969.190
P06	296712.375	8358675.580	969.020
P07	296718.281	8358650.546	969.000
P08	296720.058	8358643.017	969.159
P09	296717.948	8358642.756	969.161
P10	296762.617	8358695.121	967.820
P11	296762.209	8358692.402	967.819
P12	296760.578	8358692.646	967.820
P13	296760.342	8358691.063	967.820
P14	296759.268	8358683.843	968.399
P15	296759.004	8358682.069	968.398
P16	296756.032	8358681.704	968.399
P17	296755.180	8358688.648	968.399
P18	296738.127	8358686.556	968.400
P19	296738.008	8358687.530	968.398
P20	296728.609	8358686.376	968.400
P21	296728.850	8358684.411	968.400
P22	296718.575	8358683.151	968.397
P23	296719.277	8358677.489	968.399
P24	296723.239	8358677.971	968.400
P25	296725.895	8358656.342	968.399
P26	296726.885	8358656.464	968.400
P27	296727.576	8358650.826	968.400
P28	296729.105	8358651.011	968.400
P29	296729.344	8358649.058	968.398
P30	296739.254	8358650.274	968.400
P31	296739.746	8358649.889	968.400
P32	296740.233	8358645.920	968.398
P33	296758.496	8358648.161	968.399
P34	296724.330	8358682.244	968.400
P35	296733.313	8358683.346	968.400
P36	296733.145	8358684.716	968.400
P37	296736.688	8358685.151	968.400
P38	296736.856	8358683.761	968.400
P39	296753.727	8358685.850	968.400
P40	296754.457	8358679.899	968.400
P41	296757.417	8358680.262	968.400
P42	296758.670	8358670.055	968.400
P43	296757.280	8358669.884	968.400
P44	296758.176	8358662.579	968.400
P45	296756.191	8358662.335	968.400
P46	296756.052	8358663.468	968.400
P47	296738.533	8358661.318	968.400
P48	296738.740	8358659.631	968.400
P49	296727.276	8358658.224	967.378
P50	296772.043	8358653.812	967.529

TABELA DE COORDENADAS			
PONTO	ESTE	NORTE	COTA
P51	296768.846	8358654.291	967.527
P52	296761.726	8358655.357	968.400
P53	296757.525	8358654.842	968.397
P54	296758.134	8358649.879	968.400
P55	296741.757	8358647.870	968.400
P56	296741.399	8358650.789	968.392
P57	296739.727	8358652.095	968.396
P58	296732.556	8358651.215	968.400
P59	296732.490	8358651.748	968.400
P60	296731.685	8358652.153	968.400
P61	296731.563	8358653.145	968.400
P62	296732.247	8358653.733	968.397
P63	296731.826	8358657.162	968.400
P64	296739.543	8358658.117	968.396
P65	296740.980	8358659.956	968.400
P66	296754.091	8358661.564	968.400
P67	296755.361	8358660.571	968.396
P68	296761.297	8358661.299	968.396
P69	296761.991	8358661.384	968.394
P70	296762.614	8358661.291	968.399
P71	296769.735	8358660.225	967.530
P72	296772.955	8358659.742	967.526
P73	296773.499	8358663.280	967.467
P74	296774.277	8358668.336	967.378
P75	296774.519	8358669.888	967.350
P76	296775.076	8358673.528	967.351
P77	296761.790	8358675.518	968.400
P78	296761.465	8358675.957	968.400
P79	296761.997	8358690.816	967.820
P80	296760.035	8358677.709	968.400
P81	296775.483	8358676.156	967.570
P82	296761.852	8358678.198	967.966
P83	296763.703	8358690.559	967.818
P84	296764.325	8358694.714	967.820
P85	296775.204	8358693.084	967.820
P86	296773.619	8358682.502	967.630
P87	296773.989	8358681.017	967.600
P88	296775.301	8358680.228	967.569
P89	296776.092	8358680.110	967.570
P90	296762.843	8358671.636	968.400
P91	296764.572	8358671.377	968.400
P92	296763.652	8358665.235	967.876
P93	296763.415	8358663.653	967.876
P94	296766.678	8358663.164	967.875
P95	296766.915	8358664.747	967.876
P96	296767.835	8358670.888	967.350
P97	296766.467	8358673.215	968.400
P98	296765.284	8358664.991	967.876
P99	296771.014	8358668.824	967.378
P100	296770.236	8358663.769	967.467

DATUM OFICIAL: SIRGAS-2000
DATUM VERTICAL: hgeoHNOR_IMBITUBA
SISTEMA DE COORDENADAS: UTM
MERIDIANO CENTRAL: -39° WGR
FUSO HEMISFÉRIO: 24/SUL

CONSORCIO SAÚDE CONCREMAT-MEP - CNPJ 00.255.454/0001-35
RUA JOAQUIM PALHARES, Nº 40, ANDAR 5 - RIO DE JANEIRO/RJ - CEP 20.260-080 - FONE (21) 3535-4131
Medidas em metros. Conferir medidas no local.
O valor da cota prevalece ao da escala. Antes de qualquer alteração consultar o arquiteto responsável.

REV	DATA	CONTEÚDO	REV	DATA	CONTEÚDO
00	06/08/2026	EMIÇÃO INICIAL			

Nome do Empreendimento: UNIDADE BÁSICA DE SAÚDE (UBS) - TIPO 02
Endereço do Empreendimento: RUA DOIS, LOTEAMENTO MIRO CAIRO, VITÓRIA DA CONQUISTA/BA
Título do desenho: PLANTA BAIXA DE TERRAPLENAGEM

Disciplina: TERRAPLENAGEM
Escala: PROJETO EXECUTIVO

Projeto e coordenador: CONSORCIO SAÚDE CONCREMAT-MEP - CNPJ 00.255.454/0001-35
RUA JOAQUIM PALHARES, Nº 40, ANDAR 5 - RIO DE JANEIRO/RJ - CEP 20.260-080
FONE (21) 3535-4131
Responsável Técnico pelo Projeto de Terraplenagem: GILBERTO MILTÃO DE OLIVEIRA FILHO
TÉCNICO EM AGROMENSURA
CRT-BA: 05116004538

Prancha: 001
Escala: 1/100