




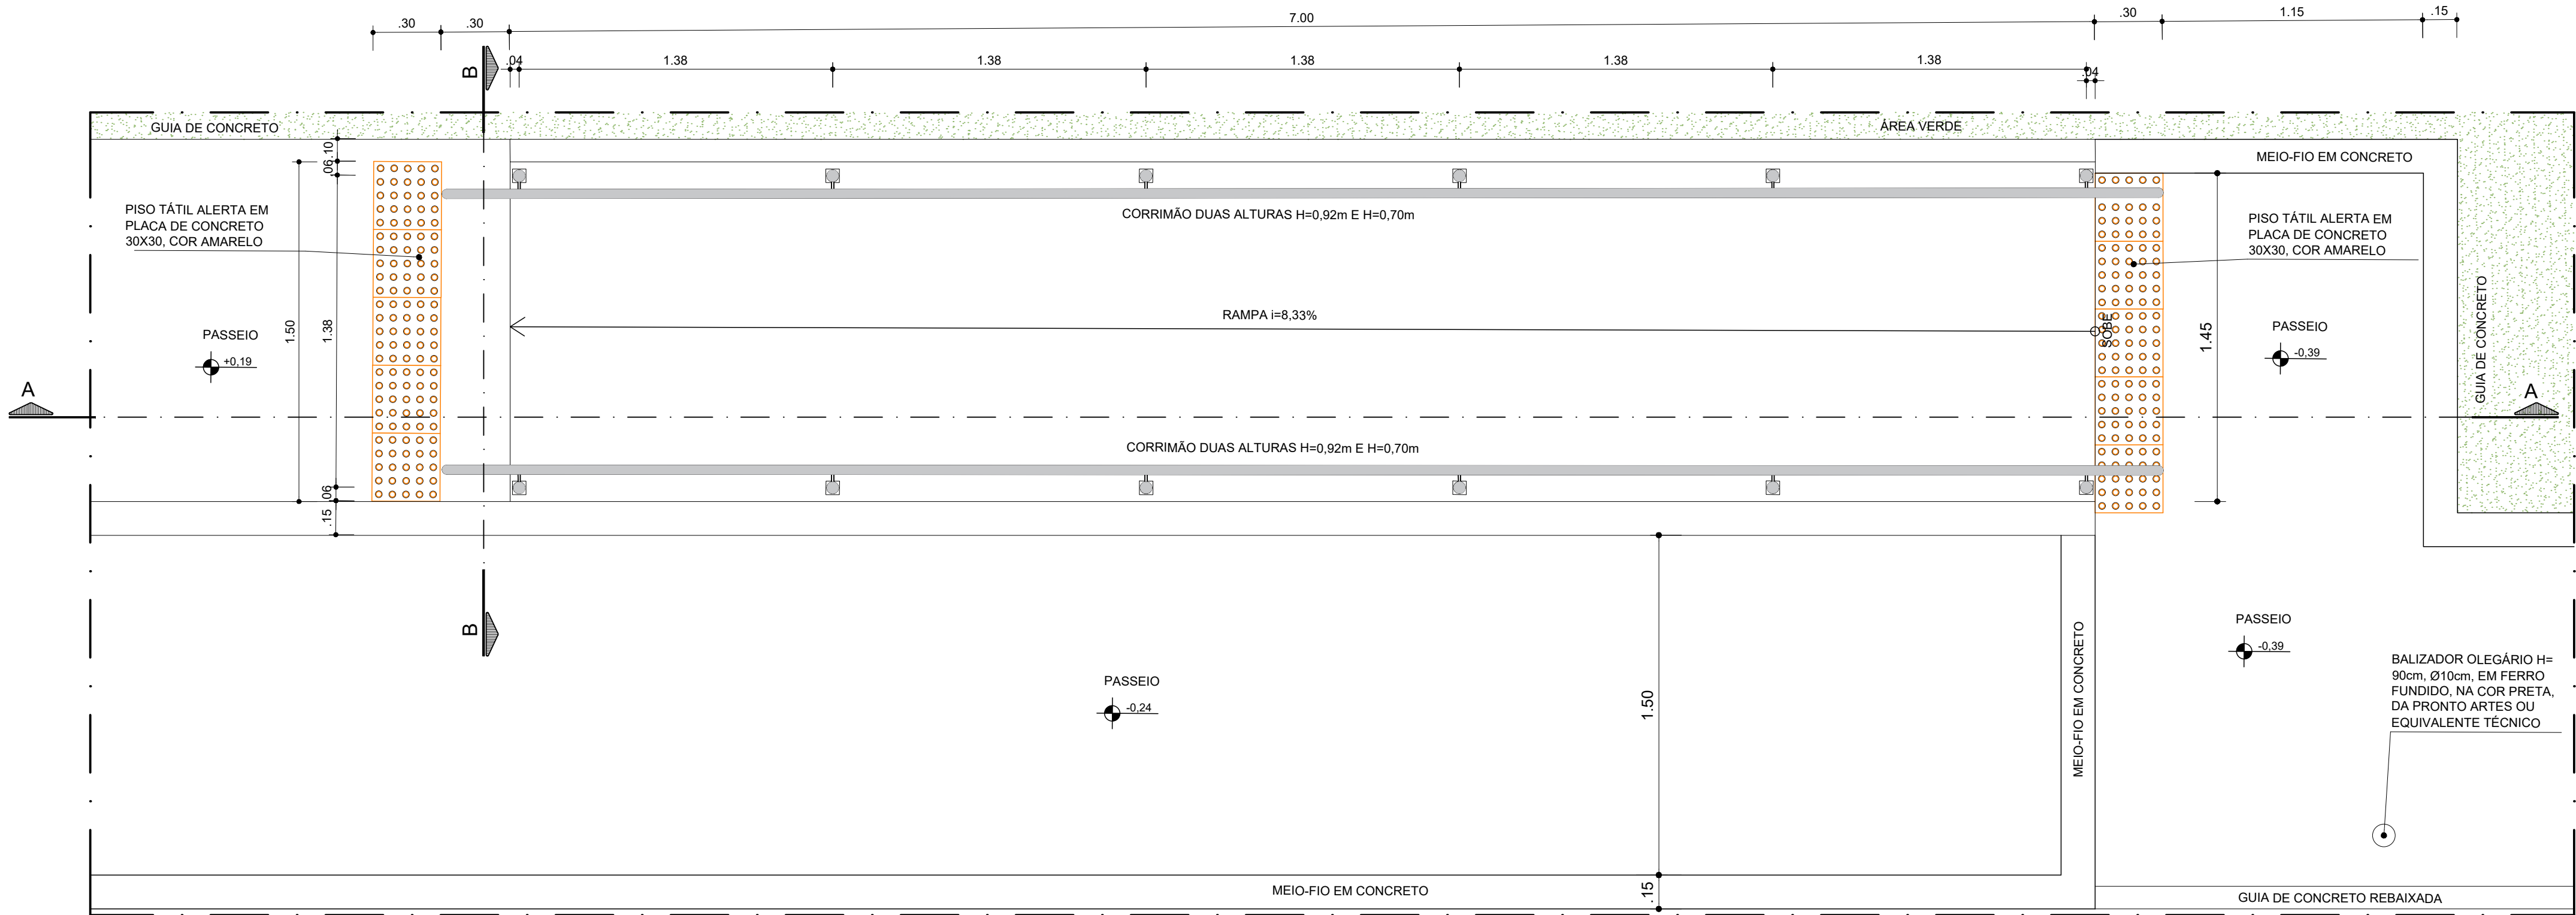


PLANTA BAIXA RAMPA ESTACIONAMENTO
ESCALA: 1/20

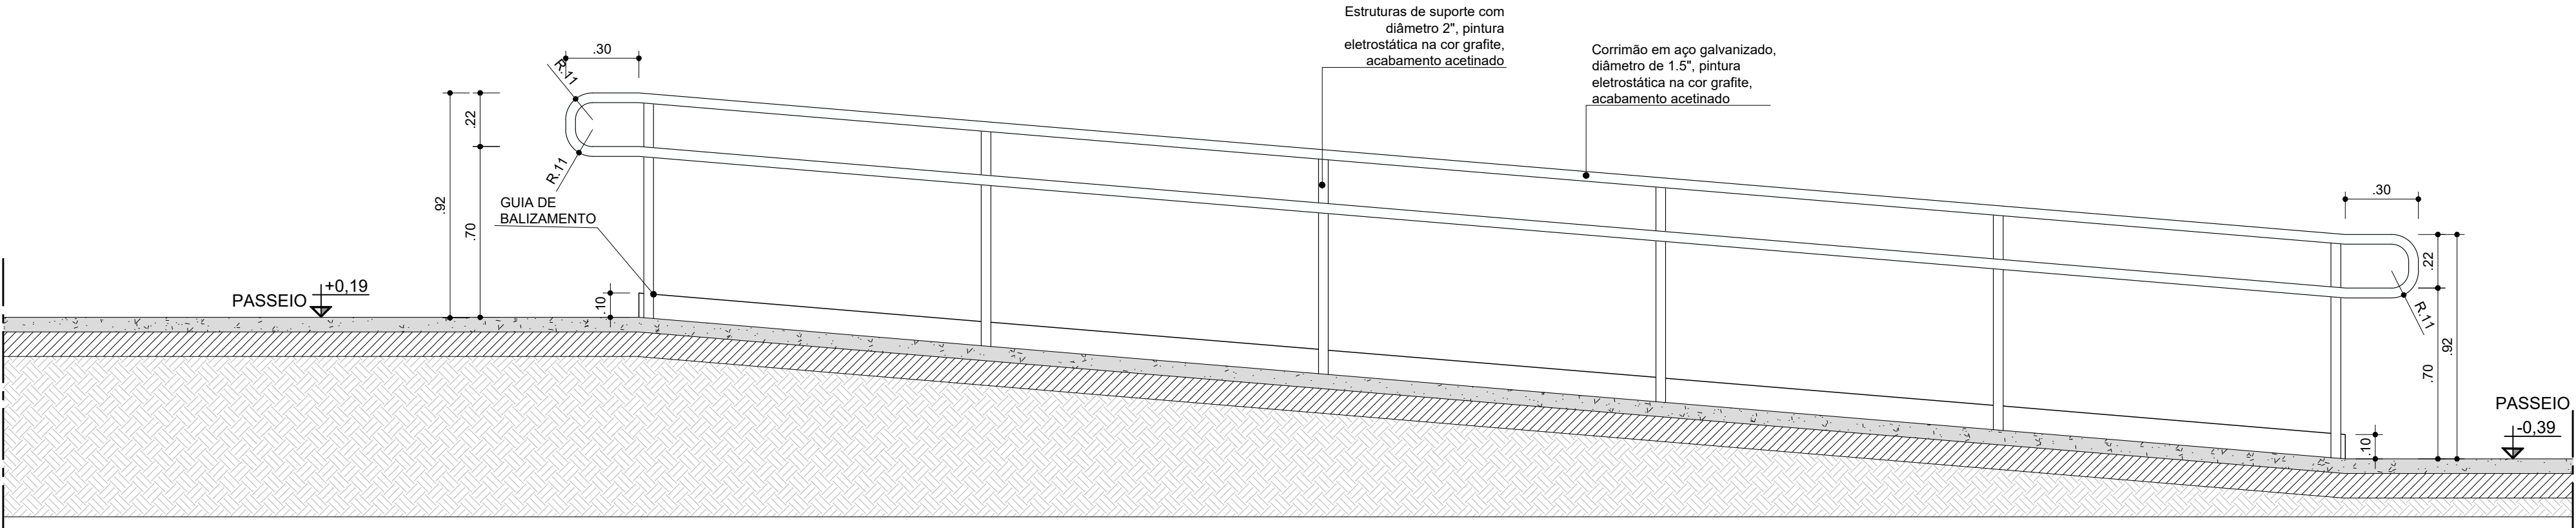


CORTE AA
ESCALA: 1/20

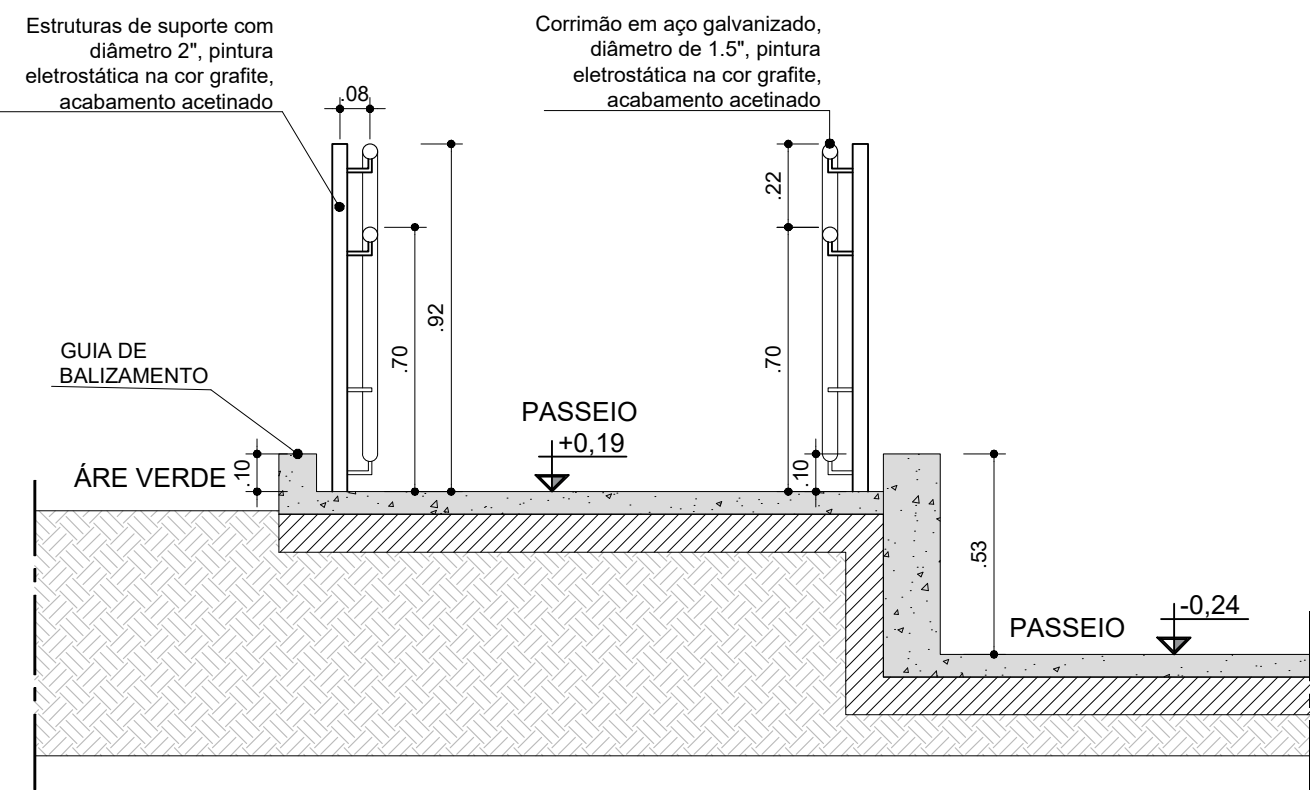


CORTE BB
ESCALA: 1/20

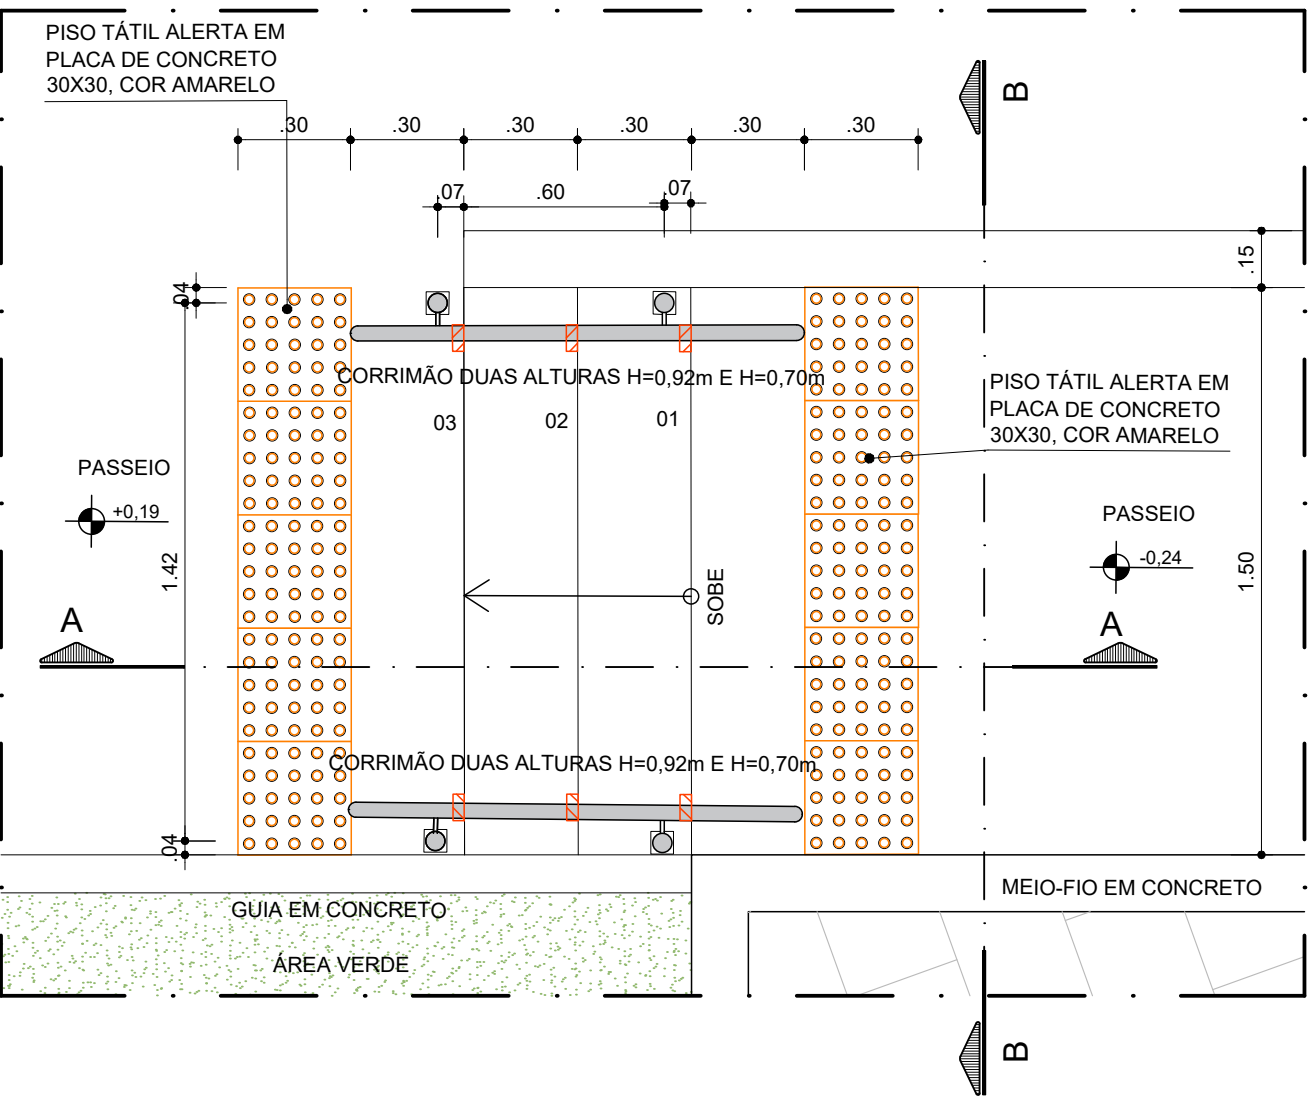


PLANTA BAIXA ESCADA ESTACIONAMENTO
ESCALA: 1/20

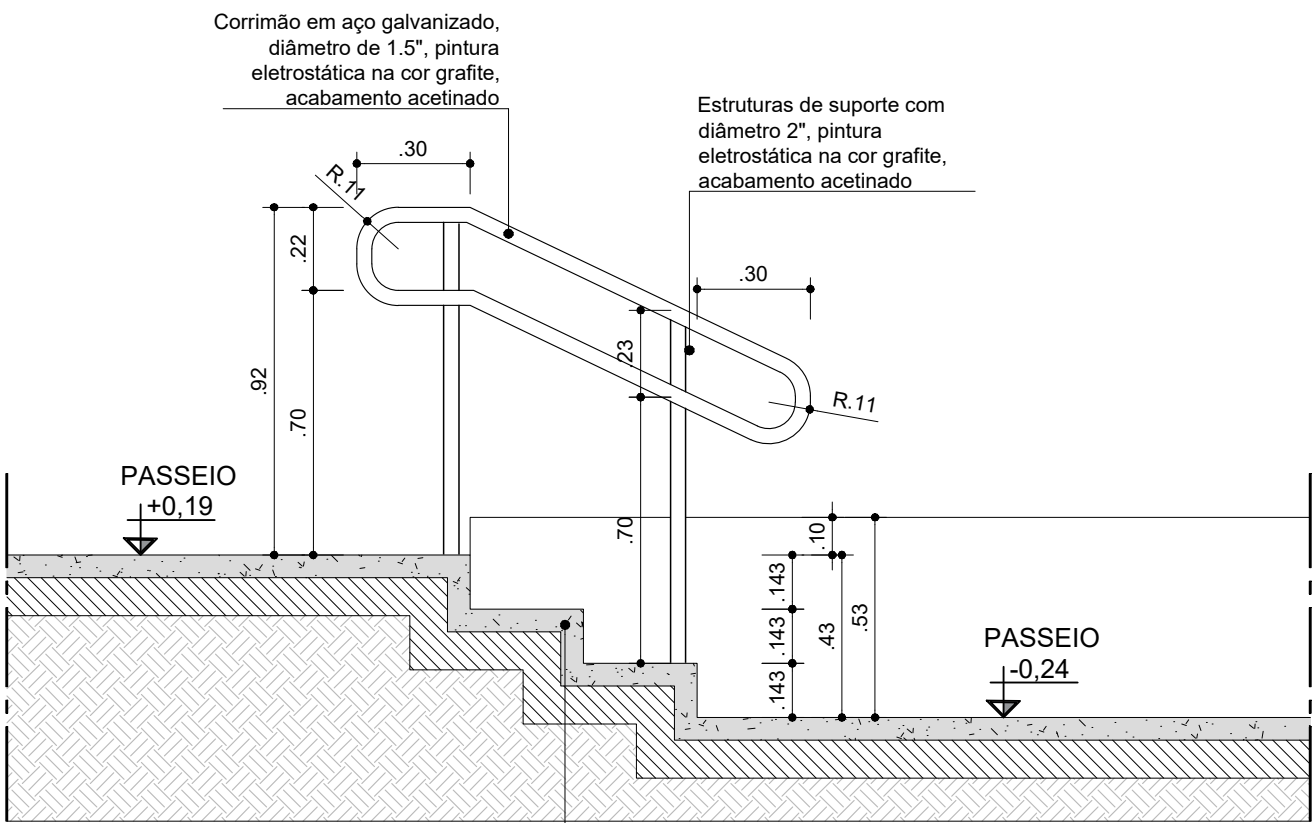

CORTE AA
ESCALA: 1/20

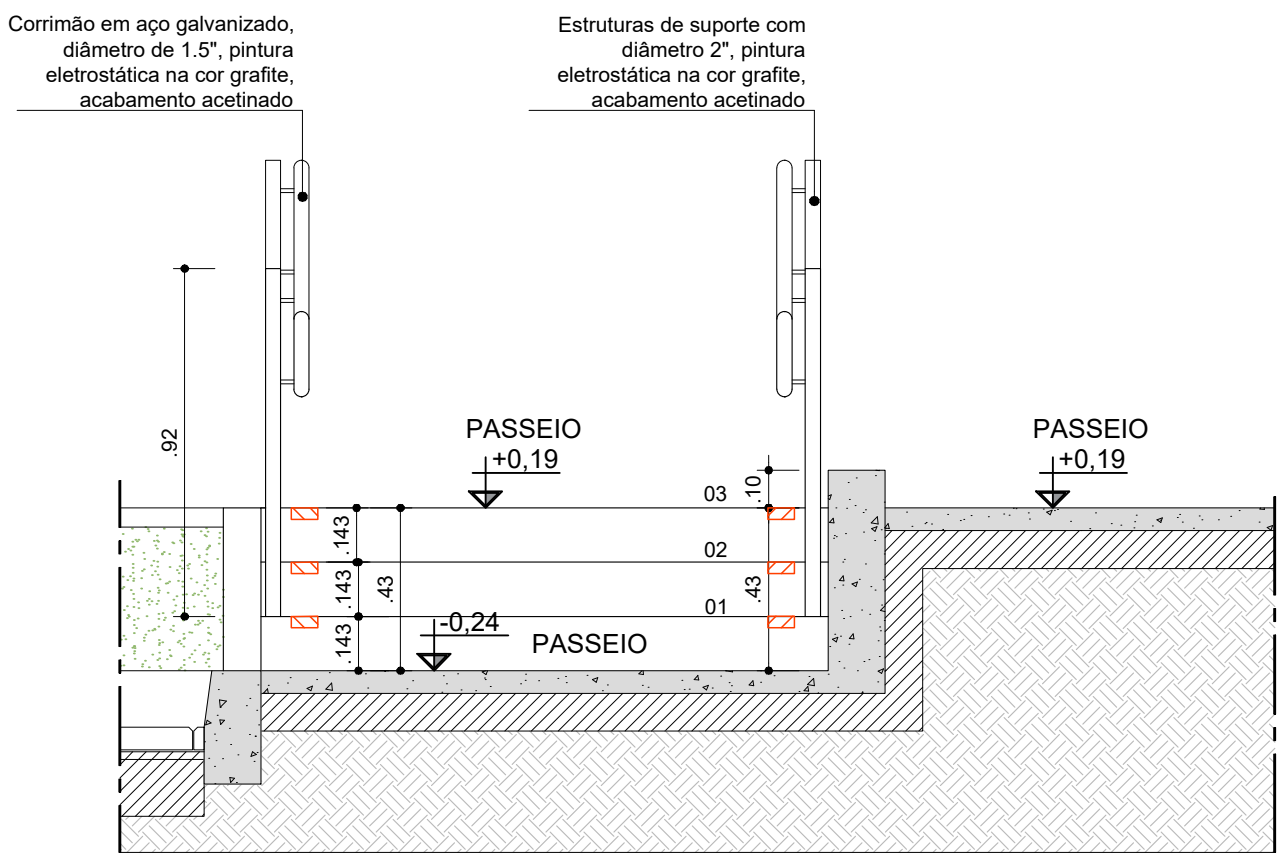

CORTE BB
ESCALA: 1/20

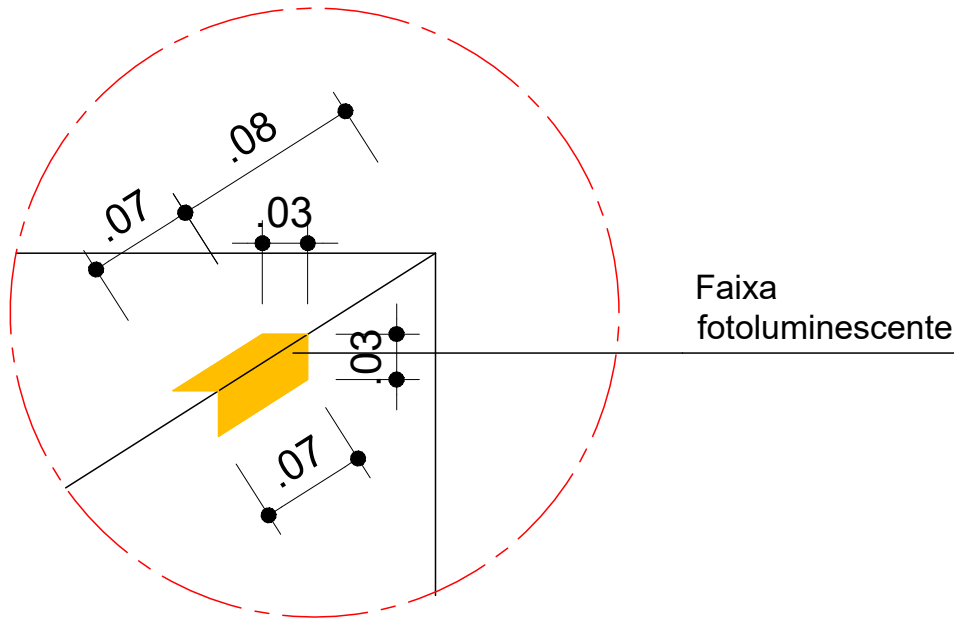


DETALHE FAIXA FOTOLUMINESCENTE
ESCALA: 1/5

CONSORCIO SAÚDE CONCREMAT-MEP - CNPJ 60.255.454/0001-35
RUA JOAQUIM PALHARES, no. 40, ANDAR 5 - RIO DE JANEIRO/RJ - CEP 20.260-080 - FONE (21) 3535-4131
Medidas em metros. Confeitos medidos no local.
O valor da cota prevalece ao da escala. Antes de qualquer alteração consultar o arquiteto responsável.

Aila Levindo
Pedreira
Britto

Assinado de forma
digital por Aila Levindo
Pedreira Britto
Dados: 2026.08.28
10:47:32 -03'00'

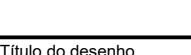REV	DATA	CONTEUDO	REV	DATA	CONTEUDO
00	23/07/2026	EMISSÃO INICIAL			
01	24/07/2026	AJUSTE CONFORME ANÁLISE TÉCNICA R01			
02	30/07/2026	AJUSTE CONFORME ANÁLISE TÉCNICA R02			
Nome do Empreendimento					
UBS II					
Endereço do Empreendimento			Disciplina		
CABECEIRA DA JIBÓIA, VITÓRIA DA CONQUISTA, BAHIA			URBANISMO		
Título do desenho			Escala		
DETALHAMENTO RAMPA E ESCADA - ESTACIONAMENTO			PROJETO EXECUTIVO		
 CONSORCIO SAÚDE CONCREMAT MEP			Prancha		Especialidade
			06/10		
			Revisão		Escala
02		INDICADA			