




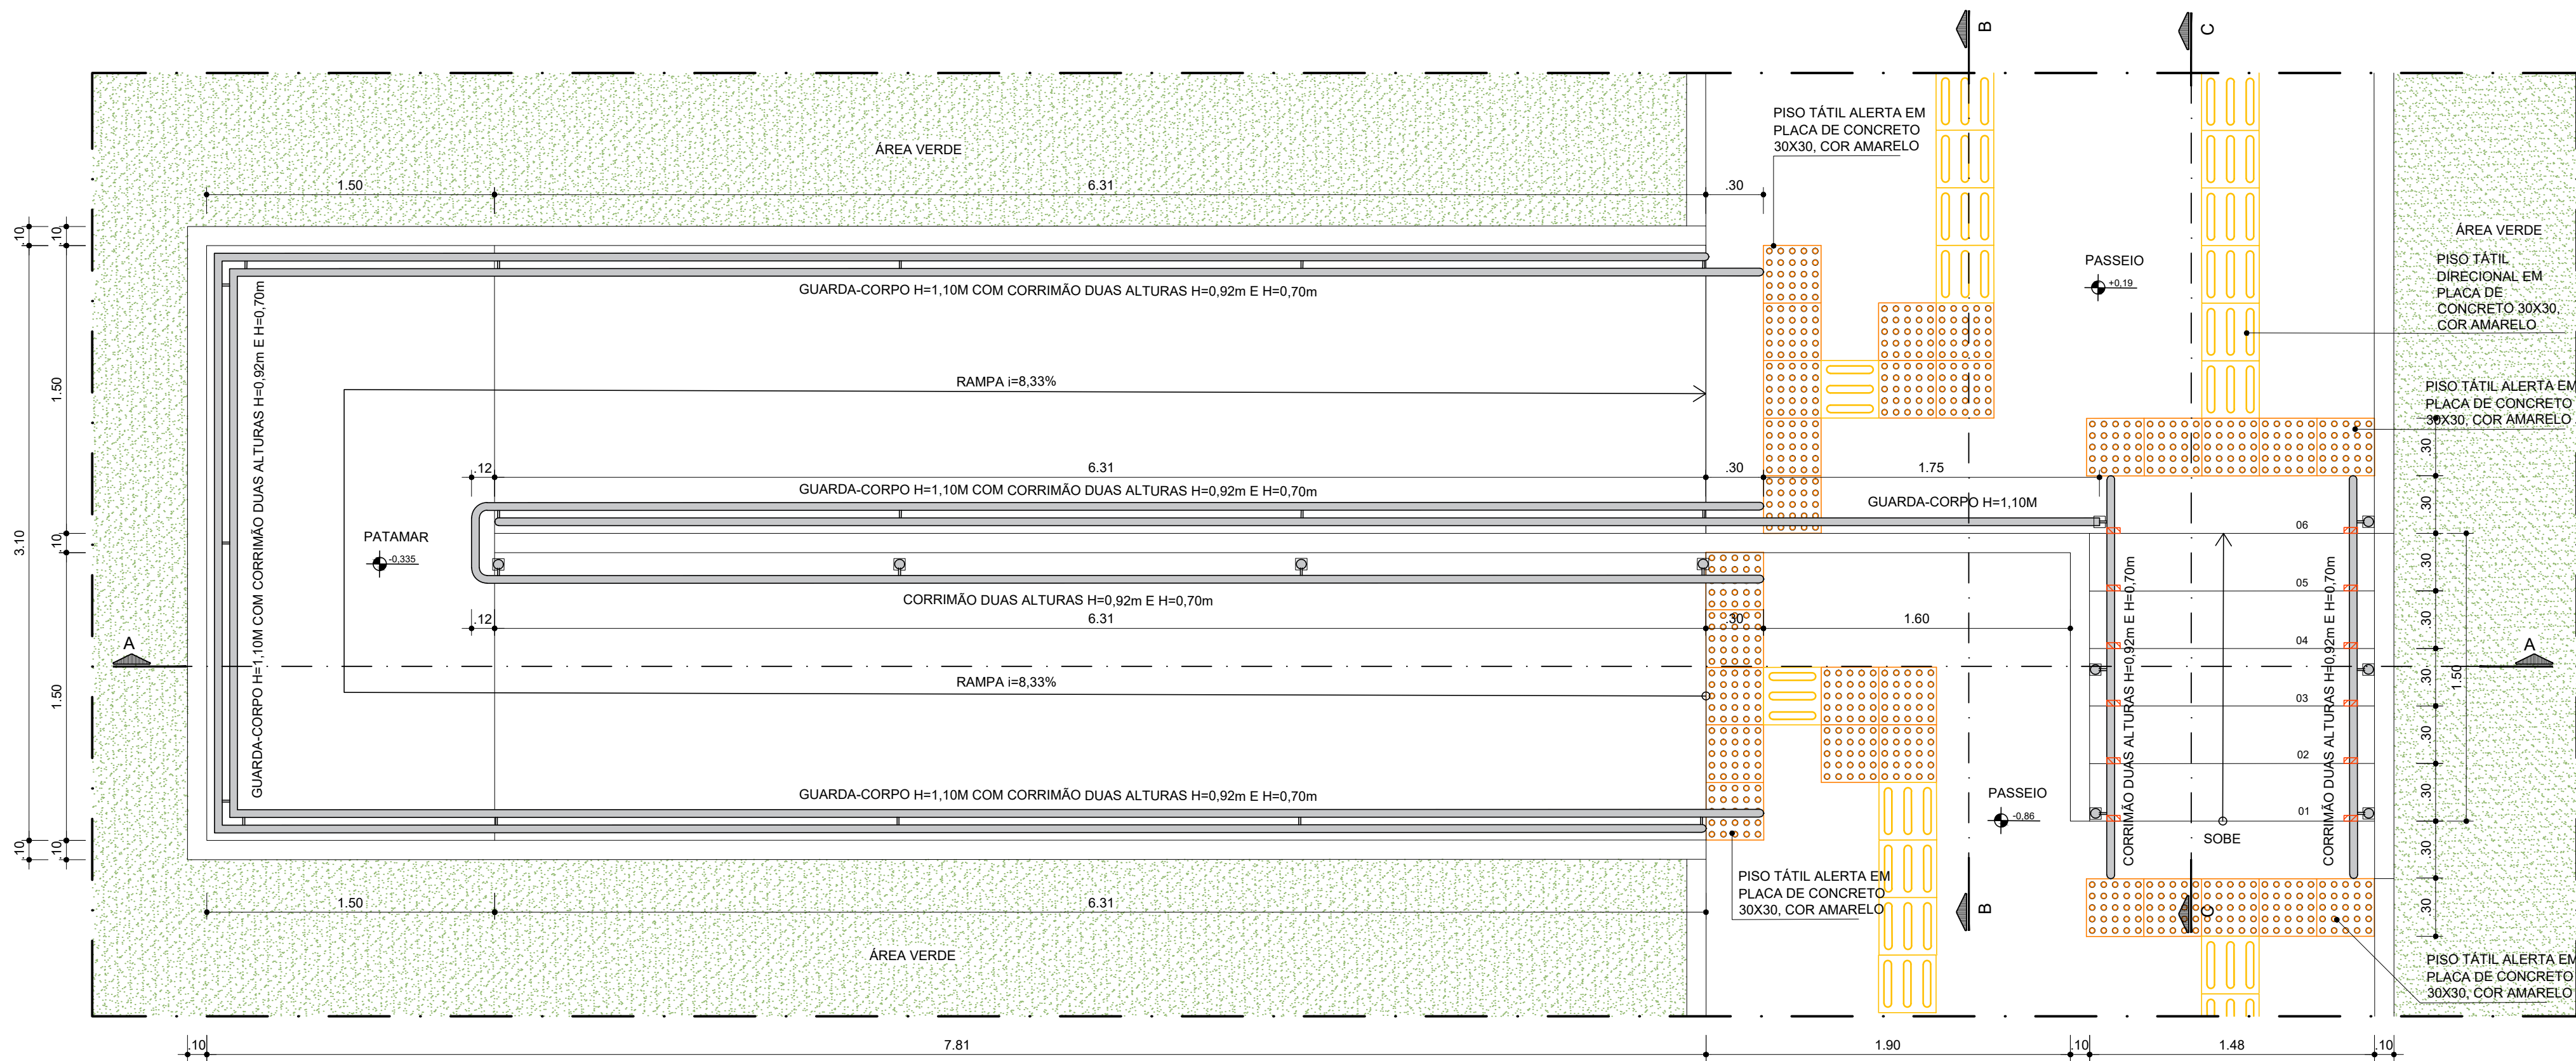


PLANTA BAIXA RAMPA E ESCADA
ESCALA: 1/25

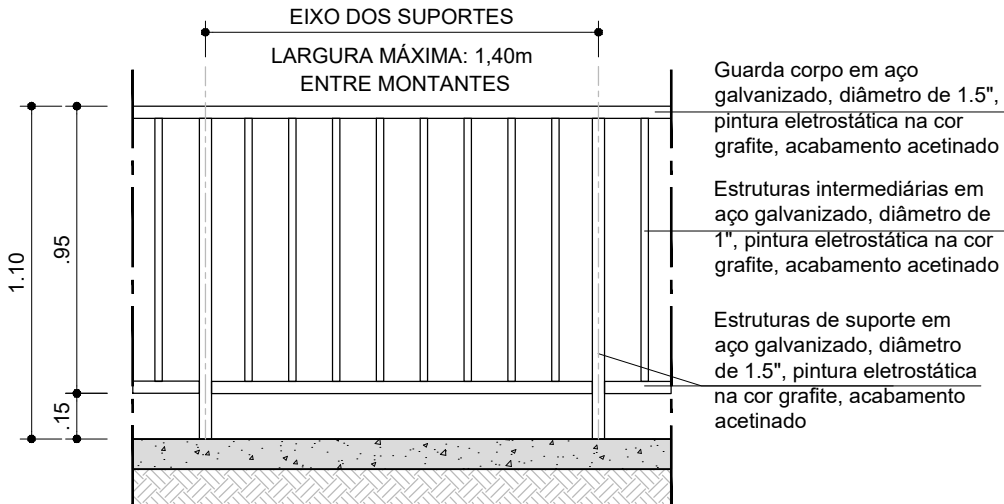


VISTA - DETALHE PADRÃO GUARDA-CORPO
ESCALA: 1/25

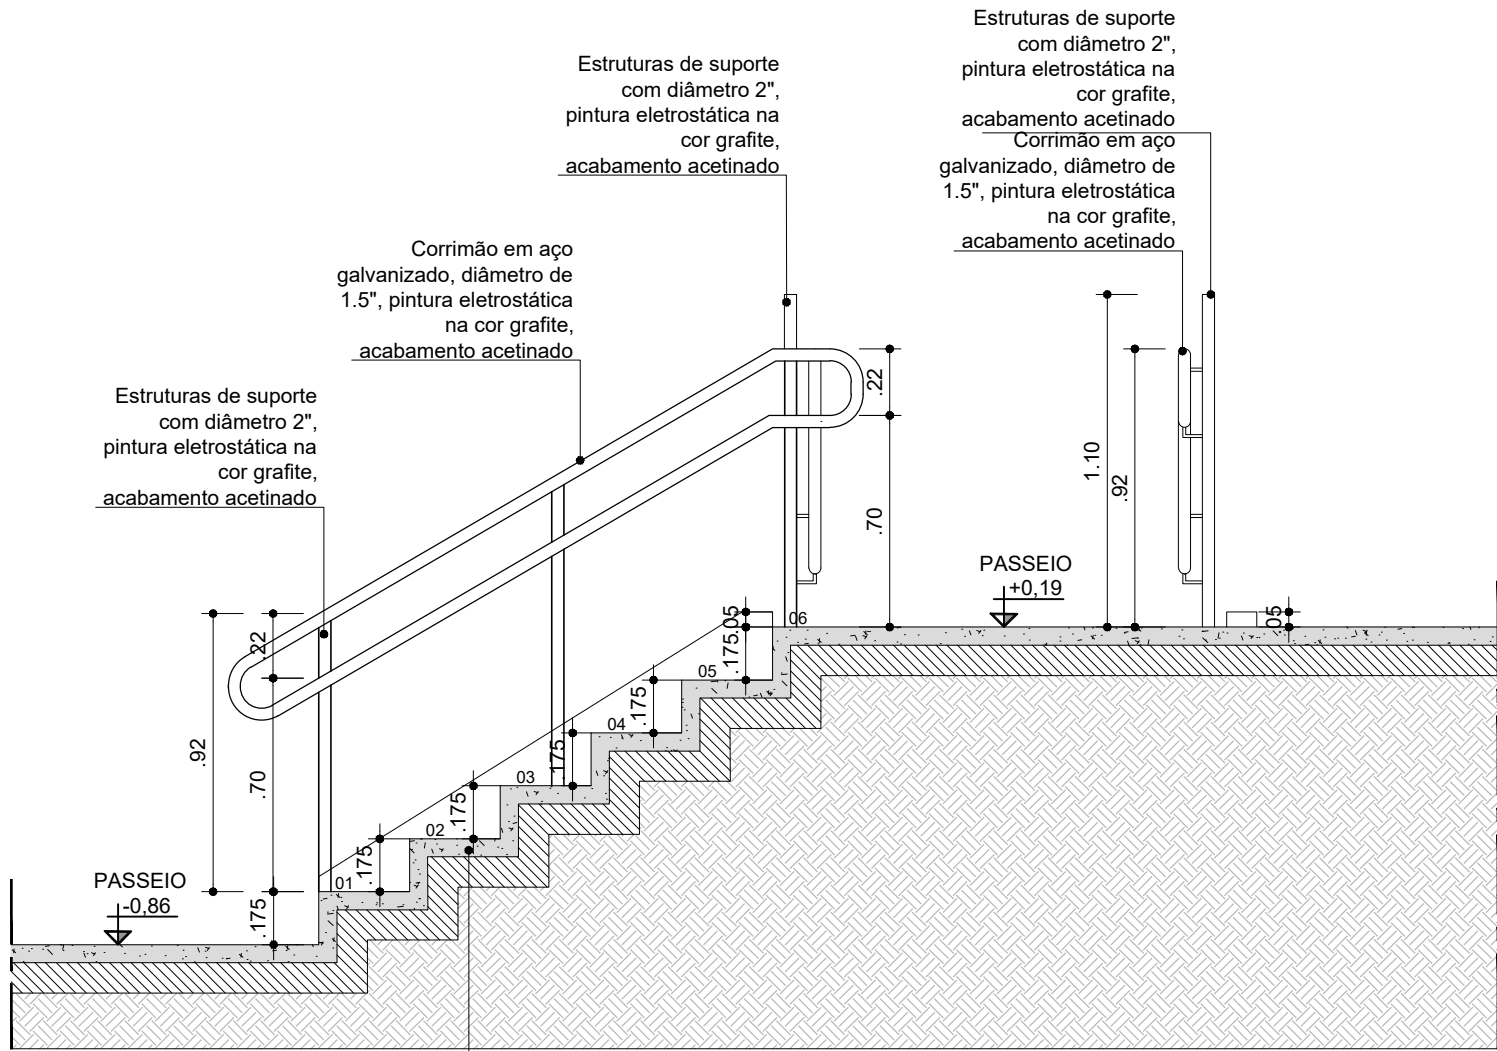


CORTE CC
ESCALA: 1/25

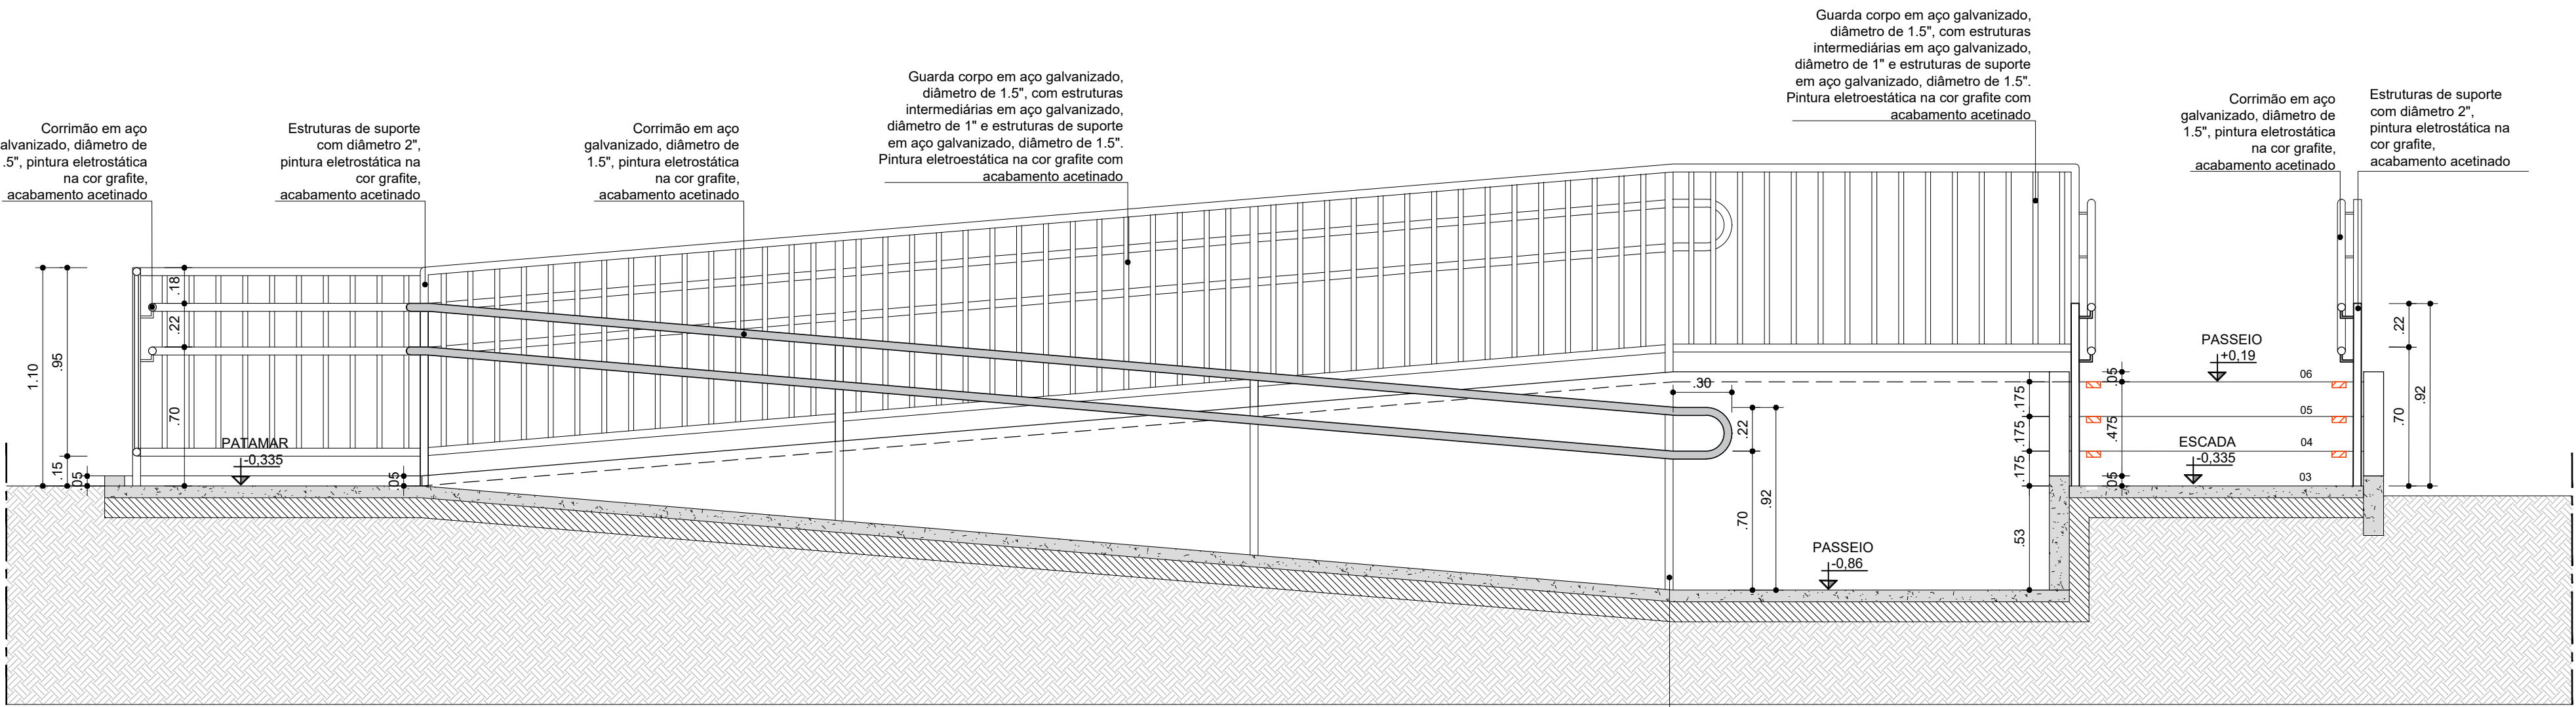

CORTE AA
ESCALA: 1/25

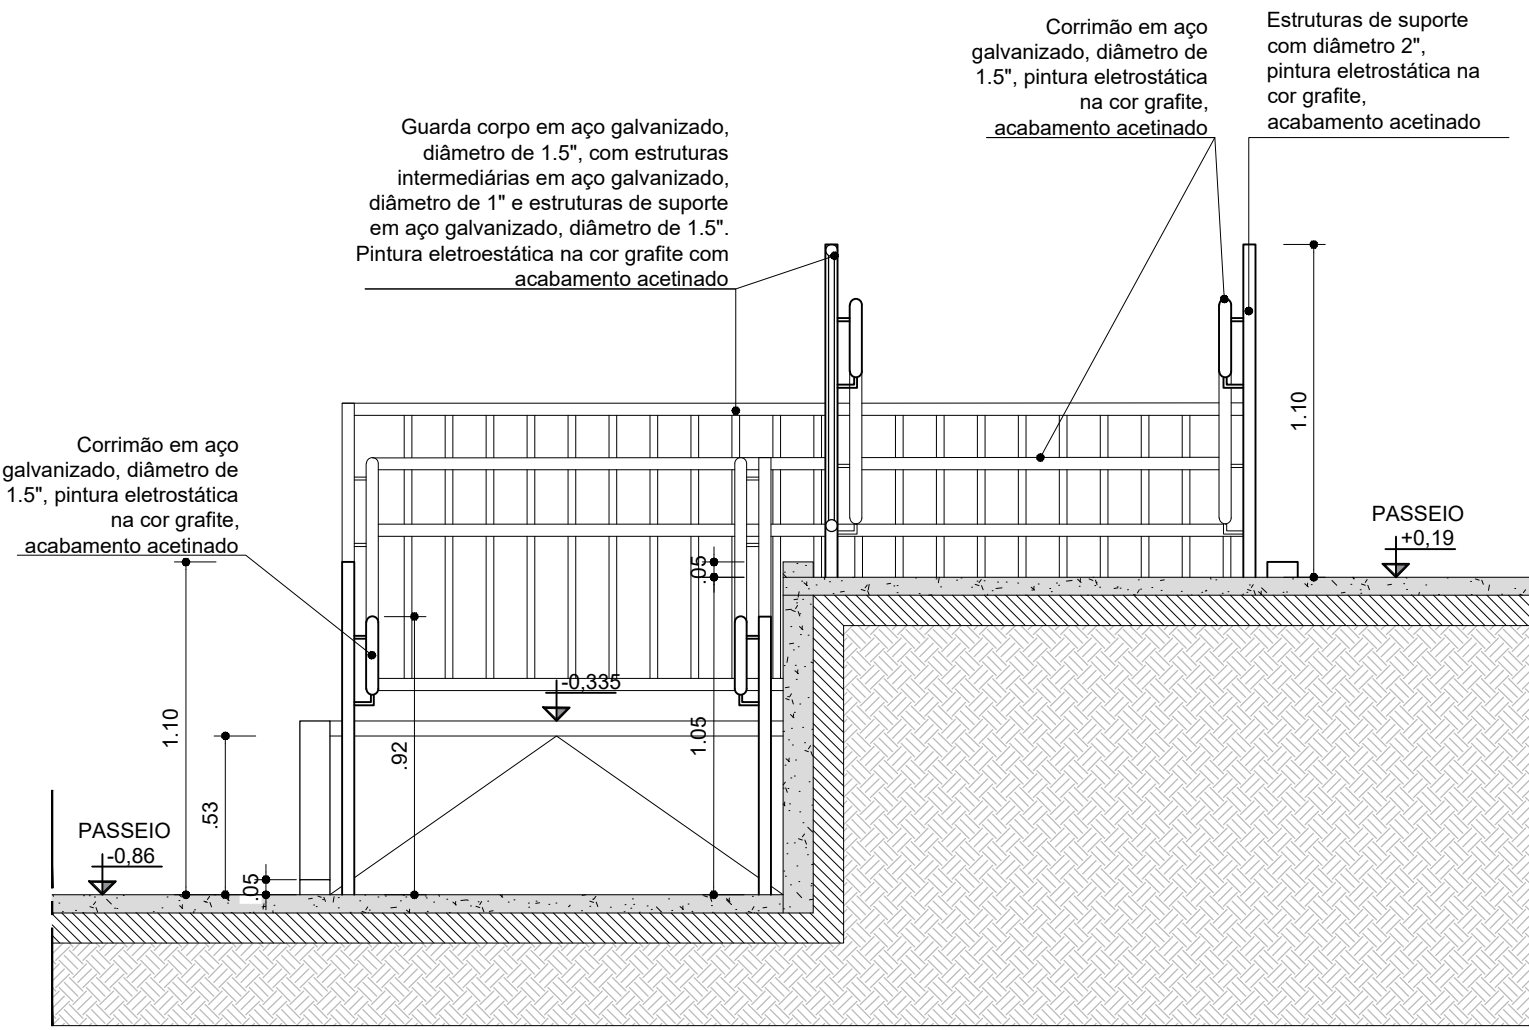

CORTE BB
ESCALA: 1/25

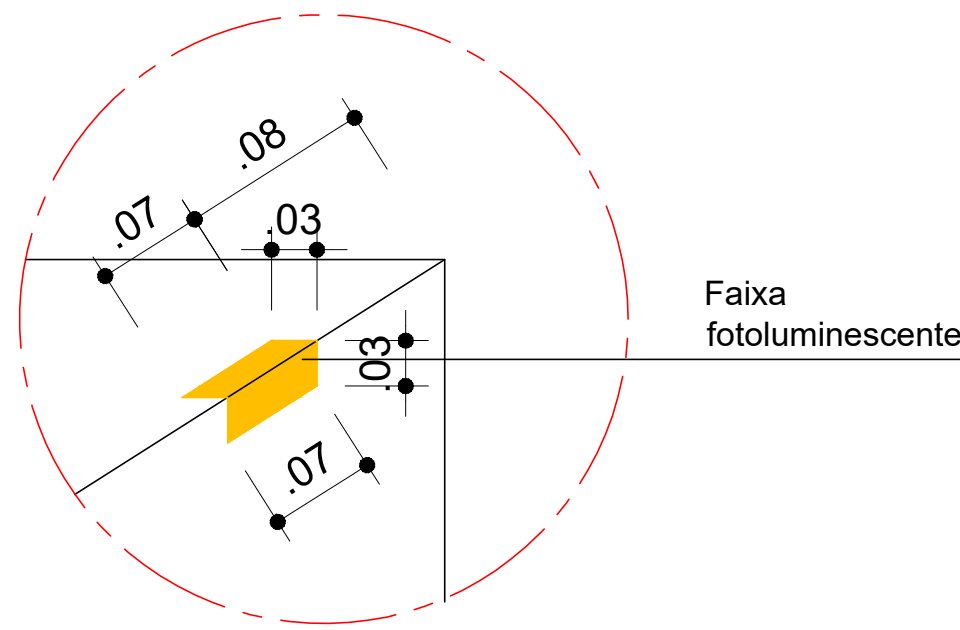

DETALHE FAIXA FOTOLUMINESCENTE
ESCALA: 1/5

CONSORCIO SAÚDE CONCREMAT-MEP - CNPJ 00.255.454/0001-35
RUA JOAQUIM PALHARES, no. 40, ANDAR 5 - RIO DE JANEIRO RJ - CEP 20.260-080 - FONE (21) 3535-4131
Medidas em metros. Confira medidas no local. Antes de qualquer alteração consultar o arquiteto responsável.

Aila Levindo
Pedreira
Britto

Assinado de forma
digital por Aila Levindo
Pedreira Britto
Dados: 2026.08.28
10:47:03 -03'00'

REV	DATA	CONTEÚDO	REV	DATA	CONTEÚDO
00	23/07/2026	EMIÇÃO INICIAL			
01	24/07/2026	AJUSTE CONFORME ANÁLISE TÉCNICA R01			
Nome do Empreendimento					
UBS II					
Endereço do Empreendimento			Disciplina		
CABECEIRA DA JIBÓIA, VITÓRIA DA CONQUISTA, BAHIA			URBANISMO		
Título do desenho			Escala		
DETALHAMENTO RAMPA E ESCADA - ACESSO PRINCIPAL			PROJETO EXECUTIVO		
 CONSORCIO SAÚDE CONCREMAT MEP Projeto e coordenador CONSORCIO SAÚDE CONCREMAT-MEP - CNPJ 00.255.454/0001-35 RUA JOAQUIM PALHARES, no. 40, ANDAR 5 - RIO DE JANEIRO RJ - CEP 20.260-080 FONE (21) 3535-4131 Responsável Técnico pelo Projeto de Urbanismo AILA LEVINDO PEDREIRA BRITTO Arquiteta CAUBA Nº A23017-0			Prancha 07/10 URB Revisão 01 Escala 1/25		