




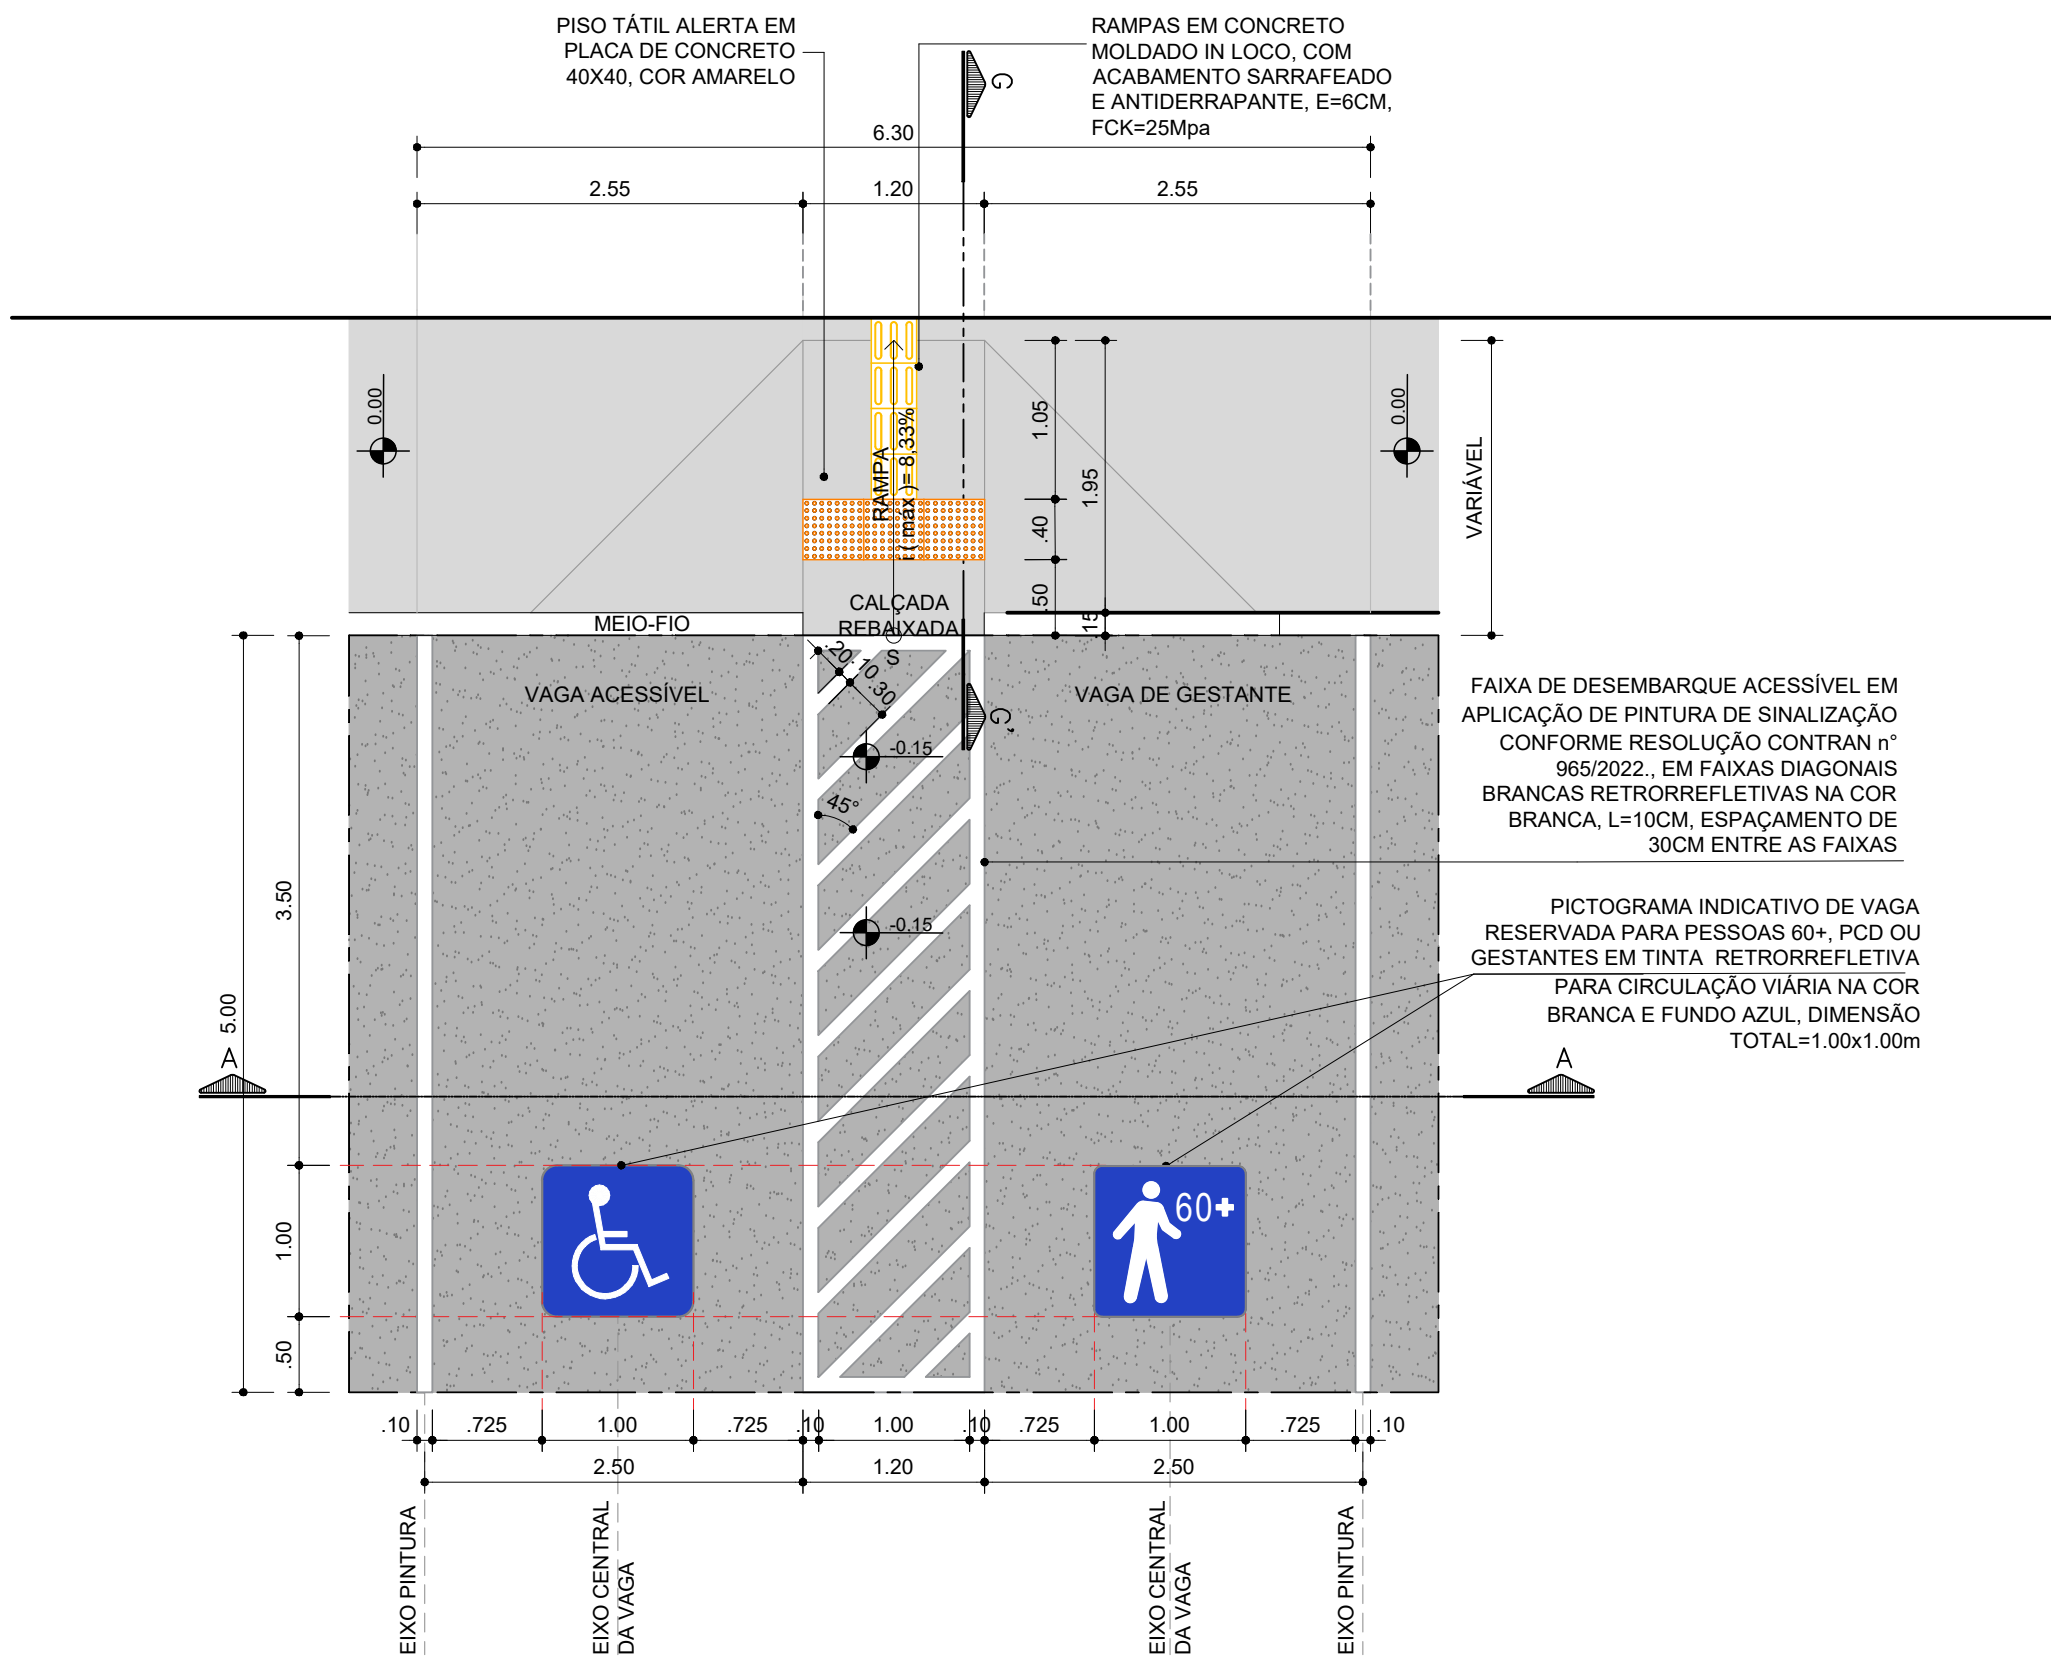


PLANTA BAIXA - DETALHE VAGAS ACESSÍVEIS
ESCALA: 1/50

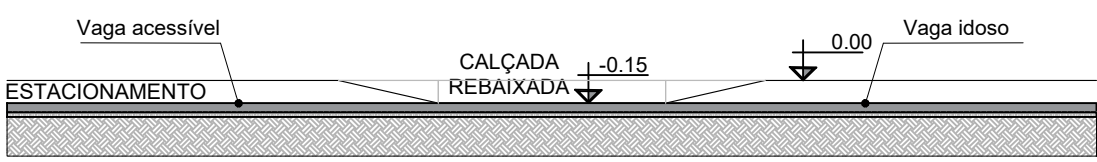


CORTE FF' - DET. VAGAS ACESSÍVEIS
ESCALA: 1/50

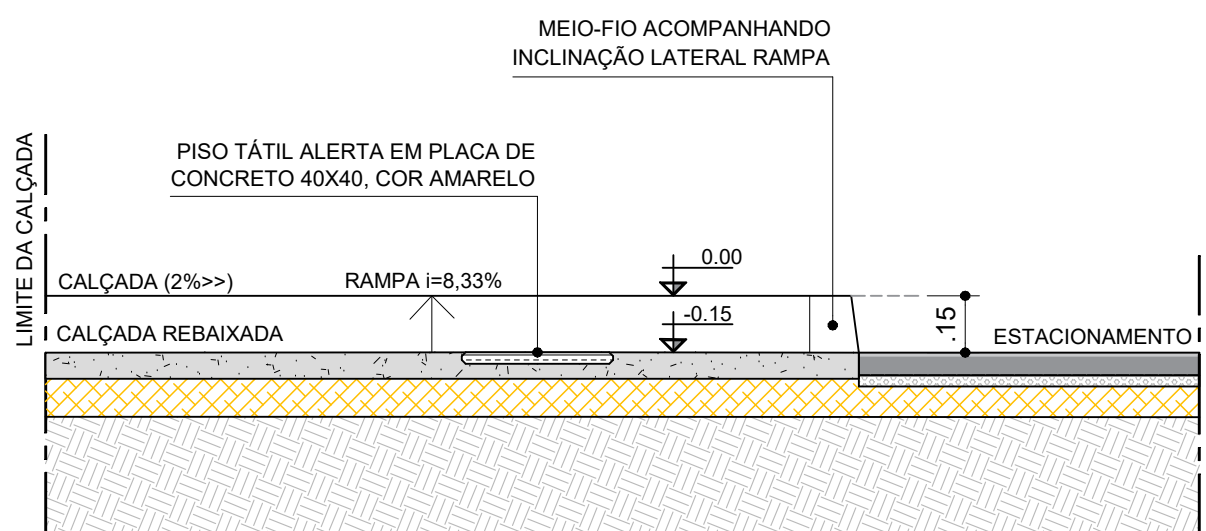


CORTE GG' - DET. VAGAS ACESSÍVEIS
ESCALA: 1/20

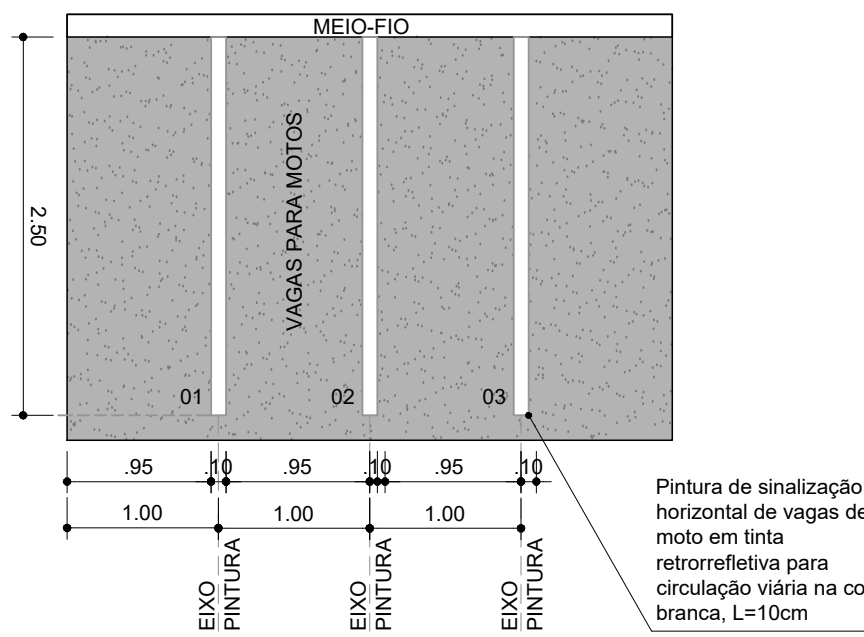


PLANTA BAIXA - DETALHE VAGAS PARA MOTOCICLETAS
ESCALA: 1/50

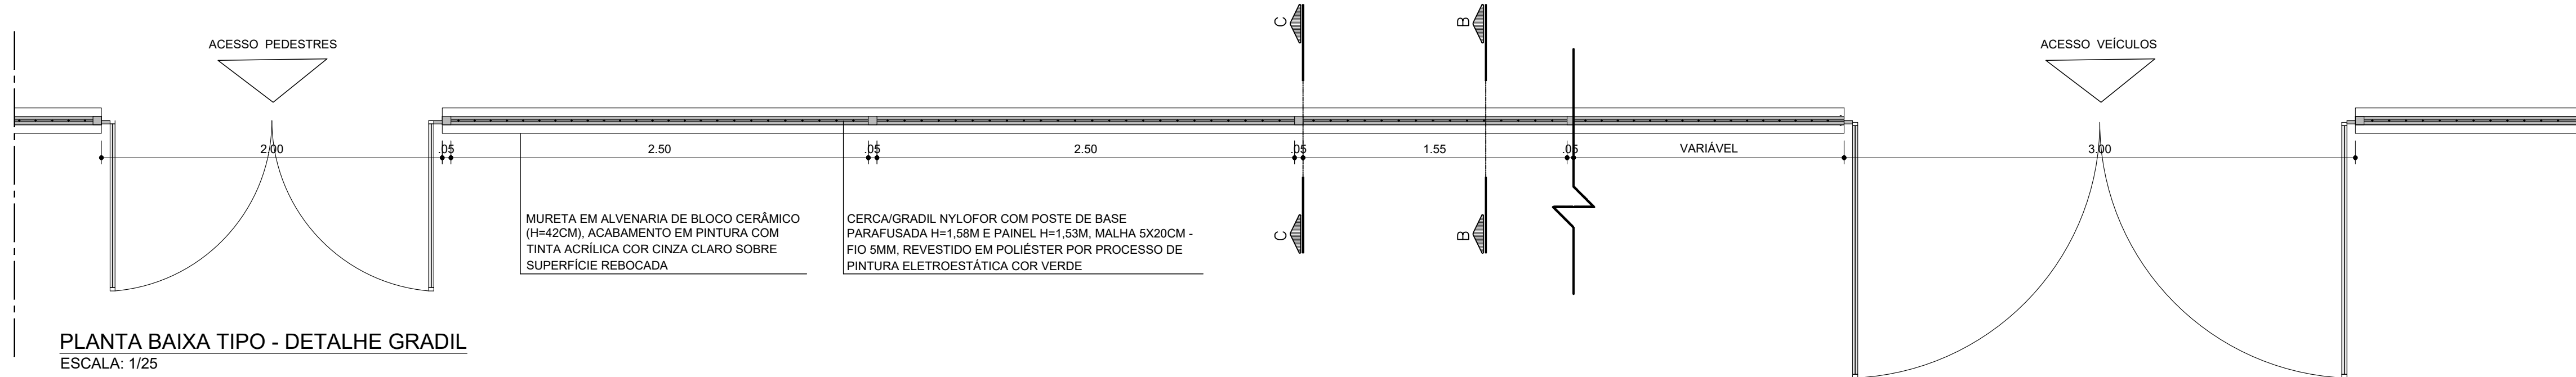


PLANTA BAIXA TIPO - DETALHE GRADIL
ESCALA: 1/25

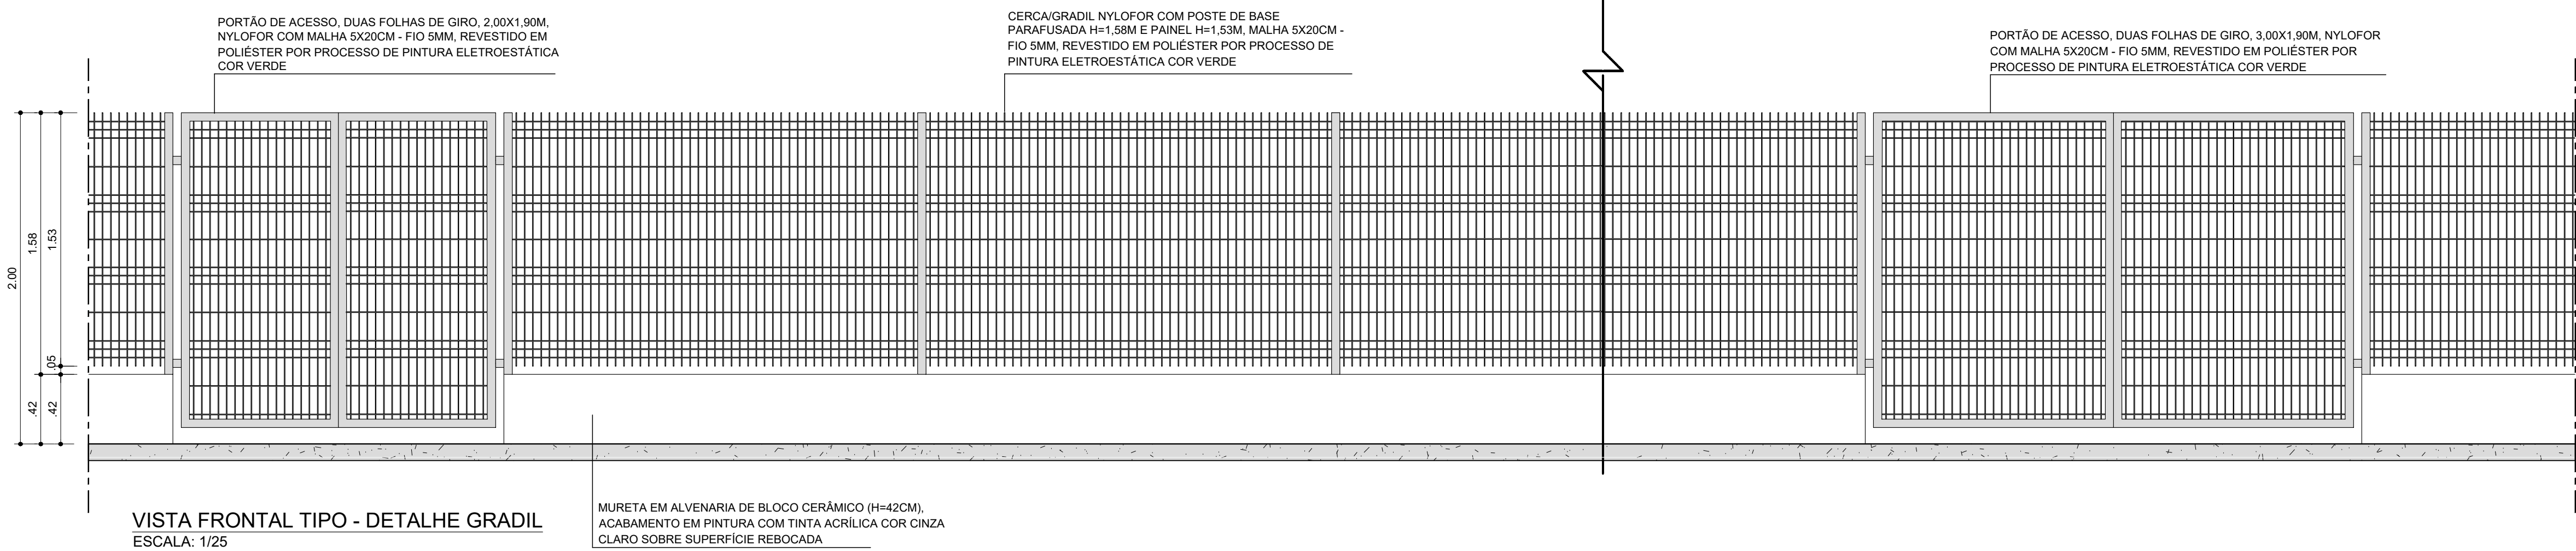

VISTA FRONTAL TIPO - DETALHE GRADIL
ESCALA: 1/25

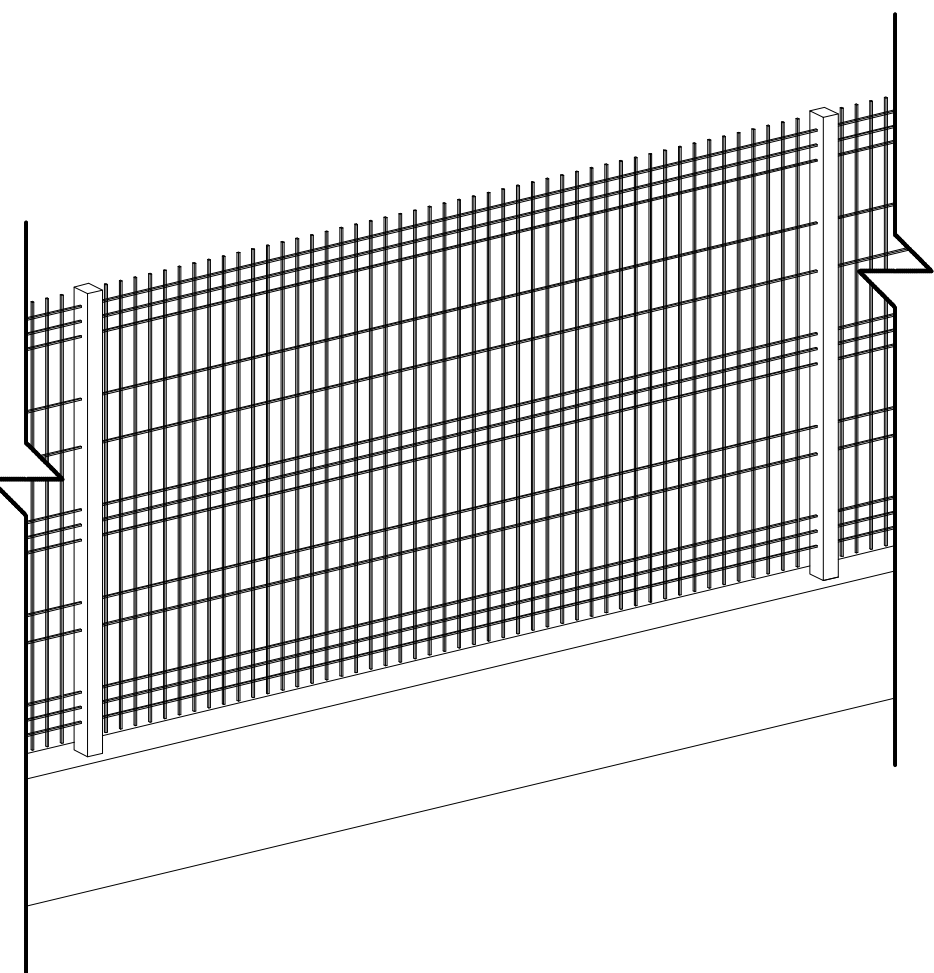


PERSPECTIVA ISOMÉTRICA - GRADIL
ESCALA: 1/25

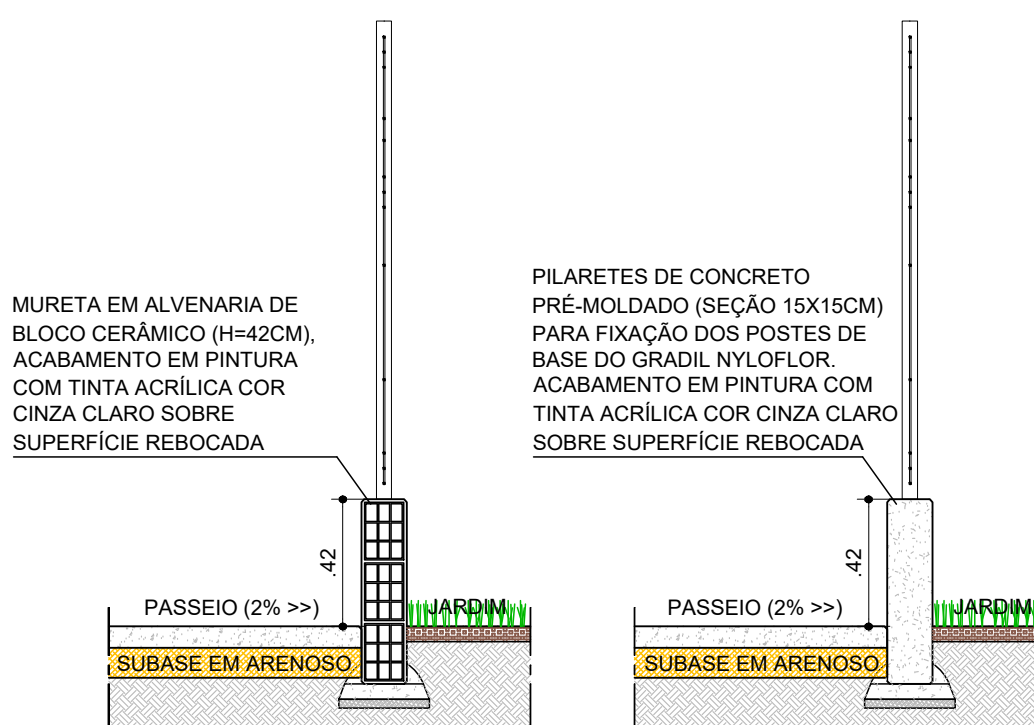


CORTE BB - GRADIL
ESCALA: 1/25


CORTE CC - GRADIL
ESCALA: 1/25

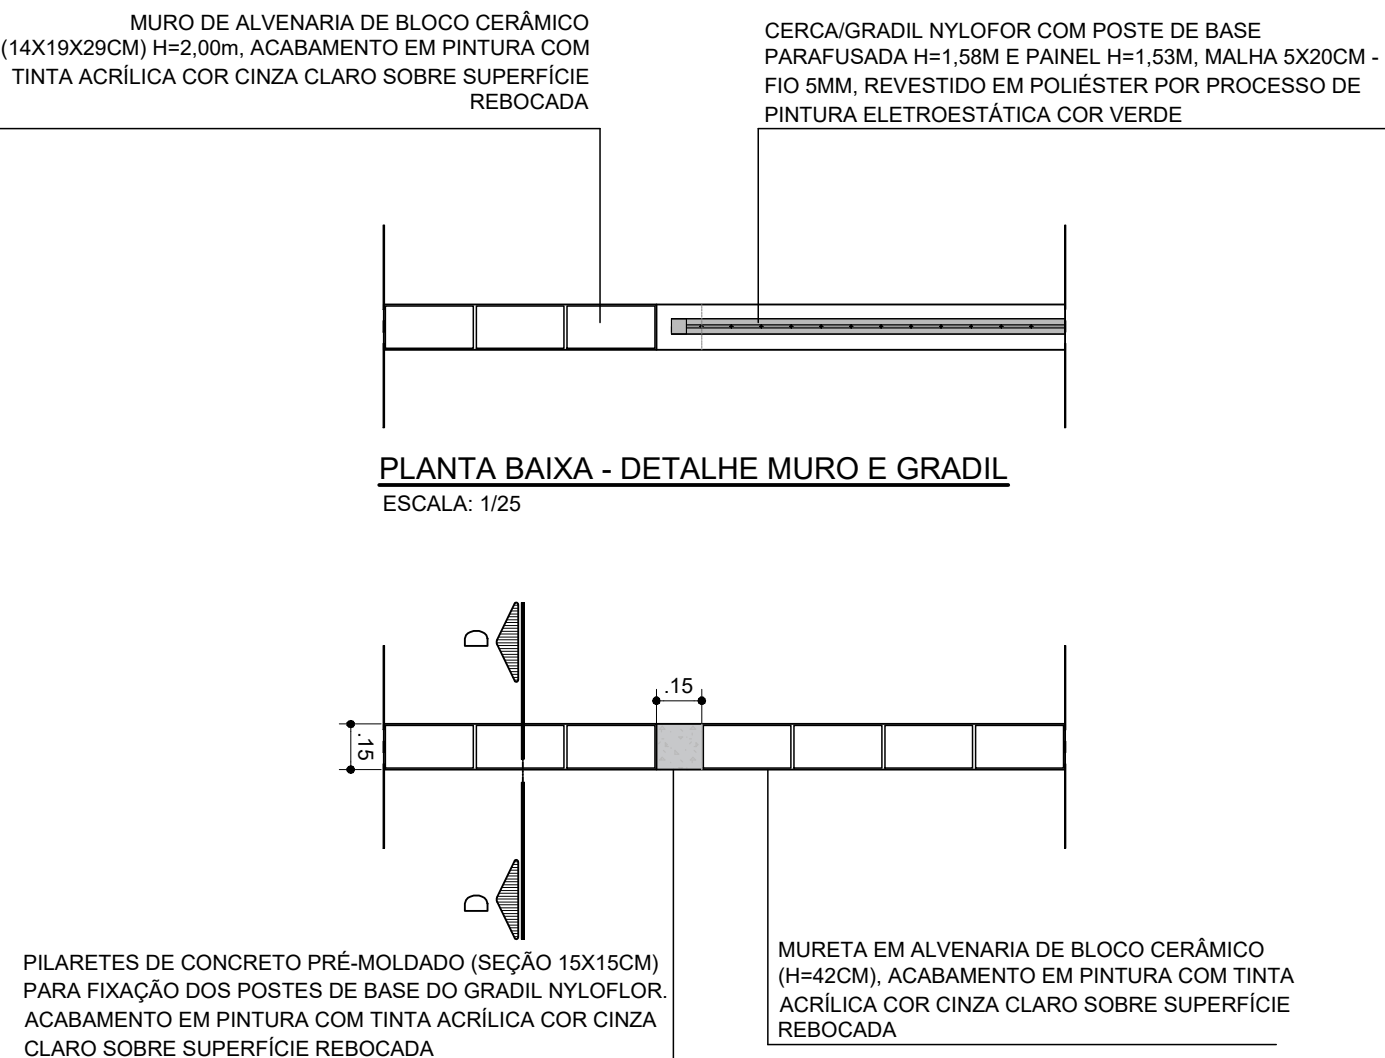


PLANTA BAIXA - DETALHE MURO E GRADIL
ESCALA: 1/25

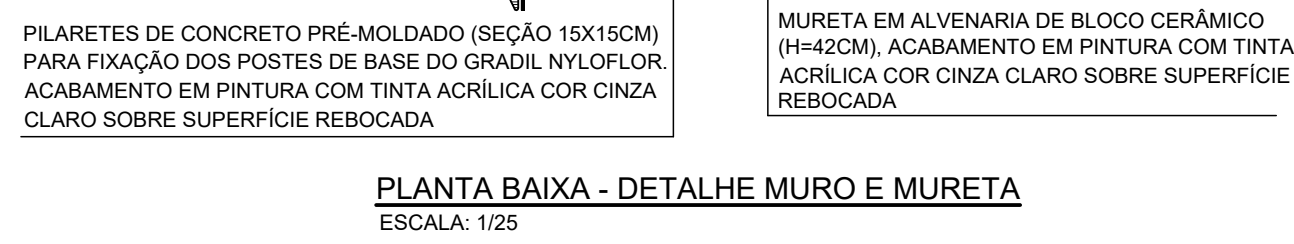


PLANTA BAIXA - DETALHE MURO E MURETA
ESCALA: 1/25

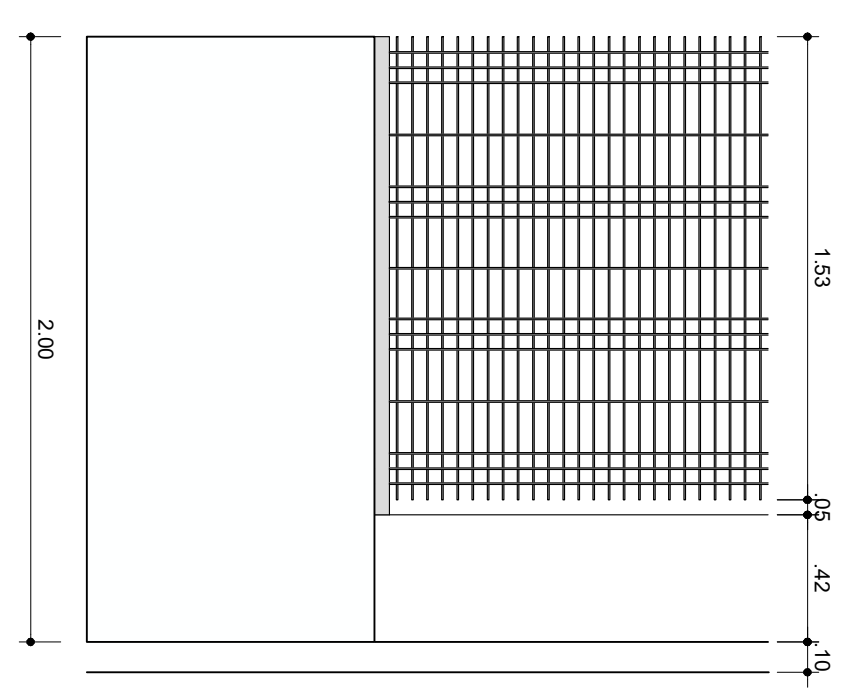


VISTA FRONTAL ENCONTRO
COM MURO
ESCALA: 1/25

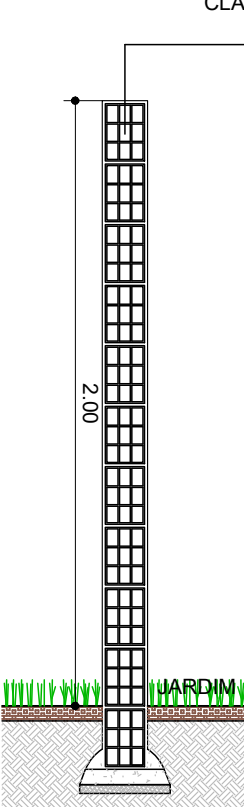


CORTE DD
ESCALA: 1/25

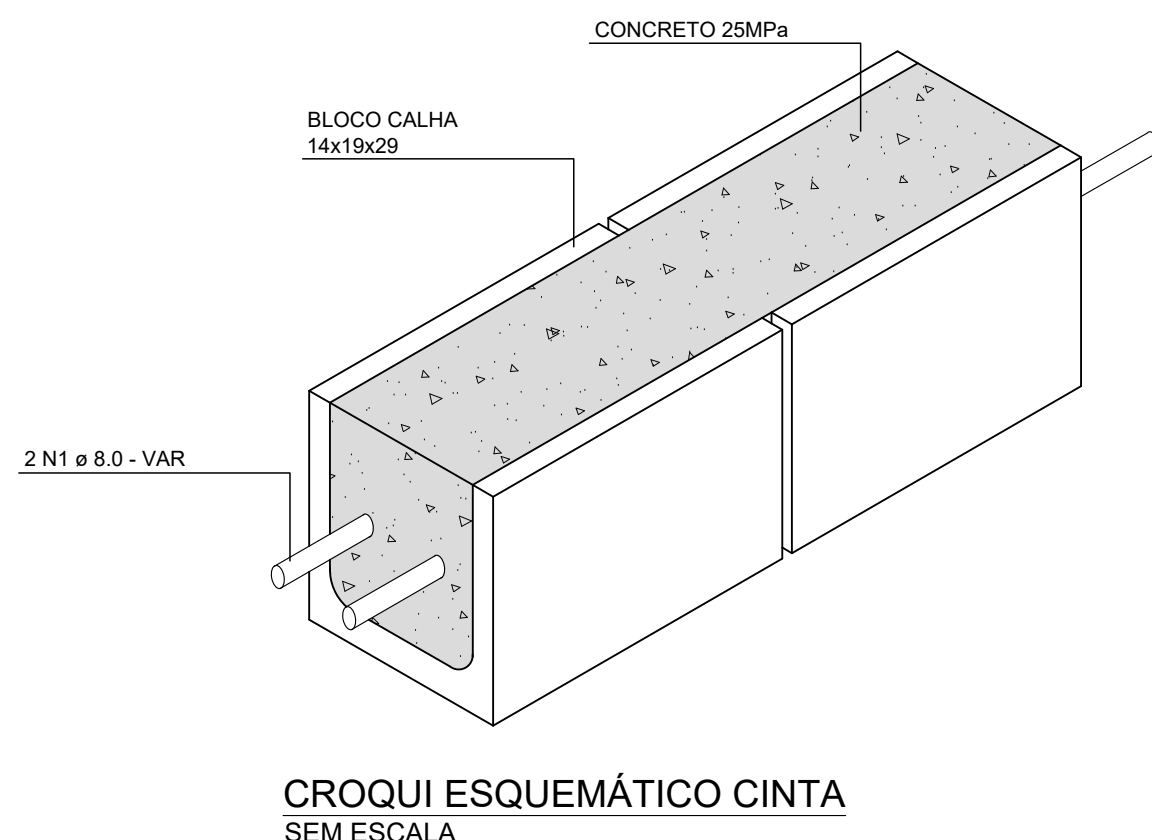


CROQUI ESQUEMÁTICO CINTA
SEM ESCALA

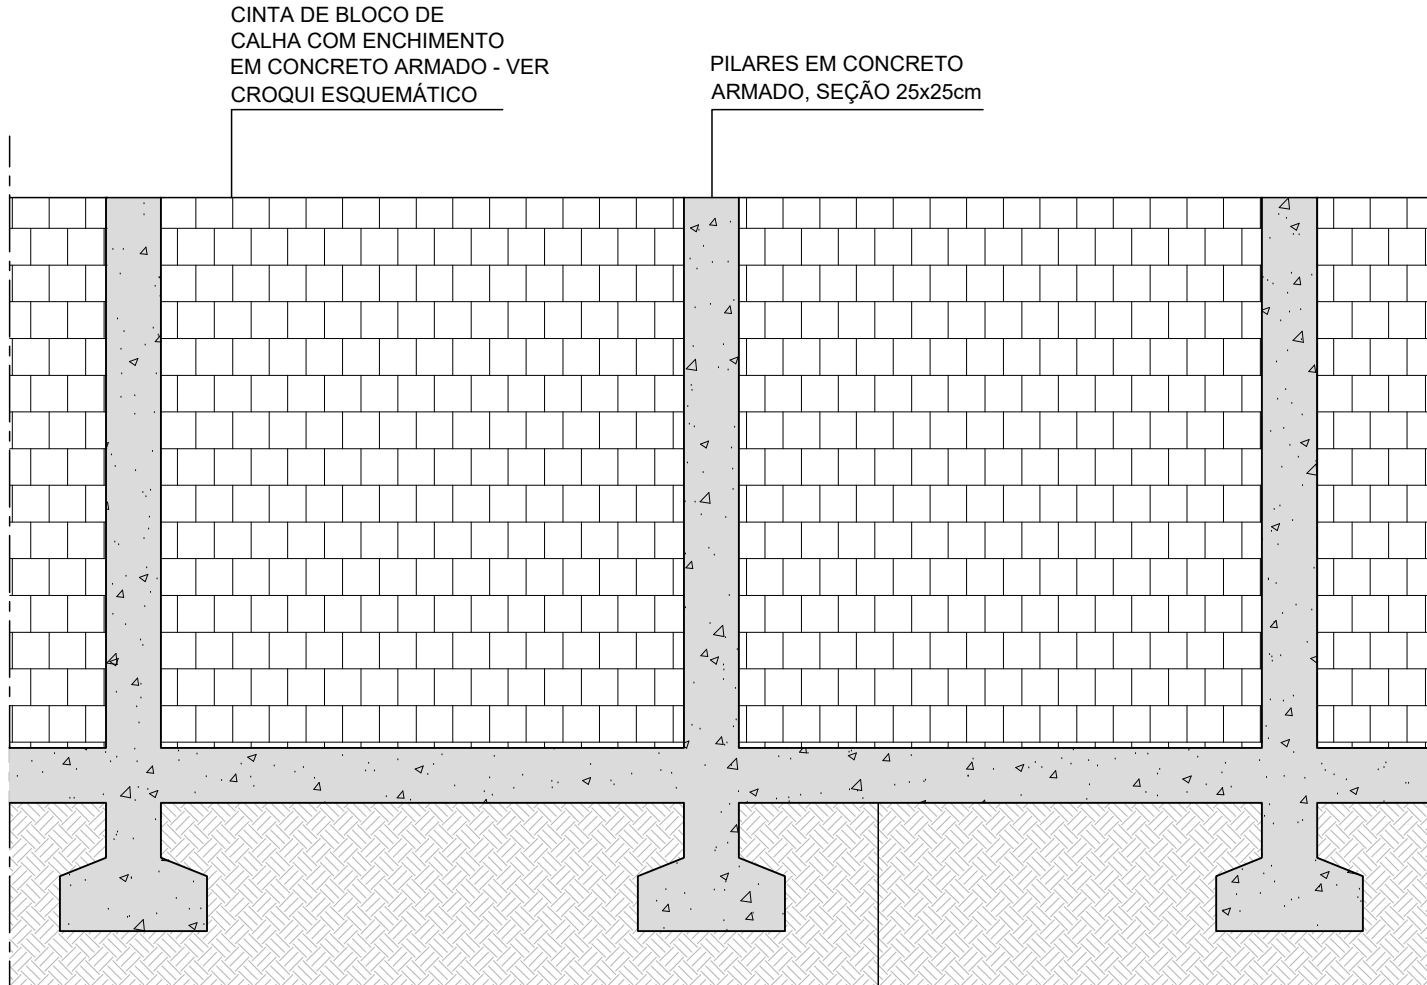

DETALHE TIPO - MURO
ESCALA: 1/25

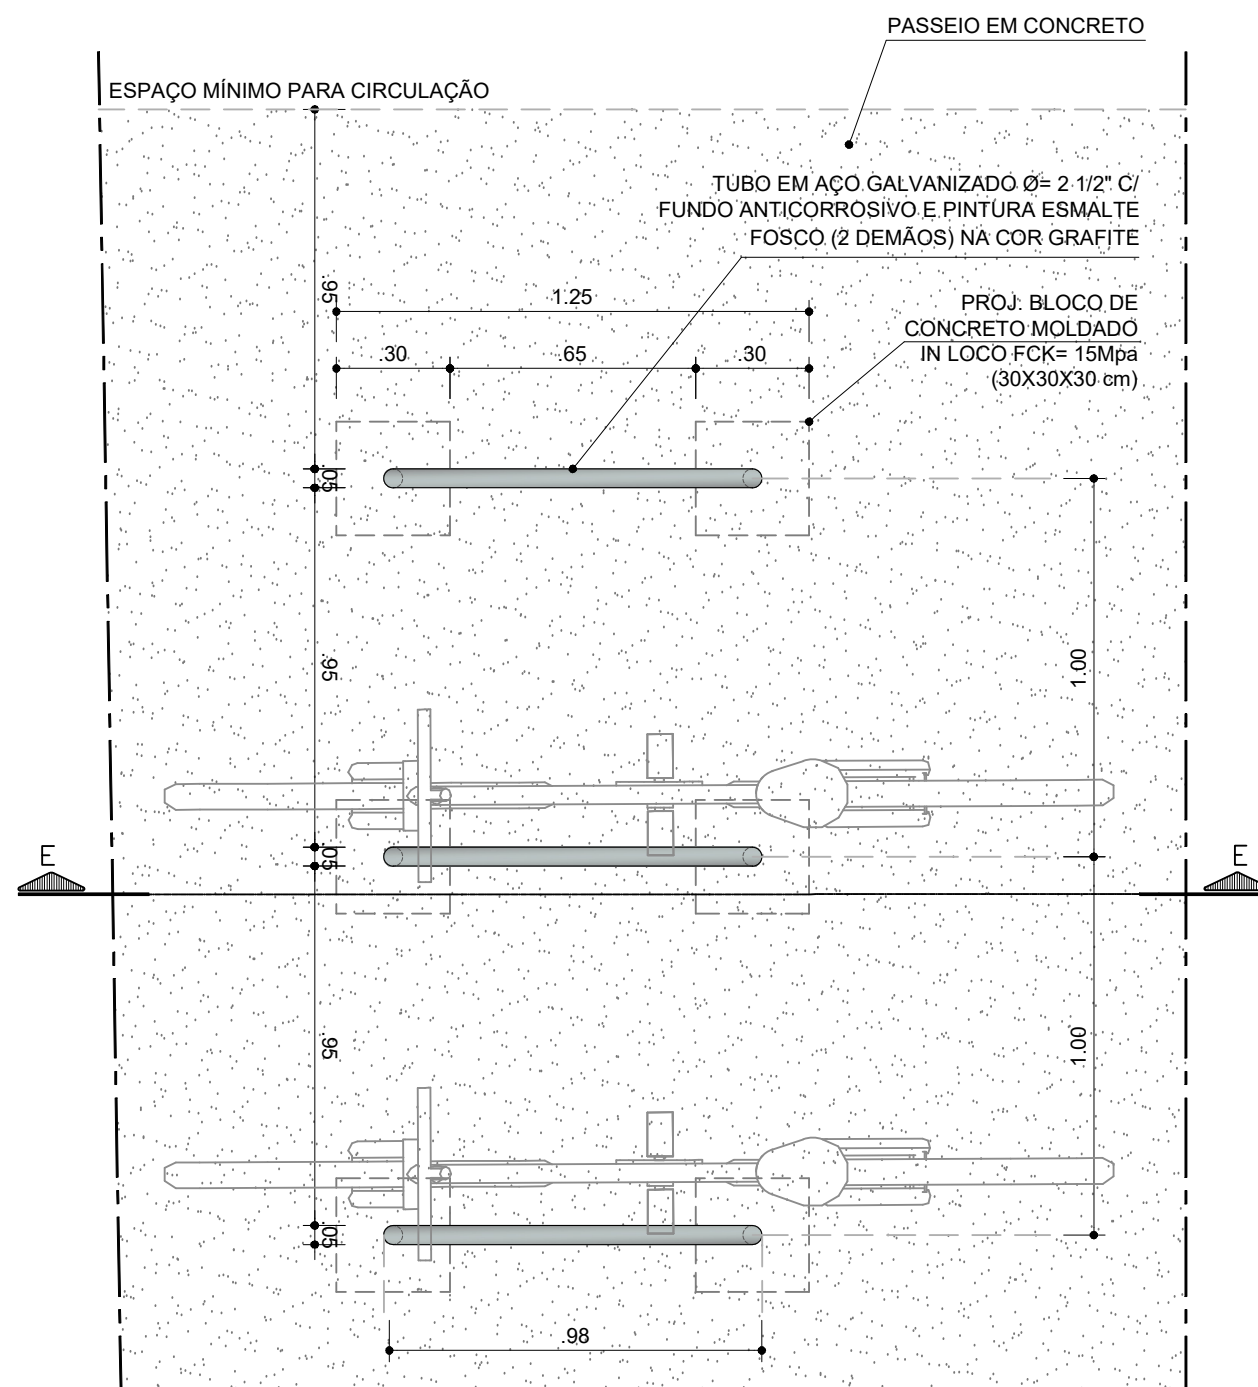

PLANTA BAIXA - DETALHE PARACICLO
ESCALA: 1/20

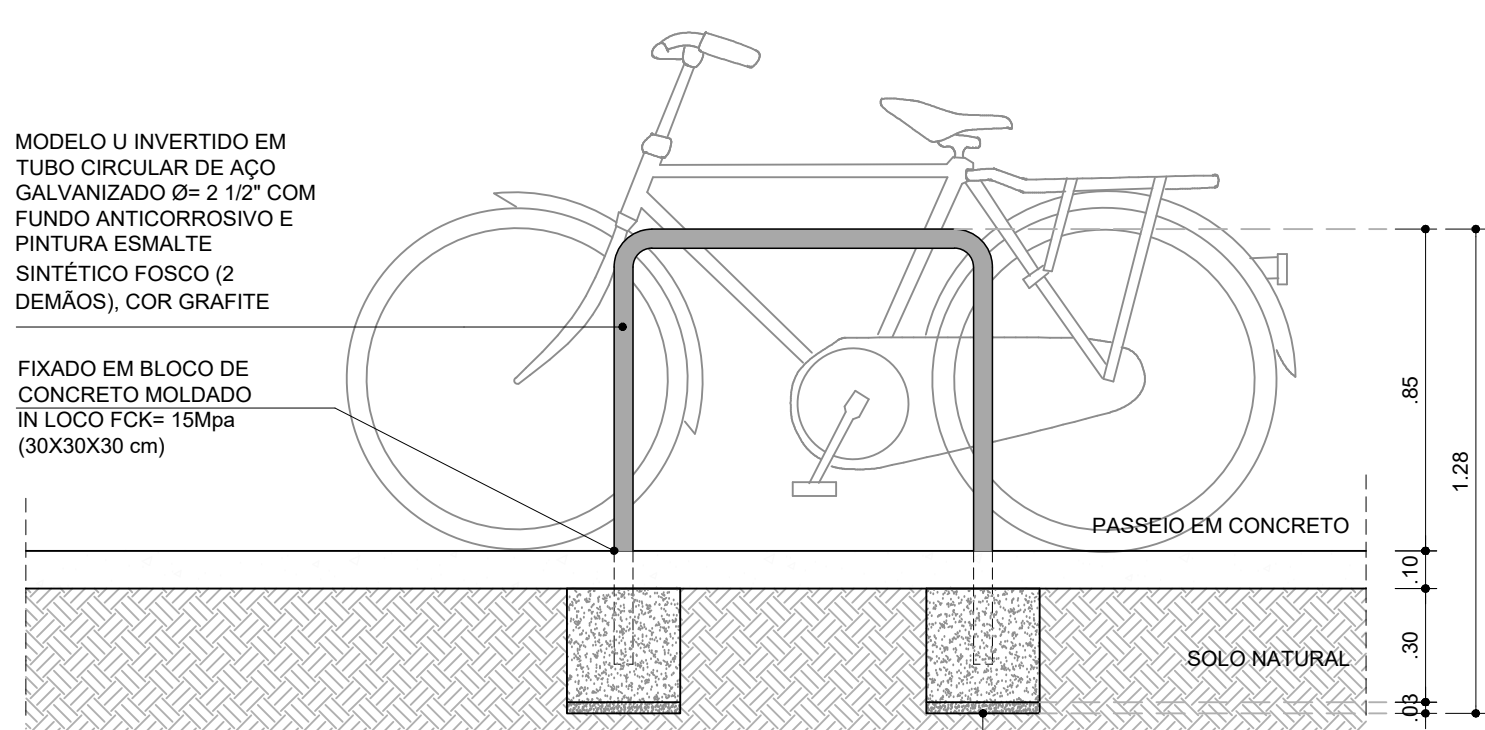

CORTE EE - DETALHE PARACICLO
ESCALA: 1/20