


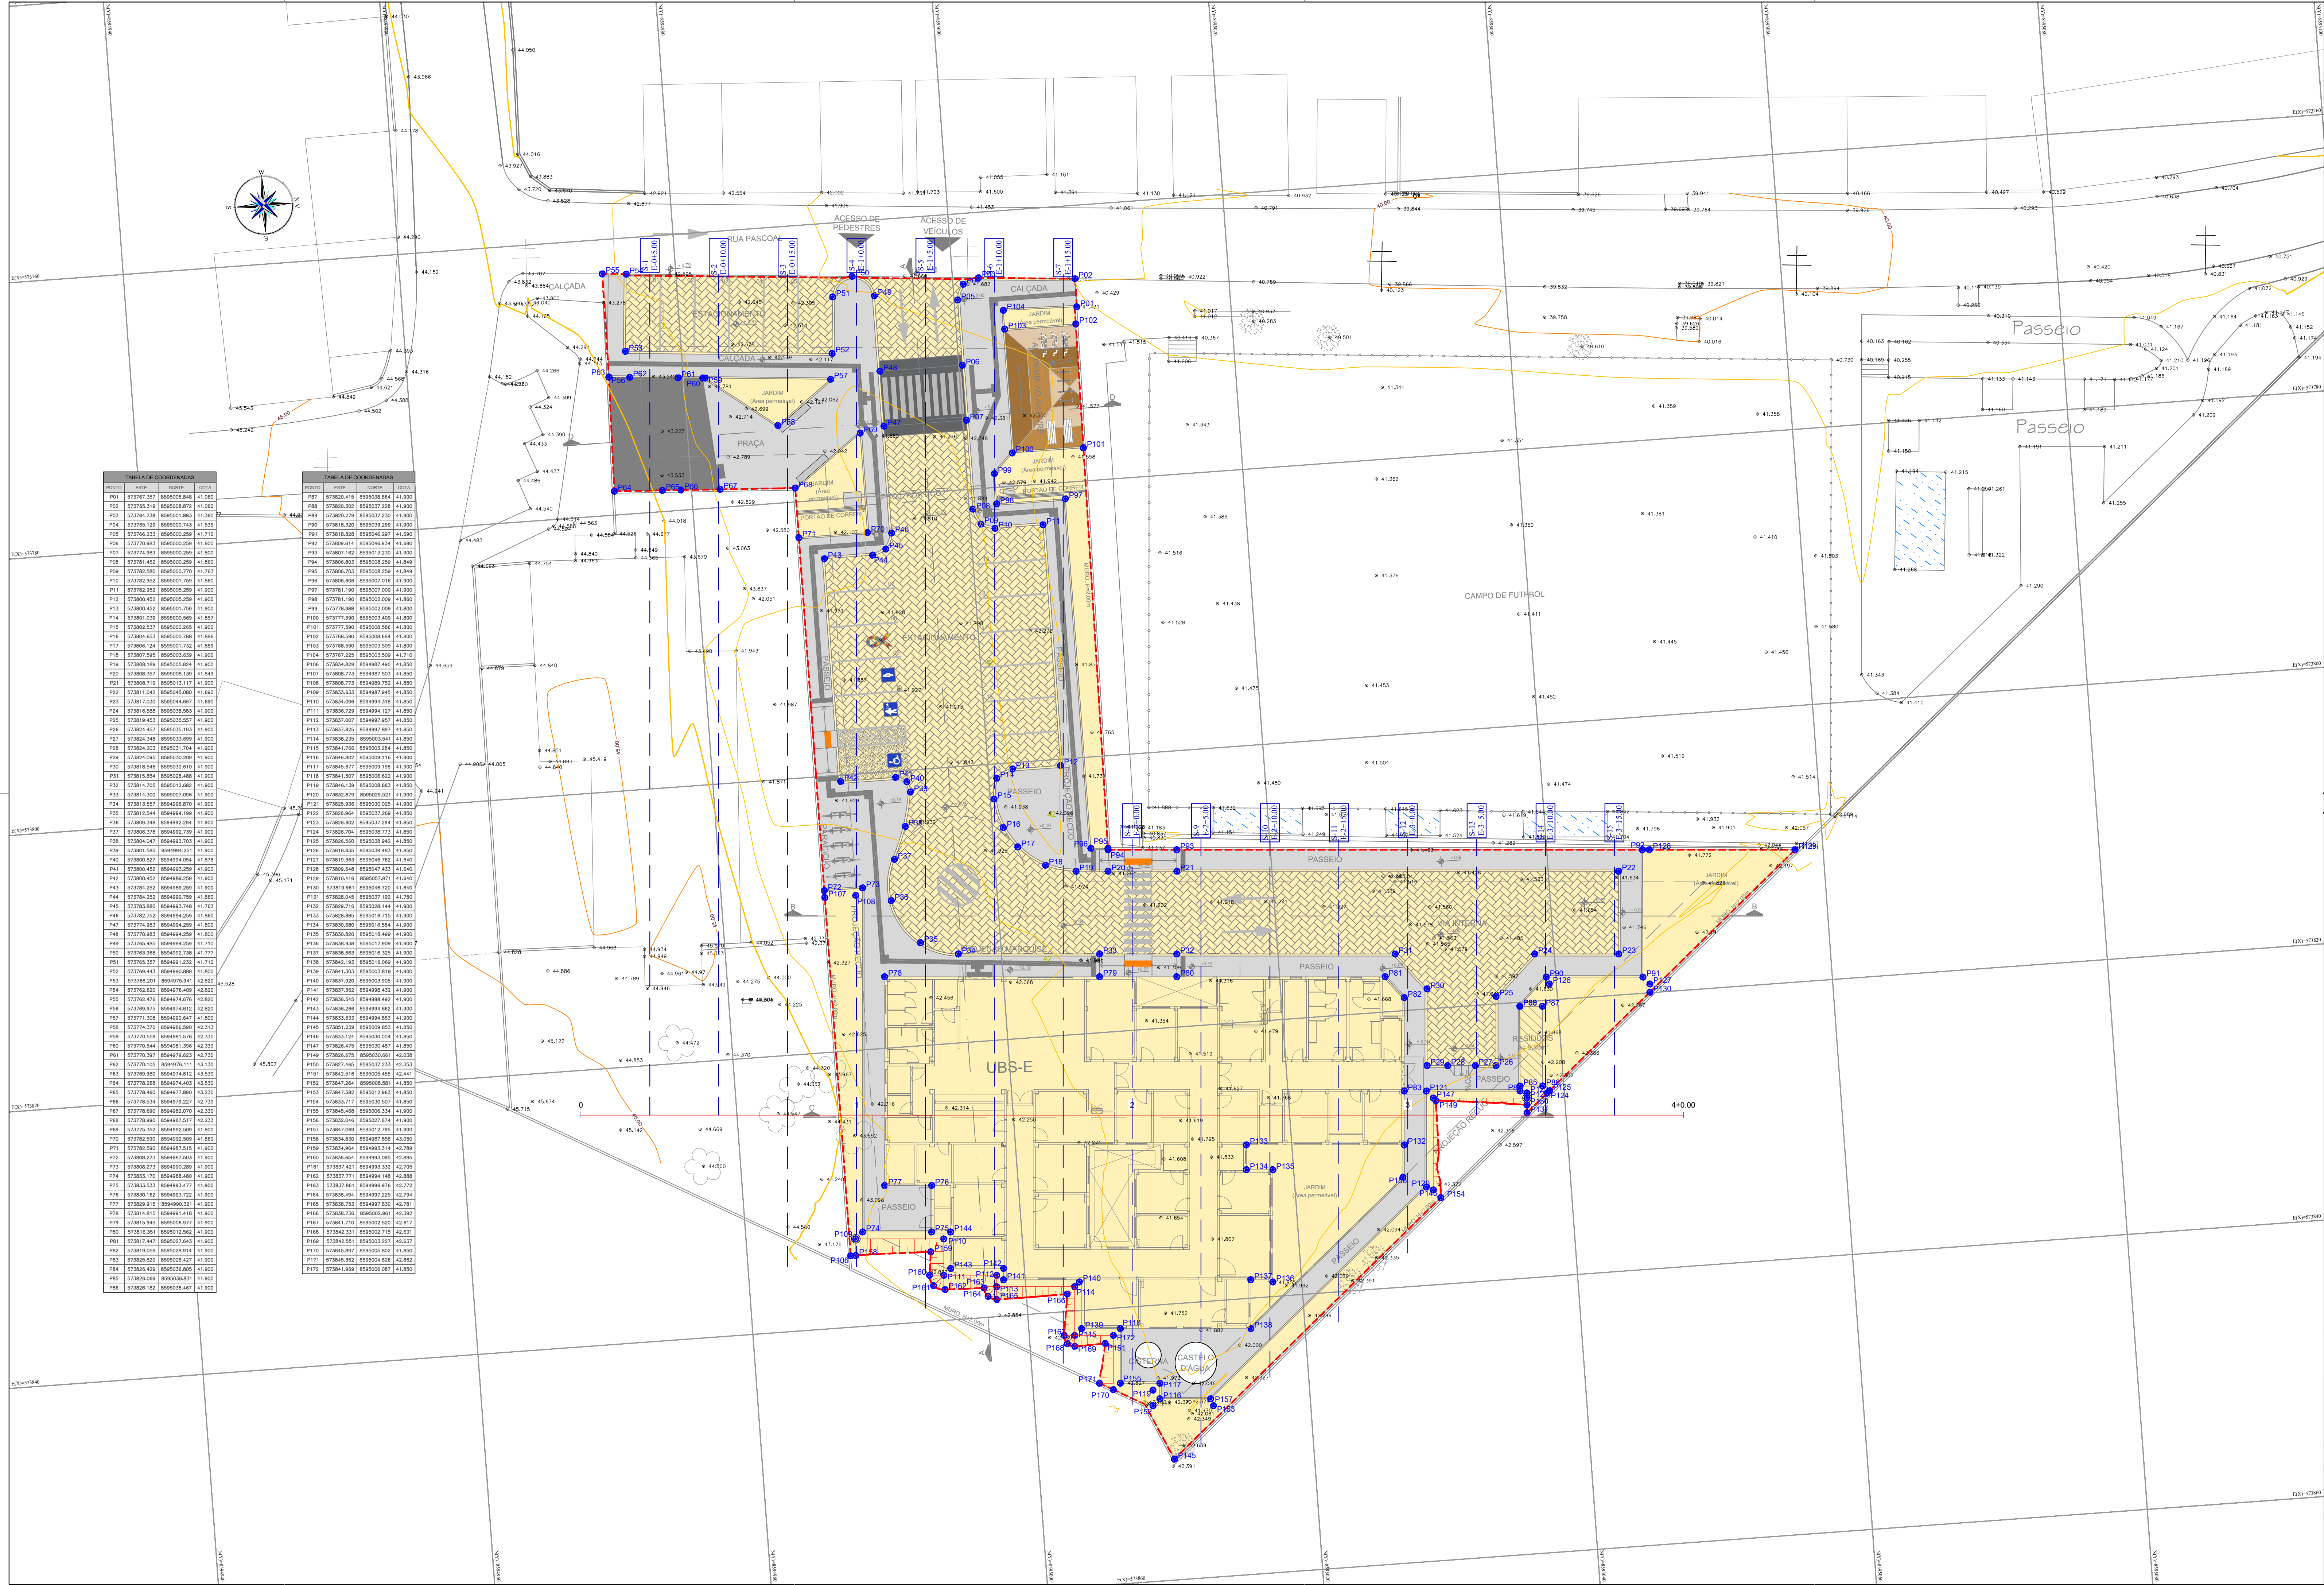

MAPA DE LOCALIZAÇÃO

LEGENDA:

- 1:6.000
- NUMERO DA SEÇÃO / LINHA DE CORTE
- NUMERO DOS VERTICES
- COTA DE IMPLANTACAO
- AREA DE IMPLANTACAO DA TERRAPLENAGEM
- TALUDE DE ATERRO
- TALUDE DE CORTE
- CURVAS DE NIVEL 5m
- CURVAS DE NIVEL 1m

CONVENÇÃO DE TALUDES EM CORTE E ATERRO:

TERRENO NATURAL

END. DE REFERENCIA

TERRAPLENAGEM

1:0,0%

NOTAS:

1. DIMENSÕES EM PLANTA EM METROS (M).

DATUM OFICIAL: SIRGAS-2000
DATUM VERTICAL: gheoHNO₃_MBITUBA
SISTEMA DE COORDENADAS: UTM
MERIDIANO CENTRAL: -38° WGR
FUSOHEMISFÉRIO: 24/SUL

CONSORCIO SAÚDE CONCREMAT-MEP - CNPJ 02.255.454/0001-35
RUA JOAQUIM PALHARES, no. 40, ANDAR 5 - RIO DE JANEIRO RJ - CEP 20.260-080 - FONE (21) 3035-4131
Médicos em regime Contínua medida no local. O valor da cota prevalece ao da escala. Antes de qualquer alteração consultar o arquiteto responsável.

REV	DATA	CONTEUDO	REV	DATA	CONTEUDO
00	27/08/2026	MISSAO INICIAL			
01	02/09/2026	REVISAO CONFORME ANALISE TECNICA			

Nome do Empreendimento: UNIDADE BÁSICA DE SAÚDE (UBS-E) - ESPECIAL
Endereço do Empreendimento: RUA PASCAL, DOIS DE JULHO, CAMAÇARI-BA
Título do documento: PLANTA BAIXA DE TERRAPLENAGEM

Disciplina: TERRAPLENAGEM
Escala: PROJETO EXECUTIVO

Projeto e coordenador: CONSORCIO SAÚDE CONCREMAT-MEP - CNPJ 02.255.454/0001-35
RUA JOAQUIM PALHARES, no. 40, ANDAR 5 - RIO DE JANEIRO RJ - CEP 20.260-080
FONE (21) 3035-4131
Responsável Técnico pelo Projeto de Terraplenagem: RUI CARLOS DE OLIVEIRA FILHO
TÉCNICO EM AGROMENSURA
CRT-BA 051400438

001
TER

Revisão: 01
Escala: 1:200