

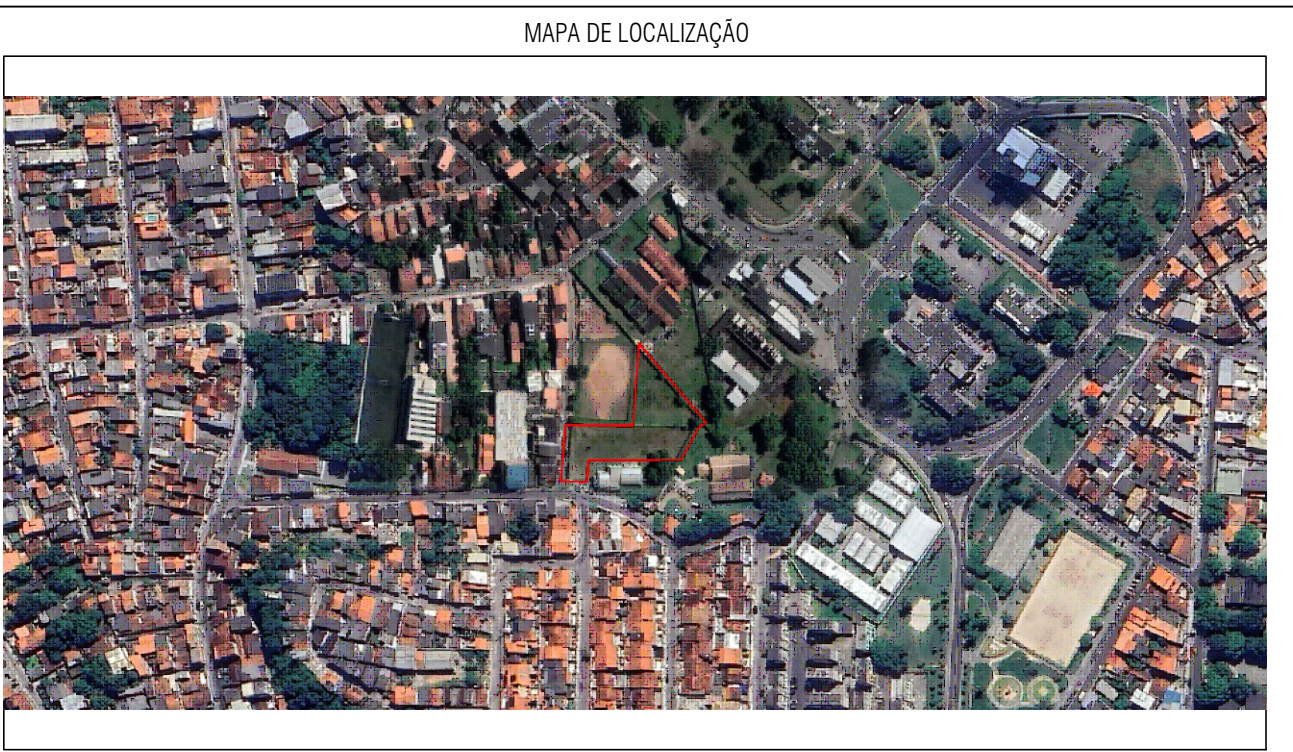


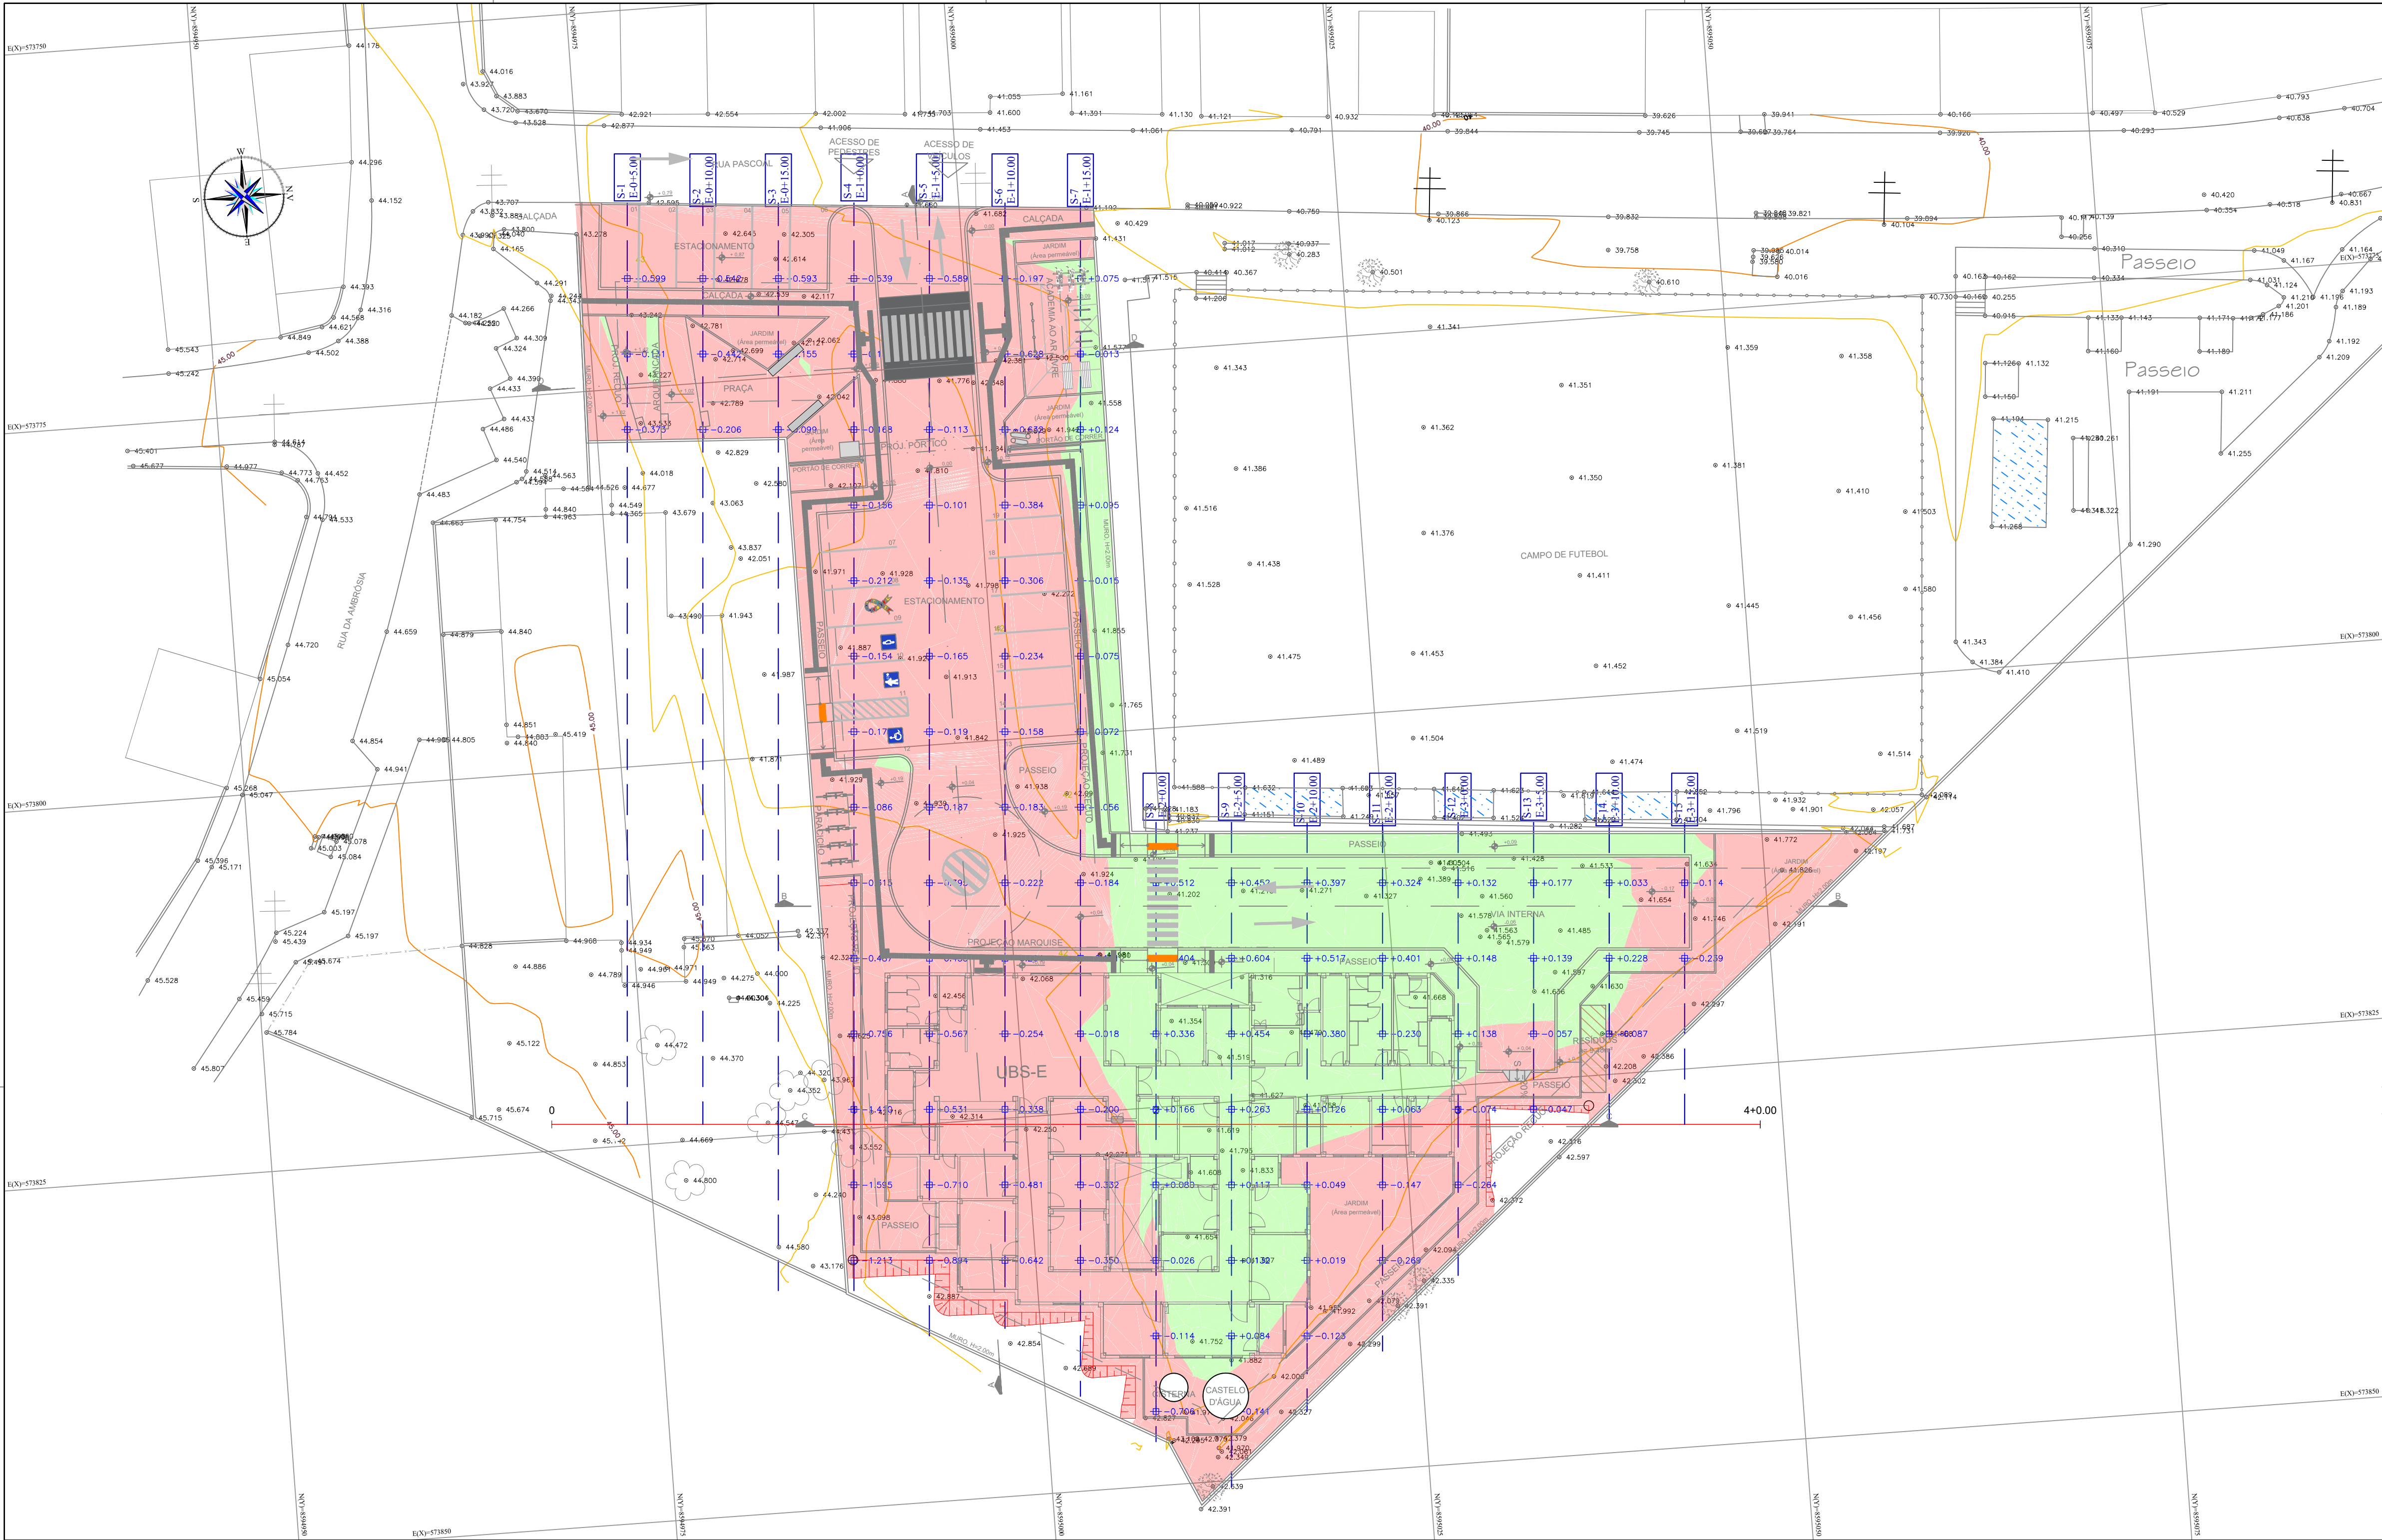

- LEGENDA:
- 1+0.00 ——— NÚMERO DA SEÇÃO / LINHA DE CORTE
 - +0.212 ALTURA DE CORTE/ATERRO
 - TALUDE DE ATERRO
 - TALUDE DE CORTE
 - CURVAS DE NÍVEL 5m
 - CURVAS DE NÍVEL 1m
 - MANCHA DE CORTE
 - MANCHA DE ATERRO

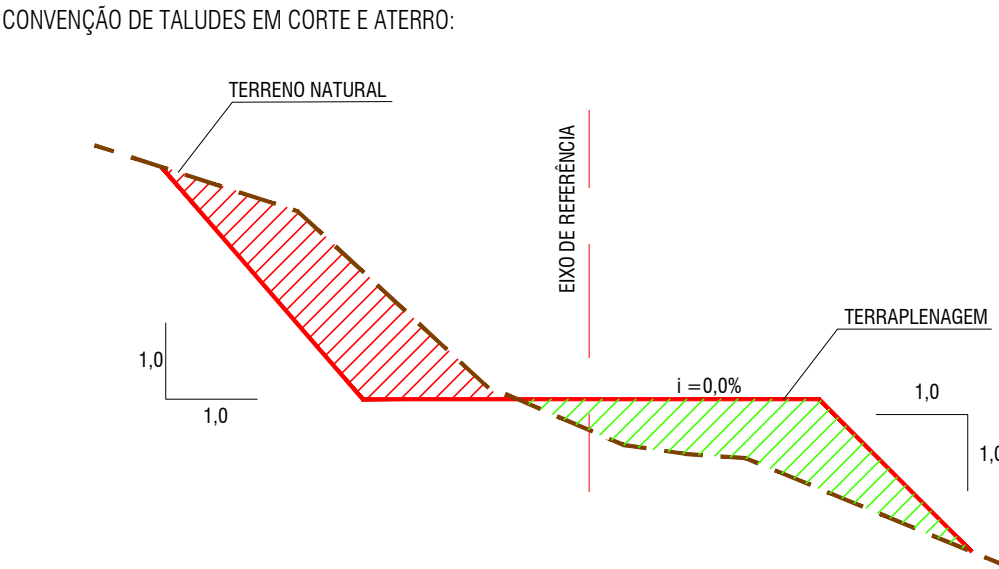

NOTAS:

1. DIMENSÕES EM PLANTA EM METROS (M).

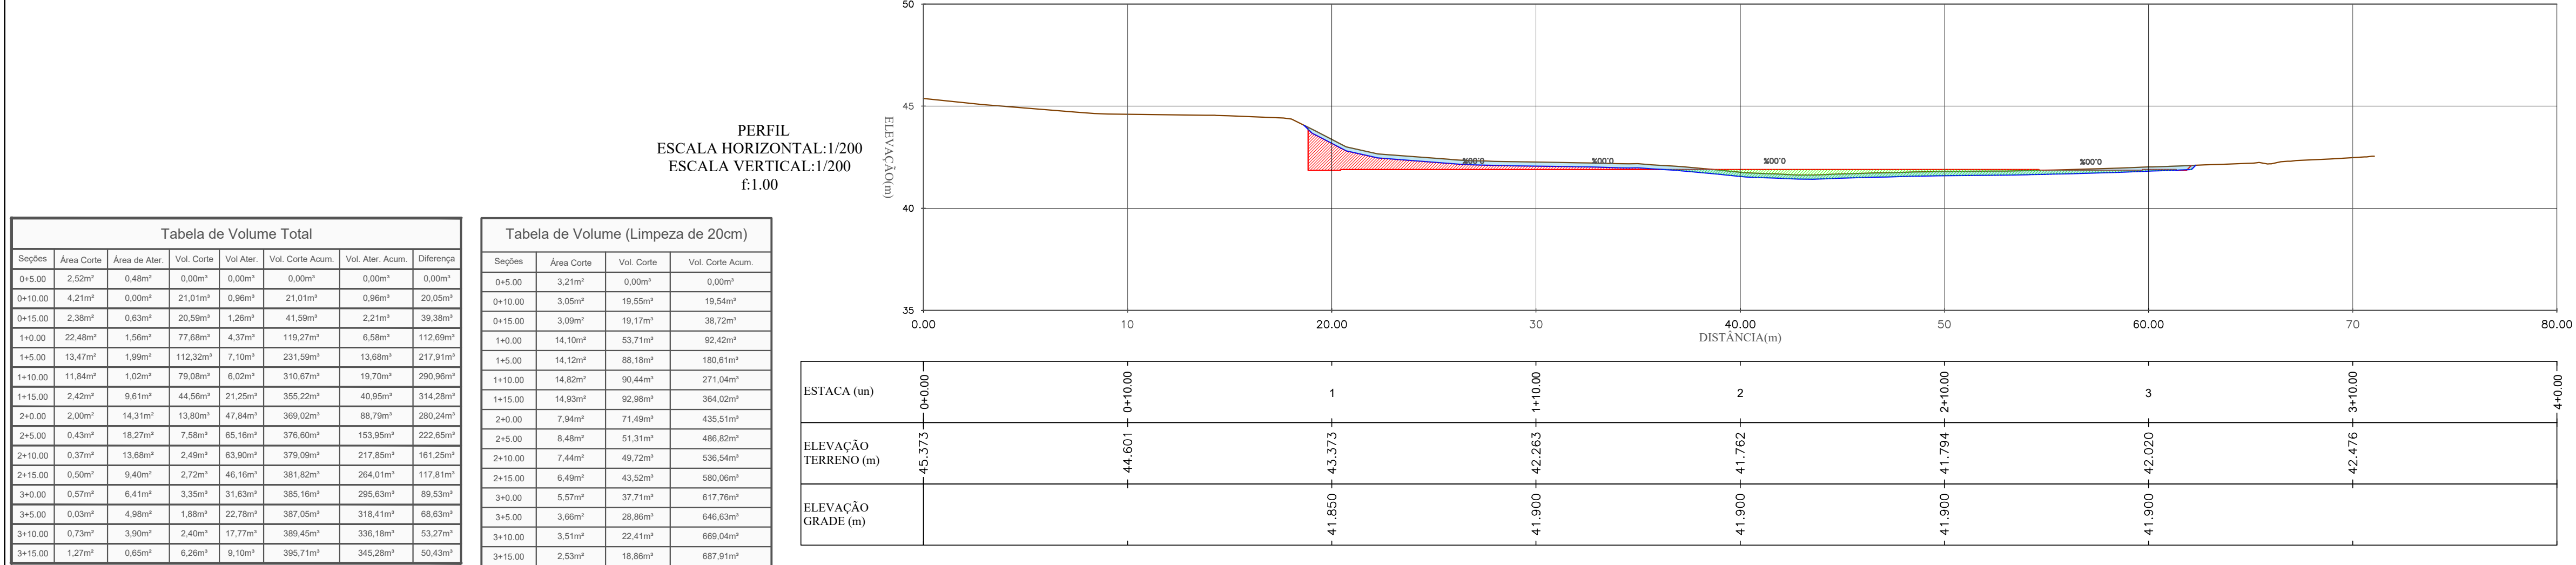


Tabela de Volume Total						
Seções	Área Corte	Área de Ater.	Vol. Corte	Vol. Ater. Acum.	Vol. Ater. Acum.	Diferença
0+5.00	2,52m²	0,48m²	0,00m³	0,00m³	0,00m³	0,00m³
0+10.00	4,21m²	0,00m²	21,01m³	0,98m³	20,03m³	0,98m³
0+15.00	2,38m²	0,63m²	20,59m³	1,20m³	41,59m³	2,21m³
1+0.00	22,48m²	1,36m²	77,68m³	4,37m³	119,27m³	6,58m³
1+5.00	13,47m²	1,99m²	112,32m³	7,10m³	231,59m³	13,68m³
1+10.00	11,84m²	1,02m²	79,08m³	6,02m³	310,67m³	19,70m³
1+15.00	2,42m²	9,61m²	44,56m³	21,25m³	355,22m³	40,95m³
2+0.00	2,00m²	14,31m²	13,80m³	47,84m³	369,02m³	88,79m³
2+5.00	0,43m²	18,27m²	7,58m³	65,16m³	376,60m³	153,95m³
2+10.00	0,37m²	13,68m²	2,49m³	63,90m³	379,09m³	217,85m³
2+15.00	0,50m²	9,40m²	2,72m³	46,16m³	381,83m³	264,01m³
3+0.00	0,57m²	6,41m²	3,35m³	31,63m³	385,16m³	295,63m³
3+5.00	0,03m²	4,98m²	1,88m³	22,78m³	387,05m³	318,41m³
3+10.00	0,73m²	3,90m²	2,40m³	17,77m³	389,45m³	336,19m³
3+15.00	1,27m²	0,65m²	6,28m³	9,10m³	395,71m³	345,28m³

Tabela de Volume (Limpeza de 20cm)			
Seções	Área Corte	Vol. Corte	Vol. Corte Acum.
0+5.00	3,21m²	0,00m³	0,00m³
0+10.00	3,05m²	19,55m³	19,55m³
0+15.00	3,09m²	19,17m³	38,72m³
1+0.00	14,10m²	53,71m³	92,42m³
1+5.00	14,12m²	88,18m³	180,61m³
1+10.00	14,82m²	90,44m³	271,04m³
1+15.00	14,83m²	82,98m³	354,02m³
2+0.00	7,94m²	71,49m³	435,51m³
2+5.00	8,48m²	51,31m³	486,82m³
2+10.00	7,44m²	49,72m³	536,54m³
2+15.00	6,49m²	43,52m³	580,06m³
3+0.00	5,57m²	37,71m³	617,76m³
3+5.00	3,96m²	28,86m³	646,63m³
3+10.00	3,51m²	22,41m³	669,04m³
3+15.00	2,53m²	18,86m³	687,91m³

DATUM OFICIAL: SIRGAS-2000
DATUM VERTICAL: hgeoHNOR_IMBITUBA
SISTEMA DE COORDENADAS: UTM
MERIDIANO CENTRAL: -39° WGr
FUSOHemisfério: 24/SUL

CONSORCIO SAÚDE CONCREMAT-MEP - CNPJ 00.255.454/0001-35
RUA JOAQUIM PALHARES, no. 40, ANDAR 5 - RIO DE JANEIRO/RJ - CEP 20.260-080 - FONE (21) 3535-4131
Medidas em metros. Confira medidas no local.
O valor da cota prevalece ao da escala. Antes de qualquer alteração consultar o arquiteto responsável.

REV	DATA	CONTEÚDO	REV	DATA	CONTEÚDO
00	27/08/2026	EMIÇÃO INICIAL			
01	02/09/2026	REVISÃO CONFORME ANÁLISE TÉCNICA			

Norma do Empreendimento
UNIDADE BÁSICA DE SAÚDE (UBS-E) - ESPECIAL
Endereço do Empreendimento
RUA PASCOAL, DOIS DE JULHO, CAMAÇARI-BA
Título do desenho
PLANTA BAIXA DE ORIENTAÇÃO DE CORTE E ATERRO

Disciplina
TERRAPLENAGEM
Escala
PROJETO EXECUTIVO

Projeto e coordenador
CONSORCIO SAÚDE CONCREMAT-MEP - CNPJ 00.255.454/0001-35
RUA JOAQUIM PALHARES, no. 40, ANDAR 5 - RIO DE JANEIRO/RJ - CEP 20.260-080
FONE (21) 3535-4131
Responsável Técnico pelo Projeto de Terraplenagem
GILBERTO MILTADO DE OLIVEIRA FILHO
TÉCNICO EM AGRIMENSURA
CRT-BA: 05116004538

Plancha
002
TER

Escala
1:250