




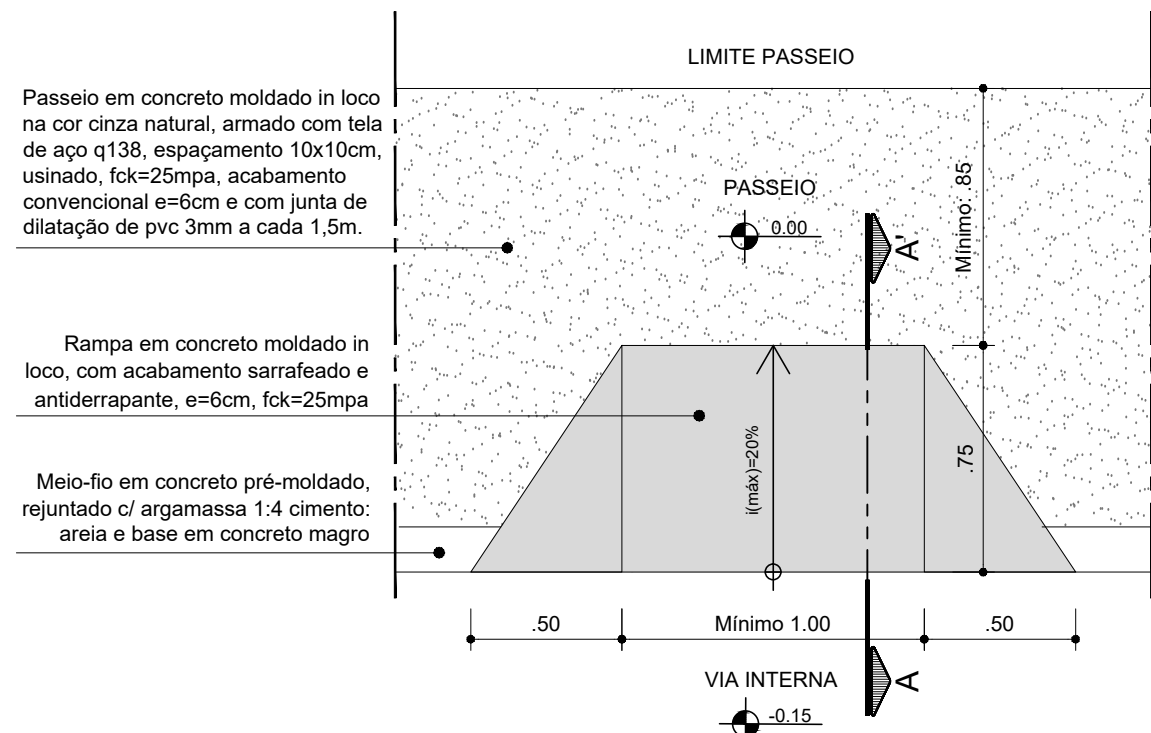


PLANTA BAIXA - DETALHE RAMPA DE CARGA E DESCARGA
ESCALA: 1/25

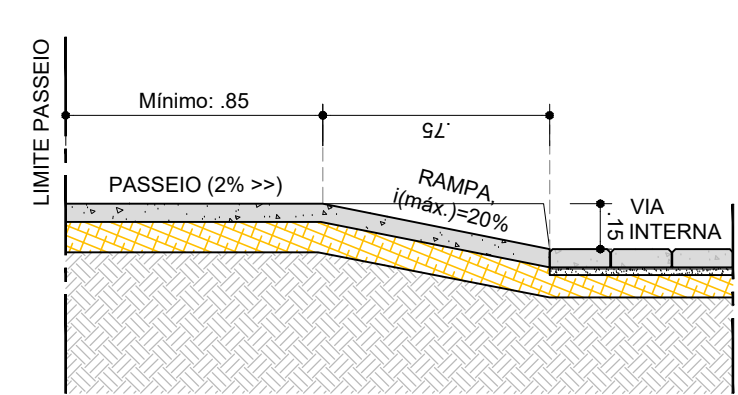


CORTE AA' - DET. RAMPA CARGA E DESCARGA
ESCALA: 1/25

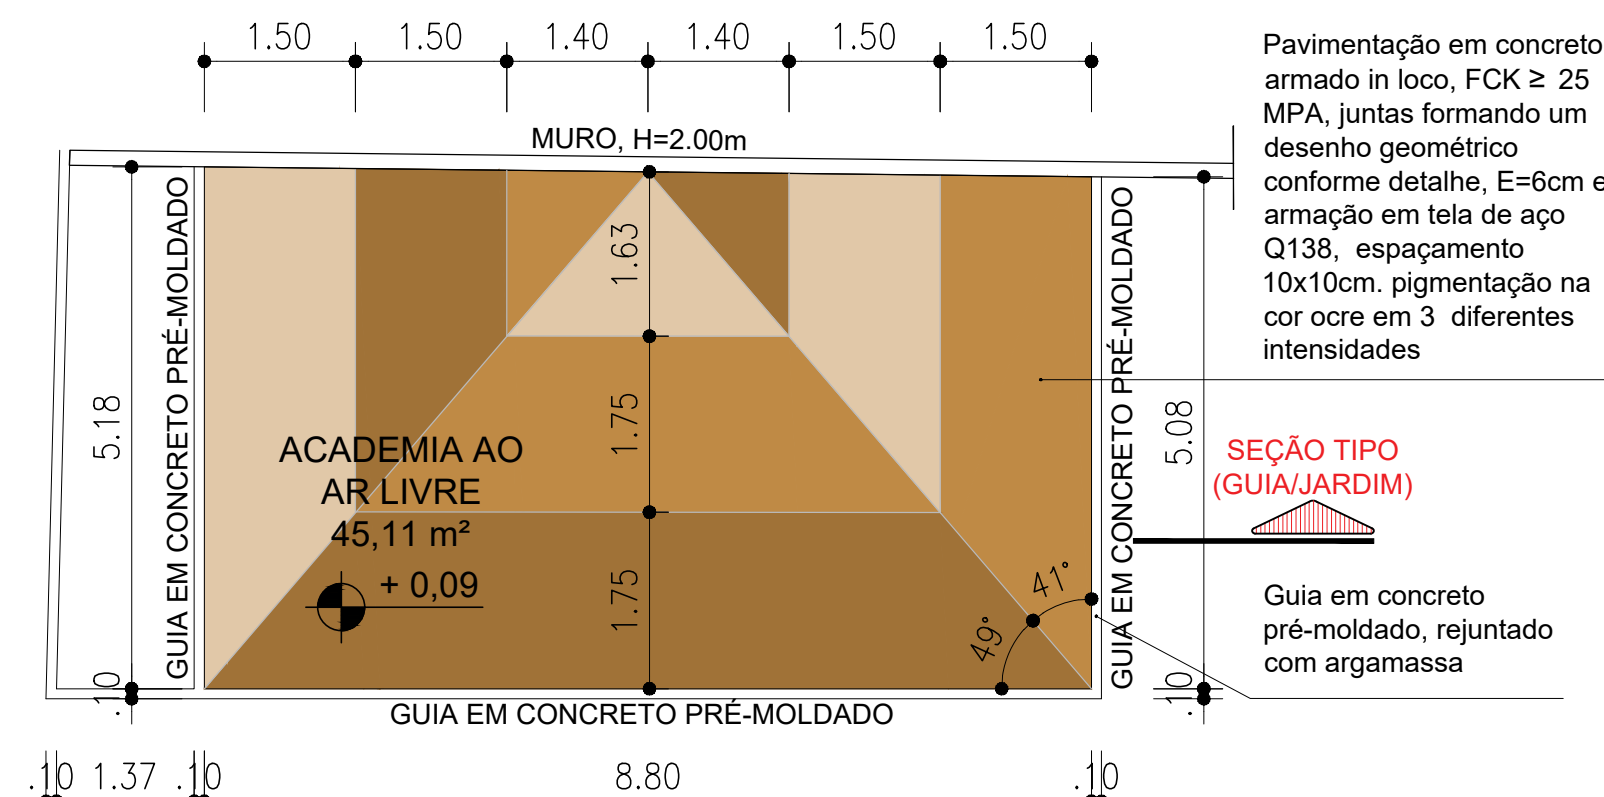


PLANTA BAIXA - DETALHAMENTO ACADEMIA AO AR LIVRE
ESCALA: 1/75

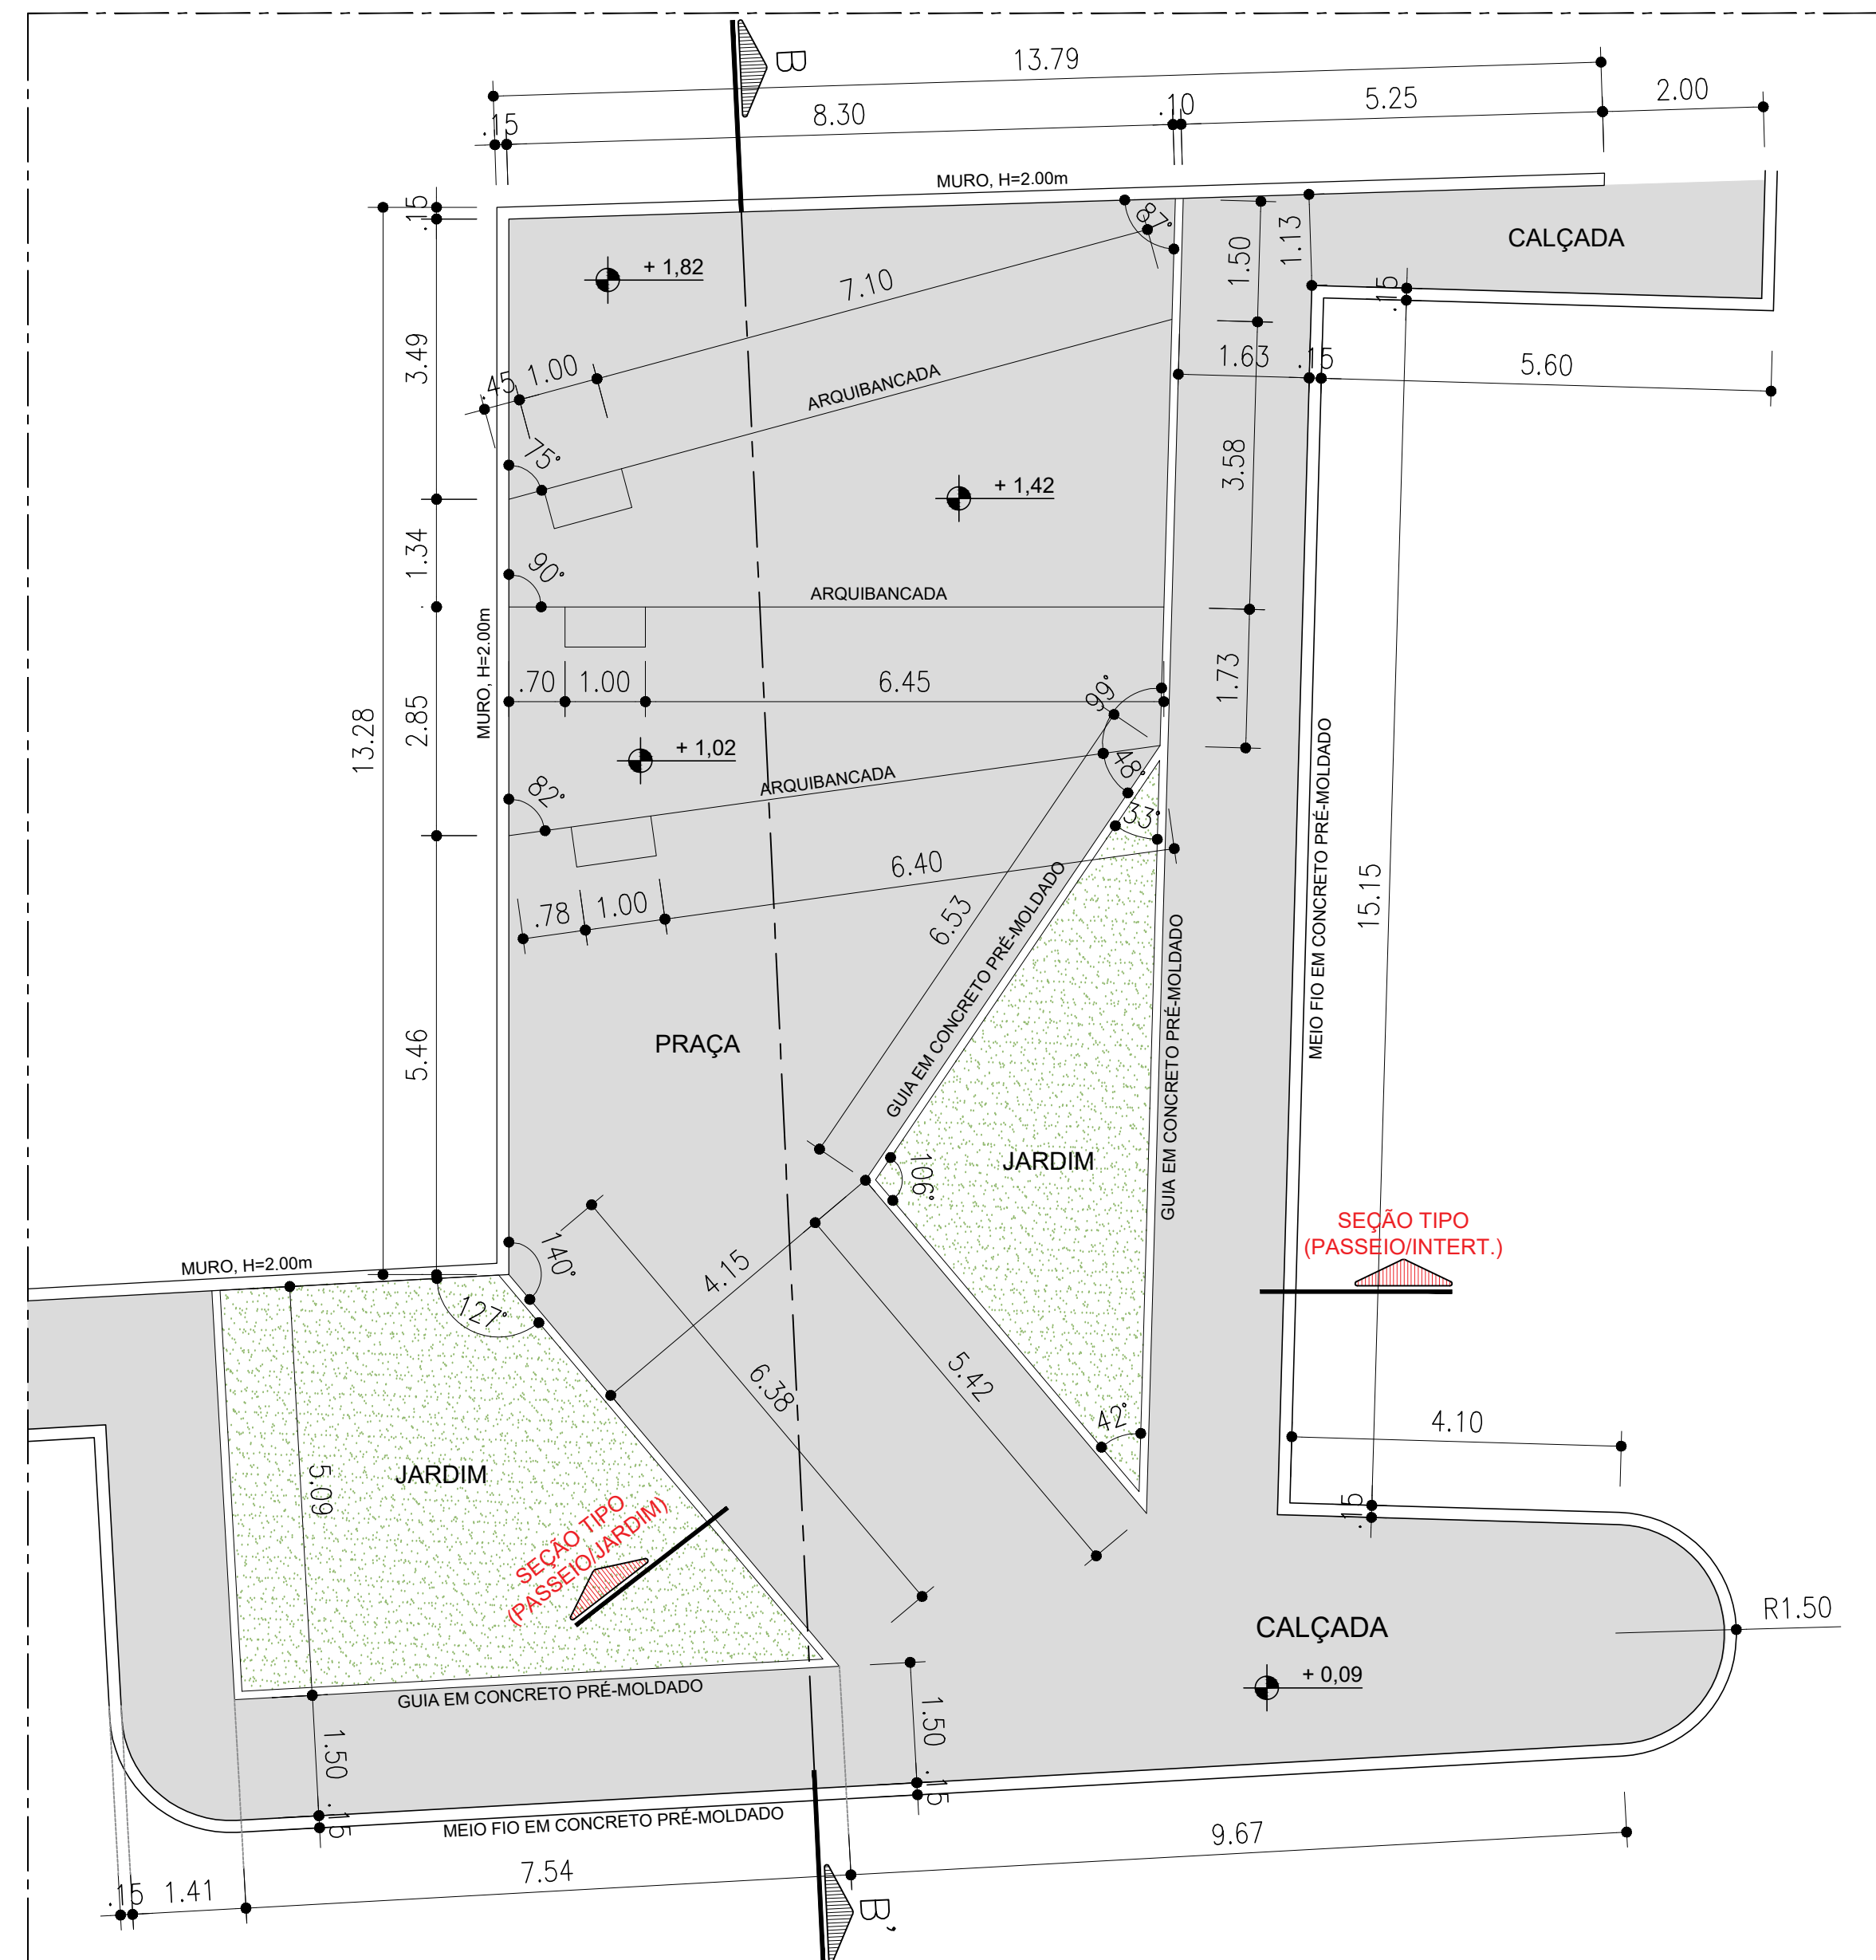


PLANTA BAIXA - DETALHAMENTO PRAÇA
ESCALA: 1/75

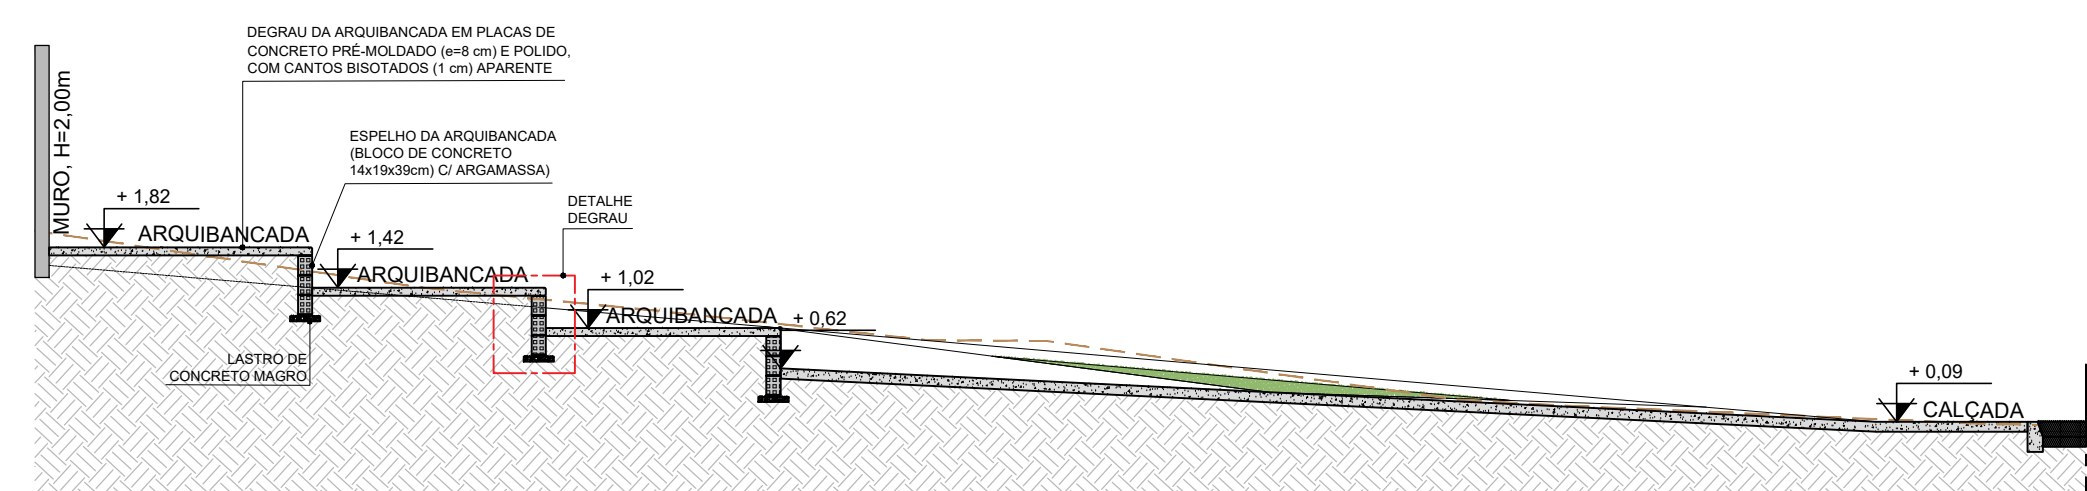


CORTE BB' - DETALHAMENTO PRAÇA
ESCALA: 1/75

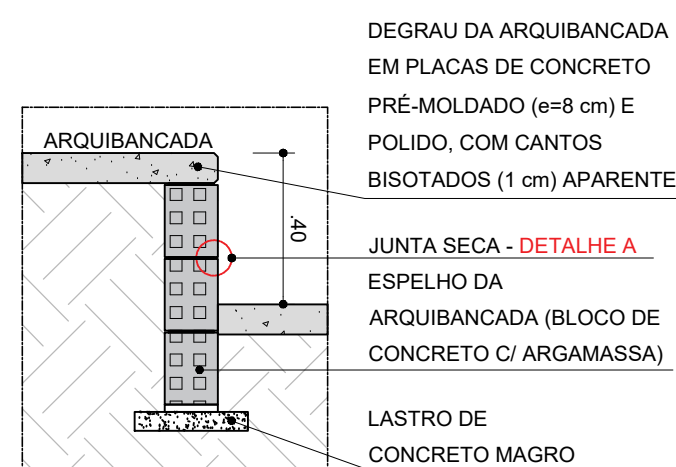


DETALHE DEGRAU
ESCALA: 1/20

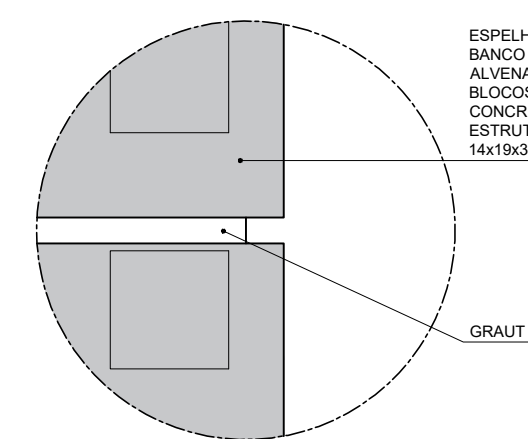


DETALHE A - JUNTA
ESCALA: 1/2

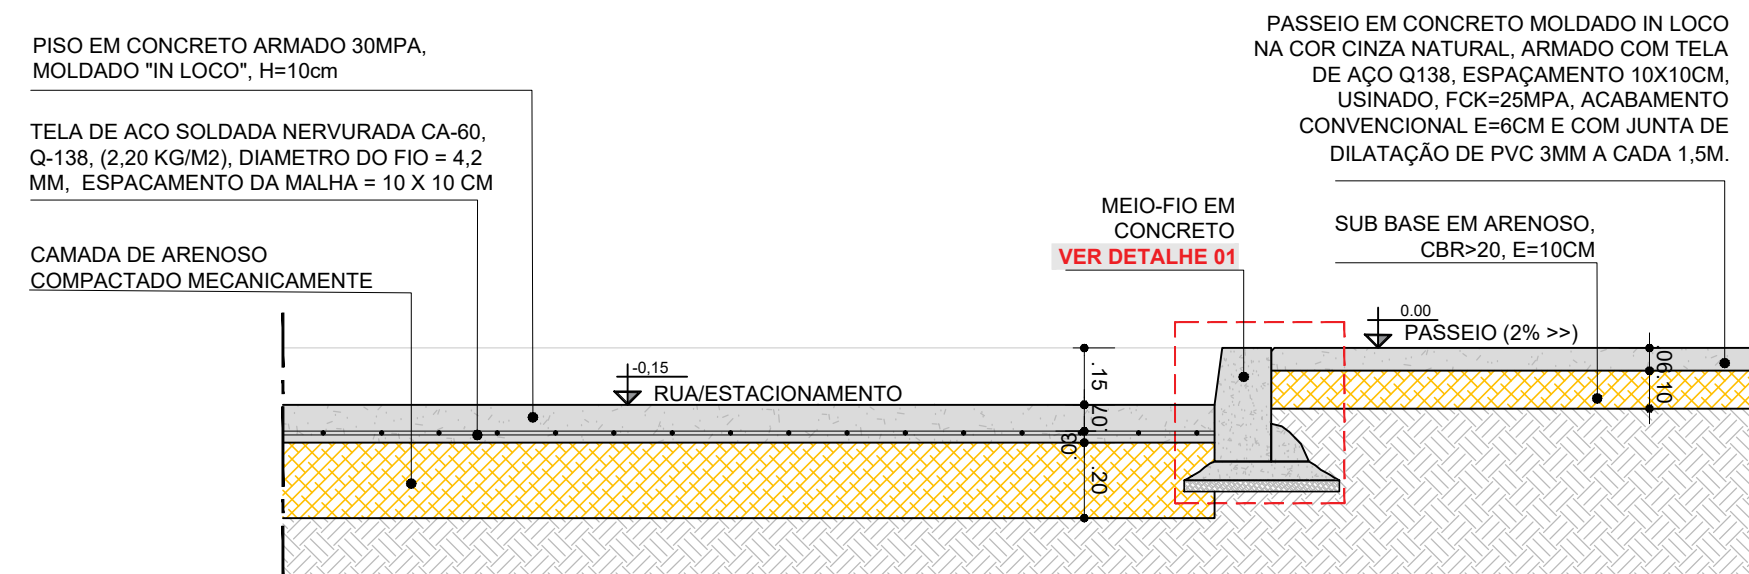


SEÇÃO TIPO - PASSEIO CONCRETO/ RUA OU ESTACIONAMENTO DE CONCRETO
ESCALA: 1/20

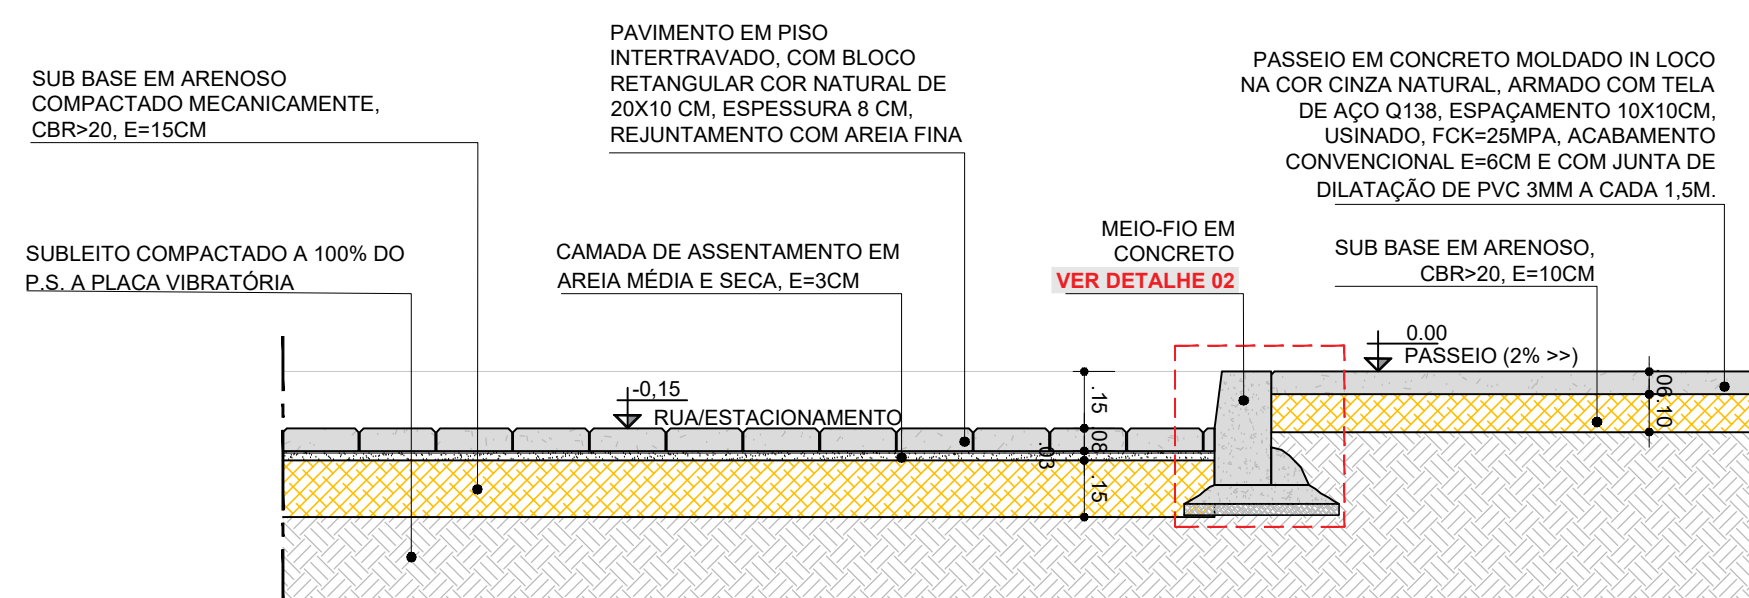


SEÇÃO TIPO - PASSEIO CONCRETO/INTERTRAVADO CINZA
ESCALA: 1/20

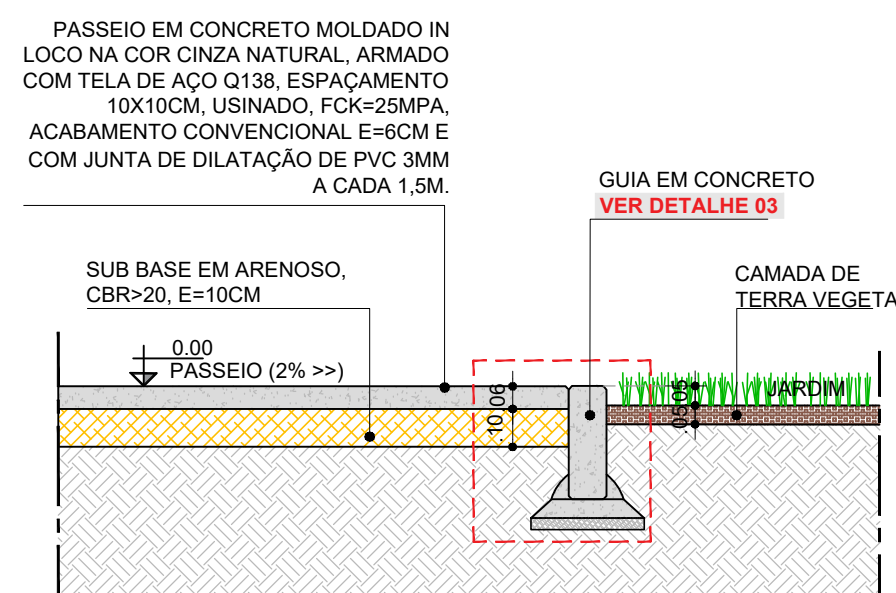


SEÇÃO TIPO - PASSEIO CONCRETO/JARDIM
ESCALA: 1/20

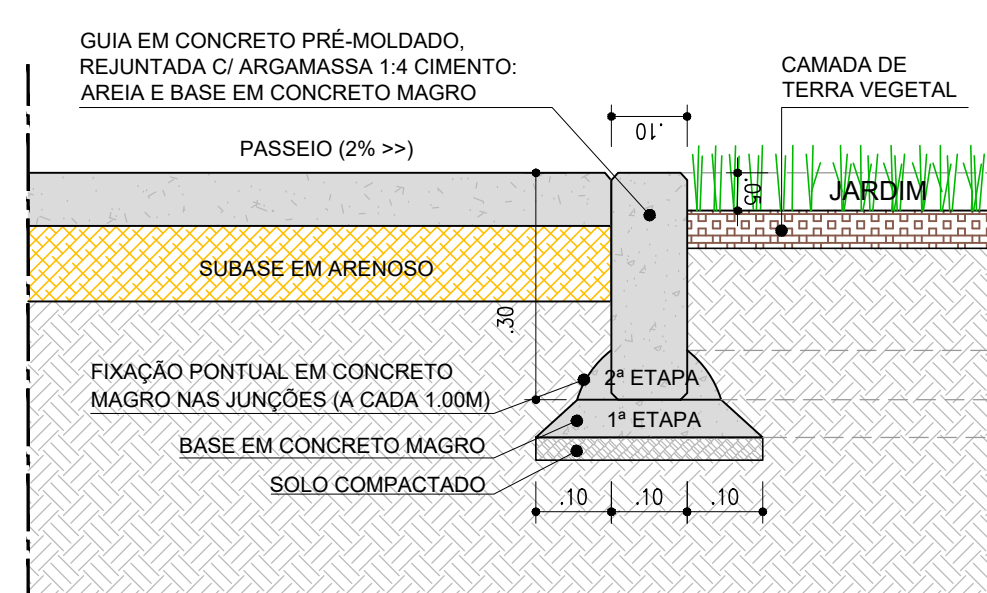


DETALHE 03 - GUIA EM CONCRETO PRÉ-MOLDADO
ESCALA: 1/10

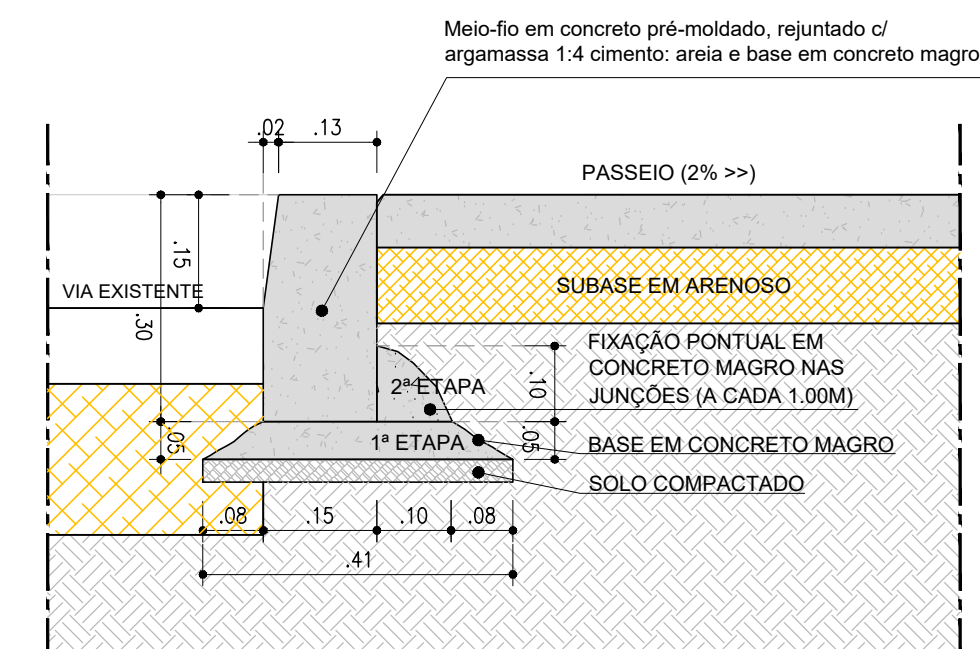


DETALHE 04 - MEIO-FIO EM CONCRETO PRÉ-MOLDADO
ESCALA: 1/10

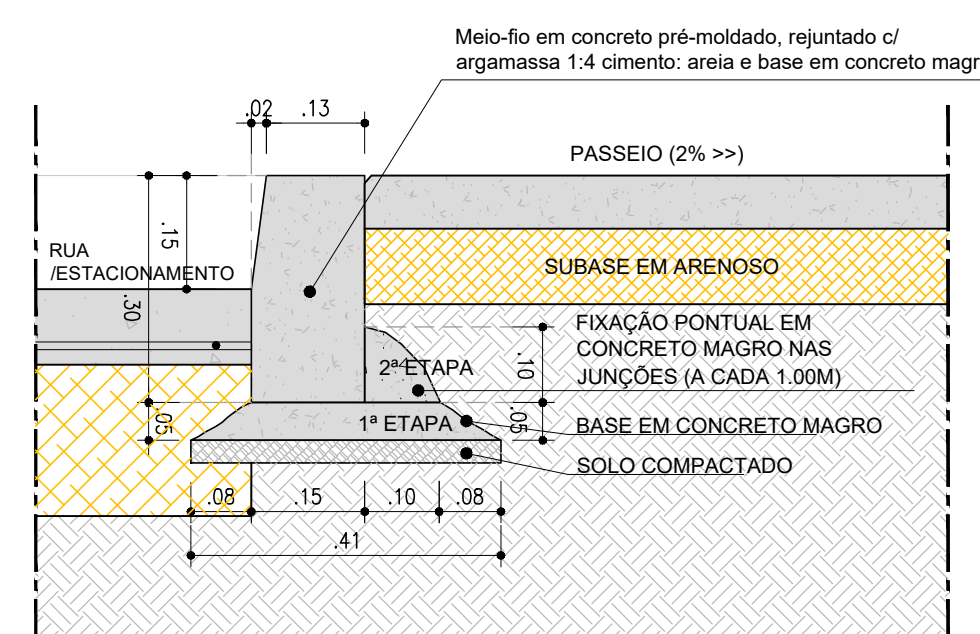

DETALHE 01 - MEIO-FIO EM CONCRETO PRÉ-MOLDADO
ESCALA: 1/10

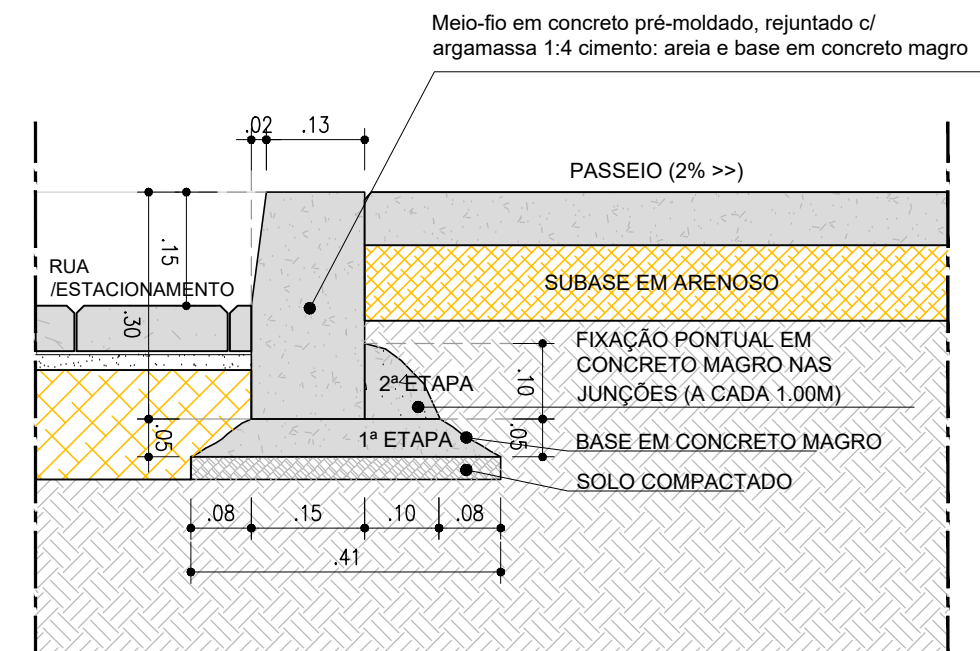

DETALHE 02 - MEIO-FIO EM CONCRETO PRÉ-MOLDADO
ESCALA: 1/10

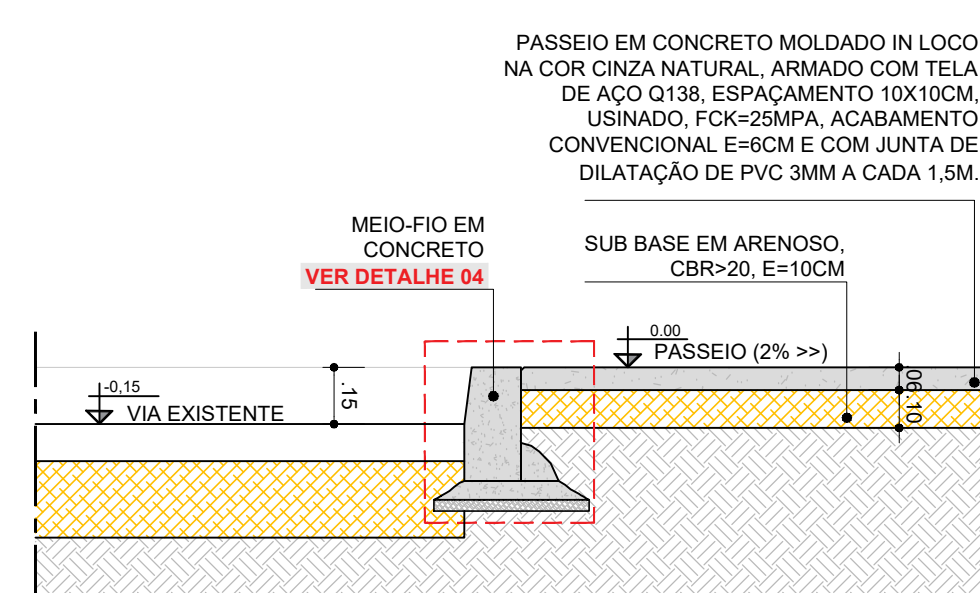

SEÇÃO TIPO - PASSEIO CONCRETO/ VIA EXISTENTE
ESCALA: 1/20

CONSORCIO SAÚDE CONCREMAT-MEP - CNPJ 60.255.454/0001-35 RUA JOAQUIM PALHARES, no. 40, ANDAR 5 - RIO DE JANEIRO/RJ - CEP 20.260-080 - FONE (21) 3335-4131 Medidas em metros. Confirmar medidas no local. O valor da cota prevalece ao da escala. Antes de qualquer alteração consultar o arquiteto responsável.					
REV	DATA	CONTEÚDO	REV	DATA	CONTEÚDO
00	26/08/2026	EMIÇÃO INICIAL			
01	04/09/2026	REVISÃO CONFORME ANÁLISE TÉCNICA R00			
Nome do Empreendimento					
UBS-E					
Endereço do Empreendimento			Disciplina		
RUA PASCOAL, CAMAÇARI - BA			URBANISMO		
Título do desenho			Escala		
DETALHES GERAIS			PROJETO EXECUTIVO		
Projeto e coordenador			Prazo		Especialidade
CONSORCIO SAÚDE CONCREMAT-MEP - CNPJ 60.255.454/0001-35 RUA JOAQUIM PALHARES, no. 40, ANDAR 5 - RIO DE JANEIRO/RJ - CEP 20.260-080 FONE (21) 3335-4131 Responsável Técnico pelo Projeto de Urbanismo AULA LEONARDO PEDREIRA BRITO Arquiteta CAUBA nº AS2017-0			06/09		URB
CONSÓRCIO SAÚDE CONCREMAT MEP			Revisão		Escala
			01		INDICADA