




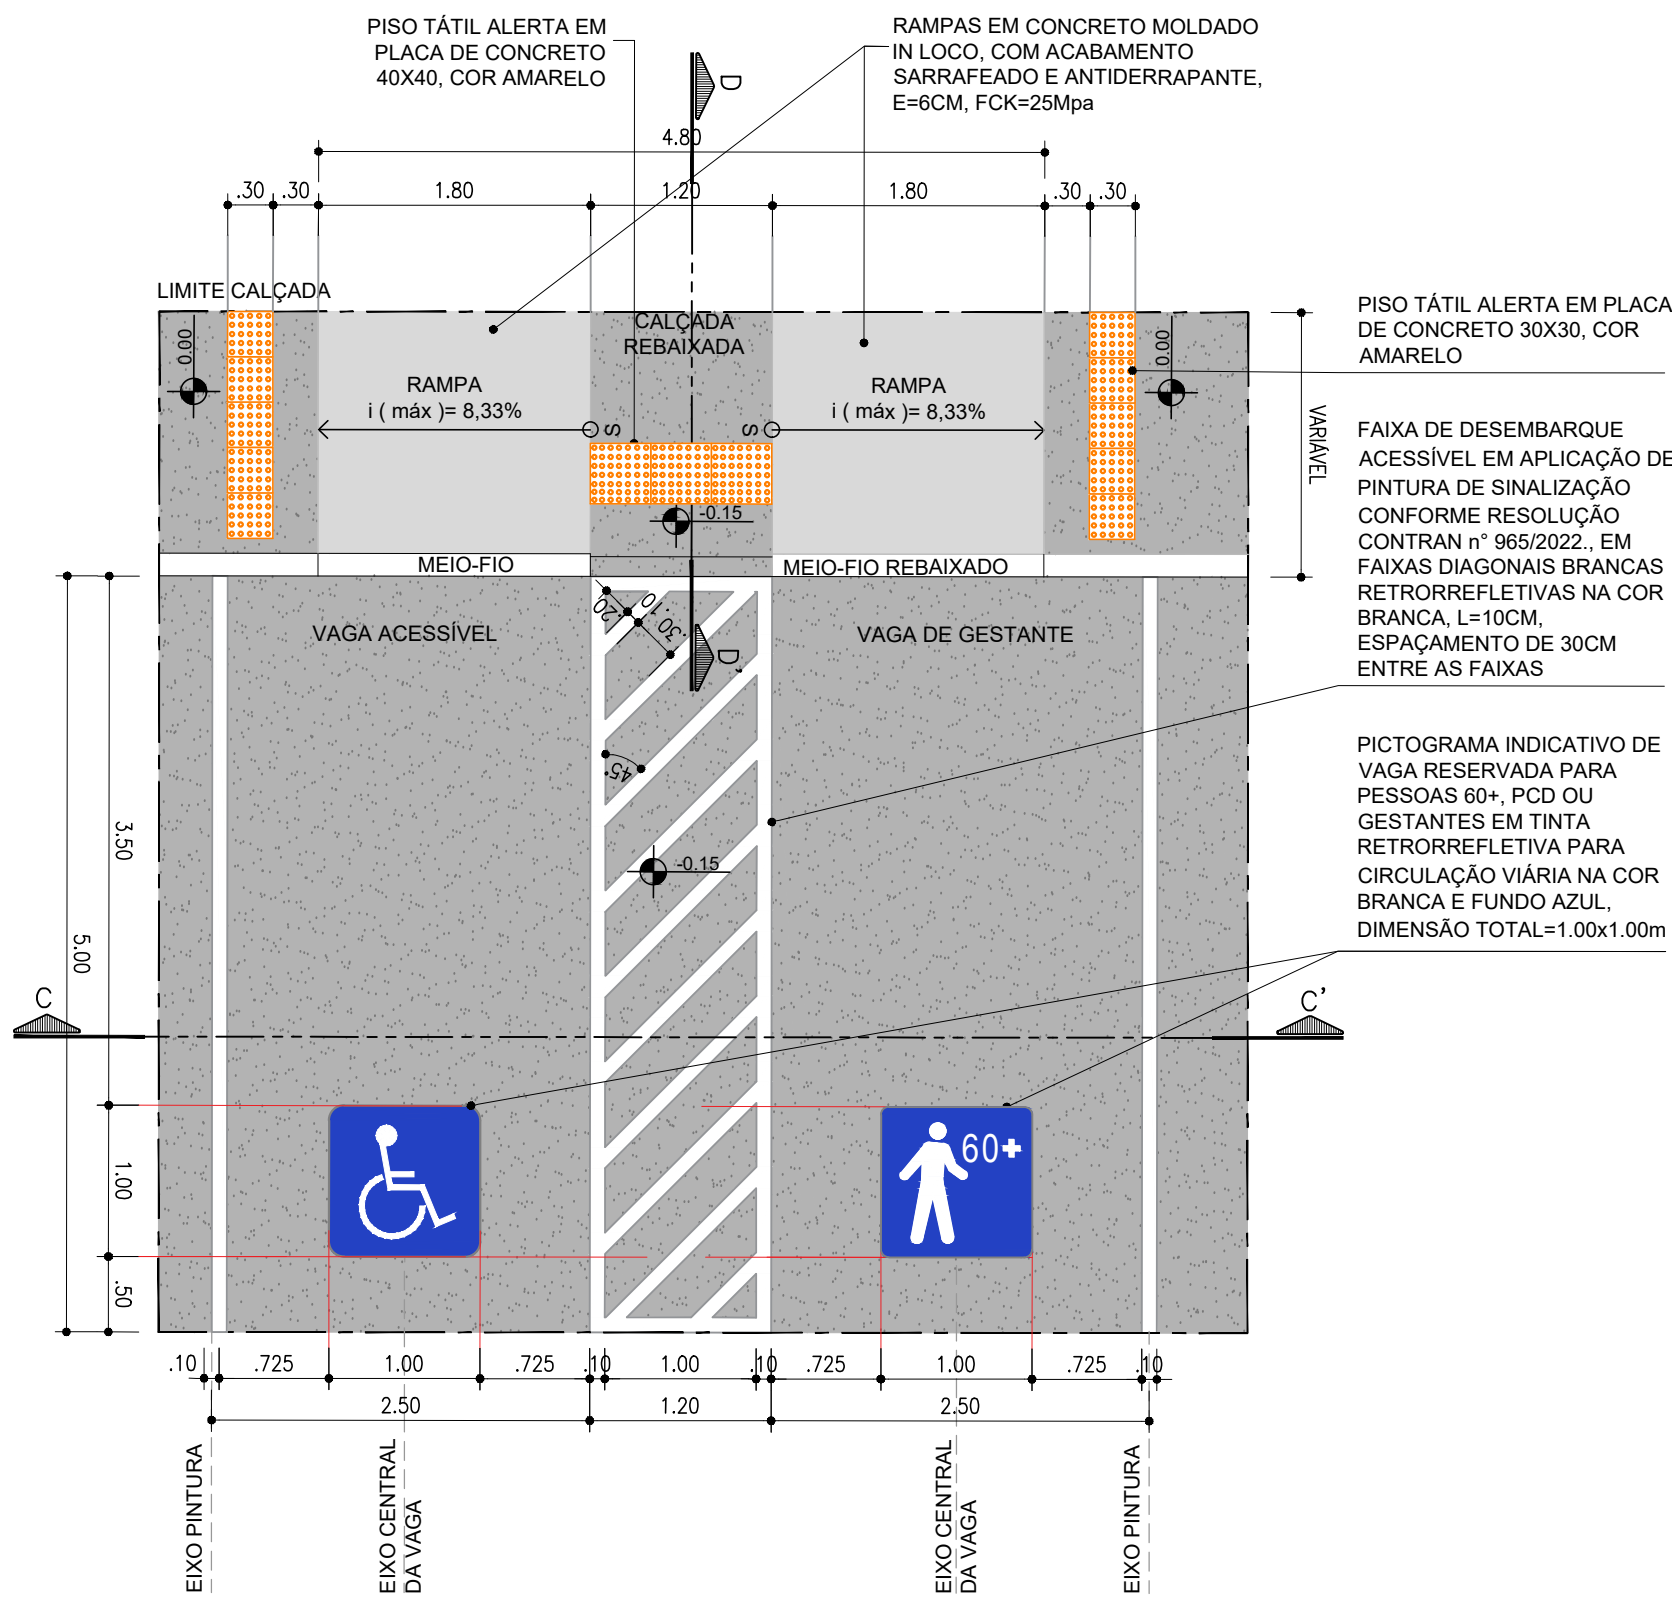


PLANTA BAIXA - DETALHE VAGAS ACESSÍVEIS
ESCALA: 1/50

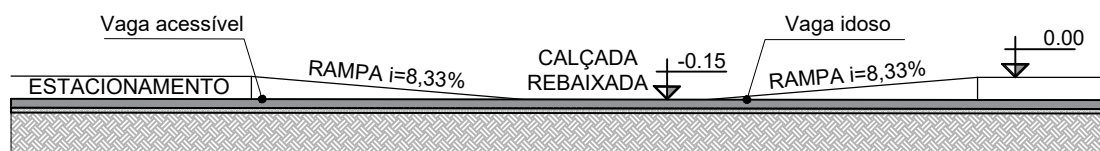

CORTE CC' - DET. VAGAS ACESSÍVEIS
ESCALA: 1/50

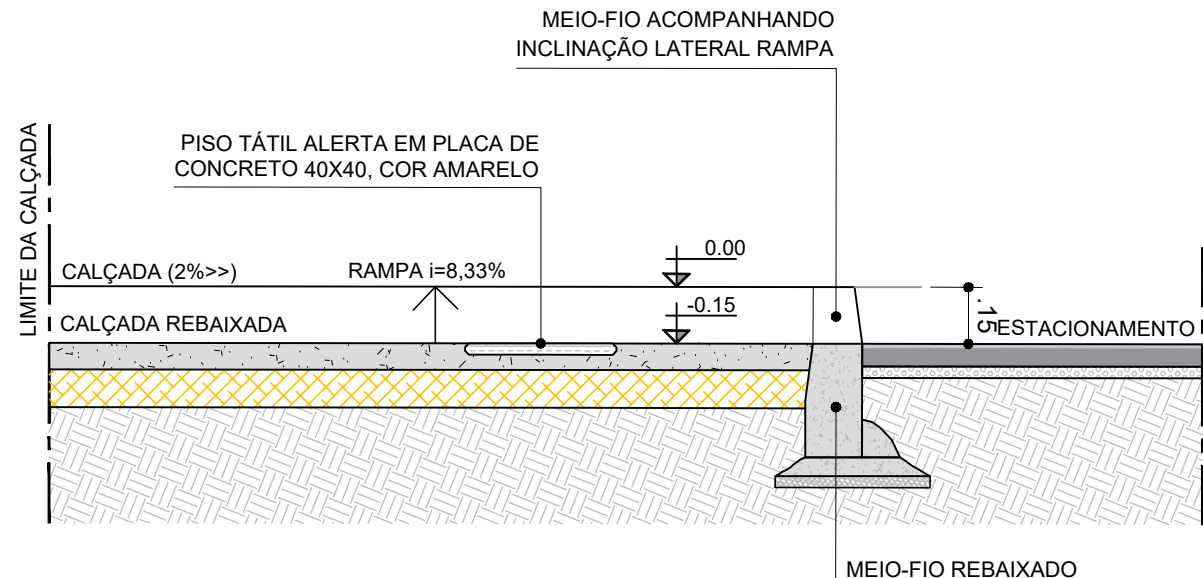


CORTE DD' - DET. VAGAS ACESSÍVEIS
ESCALA: 1/20

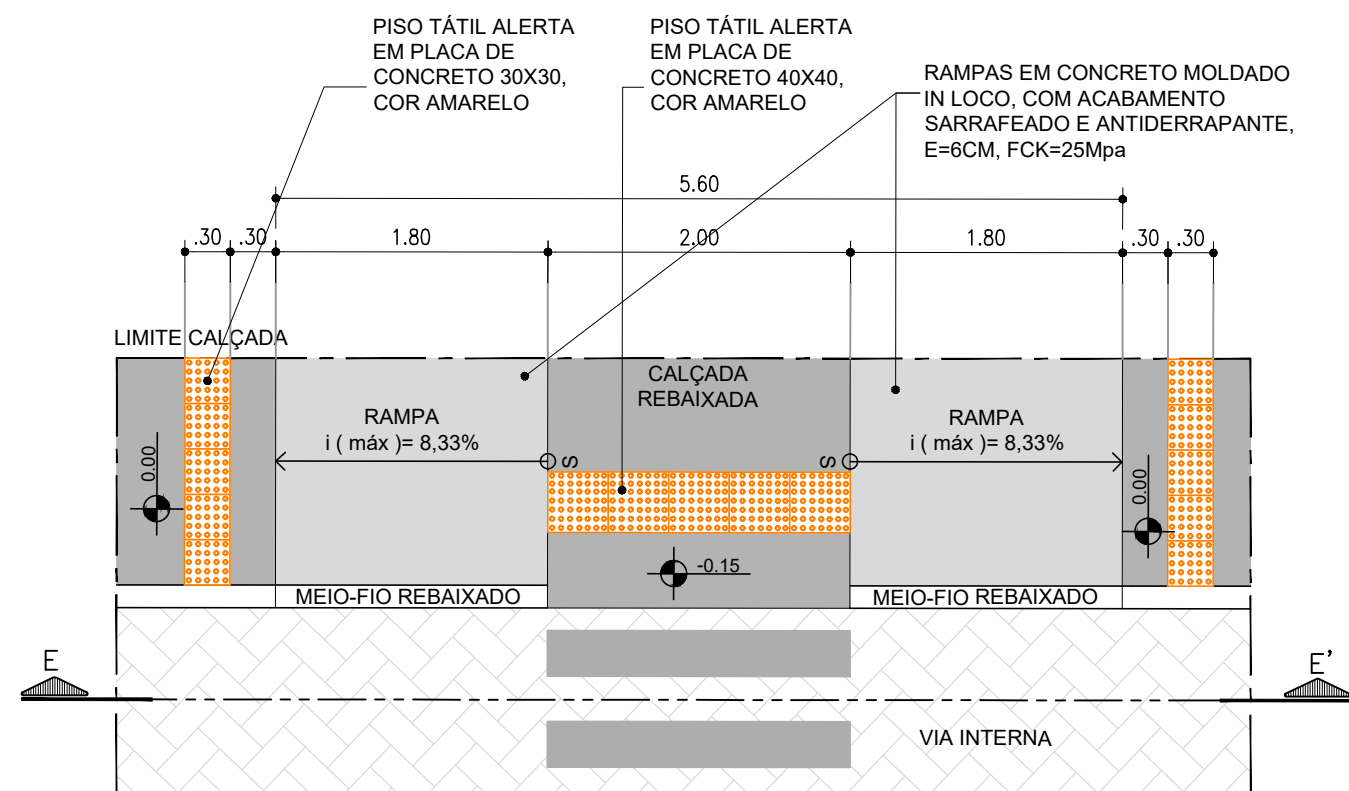


PLANTA BAIXA - DETALHE RAMPAS
ESCALA: 1/50




CORTE EE' - DET. RAMPAS
ESCALA: 1/50

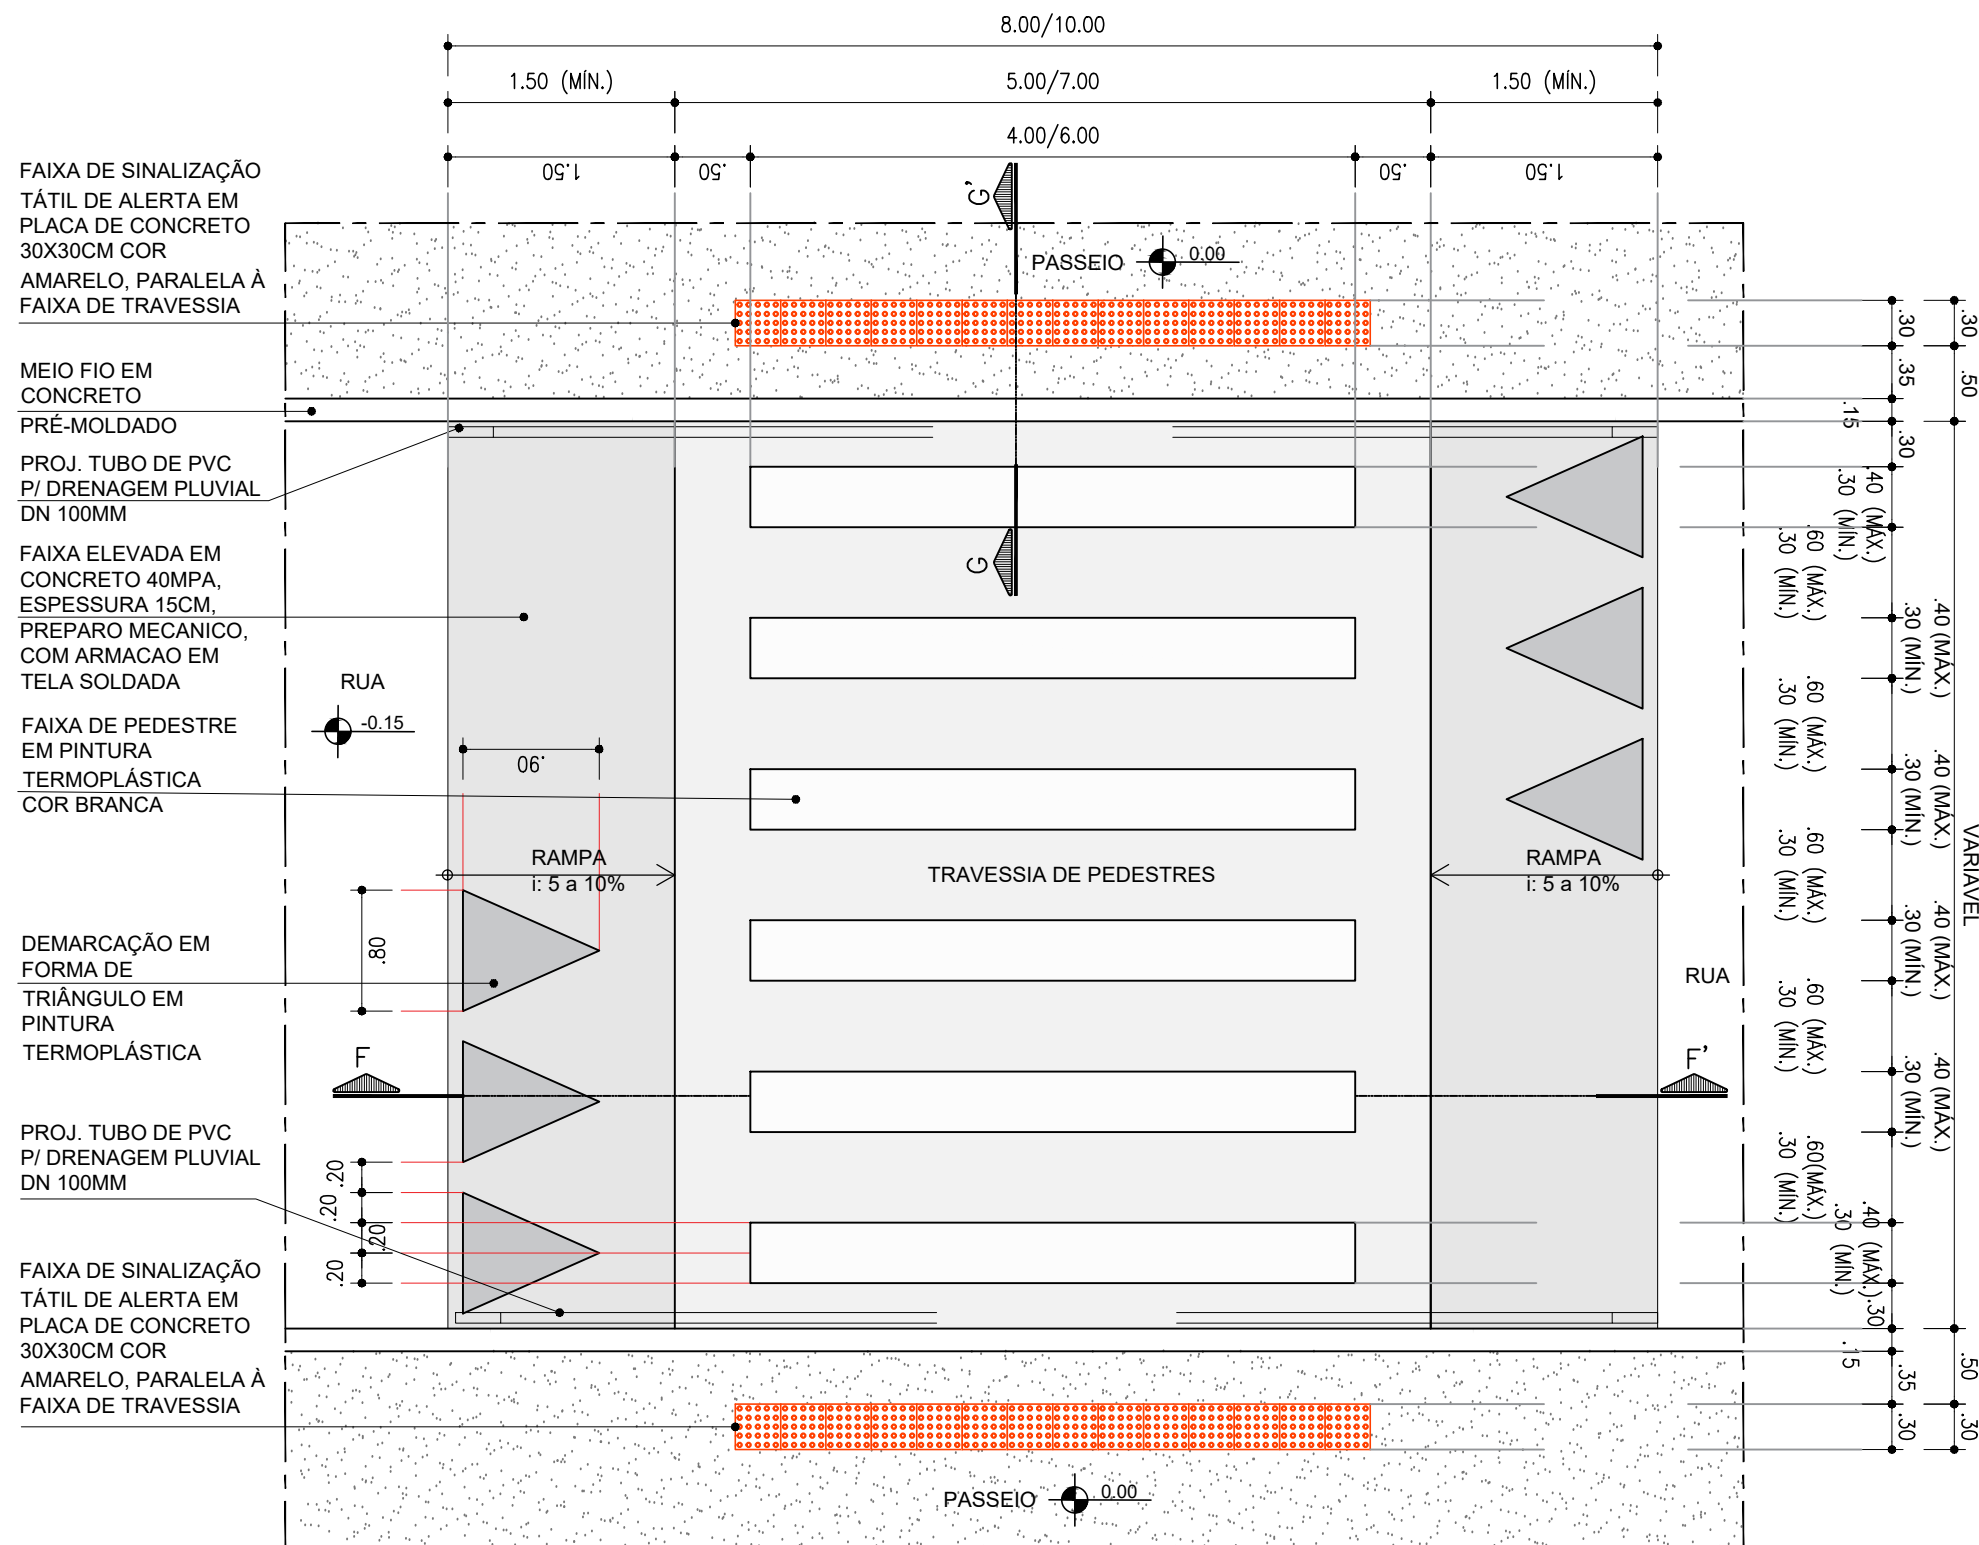


PLANTA BAIXA - DETALHE FAIXA ELEVADA
ESCALA: 1/50

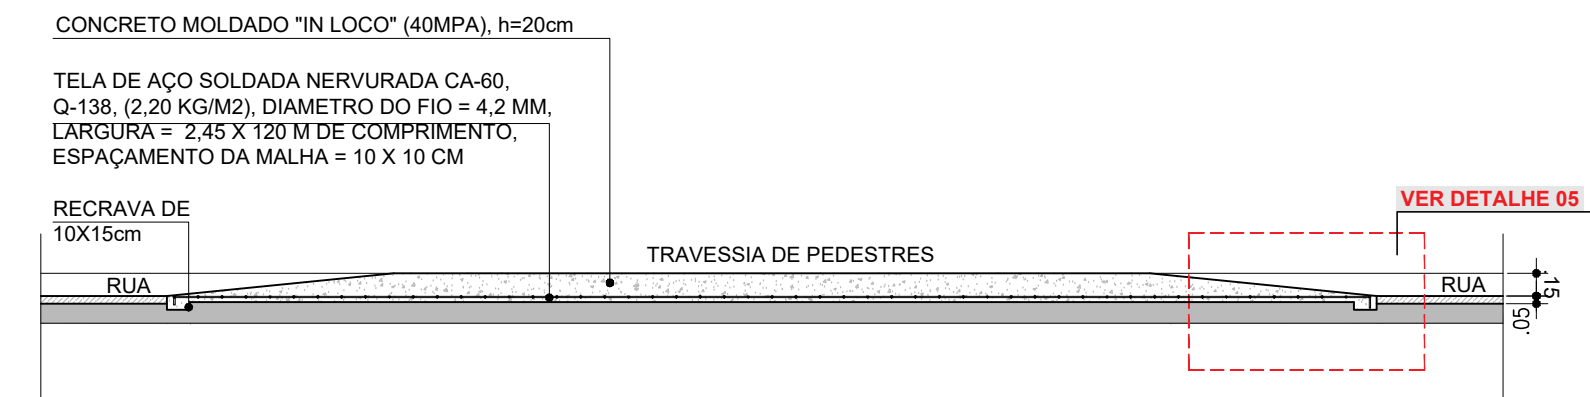


CORTE FF' - DET. FAIXA ELEVADA
ESCALA: 1/50

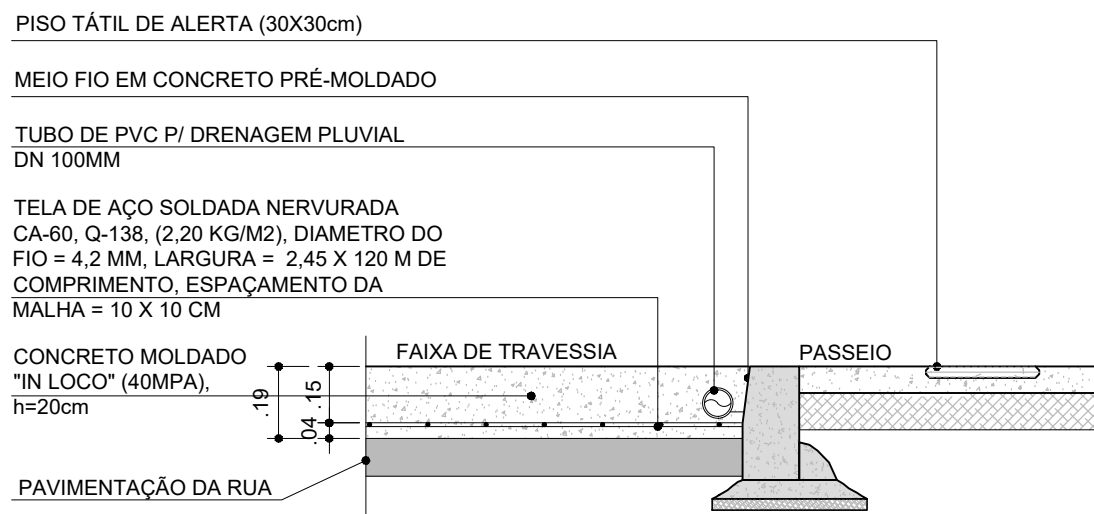

CORTE GG' - DET. FAIXA ELEVADA
ESCALA: 1/20

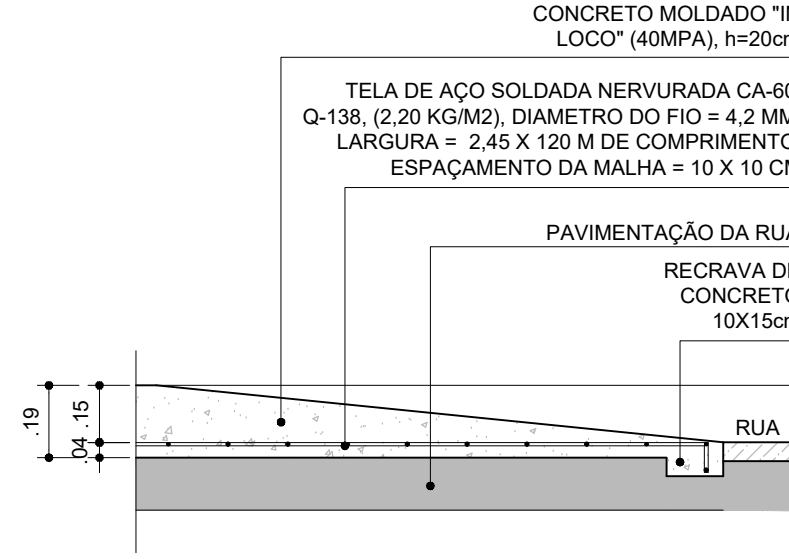

DETALHE 05 - DET. FAIXA ELEVADA
ESCALA: 1/20

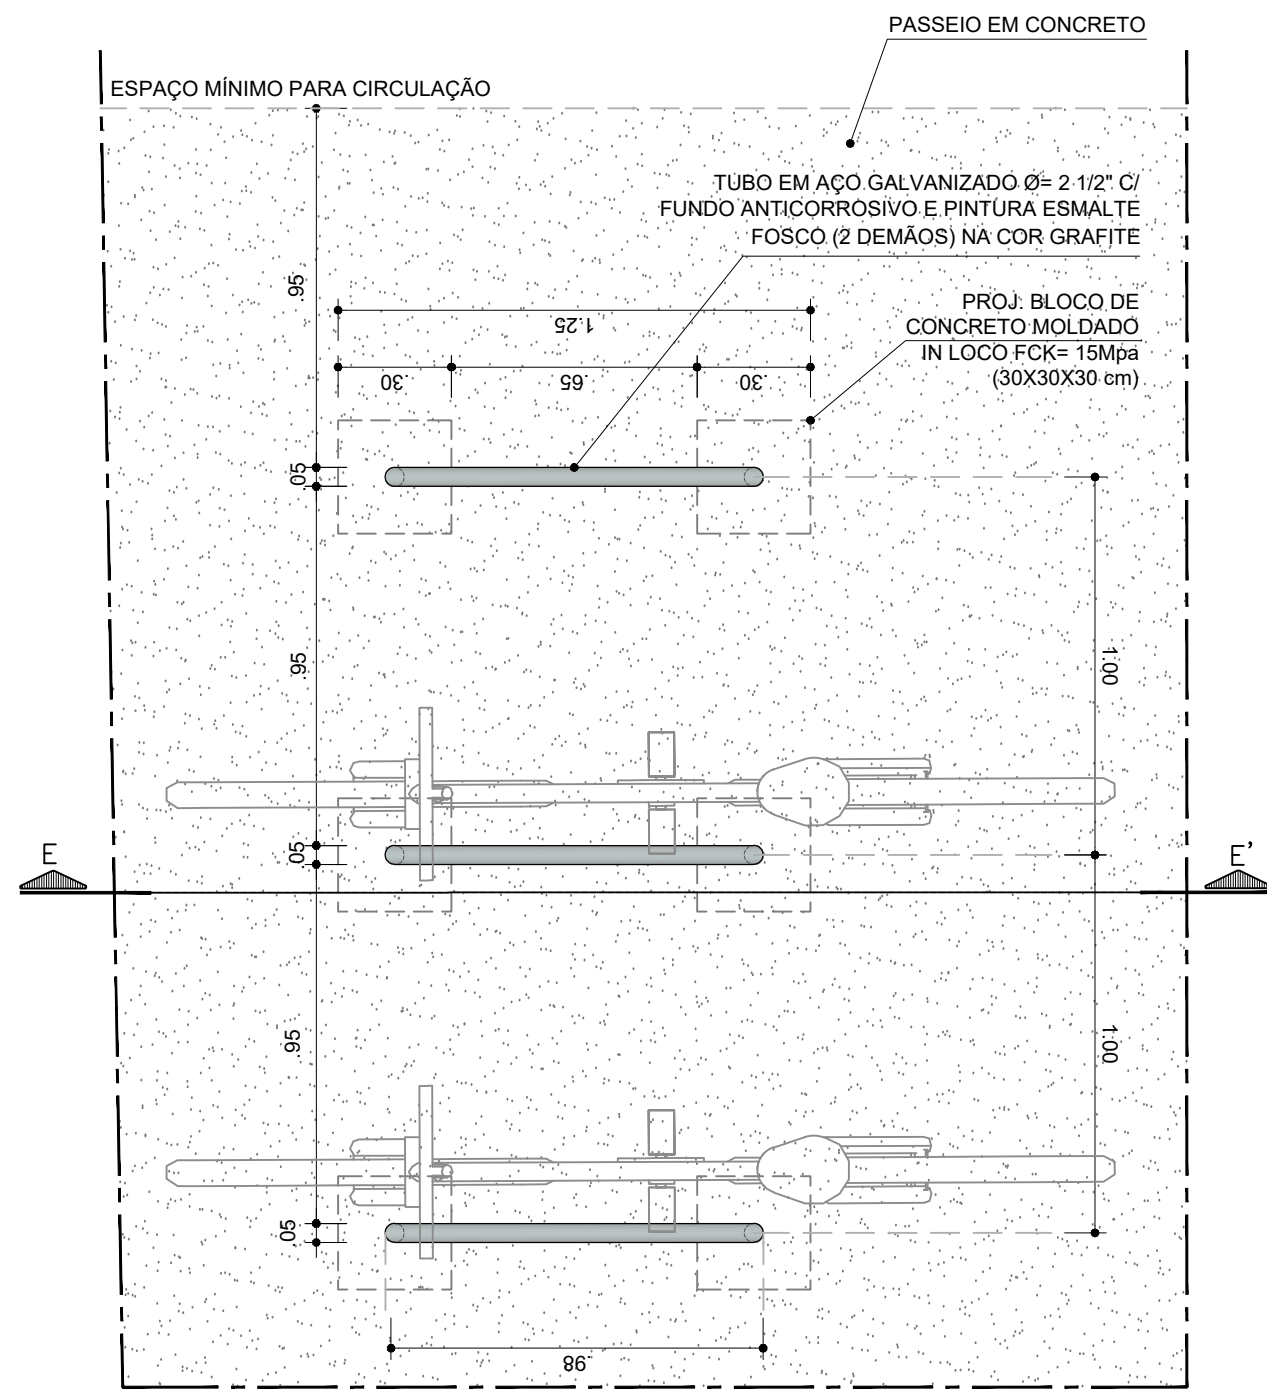

PLANTA BAIXA - DETALHE PARACICLO
ESCALA: 1/20

MODELO U INVERTIDO EM
TUBO CIRCULAR DE AÇO
GALVANIZADO Ø= 2 1/2" C/
FUNDO ANTICORROSIVO E
PINTURA ESMALTE
SINTÉTICO FOSCO (2
DEMÃO), COR GRÁFITE

FIXADO EM BLOCO DE
CONCRETO MOLDADO
IN LOCO FCK= 15Mpa
(30X30X30 cm)

CORTE EE'- DETALHE PARACICLO
ESCALA: 1/20

CONSORCIO SAÚDE CONCREMAT-MEP - CNPJ 60.255.454/0001-35
RUA JOAQUIM PALHARES, no. 40, ANDAR 5 - RIO DE JANEIRO/RJ - CEP 20.260-080 - FONE (21) 3535-4131
Medidas em metros. Confirmit medidas no local.
O valor da cota prevalece ao da escala. Antes de qualquer alteração consultar o arquiteto responsável.

REV	DATA	CONTEÚDO	REV	DATA	CONTEÚDO
00	26/08/2026	EMIÇÃO INICIAL			
01	04/09/2026	REVISÃO CONFORME ANÁLISE TÉCNICA R00			
Nome do Empreendimento					
UBS-E					
Endereço do Empreendimento					
RUA PASCOAL, CAMAÇARI - BA					
Disciplina					
URBANISMO					
Título do desenho					
PROJETO EXECUTIVO					
DETALHES GERAIS					
Projeto e coordenador					
CONSORCIO SAÚDE CONCREMAT-MEP - CNPJ 60.255.454/0001-35					
RUA JOAQUIM PALHARES, no. 40, ANDAR 5 - RIO DE JANEIRO/RJ - CEP 20.260-080					
FONE (21) 3535-4131					
Responsável Técnico pelo Projeto de Urbanismo					
AULA LEVINDO PEDREIRA BRITTO					
Arquiteta CAUBA nº AS2017-D					
Prancha					
07/09					
Escala					
01					
Indicada					