




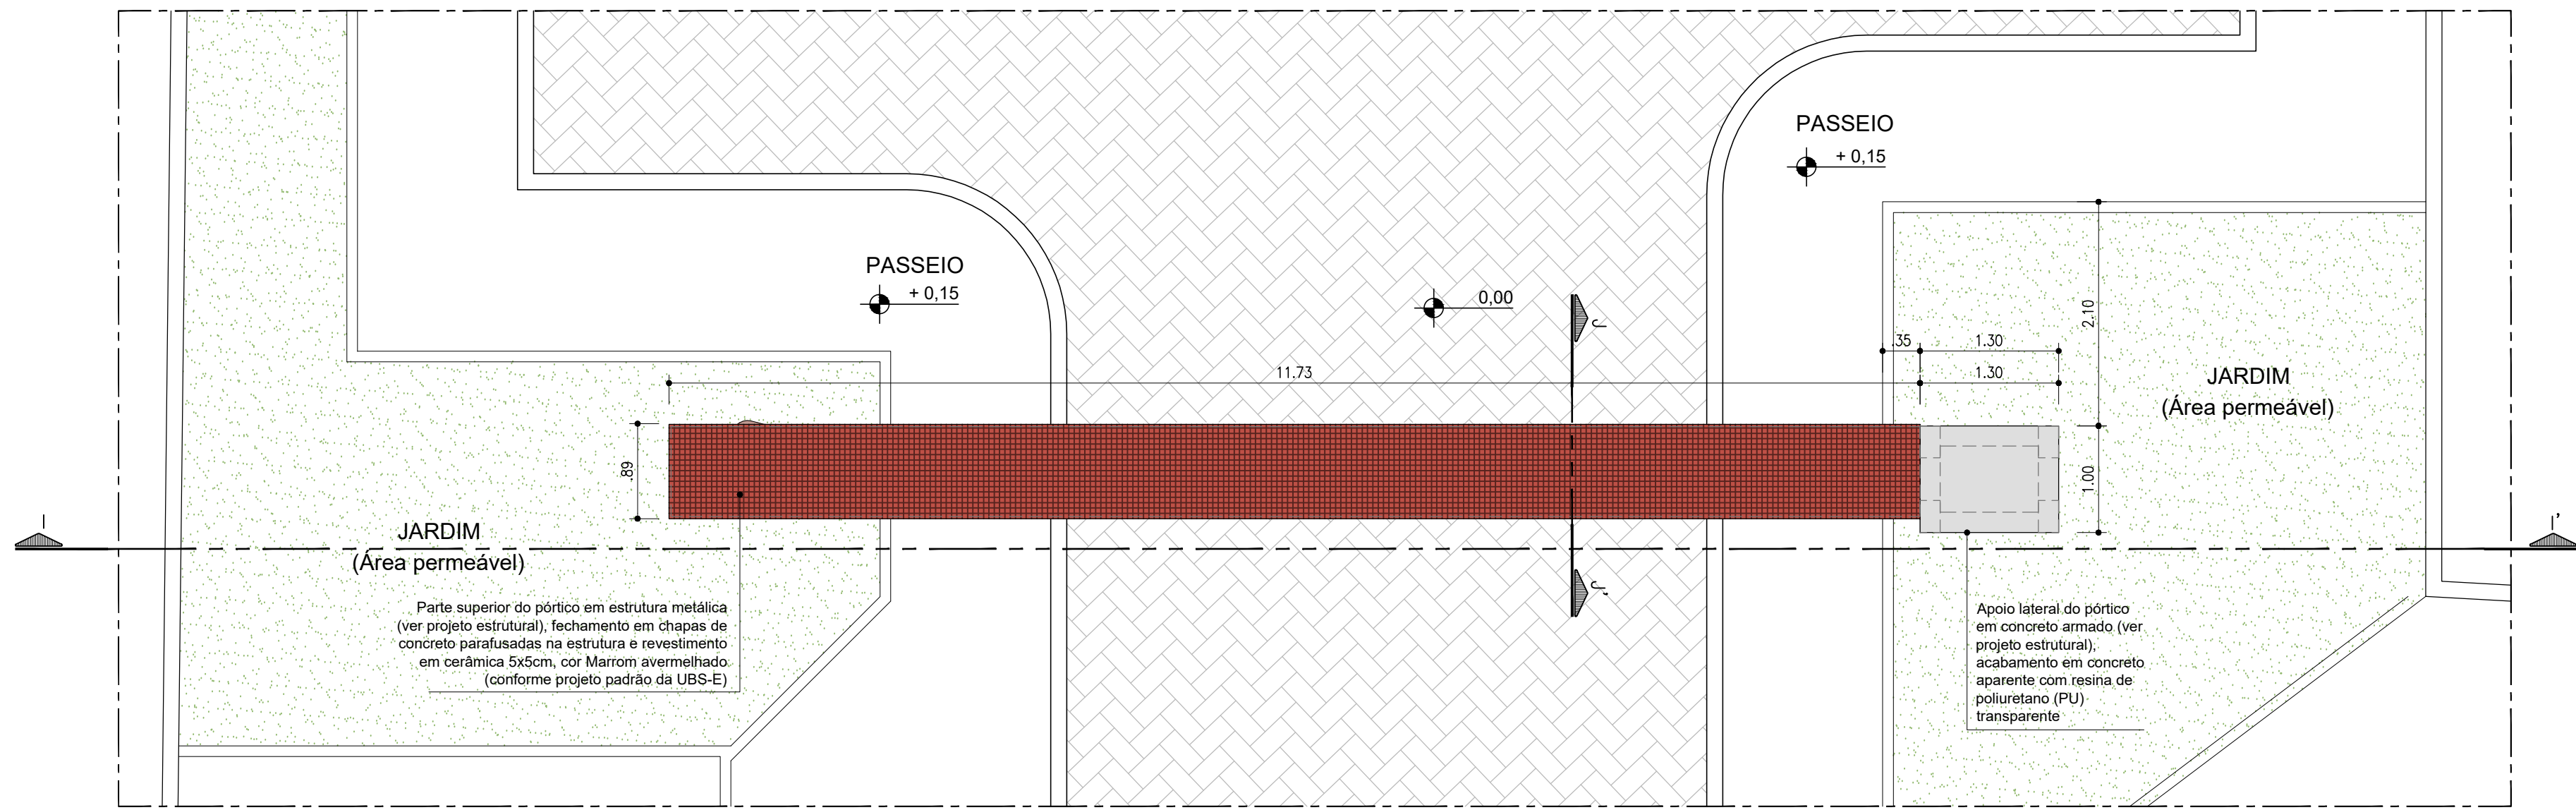


VISTA SUPERIOR - PÓRTICO DE ENTRADA
ESCALA: 1/50

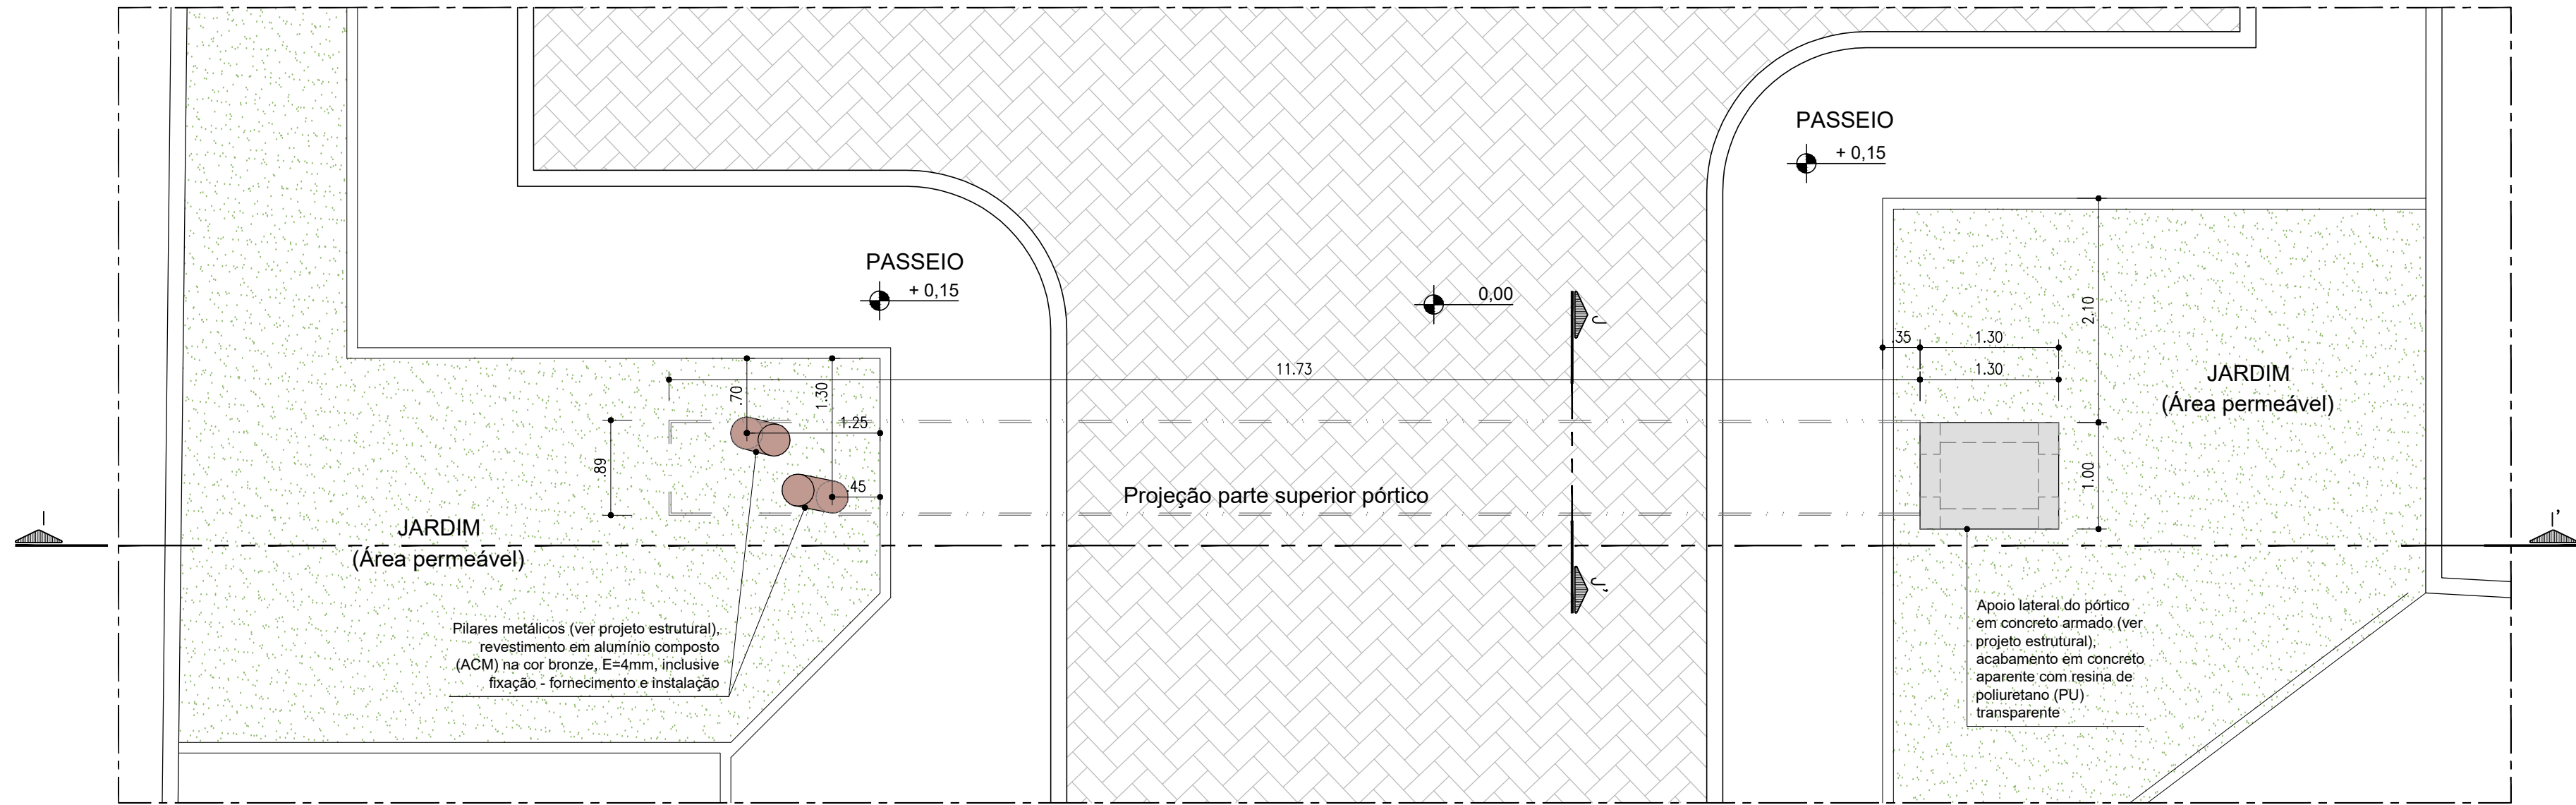

PLANTA BAIXA - PÓRTICO DE ENTRADA
ESCALA: 1/50

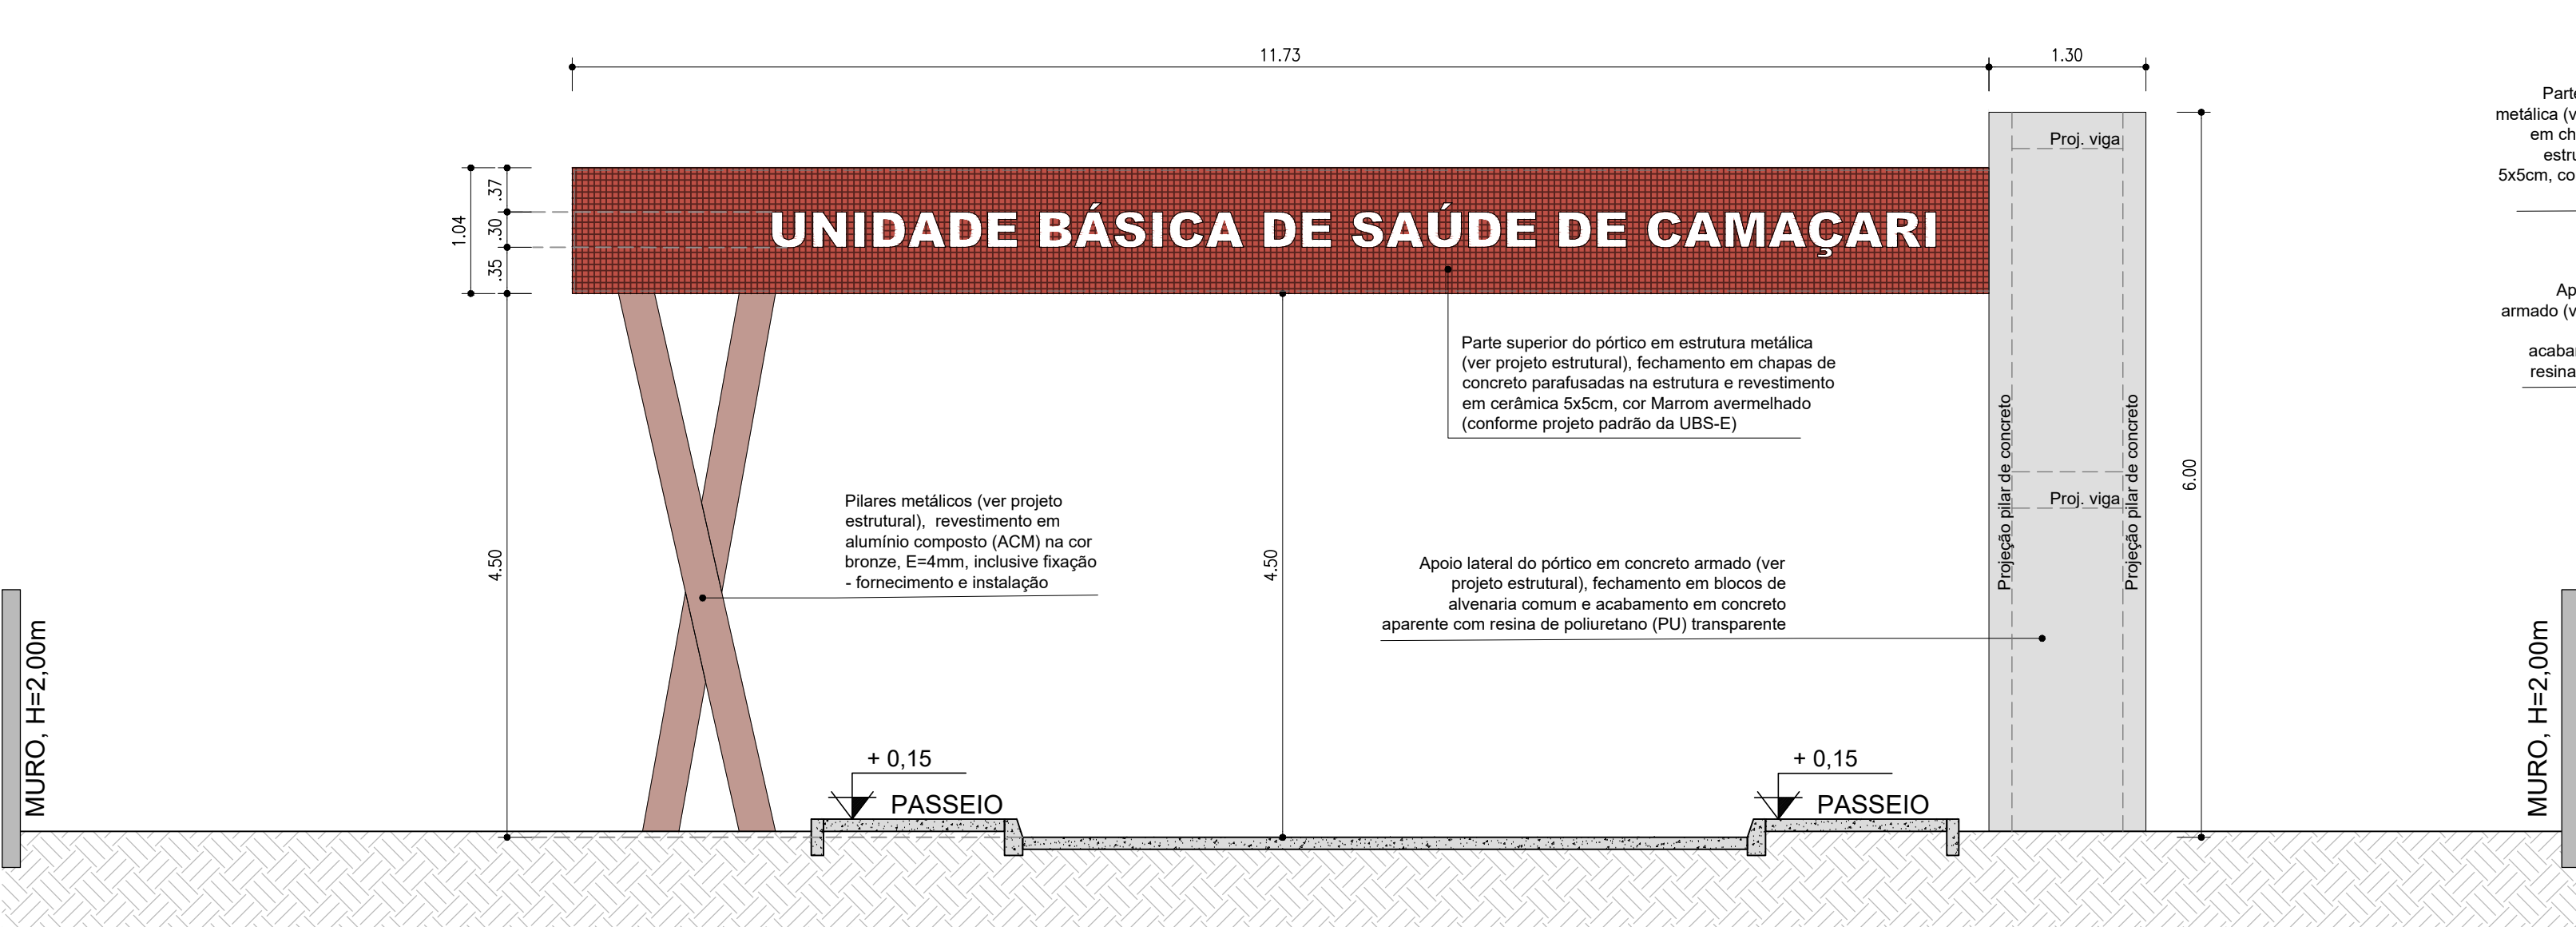

CORTE II' - PÓRTICO DE ENTRADA
ESCALA: 1/50

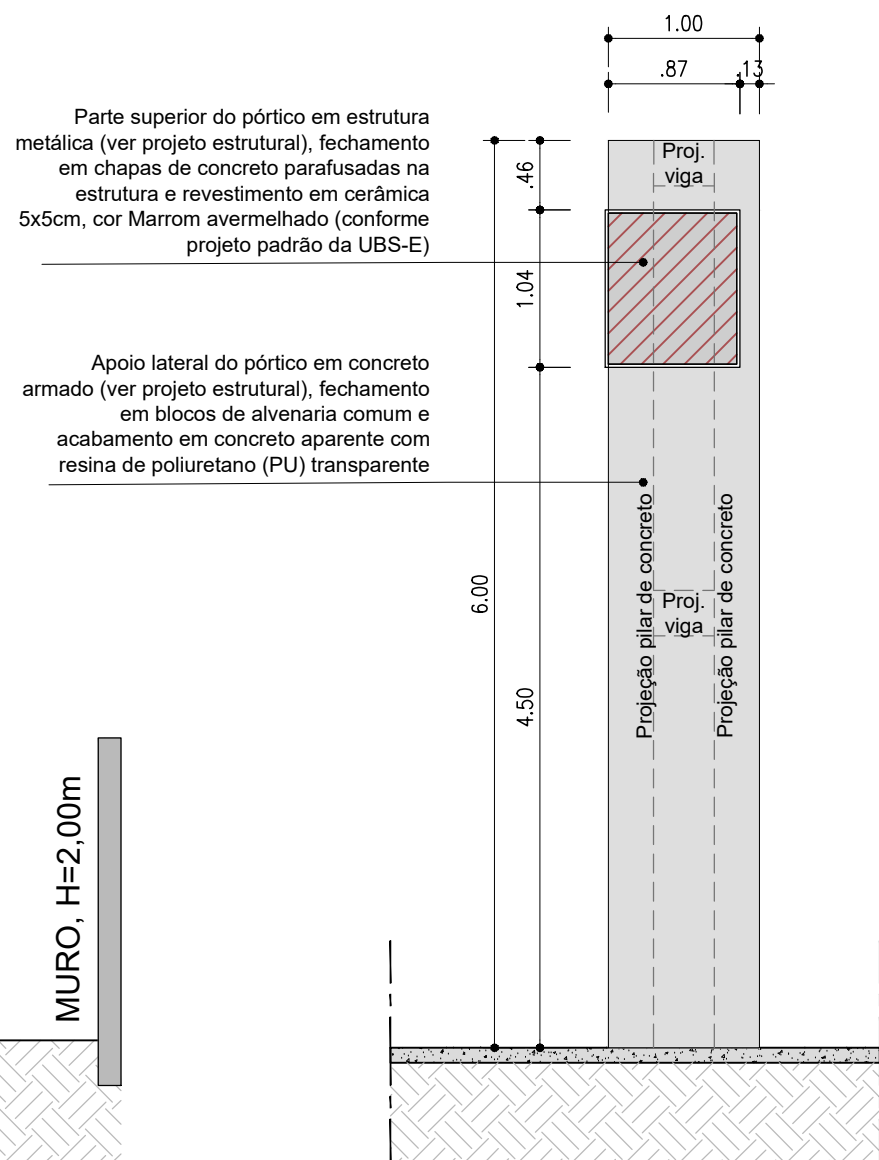

CORTE JJ' - PÓRTICO DE ENTRADA
ESCALA: 1/50

*NOTAS:

- VERIFICAR PROJETO ESTRUTURAL DO PÓRTICO PARA FUNDAÇÕES, QUANTITATIVOS DE PILARES, VIGAS E ESTRUTURA METÁLICA.

CONSORCIO SAUDE CONCREMAT-MEP - CNPJ 60.255.454/0001-35
RUA JOAQUIM PALHARES, no. 40, ANDAR 5 - RIO DE JANEIRO/RJ - CEP 20.260-080 - FONE (21) 3535-4131
Medidas em metros. Conferir medidas no local.
O valor da cota prevalece ao da escala. Antes de qualquer alteração consultar o arquiteto responsável.

REV	DATA	CONTEUDO	REV	DATA	CONTEUDO
00	28/08/2026	EMIÇÃO INICIAL			
01	04/09/2026	REVISÃO CONFORME ANÁLISE TÉCNICA R00			

Nome do Empreendimento UBS-E			
Endereço do Empreendimento RUA PASCOAL, CAMAÇARI - BA		Disciplina URBANISMO	
Título do desenho DETALHES GERAIS - PÓRTICO DE ENTRADA		Escala PROJETO EXECUTIVO	
Projetista e coordenador CONSORCIO SAUDE CONCREMAT-MEP - CNPJ 60.255.454/0001-35 RUA JOAQUIM PALHARES, no. 40, ANDAR 5 - RIO DE JANEIRO/RJ - CEP 20.260-080 FONE (21) 3535-4131		Prancha 08/09	
Responsável Técnico pelo Projeto de Urbanismo AULA LEIVINDO PEDREIRA BRITTO Arquiteto CAUBA nº AS2017-D		Especialidade URB	
Revisão 01		Escala INDICADA	