



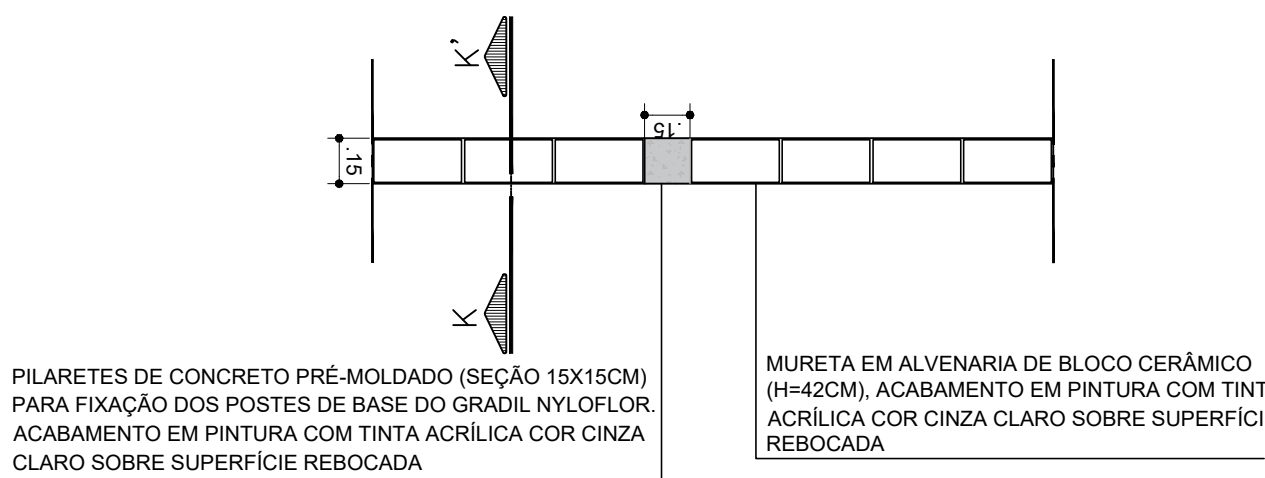


PLANTA BAIXA - DETALHE MURO E MURETA
ESCALA: 1/25

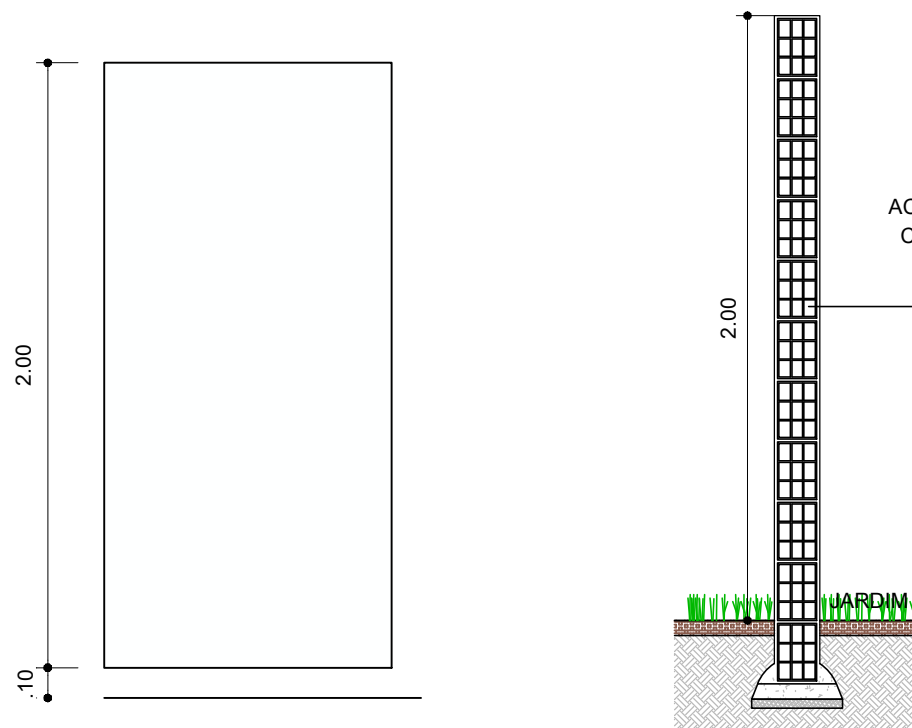


VISTA FRONTAL MURO
ESCALA: 1/25


CORTE KK'
ESCALA: 1/25

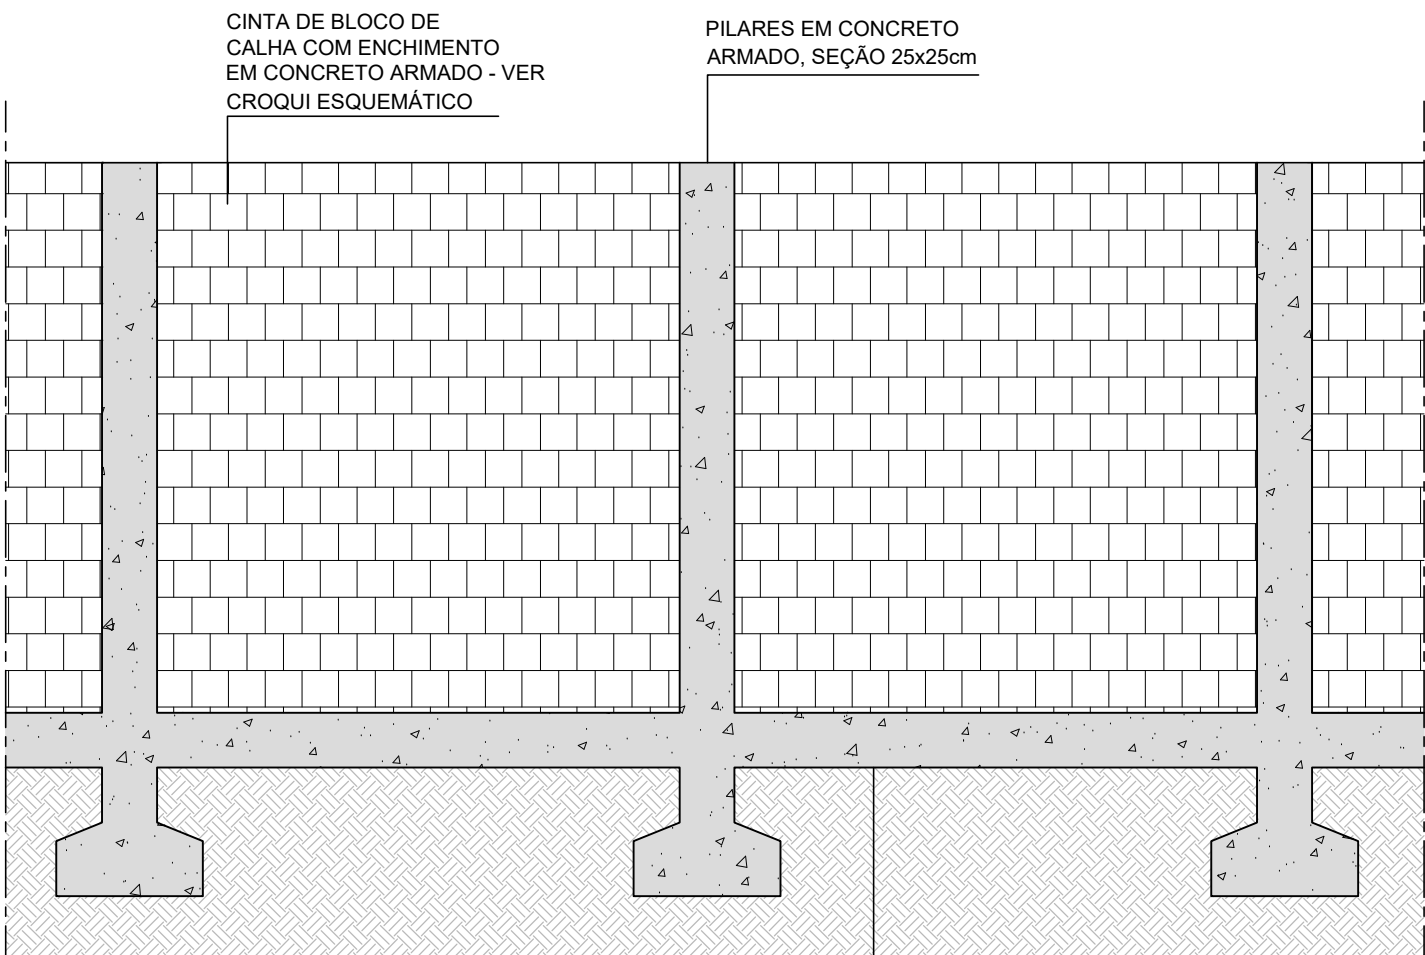


DETALHE TIPO - MURO
ESCALA: 1/25

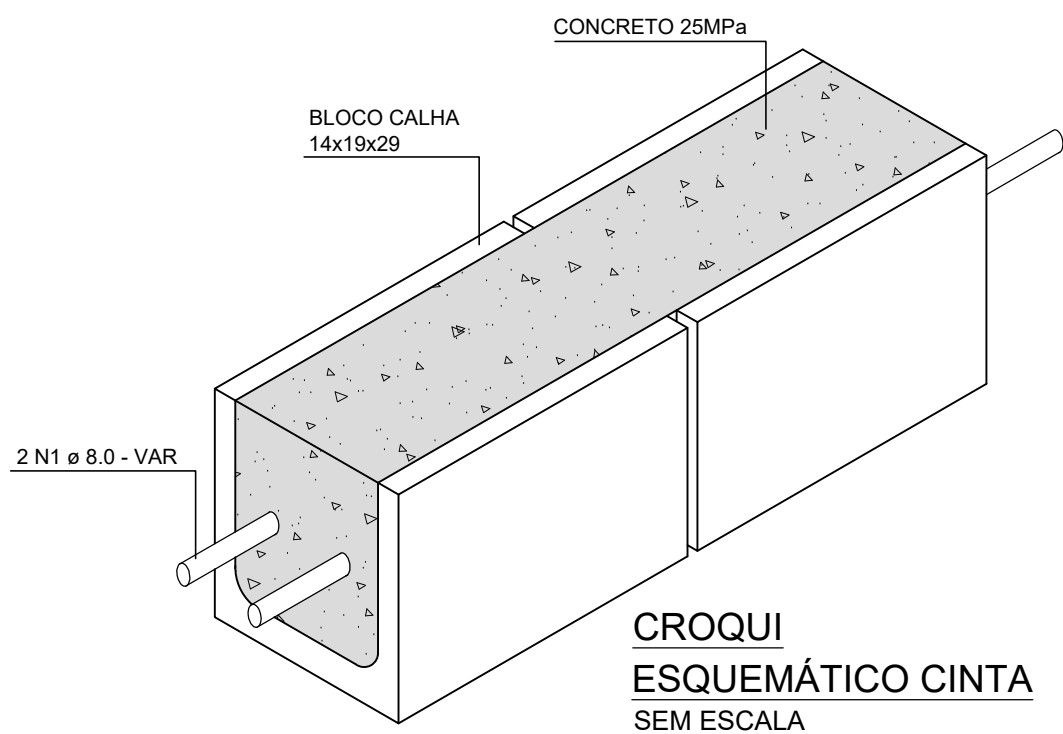


CROQUI
ESQUEMÁTICO CINTA
SEM ESCALA

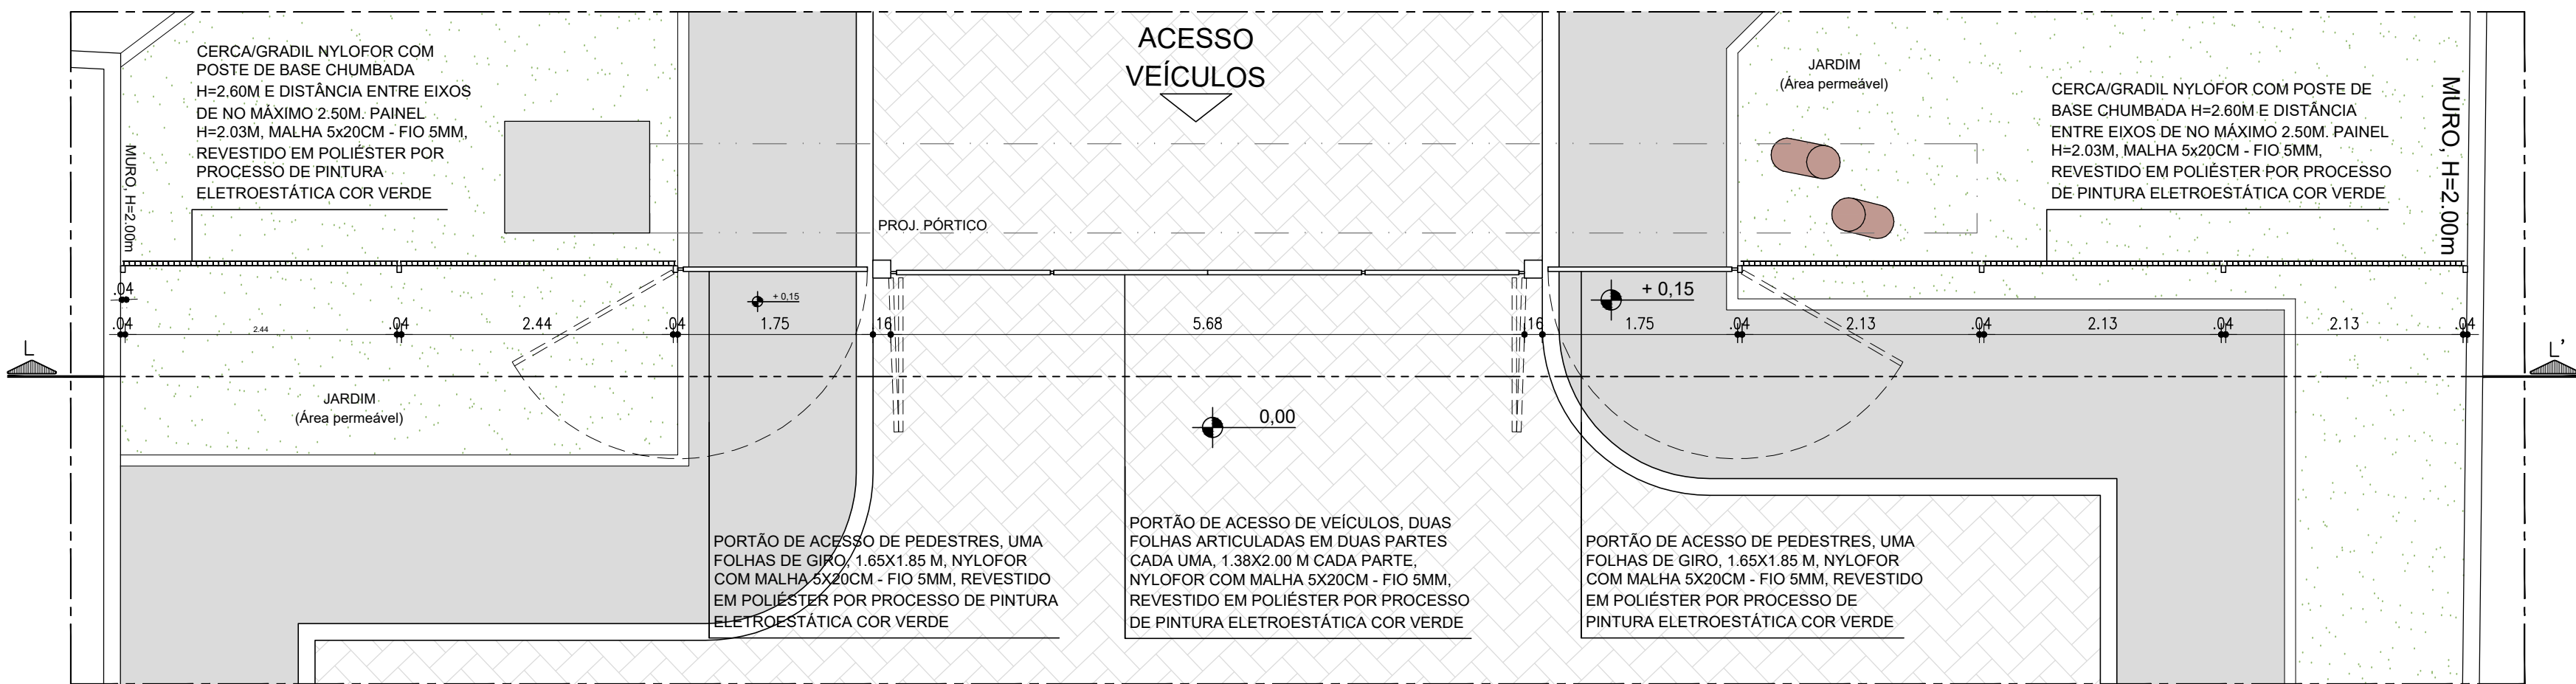

PLANTA BAIXA - DETALHE GRADIL
ESCALA: 1/25

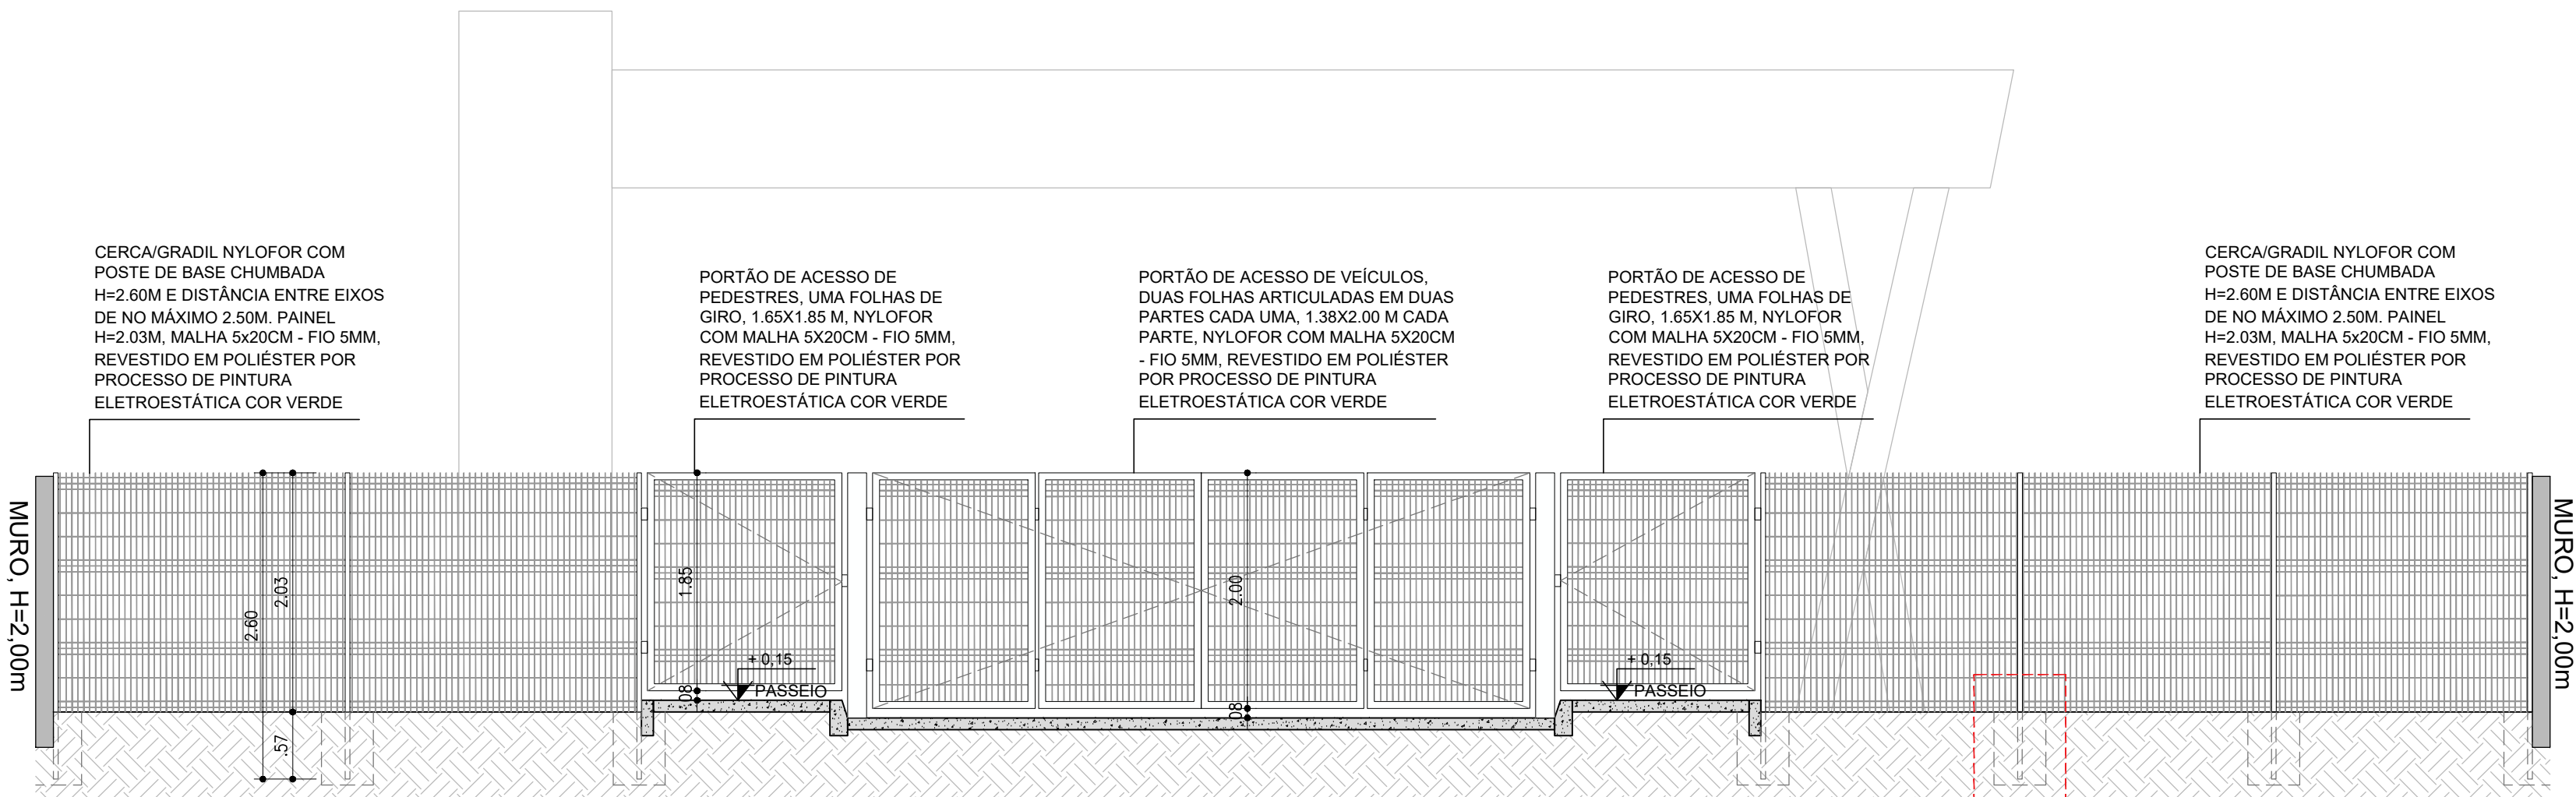

CORTE LL" - DETALHE GRADIL
ESCALA: 1/25

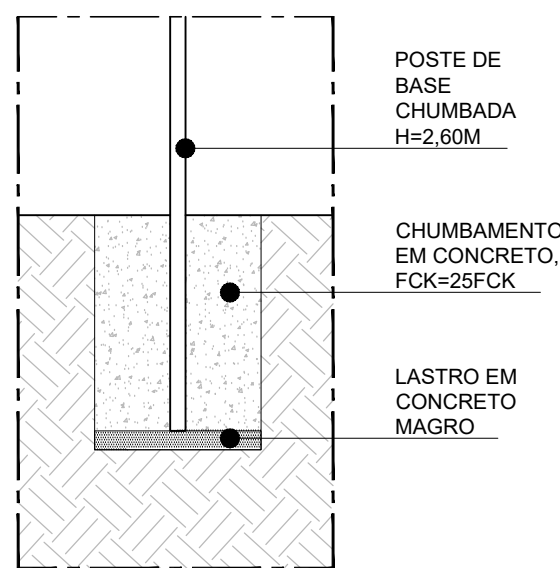

DETALHE 06
ESCALA: 1/20

CONSORCIO SAUDE CONCREMAT-MEP - CNPJ 60.255.454/0001-35 RUA JOAQUIM PALHARES, no. 40, ANDAR 5 - RIO DE JANEIRO/RJ - CEP 20.260-080 - FONE (21) 3535-4131 Medidas em metros. Confirmit medidas no local. O valor da cota prevalece ao da escala. Antes de qualquer alteração consultar o arquiteto responsável.					
REV	DATA	CONTEUDO	REV	DATA	CONTEUDO
00	26/08/2026	EMIÇÃO INICIAL			
01	04/09/2026	REVISÃO CONFORME ANÁLISE TÉCNICA R00			
Nome do Empreendimento					
UBS-E					
Endereço do Empreendimento			Disciplina		
RUA PASCOAL, CAMAÇARI - BA			URBANISMO		
Título do desenho			Escala		
DETALHES GERAIS - FECHAMENTOS			PROJETO EXECUTIVO		
Projetista e coordenador				Prancha	Especialidade
CONSORCIO SAUDE CONCREMAT-MEP - CNPJ 60.255.454/0001-35				09/09	URB
RUA JOAQUIM PALHARES, no. 40, ANDAR 5 - RIO DE JANEIRO/RJ - CEP 20.260-080				Revisão	Escala
FONE (21) 3535-4131				01	INDICADA
Responsável Técnico pelo Projeto de Urbanismo					
AULA LEVINDO PEDREIRA BRITTO					
Arquiteto CAUBA nº AS2017-D					