


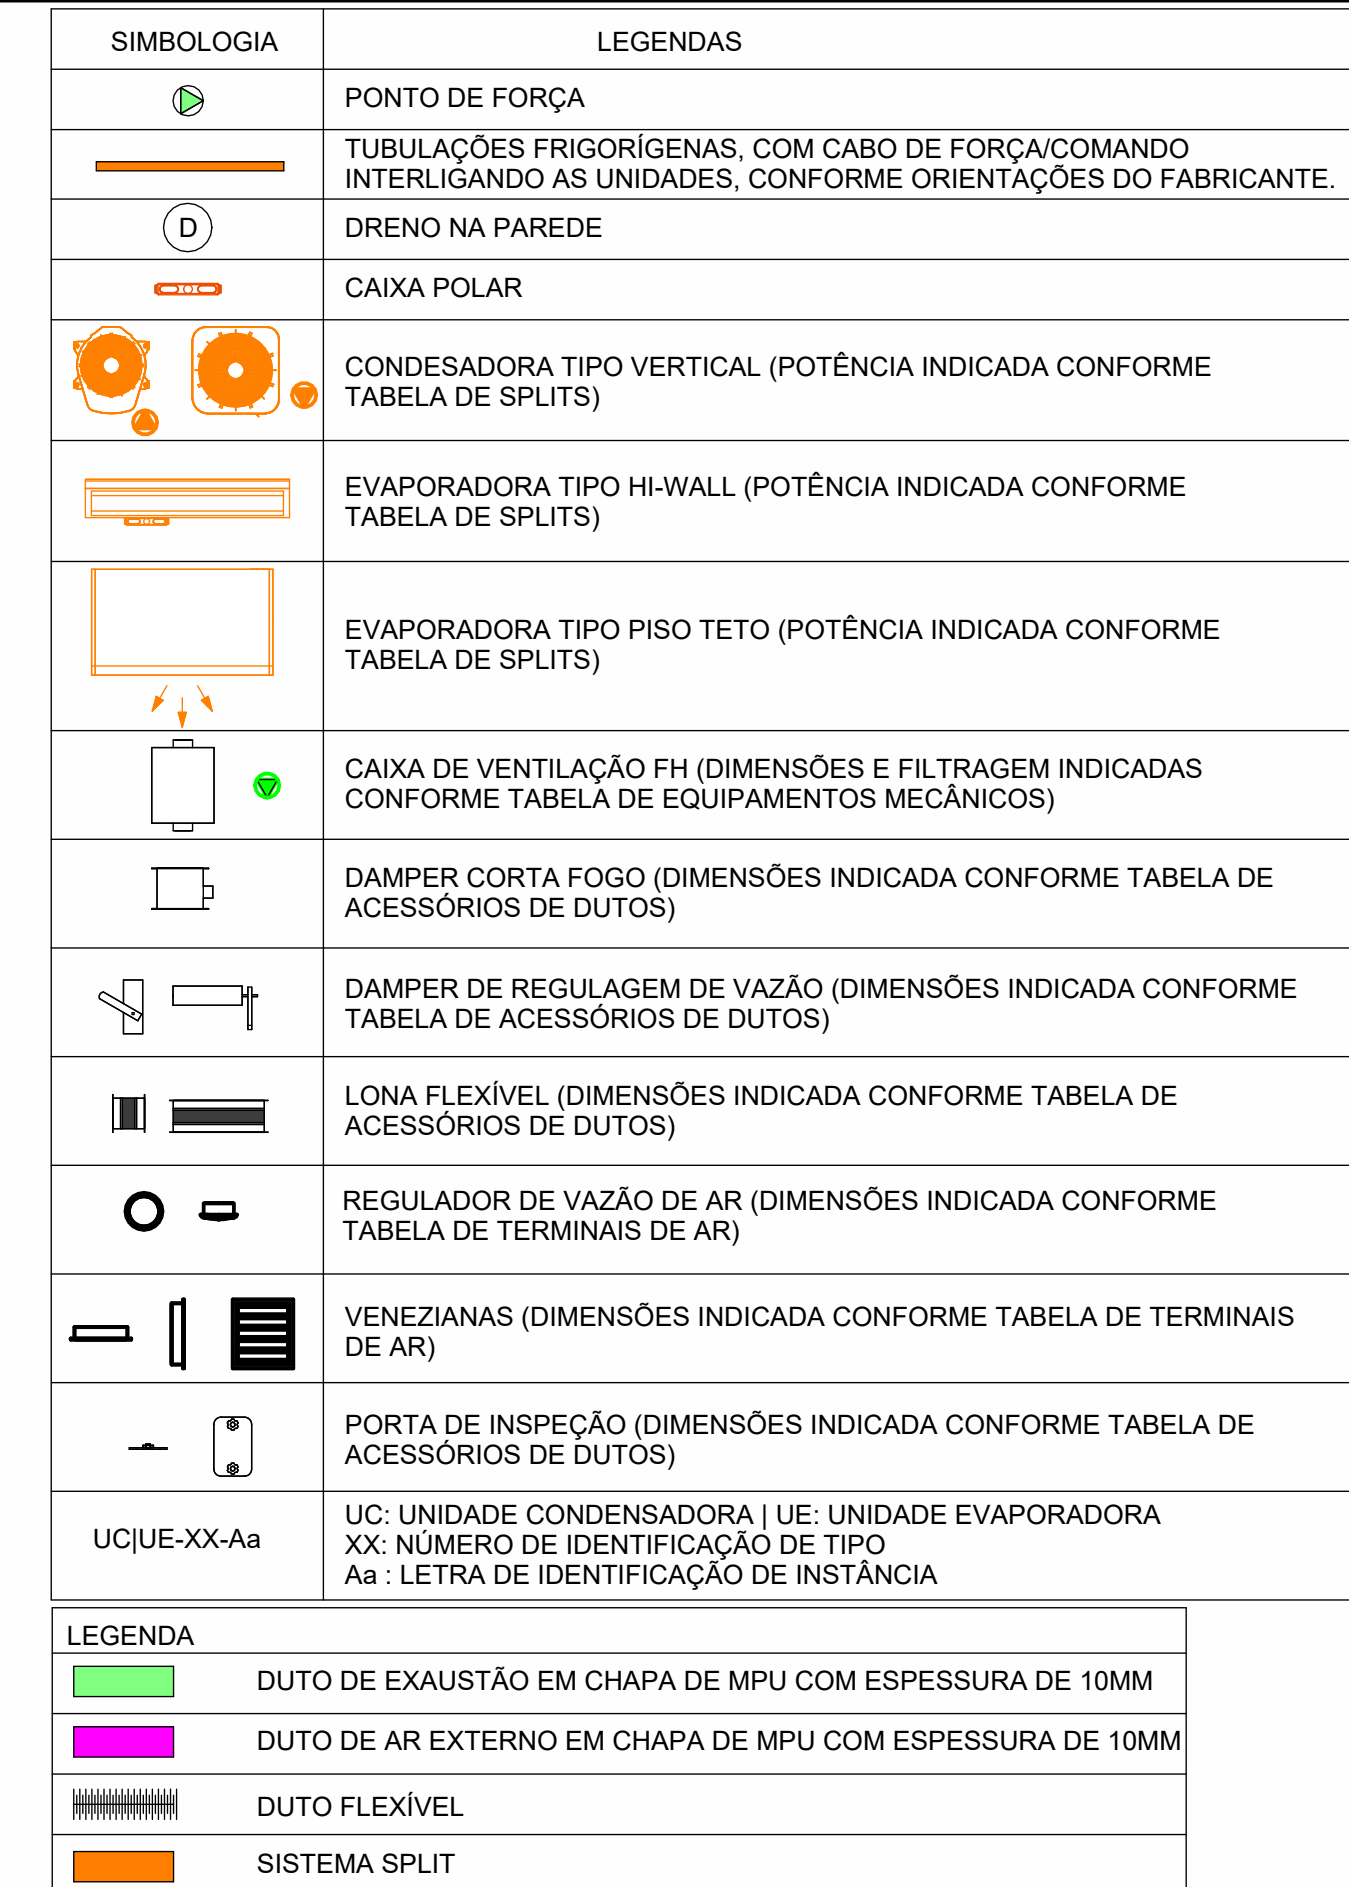



CONSORCIO SAÚDE
CONCREMAT - MEP

CONSORCIO SAUDE CONCREMAT-MEP - CNPJ 06.295.454/0001-35
 RUA JOAQUIM PALHARES, no. 40, ANDAR 5 - RIO DE JANEIRO RJ - CEP 20.260-080 - FONE (21) 3535-4151

Medidas em ordens de: ☐ Cartões medidores no local ☐ Cartões medidores na escola

O valor da cota prevalece ao da escola. ☐ Ativos de qualquer alteração consultar o arquiteto responsável.

V	DATA	CONTEUDO	REV	DATA	CONTEUDO
0	12/08/2026	EMISSÃO INICIAL			

TÍTULO DA PRANCHA: PROJETO DE CLIMATIZAÇÃO, VENTILAÇÃO E EXAUSTÃO		PRANCHA: 001	ESCALA: 1 : 50
PLANTA BAIXA DE LOCALIZAÇÃO			
TIPO DA EDIFICAÇÃO: EDIFICAÇÃO ASSISTENCIAL DE SAÚDE (EAS) CONSTRUÇÃO DE: PROSUS II UNIDADE BÁSICA DE SAÚDE (UBS) - ESPECIAL		ZONAMENTO: -	COEF. DE APROV.: -
LOCAL DA OBRA: DIVERSOS (PROJETO PADRÃO)		DATA DO PROJETO: JULHO 2026	TAXA DE OCUPAÇÃO: -
PROPRIETÁRIO: SECRETARIA DA SAÚDE DO ESTADO DA BAHIA (SESAB)		CNPJ: 13.937.131/0001-41	REGISTRO MUNICIPAL: -
SITUAÇÃO SEM ESCALA		DECLARO QUE A APROVAÇÃO DO PROJETO NÃO IMPLICA NO RECONHECIMENTO PELA PREFEITURA DO DIREITO DE PROPRIEDADE DO TERRENO	
		PROPRIETÁRIO: SECRETARIA DA SAÚDE DO ESTADO DA BAHIA (SESAB) CNPJ 13.937.131/0001-41	
		AUTOR DO PROJETO: JOSIMAR FRAÇOSO CREA-BA: 051764932 - BA	
		RESPONSÁVEL TÉCNICO PELA OBRA	
QUADRO DE ÁREAS		ESPAÇO RESERVADO PARA APROVAÇÃO	
ESPAÇO RESERVADO PARA APROVAÇÃO		ESPAÇO RESERVADO PARA APROVAÇÃO	