



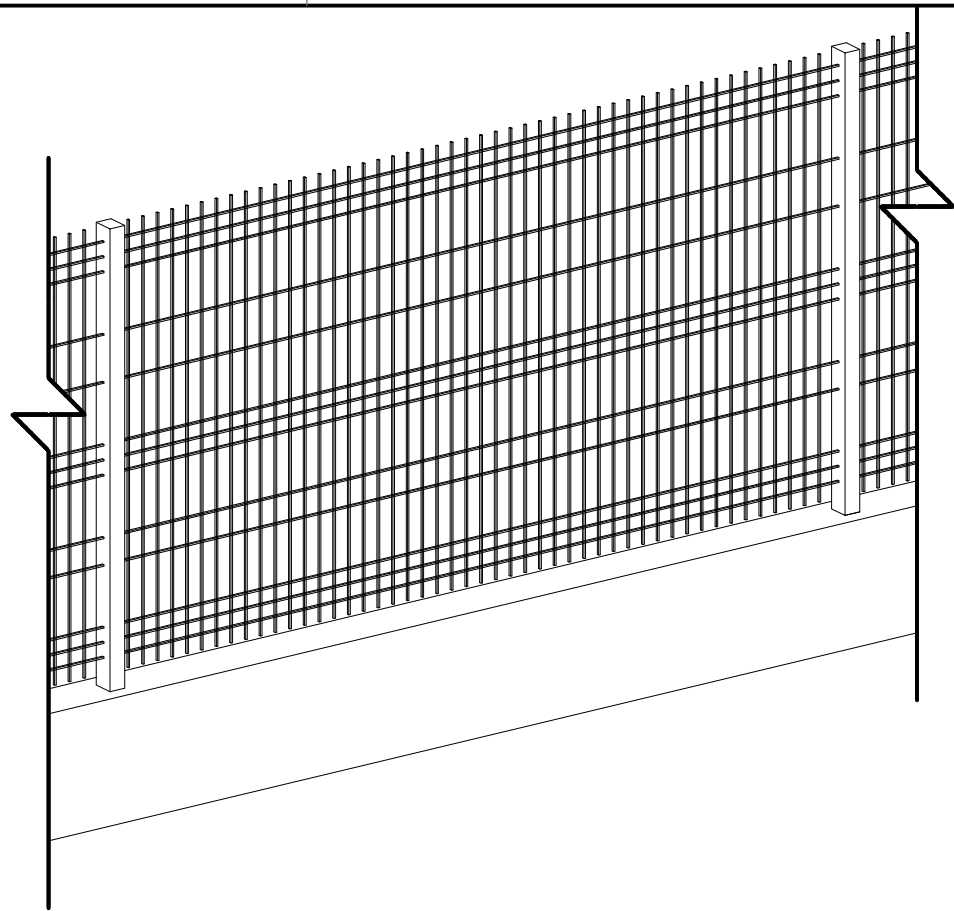


PERSPECTIVA ISOMÉTRICA - GRADIL
ESCALA: 1/25

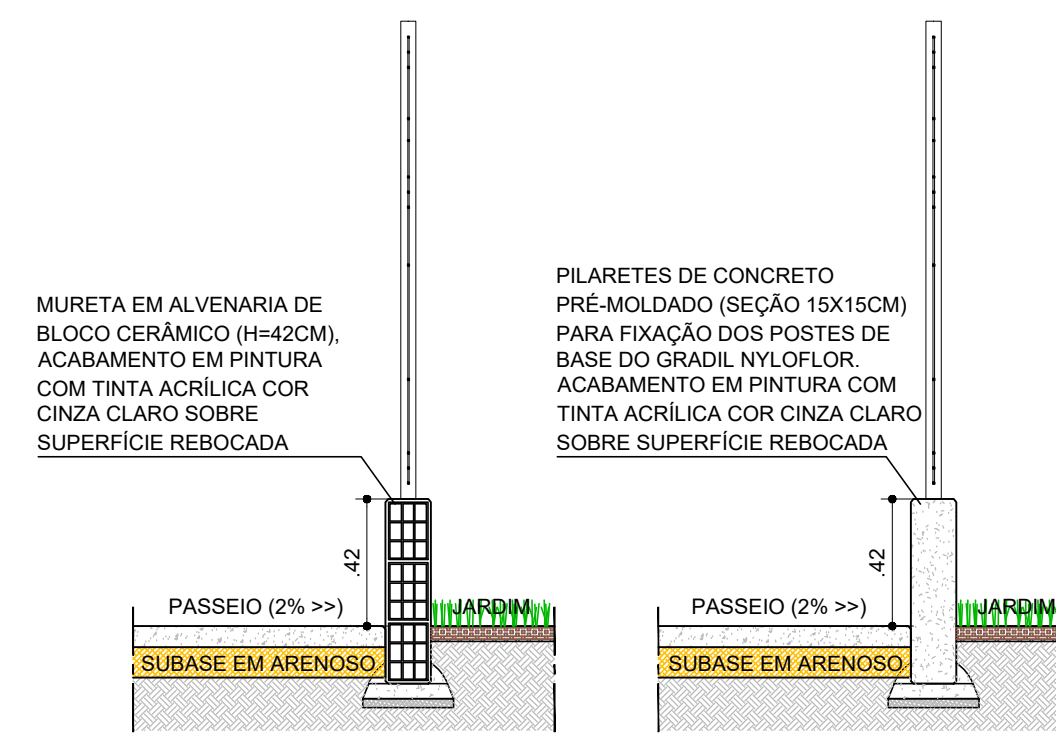


CORTE AA' - GRADIL
ESCALA: 1/25

CORTE BB' - GRADIL
ESCALA: 1/25

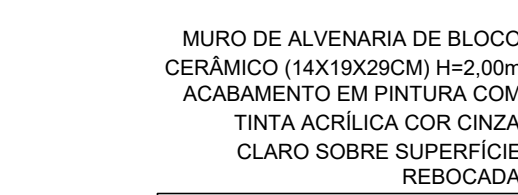


VISTA FRONTAL ENCONTRO
COM MURO

CORTE FF'
ESCALA: 1/25

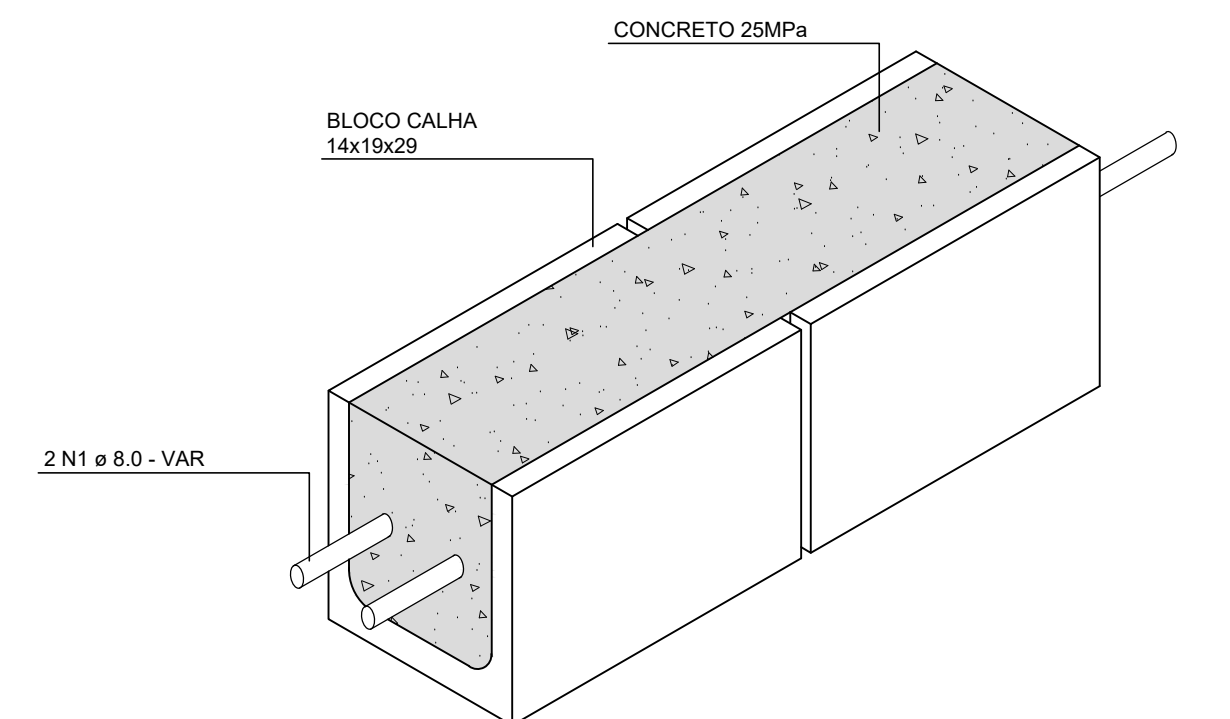


CROQUI ESQUEMÁTICO CINTA
SEM ESCALA

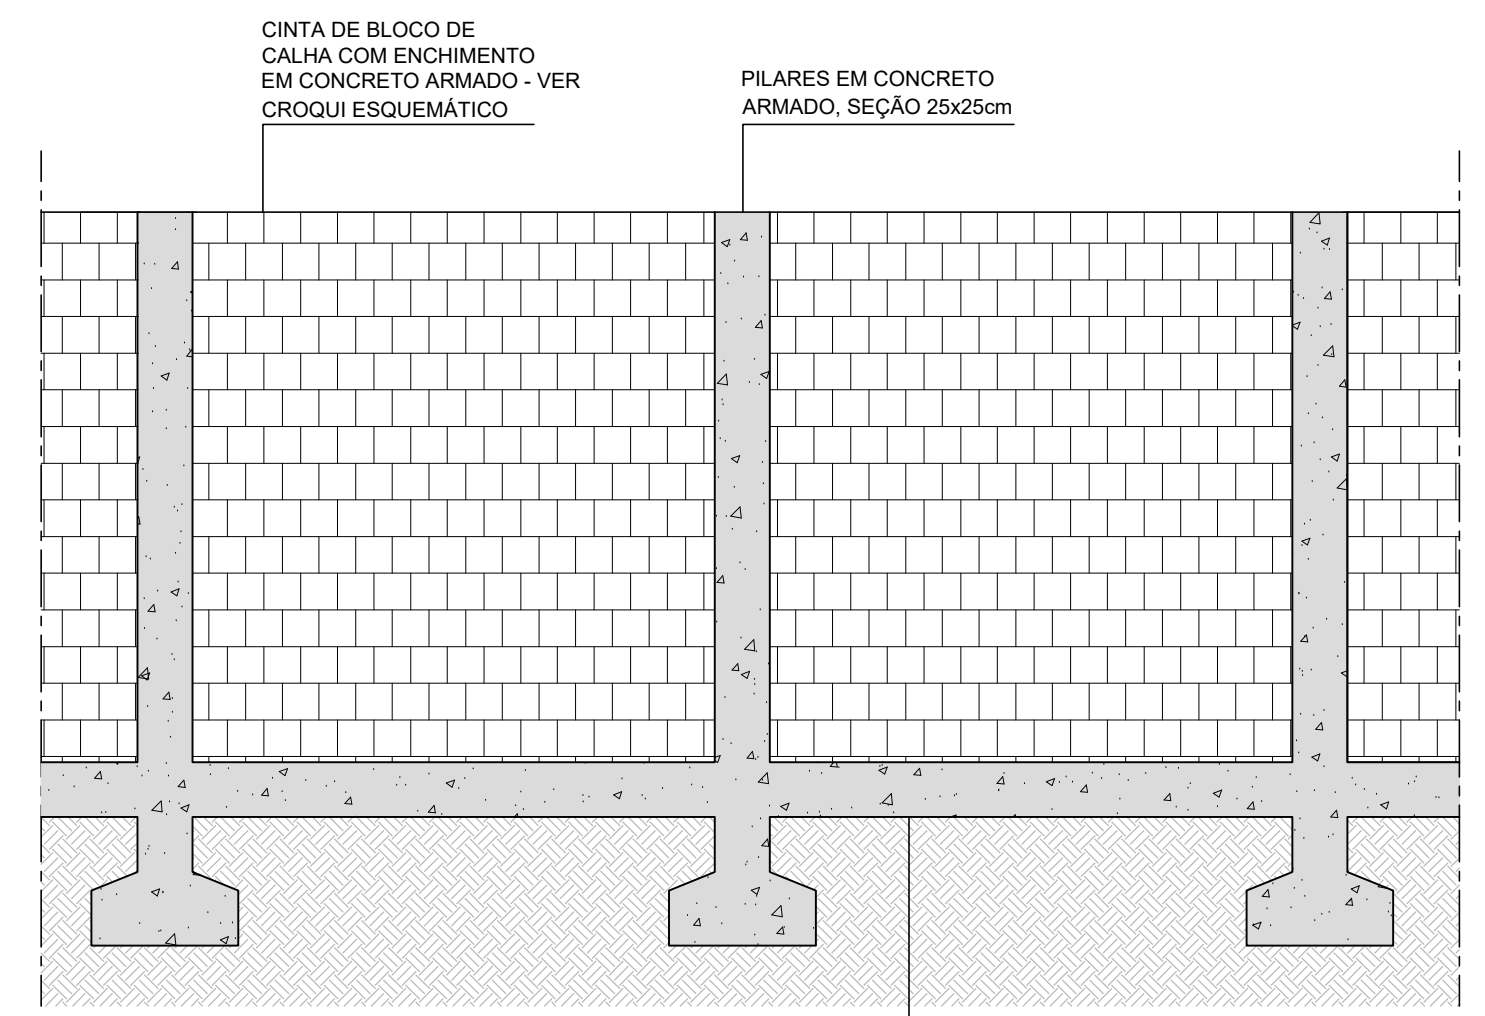


DETALHE TIPO - MURO


IGA BALDRA
5x40cm

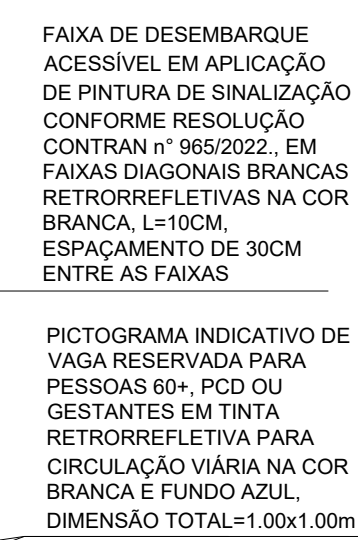


PLANTA BAIXA - DETALHE VAGAS ACESSÍVEIS
ESCALA: 1/50

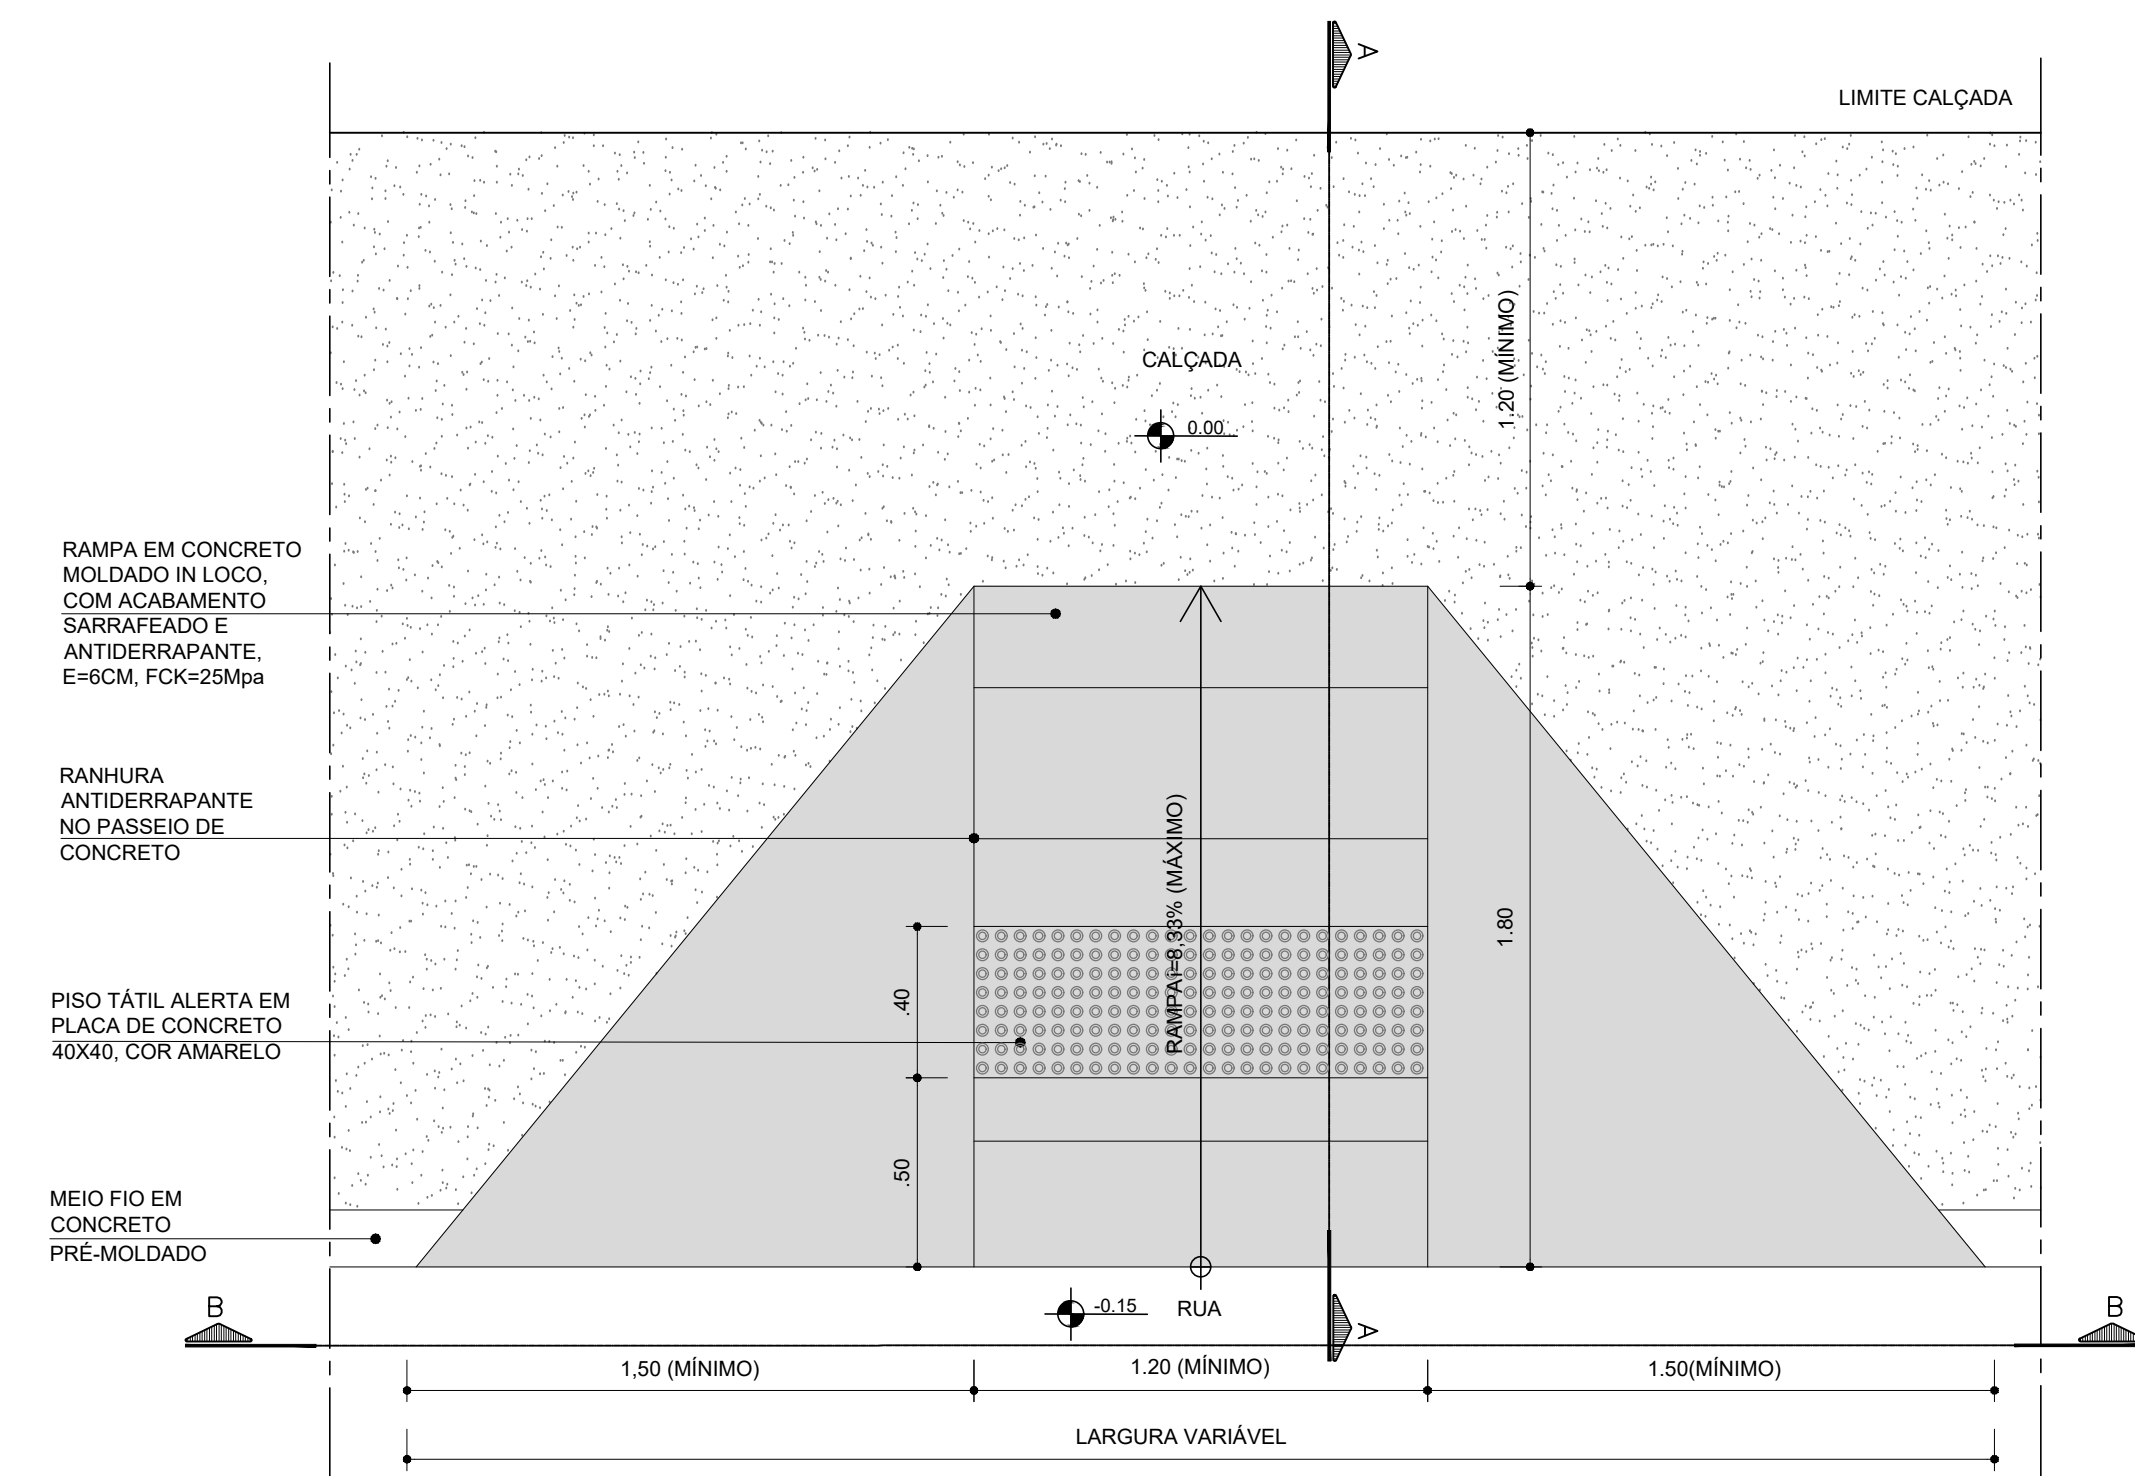


PLANTA BAIXA - DETALHE RAMPA DE ACESSIBILIDADE
ESCALA: 1/20

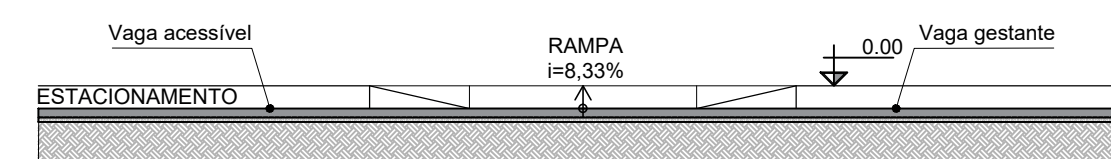

CORTE BB - DET. VAGAS ACESSÍVEIS
ESCALA: 1/50

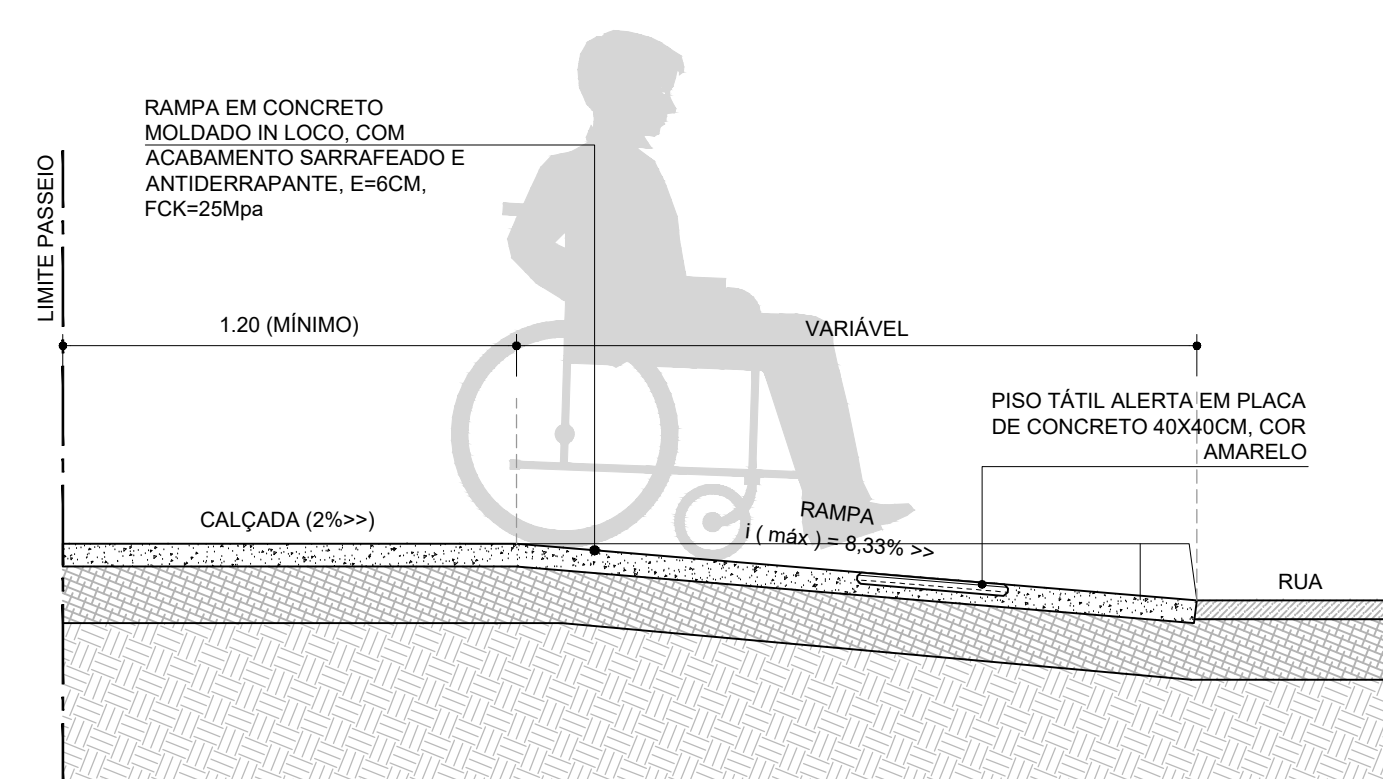

CORTE AA - DET. RAMPA DE ACESSIBILIDADE
ESCALA: 1/20

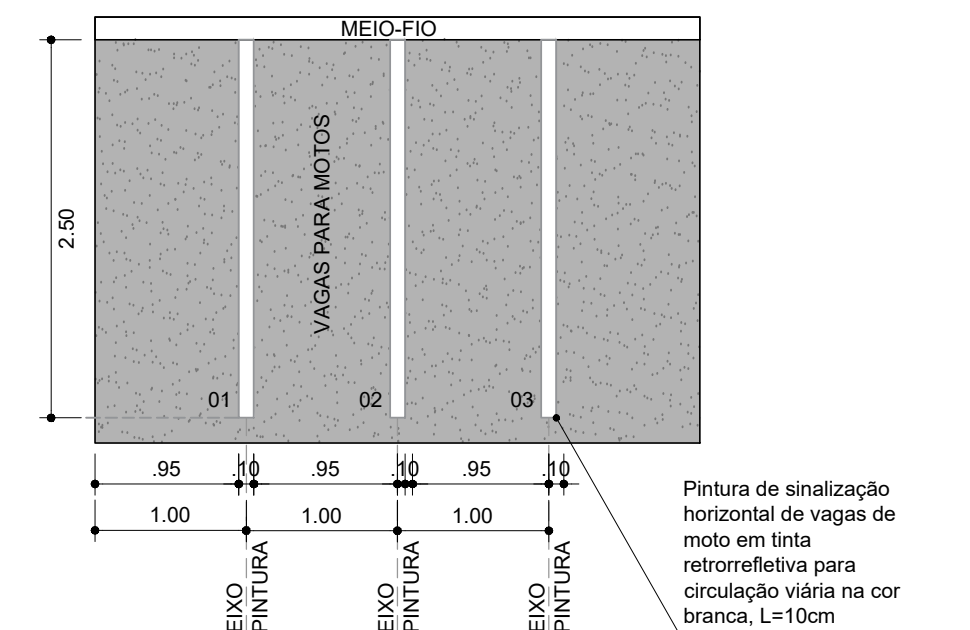

PLANTA BAIXA - DETALHE VAGAS PARA MOTOCICLETAS
ESCALA: 1/50

CONSÓRCIO SAÚDE CONCREMAT-MEP - CNPJ 60.255.454/0001-35
RUA JOAQUIM PALHARES, no. 40, ANDAR 5 - RIO DE JANEIRO/RJ - CEP 20.260-080 - FONE (21) 3535-4131

Medidas em metros. Conferir medidas no local.
O valor da cota prevalece ao da escala. Antes de qualquer alteração consultar o arquiteto responsável.

REV	DATA	CONTEUDO	REV	DATA	CONTEUDO
00	30/07/2026	EMISSÃO INICIAL			
01	04/08/2026	REVISÃO CONFORME ANÁLISE TÉCNICA R02			
02	05/08/2026	REVISÃO CONFORME ANÁLISE TÉCNICA R03			

Nome do Empreendimento		CAPS III	
Endereço do Empreendimento		RUA ARAÇAJÁ, SENHOR DO BONFIM, BAHIA	
Título do desenho		Disciplina	
DETALHES GERAIS		URBANISMO	
		Etapas	
		PROJETO EXECUTIVO	
 CONSÓRCIO SAÚDE CONCREMAT I MEP		Franchia 06/08 Especialidade URB	
Projetista e coordenador CONSORCIO SAÚDE CONCREMAT/MEP - CNPJ 06.255.454/0001-35 RUA JOAQUIM PALHARES, NO. 40, ANDAR 5 - RIO DE JANEIRO/RJ - CEP 20.260-080 FONE (21) 3035-4131		Revisão 02	
Responsável Técnico pelo Projeto de Urbanismo ALIA LEIVADO PEDREIRA BRITTO Engenharia Civil/CR 140772-2		Escala INDICADA	