




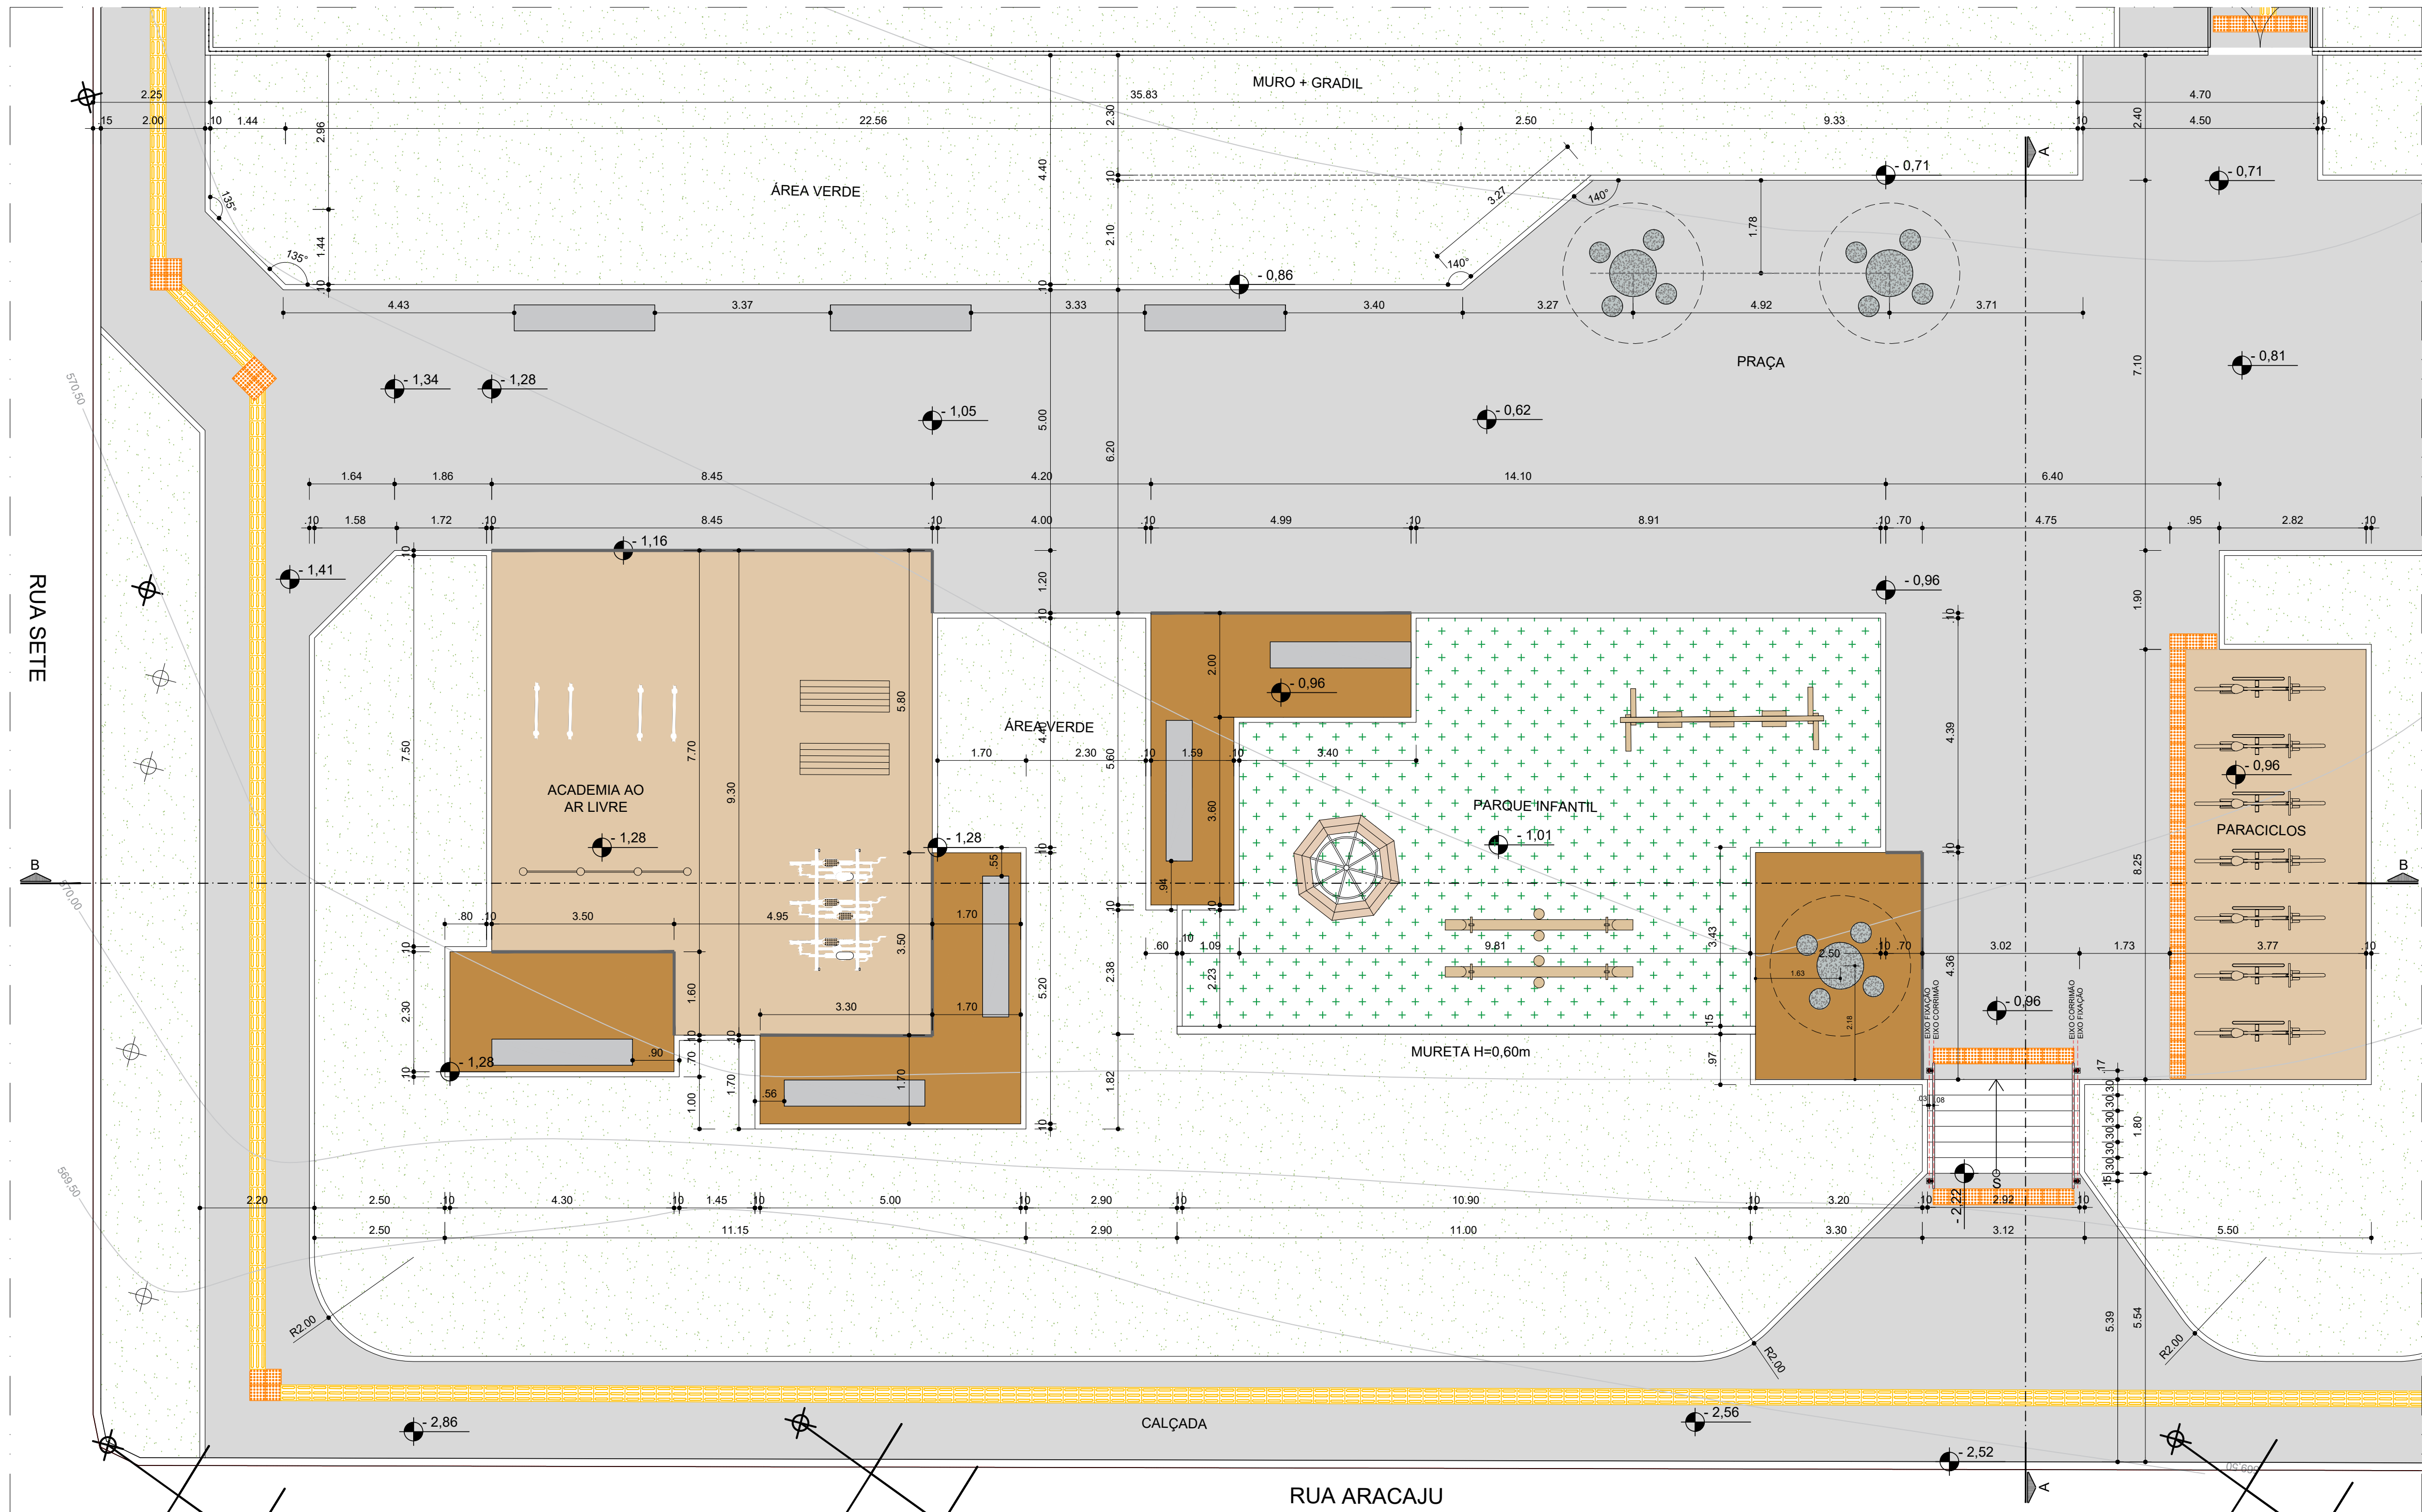


PLANTA BAIXA
ÁREAS DE CONVIVÊNCIA EXTERNAS
ESCALA: 1/75

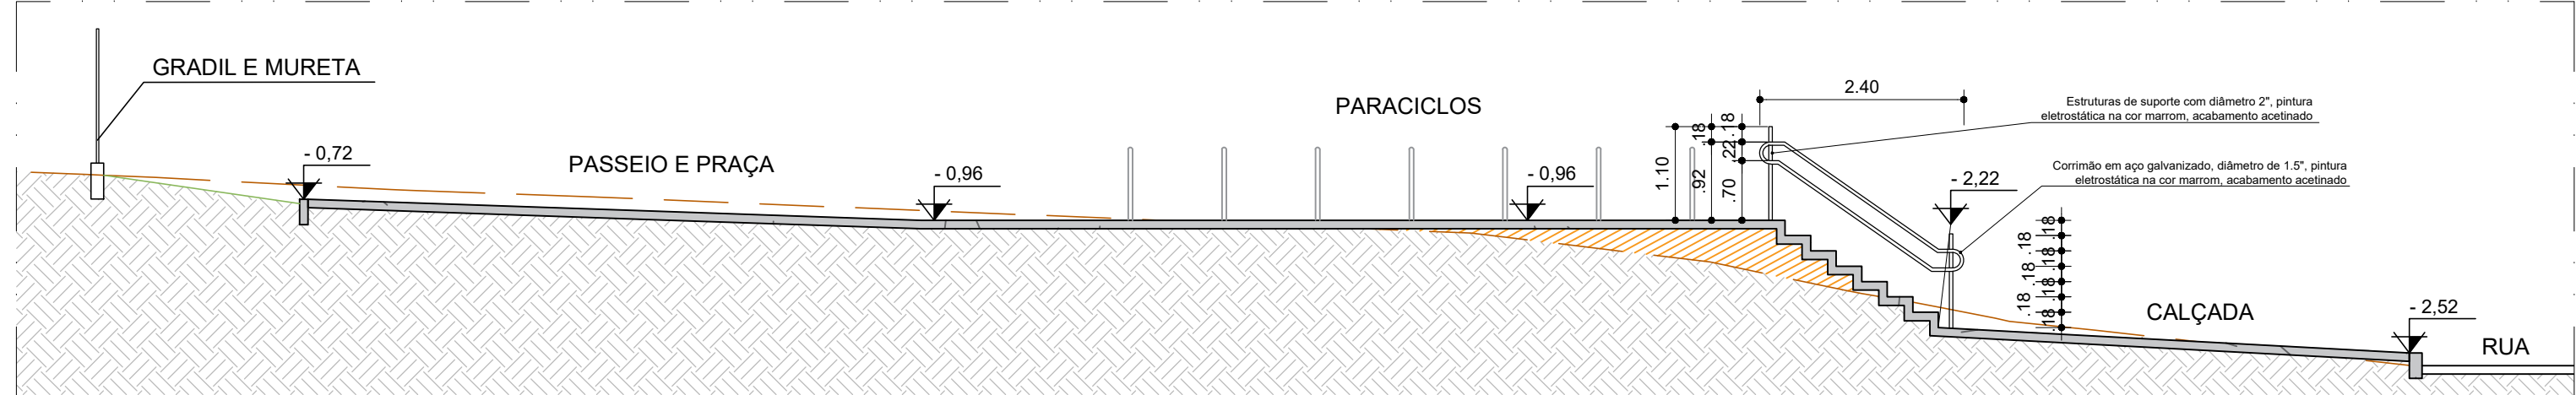


CORTE AA
ACESSO PEDESTRES
ESCALA: 1/75

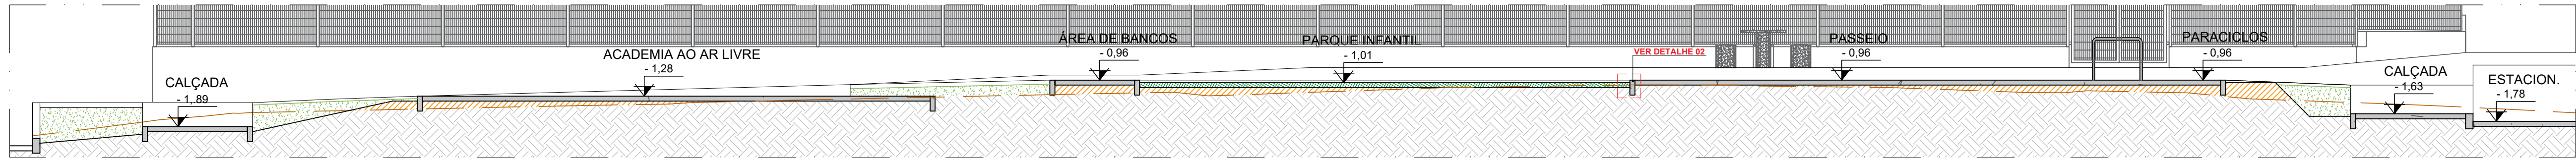


CORTE BB
ÁREA DE CONVIVÊNCIA EXTERNA
ESCALA: 1/75

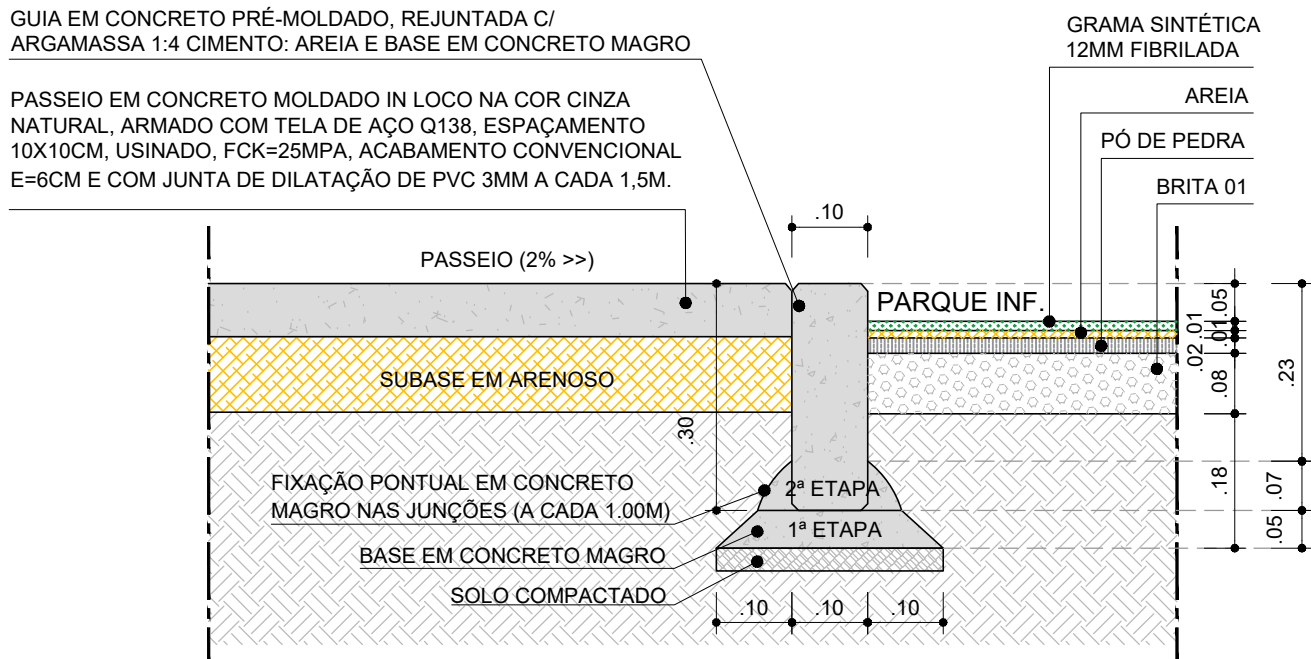


DETALHE 02
GUIA EM CONCRETO E PARQUE INFANTIL
ESCALA: 1/10

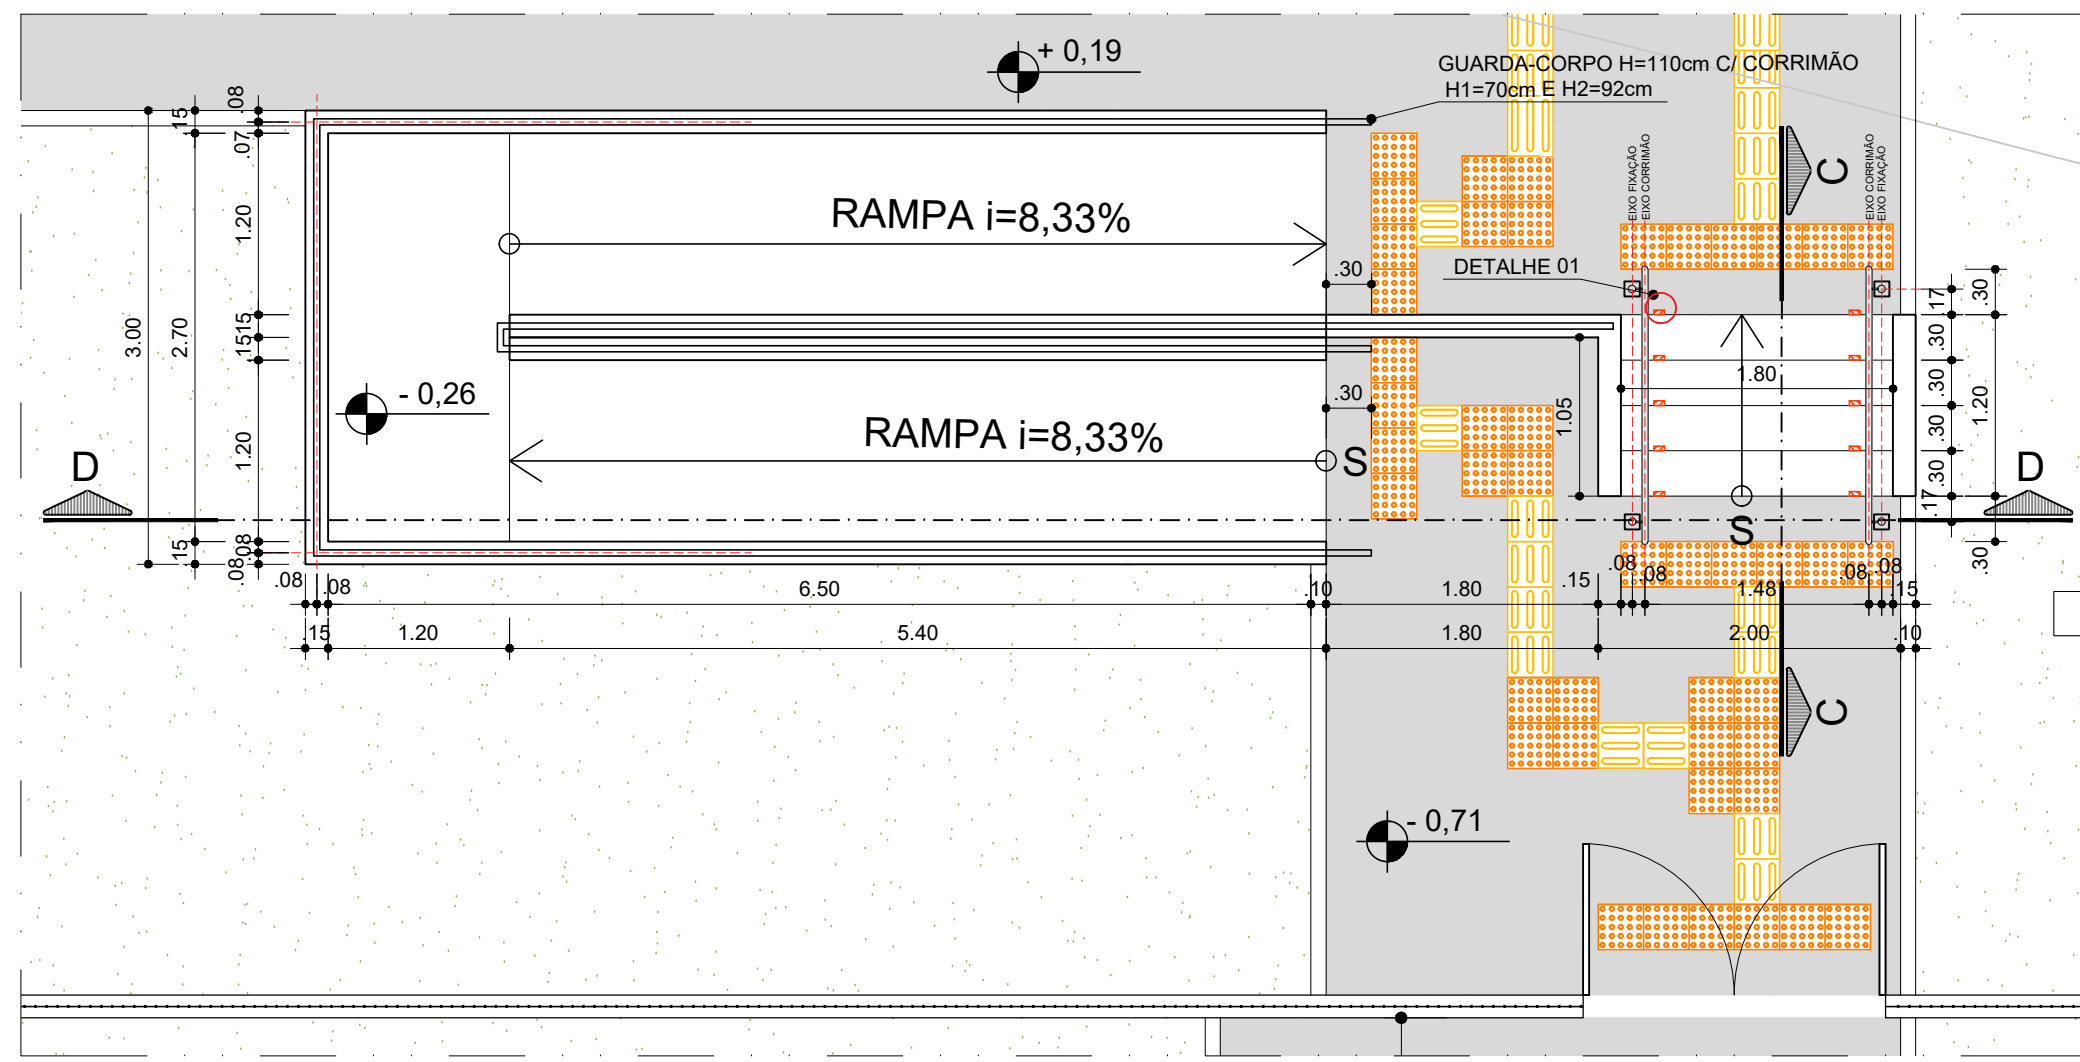


PLANTA BAIXA
ESCADA E RAMPA DE ACESSO
ESCALA: 1/50

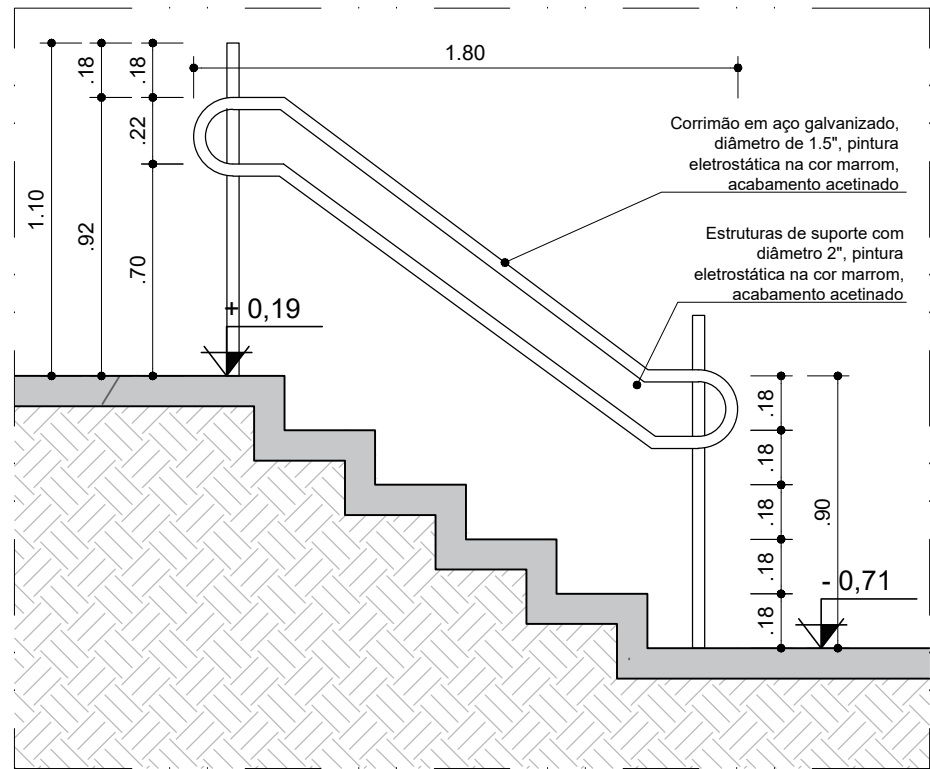


CORTE CC
ESCADA
ESCALA: 1/25

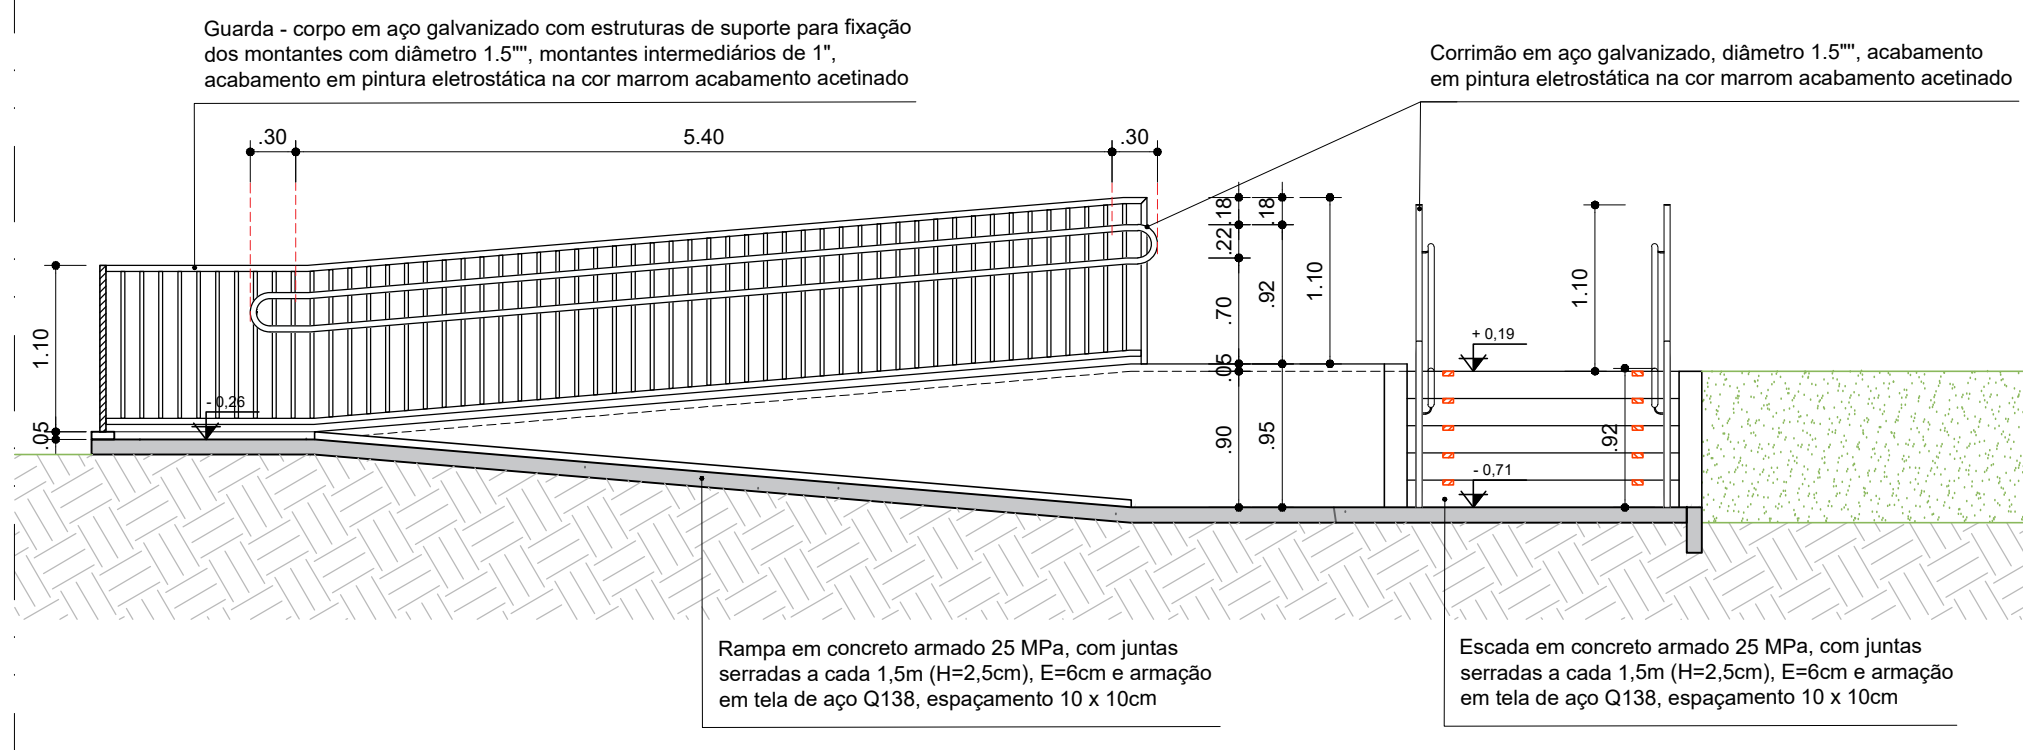

CORTE DD
ESCADA E RAMPA
ESCALA: 1/50

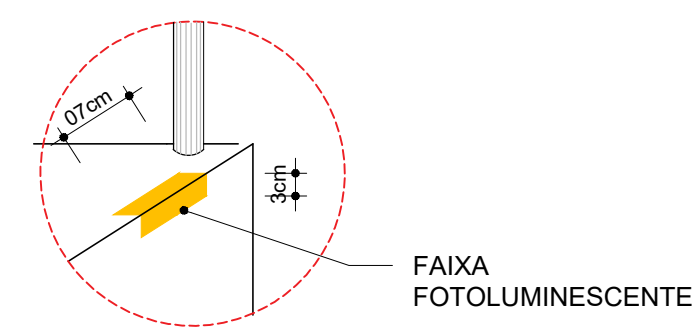

DETALHE 01
FAIXA FOTOLUMINESCENTE
ESCALA: 1/10

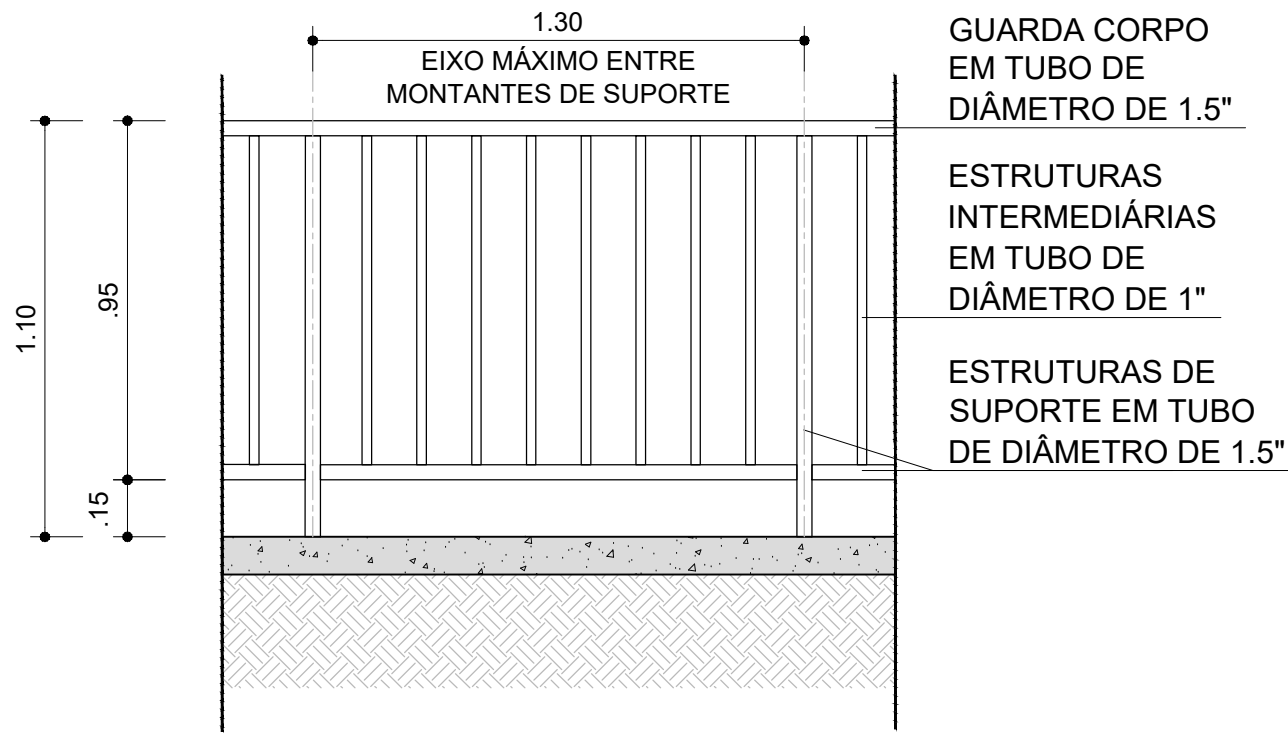

DETALHE PADRÃO
GUARDA-CORPO
ESCALA: 1/20



IMAGEM ILUSTRATIVA
MODELO GUARDA-CORPO
E CORRIMÃO
SEM ESCALA

- NOTAS:
- O PROJETO DE IMPLANTAÇÃO DO CENTRO DE ATENÇÃO PSICOSOCIAL (CAPS3) UTILIZOU COMO REFERÊNCIA O LEVANTAMENTO TOPOGRÁFICO FORNECIDO PELA SESAB;
 - O CÁLCULO DOS ÍNDICES URBANÍSTICOS SE REFEREM APENAS ÀS ÁREAS CONTIDAS DENTRO DA POLIGONAL DO LOTE;
 - PARA O PROJETO DE IMPLANTAÇÃO DO CAPS DE SENHOR DO BONFIM, FOI CONSIDERADA A EDIFICAÇÃO COM COTA +0,19 (CONFORME PROJETO BÁSICO ARQUITETÔNICO). DESSA FORMA, O RN 0,00 REFERE-SE À COTA +572,11;
 - OS EQUIPAMENTOS DA ACADEMIA AO AR LIVRE E PARQUE INFANTIL SÃO APENAS ILUSTRATIVOS E NÃO ESTÃO CONTEMPLADOS NO ORÇAMENTO DA OBRA;

CONSORCIO SAÚDE CONCREMAT-MEP - CNPJ 00.255.454/0001-35 RUA JOAQUIM PALHARES, no. 40, ANDAR 5 - RIO DE JANEIRO/RJ - CEP 20.260-080 - FONE (21) 3035-4131 Medidas em metros. Conferir medidas no local. O valor da cota prevalece ao da escala. Antes de qualquer alteração consultar o arquiteto responsável.											
REV	DATA	CONTEUDO				REV	DATA	CONTEUDO			
00	30/07/2026	EMISSIONAL INICIAL									
01	04/08/2026	REVISÃO CONFORME ANÁLISE TÉCNICA R02									
02	05/08/2026	REVISÃO CONFORME ANÁLISE TÉCNICA R03									
Nome do Empreendimento											
CAPS III											
Endereço do Empreendimento						Disciplina					
RUA ARACAJU, SENHOR DO BONFIM, BAHIA						URBANISMO					
Título do desenho						Escala					
DETALHES ESPECÍFICOS						PROJETO EXECUTIVO					
Projetaista e coordenador						Prancha					
CONSORCIO SAÚDE CONCREMAT-MEP - CNPJ 00.255.454/0001-35 RUA JOAQUIM PALHARES, no. 40, ANDAR 5 - RIO DE JANEIRO/RJ - CEP 20.260-080 - FONE (21) 3035-4131						08/08					
Responsável Técnico pelo Projeto de Urbanismo						URB					
AULA LEVINDO PEDREIRA BRITO Arquiteto (CR 15.847 de 2017)						Revisão					
						02					
						INDICADA					