


Rodovia BR-407

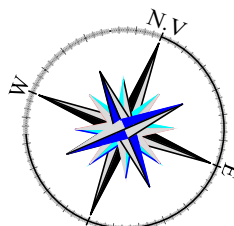

Rua Macambira

MAPA DE LOCALIZAÇÃO

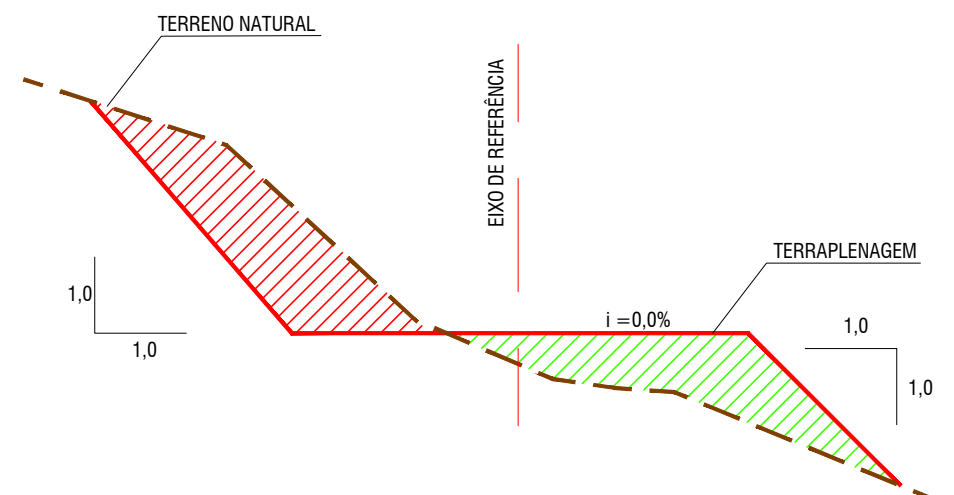


TABELA DE COORDENADAS			
PONTO	ESTE	NORTE	COTA
P01	372306.614	8842093.096	496.070
P02	372305.131	8842096.731	496.069
P03	372303.599	8842097.272	496.070
P04	372303.055	8842095.741	496.070
P05	372306.626	8842086.966	496.150
P06	372308.133	8842083.262	496.150
P07	372337.511	8842011.088	494.350
P08	372337.716	8842010.846	494.350
P09	372337.971	8842010.800	494.350
P10	372338.821	8842011.019	494.350
P11	372359.130	8842019.155	493.070
P12	372369.320	8842023.237	492.330
P13	372373.771	8842025.020	491.830
P14	372388.549	8842030.841	490.850
P15	372418.080	8842042.771	488.600
P16	372419.031	8842043.957	488.600
P17	372418.940	8842045.031	488.600
P18	372385.658	8842128.261	489.250
P19	372384.858	8842129.082	489.250
P20	372383.712	8842129.098	489.250
P21	372380.510	8842127.826	489.550
P22	372376.792	8842126.349	489.550
P23	372373.303	8842124.998	490.160
P24	372372.569	8842124.198	490.159
P25	372372.552	8842123.051	490.160
P26	372373.844	8842119.798	490.370
P27	372364.551	8842116.106	491.200
P28	372363.258	8842119.360	491.200
P29	372362.458	8842120.184	491.263
P30	372361.310	8842120.200	491.328
P31	372359.002	8842119.283	491.541
P32	372353.163	8842116.964	492.000
P33	372336.456	8842110.330	493.450
P34	372334.376	8842109.504	493.450
P35	372333.482	8842109.148	493.450
P36	372329.118	8842107.415	494.180
P37	372330.964	8842102.769	494.090
P38	372337.212	8842108.142	493.451
P39	372334.434	8842107.037	493.450
P40	372333.178	8842106.540	494.137
P41	372335.022	8842101.907	494.090
P42	372307.482	8842090.966	496.070
P43	372308.855	8842087.592	496.150
P44	372310.170	8842084.359	496.151
P45	372339.168	8842031.309	494.350
P46	372368.465	8842030.829	493.070
P47	372368.655	8842024.911	492.330
P48	372373.106	8842026.694	491.830
P49	372387.884	8842032.614	490.650
P50	372417.261	8842044.382	488.600
P51	372384.275	8842126.872	489.250
P52	372381.990	8842125.952	489.698
P53	372377.059	8842123.983	489.700
P54	372374.985	8842123.156	490.160
P55	372376.831	8842118.510	490.370
P56	372356.876	8842110.439	492.000
P57	372351.137	8842113.681	492.000
P58	372318.339	8842086.974	495.541
P59	372329.124	8842091.366	493.250
P60	372330.275	8842088.520	493.250
P61	372331.451	8842085.559	493.250
P62	372319.643	8842080.869	493.250
P63	372317.452	8842079.982	493.250
P64	372333.000	8842040.884	493.250
P65	372362.635	8842052.665	493.250
P66	372371.248	8842056.090	493.250
P67	372369.561	8842060.337	493.250
P68	372373.288	8842061.817	493.250
P69	372371.448	8842066.450	493.250
P70	372385.555	8842072.054	493.250
P71	372319.829	8842080.405	493.300
P72	372318.332	8842079.799	493.300
P73	372333.512	8842041.627	493.300
P74	372370.599	8842056.370	493.300
P75	372368.912	8842060.617	493.300
P76	372372.639	8842062.097	493.300
P77	372370.798	8842066.730	493.300
P78	372384.720	8842072.260	493.291
P79	372376.522	8842092.897	493.300
P80	372379.115	8842093.927	493.289
P81	372377.057	8842099.124	493.300
P82	372376.450	8842100.656	493.300
P83	372377.697	8842101.154	493.300
P84	372377.254	8842102.289	493.300
P85	372375.999	8842101.770	493.300
P86	372372.916	8842109.531	493.297

TABELA DE COORDENADAS			
PONTO	ESTE	NORTE	COTA
P87	372371.523	8842108.977	493.300
P88	372377.130	8842094.860	493.300
P89	372374.332	8842093.748	493.300
P90	372382.637	8842073.171	493.300
P91	372372.990	8842069.339	493.300
P92	372371.997	8842071.839	493.300
P93	372348.168	8842062.373	493.300
P94	372349.276	8842059.585	493.300
P95	372365.102	8842065.872	493.300
P96	372368.521	8842057.266	493.300
P97	372334.627	8842043.802	493.300
P98	372325.907	8842065.754	493.300
P99	372340.647	8842071.609	493.300
P100	372339.540	8842074.397	493.300
P101	372324.577	8842068.453	493.300
P102	372313.435	8842089.461	496.300
P103	372328.024	8842095.398	493.300
P104	372337.293	8842099.148	493.300
P105	372340.546	8842100.439	493.300
P106	372342.811	8842101.338	493.300
P107	372344.540	8842102.392	493.300
P108	372345.820	8842103.963	493.300
P109	372346.792	8842105.684	493.300
P110	372350.234	8842111.779	492.000
P111	372352.745	8842116.223	492.000
P112	372357.999	8842118.408	491.643
P113	372353.282	8842110.057	492.000
P114	372349.839	8842103.962	493.299
P115	372348.260	8842101.166	493.299
P116	372346.980	8842099.596	493.300
P117	372345.251	8842098.541	493.300
P118	372341.839	8842097.186	493.300
P119	372338.586	8842095.893	493.300
P120	372329.344	8842092.154	493.300
P121	372314.755	8842086.219	496.300
P122	372349.507	8842086.842	493.300
P123	372335.408	8842091.136	493.300
P124	372336.967	8842087.212	493.300
P125	372330.551	8842089.171	493.300
P126	372389.357	8842074.102	491.000
P127	372400.788	8842078.643	491.000
P128	372387.365	8842112.421	490.995
P129	372384.098	8842120.646	499.699
P130	372380.676	8842100.560	491.000
P131	372377.712	8842099.384	491.000
P132	372387.963	8842073.549	490.999
P133	372379.845	8842098.456	491.000
P134	372384.770	8842100.413	490.999
P135	372385.633	8842102.412	491.000
P136	372382.407	8842110.535	491.000
P137	372379.156	8842118.668	489.700
P138	372380.394	8842102.069	492.162
P139	372377.885	8842101.072	493.300
P140	372375.420	8842110.525	492.749
P141	372375.565	8842110.583	492.733
P142	372378.070	8842111.578	491.581
P143	372378.568	8842110.323	491.582
P144	372379.019	8842109.188	491.480
P145	372381.152	8842103.819	491.000
P146	372379.902	8842103.321	491.000
P147	372377.248	8842109.799	491.583
P148	372378.763	8842103.266	492.166
P149	372377.393	8842102.324	492.174
P150	372374.737	8842108.801	492.749
P151	372373.554	8842108.331	492.749
P152	372375.924	8842109.273	492.749
P153	372378.576	8842102.794	492.166
P154	372376.063	8842109.328	491.591
P155	372388.141	8842073.087	490.950
P156	372401.439	8842078.363	490.935
P157	372387.825	8842112.606	489.095
P158	372387.823	8842112.611	490.700
P159	372384.559	8842120.829	489.650
P160	372382.632	8842125.679	489.540
P161	372356.840	8842109.885	491.950
P162	372367.082	8842114.028	491.019
P163	372374.886	8842117.184	490.320
P164	372377.479	8842118.233	490.320
P165	372376.446	8842120.832	490.320
P166	372375.634	8842122.878	490.056
P167	372376.610	8842123.270	489.580
P168	372379.077	8842117.106	489.867
P169	372380.660	8842113.152	490.519
P170	372348.540	8842100.386	493.250
P171	372352.653	8842107.615	492.402
P172	372354.639	8842111.128	491.950

- LEGENDA:
- 1+0.00 ——— NÚMERO DA SEÇÃO / LINHA DE CORTE
 - PXX ——— NÚMERO DOS VERTICES
 - XXX ——— COTA DE IMPLANTAÇÃO
 - ÁREA DE IMPLANTAÇÃO DA TERRAPLENAGEM
 - TALUDE DE ATERRO
 - TALUDE DE CORTE
 - CURVAS DE NÍVEL 5m
 - CURVAS DE NÍVEL 1m

CONVENÇÃO DE TALUDES EM CORTE E ATERRO:



NOTAS:

1. DIMENSÕES EM PLANTA EM METROS (M).

DATUM OFICIAL: SIRGAS-2000

DATUM VERTICAL: hgeoHNOR_IMITUBA

SISTEMA DE COORDENADAS: UTM

MERIDIANO CENTRAL: -39° Wgr

FUSOHEMISFÉRIO: 24/SUL

CONSORCIO SAUDE CONCREMAT-MEP - CNPJ 00.255.454/0001-35
RUA JOAQUIM PALHARES, NO. 40, ANDAR 5 - RIO DE JANEIRO/RJ - CEP 20.260-080 - FONE (21) 3535-4131
Medidas em metros. Confere medidas no local.
O valor da cota prevalece ao da escala. Antes de qualquer alteração consultar o arquiteto responsável.

REV	DATA	CONTEUDO	REV	DATA	CONTEUDO
00	24/08/2026	EMISSIONAL INICIAL			

Nome do Empreendimento		CENTRO ESPECIALIZADO EM REABILITAÇÃO (CER) TIPO IV	
Endereço do Empreendimento		LOT. COLINAS DE BONFIM, Q. 28, RUA MACAMBIRA, S/N - SENHOR DO BONFIM - BAHIA	
Título do desenho		PLANTA BAIXA DE TERRAPLENAGEM	Disciplina TERRAPLENAGEM
			Estado PROJETO EXECUTIVO
			Prancha 001
			Especialidade TER
			Revisão 00
			Escala 1:200



Projetista e coordenador
CONSORCIO SAUDE CONCREMAT-MEP - CNPJ 00.255.454/0001-35
RUA JOAQUIM PALHARES, NO. 40, ANDAR 5 - RIO DE JANEIRO/RJ - CEP 20.260-080 - FONE (21) 3535-4131
Responsável Técnico pelo Projeto de Terraplenagem
GILBERTO MILTAD DE OLIVEIRA FILHO
TÉCNICO EM AGROMENSURA
CRT-BA-05116004538