



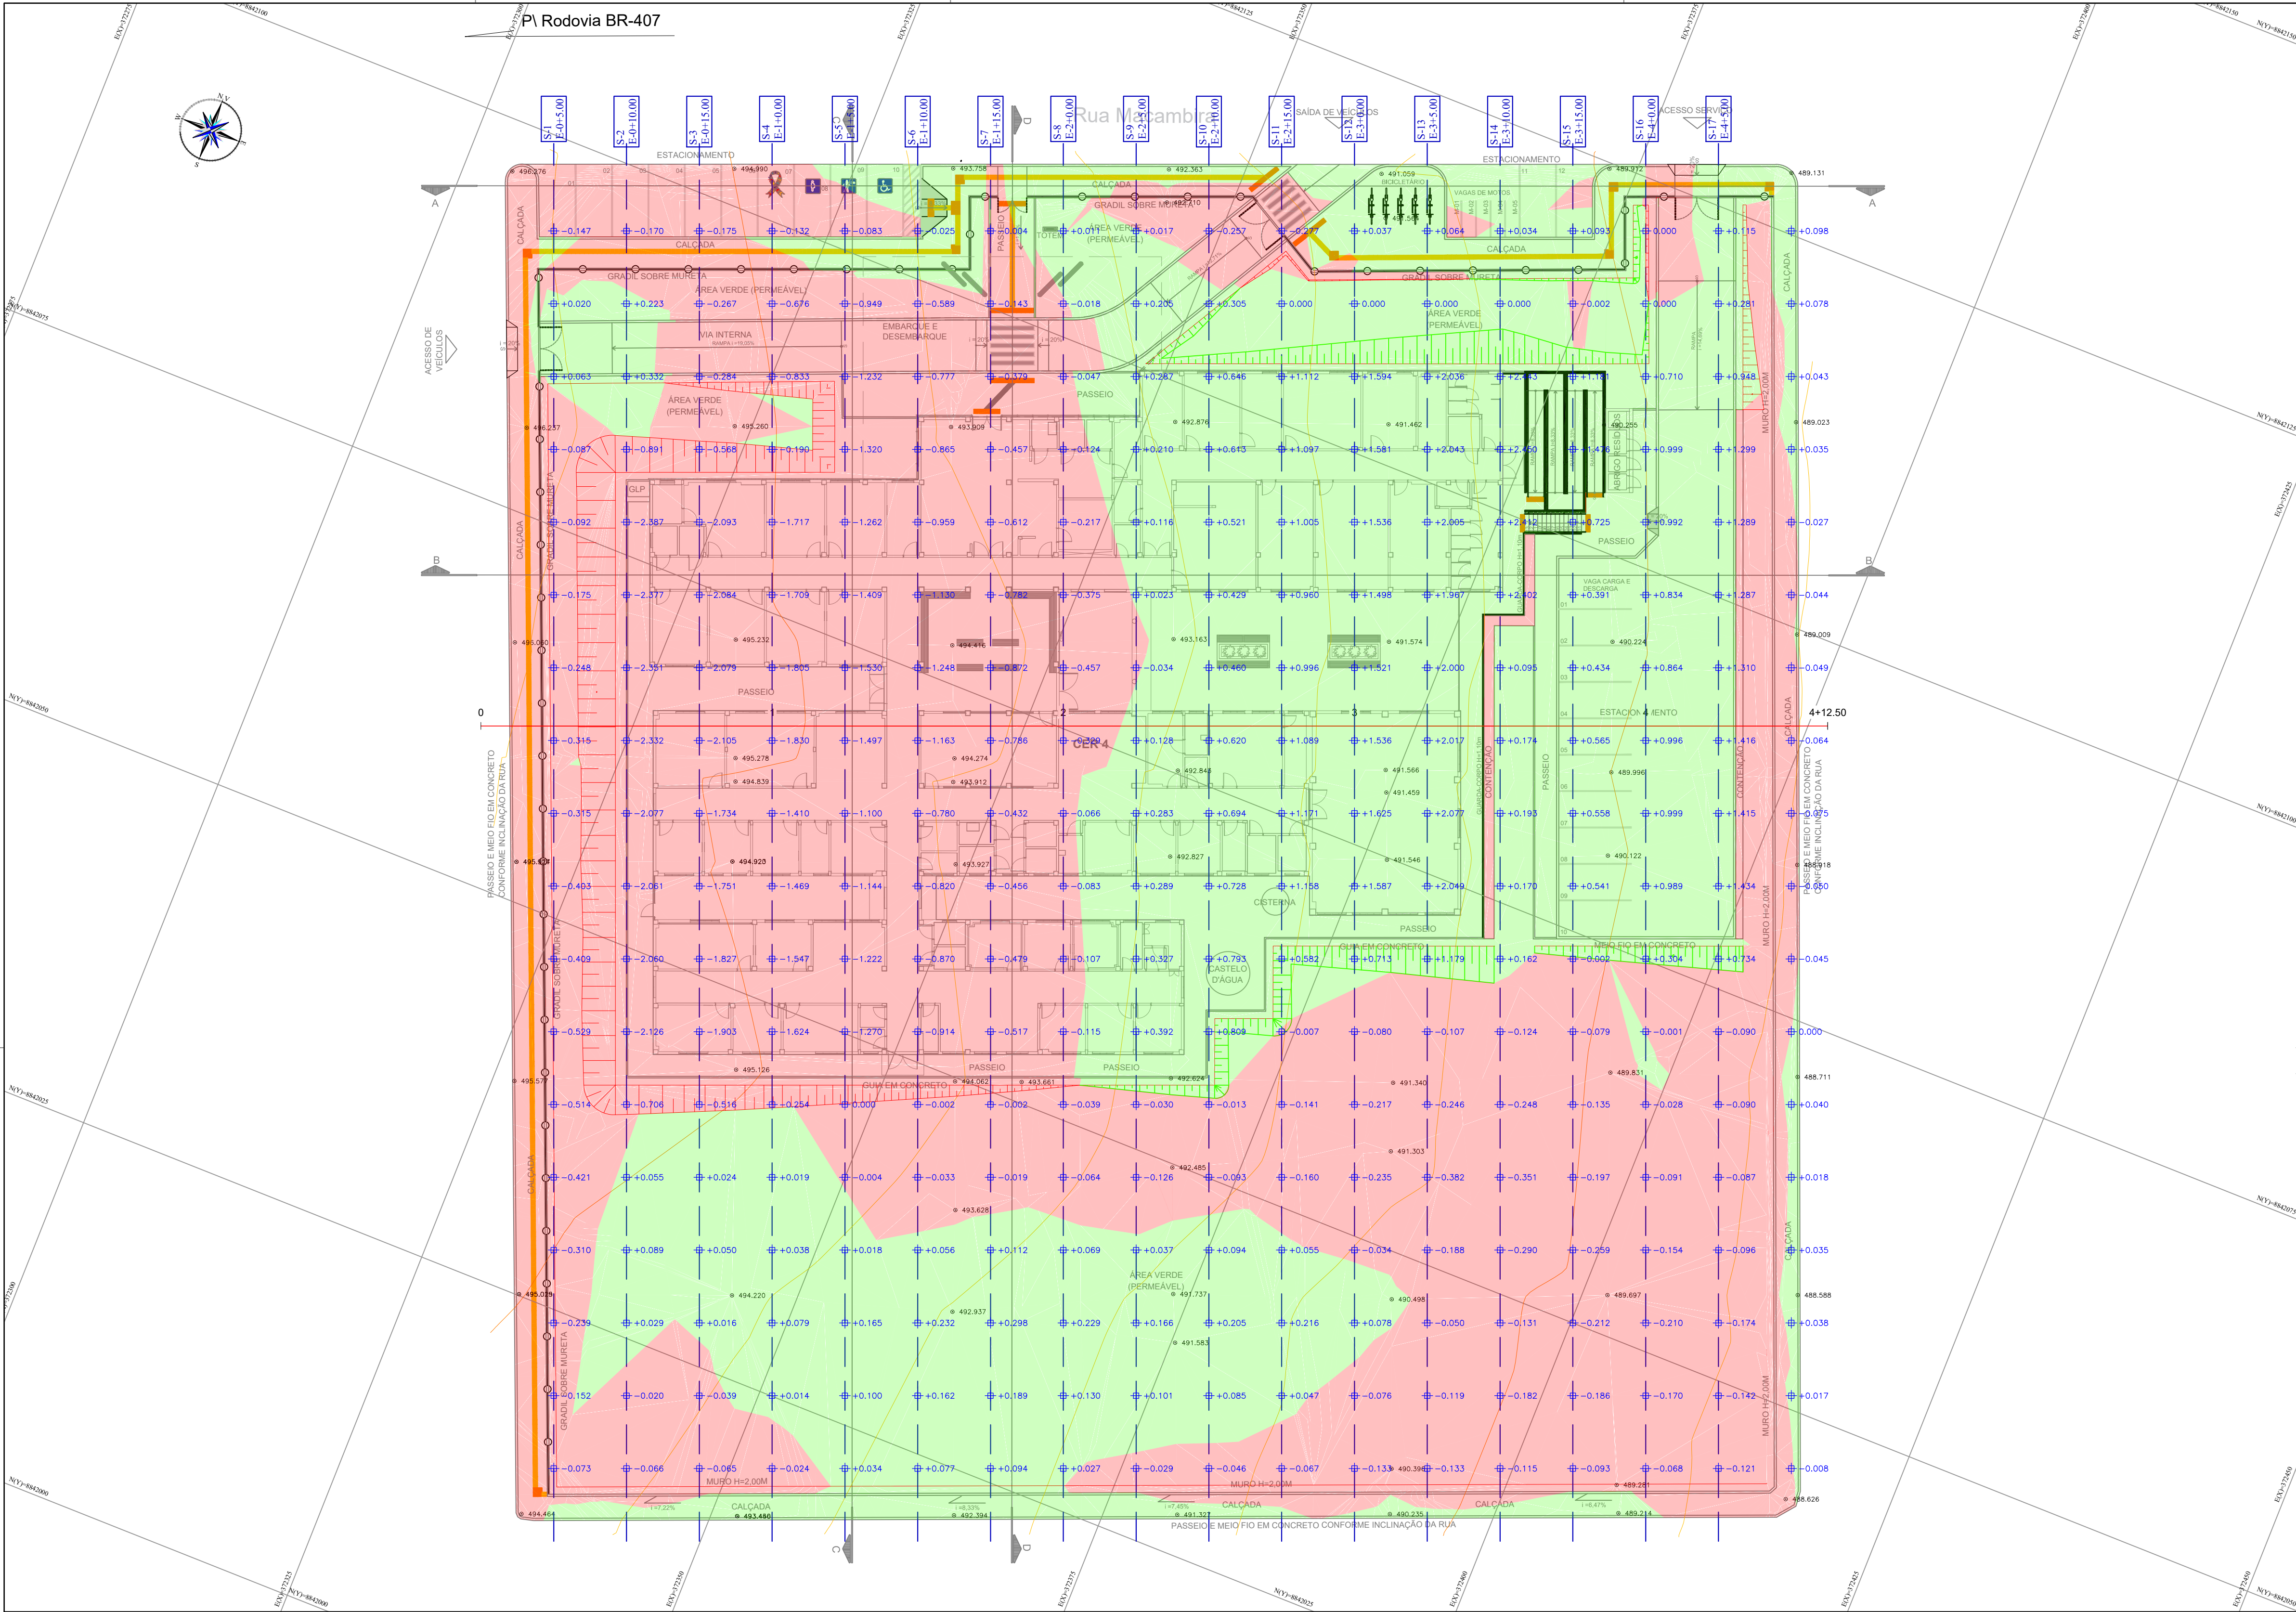

- LEGENDA:
- 1+0.00 — NÚMERO DA SEÇÃO / LINHA DE CORTE
 - +0.212 — ALTURA DE CORTE/ATERRO
 - TALUDE DE ATERRO
 - TALUDE DE CORTE
 - CURVAS DE NÍVEL 5m
 - CURVAS DE NÍVEL 1m
 - MANCHA DE CORTE
 - MANCHA DE ATERRO

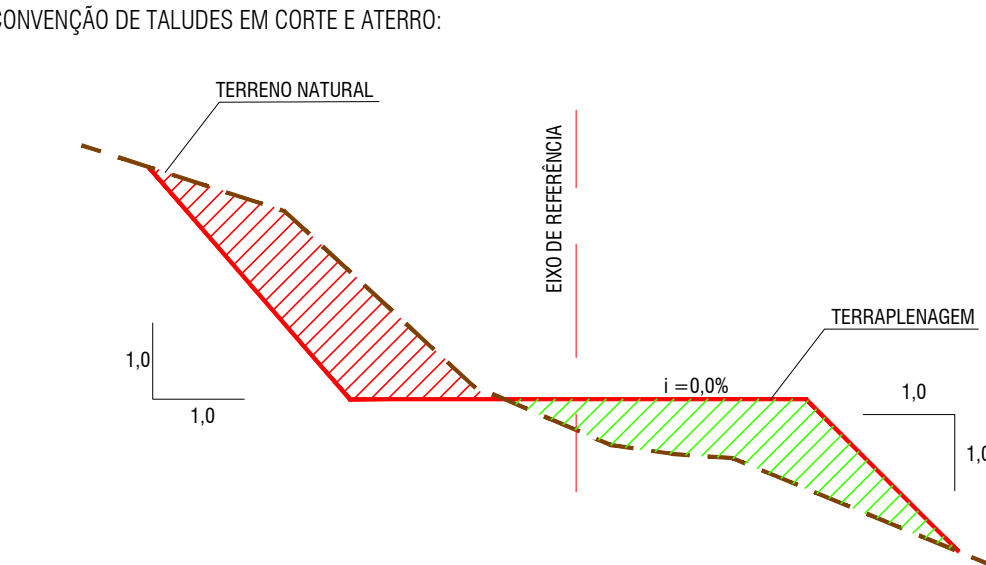


NOTAS:

1. DIMENSÕES EM PLANTA EM METROS (M).

Tabela de Volume Total						
Seções	Área Corte	Área de Ater.	Vol. Corte	Vol. Ater. Acum.	Vol. Corte Acum.	Vol. Ater. Acum.
0+5.00	8.32m²	5.45m²	0.00m³	0.00m³	0.00m³	0.00m³
0+10.00	88.89m²	11.17m²	303.80m³	33.24m³	303.80m³	270.56m³
0+15.00	77.41m²	7.23m²	516.71m³	36.80m³	823.51m³	70.04m³
1+0.00	66.84m²	8.40m²	450.81m³	31.27m³	1.274.32m³	101.31m³
1+5.00	60.13m²	9.21m²	396.81m³	35.23m³	1.671.13m³	136.54m³
1+10.00	40.66m²	10.60m²	314.09m³	39.63m³	1.986.12m³	176.17m³
1+15.00	19.40m²	10.96m²	187.08m³	43.13m³	2.173.81m³	219.30m³
2+0.00	2.88m²	13.92m²	66.62m³	49.77m³	2.243.43m³	269.06m³
2+5.00	0.00m²	31.43m²	0.00m³	90.69m³	2.252.44m³	359.76m³
2+10.00	0.37m²	51.51m²	1.15m³	165.87m³	2.253.59m³	525.62m³
2+15.00	0.18m²	64.57m²	1.72m³	232.15m³	2.255.31m³	757.77m³
3+0.00	0.34m²	81.14m²	1.63m³	291.42m³	2.256.93m³	1.049.19m³
3+5.00	1.98m²	99.89m²	4.42m³	361.64m³	2.261.38m³	1.410.83m³
3+10.00	1.59m²	62.27m²	8.23m³	323.89m³	2.269.59m³	1.734.72m³
3+15.00	0.32m²	44.86m²	5.87m³	214.27m³	2.275.46m³	1.948.99m³
4+0.00	0.03m²	53.56m²	1.08m³	196.64m³	2.276.54m³	2.145.83m³
4+5.00	0.00m²	72.74m²	0.00m³	252.59m³	2.276.62m³	2.398.43m³

Tabela de Volume (Limpeza de 20cm)			
Seções	Área Corte	Vol. Corte	Vol. Corte Acum.
0+5.00	18.93m²	0.00m³	0.00m³
0+10.00	19.00m²	118.52m³	118.51m³
0+15.00	18.92m²	118.48m³	236.99m³
1+0.00	18.82m²	117.83m³	354.82m³
1+5.00	18.82m²	117.63m³	472.56m³
1+10.00	18.82m²	117.62m³	590.17m³
1+15.00	18.81m²	117.60m³	707.78m³
2+0.00	18.80m²	117.58m³	825.35m³
2+5.00	18.81m²	117.56m³	942.91m³
2+10.00	18.80m²	117.54m³	1.060.44m³
2+15.00	18.80m²	117.52m³	1.177.96m³
3+0.00	18.80m²	117.51m³	1.295.47m³
3+5.00	18.75m²	117.36m³	1.412.83m³
3+10.00	18.79m²	117.34m³	1.530.17m³
3+15.00	18.79m²	117.45m³	1.647.62m³
4+0.00	18.35m²	116.07m³	1.763.69m³
4+5.00	18.67m²	115.69m³	1.879.38m³

PERFIL
ESCALA HORIZONTAL:1/250
ESCALA VERTICAL:1/250
E:1.00

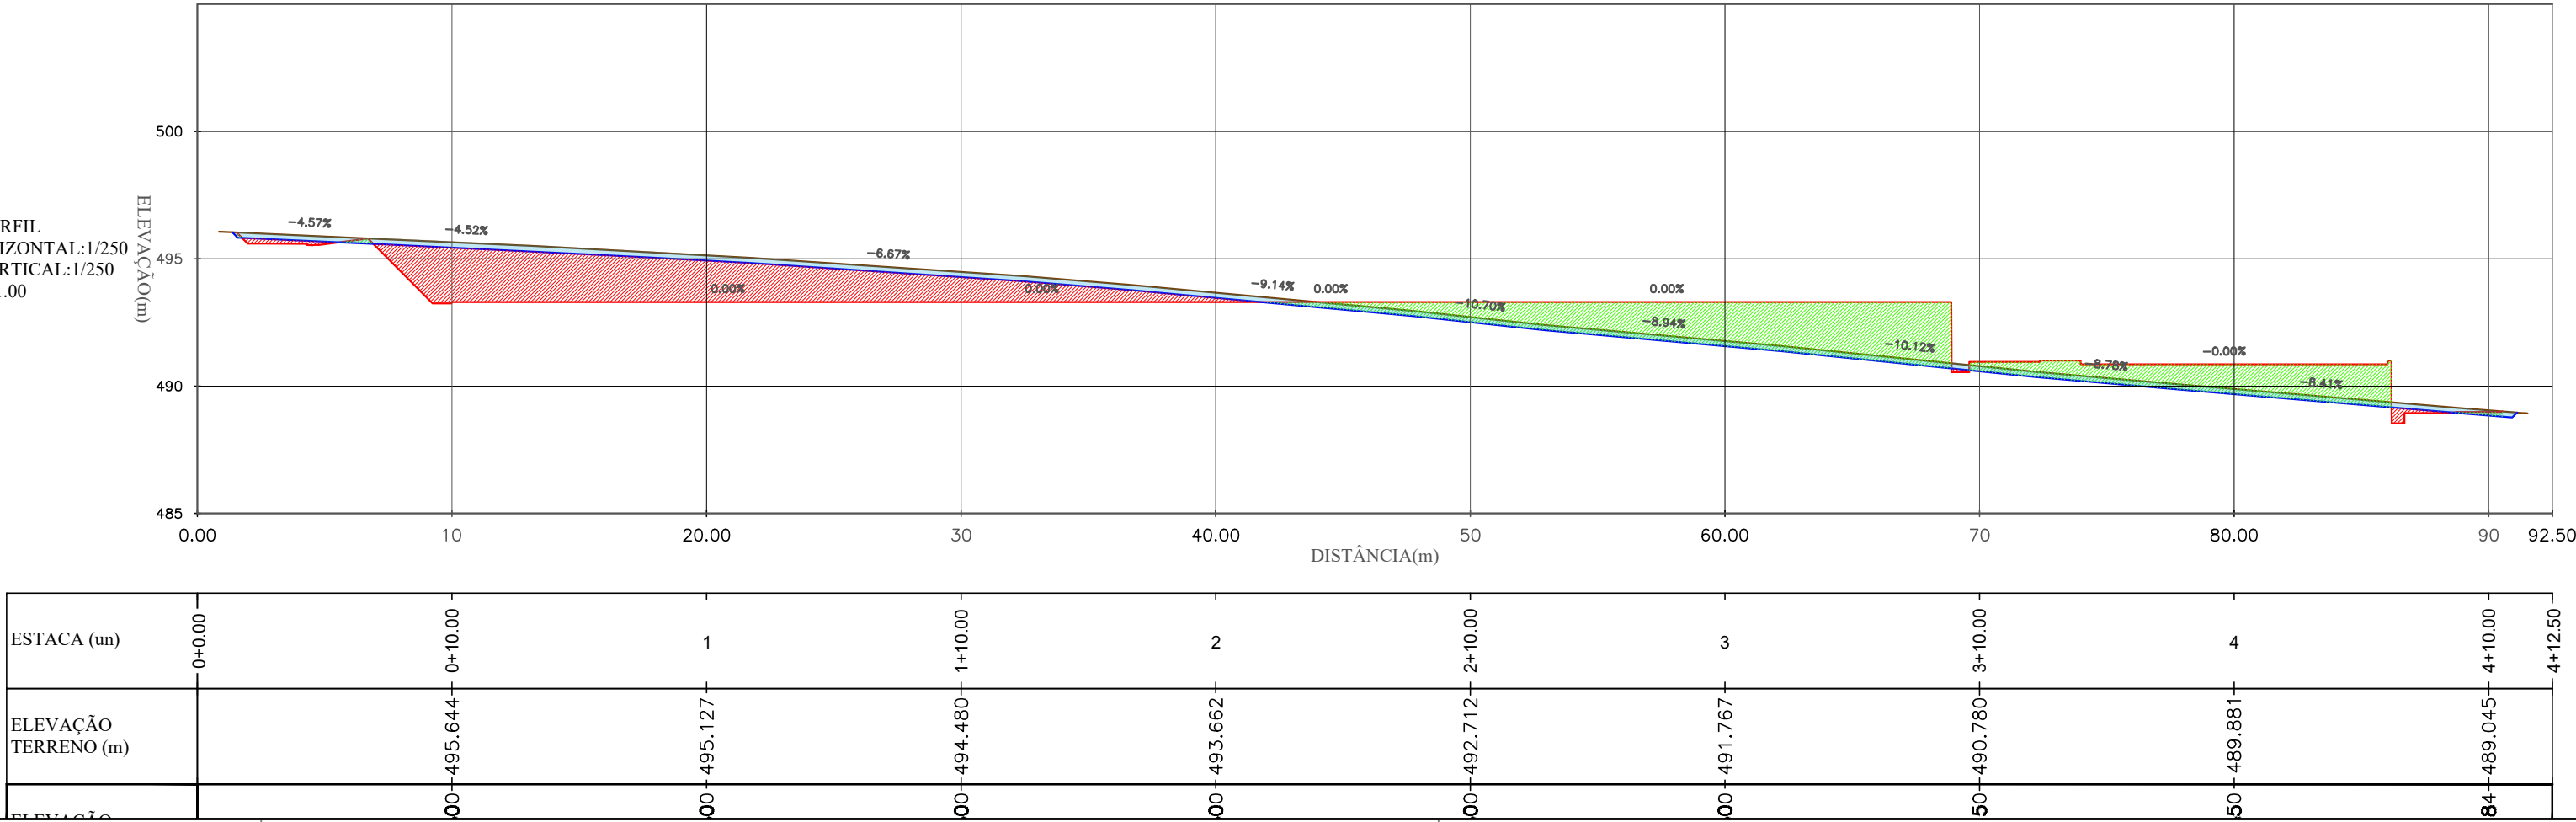

DATUM OFICIAL: SIRGAS-2000
DATUM VERTICAL: hgeoHNOR_IMBITUBA
SISTEMA DE COORDENADAS: UTM
MERIDIANO CENTRAL: -39° WGR
FUSO/Hemisfério: 24/SUL

CONSORCIO SAUDE CONCREMAT-MEP - CNPJ 60.255.454/0001-35
RUA JOAQUIM PALHARES, no. 40, ANDAR 5 - RIO DE JANEIRO/RJ - CEP 20.260-080 - FONE (21) 3535-4131
Medidas em metros. Conferir medidas no local.
O valor da cota prevalece ao da escala. Antes de qualquer alteração consultar o arquiteto responsável.

REV	DATA	CONTEUDO	REV	DATA	CONTEUDO
00	24/08/2026	EMISSION INICIAL			

Nome do Empreendimento
CENTRO ESPECIALIZADO EM REABILITAÇÃO (CER) TIPO IV

Endereço do Empreendimento
LOT. COLINAS DE BONFIM, Q. 28, RUA MACAMBIRA, S/N - SENHOR DO BONFIM - BAHIA.

Título do desenho
PLANTA BAIXA DE ORIENTAÇÃO DE CORTE E ATERRO

Projeto e coordenador
CONSORCIO SAUDE CONCREMAT-MEP - CNPJ 60.255.454/0001-35
RUA JOAQUIM PALHARES, no. 40, ANDAR 5 - RIO DE JANEIRO/RJ - CEP 20.260-080 - FONE (21) 3535-4131

Responsável Técnico pelo Projeto de Terraplenagem
GILBERTO MILITÃO DE OLIVEIRA FILHO
TÉCNICO EM AGRIMENSURA
CRT-BA: 05116004538

CONCREMAT | MEP

Disciplina
TERRAPLENAGEM

Projeto Executivo

Plancha
002

Escala
1:250