




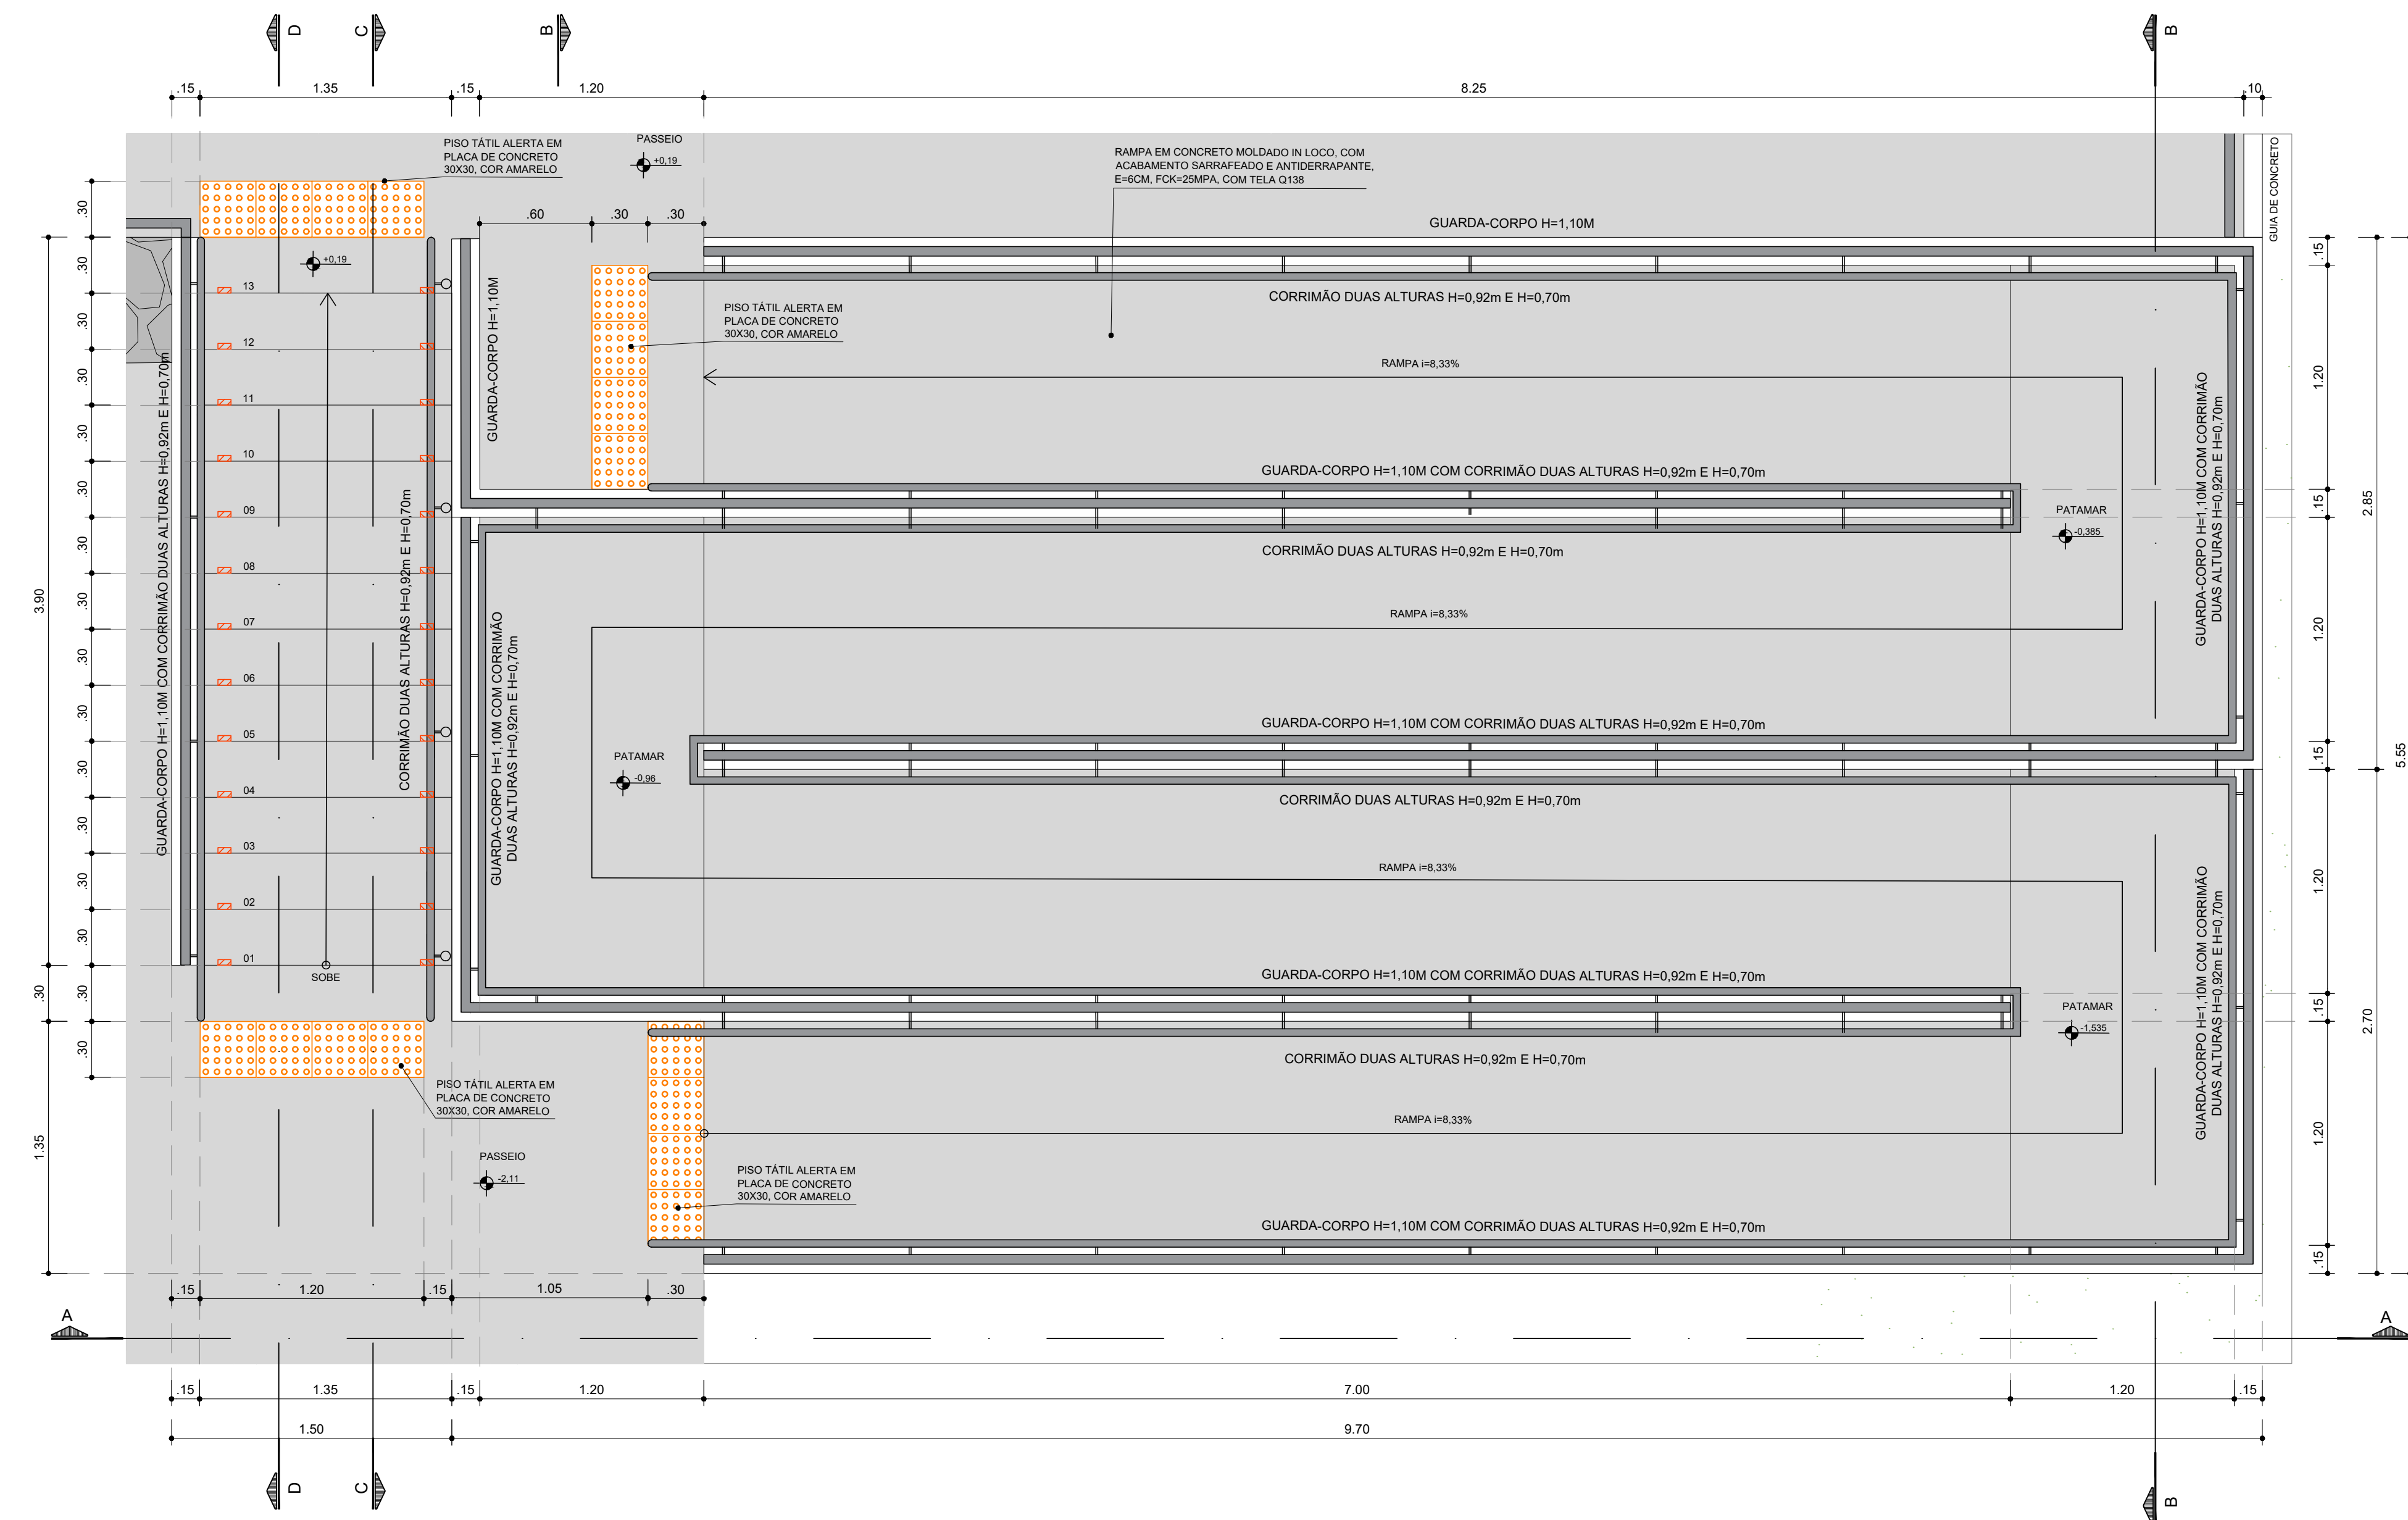


PLANTA BAIXA RAMPA E ESCADA ESTACIONAMENTO
ESCALA: 1/25

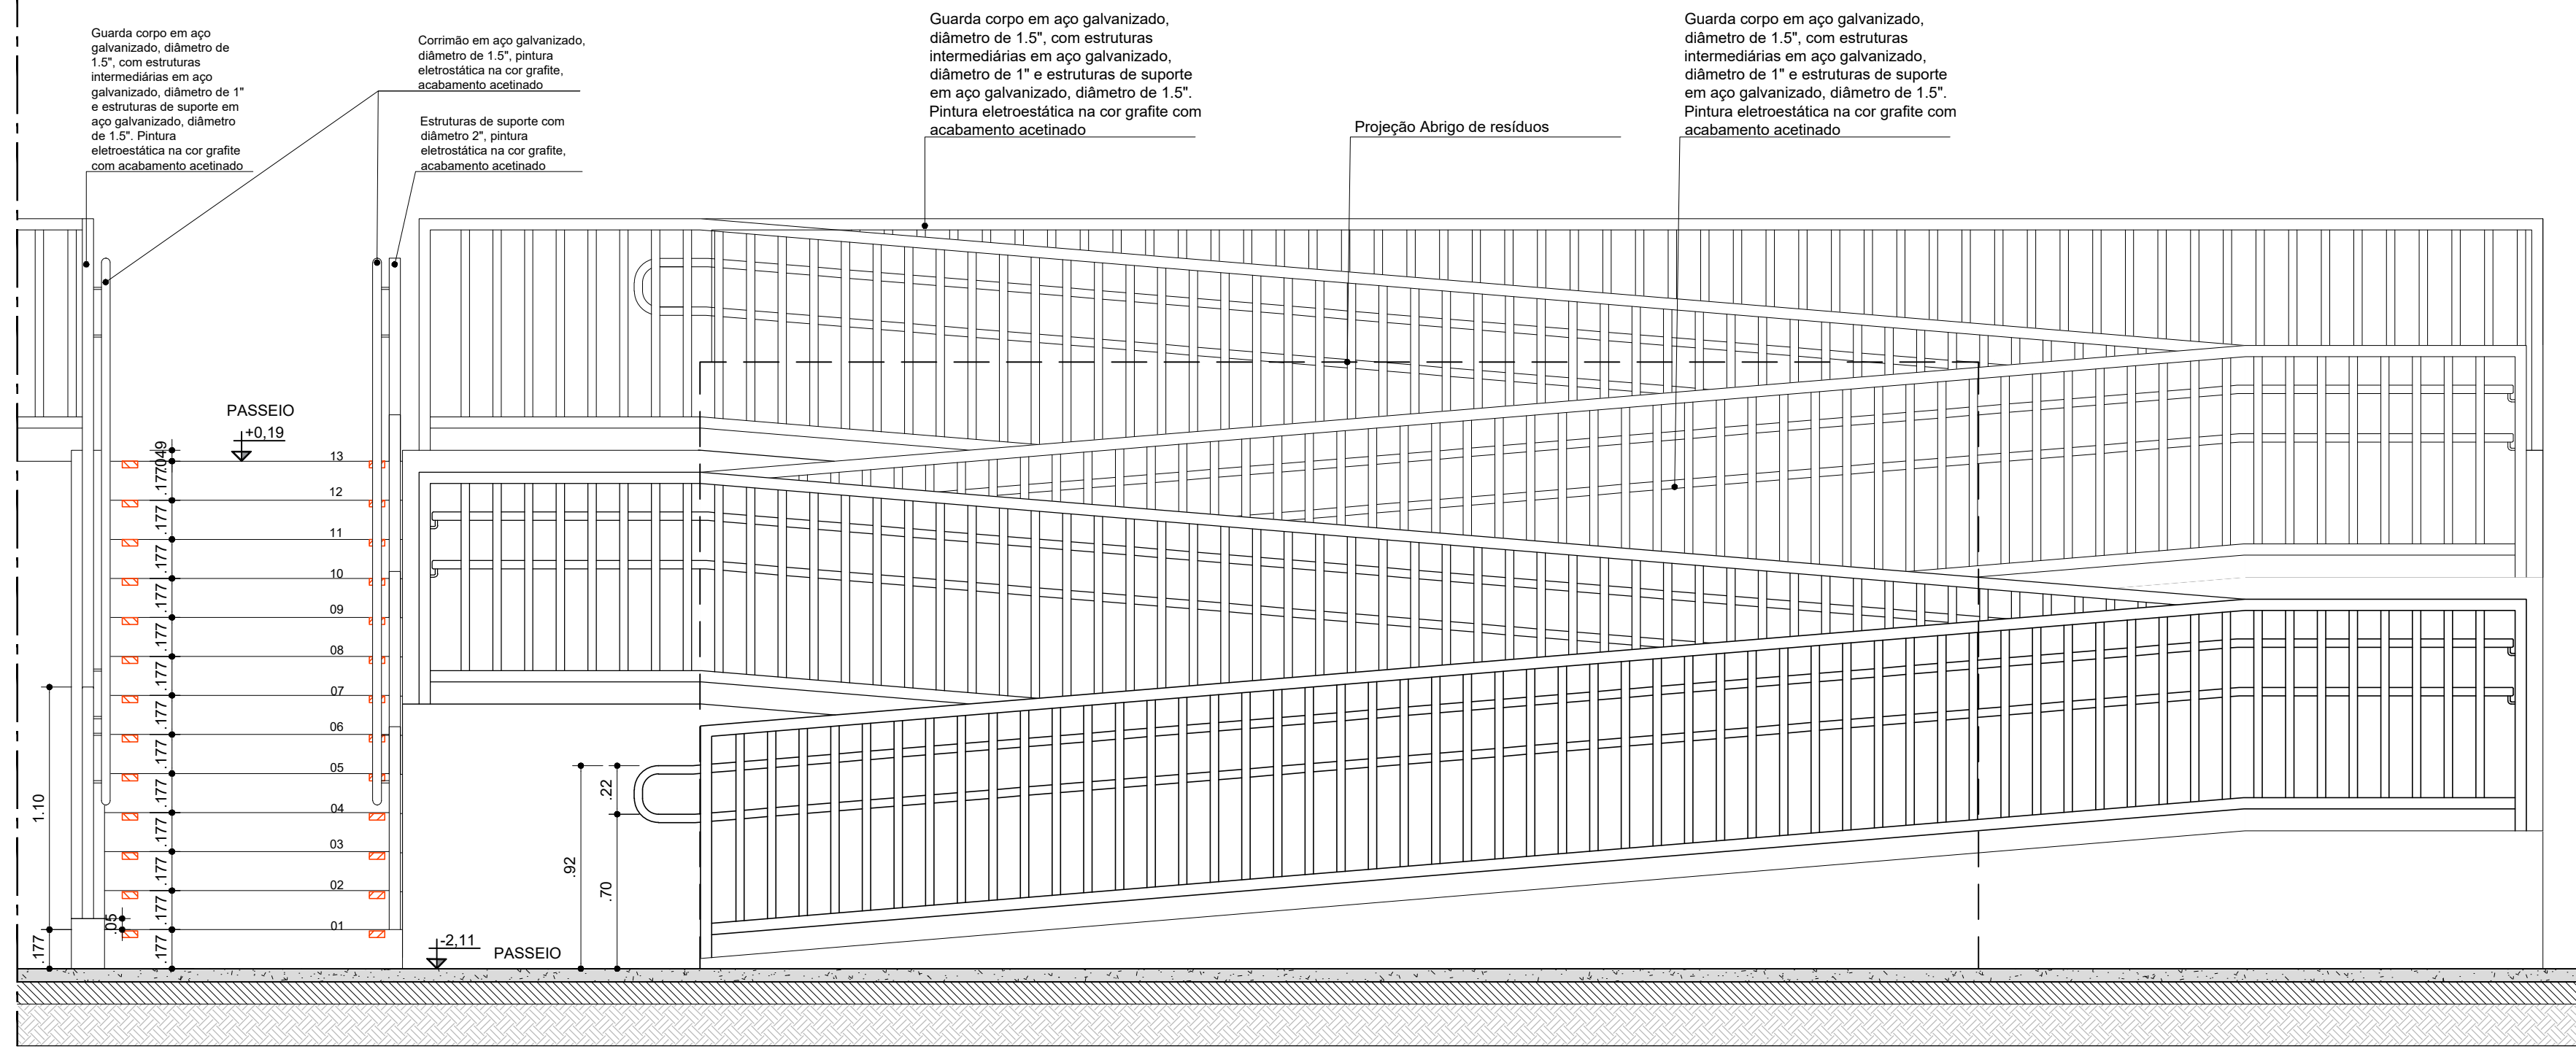


SEÇÃO AA
ESCALA: 1/25

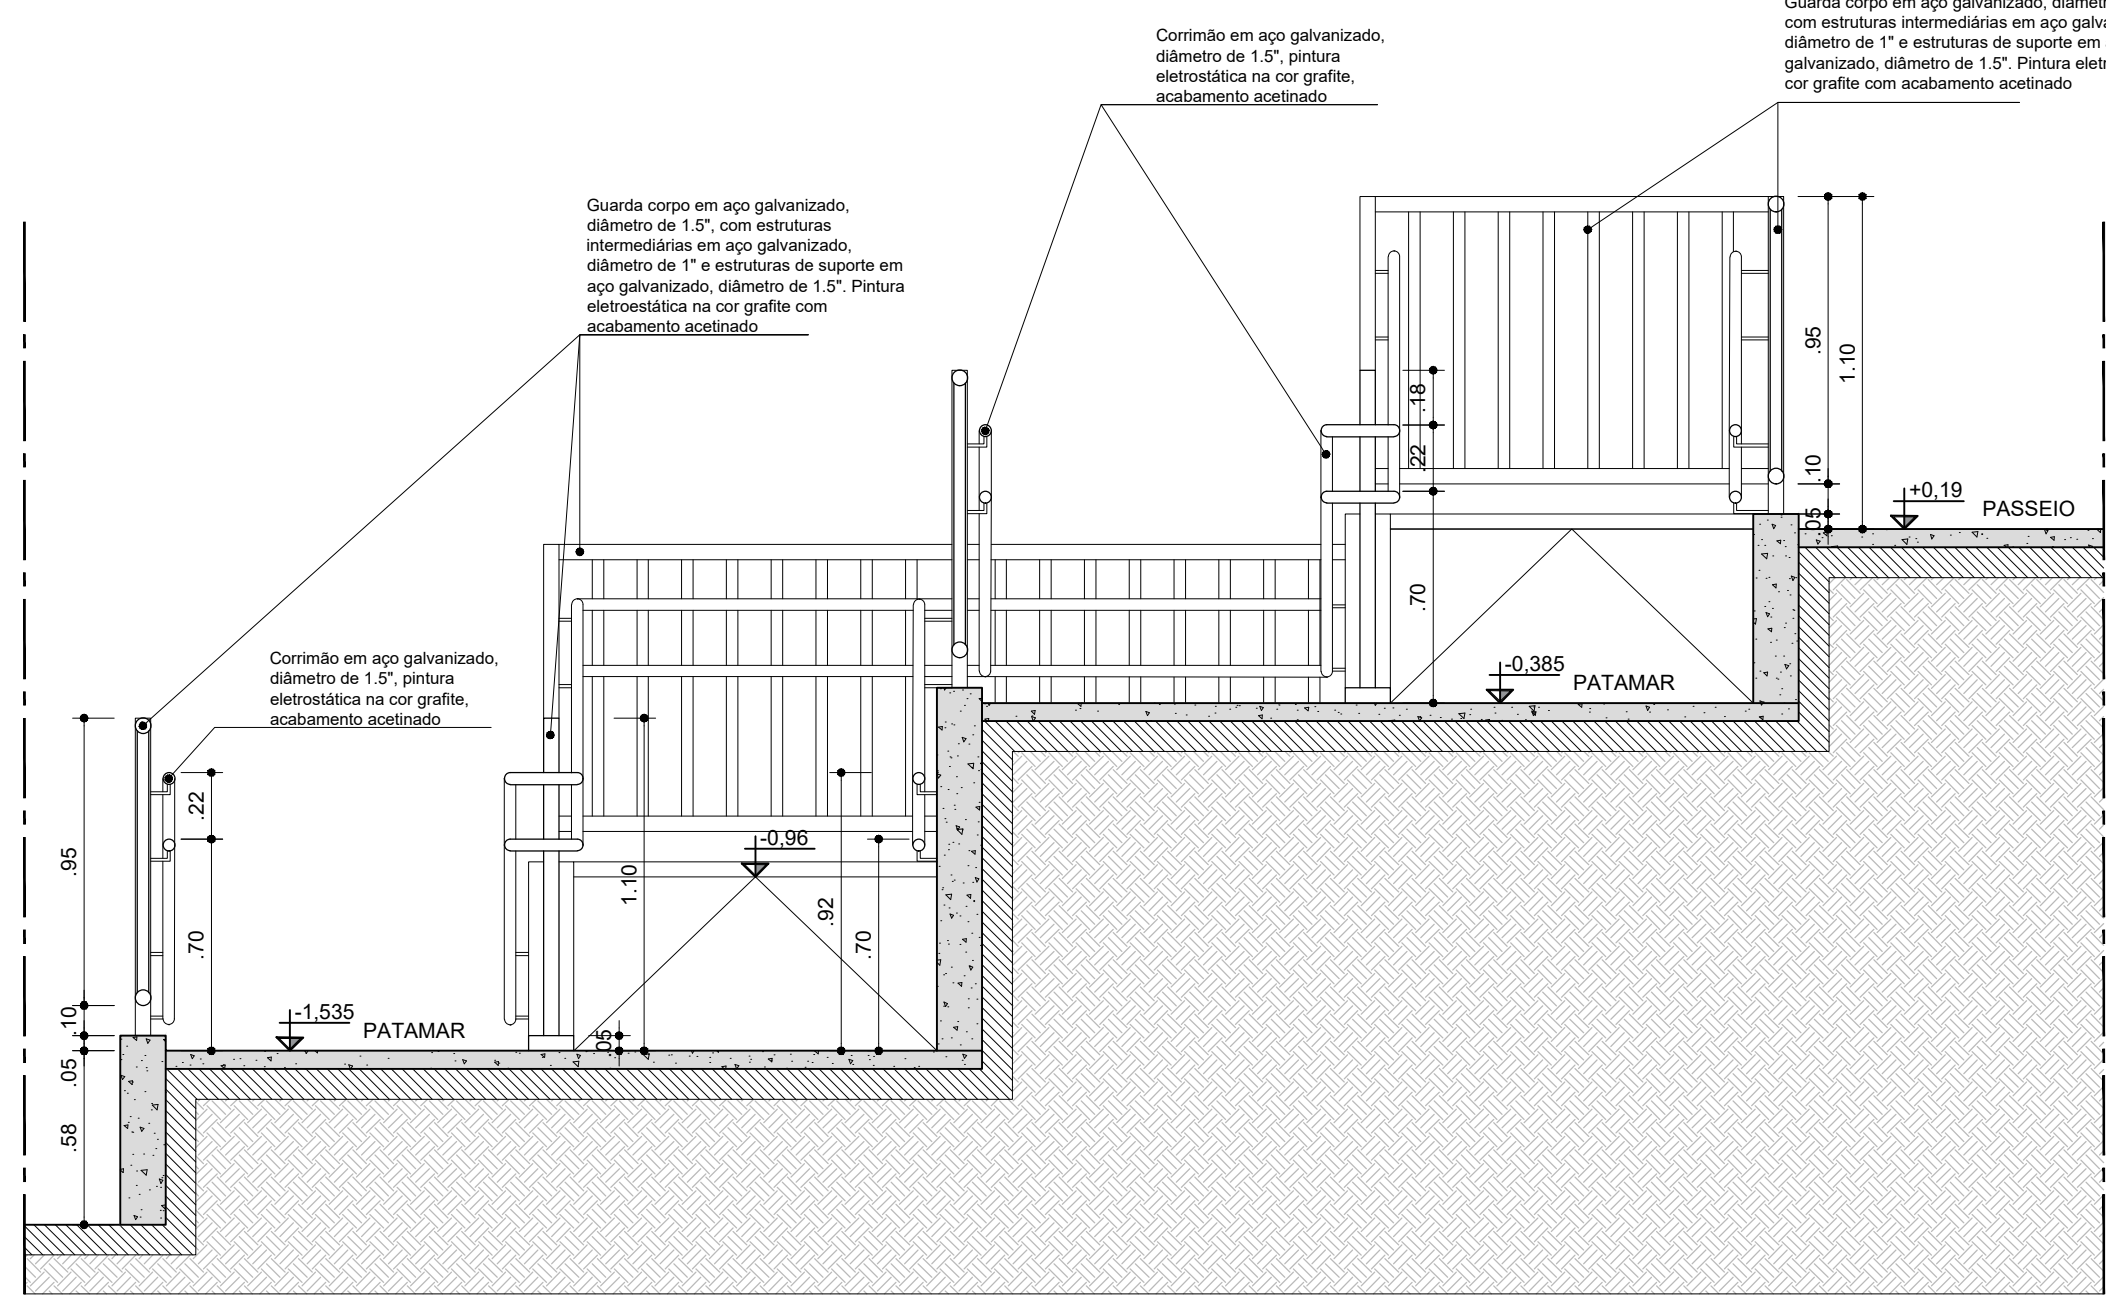


SEÇÃO BB
ESCALA: 1/25

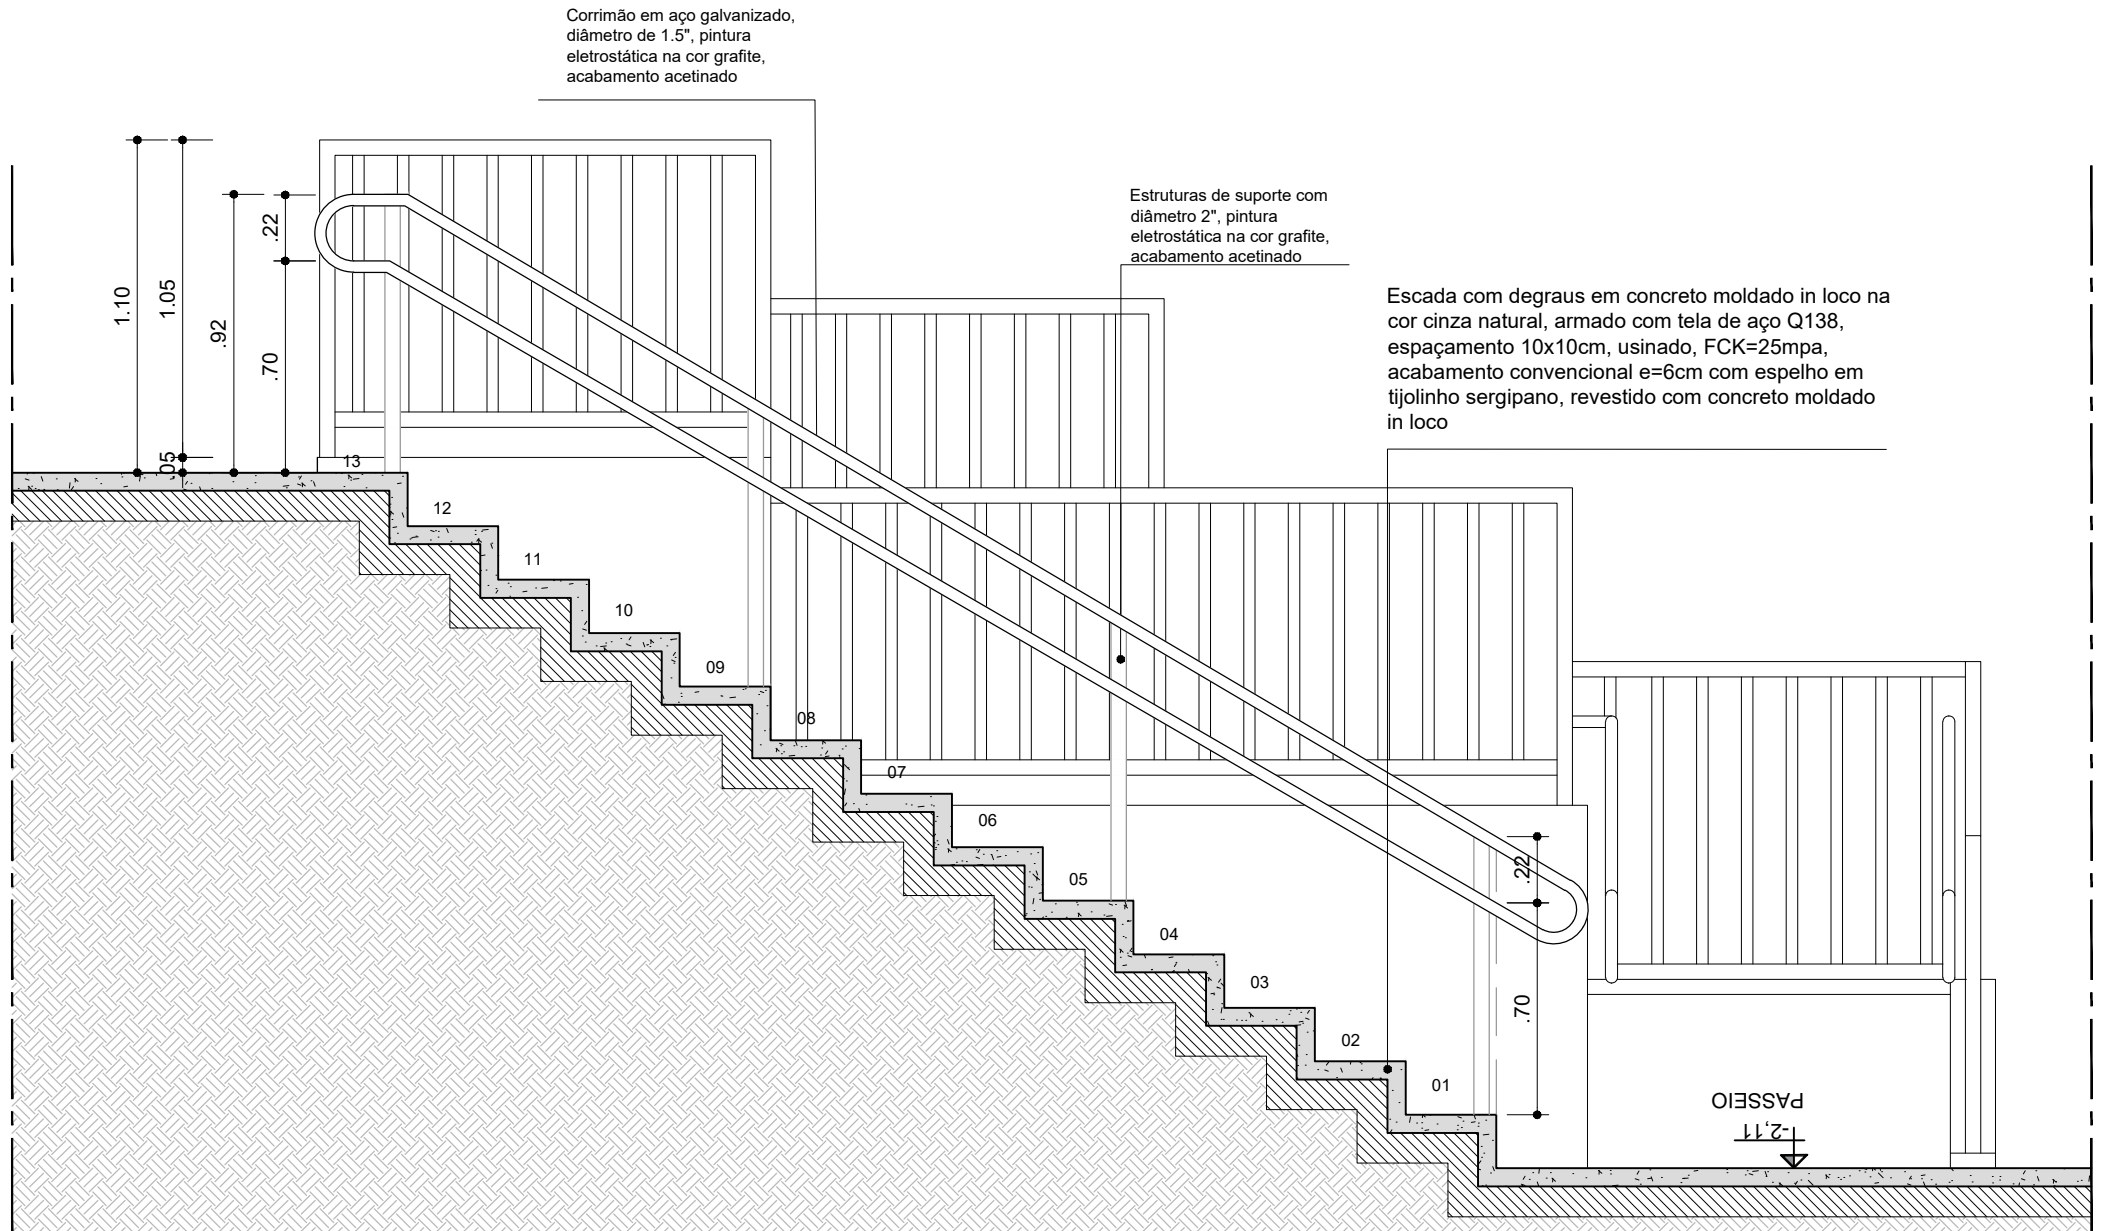


SEÇÃO CC
ESCALA: 1/25

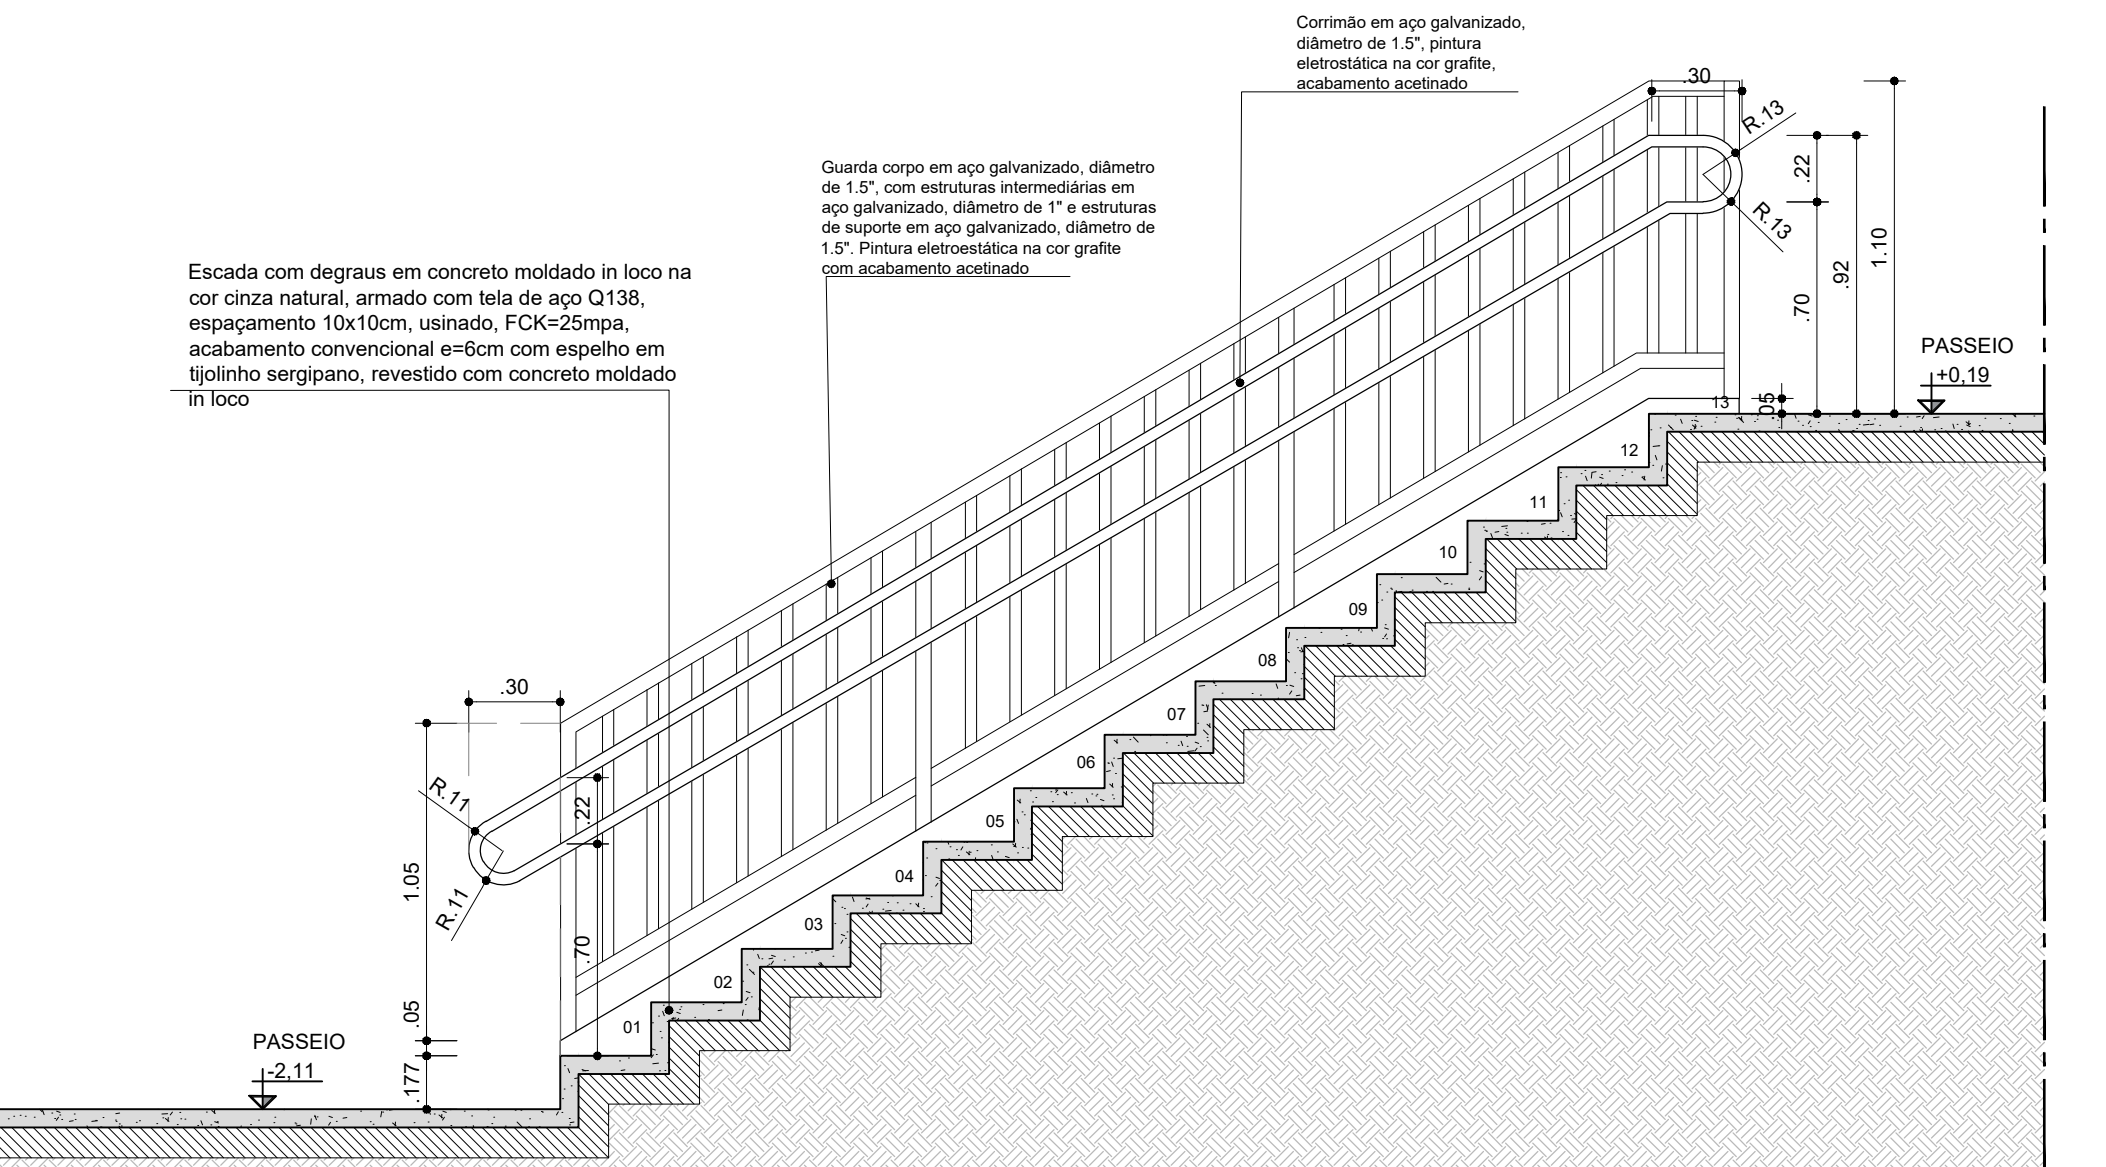


SEÇÃO DD
ESCALA: 1/25

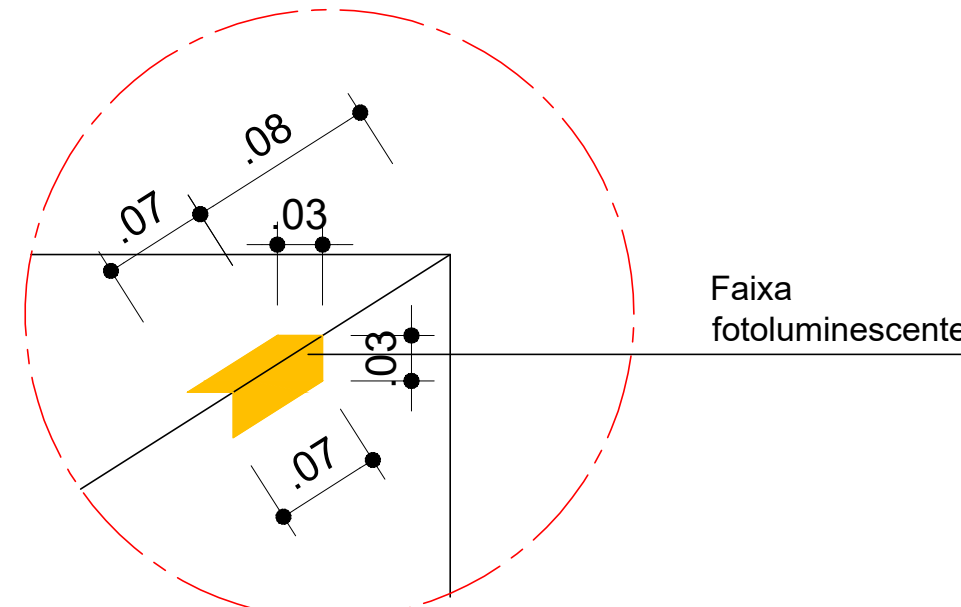

DETALHE FAIXA FOTOLUMINESCENTE
ESCALA: 1/5

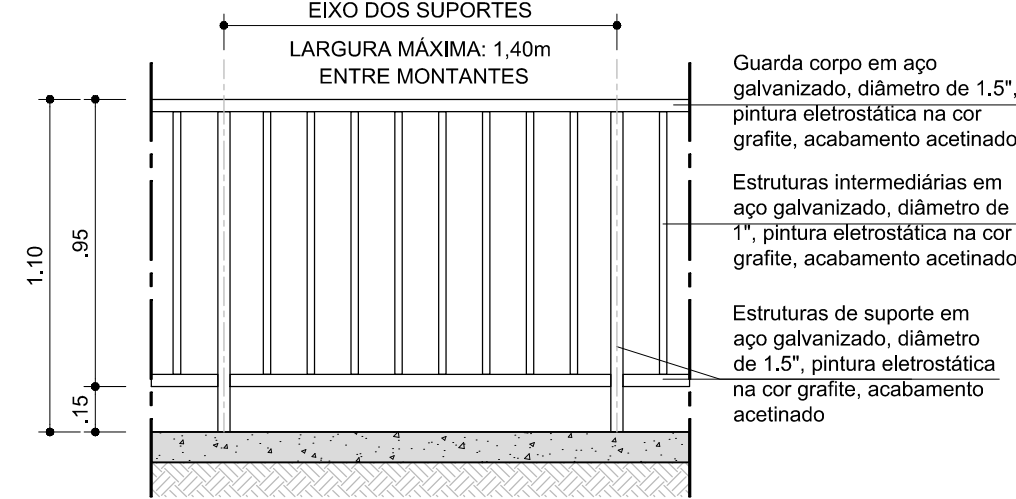

VISTA - DETALHE PADRÃO GUARDA-CORPO
SEM GUIA DE BALIZAMENTO
ESCALA: 1/25

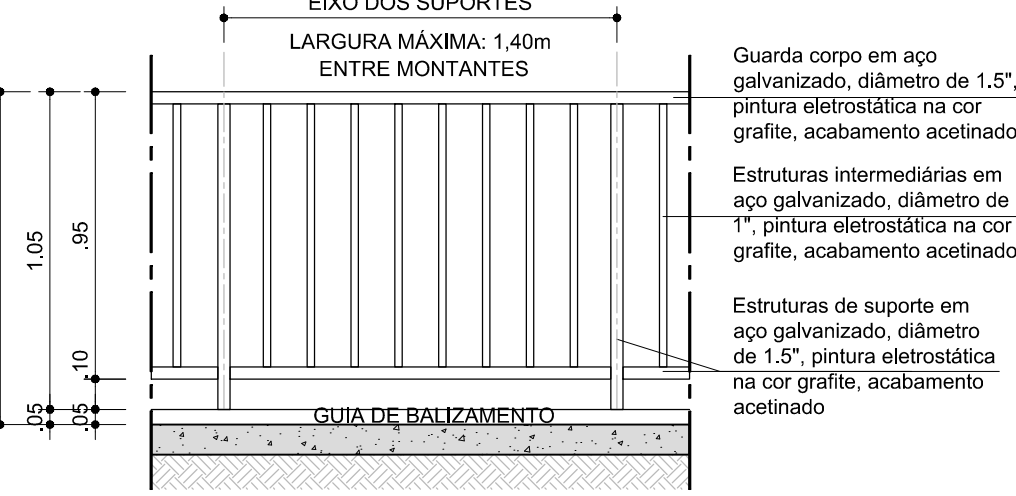

VISTA - DETALHE PADRÃO GUARDA-CORPO
COM GUIA DE BALIZAMENTO
ESCALA: 1/25

CONSORCIO SAÚDE CONCREMAT-MEP - CNPJ 60.265.454/0001-35
RUA JOAQUIM PALHARES, no. 40, ANDAR 5 - RIO DE JANEIRO RJ - CEP 20.260-080 - FONE (21) 3535-4131
Medidas em metros. Condições medidas no local.
O valor da cota prevalece ao da escala. Antes de qualquer alteração consultar o arquiteto responsável.

REV	DATA	CONTEÚDO	REV	DATA	CONTEÚDO
00	13/08/2026	EMIÇÃO INICIAL			

Nome do Empreendimento: CER IV
Endereço do Empreendimento: LOTEAMENTO COLINAS DE BONFIM, QUADRA 28, RUA MACAMBIRA, S/N - SENHOR DO BONFIM - BAHIA

Título do desenho: DETALHAMENTO RAMPA E ESCADA ESTACIONAMENTO
Disciplina: URBANISMO
Especialidade: URB

Projeto de Urbanismo
Projeto Executivo

Projeto e coordenador: CONSORCIO SAÚDE CONCREMAT-MEP - CNPJ 60.265.454/0001-35
RUA JOAQUIM PALHARES, no. 40, ANDAR 5 - RIO DE JANEIRO RJ - CEP 20.260-080
FONE (21) 3535-4131
Responsável Técnico pelo Projeto de Urbanismo: ALA LEONARDO PEDREIRA BRITO
Arquiteta CAUBA Nº A32017-0

Revisão: 00
Data: 06/09
Escala: INDICADA