


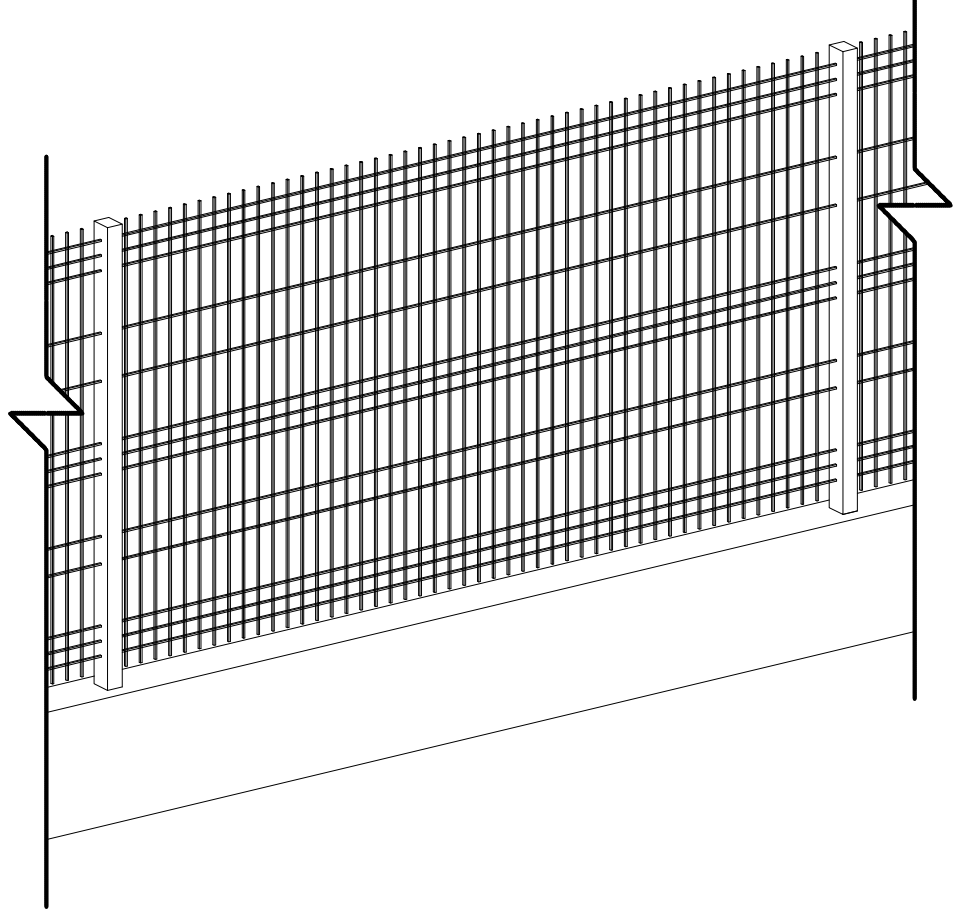


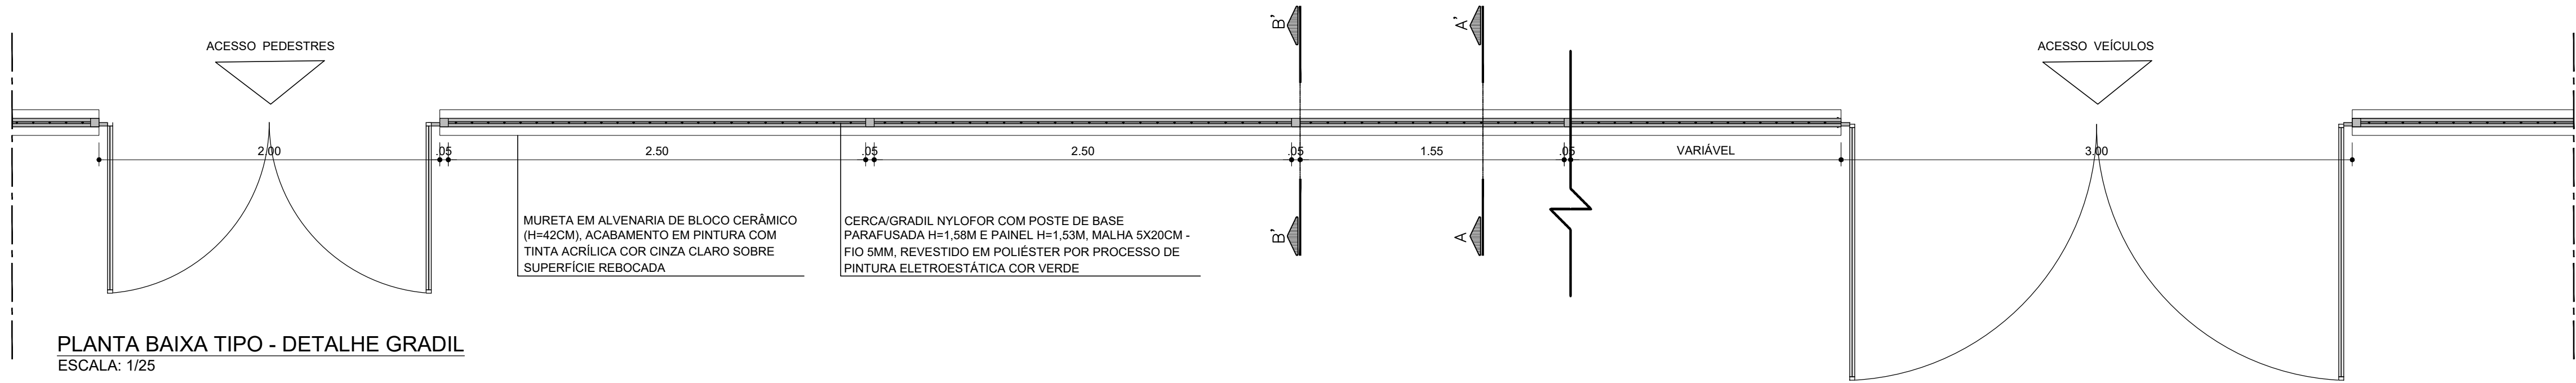

PERSPECTIVA ISOMÉTRICA - GRADIL
ESCALA: 1/25

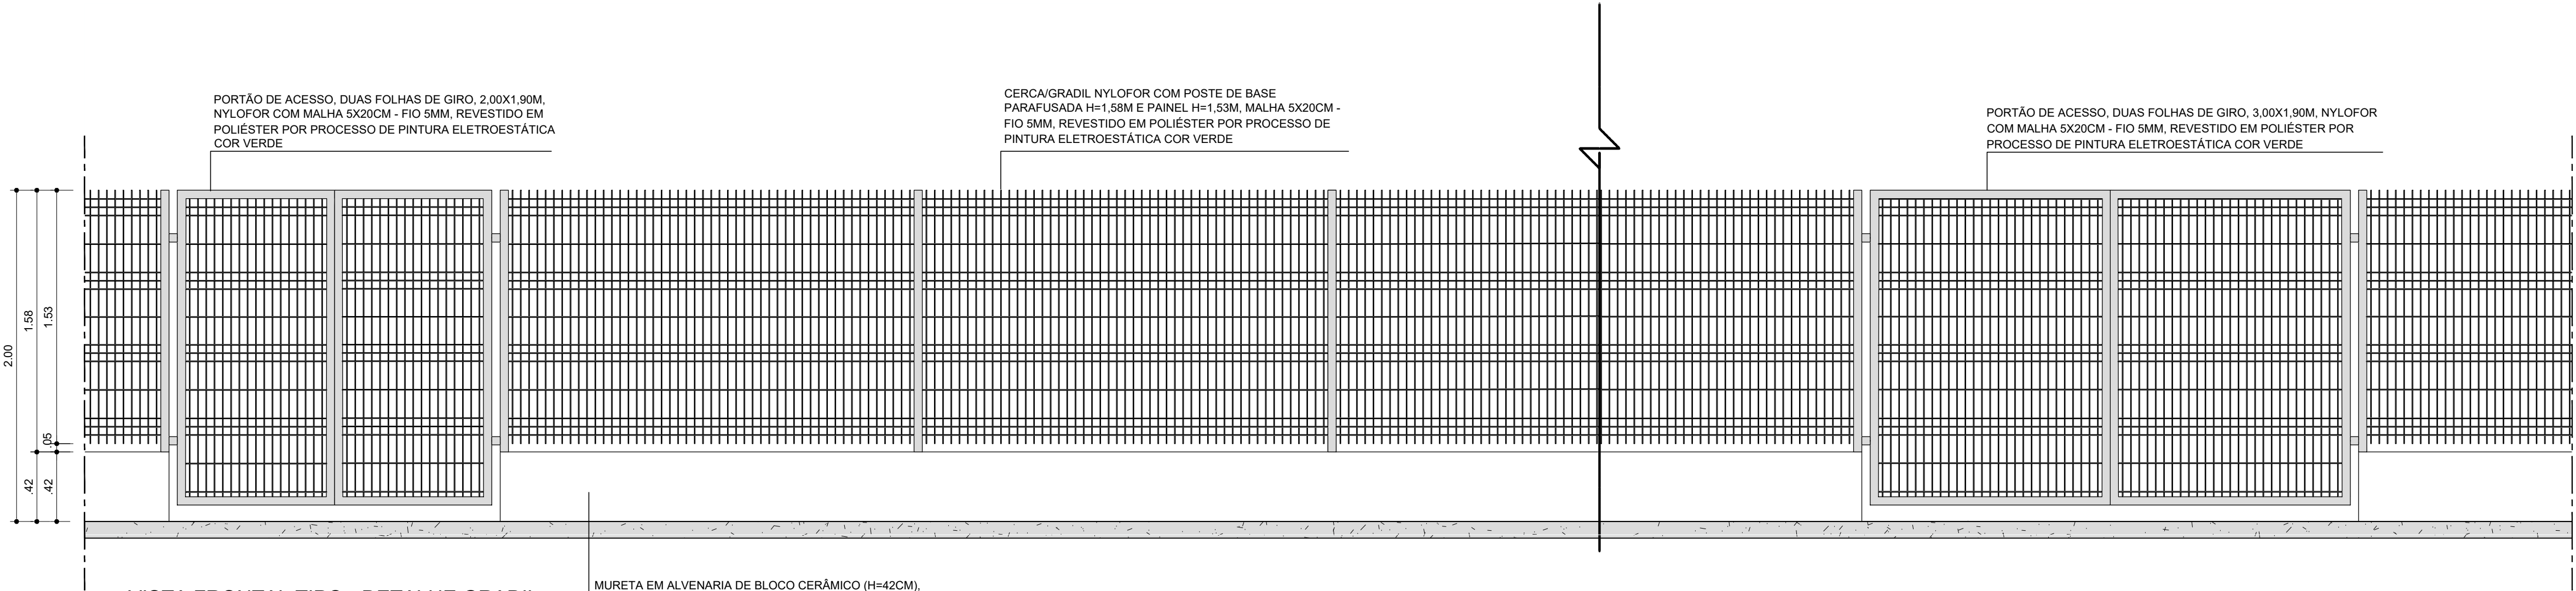


VISTA FRONTAL TIPO - DETALHE GRADIL
ESCALA: 1/25

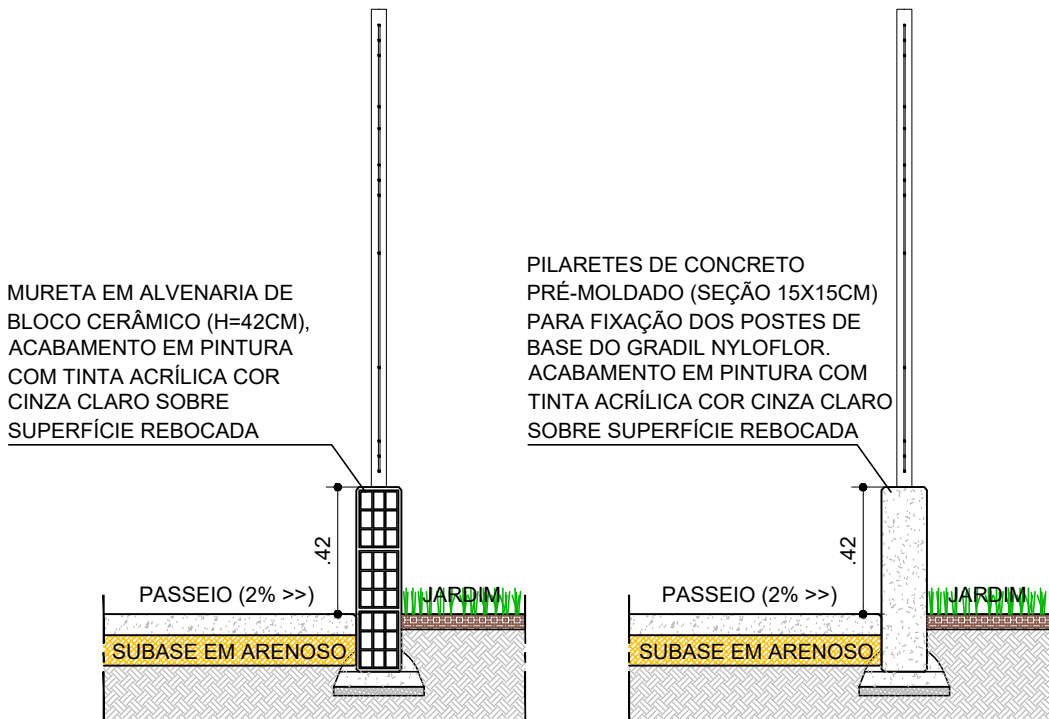


CORTE AA' - GRADIL
ESCALA: 1/25


CORTE BB' - GRADIL
ESCALA: 1/25

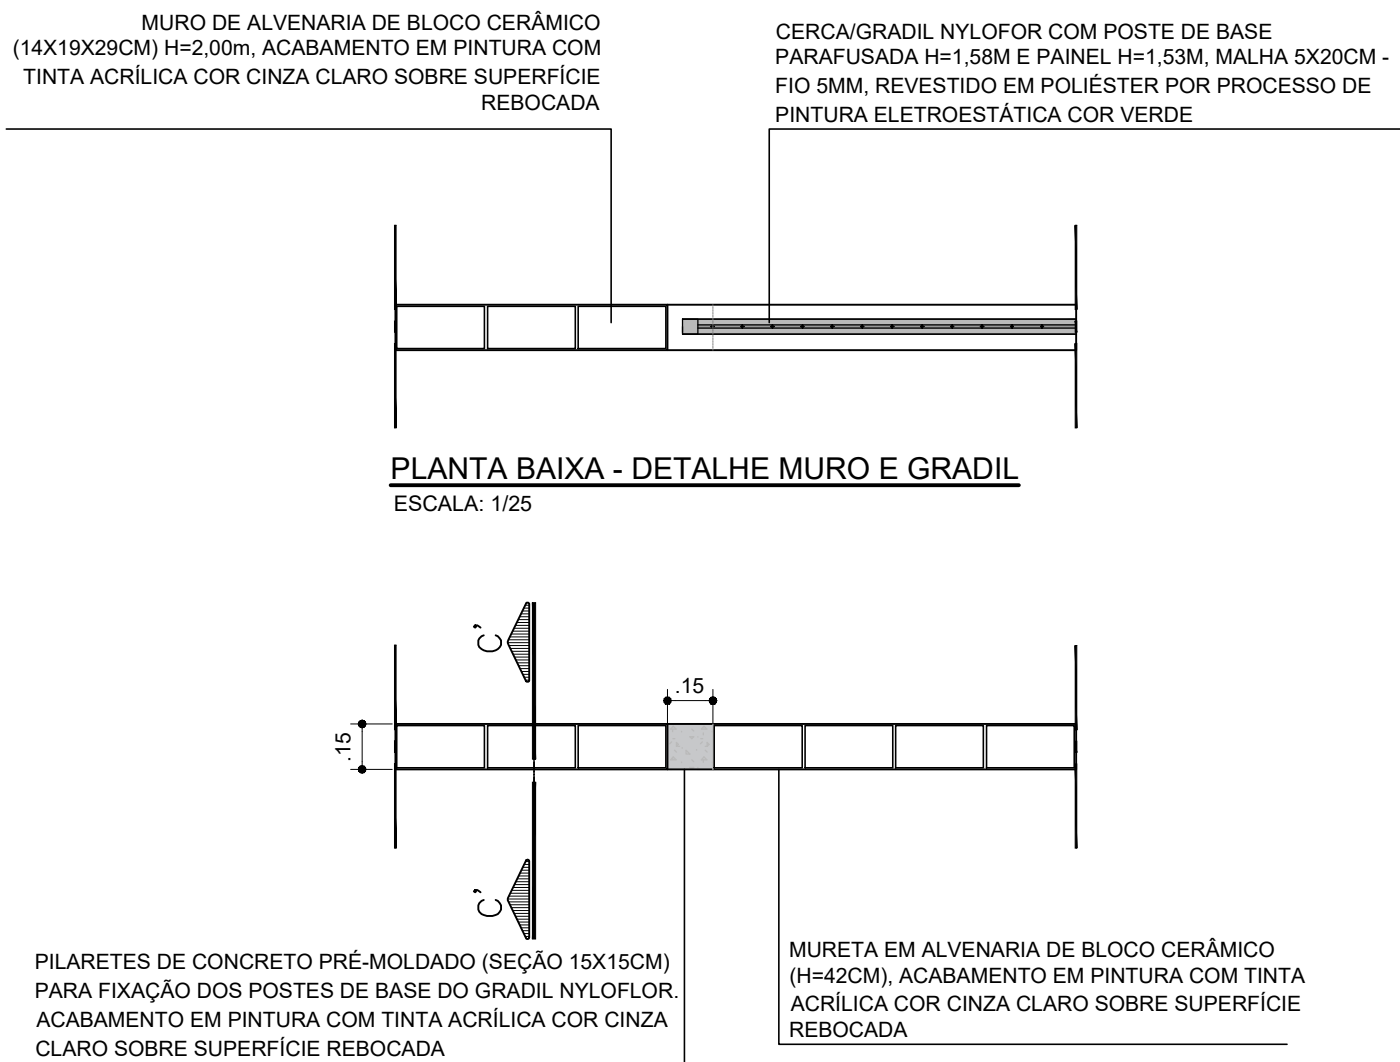


PLANTA BAIXA - DETALHE MURO E GRADIL
ESCALA: 1/25

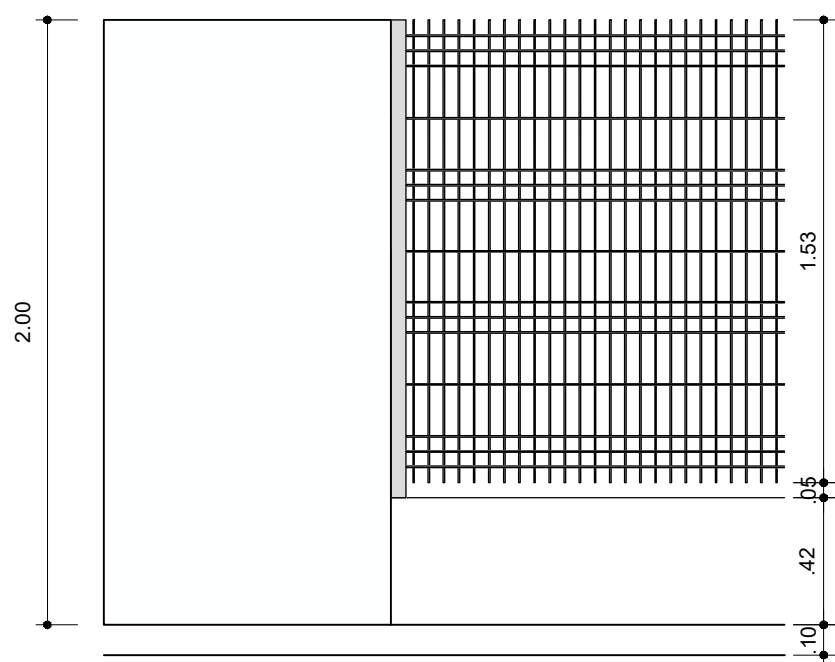


VISTA FRONTAL ENCONTRO
COM MURO
ESCALA: 1/25

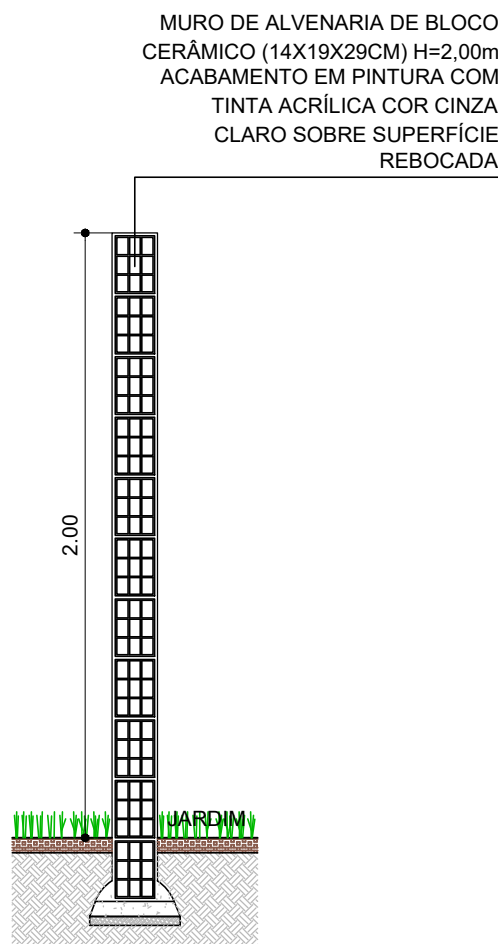

CORTE CC
ESCALA: 1/25

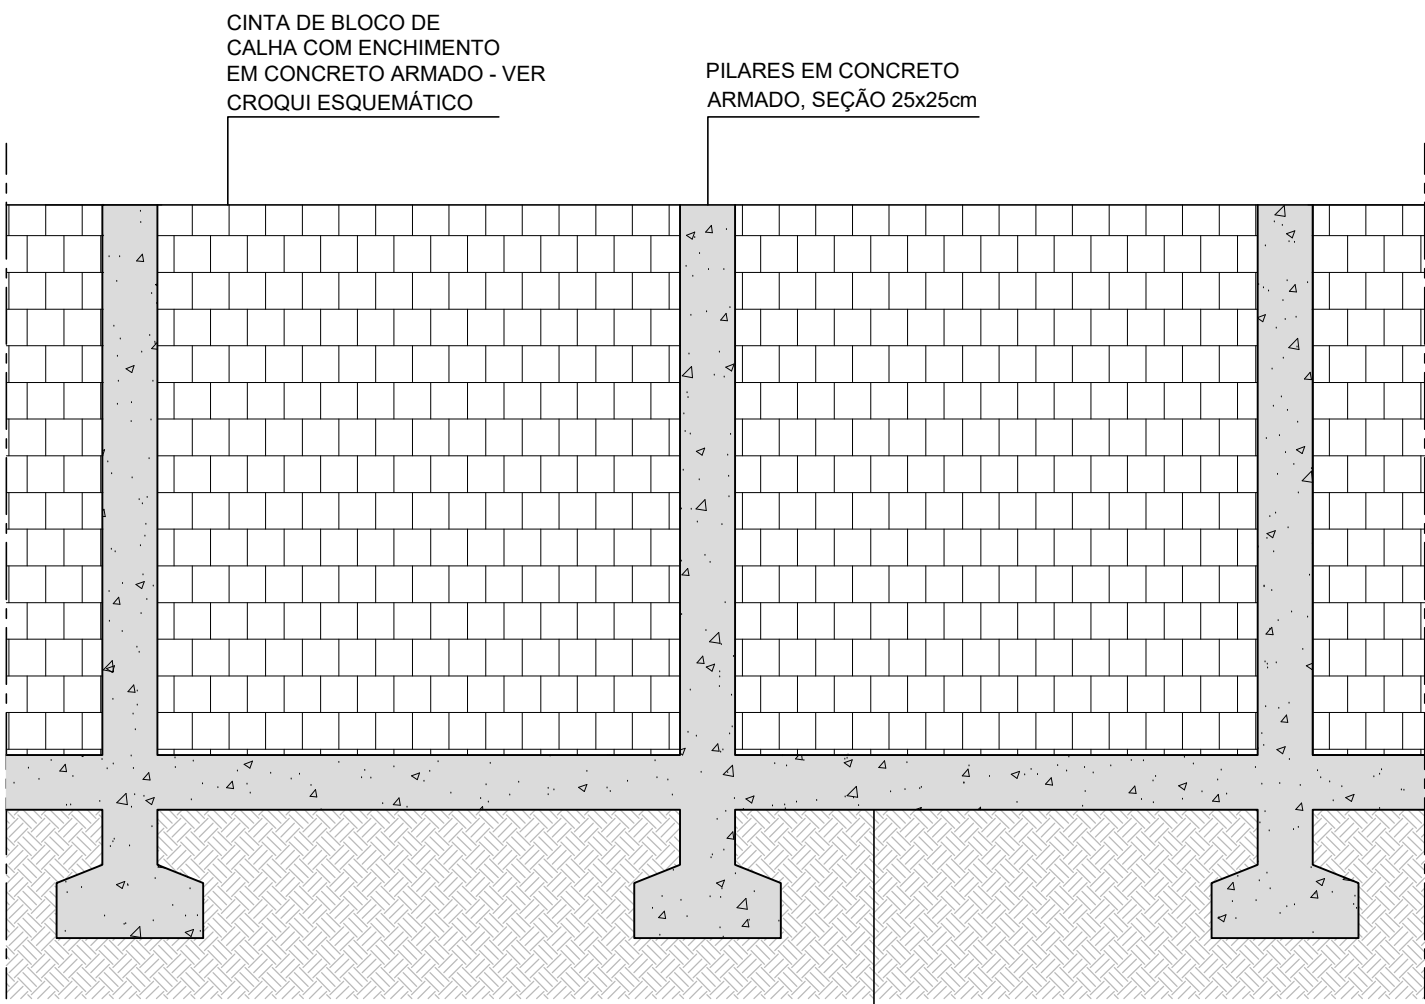

DETALHE TIPO - MURO
ESCALA: 1/25

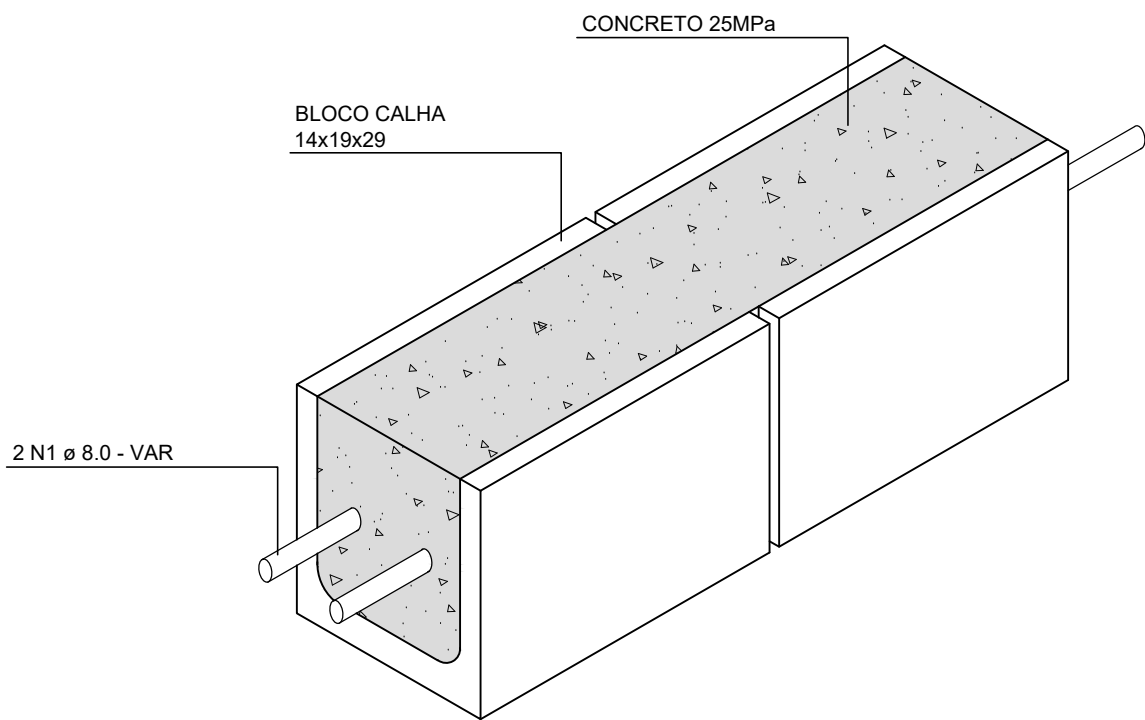

CROQUI ESQUEMÁTICO CINTA
SEM ESCALA

CONSORCIO SAÚDE CONCREMAT-MEP - CNPJ 60.255.454/0001-35
RUA JOAQUIM PALHARES, no. 40, ANDAR 5 - RIO DE JANEIRO/RJ - CEP 20.260-080 - FONE (21) 3535-4131
Medidas em metros. Confere medidas no local.
O valor da cota prevalece ao da escala. Antes de qualquer alteração consultar o arquiteto responsável.

REV	DATA	CONTEUDO	REV	DATA	CONTEUDO
00	13/08/2026	EMIÇÃO INICIAL			

Nome do Empreendimento		CER IV	
Endereço do Empreendimento		LOTEAMENTO COLINAS DE BONFIM, QUADRA 28, RUA MACAMBIRA, S/N - SENHOR DO BONFIM - BAHIA	
Título do desenho		Disciplina	
DETALHES GERAIS		URBANISMO	
		Etapas	
		PROJETO EXECUTIVO	
 CONSÓRCIO SAÚDE CONCREMAT MEP		Projetista e coordenador	
		CONSORCIO SAÚDE CONCREMAT-MEP - CNPJ 60.255.454/0001-35 RUA JOAQUIM PALHARES, no. 40, ANDAR 5 - RIO DE JANEIRO/RJ - CEP 20.260-080 FONE (21) 3535-4131	
		Responsável Técnico pelo Projeto de Urbanismo	
		AULA LEVINDO PEDREIRA BRITTO Arquiteta CAUBA nº AS2017-D	
		Plancha	Especialidade
		07/09	URB
		Revisão	Escala
		00	INDICADA