


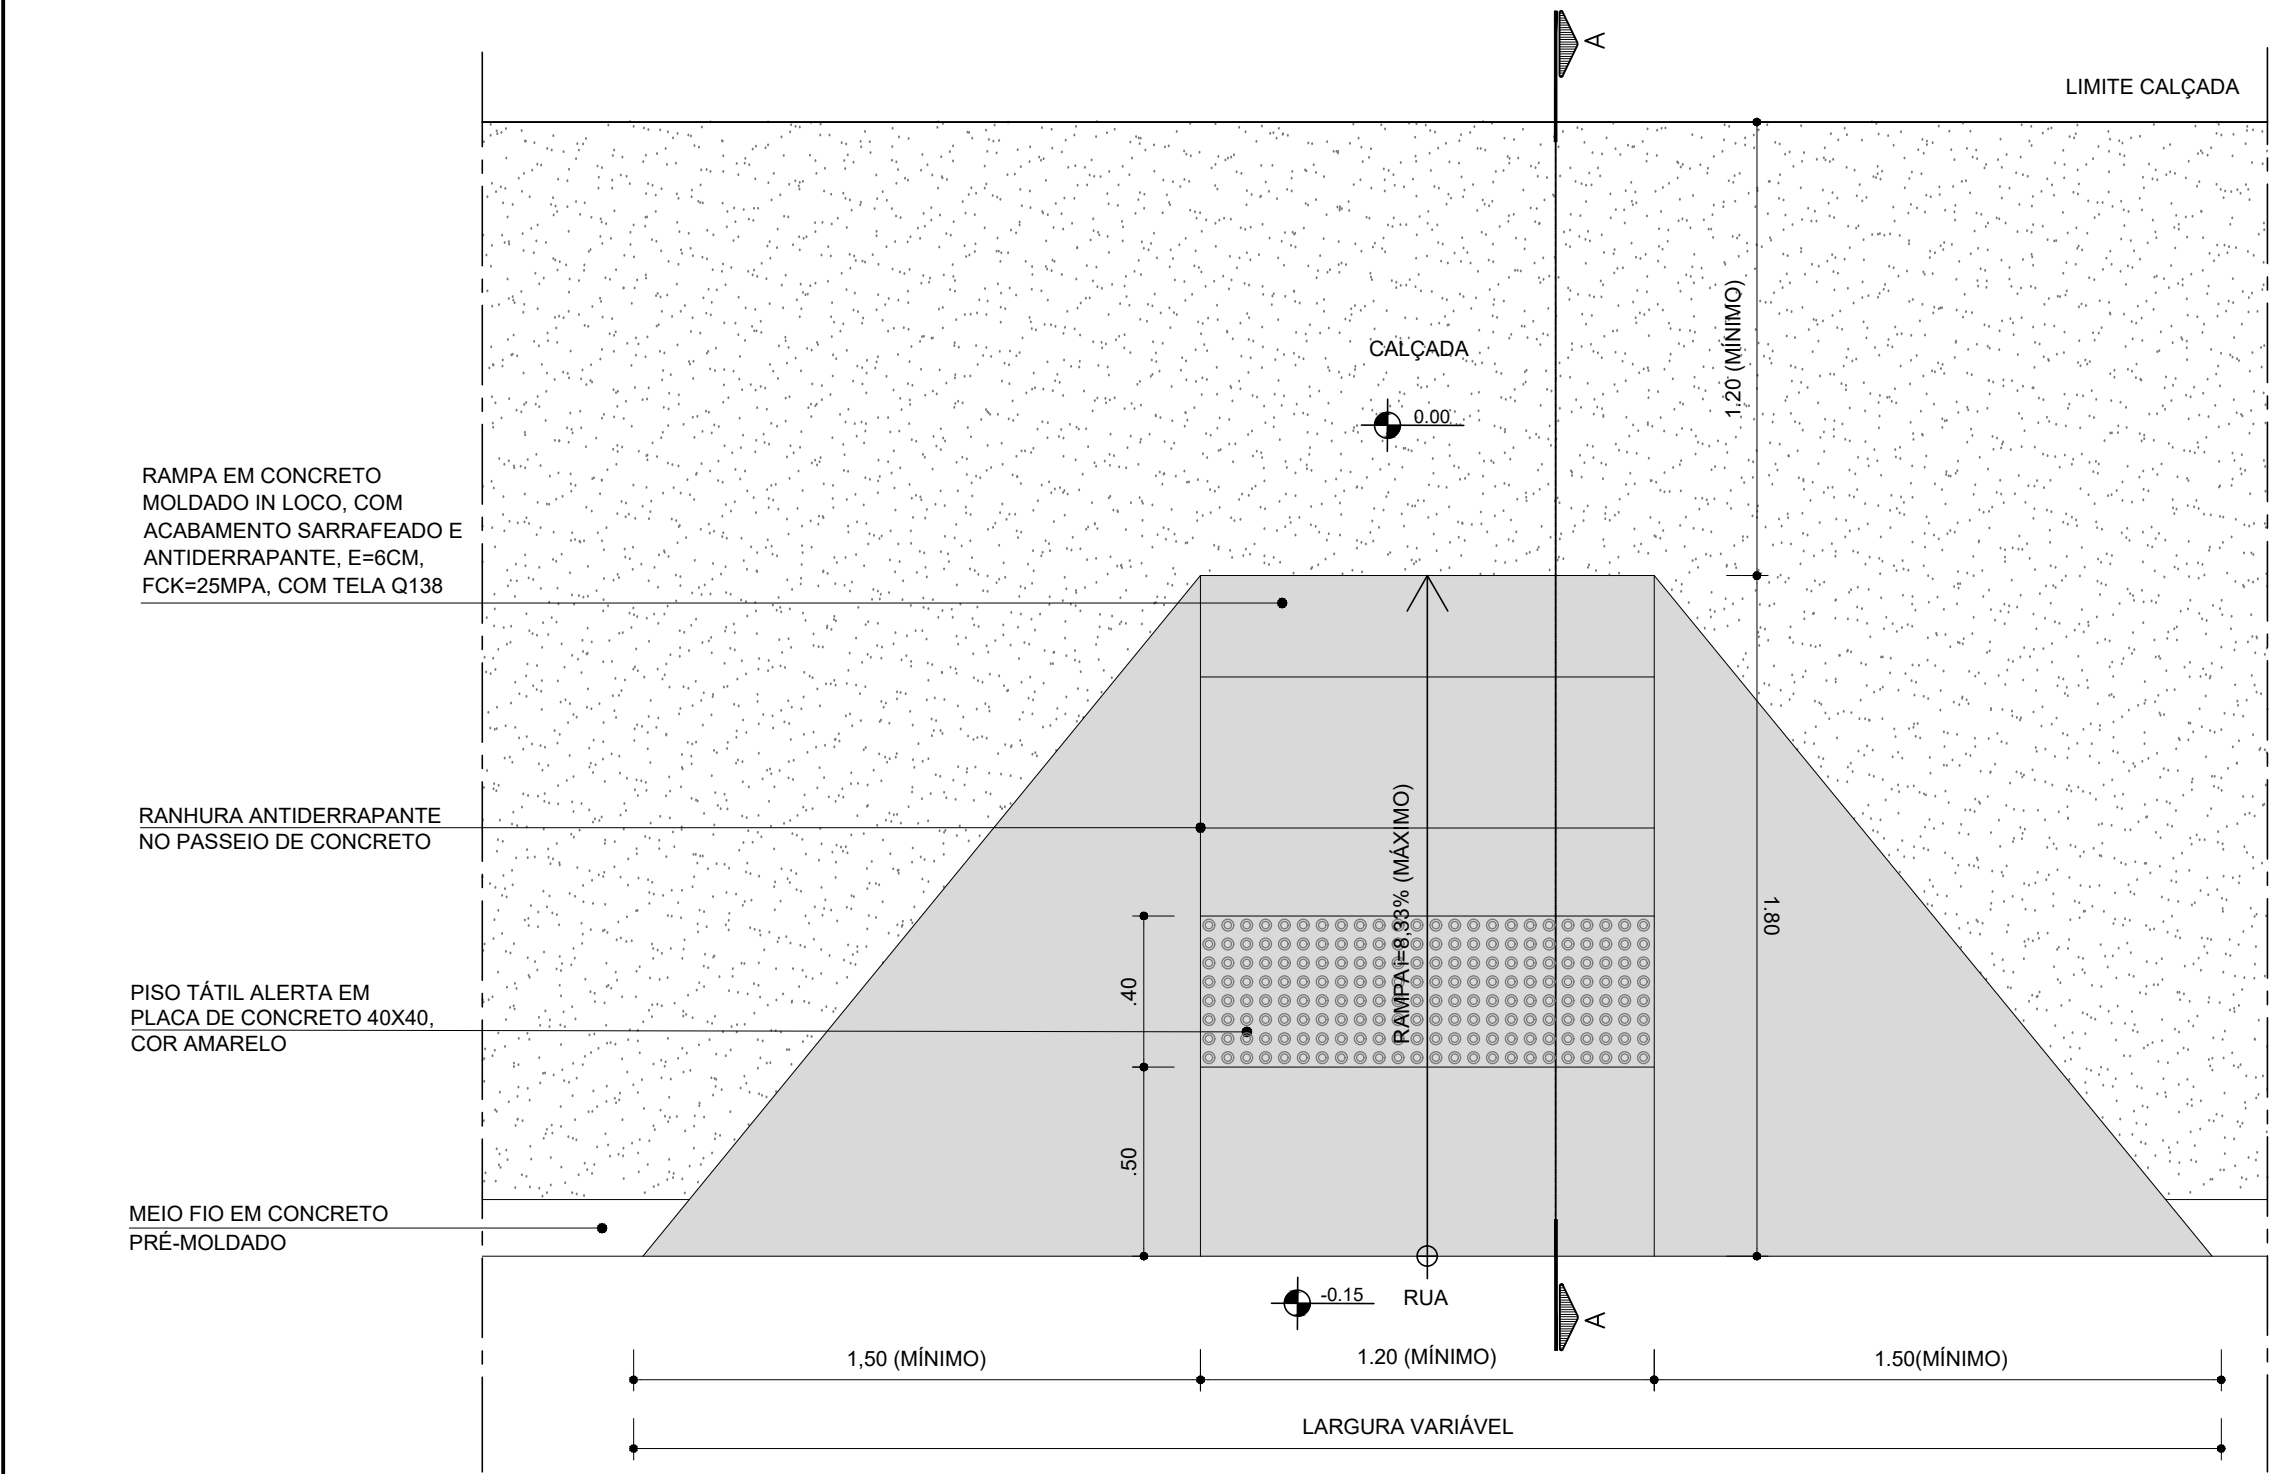


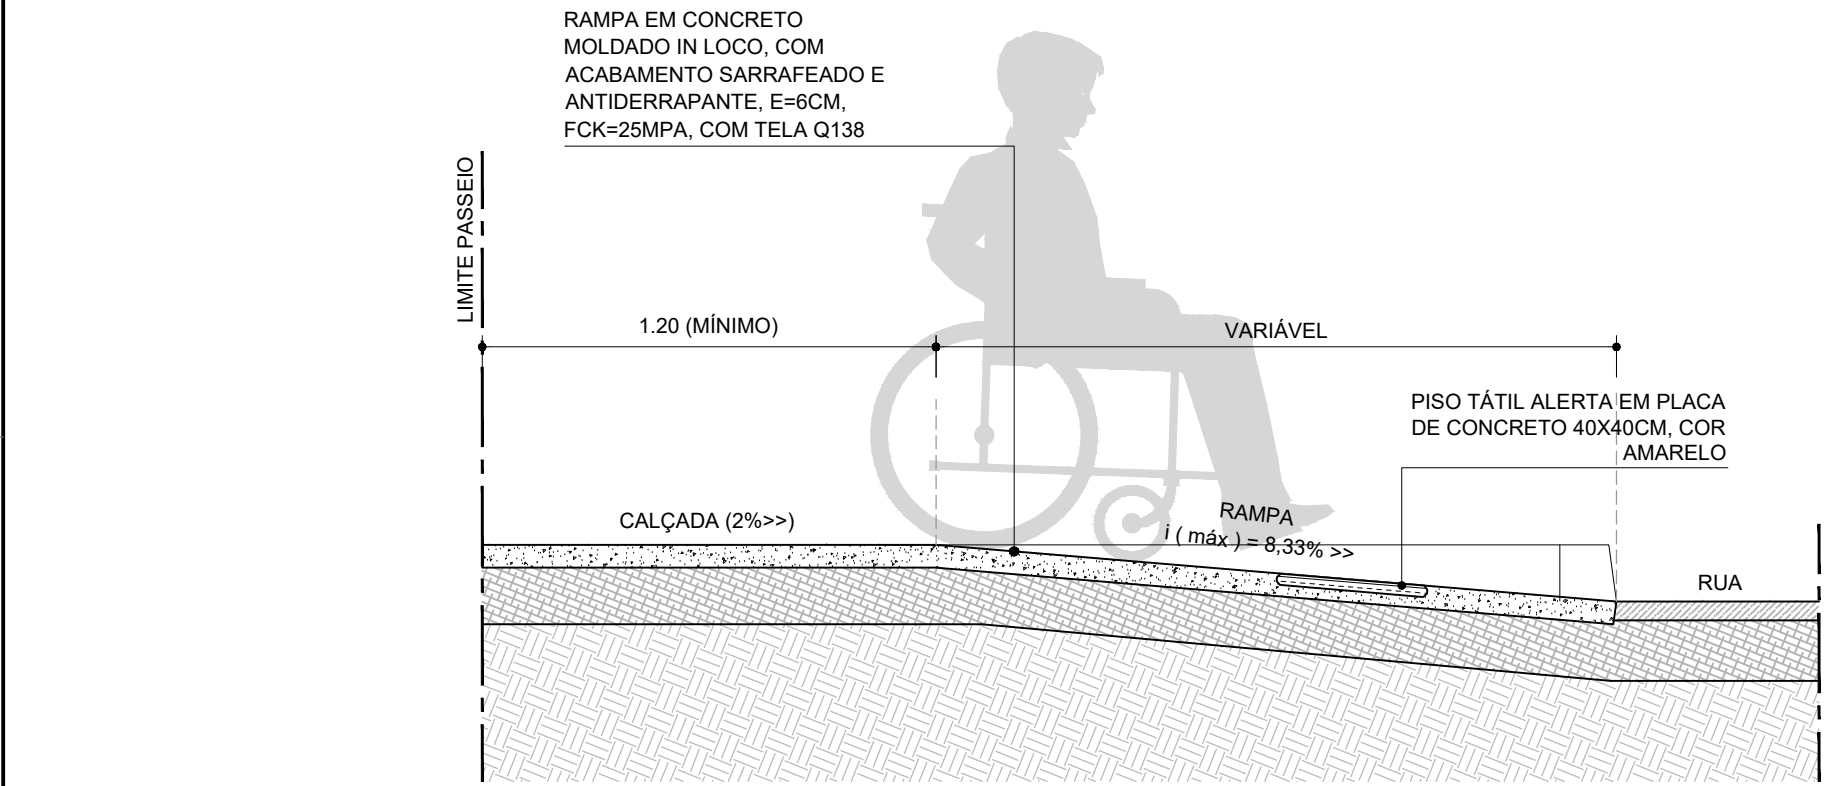



PLANTA BAIXA - DETALHE RAMPA DE ACESSIBILIDADE
ESCALA: 1/20

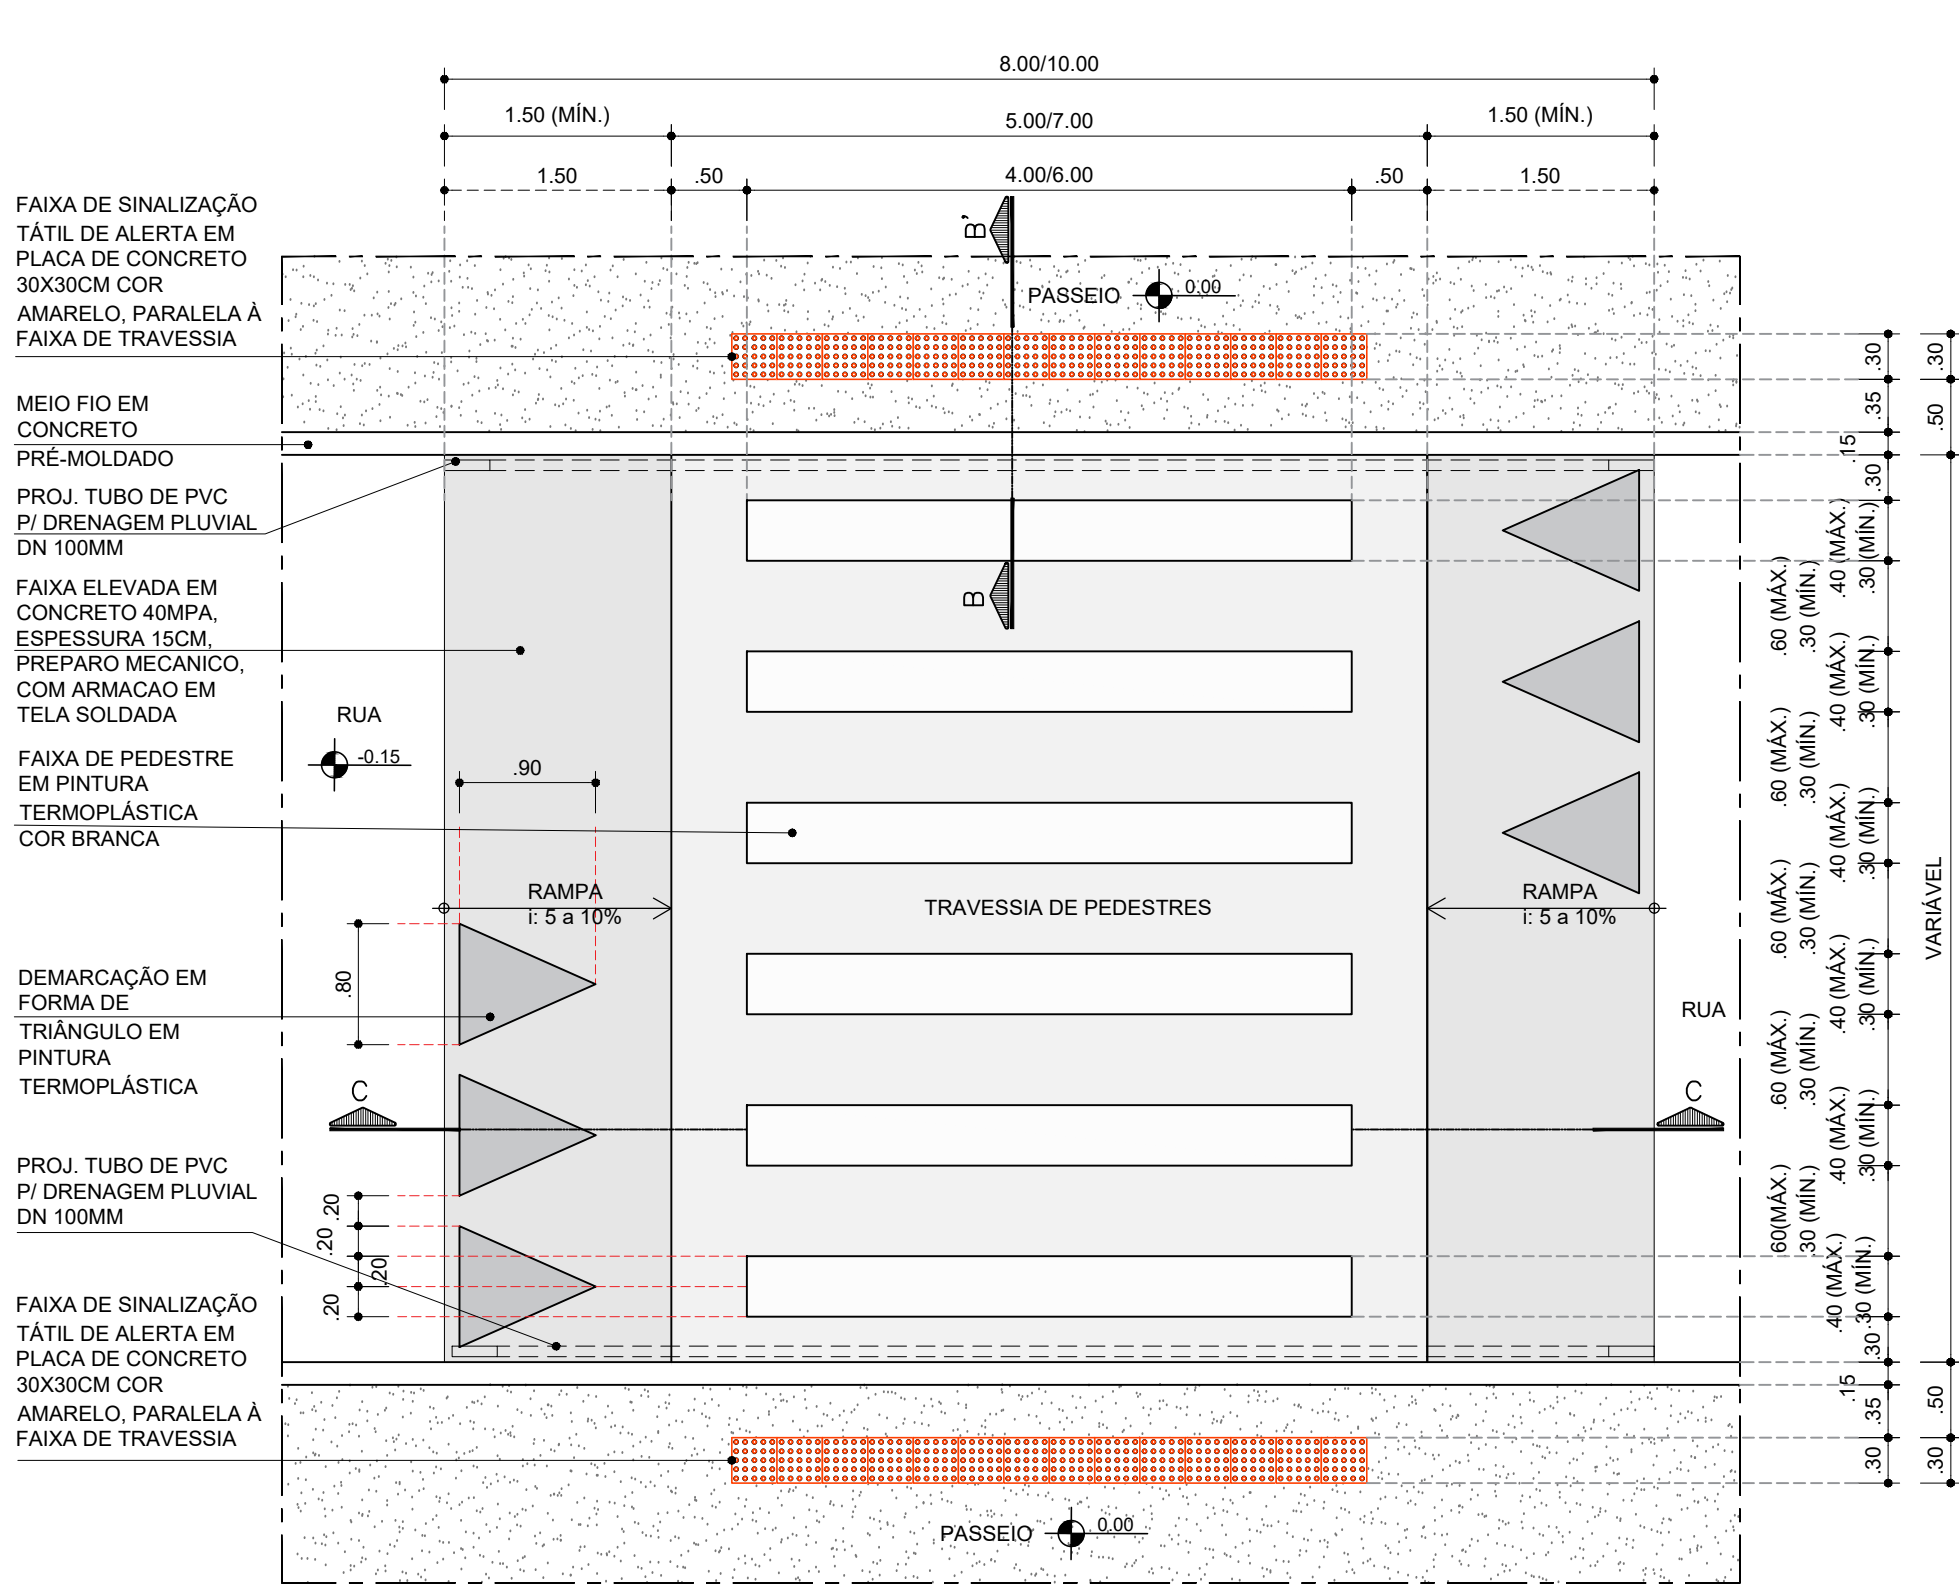



CORTE AA - DET. RAMPA DE ACESSIBILIDADE
ESCALA: 1/20

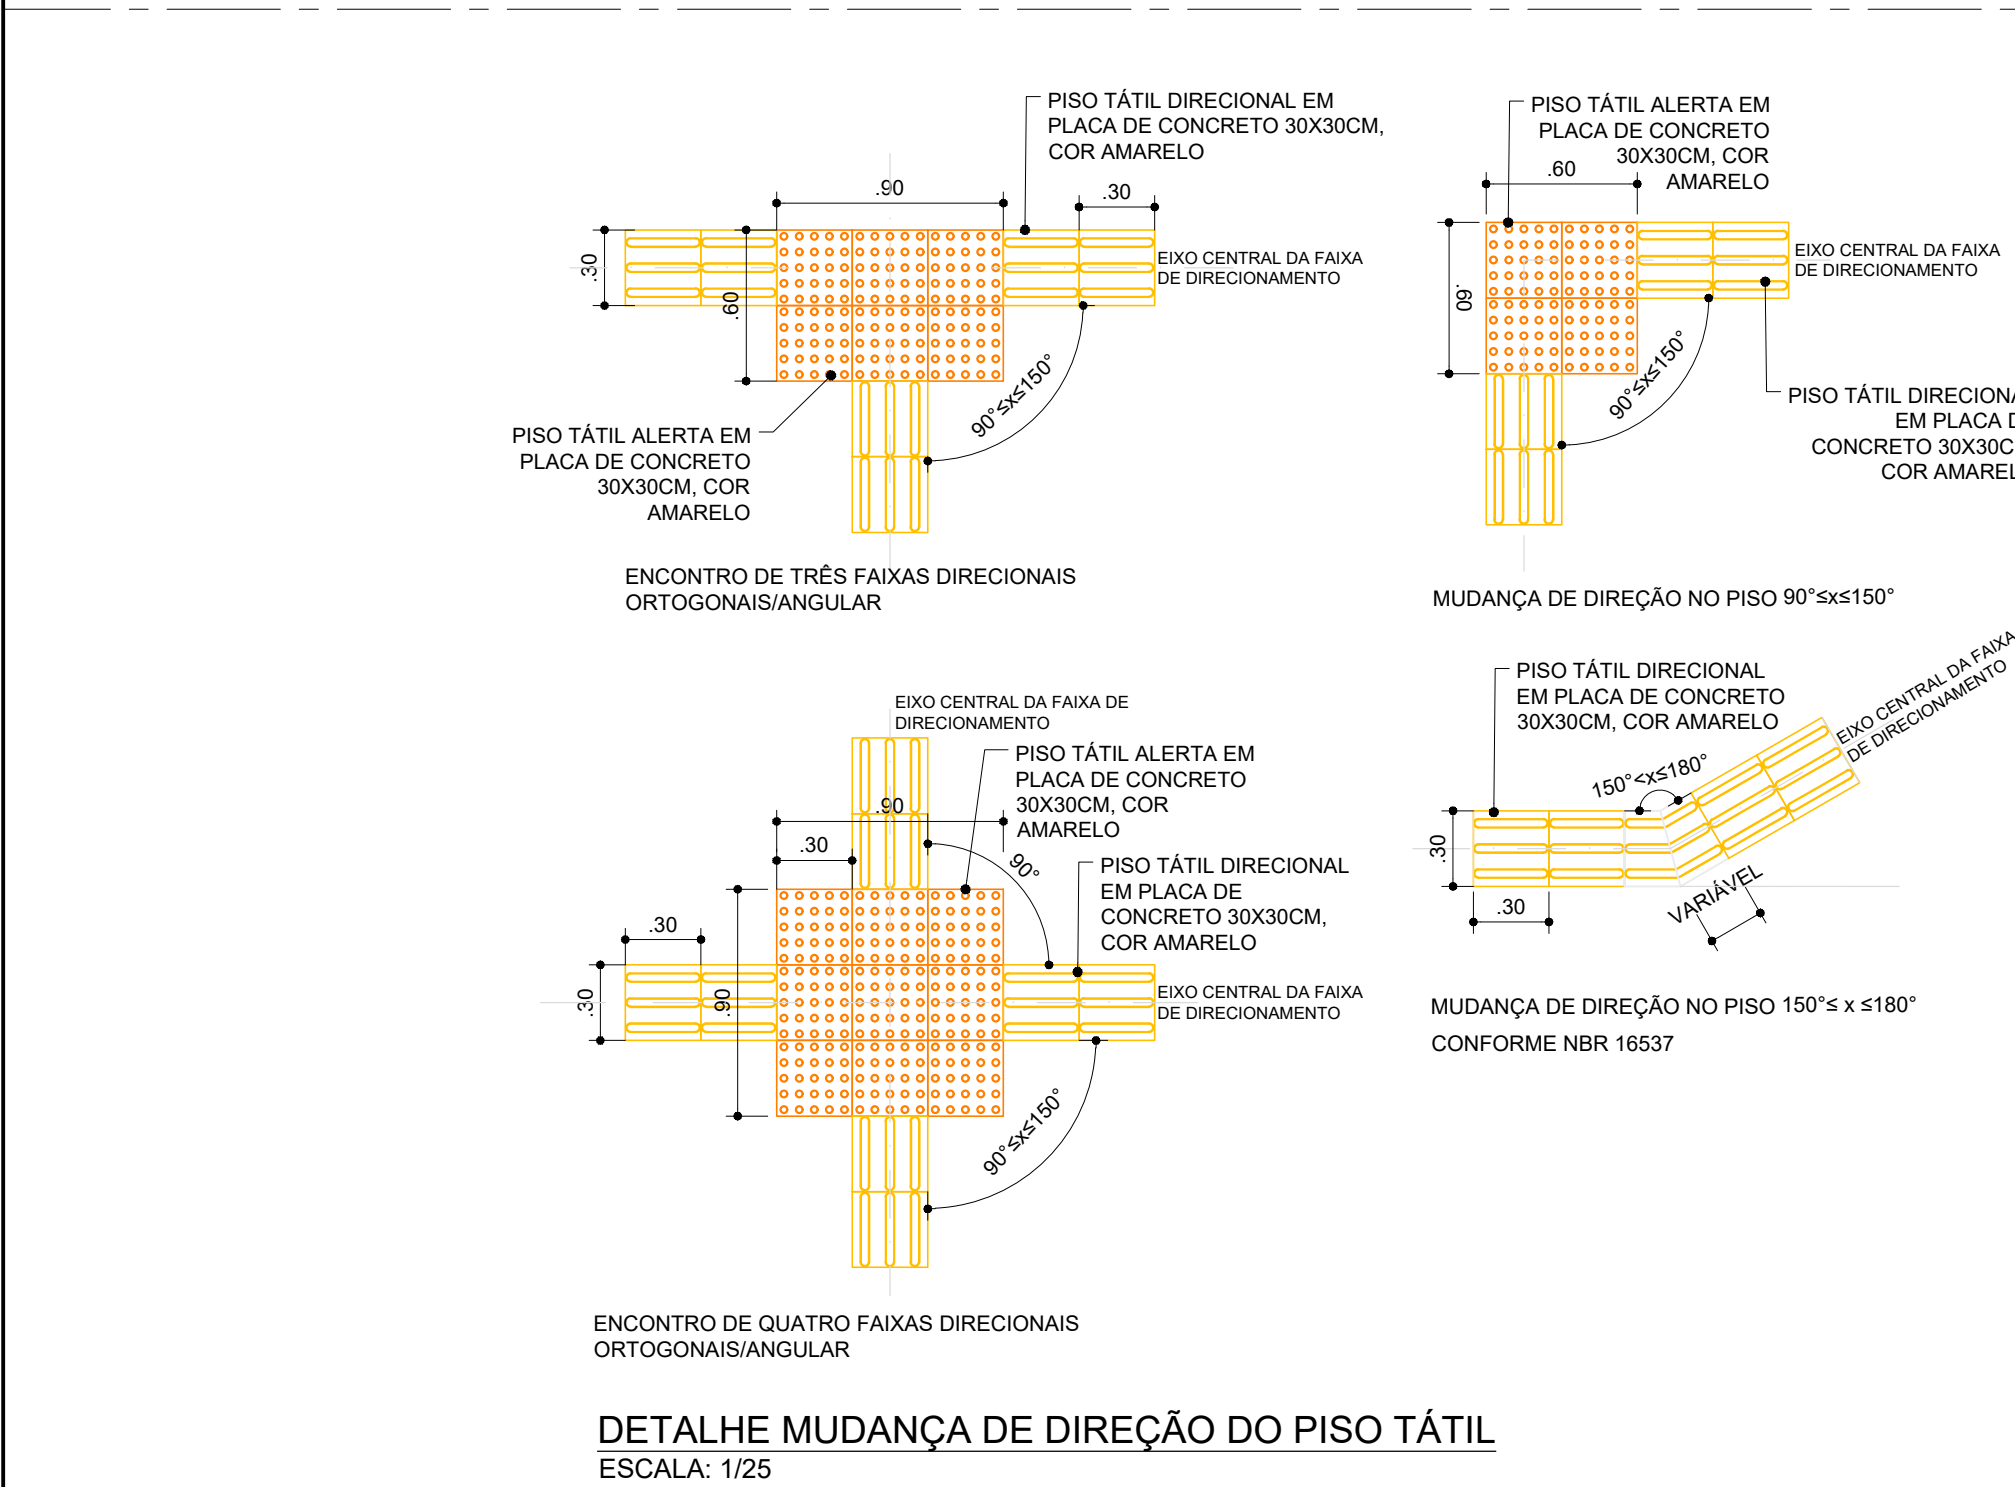

PLANTA BAIXA - DETALHE FAIXA ELEVADA
ESCALA: 1/50

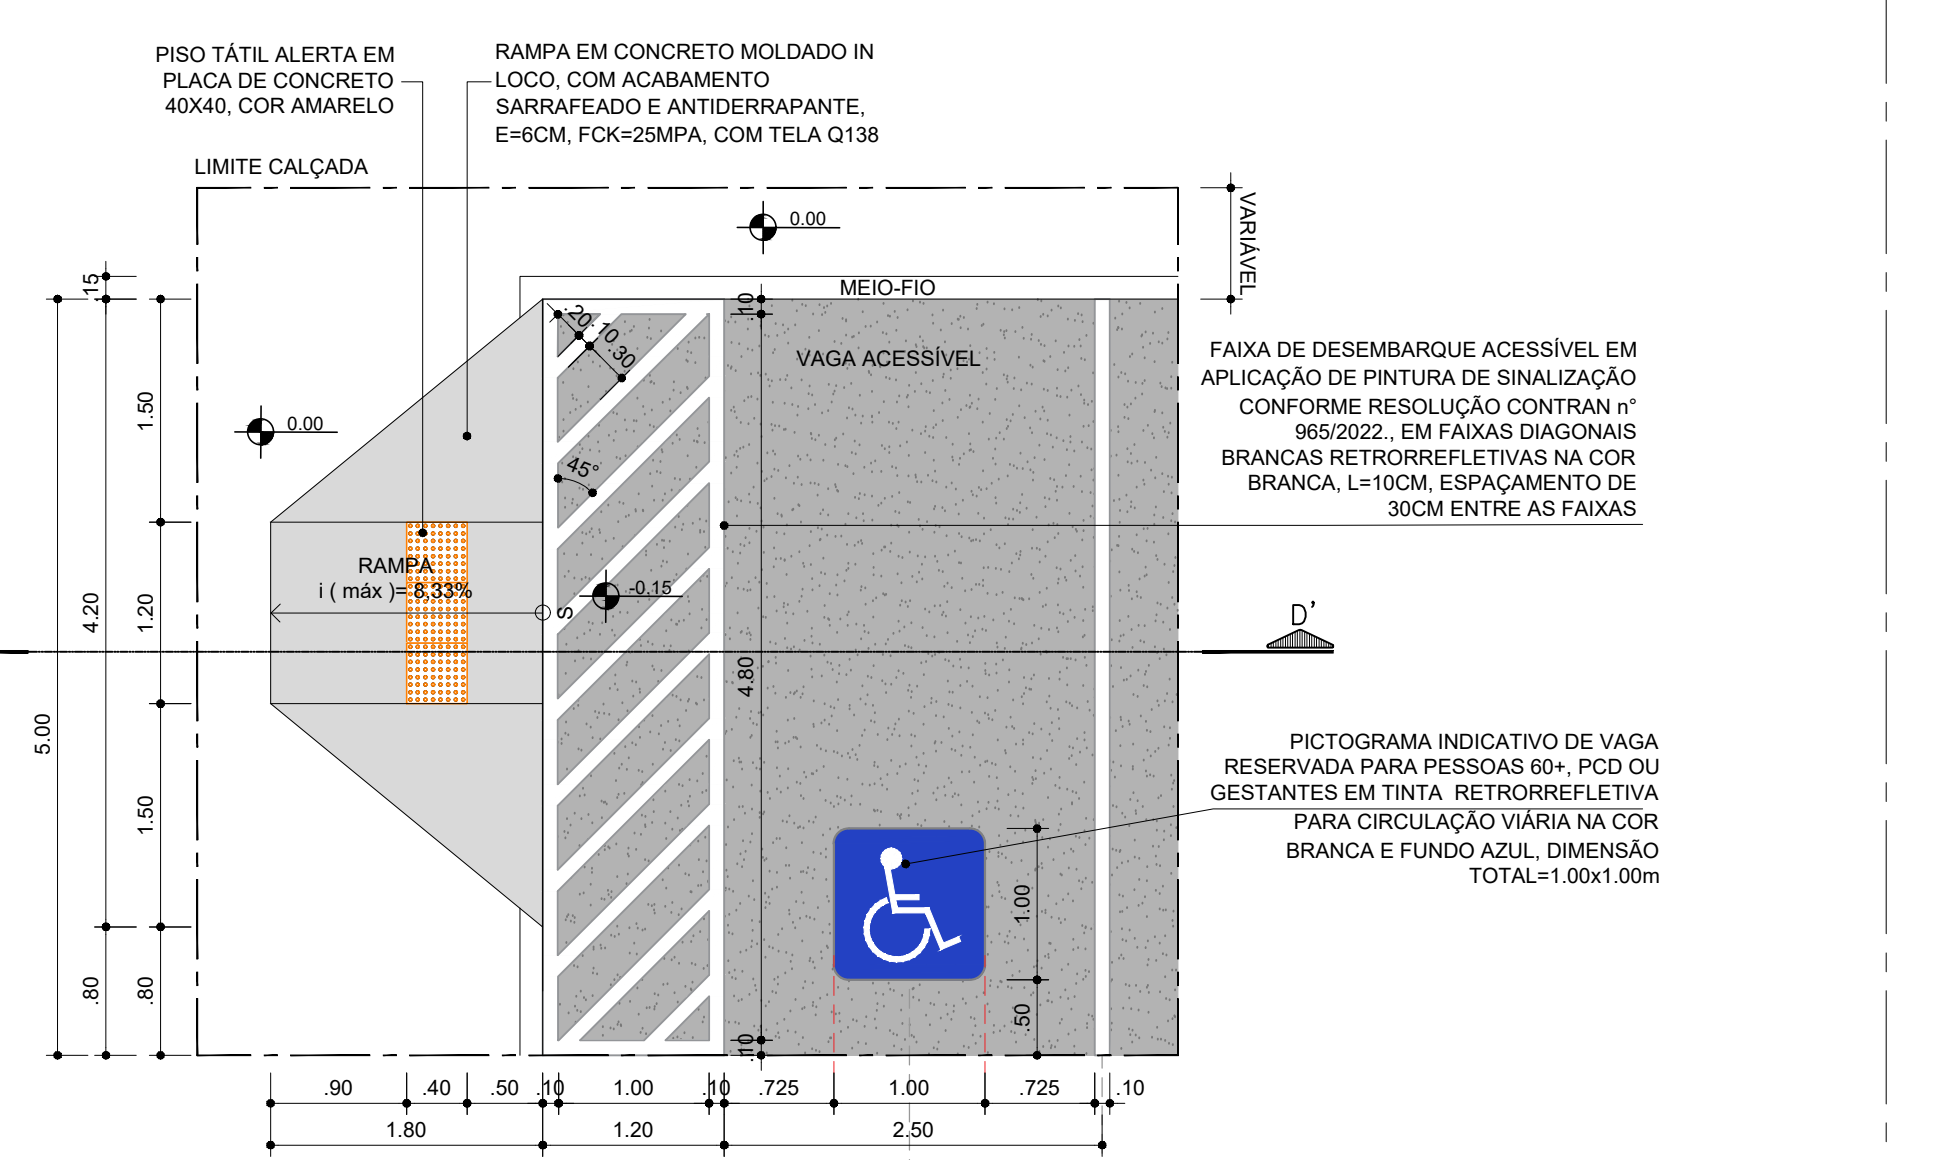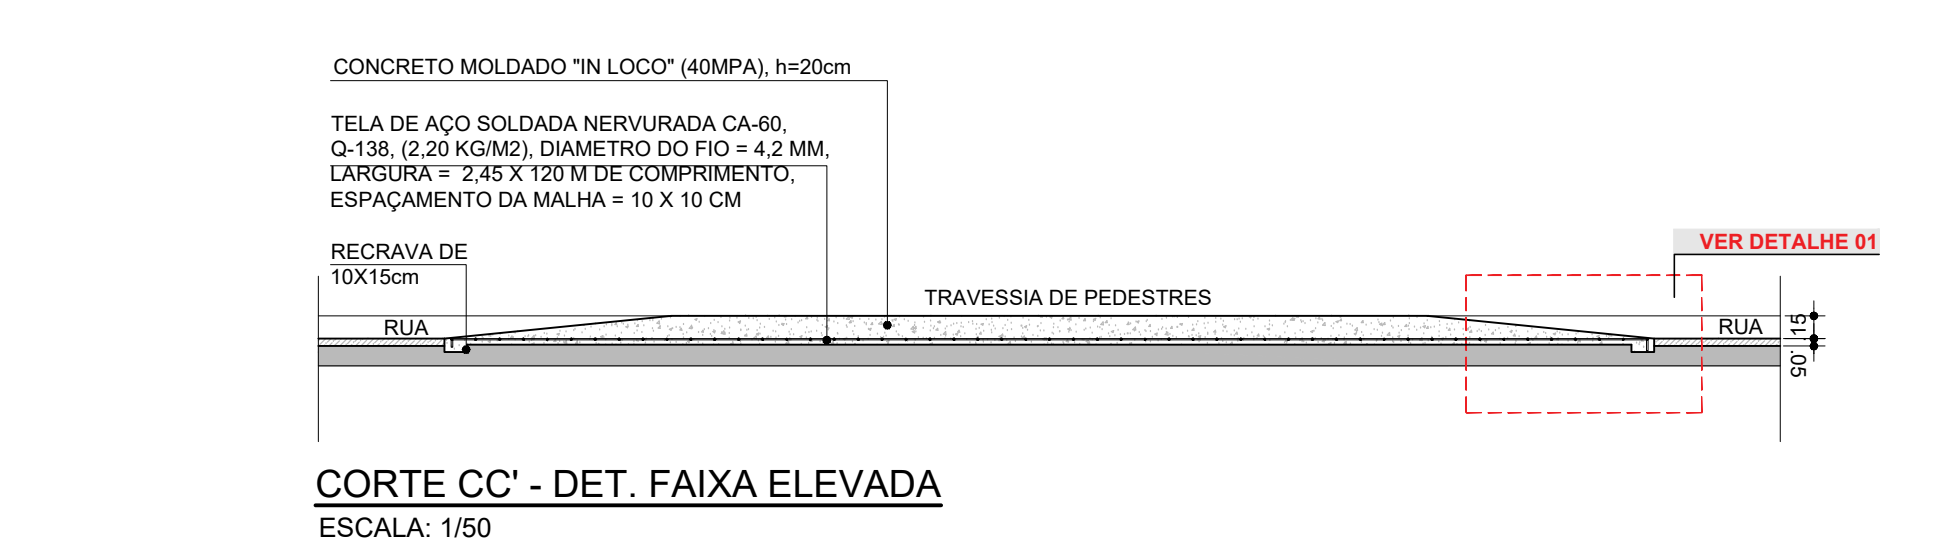

PLANTA BAIXA - DETALHE VAGAS ACESSÍVEIS
ESCALA: 1/50

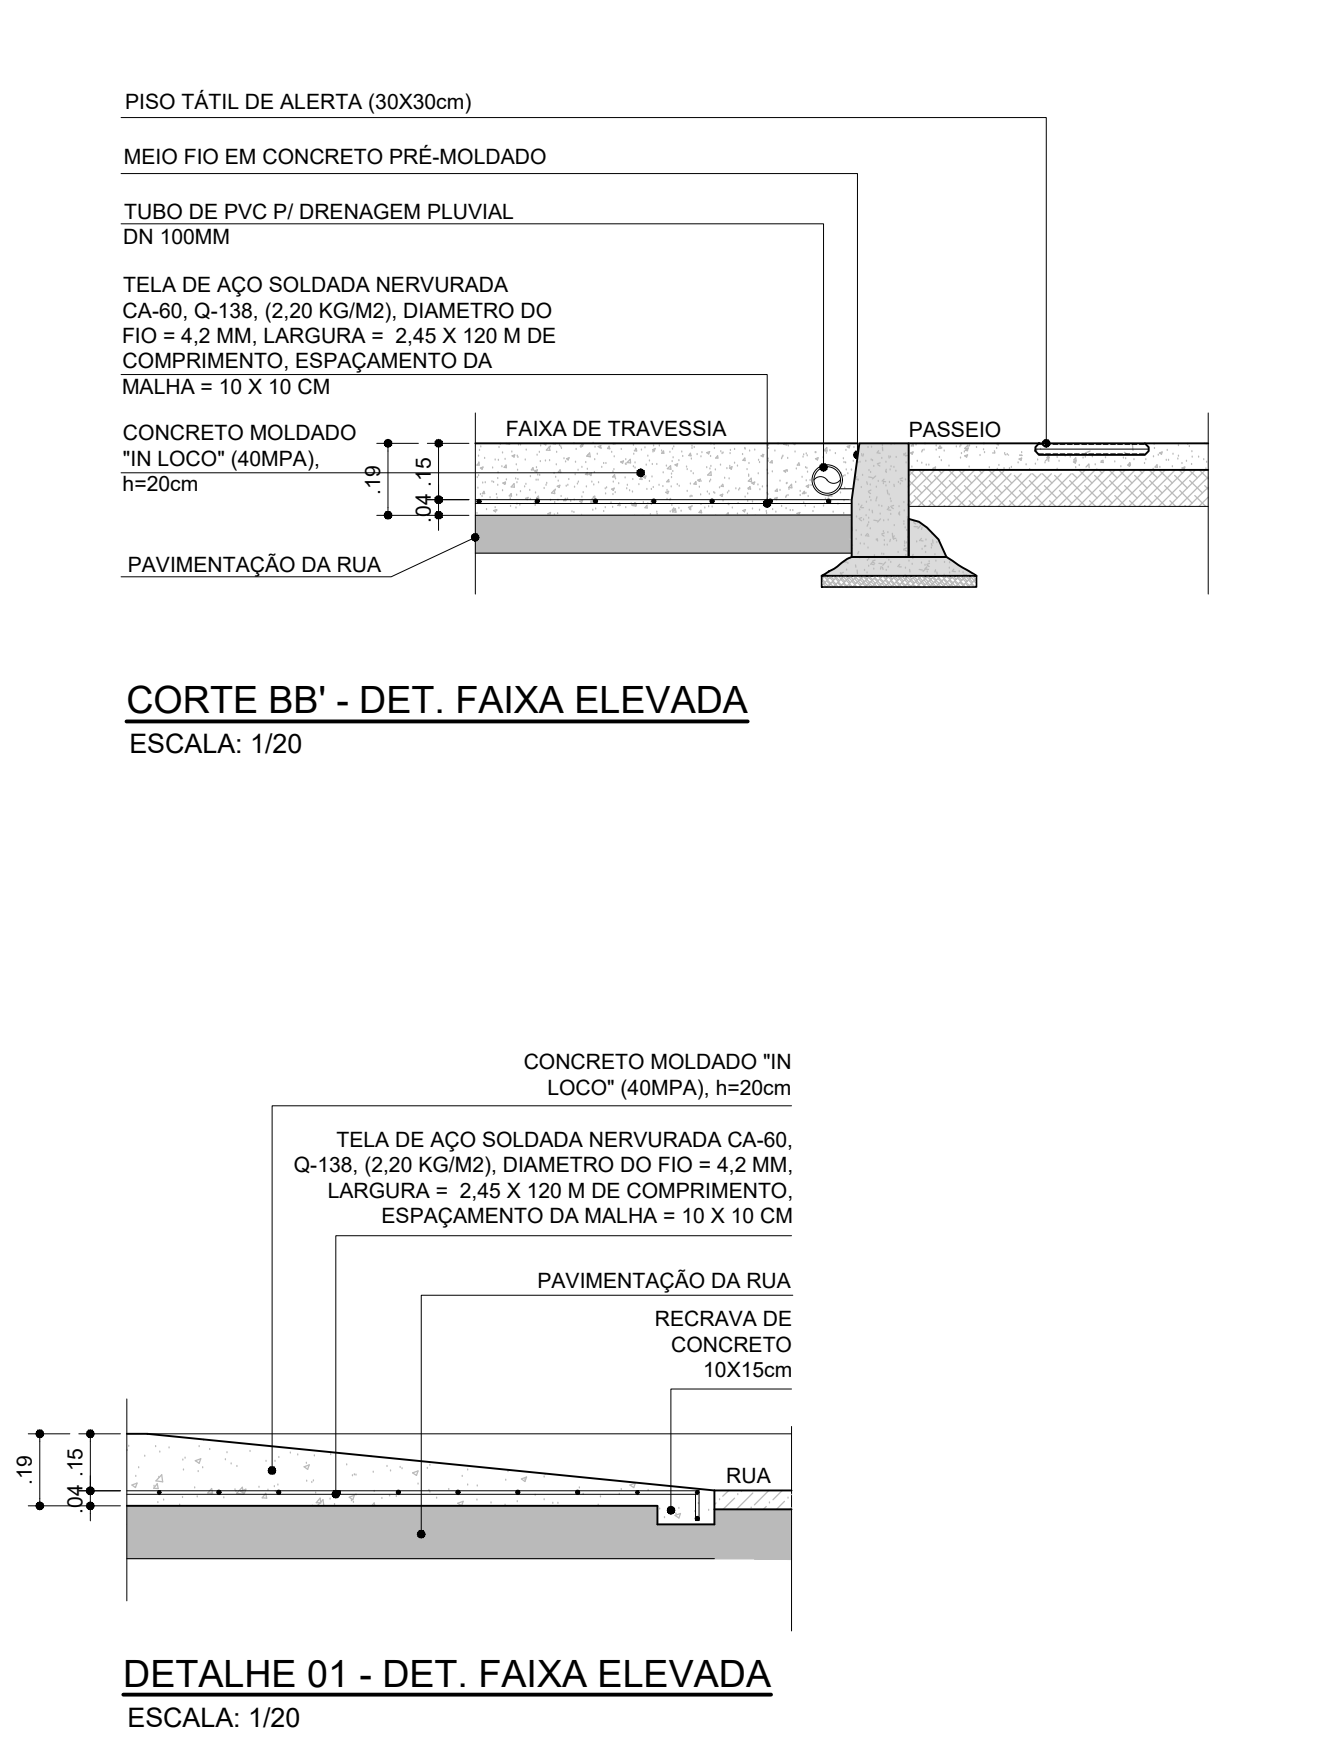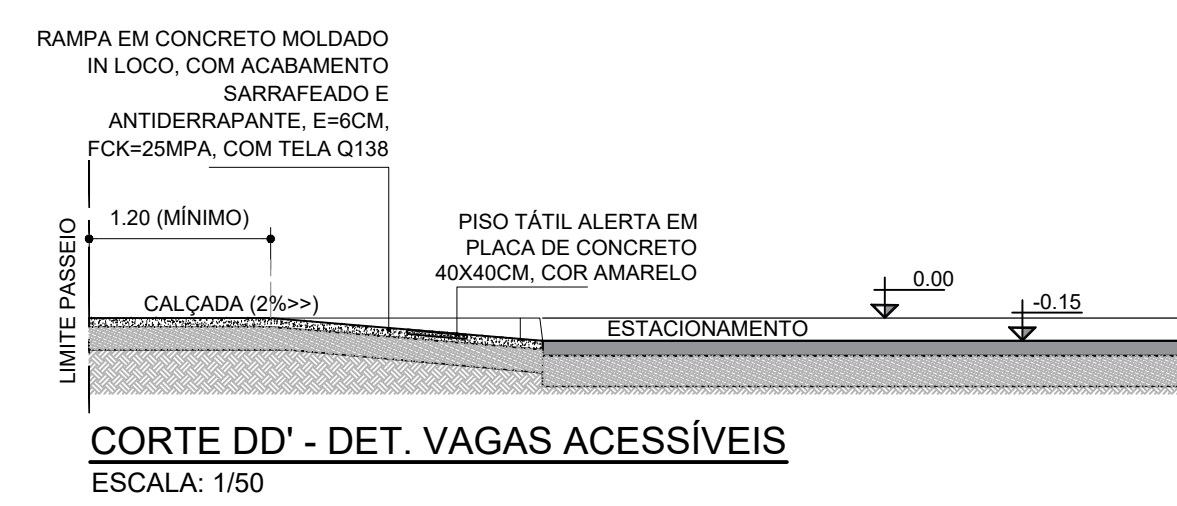

DETALHE 01 - DET. FAIXA ELEVADA
ESCALA: 1/20

CONSORCIO SAÚDE CONCREMAT-MEP - CNPJ 00.255.454/0001-35 RUA JOAQUIM PALHARES, no. 40, ANDAR 5 - RIO DE JANEIRO/RJ - CEP 20.260-080 - FONE (21) 3535-4131 Medidas em metros. Confirmer medidas no local. O valor da cota prevalece ao da escala. Antes de qualquer alteração consultar o arquiteto responsável.					
REV	DATA	CONTEÚDO	REV	DATA	CONTEÚDO
00	13/08/2026	EMIÇÃO INICIAL			
Nome do Empreendimento					
CER IV					
Endereço do Empreendimento			Disciplina		
LOTEAMENTO COLINAS DE BONFIM, QUADRA 28, RUA MACAMBIRA, S/N - SENHOR DO BONFIM - BAHIA			URBANISMO		
Título do desenho			Escala		
DETALHES GERAIS			PROJETO EXECUTIVO		
Projeto e coordenador			Prancha	09/09	URB
CONSORCIO SAÚDE CONCREMAT-MEP - CNPJ 00.255.454/0001-35 RUA JOAQUIM PALHARES, no. 40, ANDAR 5 - RIO DE JANEIRO/RJ - CEP 20.260-080 FONE (21) 3535-4131			Revisão	00	INDICADA
Responsável Técnico pelo Projeto de Urbanismo					
AULA LEIVINDO PEDREIRA BRITTO Arquiteta CAUBA nº AS2017-D					