


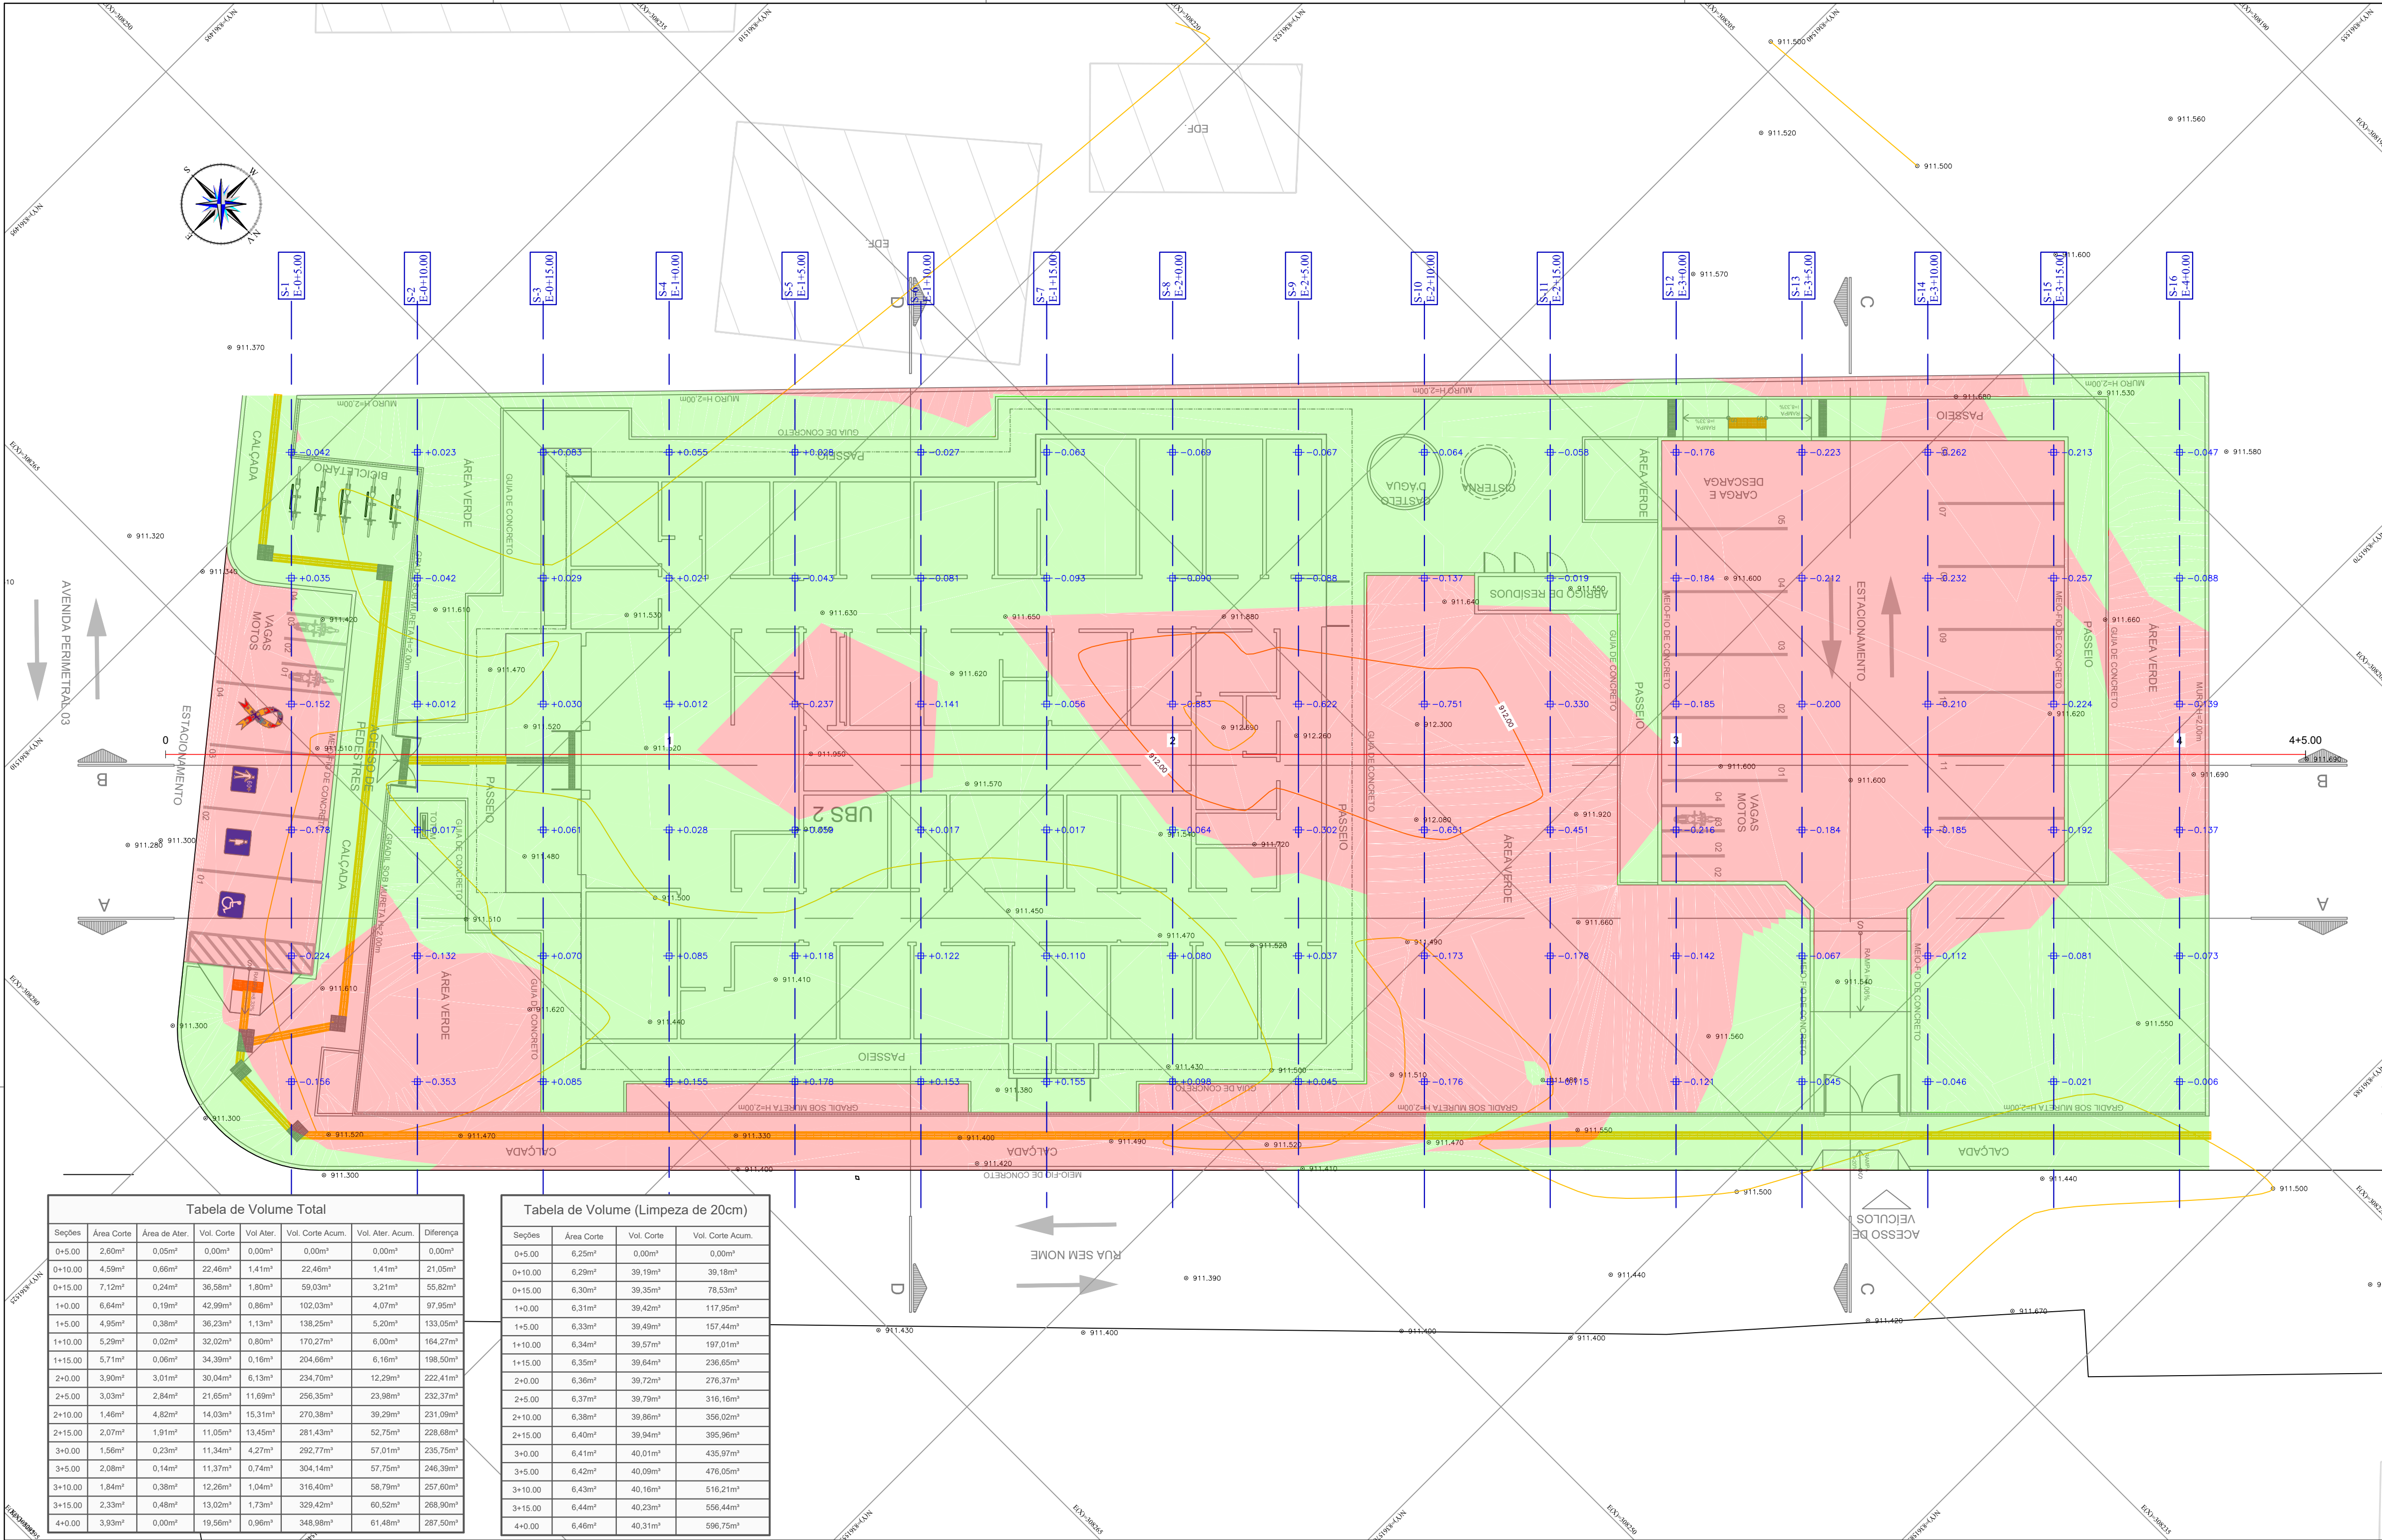


Tabela de Volume Total						
Seções	Área Corte	Área de Ater.	Vol. Corte	Vol. Ater.	Vol. Corte Acum.	Vol. Ater. Acum.
0+5.00	2,60m²	0,05m²	0,00m³	0,00m³	0,00m³	0,00m³
0+10.00	4,59m²	0,66m²	22,46m³	1,41m³	22,46m³	1,41m³
0+15.00	7,12m²	0,24m²	36,58m³	1,80m³	59,03m³	3,21m³
1+0.00	6,64m²	0,19m²	42,89m³	0,86m³	102,03m³	4,07m³
1+5.00	4,99m²	0,38m²	36,33m³	1,13m³	138,35m³	5,20m³
1+10.00	5,29m²	0,03m²	32,02m³	0,80m³	170,37m³	6,00m³
1+15.00	5,71m²	0,06m²	34,39m³	0,16m³	204,69m³	6,16m³
2+0.00	3,90m²	3,01m²	30,94m³	6,13m³	234,70m³	12,29m³
2+5.00	3,03m²	2,84m²	21,85m³	11,69m³	256,35m³	23,98m³
2+10.00	1,46m²	4,82m²	14,03m³	15,31m³	270,38m³	39,29m³
2+15.00	2,07m²	1,91m²	11,05m³	13,45m³	281,43m³	52,75m³
3+0.00	1,56m²	0,23m²	11,34m³	4,27m³	292,77m³	57,01m³
3+5.00	2,08m²	0,14m²	11,37m³	0,74m³	304,14m³	57,75m³
3+10.00	1,84m²	0,38m²	12,26m³	1,04m³	316,40m³	58,79m³
3+15.00	2,33m²	0,48m²	13,02m³	1,73m³	329,42m³	60,52m³
4+0.00	3,93m²	0,00m²	19,56m³	0,96m³	348,98m³	61,48m³

Tabela de Volume (Limpeza de 20cm)			
Seções	Área Corte	Vol. Corte	Vol. Corte Acum.
0+5.00	6,25m²	0,00m³	0,00m³
0+10.00	6,29m²	39,16m³	39,16m³
0+15.00	6,30m²	39,30m³	78,53m³
1+0.00	6,31m²	39,42m³	117,95m³
1+5.00	6,33m²	39,49m³	157,44m³
1+10.00	6,34m²	39,57m³	197,01m³
1+15.00	6,35m²	39,64m³	236,65m³
2+0.00	6,36m²	39,72m³	276,37m³
2+5.00	6,37m²	39,79m³	316,16m³
2+10.00	6,38m²	39,86m³	356,02m³
2+15.00	6,40m²	39,84m³	395,98m³
3+0.00	6,41m²	40,01m³	435,97m³
3+5.00	6,42m²	40,09m³	476,05m³
3+10.00	6,43m²	40,16m³	516,21m³
3+15.00	6,44m²	40,23m³	556,44m³
4+0.00	6,46m²	40,31m³	596,75m³


PERFIL
ESCALA HORIZONTAL: 1/200
ESCALA VERTICAL: 1/200
f:1.00

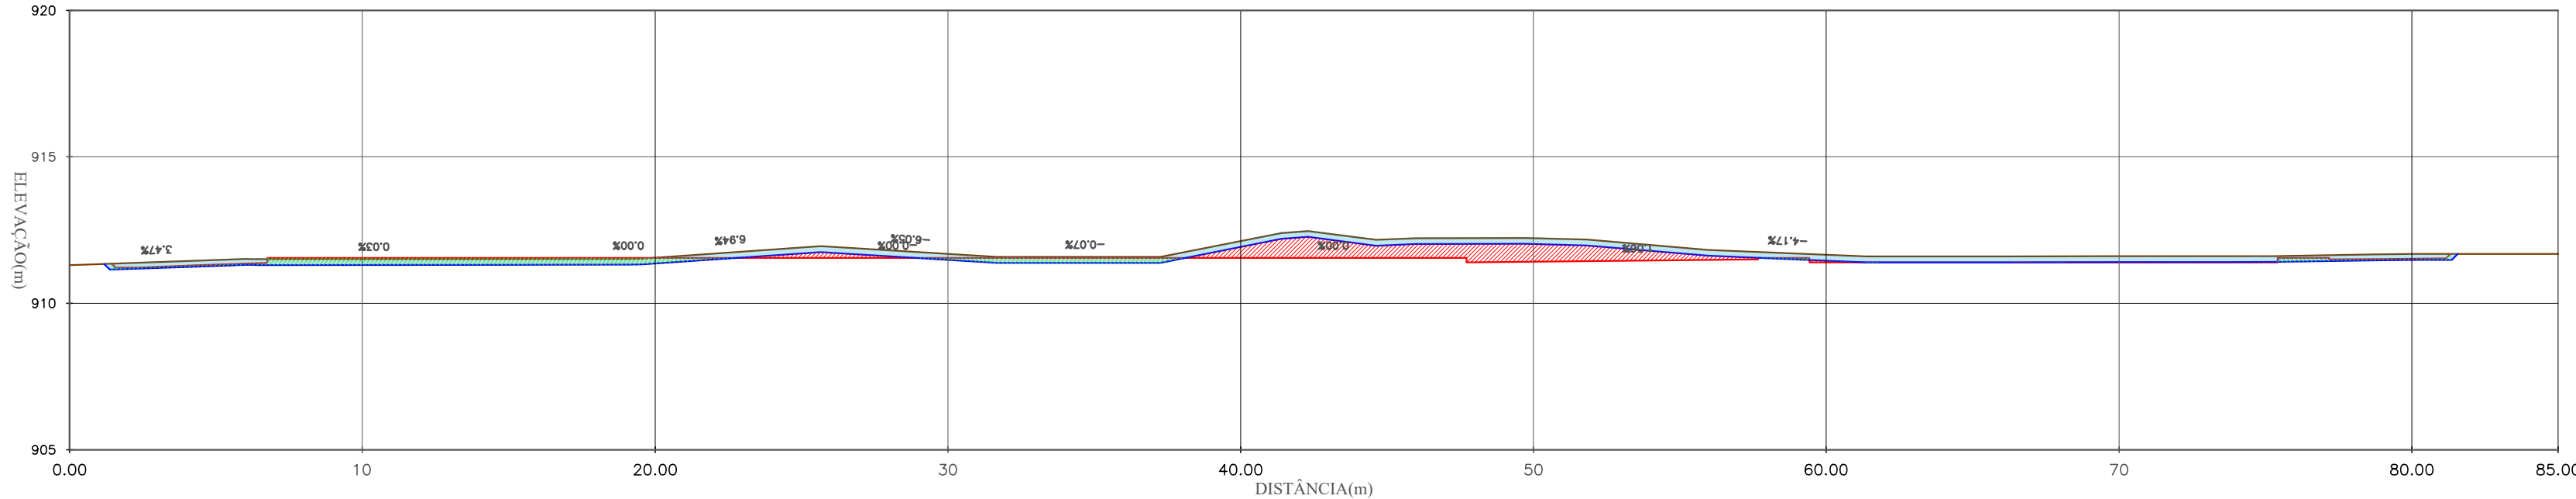

ESTACA (m)	911.308 - 0+0.00	911.550 - 0+10.00	911.550 - 1+10.00	911.418 - 2+10.00	911.521 - 3+10.00	911.608 - 4+0.00
ELEVACÃO TERRENO (m)	911.308	911.510	911.685	912.124	911.654	911.688
ELEVACÃO GRADE (m)	911.550	911.510	911.685	912.124	911.654	911.688



- LEGENDA:
- 1+0.00 — NUMERO DA SEÇÃO / LINHA DE CORTE
 - +0.212 — ALTURA DE CORTE/ATERRO
 - TALUDE DE ATERRO
 - TALUDE DE CORTE
 - CURVAS DE NÍVEL 5m
 - CURVAS DE NÍVEL 1m
 - MANCHA DE CORTE
 - MANCHA DE ATERRO

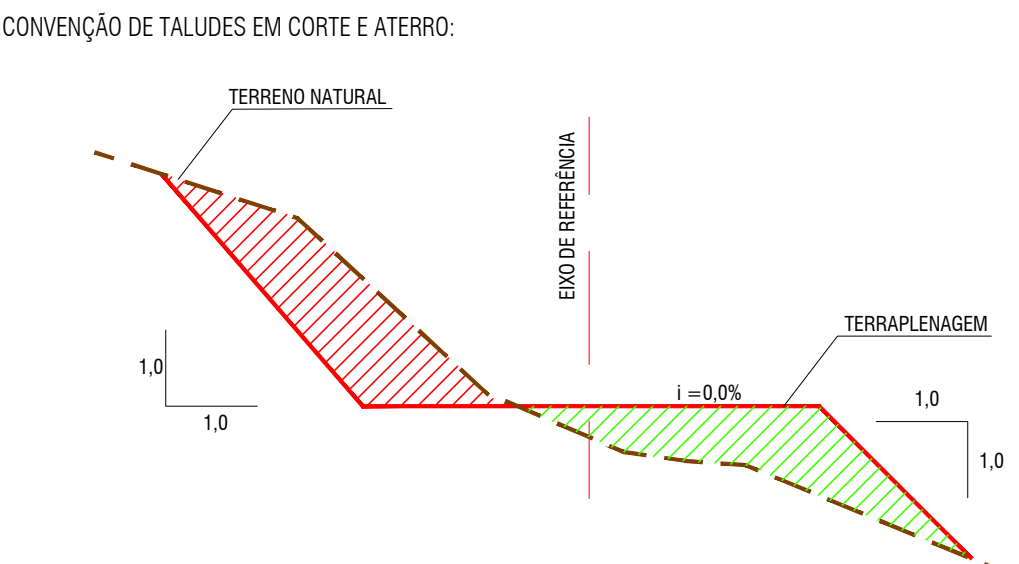

NOTAS:

1. DIMENSÕES EM PLANTA EM METROS (M).

DATUM OFICIAL: SIRGAS-2000
DATUM VERTICAL: hgeoHNR_IMBITUBA
SISTEMA DE COORDENADAS: UTM
MERIDIANO CENTRAL: -39° WGR
FUSOHEMISFÉRIO: 24/SUL

CONSORCIO SAÚDE CONCREMAT-MEP - CNPJ 00.255.454/0001-35
RUA JOAQUIM PALHARES, no. 40, ANDAR 5 - RIO DE JANEIRO/RJ - CEP 20.260-080 - FONE (21) 3535-4131
Medidas em metros. Confira medidas no local.
O valor da cota prevalece ao da escala. Antes de qualquer alteração consultar o arquiteto responsável.

REV	DATA	CONTEÚDO	REV	DATA	CONTEÚDO
00	12/09/2026	EMISSÃO INICIAL			

Nome do Empreendimento UNIDADE BÁSICA DE SAÚDE (UBS) - TIPO 02		Disciplina TERRAPLENAGEM	
Endereço do Empreendimento AV. PERIMETRAL 03, LAGOA DAS FLORES, VITÓRIA DA CONQUISTA - BA		Escala 1:150	
Título do desenho PLANTA BAIXA DE ORIENTAÇÃO DE CORTE E ATERRO		Projeto Executivo	
Projeto e coordenador CONSORCIO SAÚDE CONCREMAT-MEP - CNPJ 00.255.454/0001-35 RUA JOAQUIM PALHARES, no. 40, ANDAR 5 - RIO DE JANEIRO/RJ - CEP 20.260-080 FONE (21) 3535-4131		Plancha 002	Especialidade TER
Responsável Técnico pelo Projeto de Terraplenagem GILBERTO MILTÃO DE OLIVEIRA FILHO TÉCNICO EM AGRIMENSURA CRT-BA: 05116004538		Revisão 00	