




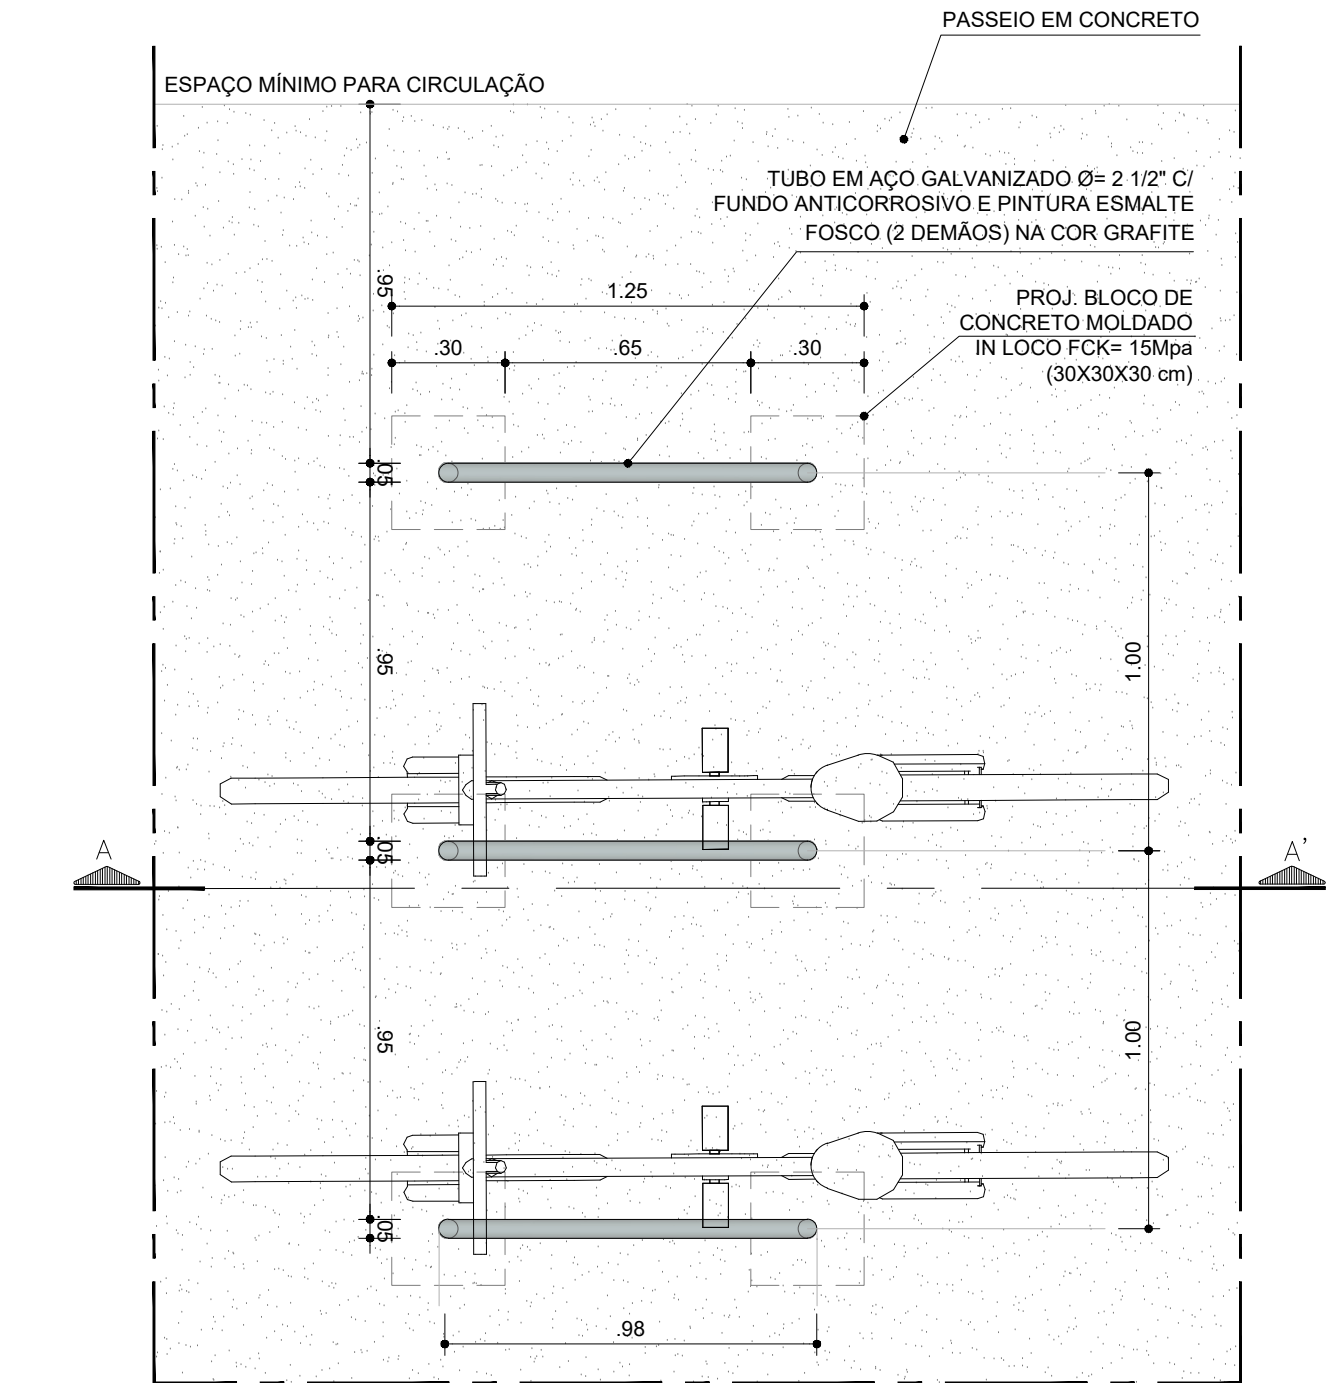


PLANTA BAIXA - DETALHE PARACICLO
ESCALA: 1/20

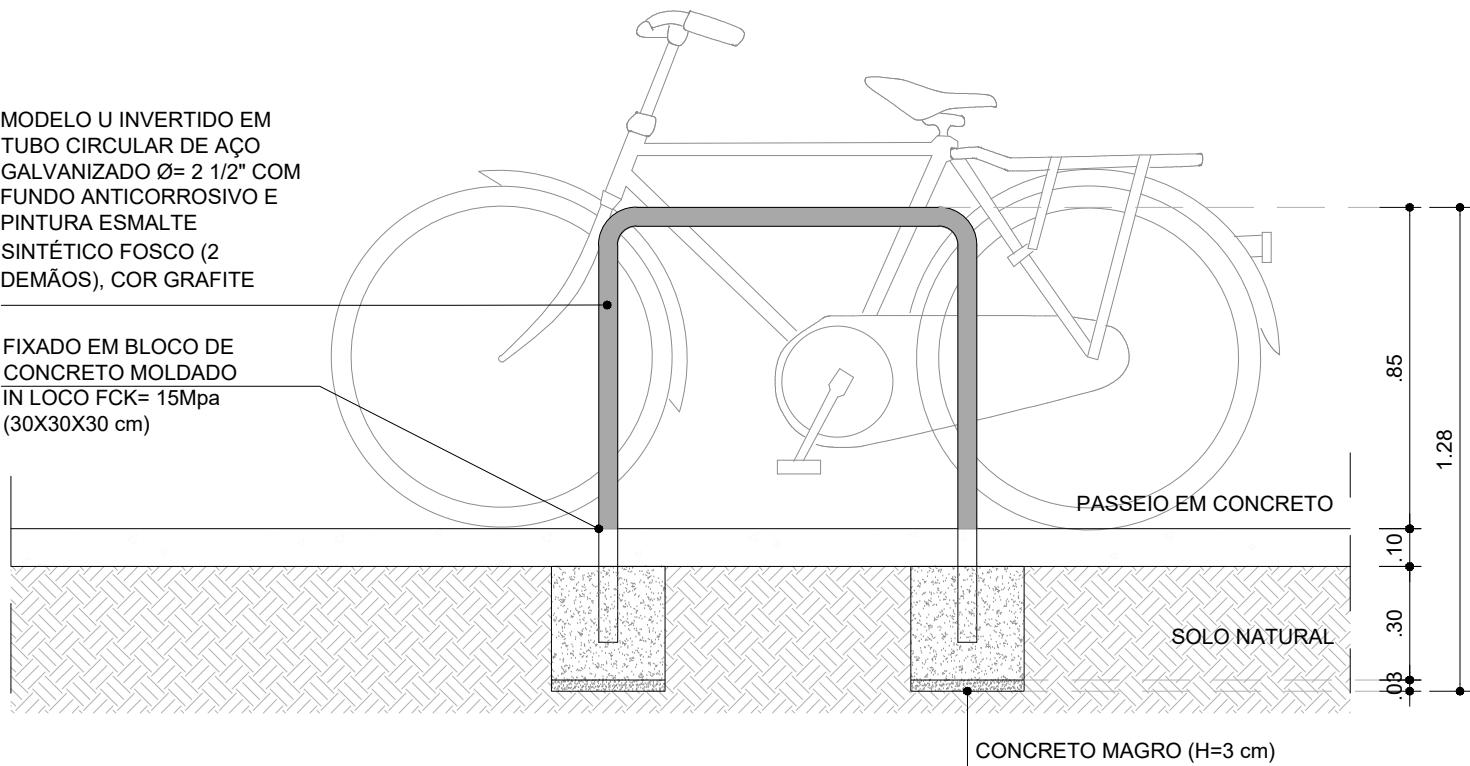


CORTE AA' - DETALHE PARACICLO
ESCALA: 1/20

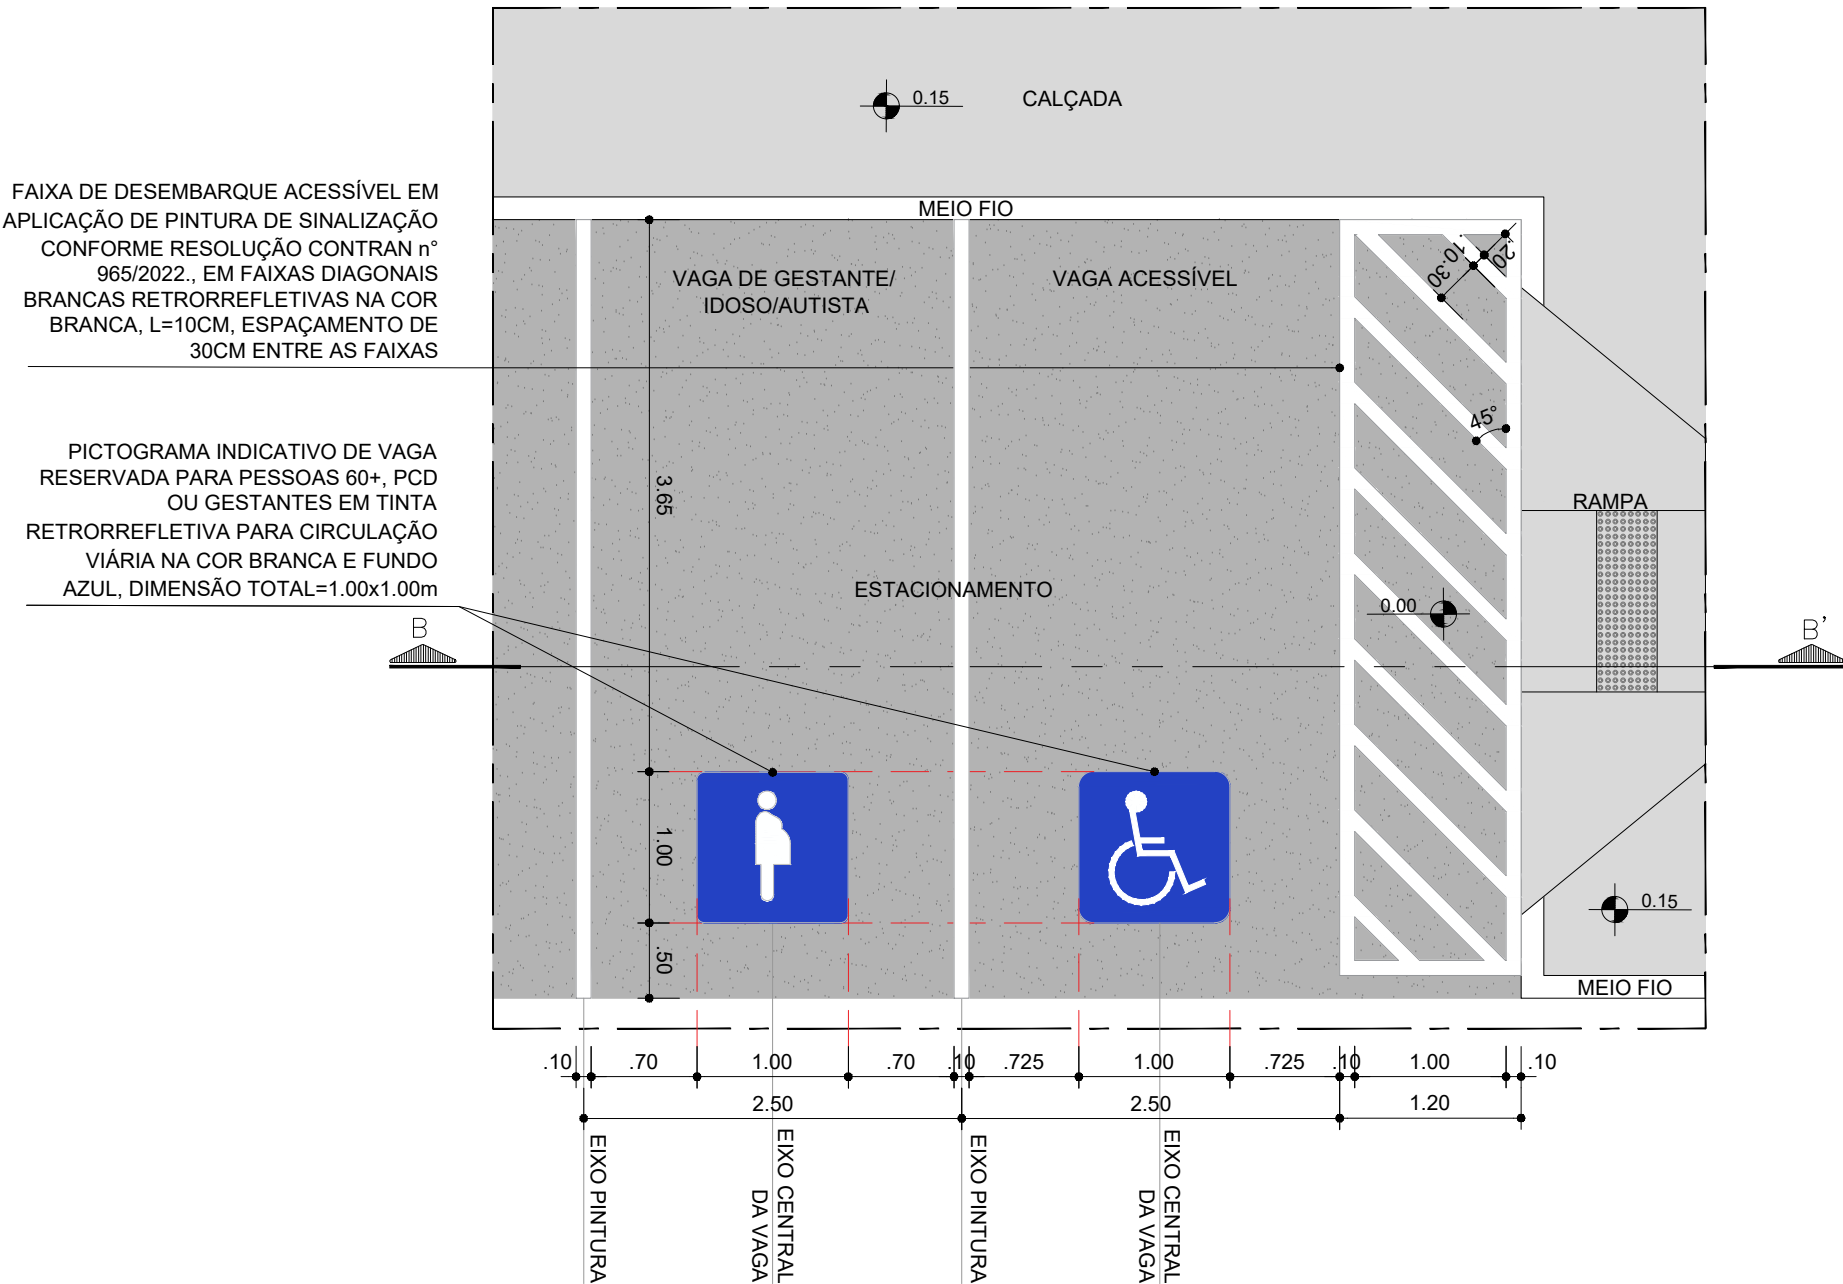

PLANTA BAIXA - DETALHE VAGAS ACESSÍVEIS
ESCALA: 1/50

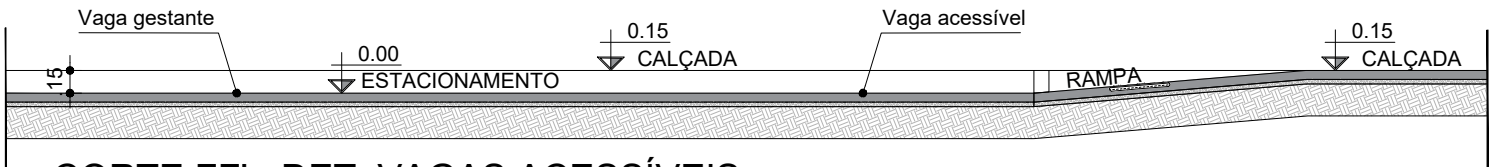

CORTE FF' - DET. VAGAS ACESSÍVEIS
ESCALA: 1/50

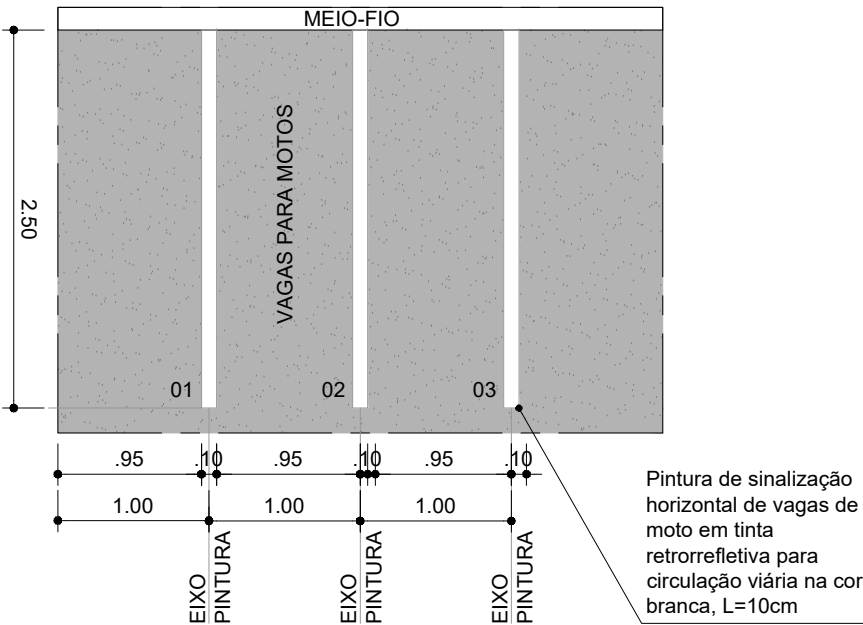

PLANTA BAIXA - DETALHE VAGAS PARA MOTOCICLETAS
ESCALA: 1/50

NOTAS:

- O PROJETO DE IMPLANTAÇÃO DA UNIDADE BÁSICA DE SAÚDE TIPO 2 (UBS2) UTILIZOU COMO REFERÊNCIA O LEVANTAMENTO TOPOGRÁFICO FORNECIDO PELA SESAB;
- O CÁLCULO DOS ÍNDICES URBANÍSTICOS SE REFEREM APENAS ÀS ÁREAS CONTIDAS DENTRO DA POLIGONAL DO LOTE;
- PARA O PROJETO DE IMPLANTAÇÃO DA UBS DE LAGOA DAS FLORES, FOI CONSIDERADO DA EDIFICAÇÃO COM COTA **+0,19** (CONFORME PROJETO BÁSICO ARQUITETÔNICO). DESSA FORMA, **O RN 0,00 REFERE-SE À COTA +911,46;**

CONSÓRCIO SAÚDE CONCREMAT-MEP - CNPJ 60.255.454/0001-35
RUA JOAQUIM PALHARES, no. 40, ANDAR 5 - RIO DE JANEIRO/RJ - CEP 20.260-080 - FONE (21) 3535-4131
Medidas em metros. O valor da cota prevalece ao da escala. Antes de qualquer alteração consultar o arquiteto responsável.

Aila Levindo
Pedreira
Britto
Assinado de forma digital por Aila Levindo Pedreira Britto
Dados: 2026.09.15 14:50:42 -03'00'

REV	DATA	CONTEÚDO	REV	DATA	CONTEÚDO
00	14/09/2026	EMIÇÃO INICIAL			

Nome do Empreendimento			UBS II		
Endereço do Empreendimento			AVENIDA PERIMETRAL 03 - LAGOA DAS FLORES - VITÓRIA DA CONQUISTA/BA		
Título do desenho			Disciplina		
DETALHES GERAIS			URBANISMO		
			Etapa		
			PROJETO EXECUTIVO		
Projeto e coordenador			Prancha		
CONSORCIO SAÚDE CONCREMAT-MEP - CNPJ 60.255.454/0001-35 RUA JOAQUIM PALHARES, no. 40, ANDAR 5 - RIO DE JANEIRO/RJ - CEP 20.260-080 FONE (21) 3535-4131			07/08		
Responsável Técnico pelo Projeto de Urbanismo			URB		
AILA LEVINDO PEDREIRA BRITTO Arquiteta CAU/BA nº A32017-0			Escala		
			INDICADA		