

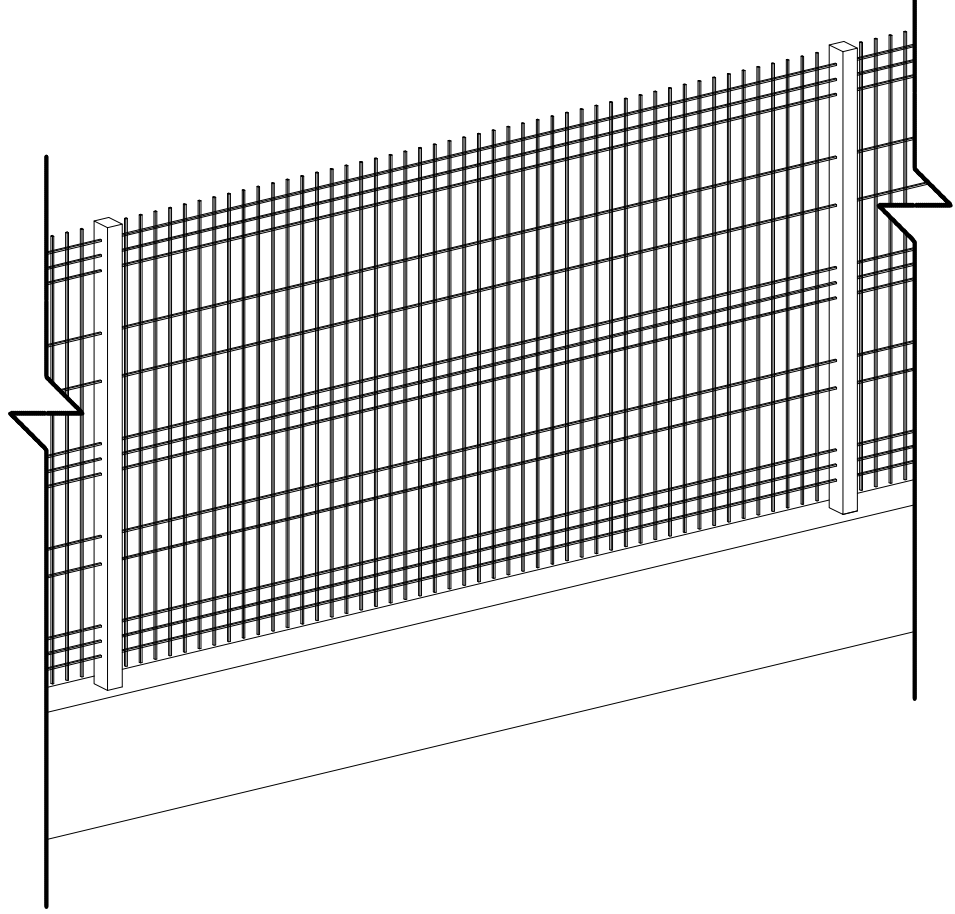


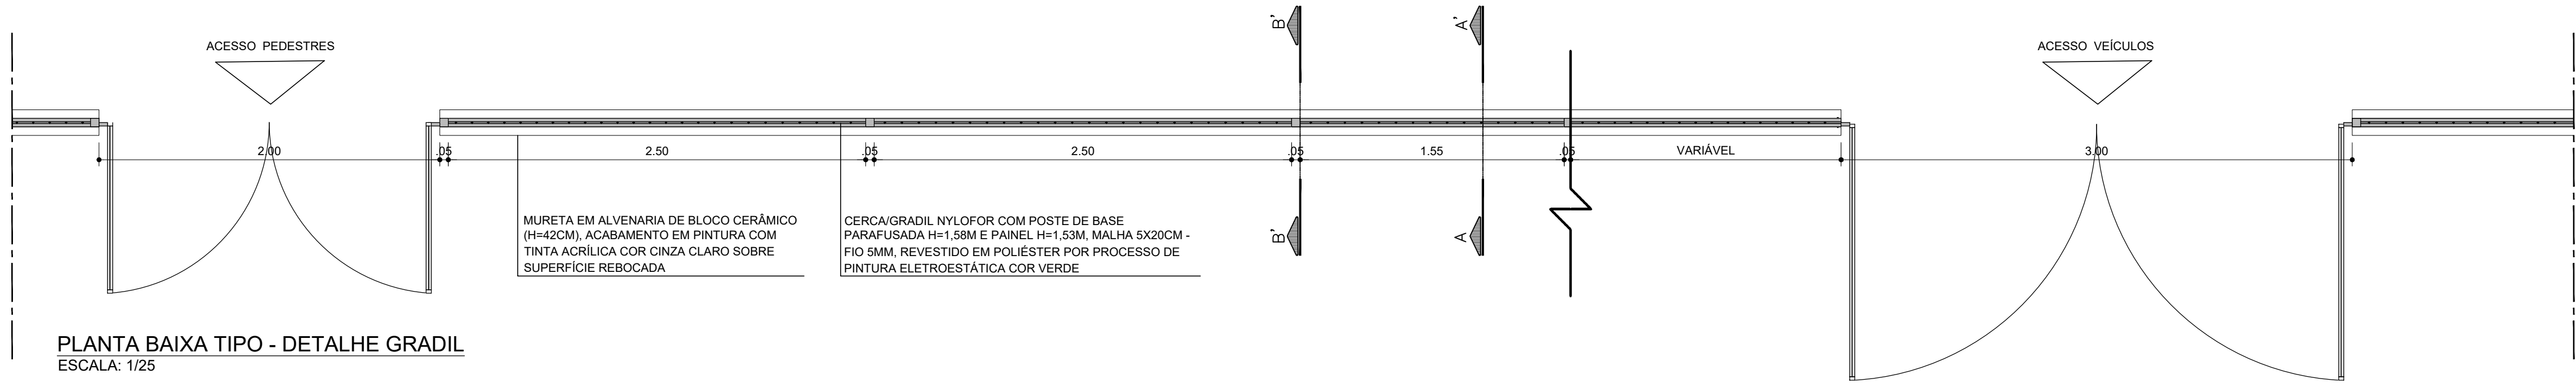


PERSPECTIVA ISOMÉTRICA - GRADIL
ESCALA: 1/25

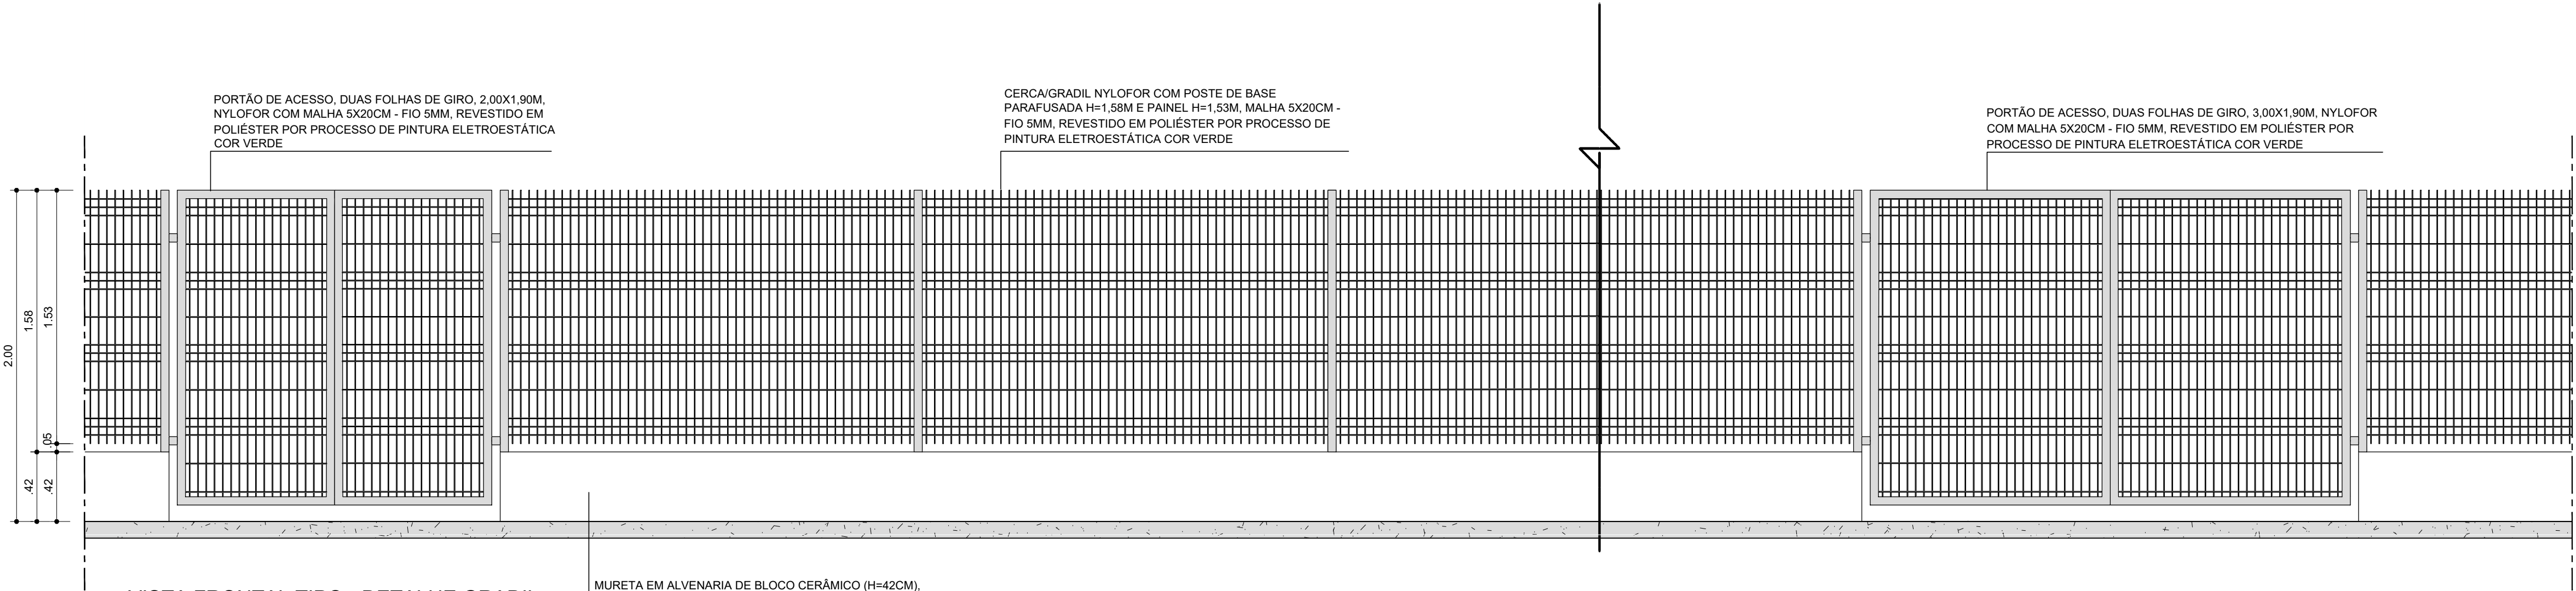

VISTA FRONTAL TIPO - DETALHE GRADIL
ESCALA: 1/25

MURETA EM ALVENARIA DE BLOCO CERÂMICO (H=42CM),
ACABAMENTO EM PINTURA COM TINTA ACRÍLICA COR CINZA
CLARO SOBRE SUPERFÍCIE REBOCADA

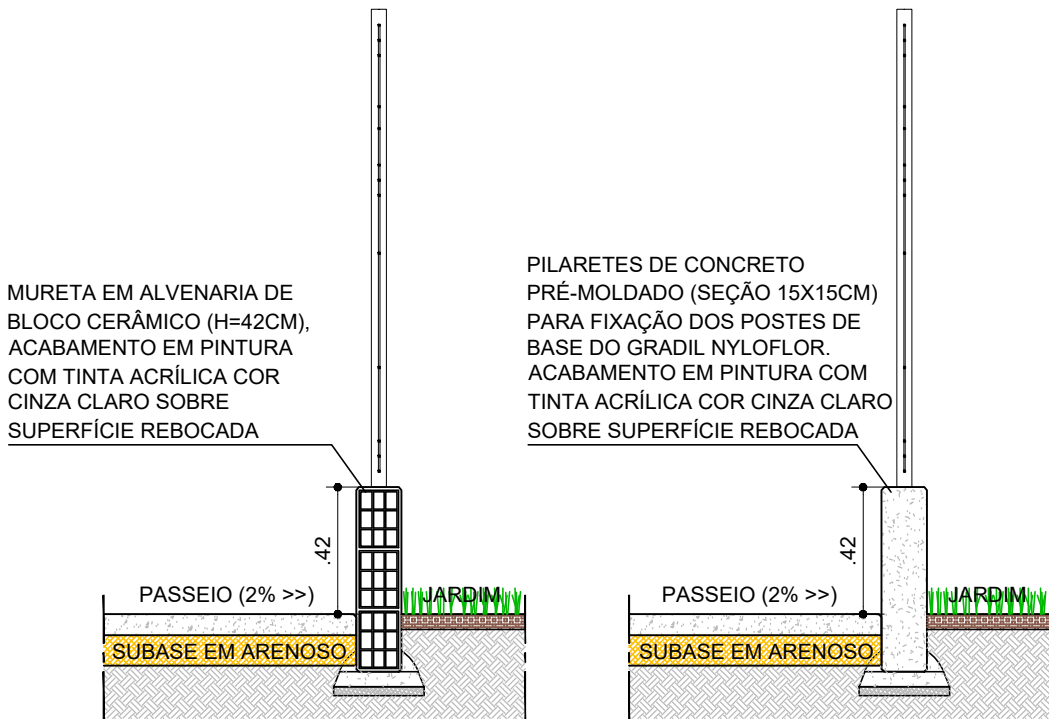

CORTE AA' - GRADIL
ESCALA: 1/25

CORTE BB' - GRADIL
ESCALA: 1/25

MURO DE ALVENARIA DE BLOCO CERÂMICO
(14X19X29CM) H=2,00m, ACABAMENTO EM PINTURA COM
TINTA ACRÍLICA COR CINZA CLARO SOBRE SUPERFÍCIE
REBOCADA

CERCA/GRADIL NYLOFOR COM POSTE DE BASE
PARAFUSADA H=1,58M E PAINEL H=1,53M, MALHA 5X20CM -
FIO 5MM, REVESTIDO EM POLIÉSTER POR PROCESSO DE
PINTURA ELETROESTÁTICA COR VERDE


MURO DE ALVENARIA DE BLOCO
CERÂMICO (14X19X29CM) H=2,00m
ACABAMENTO EM PINTURA COM
TINTA ACRÍLICA COR CINZA
CLARO SOBRE SUPERFÍCIE
REBOCADA

CINTA DE BLOCO DE
CALHA COM ENCHIMENTO
EM CONCRETO ARMADO - VER
CROQUI ESQUEMÁTICO


PILARES EM CONCRETO
ARMADO, SEÇÃO 25x25cm

VIGA BALDRAME
15x40cm


2 N1 e 8.0 - VAR

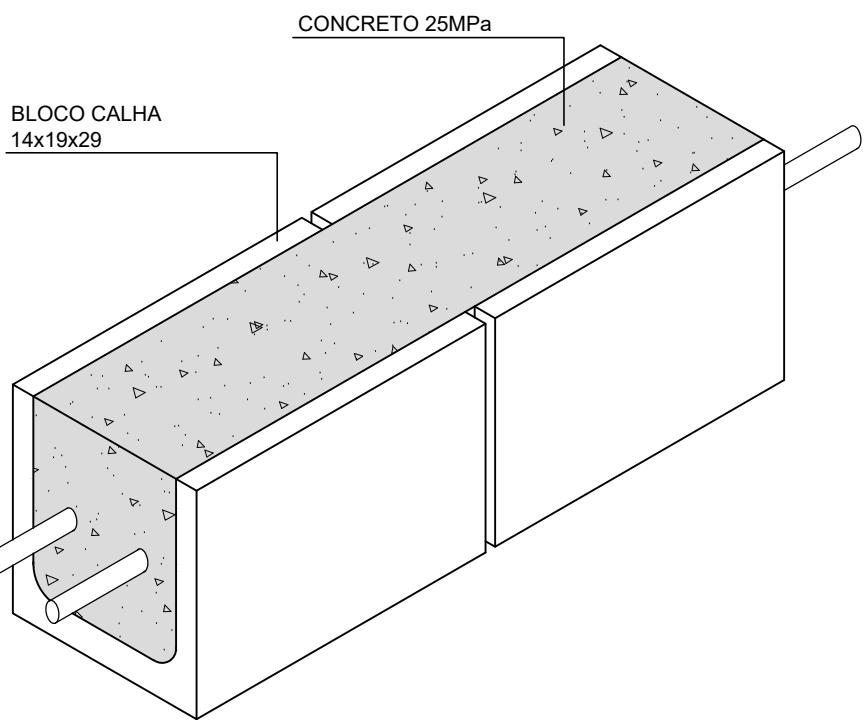


CROQUI ESQUEMÁTICO CINTA
SEM ESCALA

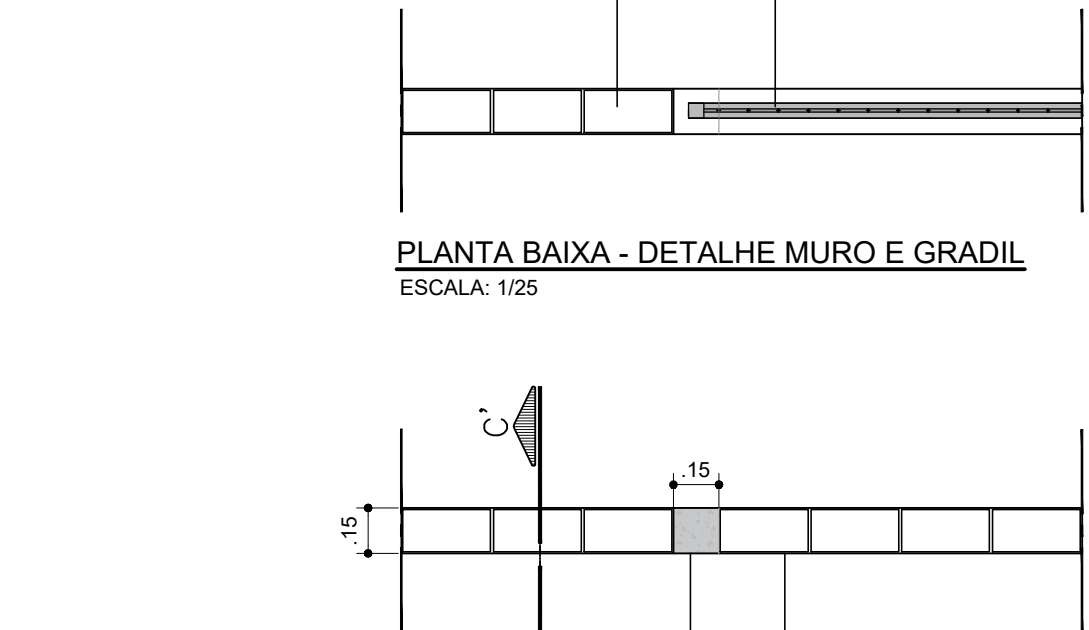

PLANTA BAIXA - DETALHE MURO E GRADIL
ESCALA: 1/25

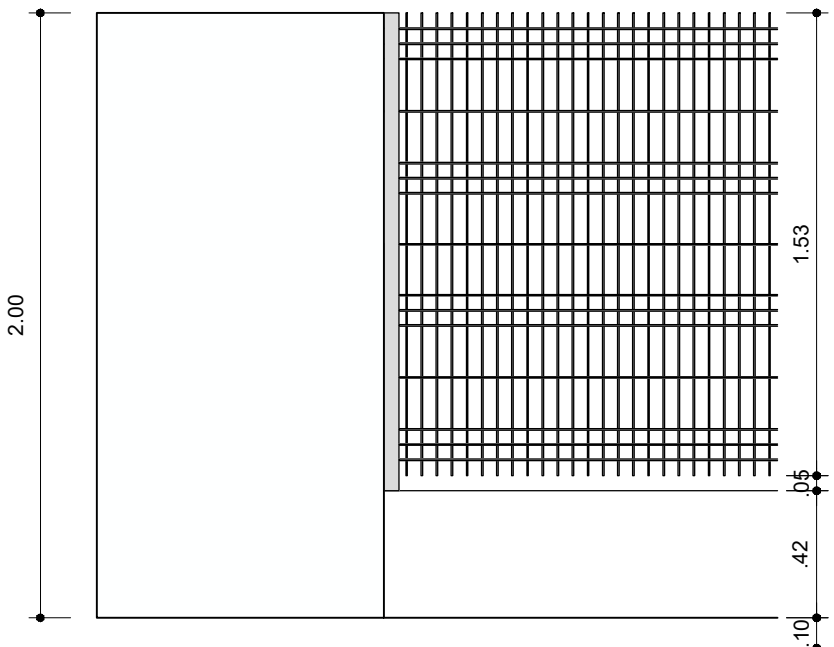

VISTA FRONTAL ENCONTRO
COM MURO
ESCALA: 1/25

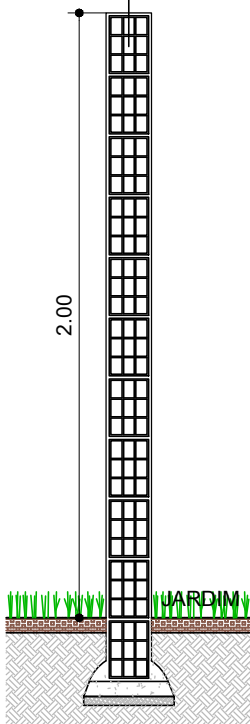

CORTE CC
ESCALA: 1/25

PILARETES DE CONCRETO PRÉ-MOLDADO (SEÇÃO 15X15CM)
PARA FIXAÇÃO DOS POSTES DE BASE DO GRADIL NYLOFOR.
ACABAMENTO EM PINTURA COM TINTA ACRÍLICA COR CINZA
CLARO SOBRE SUPERFÍCIE REBOCADA

MURETA EM ALVENARIA DE BLOCO CERÂMICO
(H=42CM), ACABAMENTO EM PINTURA COM TINTA
ACRÍLICA COR CINZA CLARO SOBRE SUPERFÍCIE
REBOCADA

PLANTA BAIXA - DETALHE MURO E MURETA
ESCALA: 1/25

CONSORCIO SAÚDE CONCREMAT-MEP - CNPJ 60.255.454/0001-35
RUA JOAQUIM PALHARES, no. 40, ANDAR 5 - RIO DE JANEIRO/RJ - CEP 20.260-080 - FONE (21) 3535-4131
Medidas em metros. Confere medidas no local.
O valor da cota prevalece ao da escala. Antes de qualquer alteração consultar o arquiteto responsável.

Aila Levindo
Pedreira Britto
Assinado de forma digital por Aila Levindo Pedreira Britto
Dados: 2026.09.17 16:40:48 -03'00'

REV	DATA	CONTEÚDO	REV	DATA	CONTEÚDO
00	11/09/2026	EMIÇÃO INICIAL			

Nome do Empreendimento		UBS II	
Endereço do Empreendimento		RUA P (LOT. PARQUE DAS PALMEIRAS), S/N, SÃO PEDRO, VITÓRIA DA CONQUISTA / BA	
Título do desenho		Projeto EXECUTIVO	
DETALHES GERAIS		Projeto EXECUTIVO	

	CONSORCIO SAÚDE CONCREMAT MEP	Projeto e coordenador CONSORCIO SAÚDE CONCREMAT-MEP - CNPJ 60.255.454/0001-35 RUA JOAQUIM PALHARES, no. 40, ANDAR 5 - RIO DE JANEIRO/RJ - CEP 20.260-080 FONE (21) 3535-4131		Prazo 06/09	Especialidade URB
		Responsável Técnico pelo Projeto de Urbanismo AILA LEVINDO PEDREIRA BRITTO Arquiteta CAUBA nº A32017-D			
		Revisão 00		Escala INDICADA	