




PLANTA BAIXA TIPO - DETALHE GRADIL
ESCALA: 1/25

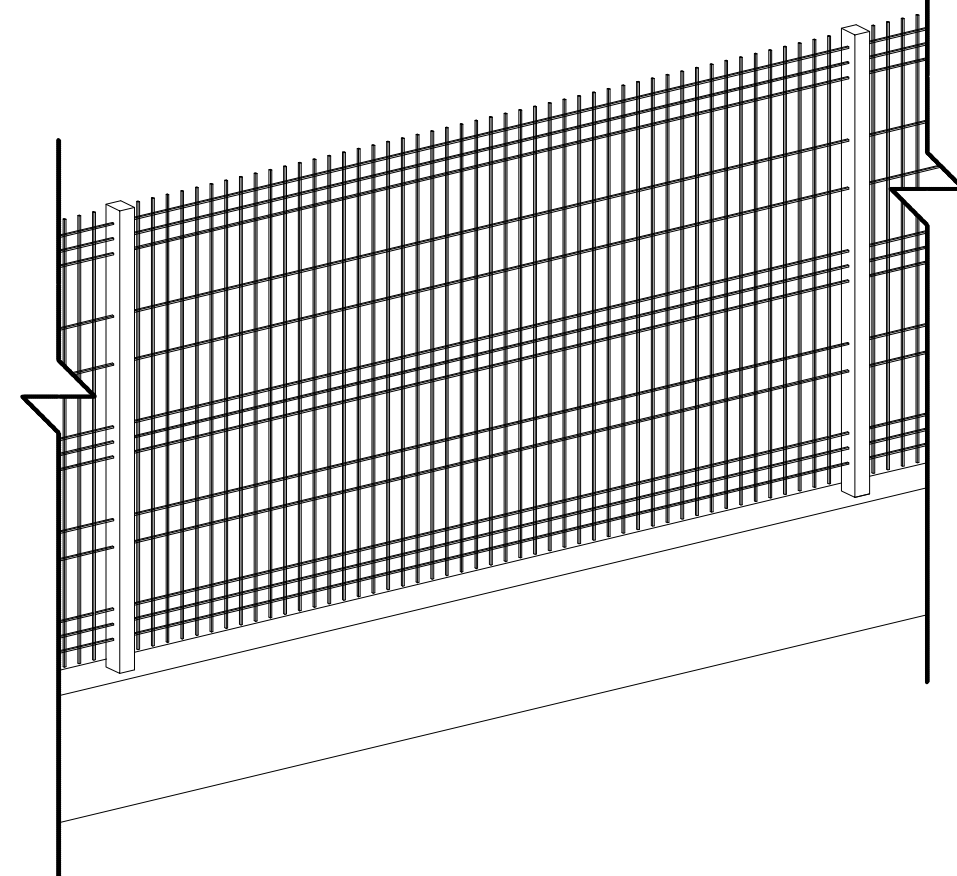

PERSPECTIVA ISOMÉTRICA - GRADIL
ESCALA: 1/25

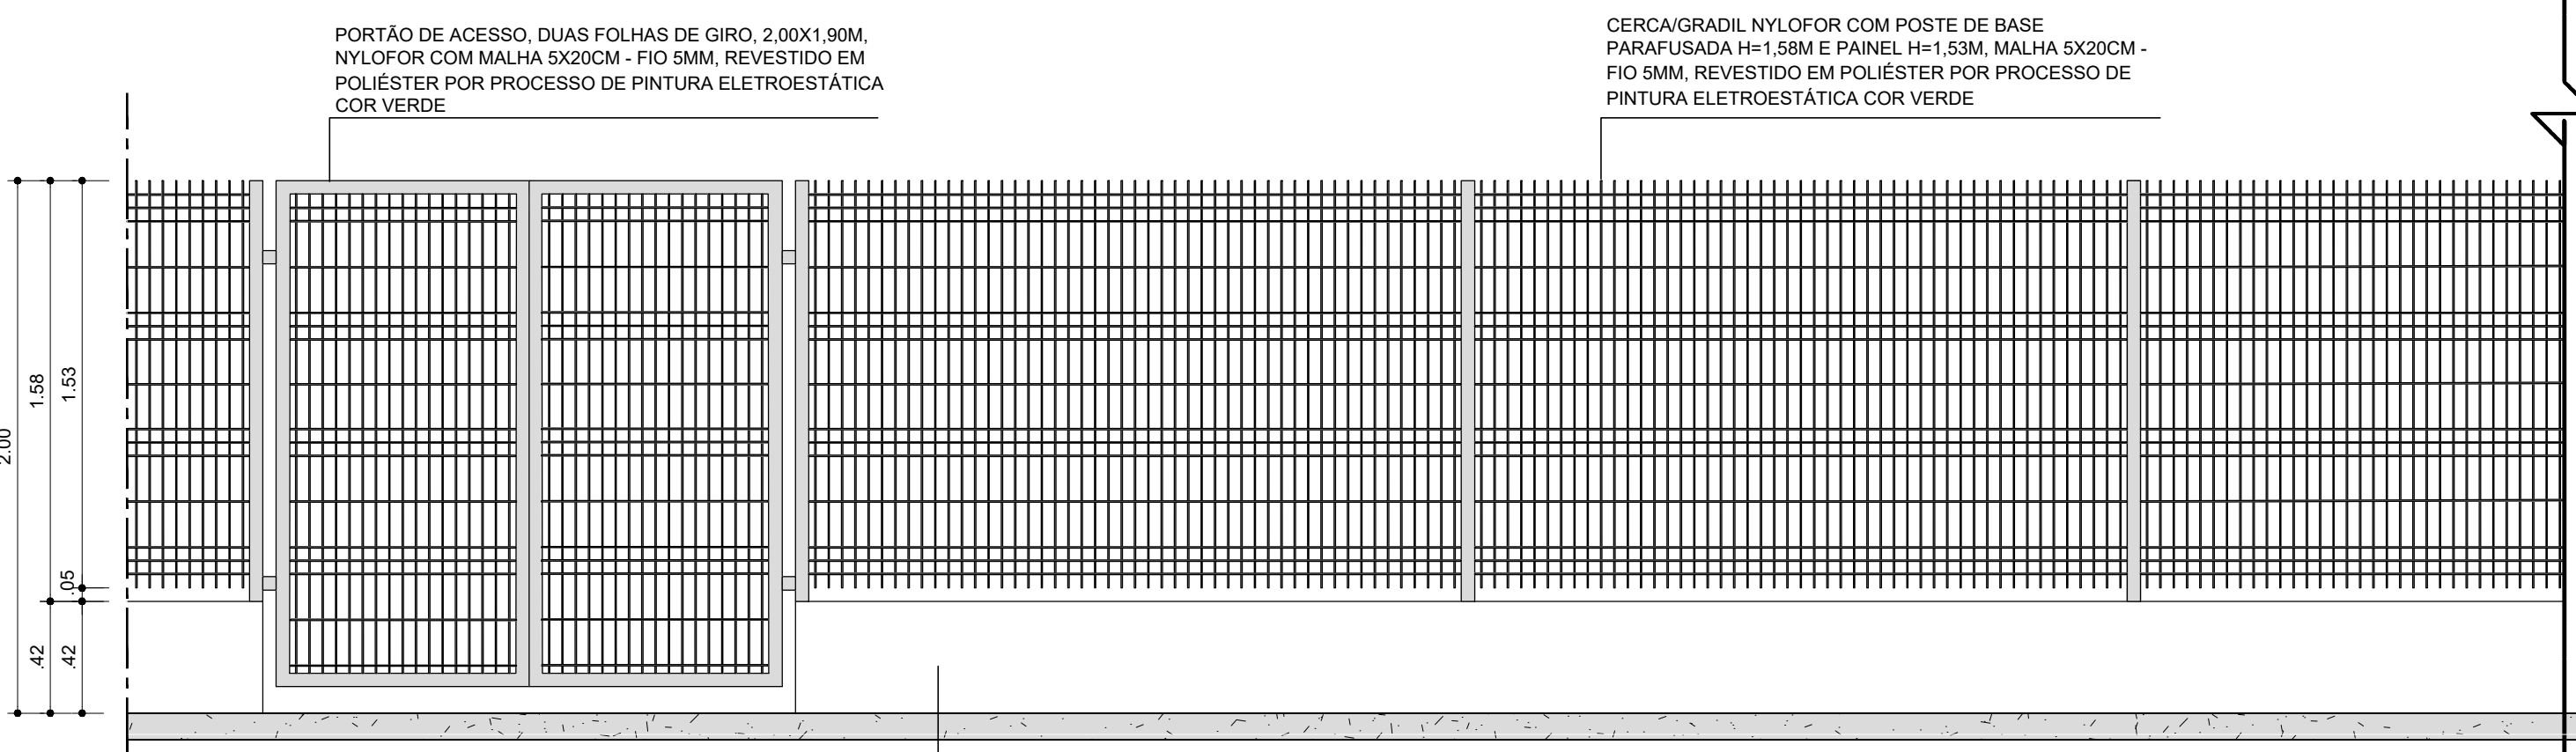


VISTA FRONTAL TIPO - DETALHE GRADIL
ESCALA: 1/25

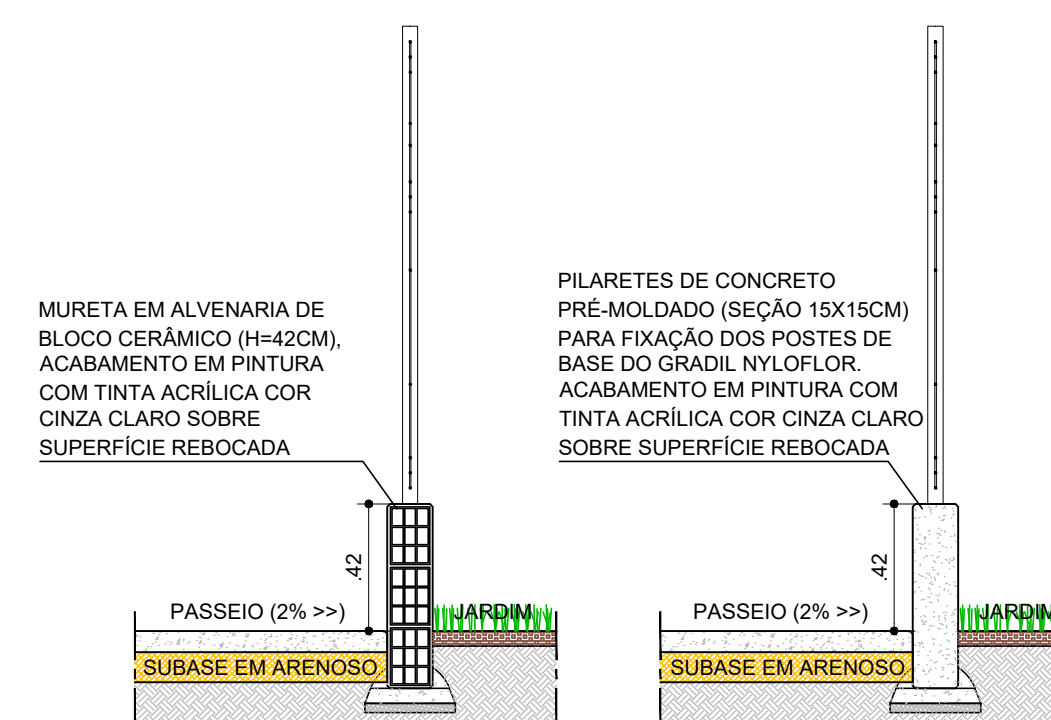


CORTE AA' - GRADIL
ESCALA: 1/25


CORTE BB' - GRADIL
ESCALA: 1/25

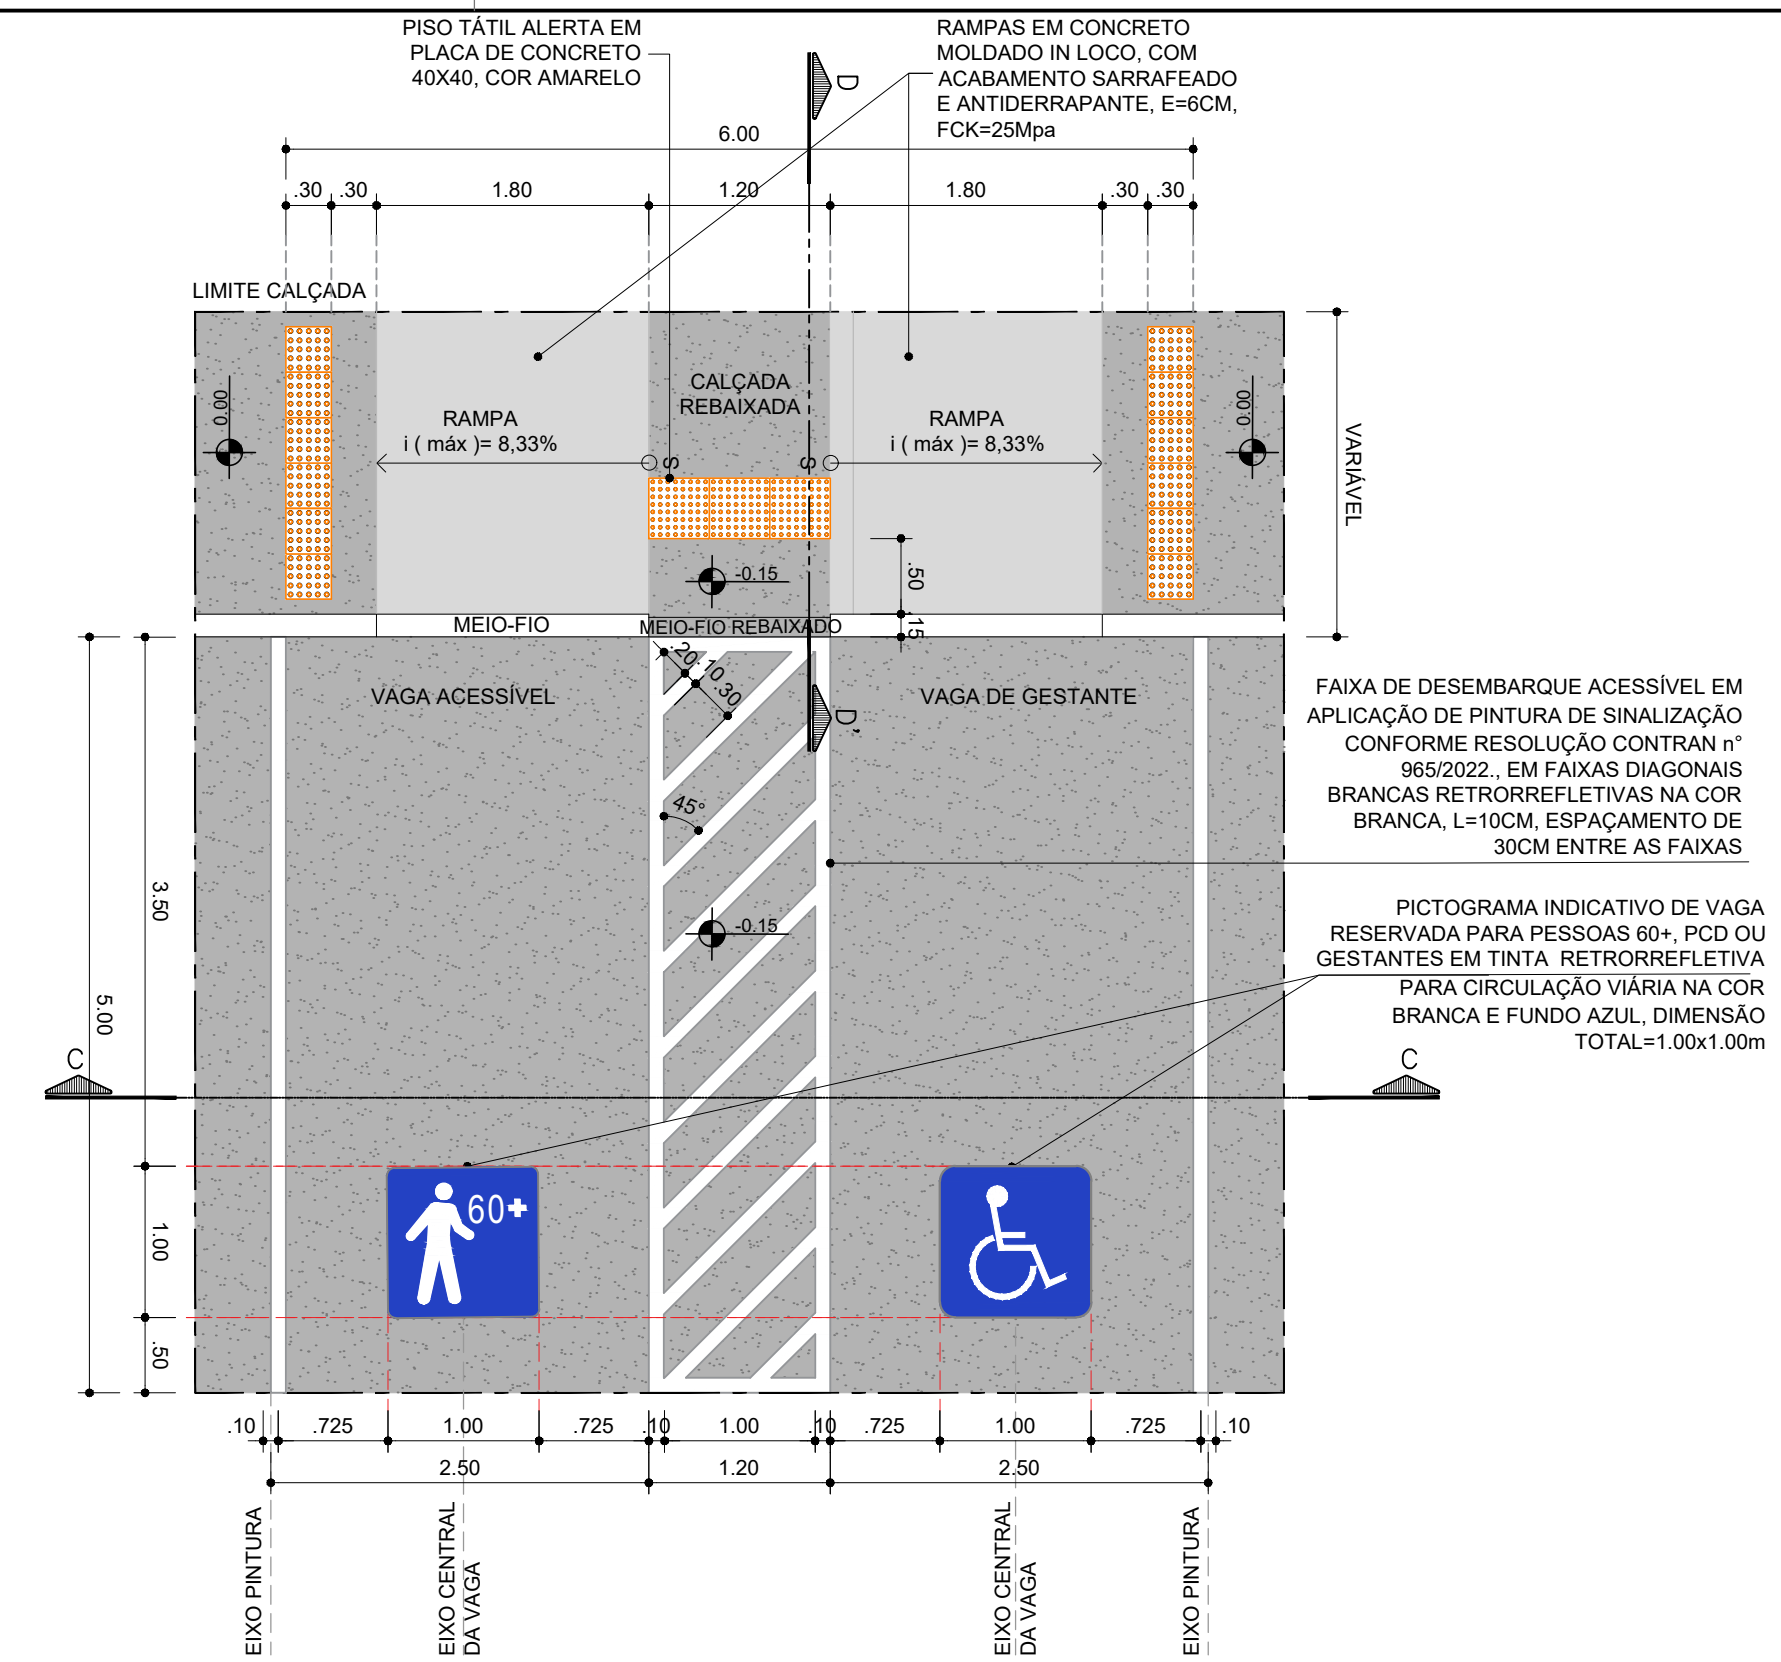


PLANTA BAIXA - DETALHE VAGAS ACESSÍVEIS
ESCALA: 1/50

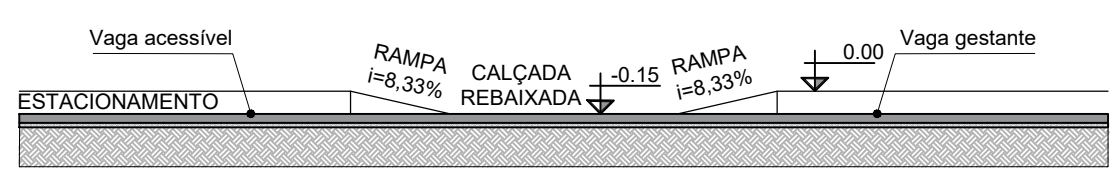


CORTE CC' - DET. VAGAS ACESSÍVEIS
ESCALA: 1/50

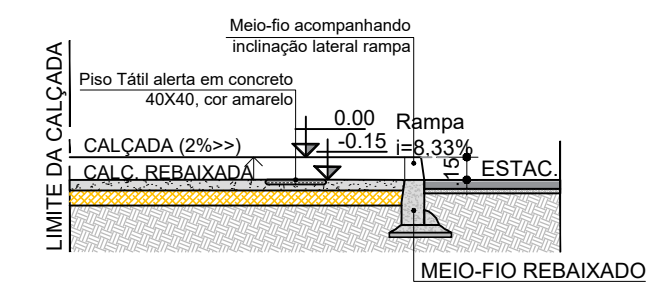


CORTE DD' - DET. VAGAS ACESSÍVEIS
ESCALA: 1/50

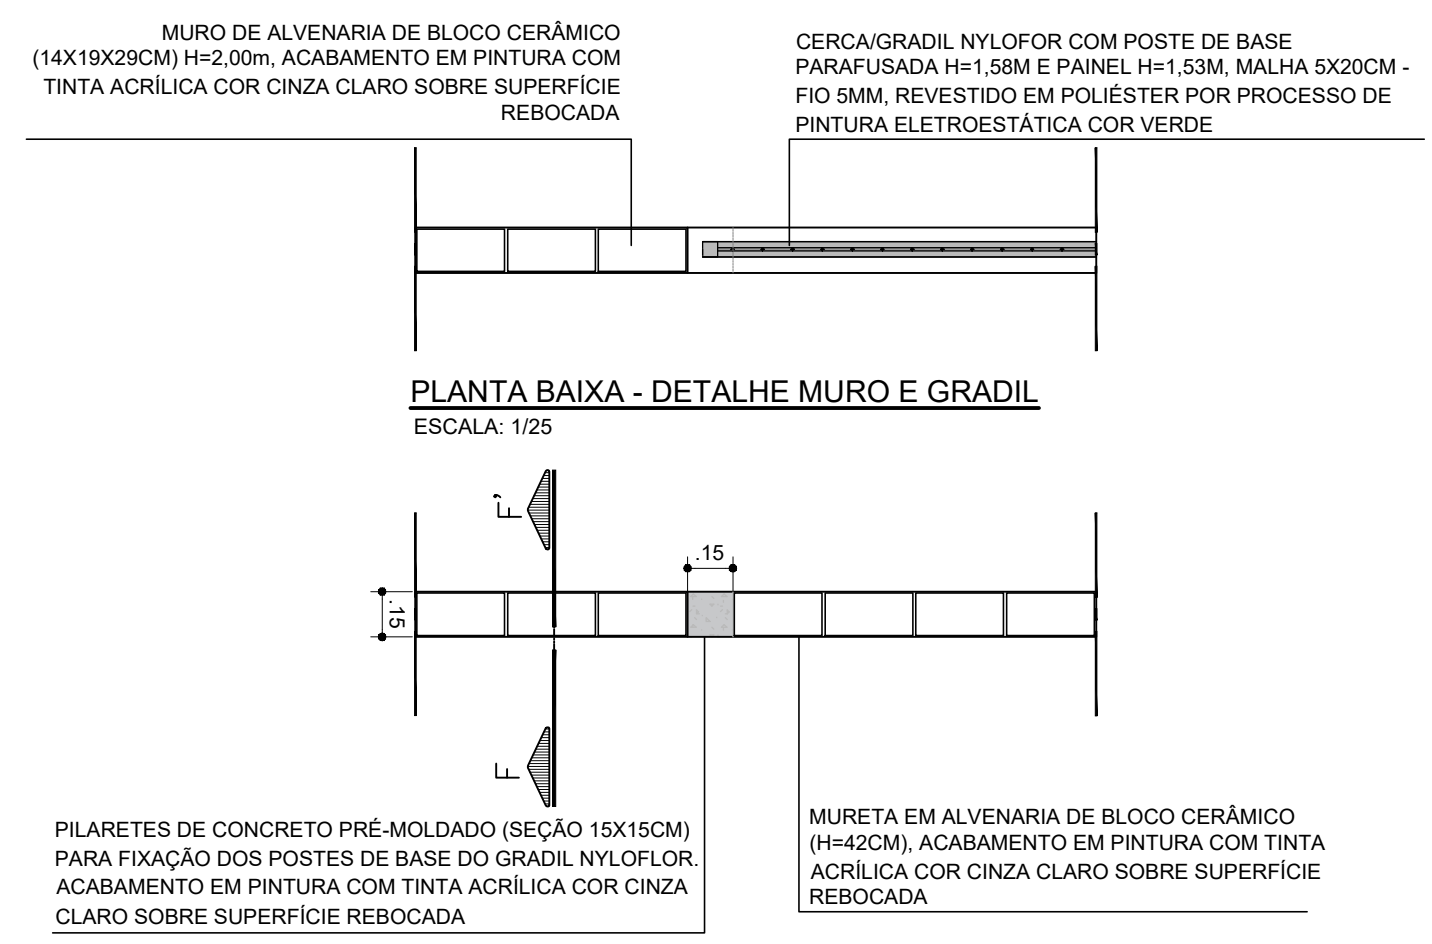


PLANTA BAIXA - DETALHE MURO E GRADIL
ESCALA: 1/25

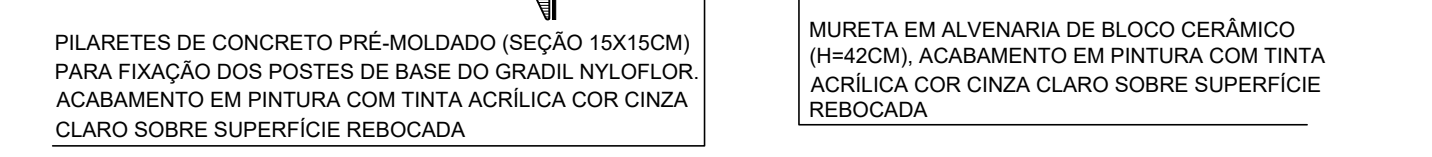


PLANTA BAIXA - DETALHE MURO E MURETA
ESCALA: 1/25

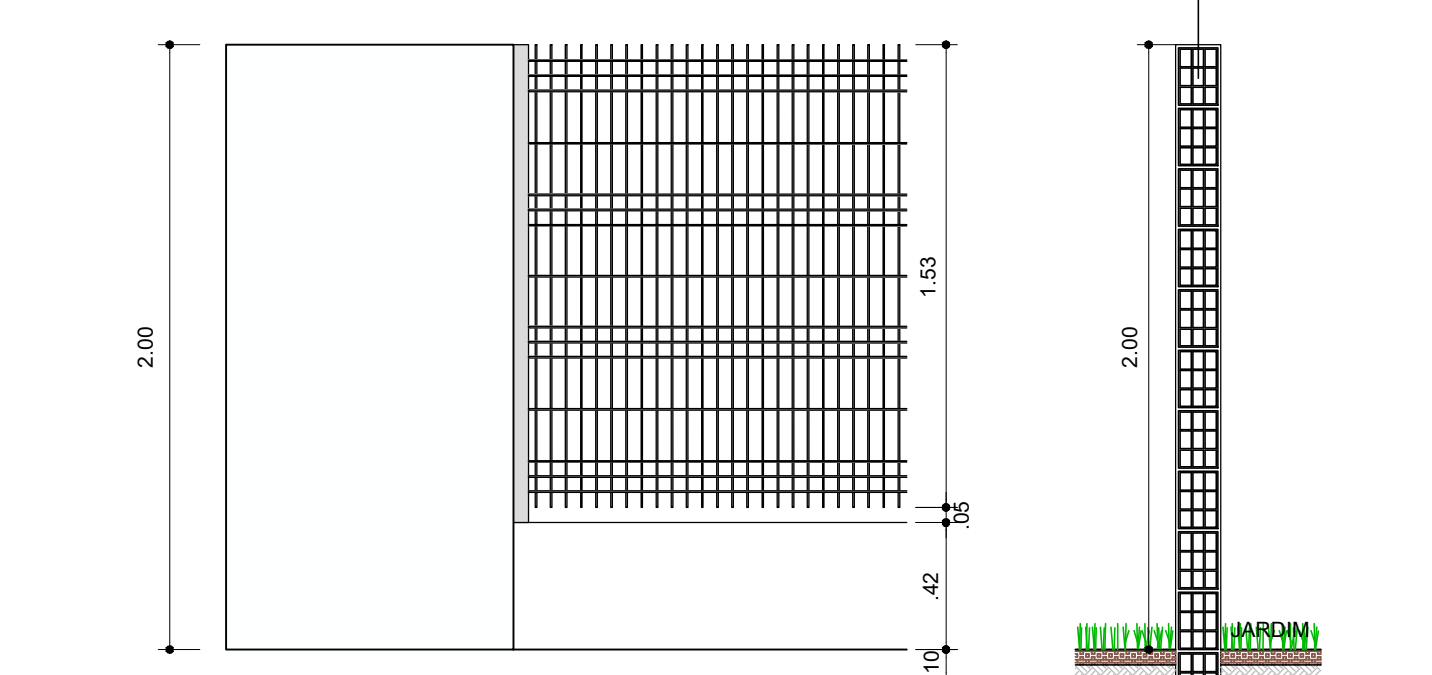


VISTA FRONTAL ENCONTRO
COM MURO
ESCALA: 1/25

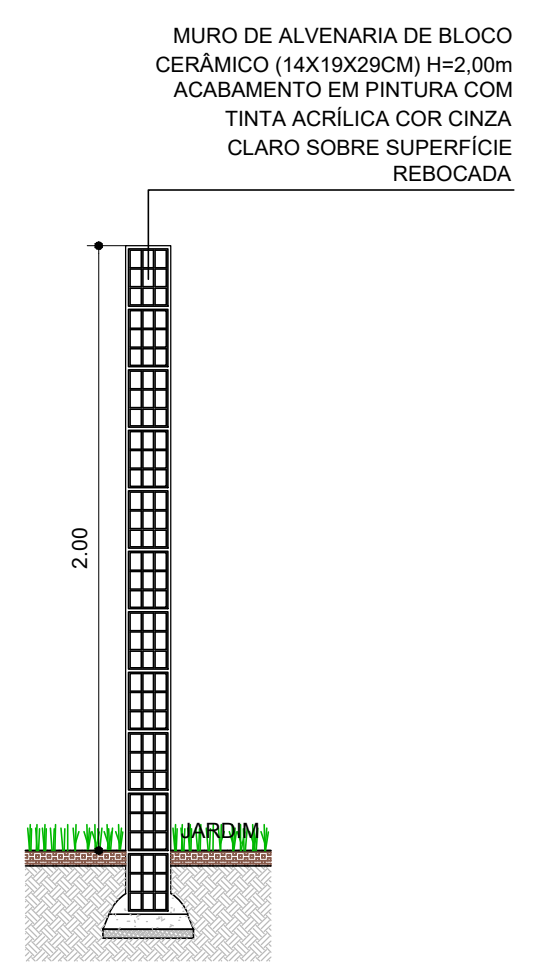


CORTE FF' - DET. MURO E GRADIL
ESCALA: 1/25

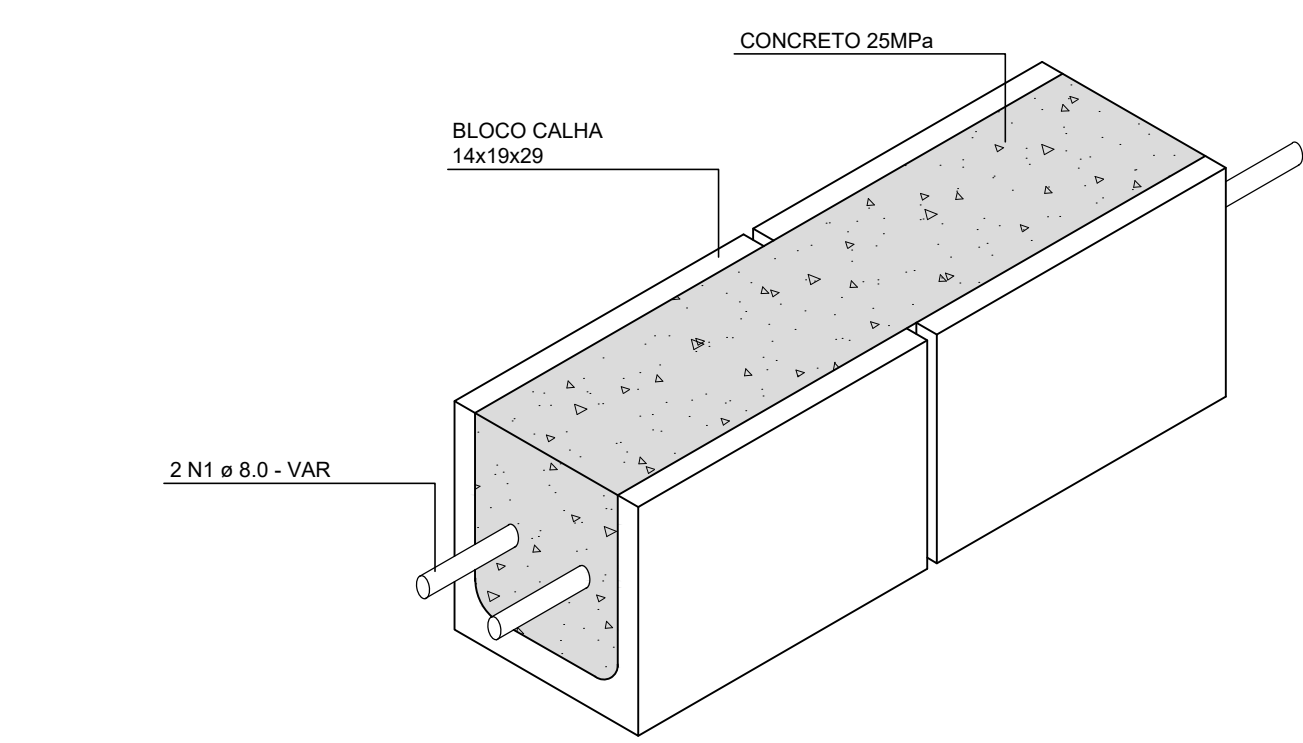

CROQUI ESQUEMÁTICO CINTA
SEM ESCALA

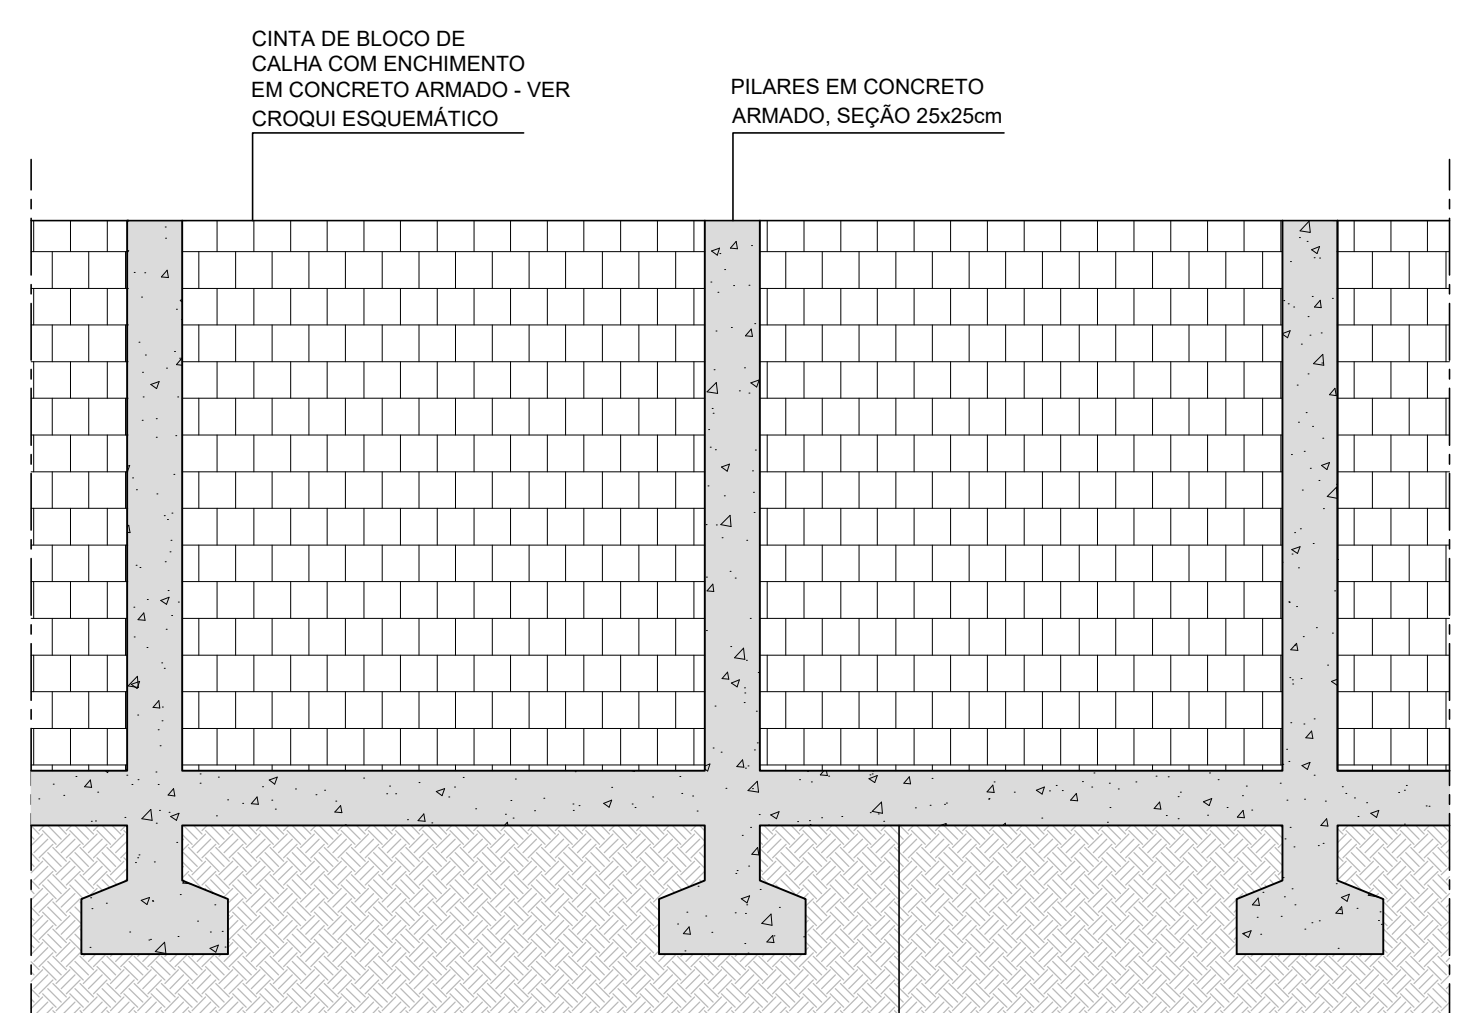

DETALHE TIPO - MURO
ESCALA: 1/25

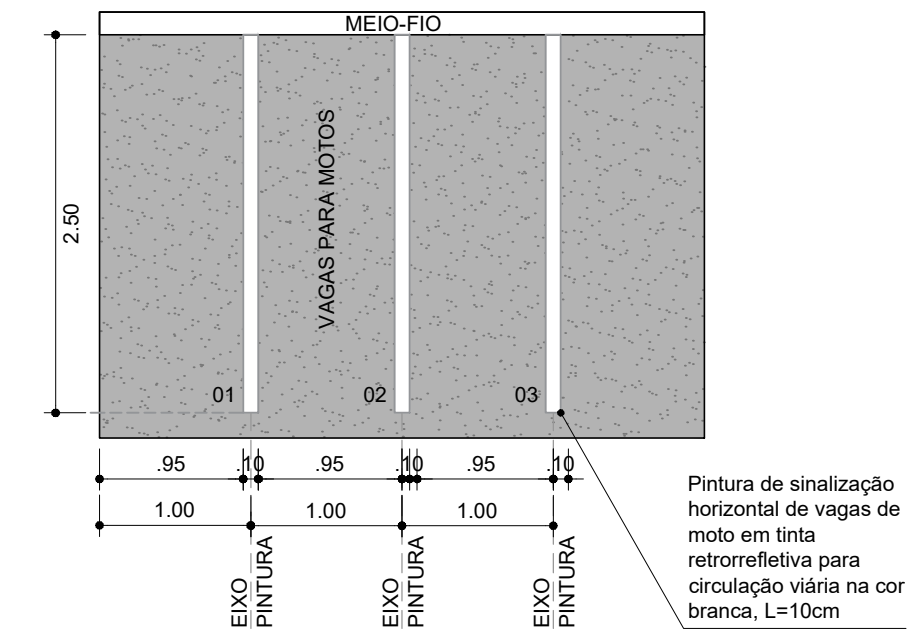

PLANTA BAIXA - DETALHE VAGAS PARA MOTOCICLETAS
ESCALA: 1/50

CONSORCIO SAUDE CONCREMAT-MEP - CNPJ 60.255.454/0001-35 RUA JOAQUIM PALHARES, no. 40, ANDAR 5 - RIO DE JANEIRO/RJ - CEP 20.260-080 - FONE (21) 3535-4131 Medidas em metros. Confira medidas no local. O valor da cota prevalece ao da escala. Antes de qualquer alteração consultar o arquiteto responsável.				Aila Levindo Pedreira Britto		Assinado de forma digital por Aila Levindo Pedreira Britto Data: 2023.09.10 08:18:42 -0300	
REV	DATA	CONTEÚDO	EMIÇÃO INICIAL	REV	DATA	CONTEÚDO	
00	01/09/2026	EMIÇÃO INICIAL					
Nome do Empreendimento				CAPS I			
Endereço do Empreendimento				AV. DUARTE MUNIZ, BRUMADO - BAHIA		Disciplina	
Título do desenho				URBANISMO		Escala	
DETALHES GERAIS				PROJETO EXECUTIVO		Especialidade	
Projeto e coordenador				CONSORCIO SAUDE CONCREMAT-MEP - CNPJ 60.255.454/0001-35 RUA JOAQUIM PALHARES, no. 40, ANDAR 5 - RIO DE JANEIRO/RJ - CEP 20.260-080 FONE (21) 3535-4131		Prancha	
Responsável Técnico pelo Projeto de Urbanismo				AILA LEVINDO PEDREIRA BRITTO Arquiteta CAUBA nº ASD2017-0		06/07	
						Escala	
						00	
						INDICADA	