




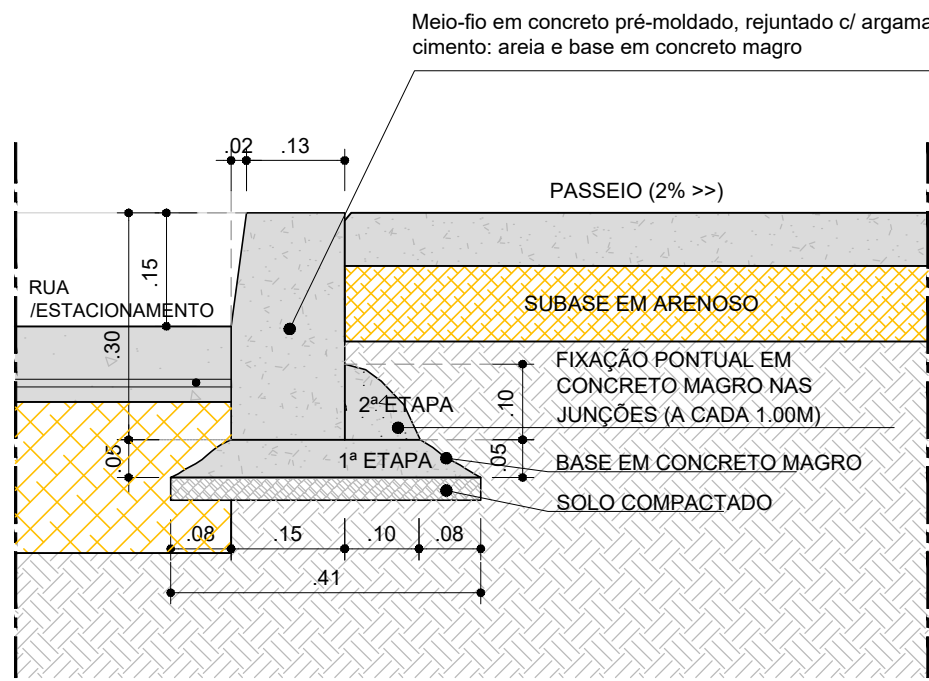


DETALHE 01 - MEIO-FIO EM CONCRETO PRÉ-MOLDADO
ESCALA: 1/10

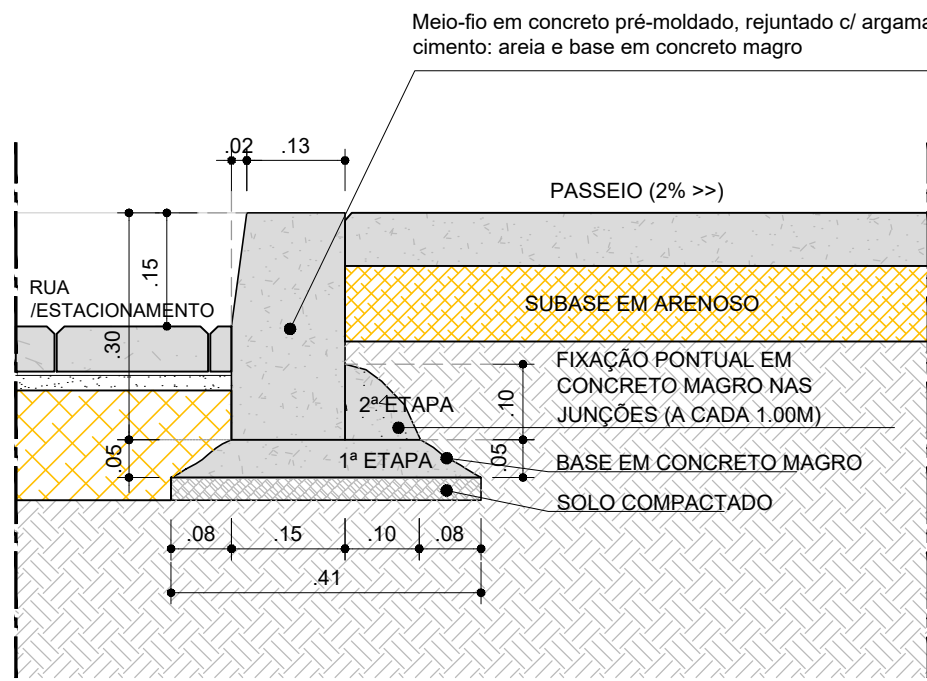


DETALHE 02 - MEIO-FIO EM CONCRETO PRÉ-MOLDADO
ESCALA: 1/10

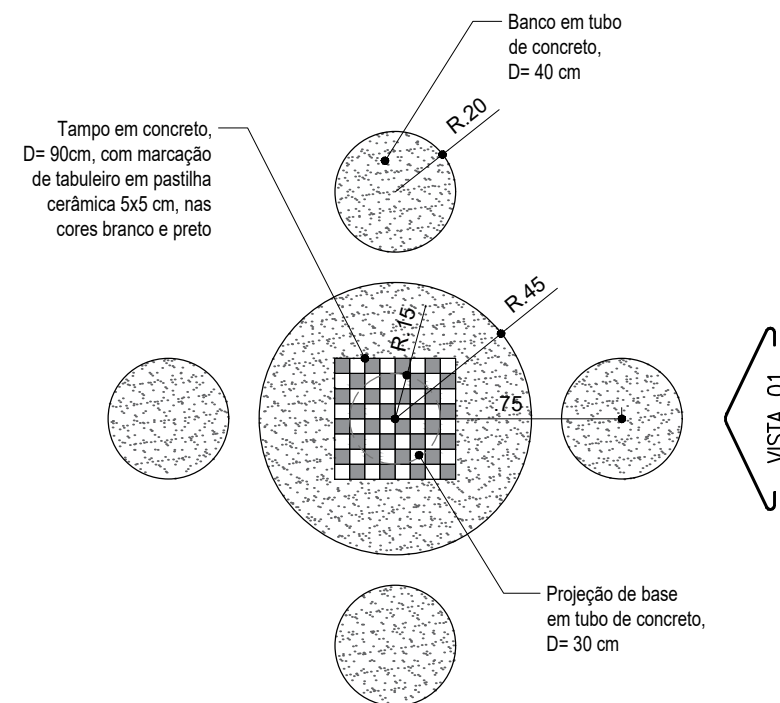


PLANTA BAIXA - DETALHE MESA DE JOGOS
ESCALA: 1/25

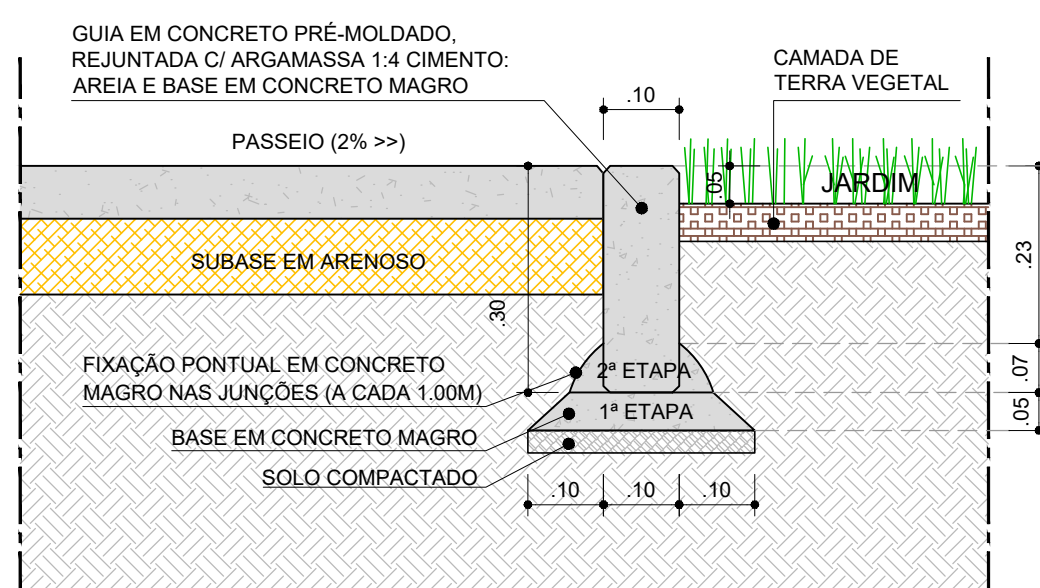


DETALHE 03 - GUIA EM CONCRETO PRÉ-MOLDADO
ESCALA: 1/10

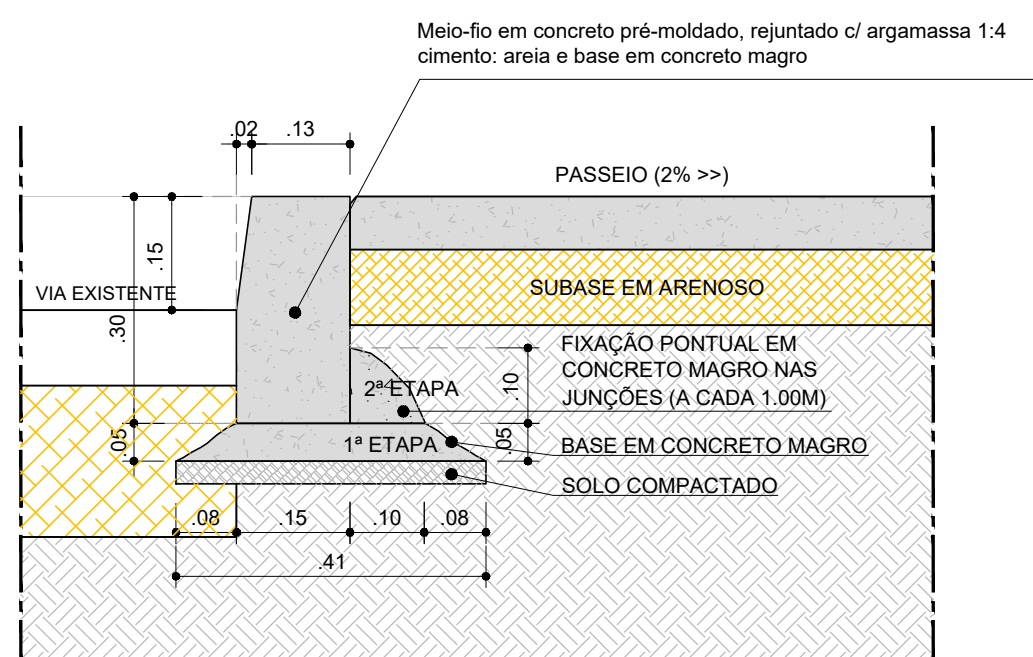


DETALHE 04 - MEIO-FIO EM CONCRETO PRÉ-MOLDADO
ESCALA: 1/10

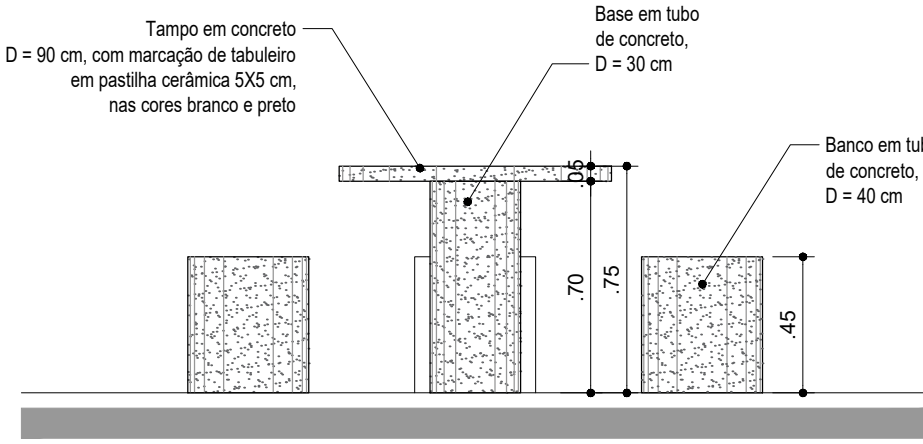


VISTA 01 - DETALHE MESA DE JOGOS
ESCALA: 1/25

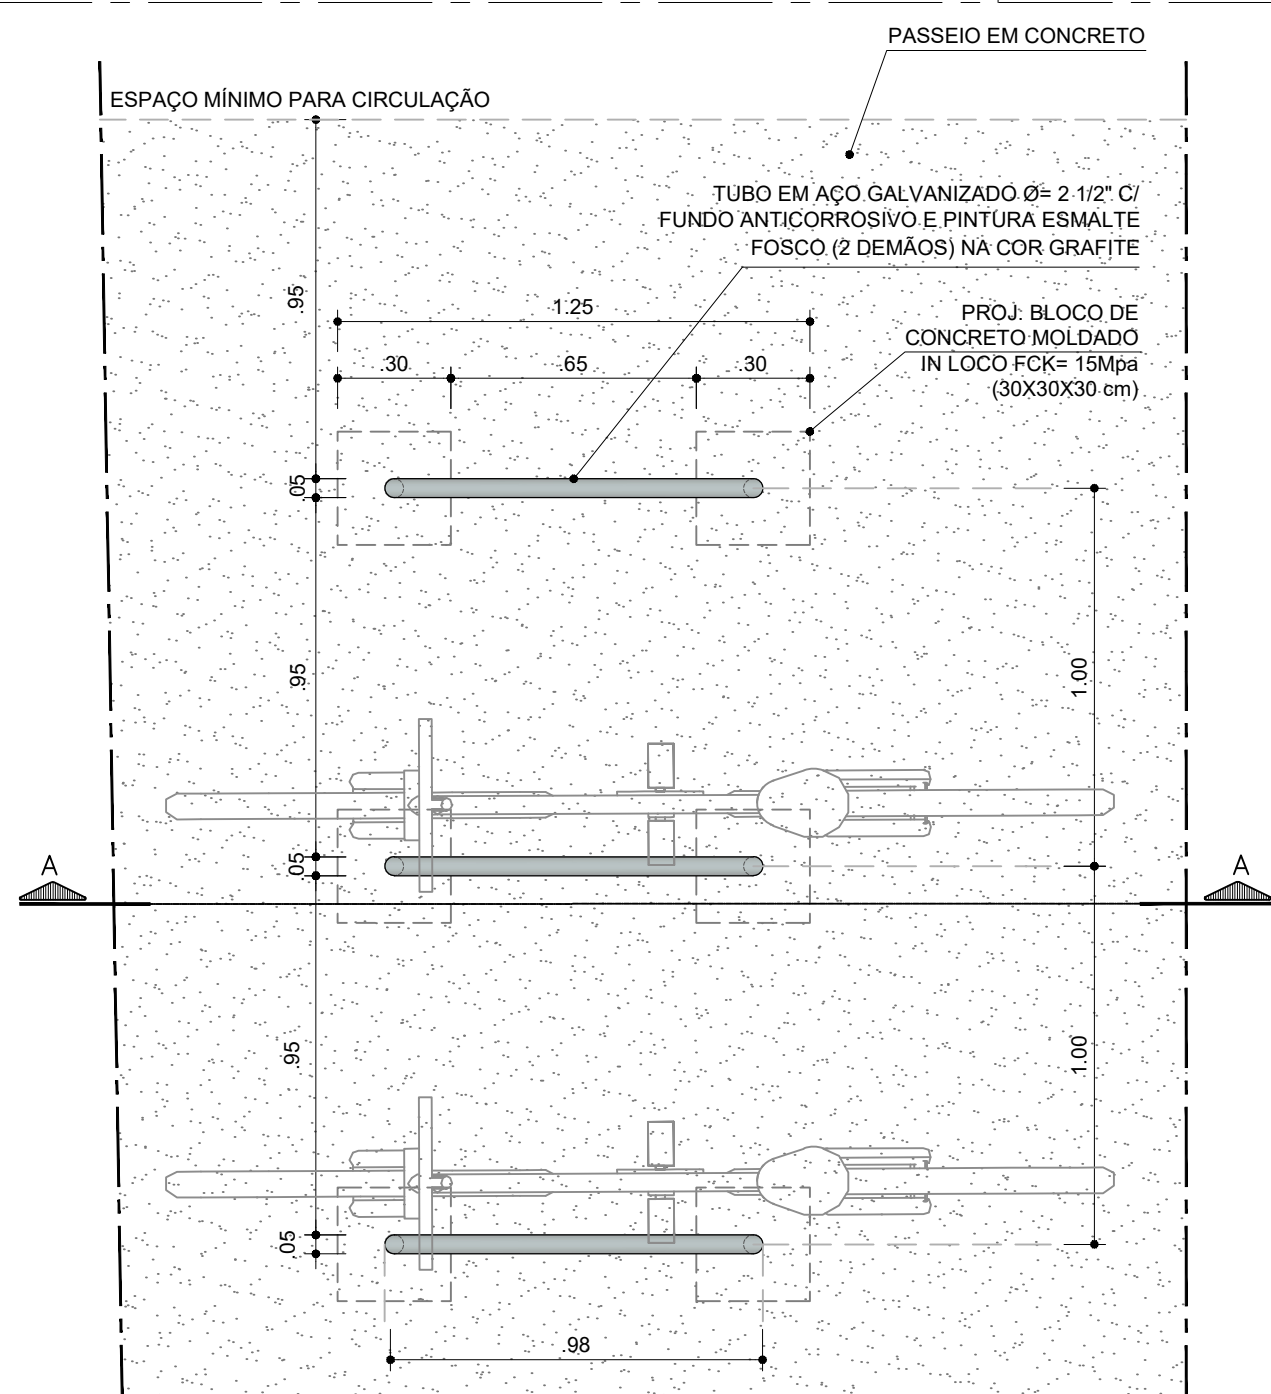


MODELO U INVERTIDO EM
TUBO CIRCULAR DE AÇO
GALVANIZADO Ø= 2 1/2" COM
FUNDO ANTICORROSIVO E
PINTURA ESMALTE
SINTÉTICO FOSCO (2
DEMÃO), COR GRAFITE

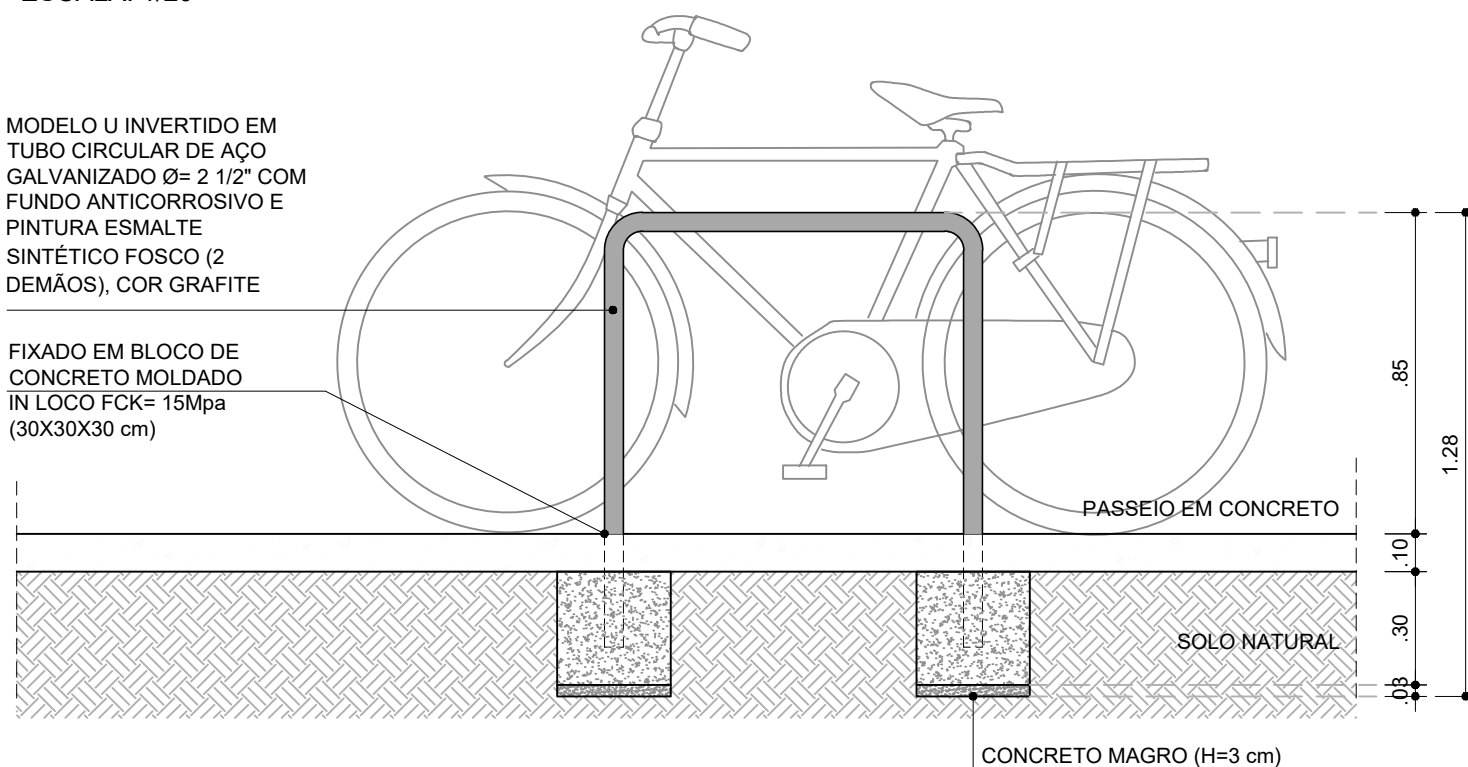


CORTE AA - DETALHE PARACICLO
ESCALA: 1/20

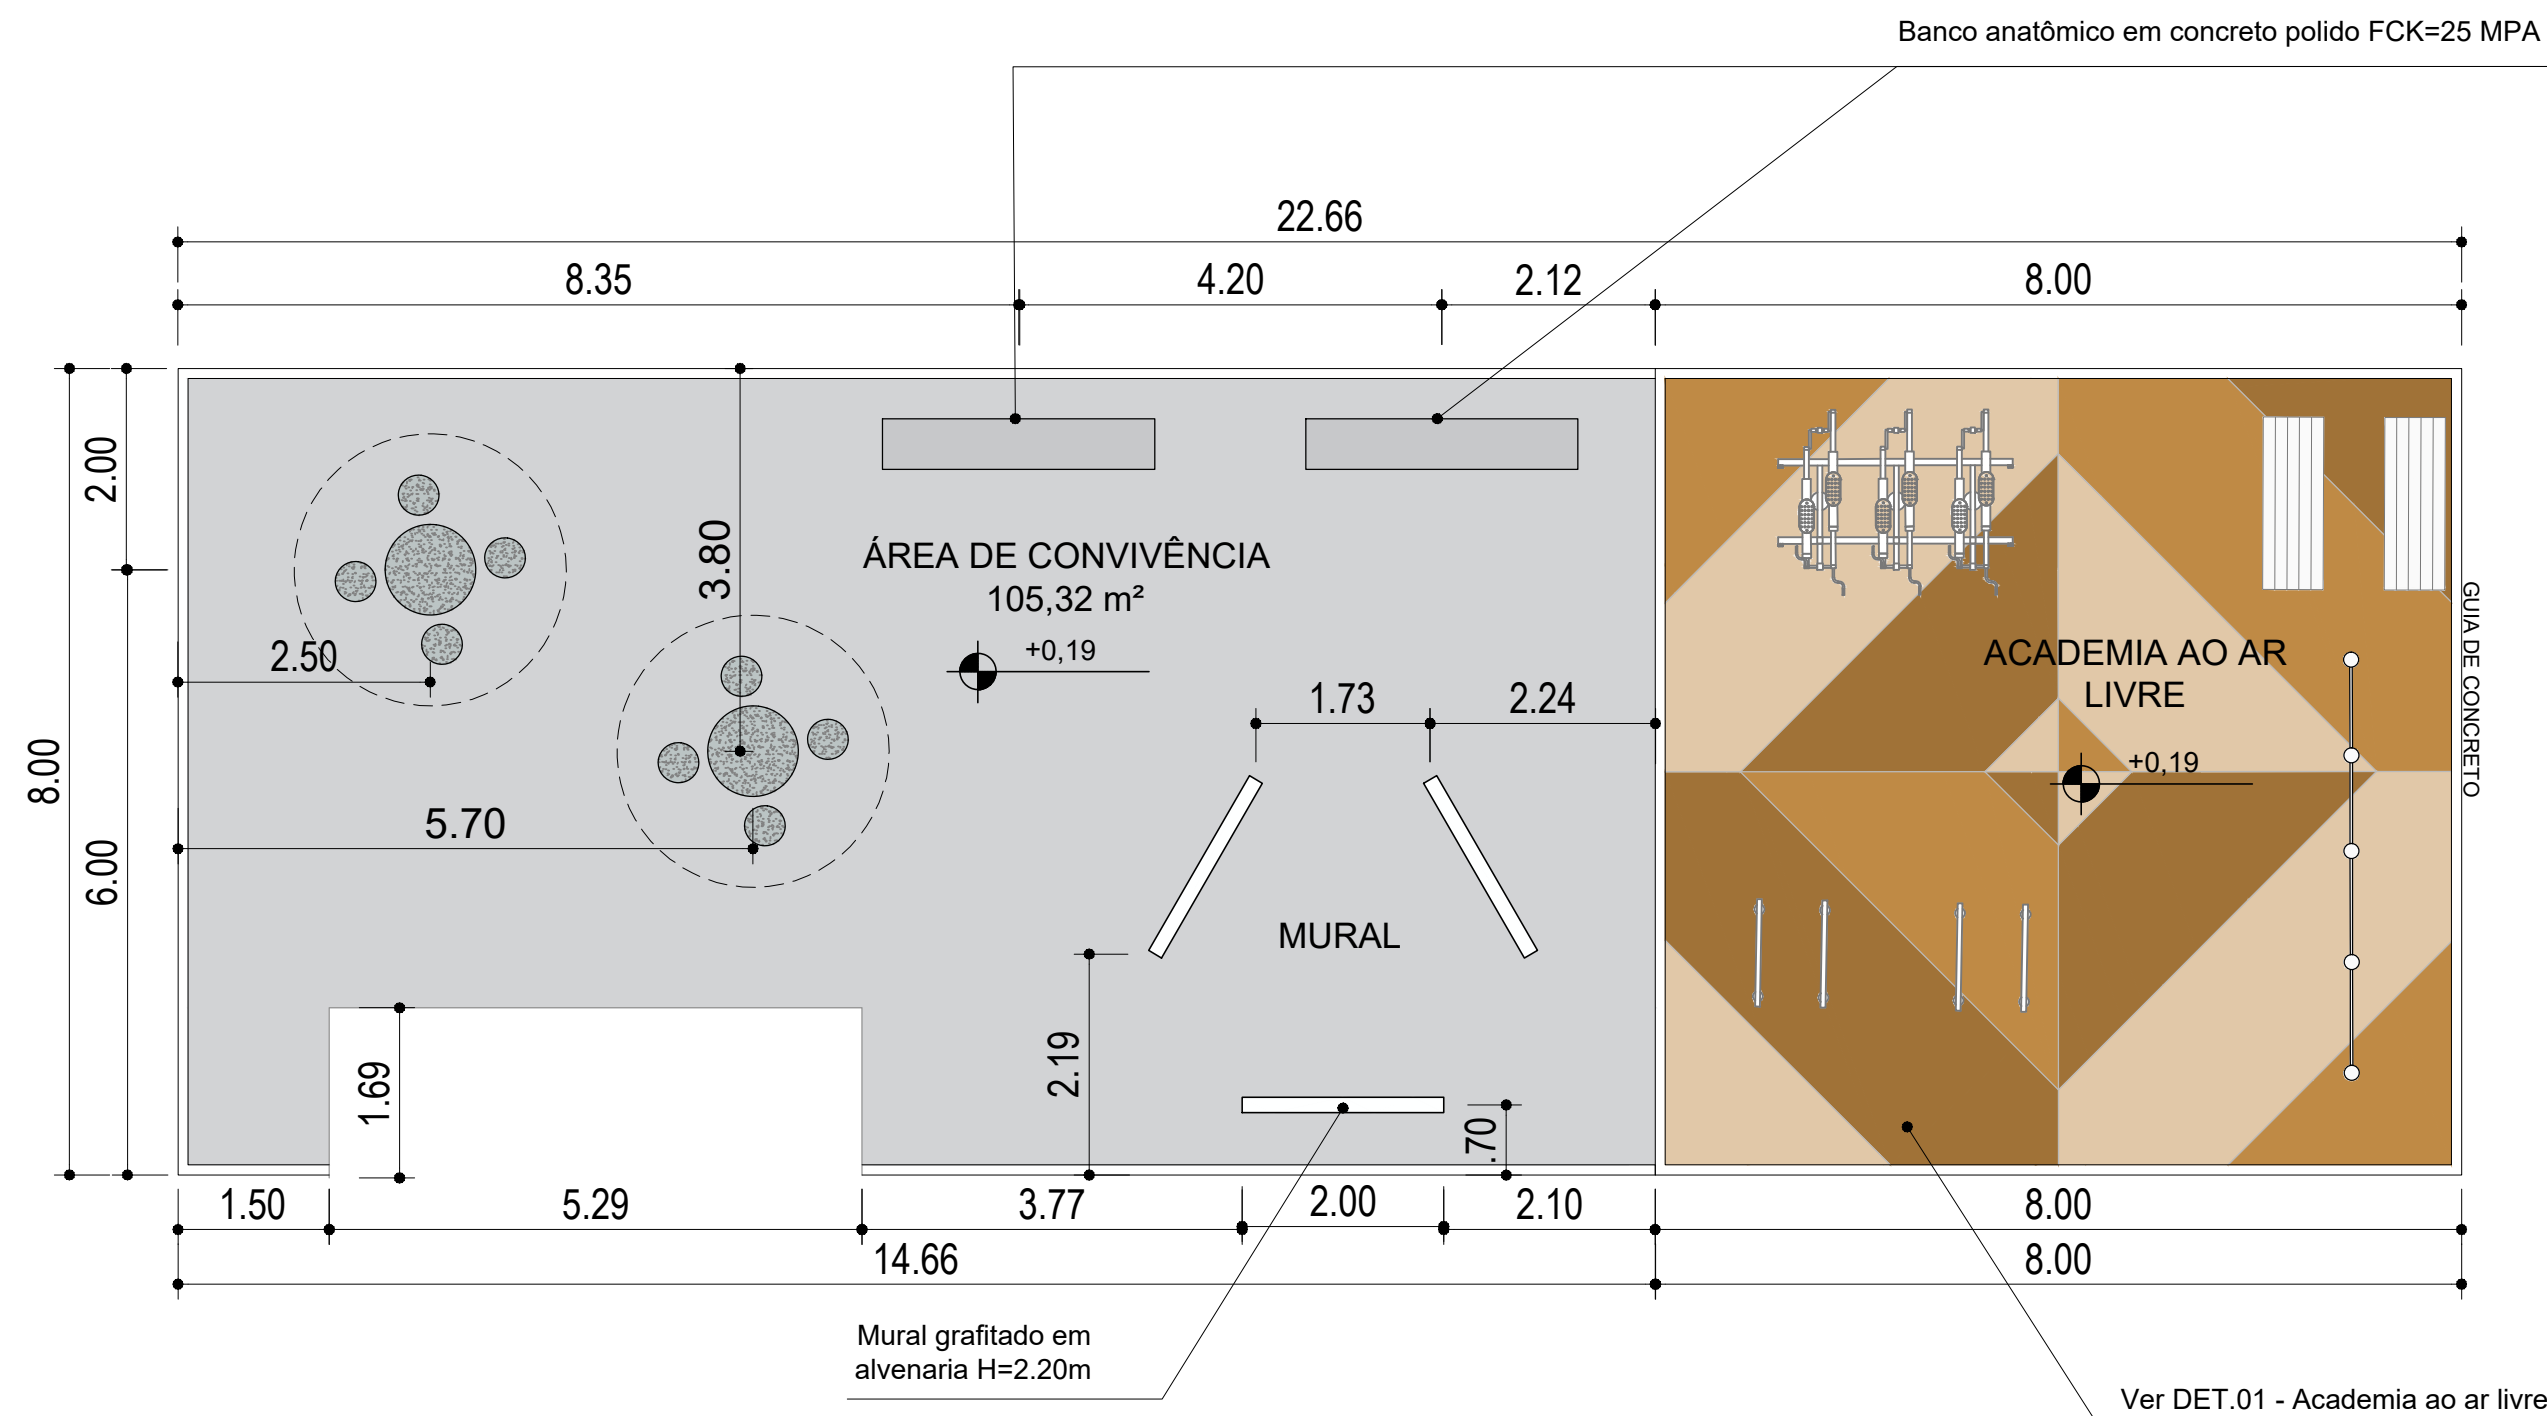

PLANTA BAIXA - ÁREA DE CONVIVÊNCIA
ESCALA: 1/100

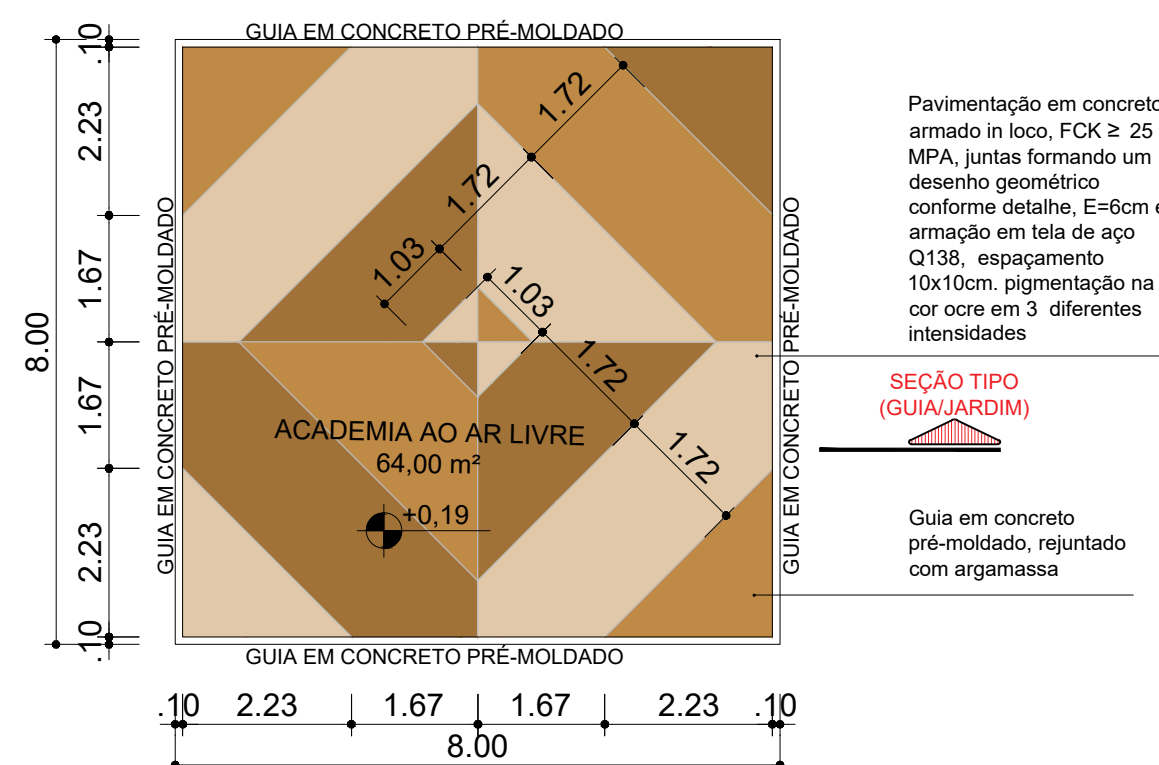

PLANTA BAIXA - ACADEMIA AO AR LIVRE
ESCALA: 1/100

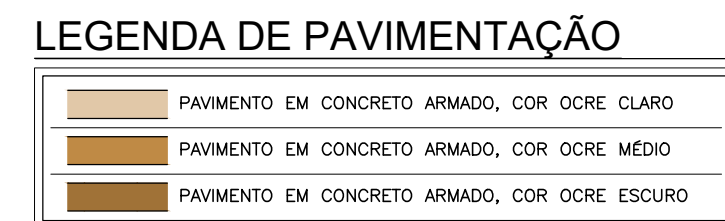

CONSORCIO SAÚDE CONCRAMENT MPE - CNPJ 06.265.454/0001-35 RUA JOAQUIM PALHARES, NO. 40, ANDAR 5 - RIO DE JANEIRO/RJ - CEP 20.260-080 - FONE (21) 3335-4131			Aila Levino Pedreira Britto Assinado de forma digital por Aila Levino Pedreira Britto Data: 2024.09.10 08:19:20 -03'00'		
Validade em todos os Estados. Contém assinatura em total: _____ Antes de qualquer alteração consultar o arquivo responsável.					
REV	DATA	CONTEUDO	REV	DATA	CONTEUDO
00	01/09/2026	EMISSÃO INICIAL			
01	08/09/2026	AJUSTES NA ÁREA DE CONVIVÊNCIA E ACADEMIA AO AR LIVRE			
Nome do Empreendimento					
CAPS I					
Endereço do Empreendimento					
AV. DUARTE MUNIZ, BRUMADO - BAHIA					
Disciplina					
URBANISMO					
Título do desenho					
Etapas					
DETALHES GERAIS E DETALHE DA ÁREA DE CONVIVÊNCIA					
PROJETO EXECUTIVO					
 PROJETA E COORDENADOR CONSORCIO SAÚDE CONCRAMENT MPE - CNPJ 06.265.454/0001-35 RUA JOAQUIM PALHARES, NO. 40, ANDAR 5 - RIO DE JANEIRO/RJ - CEP 20.260-080 - FONE (21) 3335-4131 Responsável Técnico pelo Projeto de Urbanismo AILA LEVINO PEDREIRA BRITTO Arquiteta CREA RJ 43301-7					
 CONCRAMENT MPE					
Matrícula 07/07 Especialidade URB Revisão _____ Escala _____ 01 INDICADA					