

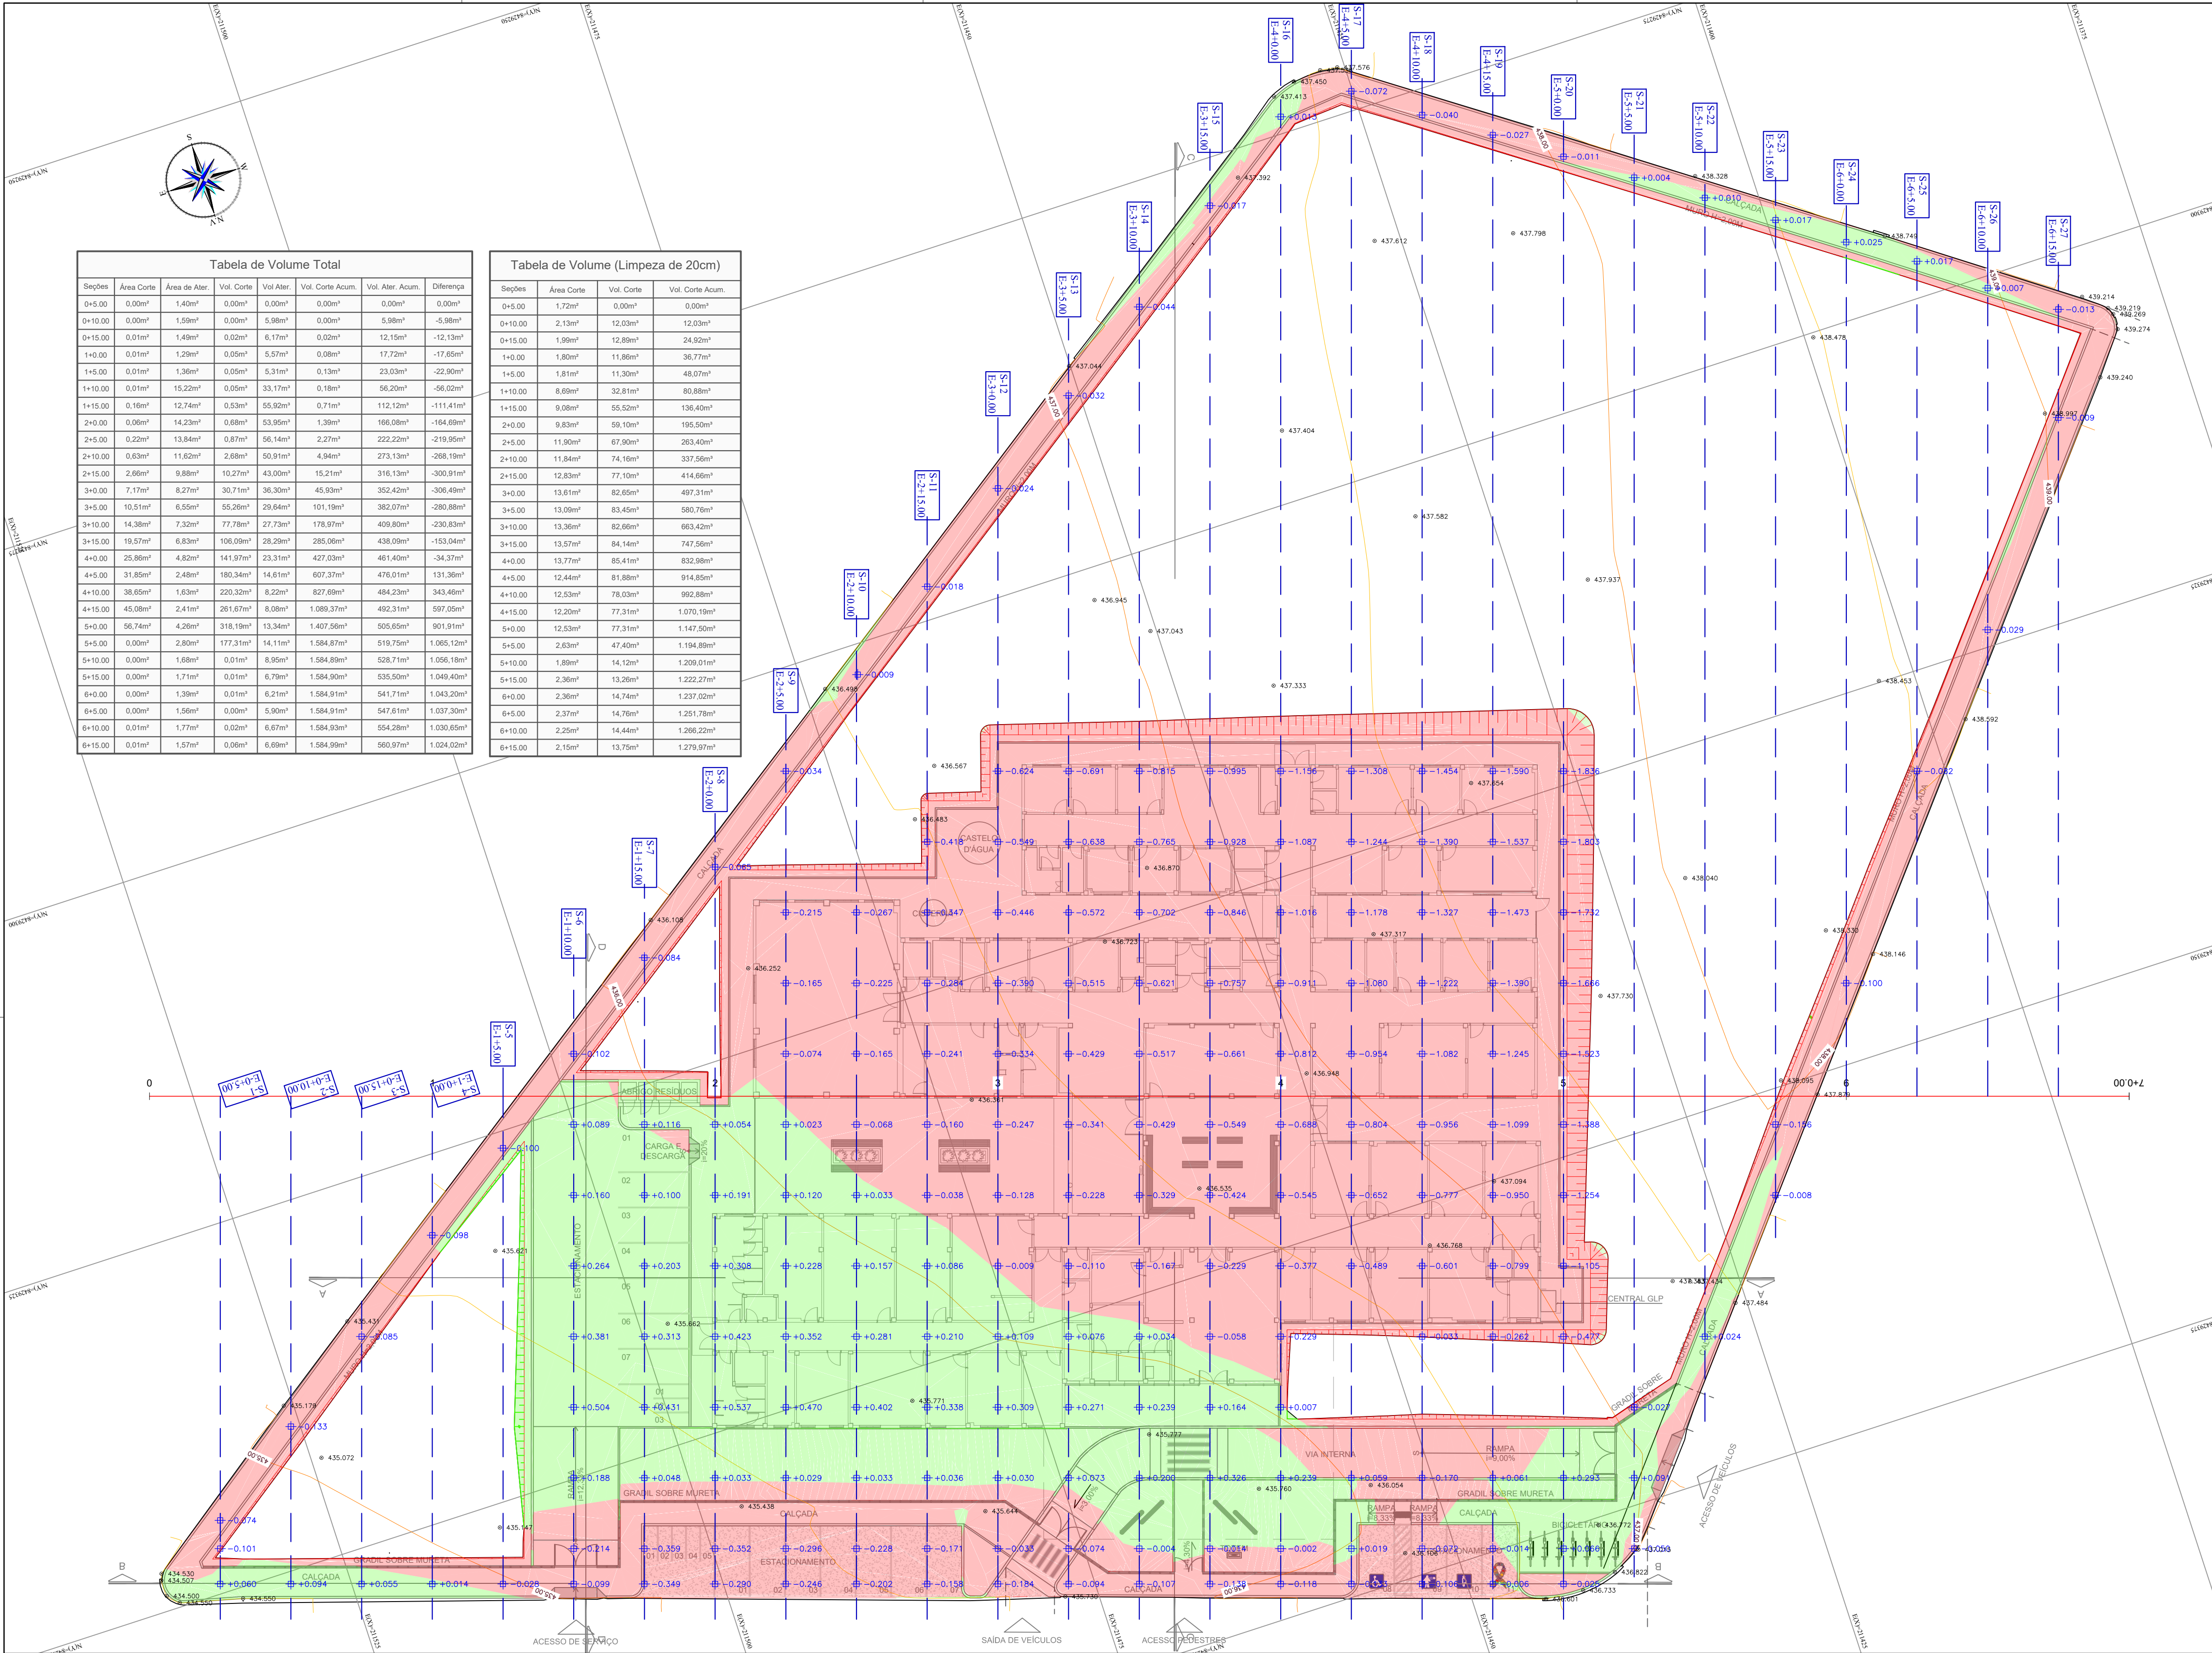



Tabela de Volume Total							
Seções	Área Corte	Área de Alter.	Vol. Corte	Vol. Alter.	Vol. Corte Acum.	Vol. Alter. Acum.	Diferença
0+5.00	0,00m²	1,40m²	0,00m³	0,00m³	0,00m³	0,00m³	0,00m³
0+10.00	0,00m²	1,59m²	0,00m³	5,98m³	0,00m³	5,98m³	-5,98m³
0+15.00	0,01m²	1,49m²	0,02m³	6,17m³	0,02m³	12,15m³	-12,13m³
1+0.00	0,01m²	1,29m²	0,05m³	5,57m³	0,08m³	17,72m³	-17,65m³
1+5.00	0,01m²	1,36m²	0,05m³	5,31m³	0,13m³	23,03m³	-22,90m³
1+10.00	0,01m²	15,22m²	0,05m³	33,17m³	0,18m³	58,20m³	-58,02m³
1+15.00	0,16m²	12,74m²	0,53m³	55,92m³	0,71m³	112,12m³	-111,41m³
2+0.00	0,06m²	14,23m²	0,68m³	53,95m³	1,39m³	166,08m³	-164,69m³
2+5.00	0,20m²	13,84m²	0,87m³	58,14m³	2,27m³	222,22m³	-219,95m³
2+10.00	0,63m²	11,62m²	2,68m³	50,91m³	4,94m³	273,13m³	-268,19m³
2+15.00	2,66m²	9,88m²	10,27m³	43,00m³	15,21m³	316,13m³	-300,91m³
3+0.00	7,17m²	8,27m²	30,71m³	36,30m³	45,93m³	352,42m³	-306,49m³
3+5.00	10,51m²	6,55m²	55,26m³	29,64m³	101,19m³	382,07m³	-280,88m³
3+10.00	14,38m²	7,32m²	77,79m³	27,73m³	178,97m³	409,80m³	-230,83m³
3+15.00	19,57m²	6,63m²	106,09m³	28,29m³	285,06m³	438,09m³	-153,04m³
4+0.00	25,86m²	4,82m²	141,97m³	23,31m³	427,03m³	461,40m³	-34,37m³
4+5.00	31,85m²	2,48m²	180,34m³	14,61m³	607,37m³	476,01m³	131,36m³
4+10.00	38,65m²	1,63m²	220,32m³	8,22m³	827,69m³	484,23m³	343,46m³
4+15.00	45,08m²	2,41m²	261,67m³	8,08m³	1.089,37m³	492,31m³	597,05m³
5+0.00	58,74m²	4,26m²	318,19m³	13,34m³	1.407,56m³	505,65m³	901,91m³
5+5.00	0,00m²	2,60m²	177,31m³	14,11m³	1.584,87m³	519,75m³	1.065,12m³
5+10.00	0,00m²	1,68m²	0,01m³	8,95m³	1.584,89m³	528,71m³	1.056,18m³
5+15.00	0,00m²	1,71m²	0,01m³	6,79m³	1.584,90m³	535,50m³	1.049,40m³
6+0.00	0,00m²	1,39m²	0,01m³	6,21m³	1.584,91m³	541,71m³	1.043,20m³
6+5.00	0,00m²	1,56m²	0,00m³	5,90m³	1.584,91m³	547,61m³	1.037,30m³
6+10.00	0,01m²	1,77m²	0,02m³	6,67m³	1.584,93m³	554,28m³	1.030,65m³
6+15.00	0,01m²	1,57m²	0,06m³	8,69m³	1.584,99m³	560,97m³	1.024,02m³

Tabela de Volume (Limpeza de 20cm)			
Seções	Área Corte	Vol. Corte	Vol. Corte Acum.
0+5.00	1,72m²	0,00m³	0,00m³
0+10.00	2,13m²	12,03m³	12,03m³
0+15.00	1,99m²	12,89m³	24,92m³
1+0.00	1,80m²	11,86m³	36,77m³
1+5.00	1,81m²	11,30m³	48,07m³
1+10.00	8,69m²	32,81m³	80,88m³
1+15.00	9,08m²	55,52m³	136,40m³
2+0.00	9,83m²	59,10m³	195,50m³
2+5.00	11,50m²	67,90m³	263,40m³
2+10.00	11,84m²	74,16m³	337,56m³
2+15.00	12,83m²	77,10m³	414,66m³
3+0.00	13,61m²	82,65m³	497,31m³
3+5.00	13,09m²	83,45m³	580,76m³
3+10.00	13,36m²	82,66m³	663,42m³
3+15.00	13,57m²	84,14m³	747,56m³
4+0.00	13,77m²	85,41m³	832,97m³
4+5.00	12,44m²	81,88m³	914,85m³
4+10.00	12,53m²	78,03m³	992,88m³
4+15.00	12,20m²	77,31m³	1.070,19m³
5+0.00	12,53m²	77,31m³	1.147,50m³
5+5.00	2,63m²	47,40m³	1.194,89m³
5+10.00	1,89m²	14,12m³	1.209,01m³
5+15.00	2,36m²	13,26m³	1.222,27m³
6+0.00	2,36m²	14,74m³	1.237,02m³
6+5.00	2,37m²	14,76m³	1.251,78m³
6+10.00	2,25m²	14,44m³	1.266,22m³
6+15.00	2,15m²	13,75m³	1.279,97m³




LEGENDA:

- 1+0.00 — NUMERO DA SEÇÃO / LINHA DE CORTE
- +0.212 — ALTURA DE CORTE/ATERRO
- TALUDE DE ATERRO
- TALUDE DE CORTE
- CURVAS DE NIVEL 5m
- CURVAS DE NIVEL 1m
- MANCHA DE CORTE
- MANCHA DE ATERRO

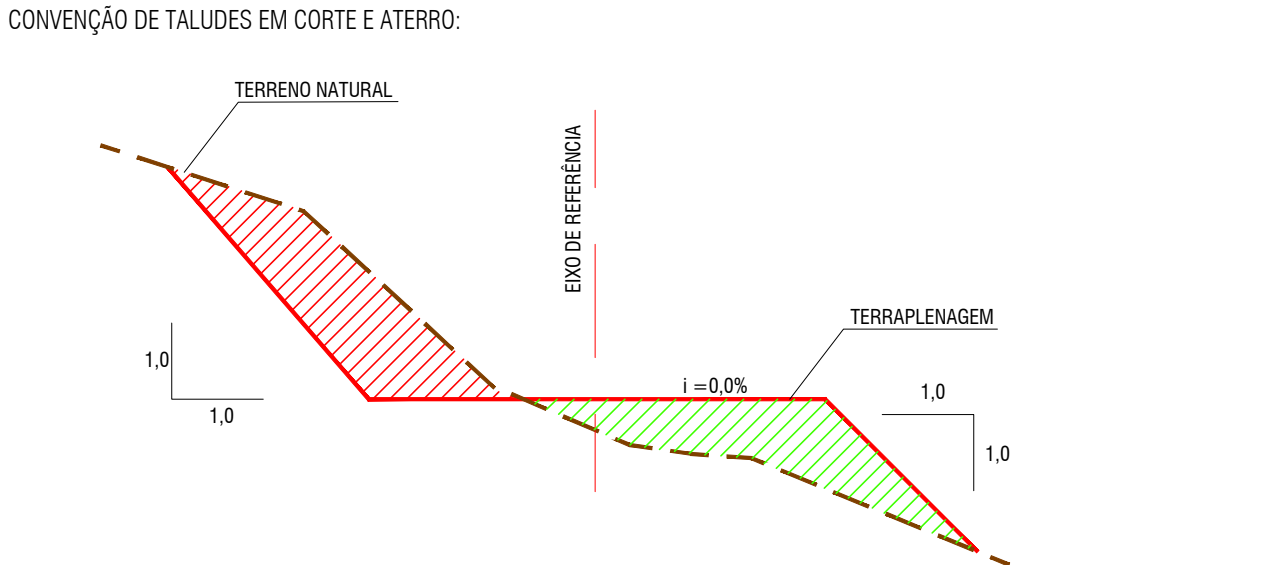

NOTAS:

1. DIMENSÕES EM PLANTA EM METROS (M).

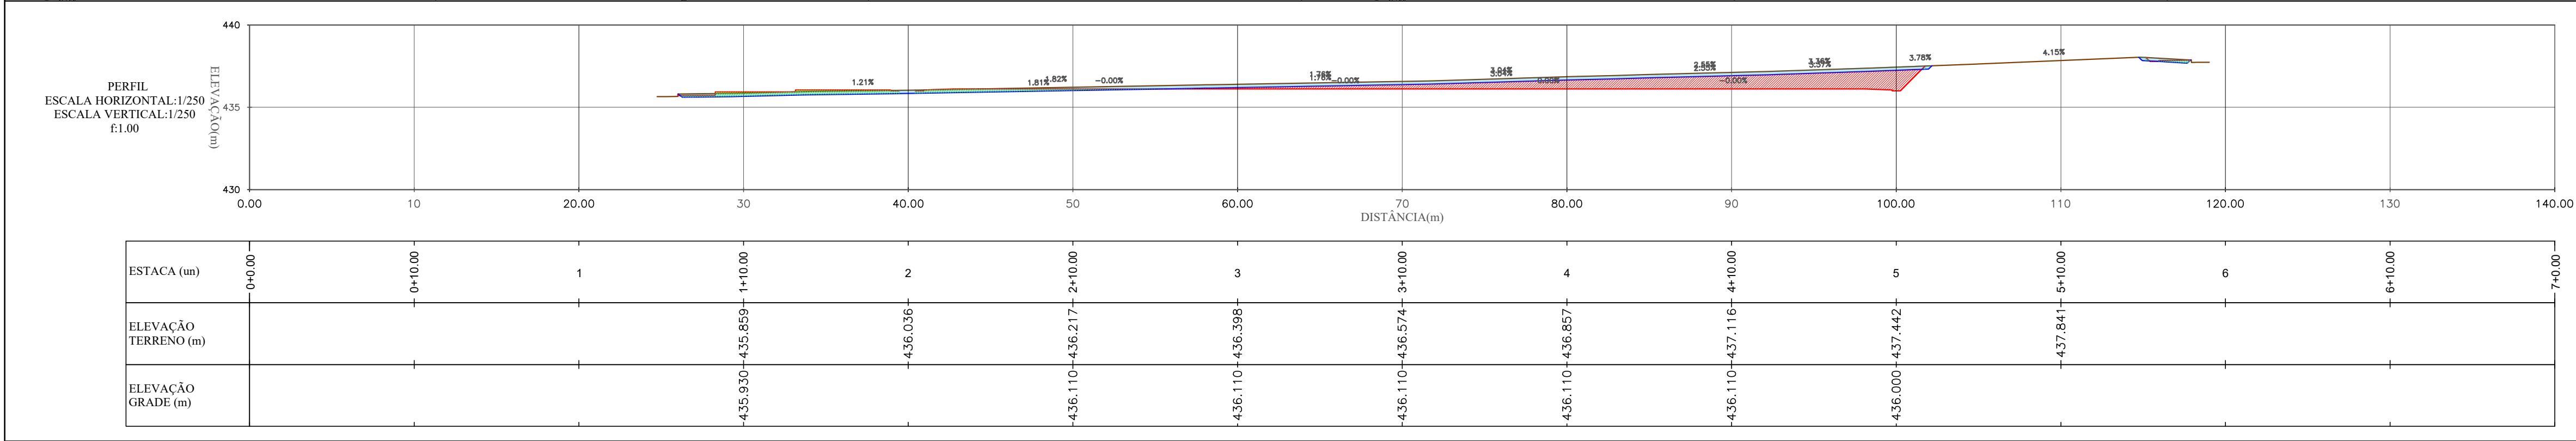

DATUM OFICIAL: SIRGAS-2000

COORDENADAS UTM TUBA

MERIDIANO CENTRAL: -39° WGR

FUSO/Hemisfério: 24/SUL

CONSORCIO SAÚDE CONCREMAT-MEP - CNPJ 06.255.454/0001-35

RUA JOAQUIM PALHARES, no. 40, ANDAR 5 - RIO DE JANEIRO/RJ - CEP 20.280-080 - FONE (21) 3535-4131

Medidas em metros. Confira medidas no local.

O valor da cota prevalece ao da escala. Antes de qualquer alteração consultar o arquiteto responsável.

REV	DATA	CONTEUDO	REV	DATA	CONTEUDO
00	06/09/2026	EMIÇÃO INICIAL			

Nome do Empreendimento

CENTRO ESPECIALIZADO EM REABILITAÇÃO (CER) TIPO IV

Endereço do Empreendimento

AVENIDA DIACONO COTRIM RIZERIO, BRUMADO - BAHIA

Título do desenho

PLANTA BAIXA DE ORIENTAÇÃO DE CORTE E ATERRO

Disciplina

TERRAPLENAGEM

Projeto

PROJETO EXECUTIVO

Projeto e coordenador

CONSORCIO SAÚDE CONCREMAT-MEP - CNPJ 06.255.454/0001-35

RUA JOAQUIM PALHARES, no. 40, ANDAR 5 - RIO DE JANEIRO/RJ - CEP 20.280-080

FONE (21) 3535-4131

Responsável Técnico pelo Projeto de Terraplenagem

GILBERTO MILTÃO DE OLIVEIRA FILHO

TÉCNICO EM AGROMENSURA

CRT-BA: 05116004538

Plancha

002

Especialidade

TER

Revisão

00

Escala

1:250