




PLANTA BAIXA TIPO - DETALHE GRADIL
ESCALA: 1/25

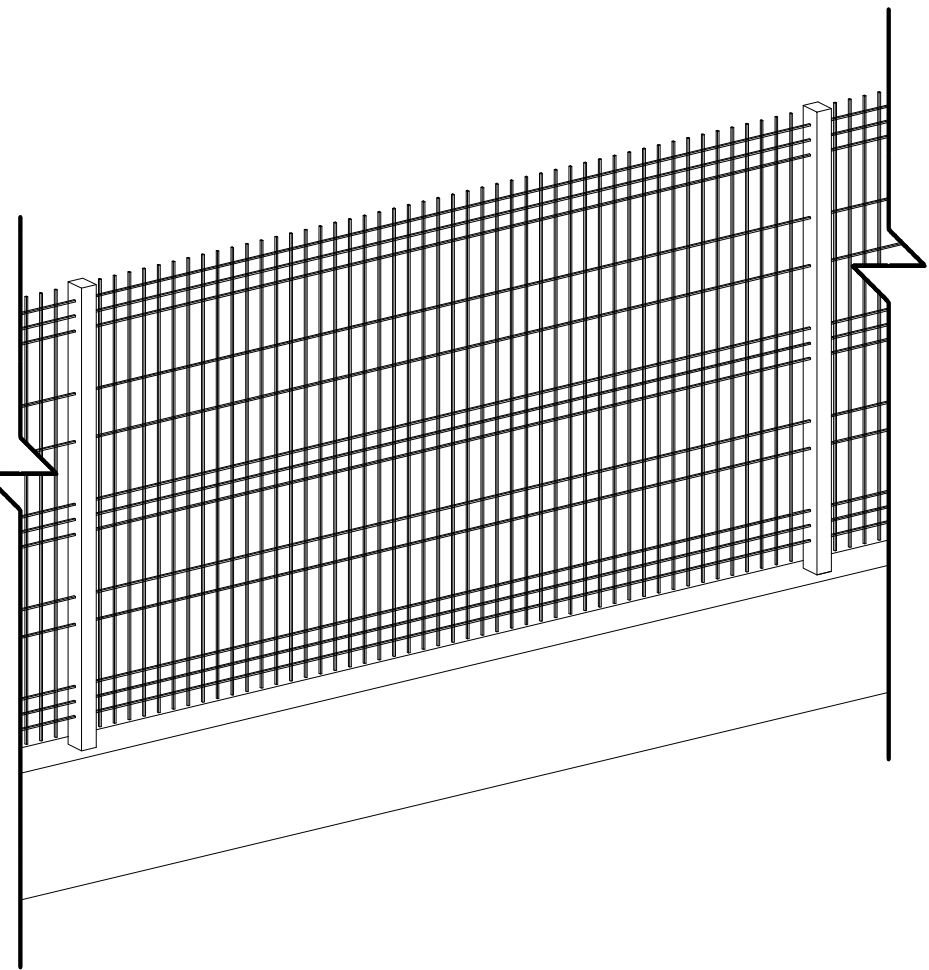

PERSPECTIVA ISOMÉTRICA - GRADIL
ESCALA: 1/25

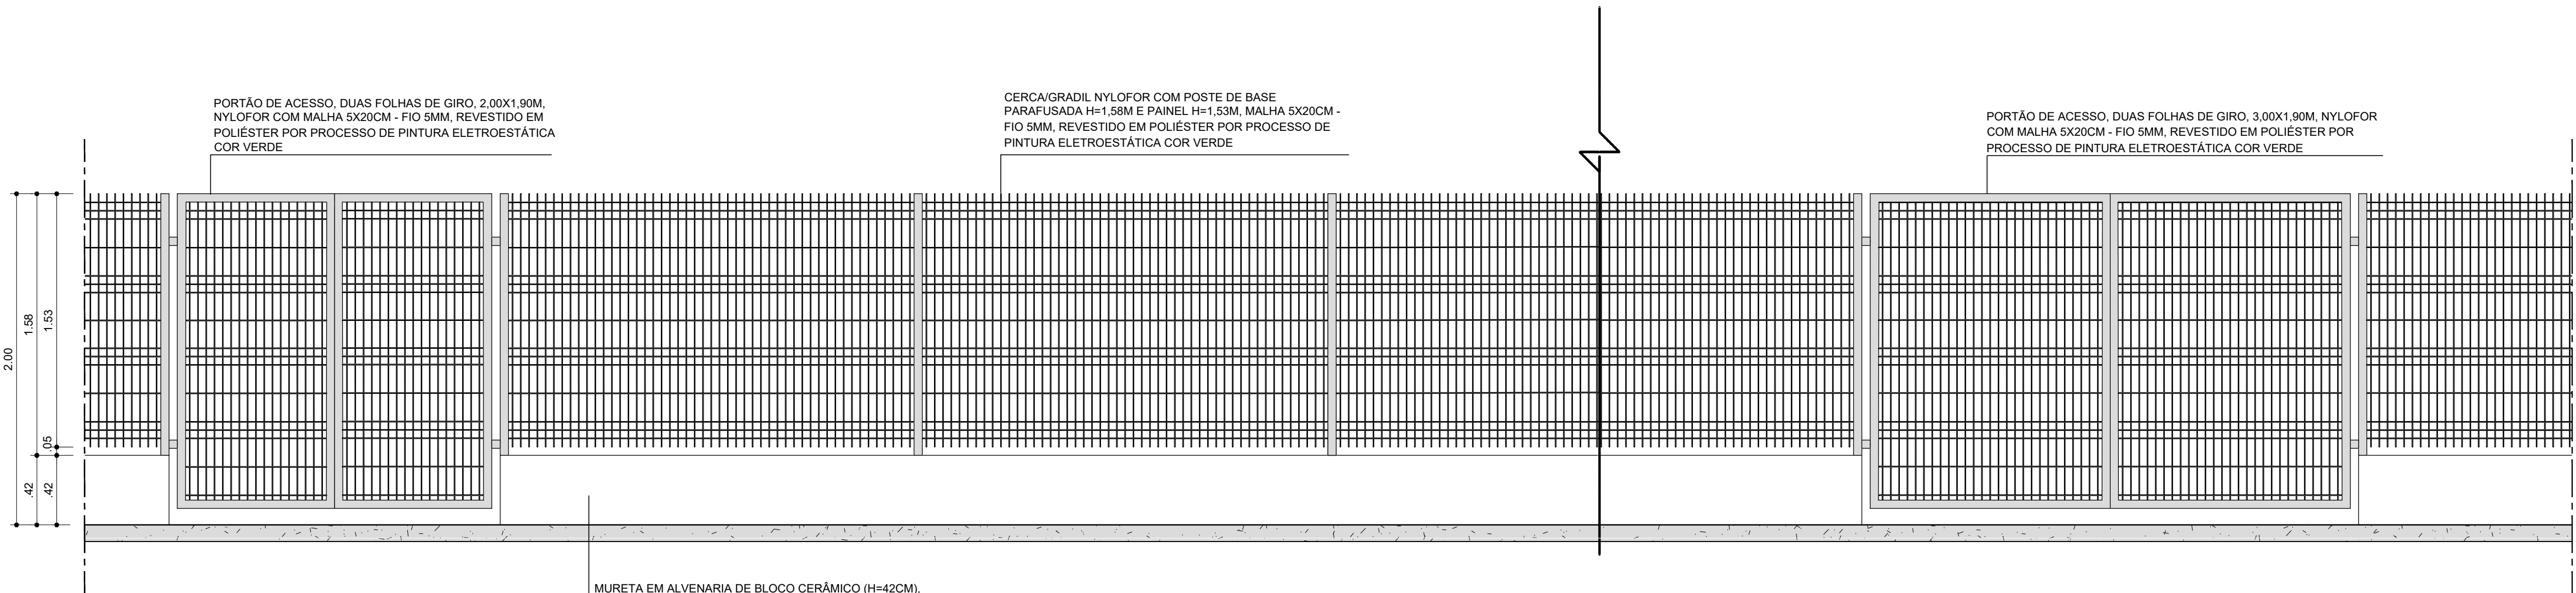


VISTA FRONTAL TIPO - DETALHE GRADIL
ESCALA: 1/25

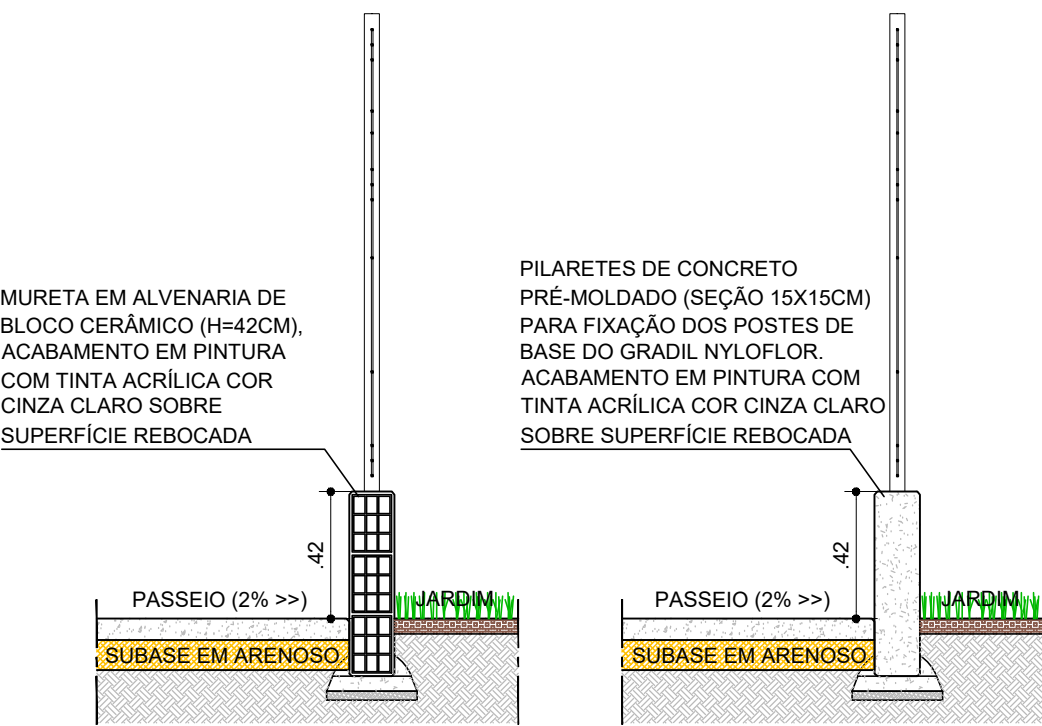


CORTE AA' - GRADIL
ESCALA: 1/25

CORTE BB' - GRADIL
ESCALA: 1/25

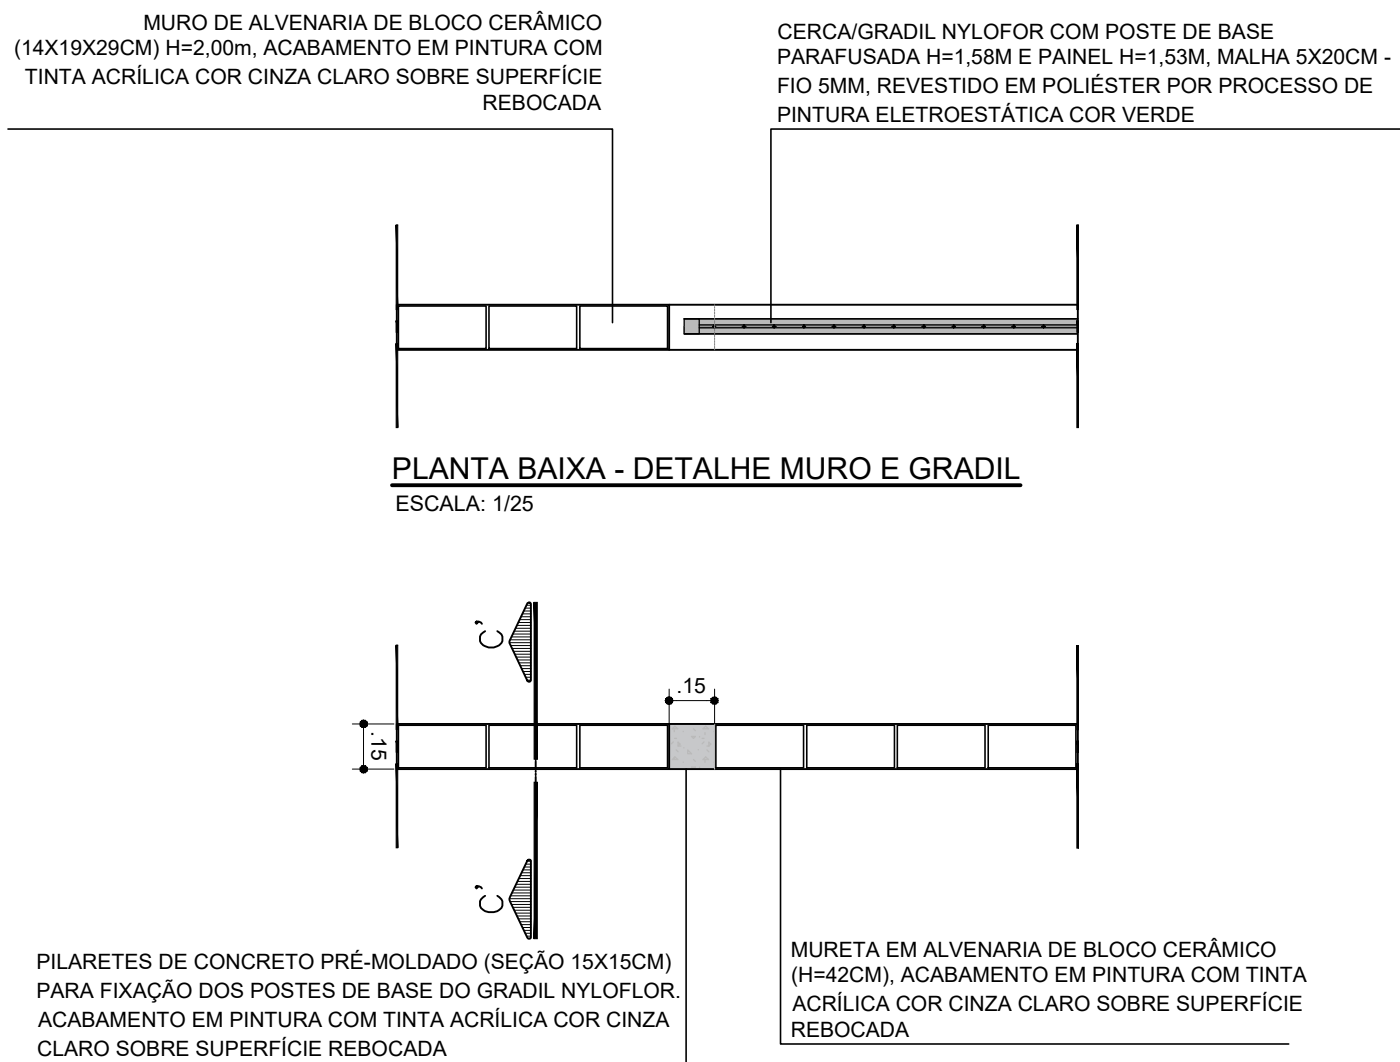


PLANTA BAIXA - DETALHE MURO E GRADIL
ESCALA: 1/25


PLANTA BAIXA - DETALHE MURO E MURETA
ESCALA: 1/25

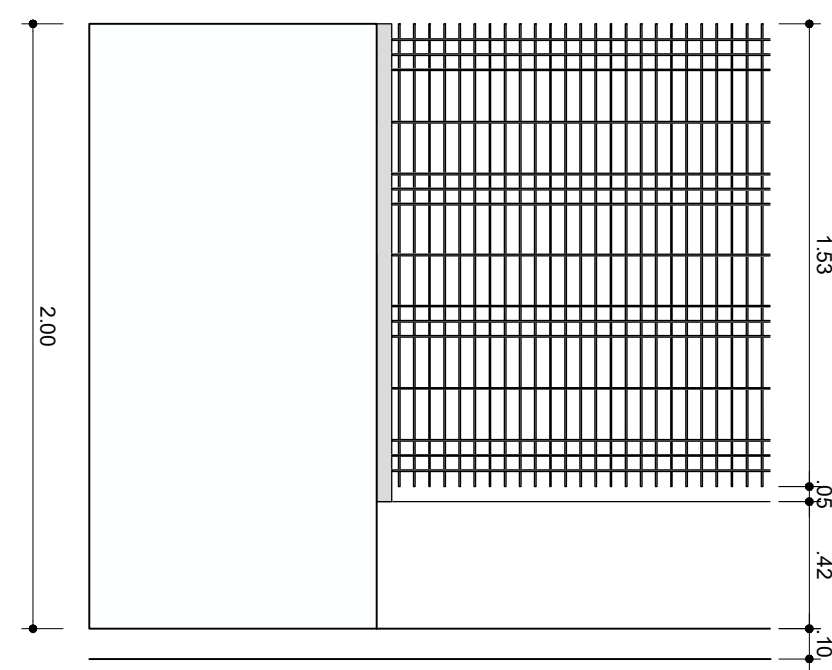


VISTA FRONTAL ENCONTRO
COM MURO
ESCALA: 1/25

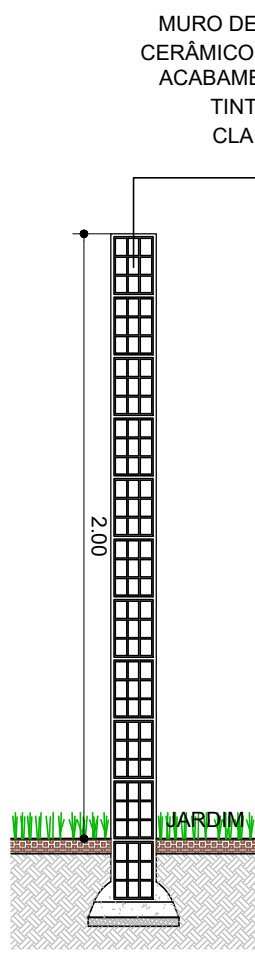

CORTE CC
ESCALA: 1/25

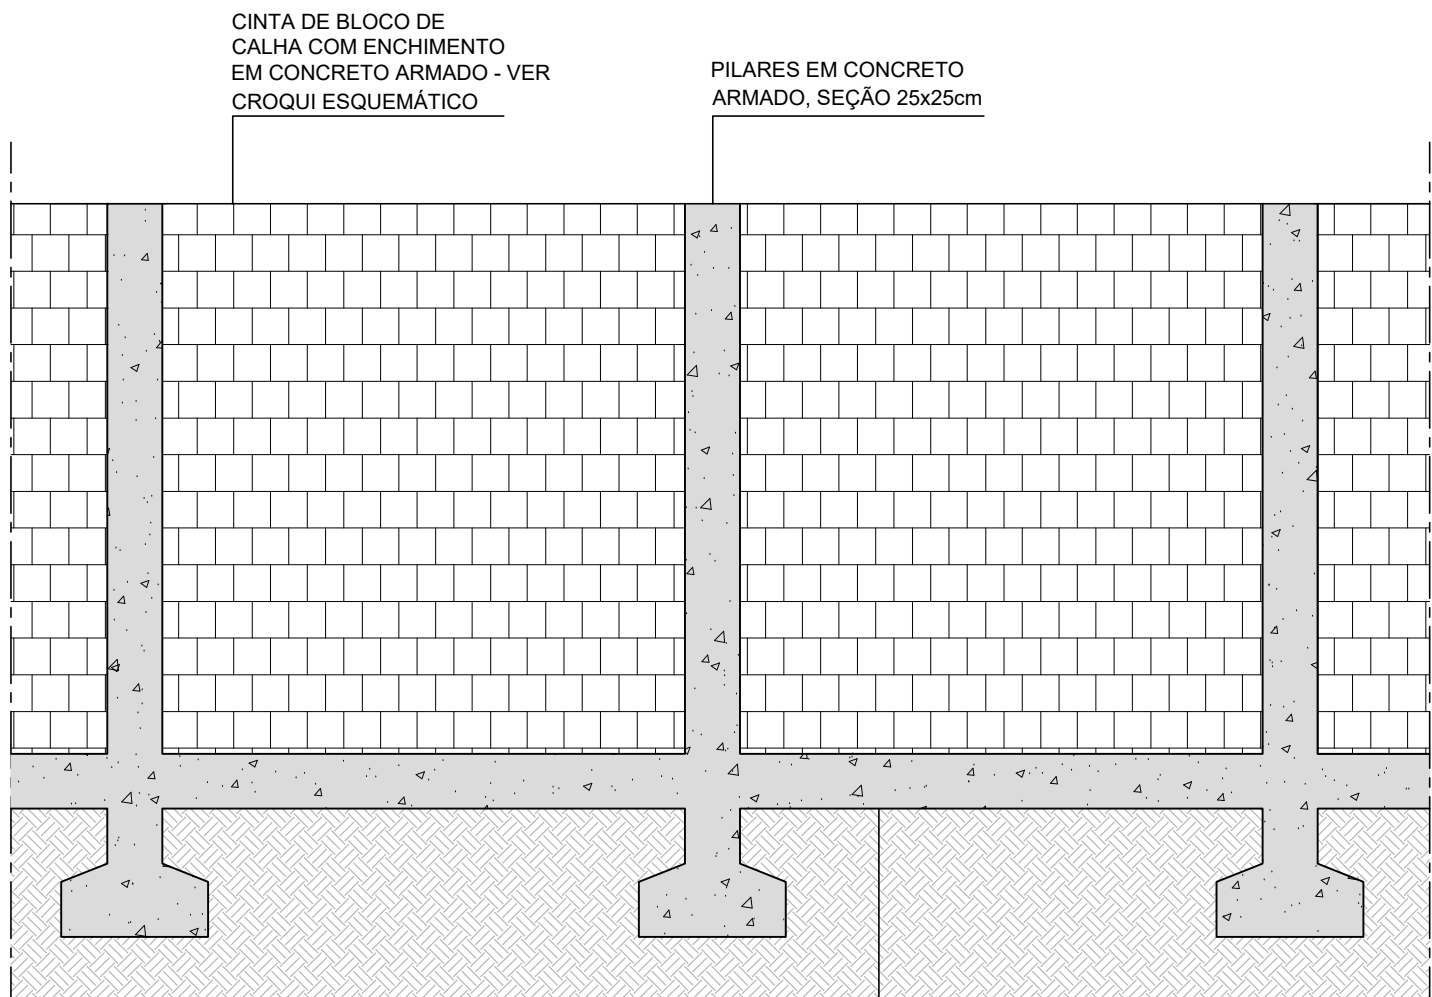

DETALHE TIPO - MURO
ESCALA: 1/25

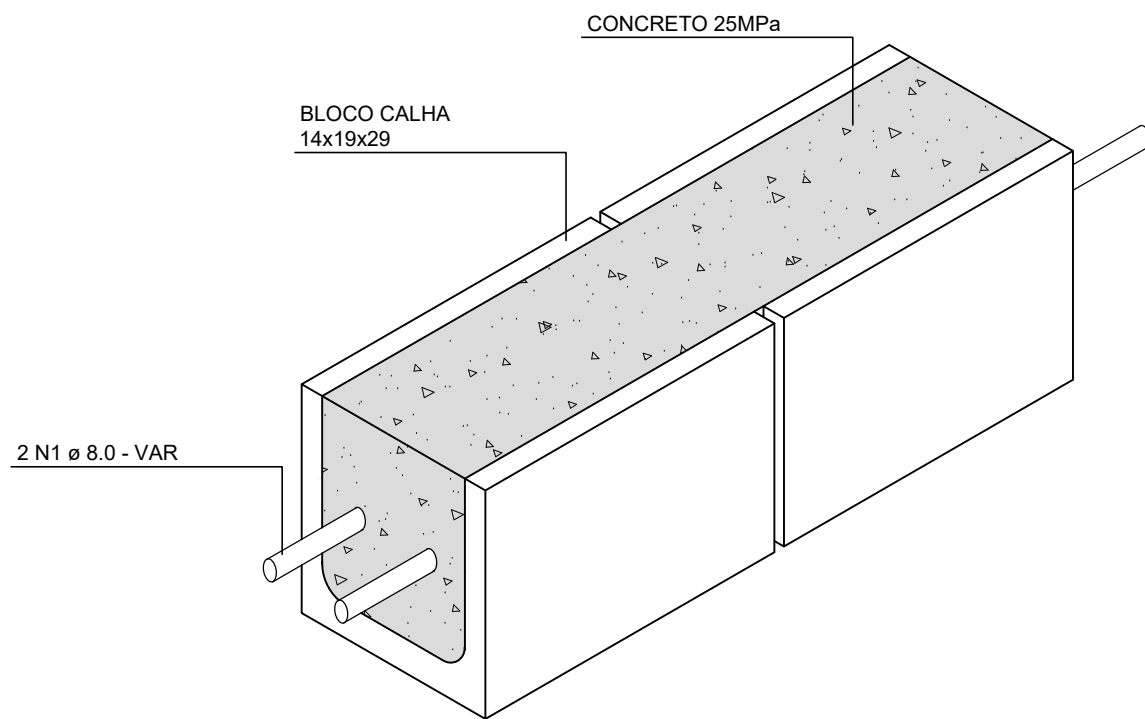

CROQUI ESQUEMÁTICO CINTA
SEM ESCALA

CONSORCIO SAÚDE CONCREMAT-MEP - CNPJ 60.255.454/0001-35
RUA JOAQUIM PALHARES, no. 40, ANDAR 5 - RIO DE JANEIRO/RJ - CEP 20.260-080 - FONE (21) 3535-4131
Medidas em metros. Conferir medidas no local.
O valor da cota prevalece ao da escala. Antes de qualquer alteração consultar o arquiteto responsável.

REV	DATA	CONTEÚDO	REV	DATA	CONTEÚDO
00	03/09/2026	EMISSION INICIAL			
Nome do Empreendimento					
CER IV					
Endereço do Empreendimento				Disciplina	
AVENIDA DIACONO COTRIM RIZERIO, BRUMADO / BAHIA				URBANISMO	
Título do desenho				Escala	
PLANTA DE DETALHES - DETALHES GERAIS				PROJETO EXECUTIVO	
Projeto e coordenador				Prancha	Especialidade
CONSORCIO SAÚDE CONCREMAT-MEP - CNPJ 60.255.454/0001-35				08/08	URB
RUA JOAQUIM PALHARES, no. 40, ANDAR 5 - RIO DE JANEIRO/RJ - CEP 20.260-080				Revisão	Escala
FONE (21) 3535-4131				00	INDICADA
Responsável Técnico pelo Projeto de Urbanismo					
AULA LEVINDO PEDREIRA BRITTO					
Arquiteto CAUBA nº AS2017-D					