




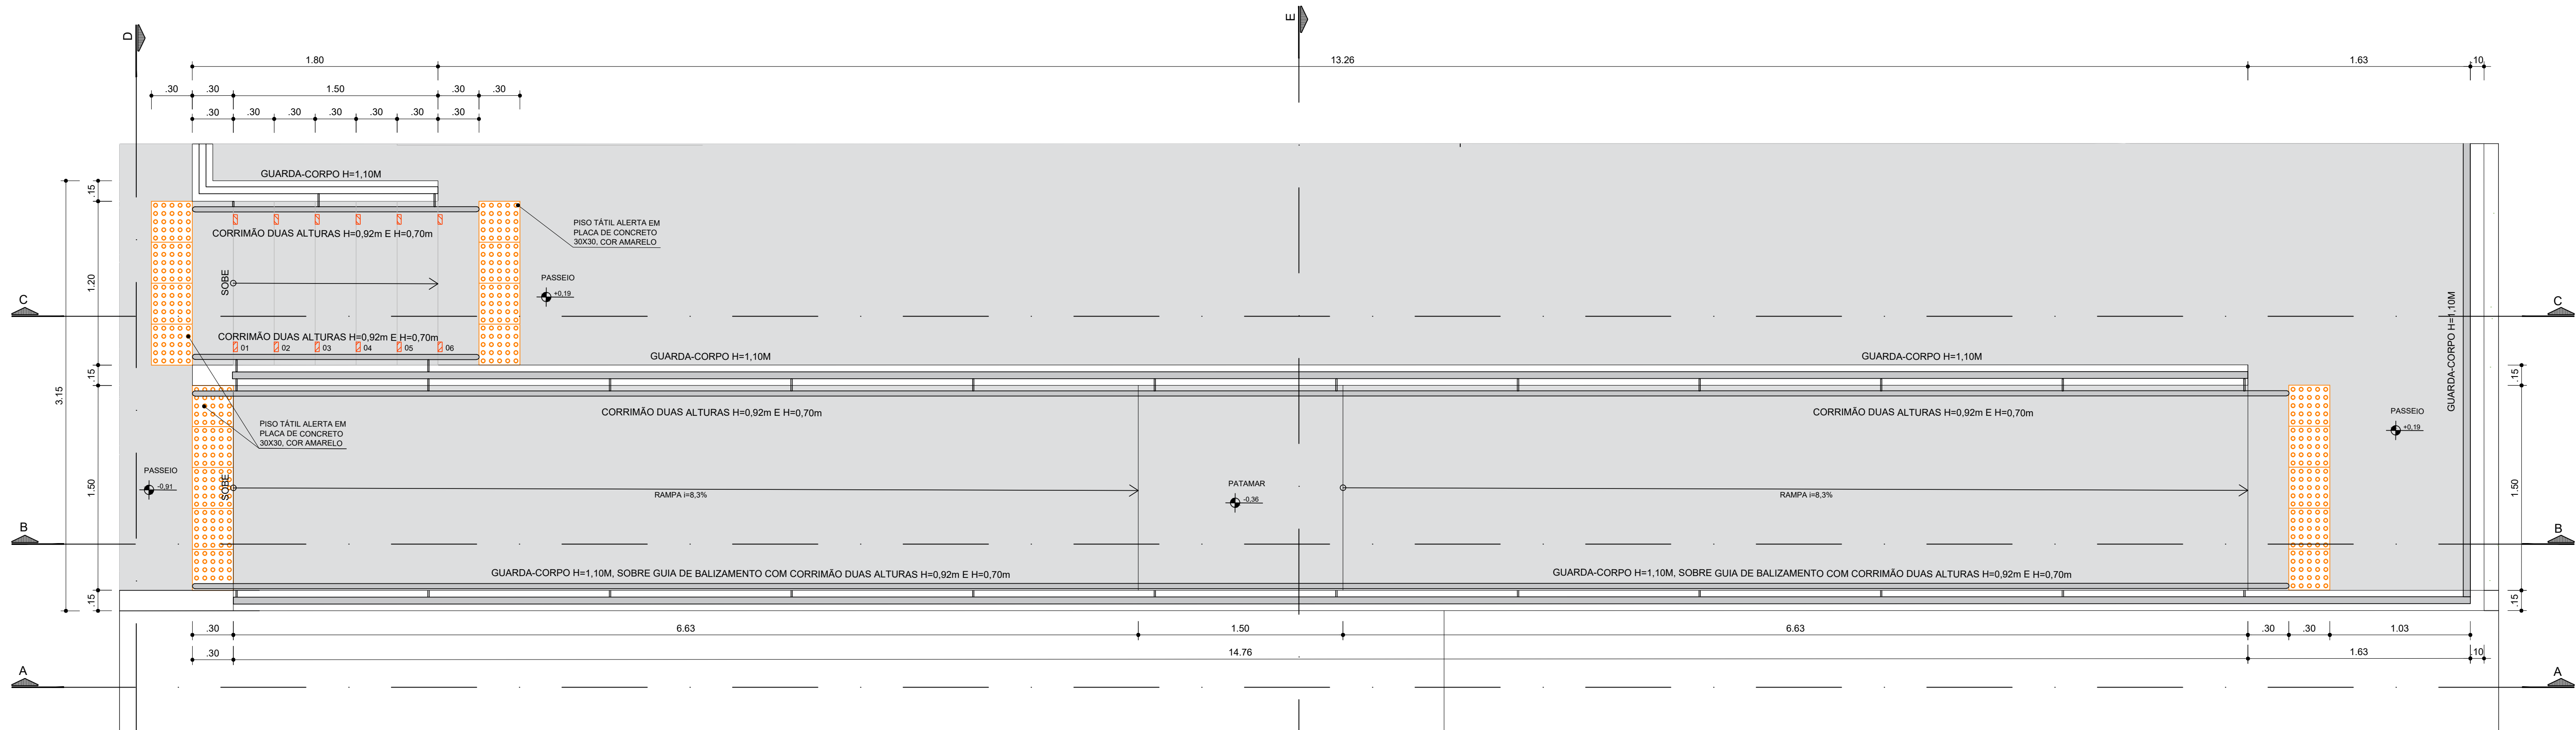


PLANTA BAIXA RAMPA E ESCADA ESTACIONAMENTO
ESCALA: 1/25

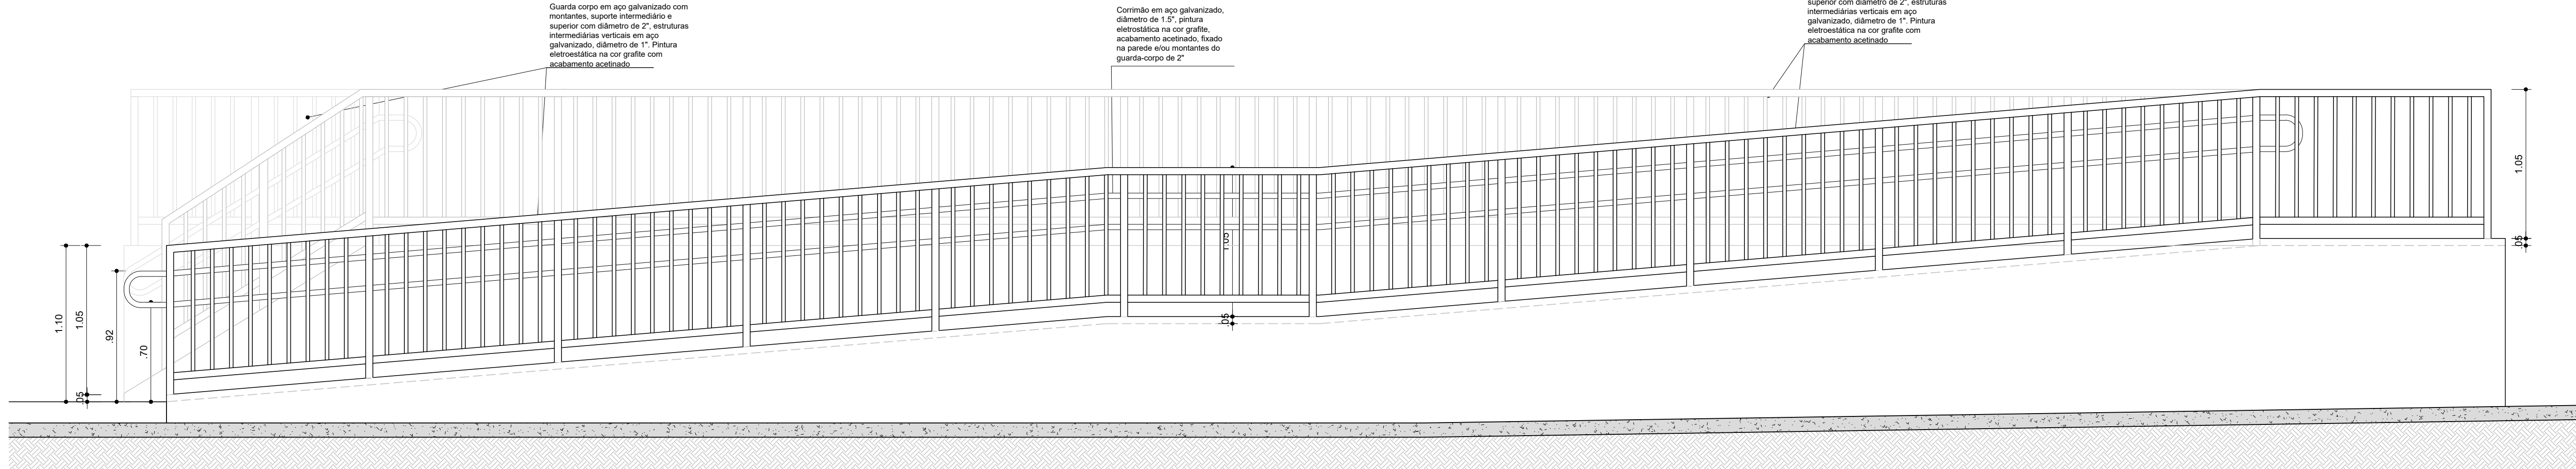


SEÇÃO AA
ESCALA: 1/25

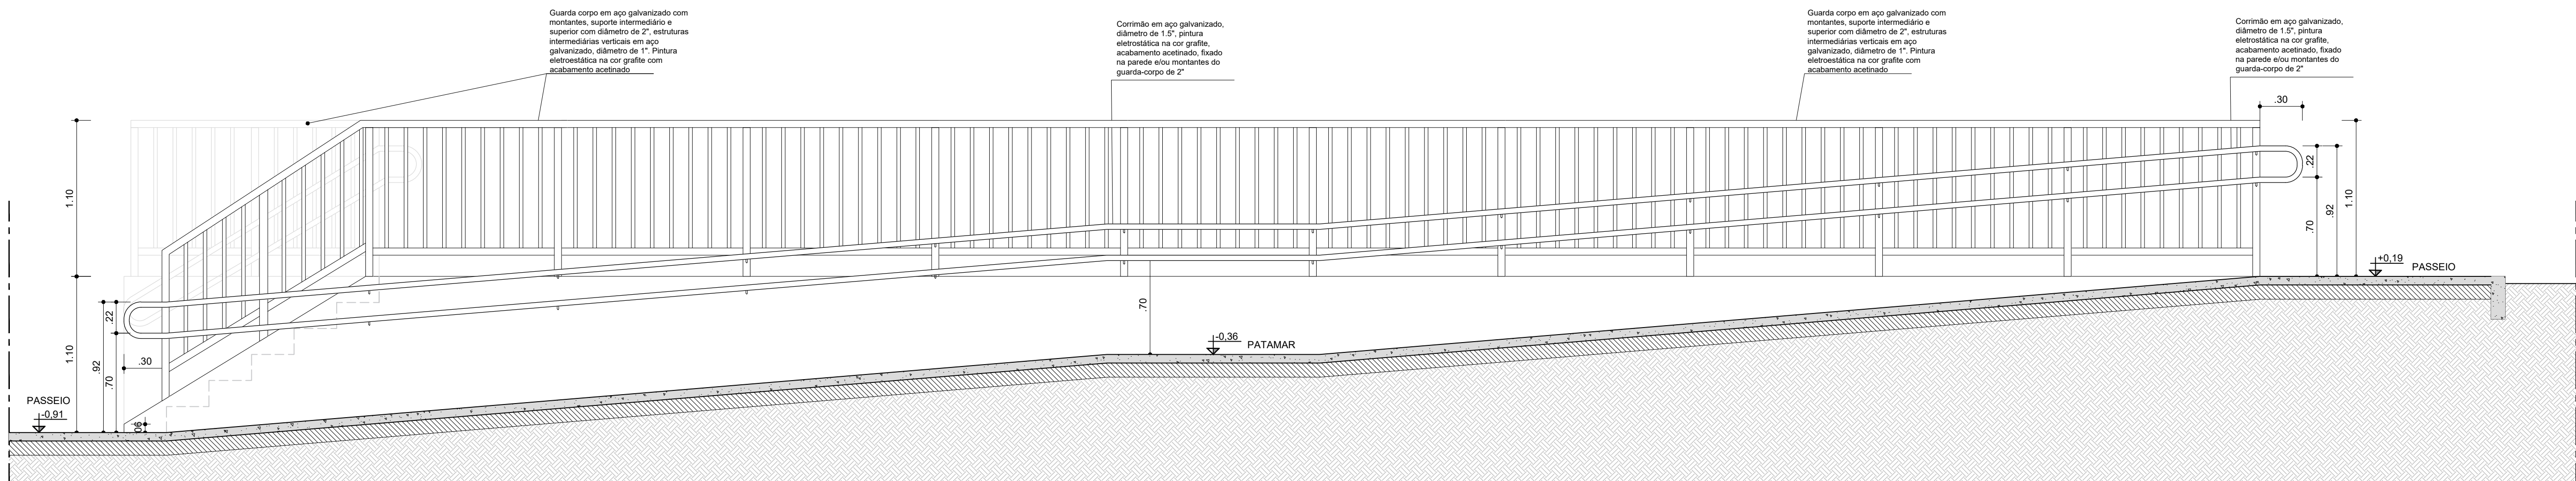


SEÇÃO BB
ESCALA: 1/25

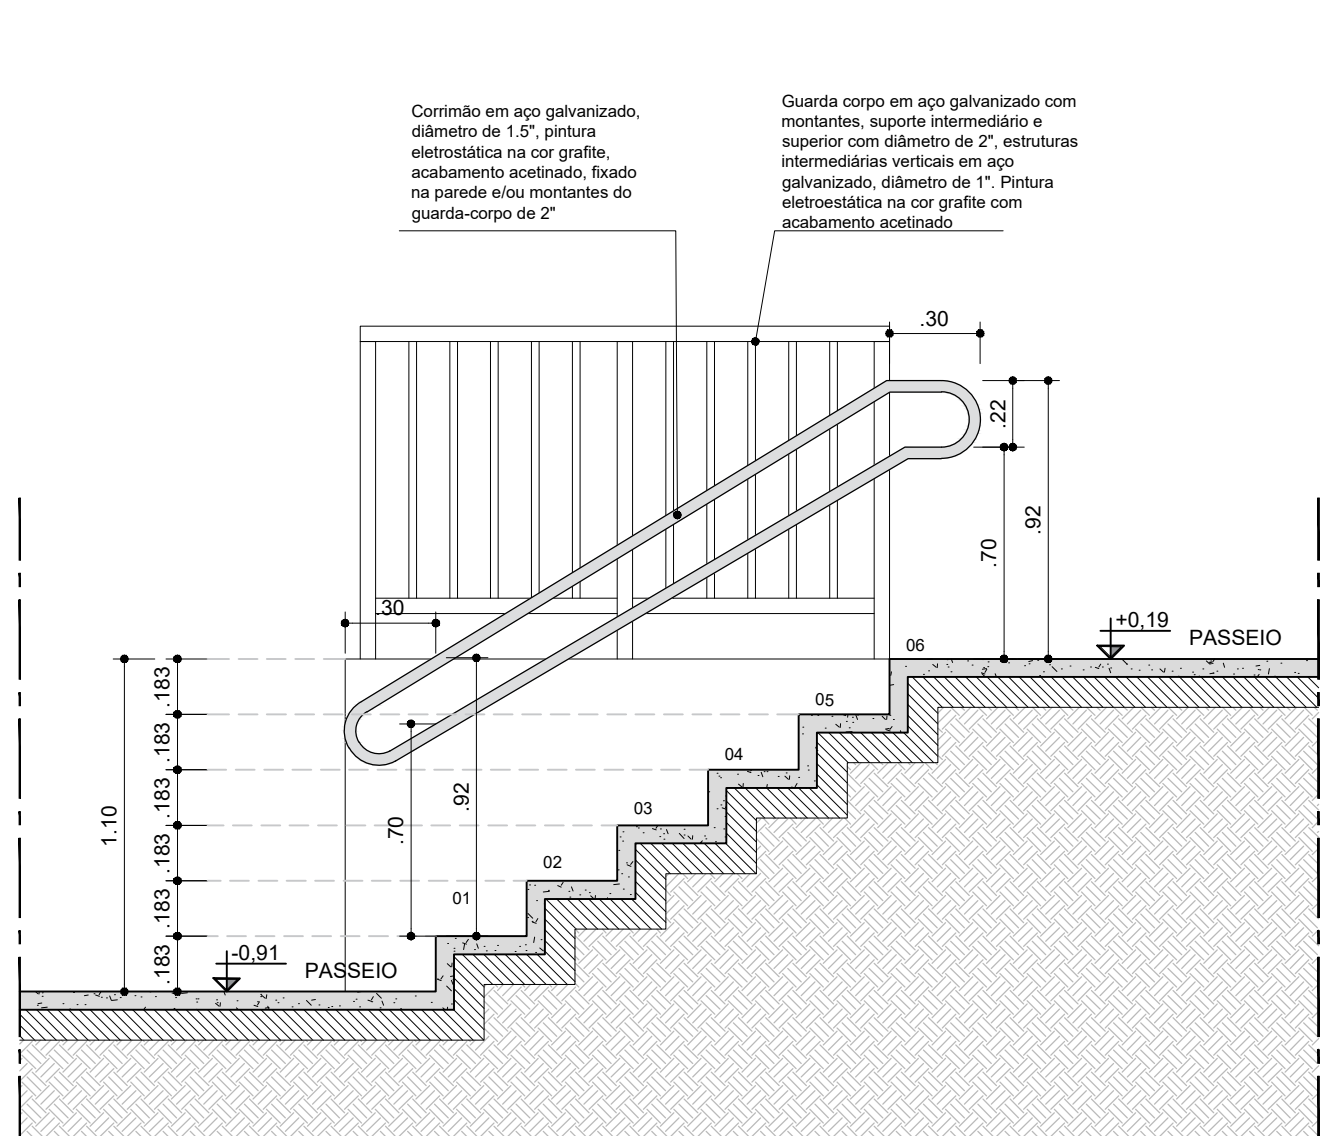


SEÇÃO CC
ESCALA: 1/25

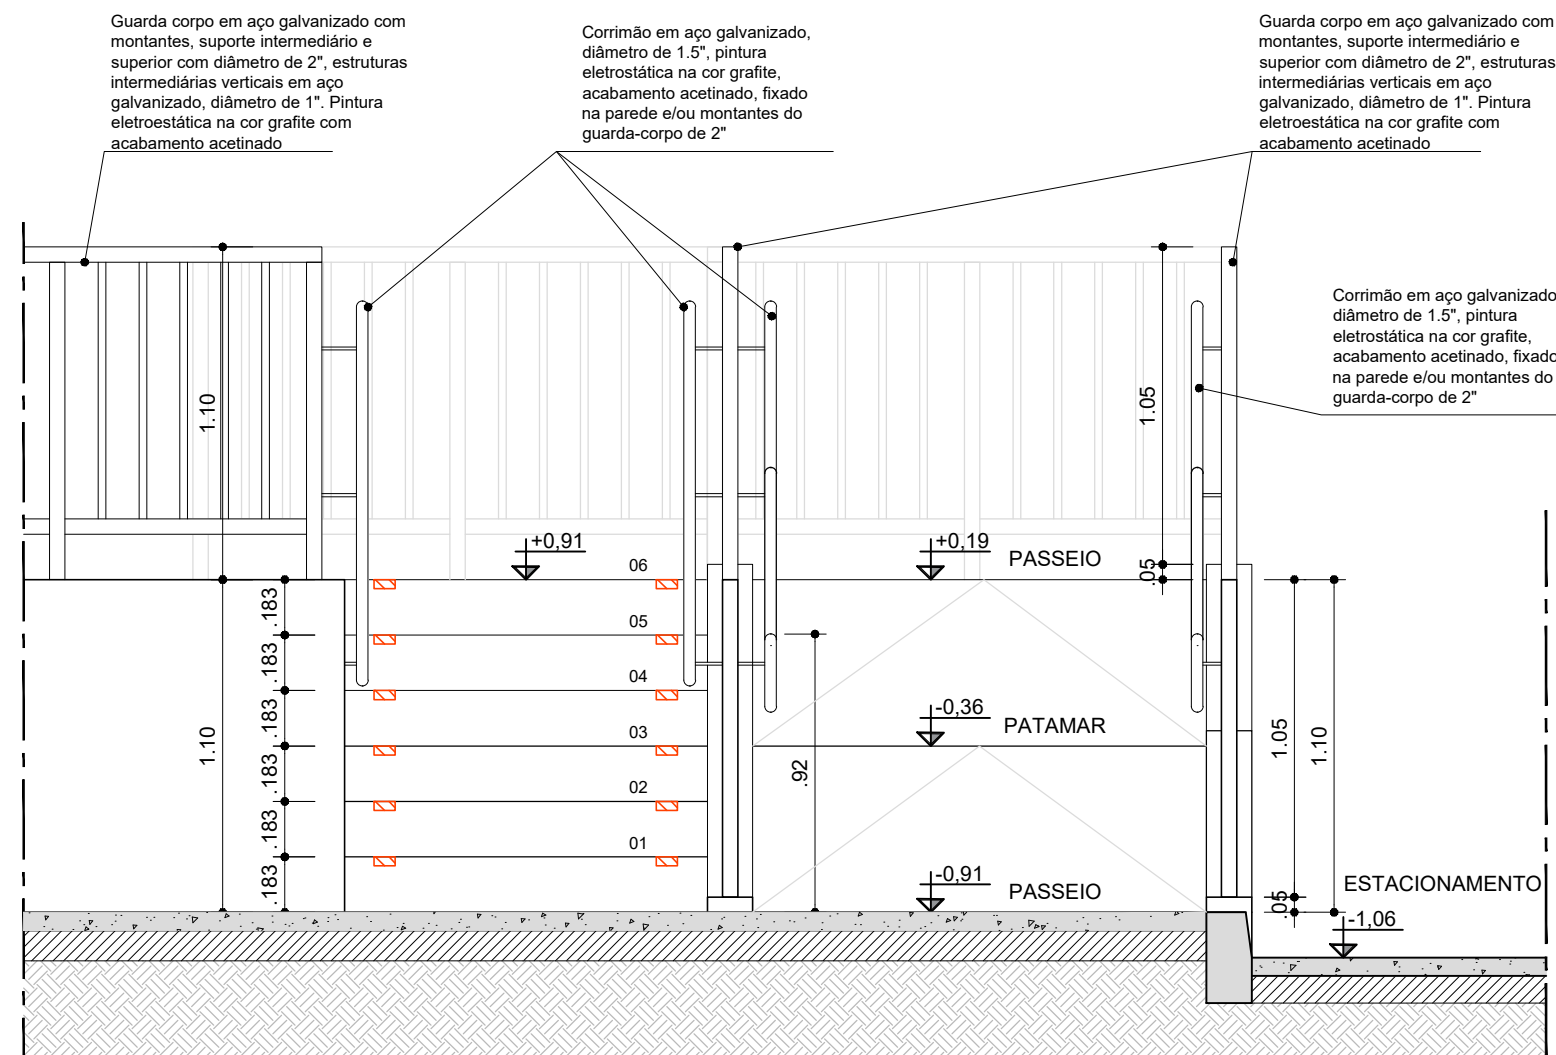


SEÇÃO DD
ESCALA: 1/25

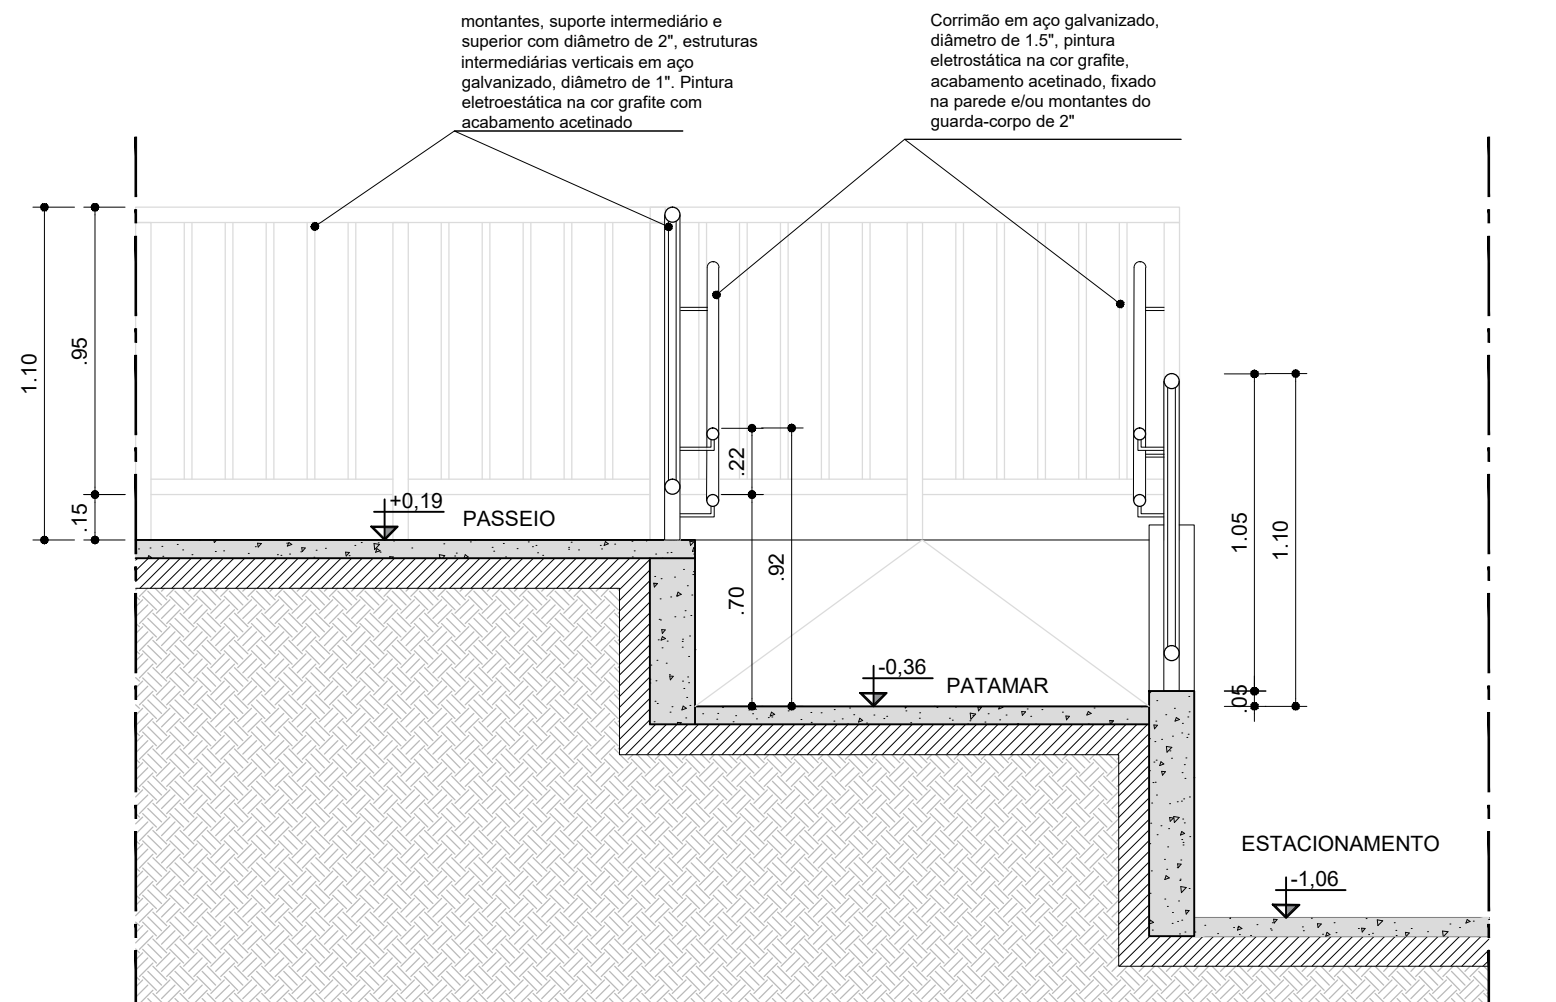


SEÇÃO EE
ESCALA: 1/25

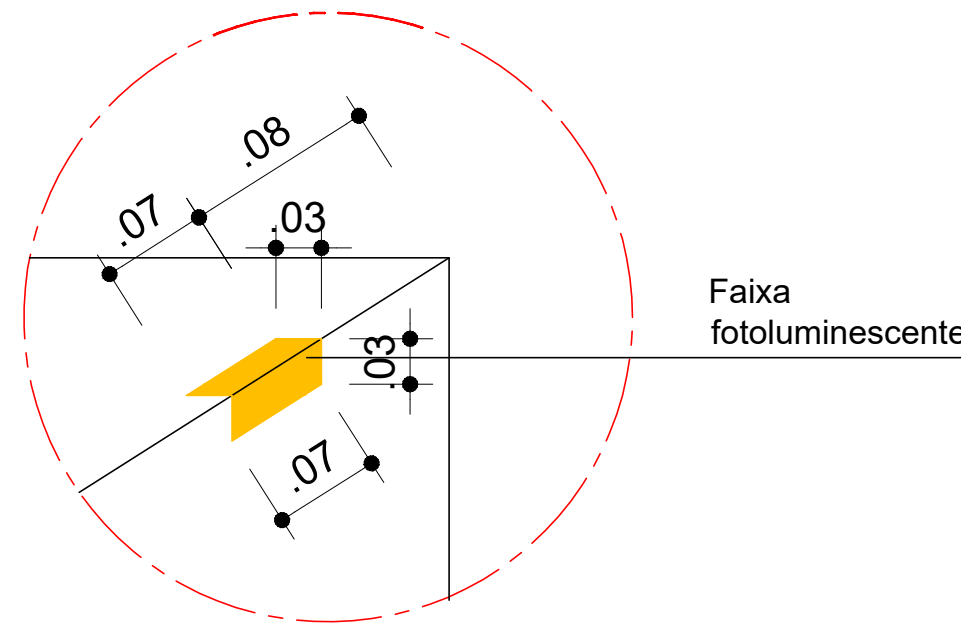

DETALHE FAIXA FOTOLUMINESCENTE
ESCALA: 1/5

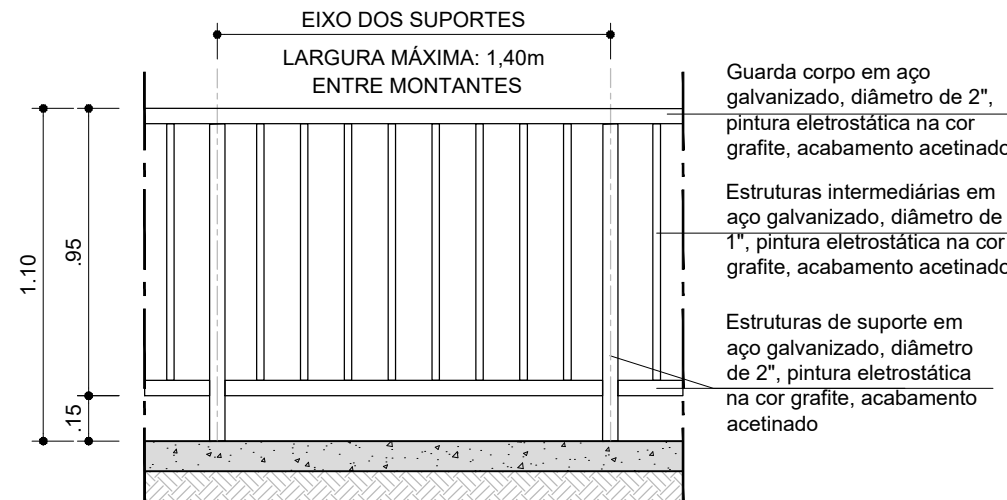

VISTA - DETALHE PADRÃO GUARDA-CORPO
SEM GUIA DE BALIZAMENTO
ESCALA: 1/25

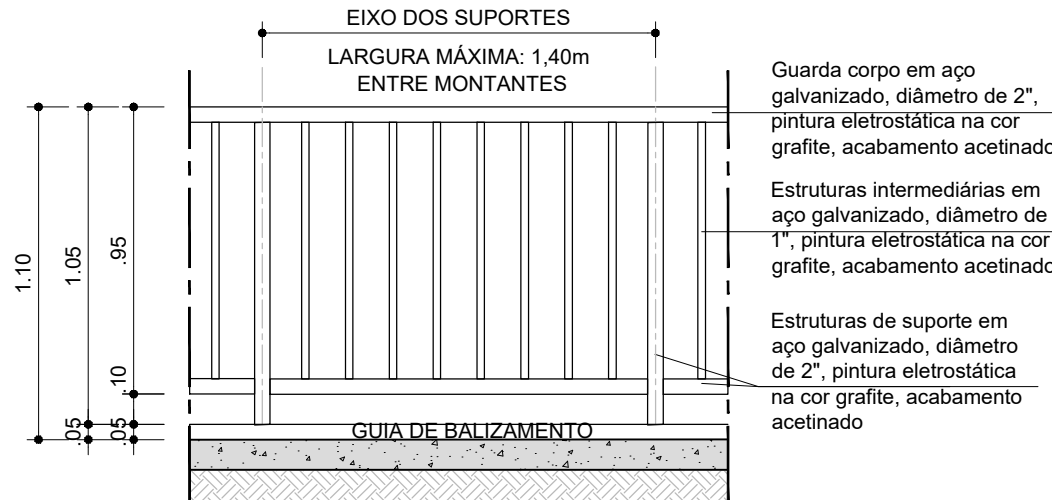

VISTA - DETALHE PADRÃO GUARDA-CORPO
COM GUIA DE BALIZAMENTO
ESCALA: 1/25

CONSORCIO SAUDE CONCREMAT-MEP - CNPJ 06.255.454/0001-35
RUA JOAQUIM PALMARES, no. 40, ANDAR 5 - RIO DE JANEIRO/RJ - CEP 20.260-080 - FONE (21) 3035-4131
Medidas em metros. O valor da obra previsto ao de escala. Confira medidas no local. Antes de qualquer alteração consultar o arquiteto responsável.

REV	DATA	CONTEUDO	REV	DATA	CONTEUDO
00	10/09/2026	EMISSÃO INICIAL			

Nome do Empreendimento: CER IV

Endereço do Empreendimento: LOTEAMENTO CIDADE NOVA, TERRENO 81A, RUA PRESIDENTE KENNEDY - JEQUIÉ / BAHIA.

Título do desenho: DETALHAMENTO RAMPA E ESCADA

Disciplina: URBANISMO

Projeto: PROJETO EXECUTIVO

Proprietário e coordenador: CONSORCIO SAUDE CONCREMAT-MEP - CNPJ 06.255.454/0001-35

Responsável Técnico pelo Projeto de Urbanismo: AILA LEVINDO PEREIRA BRITTO

Arquiteta CAUBA nº A32017-0

Aila Levindo Britto
Projeto de Urbanismo
14/3946 - 03/07

Projeto: PROJETO EXECUTIVO

Proprietário e coordenador: CONSORCIO SAUDE CONCREMAT-MEP - CNPJ 06.255.454/0001-35

Responsável Técnico pelo Projeto de Urbanismo: AILA LEVINDO PEREIRA BRITTO

Arquiteta CAUBA nº A32017-0