

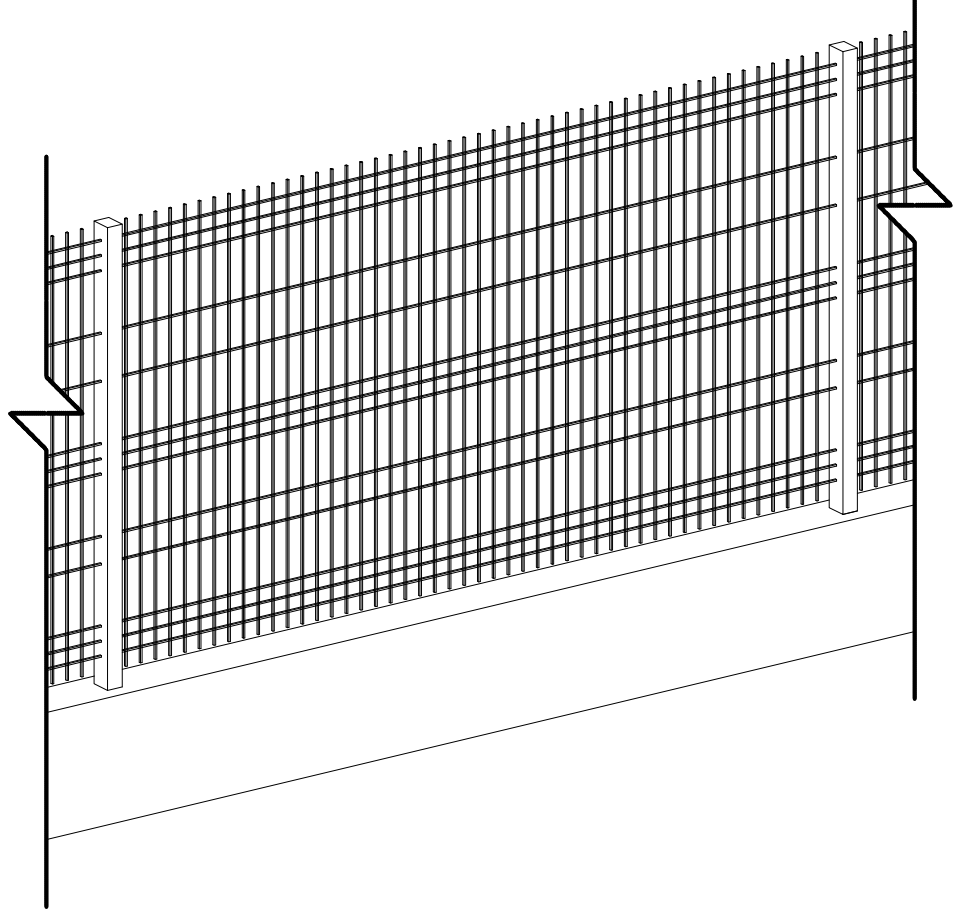


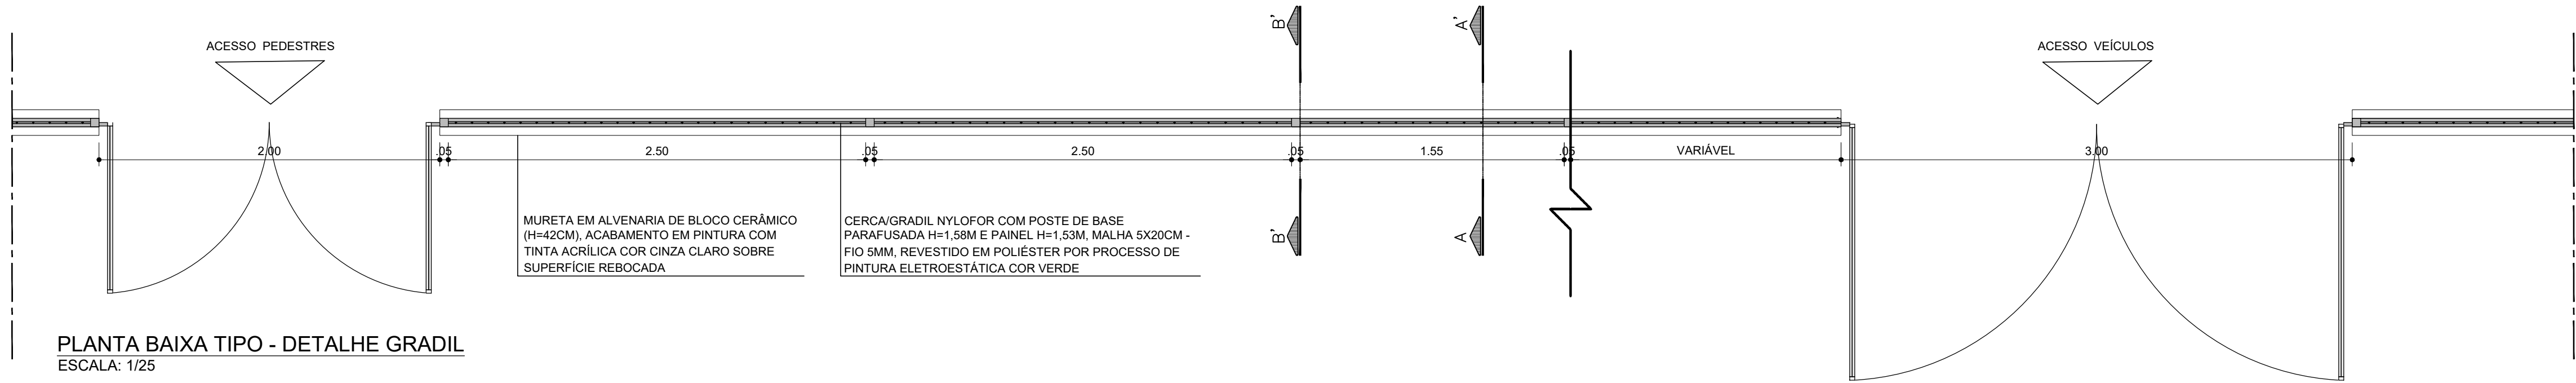


PERSPECTIVA ISOMÉTRICA - GRADIL
ESCALA: 1/25

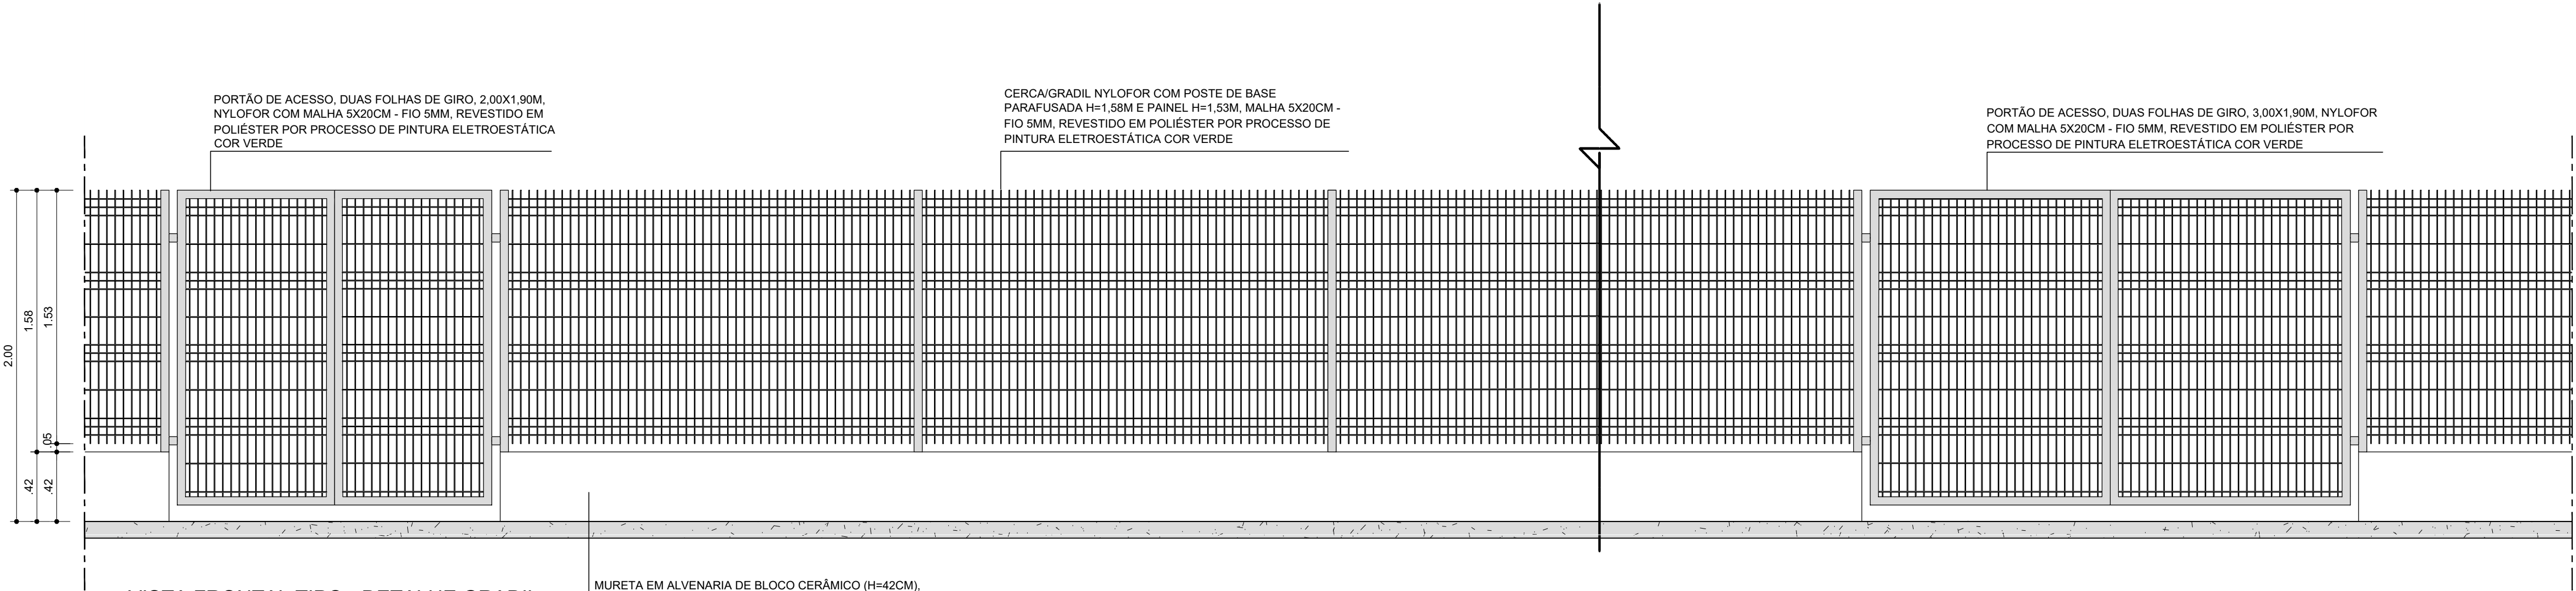

VISTA FRONTAL TIPO - DETALHE GRADIL
ESCALA: 1/25

MURETA EM ALVENARIA DE BLOCO CERÂMICO (H=42CM),
ACABAMENTO EM PINTURA COM TINTA ACRILICA COR CINZA CLARO SOBRE SUPERFÍCIE REBOCADA

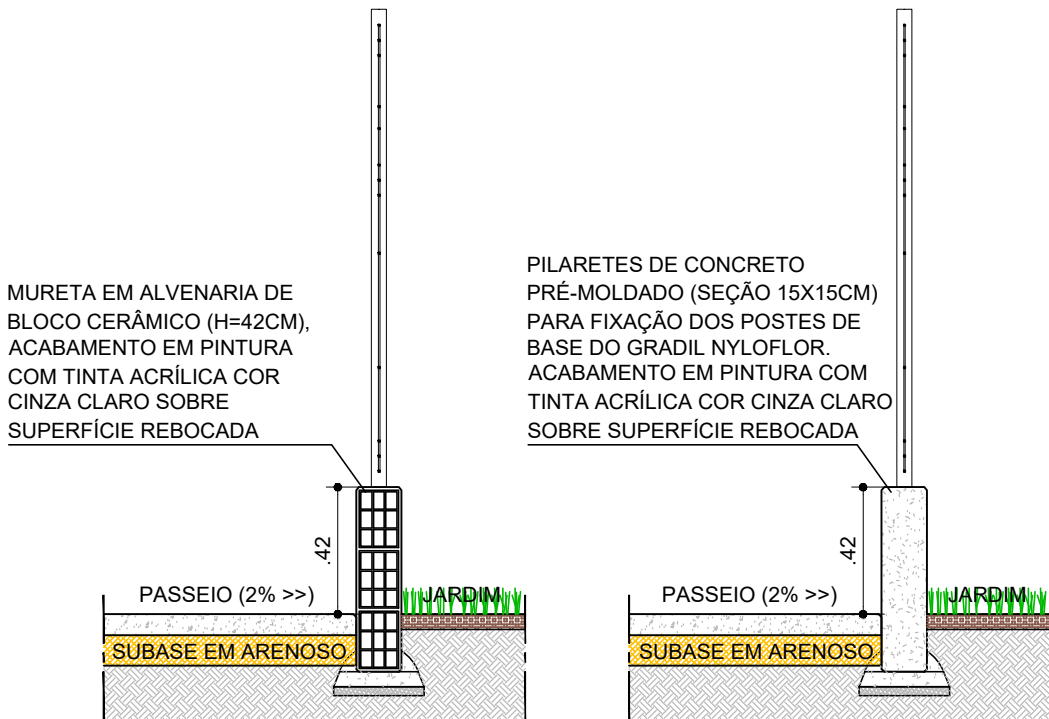

CORTE AA' - GRADIL
ESCALA: 1/25

CORTE BB' - GRADIL
ESCALA: 1/25

MURO DE ALVENARIA DE BLOCO CERÂMICO (14X19X29CM) H=2,00m, ACABAMENTO EM PINTURA COM TINTA ACRILICA COR CINZA CLARO SOBRE SUPERFÍCIE REBOCADA


CERCA/GRADIL NYLOFOR COM POSTE DE BASE PARAFUSADA H=1,58M E PAINEL H=1,53M, MALHA 5X20CM - FIO 5MM, REVESTIDO EM POLIÉSTER POR PROCESSO DE PINTURA ELETROESTÁTICA COR VERDE

MURO DE ALVENARIA DE BLOCO CERÂMICO (14X19X29CM) H=2,00m ACABAMENTO EM PINTURA COM TINTA ACRILICA COR CINZA CLARO SOBRE SUPERFÍCIE REBOCADA


CINTA DE BLOCO DE CALHA COM ENCHIMENTO EM CONCRETO ARMADO - VER CROQUI ESQUEMÁTICO

PILARES EM CONCRETO ARMADO, SEÇÃO 25x25cm

2 N1 e 8.0 - VAR

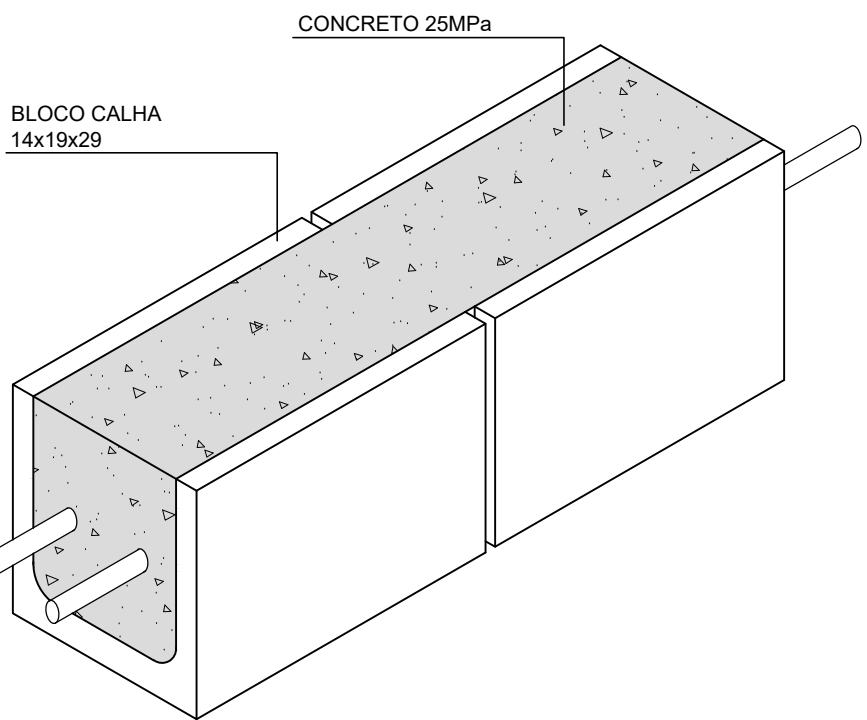

CROQUI ESQUEMÁTICO CINTA
SEM ESCALA

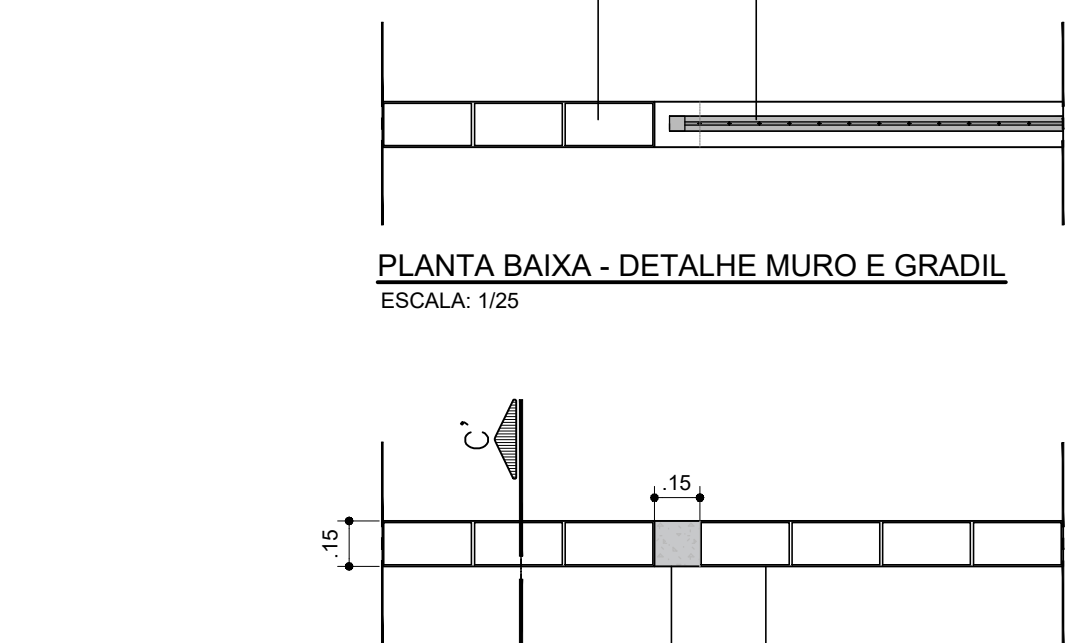


PLANTA BAIXA - DETALHE MURO E GRADIL
ESCALA: 1/25


PILARETES DE CONCRETO PRÉ-MOLDADO (SEÇÃO 15X15CM) PARA FIXAÇÃO DOS POSTES DE BASE DO GRADIL NYLOFOR. ACABAMENTO EM PINTURA COM TINTA ACRILICA COR CINZA CLARO SOBRE SUPERFÍCIE REBOCADA

MURETA EM ALVENARIA DE BLOCO CERÂMICO (H=42CM), ACABAMENTO EM PINTURA COM TINTA ACRILICA COR CINZA CLARO SOBRE SUPERFÍCIE REBOCADA


PLANTA BAIXA - DETALHE MURO E MURETA
ESCALA: 1/25

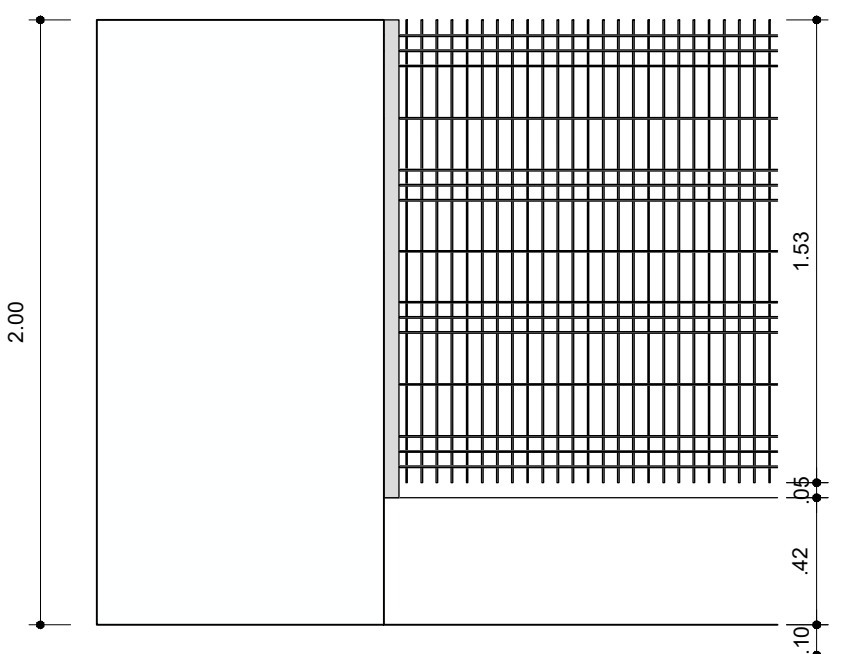

VISTA FRONTAL ENCONTRO
COM MURO
ESCALA: 1/25

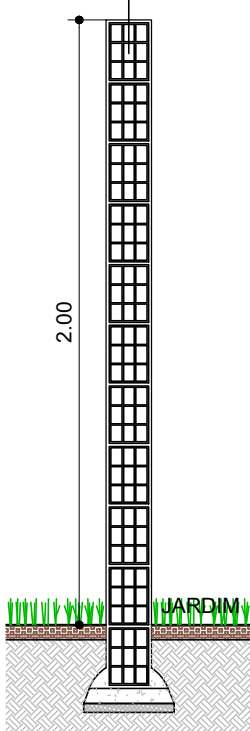

CORTE CC
ESCALA: 1/25

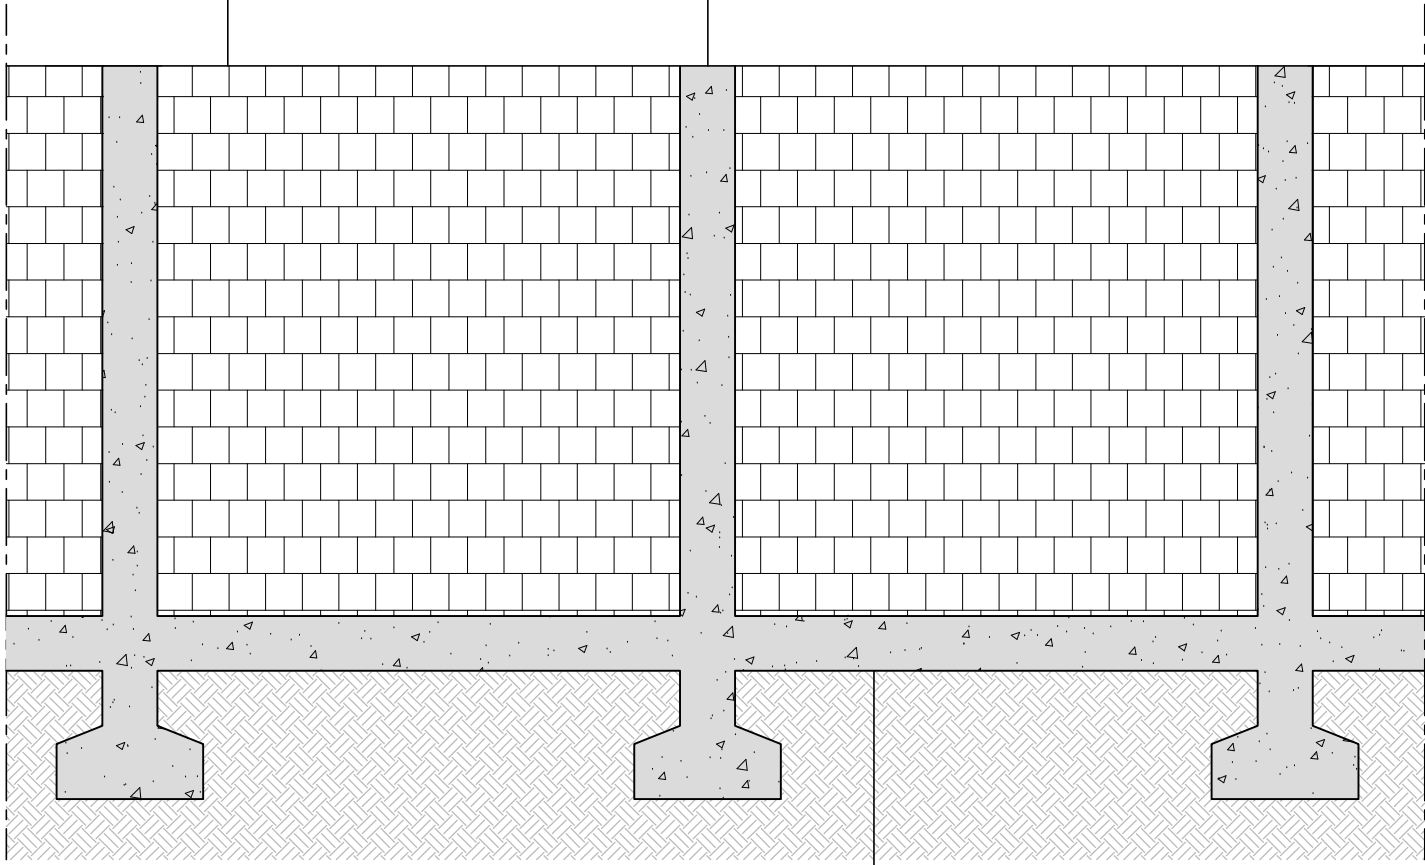

DETALHE TIPO - MURO
ESCALA: 1/25

VIGA BALDRAME 15x40cm

CONSORCIO SAUDE CONCREMAT-MEP - CNPJ 00.255.454/0001-35
RUA JOAQUIM PALHARES, no. 40, ANDAR 5 - RIO DE JANEIRO/RJ - CEP 20.260-080 - FONE (21) 3535-4131

Medidas em metros. Confere medidas no local. O valor da cota prevalece ao da escala. Antes de qualquer alteração consultar o arquiteto responsável.

Aila Levindo
Pedreira
Britto
Assinado de forma digital por Aila Levindo Pedreira Britto
Data: 2020.09.15 14:40:17 -03'00'

REV	DATA	CONTEUDO	REV	DATA	CONTEUDO
00	10/09/2026	EMIÇÃO INICIAL			

Nome do Empreendimento			Disciplina		
CER IV			URBANISMO		
Endereço do Empreendimento			Escala		
LOTEAMENTO CIDADE NOVA, TERRENO 81A, RUA PRESIDENTE KENNEDY – JEQUIÉ / BAHIA.			PROJETO EXECUTIVO		
Título do desenho			Prancha		Especialidade
DETALHES GERAIS			07/09		URB
Projetista e coordenador			Revisão		Escala
CONSORCIO SAUDE CONCREMAT-MEP - CNPJ 00.255.454/0001-35 RUA JOAQUIM PALHARES, no. 40, ANDAR 5 - RIO DE JANEIRO/RJ - CEP 20.260-080 FONE (21) 3535-4131			00		INDICADA
Responsável Técnico pelo Projeto de Urbanismo					
AILA LEVINDO PEDREIRA BRITTO Arquiteta CAUBA nº AS2017-D					
CONCREMAT MEP					